

Valstybinis Vilniaus Gaono žydų muziejus

Muziejaus erdvių ir ekspozicijos projektas
1 a. ir kiemo korpuso baldai ir baldinė įranga

TURINYS

AR-01	AIŠKINAMASIS RAŠTAS
	1 AUKŠTAS
	101. FOJĖ
B-101-1	101 PATALPOS APSAUGOS VARTAI
B-101-2	101 VIZUALIZACIJA
	102. SUVENYRŲ PARDUOTUVĖ / KASOS
B-102-1	102, 104 PATALPŲ PLANAS
B-102-2	RECEPCIJOS BALDAS
B-102-3	BALDAS SUVENYRAMS
B-102-4	102 VIZUALIZACIJA 1
B-102-5	102 VIZUALIZACIJA 2
	104. PATALPA
B-104-1	104 BALDAS FOTO-EKSPOZICIJA
	113. PATALPA
B-113-1	113 PATALPOS PLANAS
B-113-2	VIRTUVĖLĖS BALDAS
B-113-3	BALDAS ŽAIDIMAS VAIKAMS
B-113-4	VIZUALIZACIJA 1
B-113-5	VIZUALIZACIJA 2
B-113-6	VIZUALIZACIJA 3
	106. RŪBINĖ
B-106-1	106 PATALPOS PLANAS
B-106-2	INTEGRUOTOS RŪBINĖS SPINTELĖS
B-106-3	LAISVAI PASTATOMOS RŪBINĖS SPINTELĖS
B-106-4	VIZUALIZACIJA 1
B-106-5	VIZUALIZACIJA 2
	108. KORIDORIUS
B-108-01	108 PATALPOS SPINTOS DETALIZACIJA
	KIEMO KORPUSAS
	211. KONFERENCIJŲ SALĖ
B-211-01	211 PATALPOS PLANAS
B-211-02	IŠKLOTINĖ A1
B-211-03	IŠKLOTINĖ A2
B-211-04	STALO DETALIZACIJA
B-211-05	VIZUALIZACIJA
	214. TRADICINIS ŠVIETIMAS
B-214-01	214 PATALPOS PLANAS
B-214-02	VIZUALIZACIJA 1
B-214-03	VIZUALIZACIJA 2
	318. BIBLIOTEKA IR MEDIATEKA
B-318-01	318 PATALPOS PLANAS
B-318-02	IŠKLOTINĖS A, B
B-318-03	LANKYTOJŲ STALAS
B-318-04	DARBUOTOJO STALAS
B-318-05	DARBUOTOJŲ SPINTA
B-318-06	VIZUALIZACIJA
	ŽINIARAŠČIAI
K-01	MEDŽIAGŲ SAVYBIŲ ŽINIARAŠTIS
K-02	BALDŲ ŽINIARAŠTIS
K-05	ROLETŲ ŽINIARAŠTIS
S-02	1 AUKŠTO ERDVIŲ IR KIEMO KORPUSO BALDŲ BIUDŽETAS

Atestato nr.	Processoffice				Projektas:					
	Kražių g. 25, 01108, Vilnius. +370 5 261 0221, info@processoffice.lt				Muziejaus erdvių ir ekspozicijos projektas. 1 aukšto ir kiemo korpuso baldai					
A1460	PV, PDV	Vytautas Biekša		2021	Brėžinio pavadinimas:			Mastelis		
	Arch.	Justina Stefanovič		2021	TURINYS			-		
	Arch.	Viktorija Rimkutė		2001						
Etapas	Statytojas:				Dokumento žymuo:					
TP	Valstybinis Vilniaus Gaono žydų muziejus				Projekto nr:	Etapas	Dalis	Laida	Brėžinys	Lapas
	Adresas: Pylimo g. 4, Vilnius				PO-1016	TP	A	0	00	1/1

Projektas	Valstybinis Vilniaus Gaono žydų muziejus Muziejaus erdvių ir ekspozicijos projektas
Žymuo	Aiškinamasis raštas

Valstybinio Vilniaus Gaono žydų muziejaus (toliau – VVGŽM) / Lietuvos žydų kultūros ir tapatybės muziejus

Lietuvos žydų kultūros ir tapatybės muziejaus **vizija**: tapti istorinių ir kultūrinių atradimų bei savos tapatybės suvokimo vieta tiek vietiniams, tiek užsienio lankytojams, atskleidžiant ne tik pasaulyje žinomų litvakų santykį su Lietuva, bet ir pristatant reikšmingą mažiau žinomų ar užmirštų Lietuvos žydų mokslininkų, menininkų ar politikų veiklą.

Lietuvos žydų kultūros ir tapatybės muziejaus **misija**: patraukliai ir šiuolaikiškai atskleisti savitus Lietuvos žydų kultūros ir meno fenomenus, žydų kilmės išeivių iš Lietuvos miestų ir miestelių indėlį į pasaulio kultūros ir mokslo pažangą, charakteringus Lietuvos žydų istorijos bruožus, remiantis VVGŽM ir muziejaus partnerių išsaugotais eksponatais ir moderniausiomis technologijomis.

Ekspozicijos projektas

Ekspozicijos projektas parengtas Processoffice UAB pagal sutartį su Valstybinio Vilniaus Gaono žydų muziejumi vadovaujantis Valstybinio Vilniaus Gaono žydų muziejaus parengta techninė specifikacija ir jos priedais, bei Muziejaus pastato Pylimo g. 4, Vilnius kapitalinio remonto projektu, bei objekto (kodas S767) paveldo tvarkomųjų darbų projektu (rengėjas Projektavimo ir restauravimo institutas UAB).

Koncepcija

Lietuvos žydų kultūros ir tapatybės muziejaus ekspozicijos projekto koncepcija grindžiama keliais aspektais;

- Lietuvos žydų kultūra, kurios didelė dalis yra sunaikinta, dingusi ar išblaškyta po visą pasaulį, reikalauja struktūros - archyvo, kuris sukurtų karkasą - sistemą esamų ir ateityje atsirasiančių kultūros fragmentų kaupimui, siekiant atkurti ir pažinti Lietuvos žydų kultūrą.
- Kartu išryškiname rašto ir knygos svarbą žydų kultūroje, žinių kaupimą, sisteminimą, rašto ir kalbos universalumą, gebėjimą fiksuoti ir perduoti informaciją ir vaizdinius į ateitį.
- Taip pat svarbus ir muziejaus pastatas Pylimo g. 4, Vilnius (arch. Tadeušas Rostvorovskis). Kaip dauguma istorinių pastatų transformuotas, bet išlaikęs nemažą dalį erdvių charakterio, projekte siekiame atskleisti unikalią pastato interjero charakterį, jo vertingiausias savybes, bei radikalius pokyčius naudojame ekspozicijos pasakojimo papildymui.

Siekiame sukurti patrauklią erdvę žydų kultūros kolekcijos ekspozicijai, sukuriant unikalius ekspozicijos sprendinius, kurie leis pristatyti esamą muziejaus kolekciją, bei suteiks galimybę ją pildyti ateityje. Ekspozicijos projekte į žydų kultūros pažinimą įtraukiame skirtingas visuomenės grupes, tiek žydų kultūros žinovus ir litvakus iš viso pasaulio, tiek pirmą kartą prie žydų kultūros prisiliečiančius lankytojus.

Projektuojant ekspozicijos vidaus erdves ir ekspozicinius, bei kitos paskirties objektus panaudotos natūralios medžiagos, kurių individualus charakteris ir kuriamas įvaizdis manipuluojamas keičiant natūralią medžiagų spalvą; naudojama juoda (tamsiai) beicuota pušies fanera, baldų metalo elementai, furnitūra, archyvų pakabinimo sistemos ir kt. cinkuojami su storasluoksne pasyvacia suteikiant natūralią sidabrinę spalvą su vaivorykštės atspalviais, kiti didelės apimties metalo gaminiai dažomi milteliniu būdu balta spalva. Elementai naudojami sienų apdailai, meno kūriniams eksponuoti ir pan. dažomi balta spalva. Dalis ekspozicinių objektų išsiskiria unikaliais medžiaginėmis ir apdailos sprendimais, jų aprašą pateikiame prie konkrečios erdvės aprašų. Muziejaus ekspozicinės erdvės pastato 2, 3 ir 4 aukštuose ir kiemo korpuso 2 ir 3 aukšte esančiose bibliotekos ir konferencijų patalpose suprojektuoti roletai su šviesą sklaidančią medžiaga. Ekspوناتai (originalai ir kopijos), kuriems reikalinga apsauga dengiami stiklu ar tūriniu stiklo gaubtu su padengimu apsaugančiu eksponatus nuo UV spindulių. Papildomas plonas stiklas dedamas po eksponatais atskiria juos nuo medžio, faneros ar metalinio ekspozicinio baldo / objekto. Grafinėje dalyje ir ekspozicijos projekte numatyti papildomos tekstinės ir kt. grafinės informacijos pateikimo būdai prie ekspozicinių objektų ir bendrai erdvėje. Aprašai ir kita grafinė informacija spausdinama tiesiogiai ant ekspozicinio objekto. Visi tūriniai eksponatai yra tvirtinami prie konkrečių ekspozicinių objektų / baldų konstrukcijų minimaliai matomais chemiškai neutraliais laikikliais.

Pirmas aukštas

Pirmo aukšto erdvės tarnauja lankytojų pasitikimui, priėmimui, bilietai, suvenyrų įsigijimui, numatyta erdvė susirinkimams, taip pat tualetai, rūbinės. Pirmo aukšto erdvėje dominuoja baltos sienos, dalis jų su gipso kartono sistemos apdaila, bei gipso kartono sistemos pakabinamos lubos, taip pat dažytos balta spalva, jose integruota apšvietimo sistema montuojama į bėgelius, bei kitos inžinerinės sistemos. Grindys - natūralaus granito pjautu

Projektas	Valstybinis Vilniaus Gaono žydų muziejus Muziejaus erdvių ir ekspozicijos projektas
Žymuo	Aiškinamasis raštas

paviršiumi akmens, pilkos spalvos, plytelių dydis 600x600mm. Baldiniai elementai - natūrali pušies fanera beicuota juoda spalva, paviršius matinis. Sienose integruoti baldai - sienų spalva dažyta MDF baldinė plokštė.

101

Numatyta įėjimo apsaugos vartų (metalo detektoriaus) apdailos ir integracijos sprendimai.

102

Suvenyrų parduotuvės ir kasos erdvė, tarnauja pasitinkant muziejaus lankytojus. Erdvėje suprojektuota recepcija / bilietų kasa, suvenyrų pardavimo / eksponavimo prekystalis (iš 3 blokų), suolas prisėdimui, bei nuotaką transformuojanti ir nišą galinėje sienoje dengianti užuolaida. Suvenyrų prekystalio spintelės rakinamos magnetiniu užraktu (vienas raktas - visoms spintelėms).

104

Holo dalis į kairę nuo įėjimo į muziejų, naudojama informacijos apie muziejų pristatymui. Ties liftu siena su muziejaus informacija (pastato struktūra, kiti muziejaus skyriai, muziejaus darbo laikas, ekspozicijos struktūra ir pan.), prie lango numatytas ekspozicinis baldas foto ekspozicijai.

105

Holo dalis į dešinę nuo įėjimo į muziejų. Sieną ties apsaugos kabinetu naudojama informacinėms nuorodoms (rūbinė, wc ir pan.) išdėstymui.

106 Rūbinė.

Patalpoje numatytas savitarnos spintelių (44 vnt.) blokas erdvės centre su veidrodžiais ant šoninių plokštumų, prie lango numatyti su suolais atsisėdimui (2vnt.). Atskirai stovintys elementai gaminami iš juodai beicuotos pušinės faneros. Galinėje sienoje taip pat integruojamas spintelių blokas (22 vnt.) lankytojams, kurių fasadas gaminamas iš balta bazine spalva dažomos MDF baldinės plokštės. Esamoje sienos nišoje įrengiamos paslėptos darbuotojų spintelės (6vnt.). Kiekvienai spintelei numatytas individualus elektroninis paslėptas užraktas, atrakinamas specialia kortele. Spintelių fasadas žymimas numeriu (gaminamu pagal grafinį stilių).

108

Erdvėje numatyti baldiniai elementai; Esamoje sienos nišoje įrengiama spinta techniniams, valymo ar kt. muziejui reikalingiems daiktams susidėti. Spintos fasadas dažomas balta sienų spalva.

113 Edukacinė kavinė.

Multifunkcinė erdvė, gali būti naudojama kaip konferencijų ir susirinkimų erdvė, ekspozicija pristatanti žydų virtuvę, keičiamų ekspozicijų erdvė, bei kaip lankytojų poilsio ar edukacijos erdvė. Suprojektuoti 4vnt. moduliniai stalai su dvigubu stalviršiu ir plieninėmis kojomis su fiksuojamais ratais. Stalai gali būti statomi keliais scenarijais. Numatytos labai kompaktiškos sulankstomos kėdės (36 vnt.) su metalo rėmu ir juodos spalvos faneros sėdima dalimi ir atloša. Kėdės gali būti sandėliuojamos ties laiptinė suprojektuotoje spintoje-virtuvėlėje, kurioje taip pat integruota rekuperacinė vėdinimo įranga (viršutinėje dalyje), taip pat virtuvėlė su kriaukle su vandens filtravimo sistema bei čiaupu, kavos aparatu, šiukšlių dėže ir kt. įranga. Stalviršis su kriaukle integruotas lango, esančioje lenktoje sienos dalyje, nišoje. Galinė siena naudojama ekspozicijai apie žydų virtuvę, eksponatus išdėstant ant galinės sienos, numatant eilę eksponatų, juos kabinet tarp 2 stiklų, numatant lentyną iš dažyto plieno, bei įrengiant stalą-dėžę vaikų žaidimui iš juodai beicuotos pušies faneros sienos nišoje su atskiru apšvietimu, šalia numatant kubus atsisėdimui. Visu patalpos perimetru numatytas bėgelis (trek'as) užuolaidai, bei speciali užuolaida leidžianti uždaryti erdvę projekcijai rodymui. Ant sienos ties laiptine numatoma vieta video projekcijai, projektorius su audio sistema numatoma įrengti integruojant gipso kartono sistemos lubose.

Kiemo korpusas (2a, 3a.)

211 Konferencijų salė

Kiemo korpuso 2a. numatyta konferencijų salė (pat. 211) su įranga ir baldais edukacijos užsiėmimais ir prezentacijoms. Erdvėje numatyti spec. gamybos moduliai stalai (6 vnt) su dvigubu juodai beicuotos faneros stalviršiu ir anoduoto metalo kojomis, bei sulankstomos kėdės (50 vnt.), stalai ir kėdės analogiški pat. 113 kas įgalina jų panaudojimą apjungiant ar pan. Sienoje šalia multifunkcinio ekrano, įrangai ir edukacinėms reikmėms numatyta balta spalvos dažytos baldinės plokštės spinta sienos nišoje. Erdvės galinėje dalyje numatyta užuolaida leidžianti atskirti dalį erdvės, edukacijų ar kitų renginių metu nenaudojamiems baldams sudėti. Erdvėje


Projektas	Valstybinis Vilniaus Gaono žydų muziejus Muziejaus erdvių ir ekspozicijos projektas
Žymuo	Aiškinamasis raštas

suprojektuotas konferencinės įrangos komplektas; interaktyvus (4k rezoliucijos, su valdymu liečiant) ekranas su integruotu kompiuteriu, multi-garsiakalbinė audio (įgarsinimo) sistema su papildomu valdymo pultu.

318 Biblioteka-mediateka

Kiemo korpuso 3a. numatyta biblioteka-mediateka (pat. 318) su baldais ir įranga. Palei koridoriaus sieną numatyta ištisinė knygų lentyna iš juodos faneros, lentynų bloke integruotos kurys, kondicionavimo, vėdinimo įranga, kiti architektūriniai elementai. Analogiškas sprendimas numatytas ties langais iki palangės aukščio integruojant radiatorius. Ties galinė siena numatyta uždaroma spinta per visą sienos plotą, dokumentams ir personalo daiktams, spinta iš baldinės plokštės dažoma balta spalva, maskuojanti. Centrine numatytas didelis skaitymo stalas, su charakteringu projektui digubu stalviršiu, bei anoduotomis metalo kojomis. Stalas dalinamas į sąlygines darbo vietas, jas atskiriant faneros briaunomis, jose numatant elektros jungiklius, tvirtinimą stalinėms lempoms. Panašus stalas numatomas ir bibliotekos darbuotojui. Šalia stalų numatytos juodos spalvos kėdės (9 vnt.), bei kubai vaikams su autentiško parketo apdaila. Numatyta įranga; didelio formato planšetiniai kompiuteriai su ausinėmis medijos peržiūrai, individualios stalinės lempos.


101. Fojë

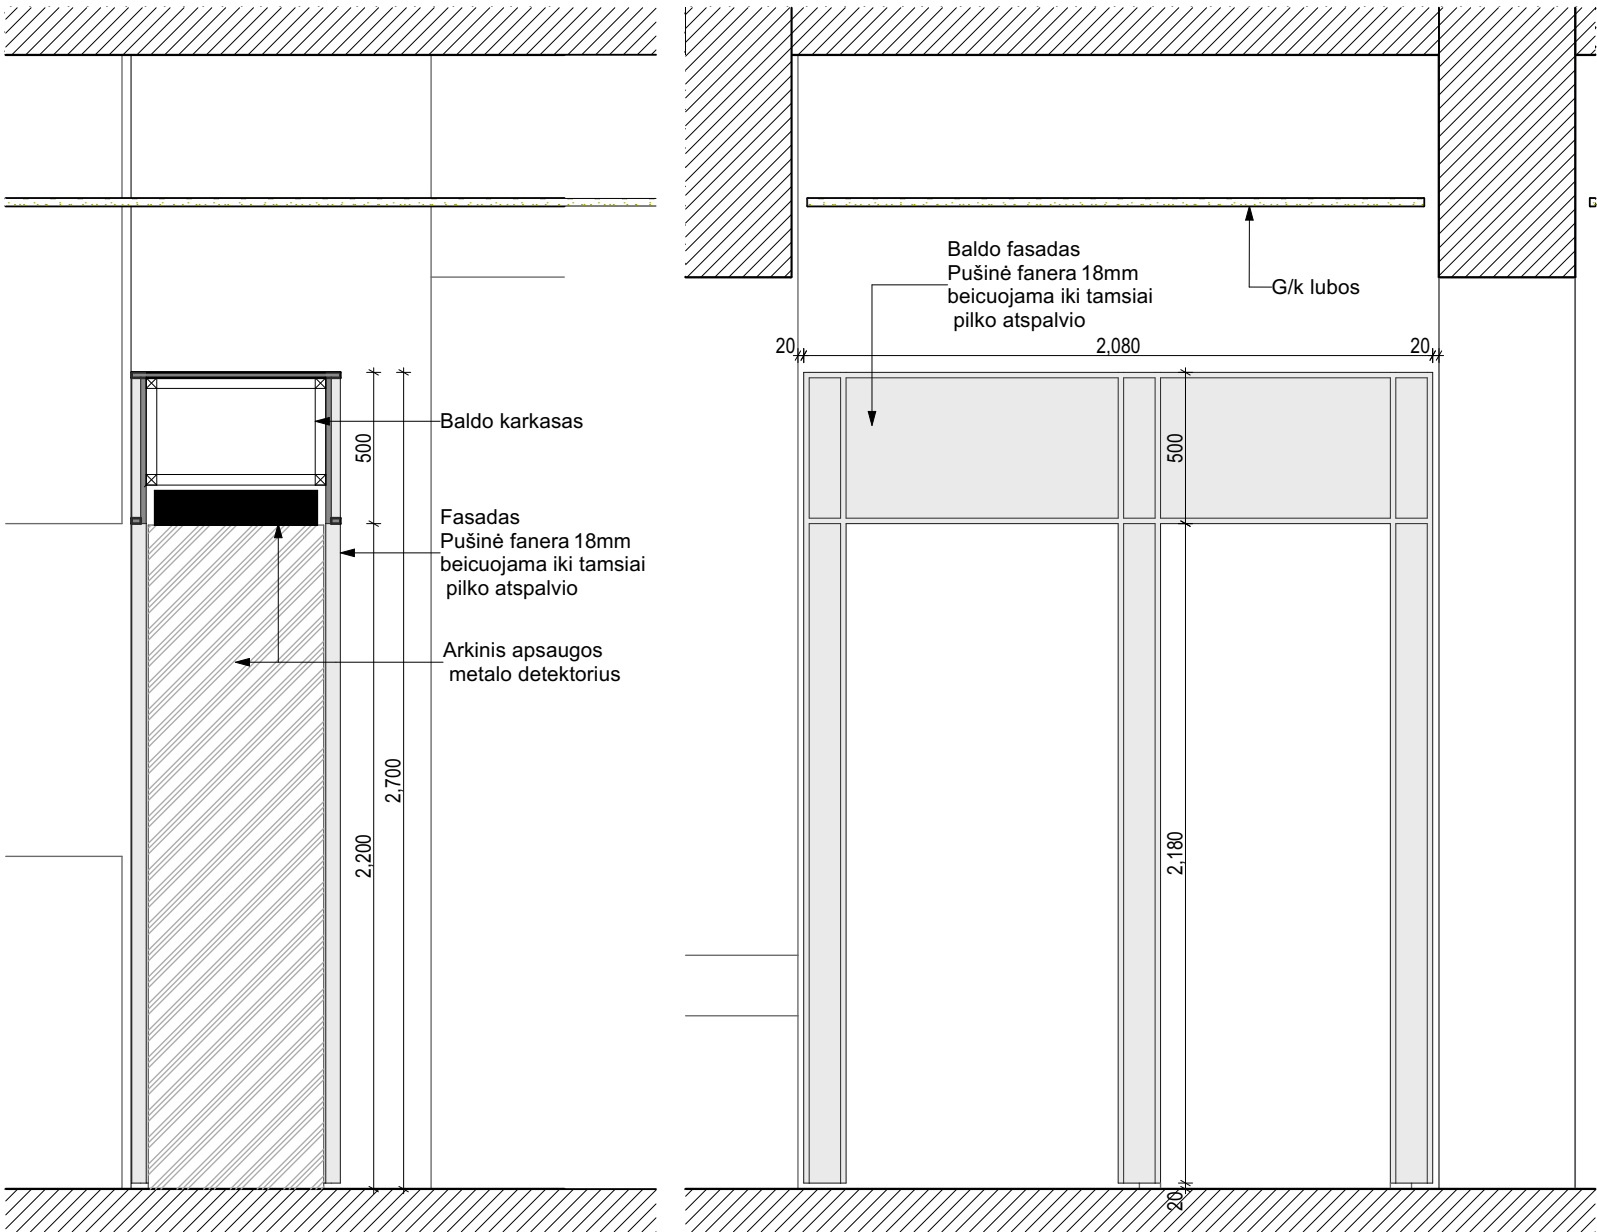

PJŪVIS A-A

VAIZDAS IŠ PRIEKIO

*matmenys tikslinami pagal metalo detektoriaus modelį

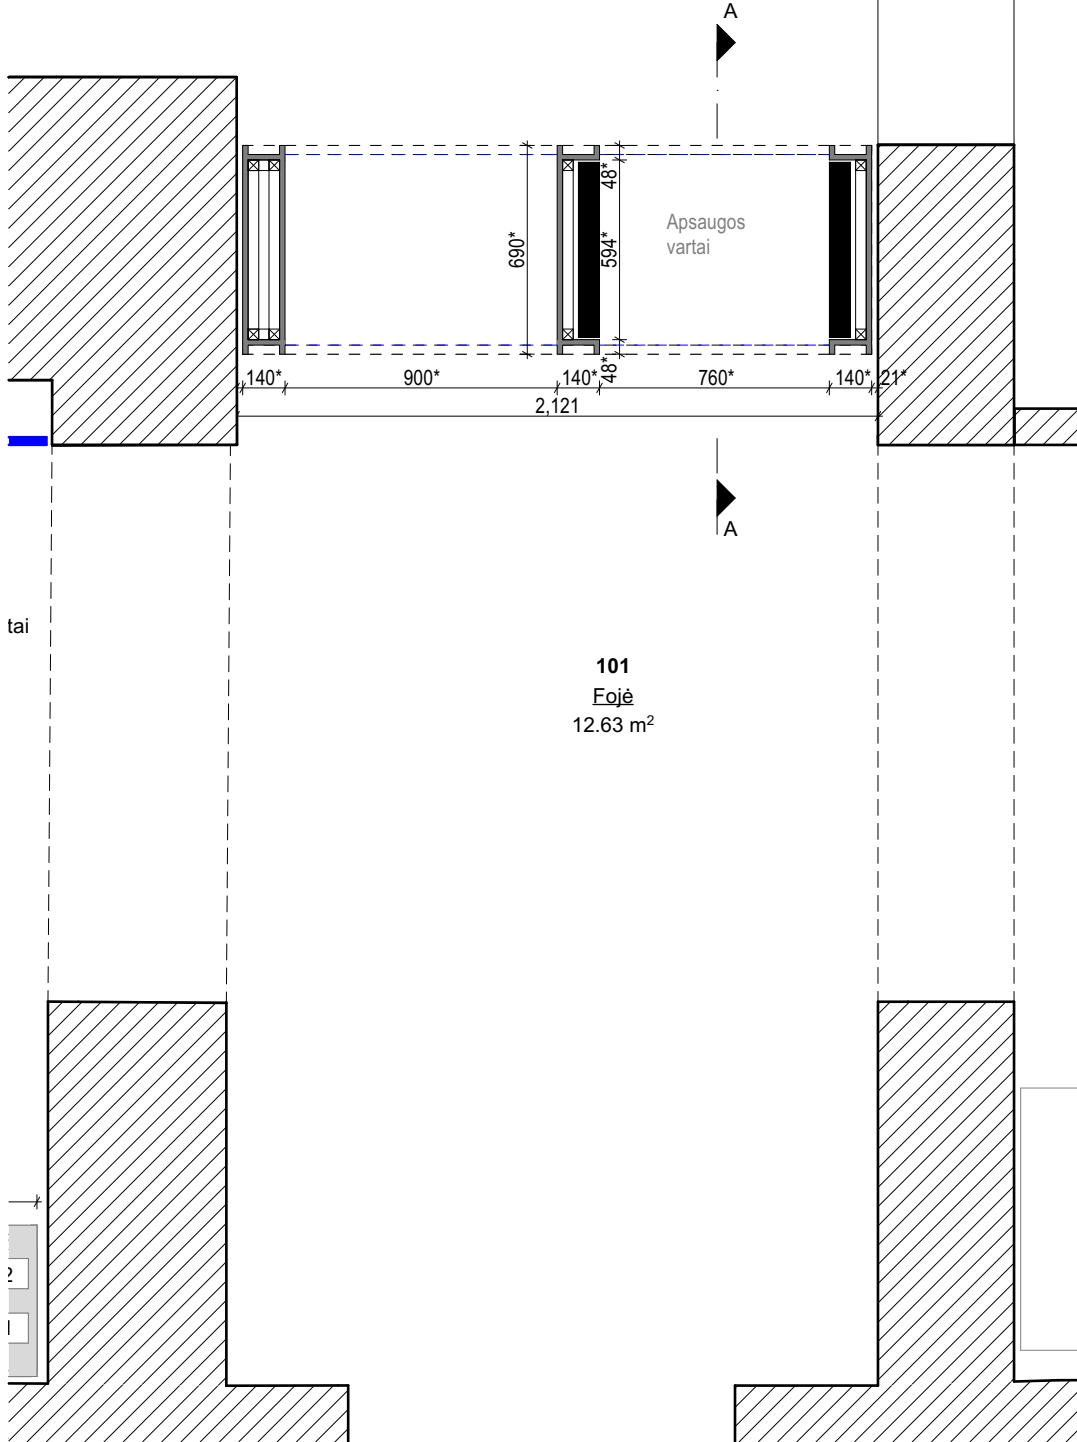

101
Fojė
12.63 m²

PLANAS


- PASTABOS:
1. Matmenys nurodyti milimetrais
 2. Visus matmenis tikslinti vietoje
 3. Rozetės ant dažomų sienų (be gipso), montuojamos 300mm aukštyje (matuojant nuo grindų iki rozetės vidurio).
 4. Ekspozicinės plokštumos projektuojamos iki karnizų Sienų aukštis tikslinamas vietoje
 5. Ekspozicinės plokštumos atkeltos nuo grindų 80mm.
 6. Tarp esamos sienos ir g/k plokštės privaloma palikti 75 mm tarpą, nebent nurodyta kitaip.
 7. Visos g/k ekspozicinės plokštumos angų ir nišų dengimo plokštės pakabinamos lubos ir vidaus durys dažomos bazine balta spalva prieš dažant pateikiami pavyzdžiai derinami su ekspozicijos projektuotojais.
 8. Prietaisų, baldų gaminių ir medžiagų vizualinės savybės (spalvos, raštas ir kt.) derinamos su ekspozicijos projektuotojais.

Atestato nr.	Processoffice Kražių g. 25, 01108, Vilnius. +370 5 261 0221, info@processoffice.lt				Projektas:						
					Muziejaus erdvių ir ekspozicijos projektas Interjero projektas						
A1460	PV, PDV	Vytautas Biekša		2020	Brėžinio pavadinimas:					Mastelis	
	Arch.	Justina Stefanovič		2020	101 pat. Apsaugos vartai					1:25	
	Arch.	Viktorija Rimkutė		2020							
TP	Užsakovas:	Valstybinis Vilniaus Gaono Žydų muziejus Naugarduko g. 10, 01309, Vilnius			Dokumento žymuo:						
					Projekto nr:	Etapas	Dalis	Laida	Brėžinys	Lapas	
	Projekto adresas:	Pylimo g. 4, 01117, Vilnius			PO-1016	TP	A	0	101.1	1/1	



Atestato nr.	Processoffice				Projektas:					
	Kražių g. 25, 01108, Vilnius. +370 5 261 0221, info@processoffice.lt				Muziejaus erdvių ir ekspozicijos projektas Interjero projektas					
A1460	PV, PDV	Vytautas Biekša		2020	Brėžinio pavadinimas:					Mastelis
	Arch.	Justina Stefanovič		2020	101 pat. Vizualizacija					
	Arch.	Viktorija Rimkutė		2020						
TP	Užsakovas:	Valstybinis Vilniaus Gaono Žydų muziejus Naugarduko g. 10, 01309, Vilnius			Dokumento žymuo:					
					Projekto nr:	Etapas	Dalis	Laida	Brėžinys	Lapas
	Projekto adresas:	Pylimo g. 4, 01117, Vilnius			PO-1016	TP	A	0	101.2	1/1




102. Suvenyrų parduotuvė / kasos

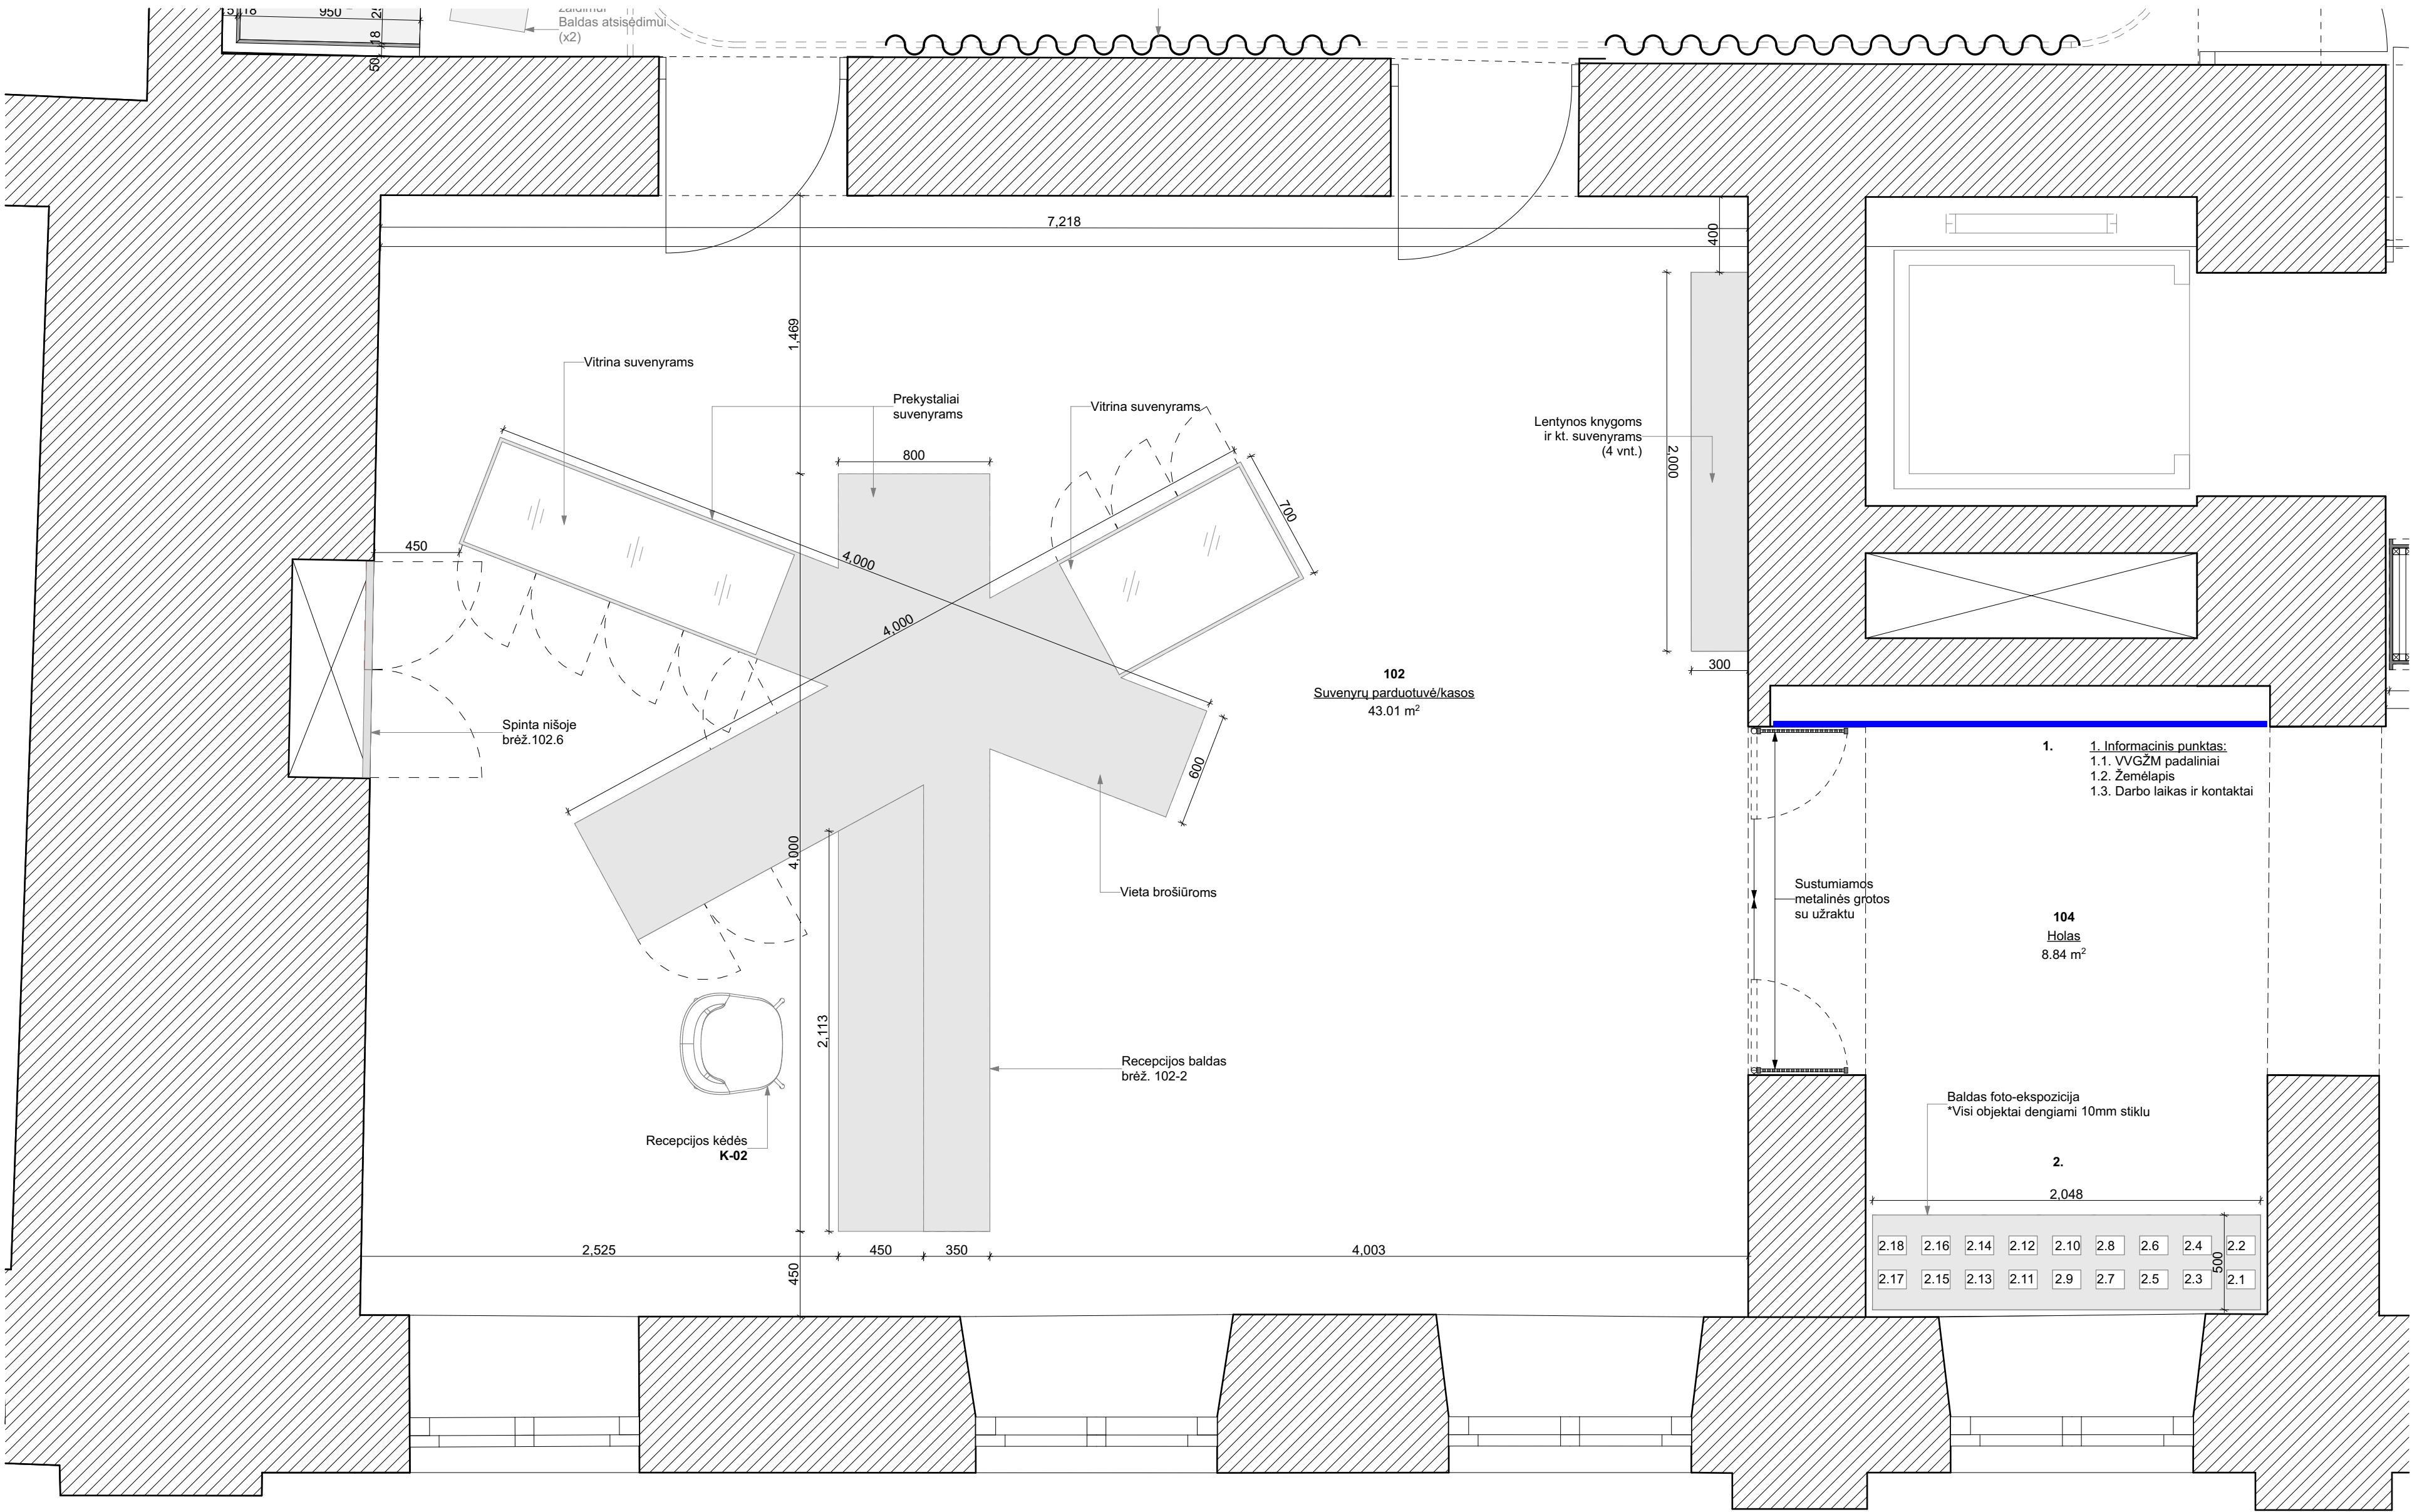

PASTABOS:
1. Matmenys nurodyti milimetrais.
2. Visus matmenis tikslinti vietoje.
3. Rozetės ant dažomų sienų (be gipso), montuojamos 300mm aukštyje (matuojant nuo grindų iki rozetės vidurio).
4. Ekspozicinės plokštumos projektuojamos iki kamizų. Sienų aukštis tikslinamas vietoje.
5. Ekspozicinės plokštumos atkeltos nuo grindų 80mm.
6. Tarp esamos sienos ir g/k plokštės privaloma palikti 75 mm tarpą, nebent nurodyta kitaip.
7. Visos g/k ekspozicinės plokštumos, angų ir nišų dengimo plokštės, pakabinamos lubos ir vidausdurys dažomos bazine balta spalva, prieš dažant pateikiami pavyzdžiai, derinami su ekspozicijos projektuotojais.
8. Prietaisų, baldų gaminių ir medžiagų vizualinės savybės (spalvos, raštas ir kt.) derinamos su ekspozicijos projektuotojais.

Atestato nr. Processoffice					Projektas:						
Kražių g. 25, 01108, Vilnius. +370 5 261 0221, info@processoffice.lt					Muziejaus erdvių ir ekspozicijos projektas Interjero projektas						
A1460	PV, PDV	Vytautas Biekša		2020	Brėžinio pavadinimas:					Mastelis	
	Arch.	Justina Stefanović		2020	102/104 Patalpos planas					1:25	
	Arch.	Viktorija Rimkutė		2020							
Užsakovas:		Valstybinis Vilniaus Gaono Žydų muziejus, Naugarduko g. 10, 01309, Vilnius			Dokumento žymuo:						
Projekto adresas:		Pylimo g. 4, 01117, Vilnius			Projekto nr:		Etapas	Dalis	Laida	Brėžinys	Lapas
					PO-1016		TP	A	0	102.1	1/1



Technical drawing of a furniture layout plan for a dining area. The plan shows a central rectangular table (4000x4500) with a sideboard (4000x350) and a dining chair (4000x700). There are three glass display cases (Vitrina suvenyrams) and a work area (Darbo vieta (stalas)). Dimensions are given in millimeters. Arrows indicate the direction of movement and the location of the entrance (VAIZDAS IŠ VIRŠAUS).

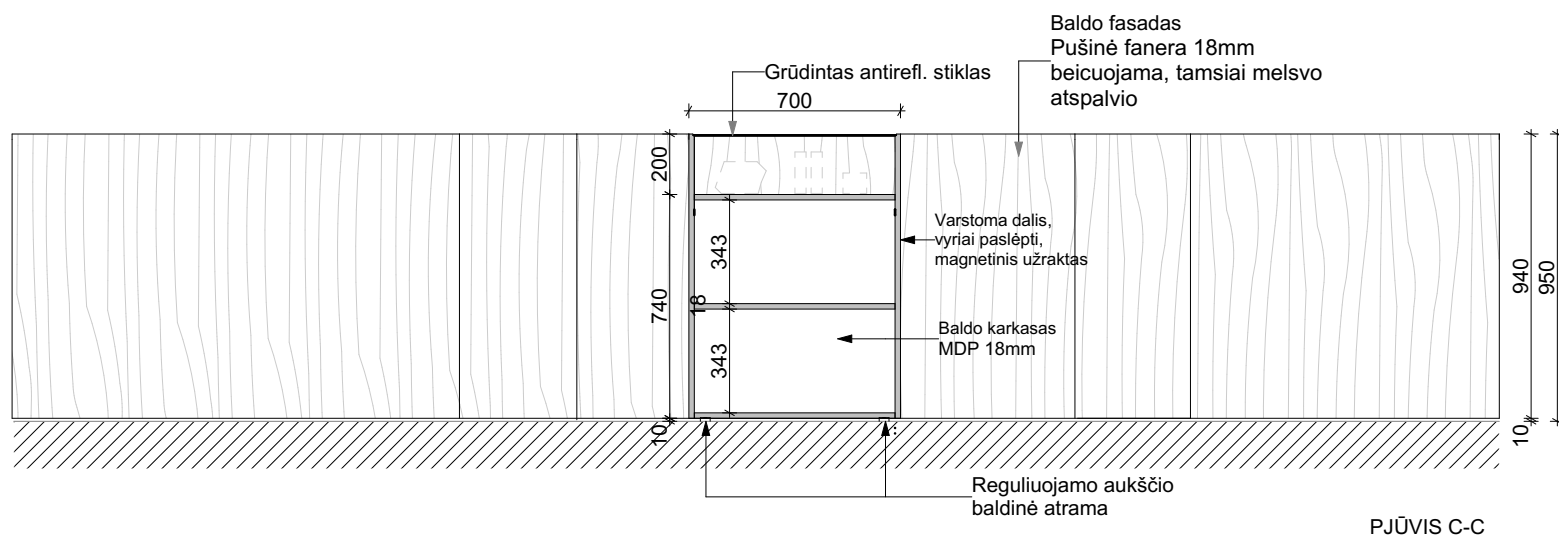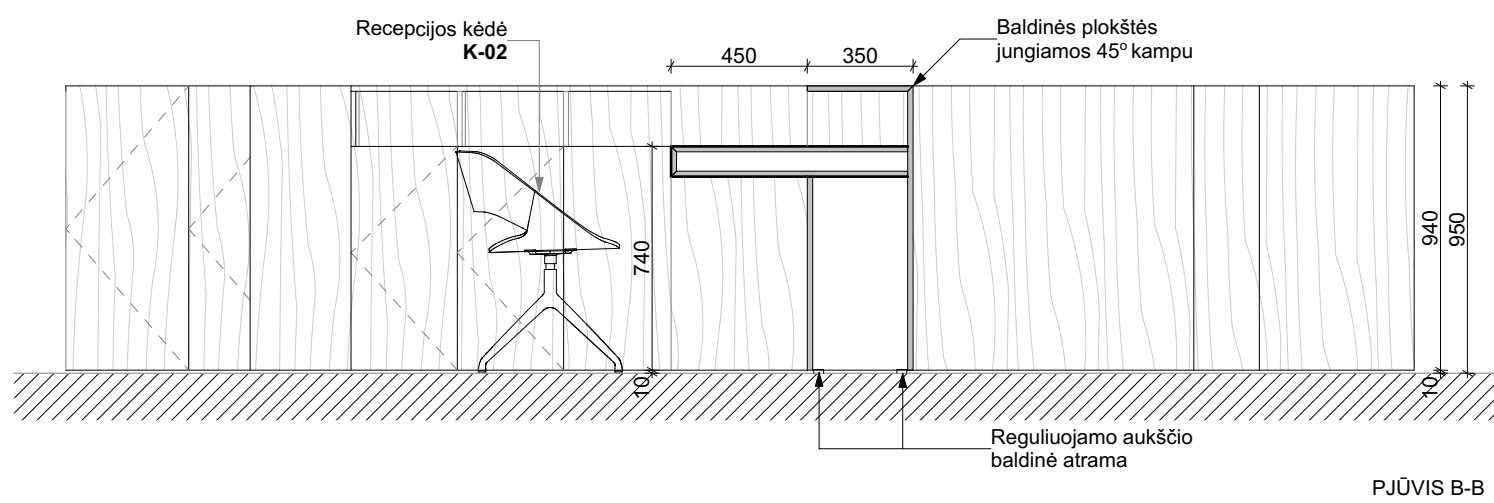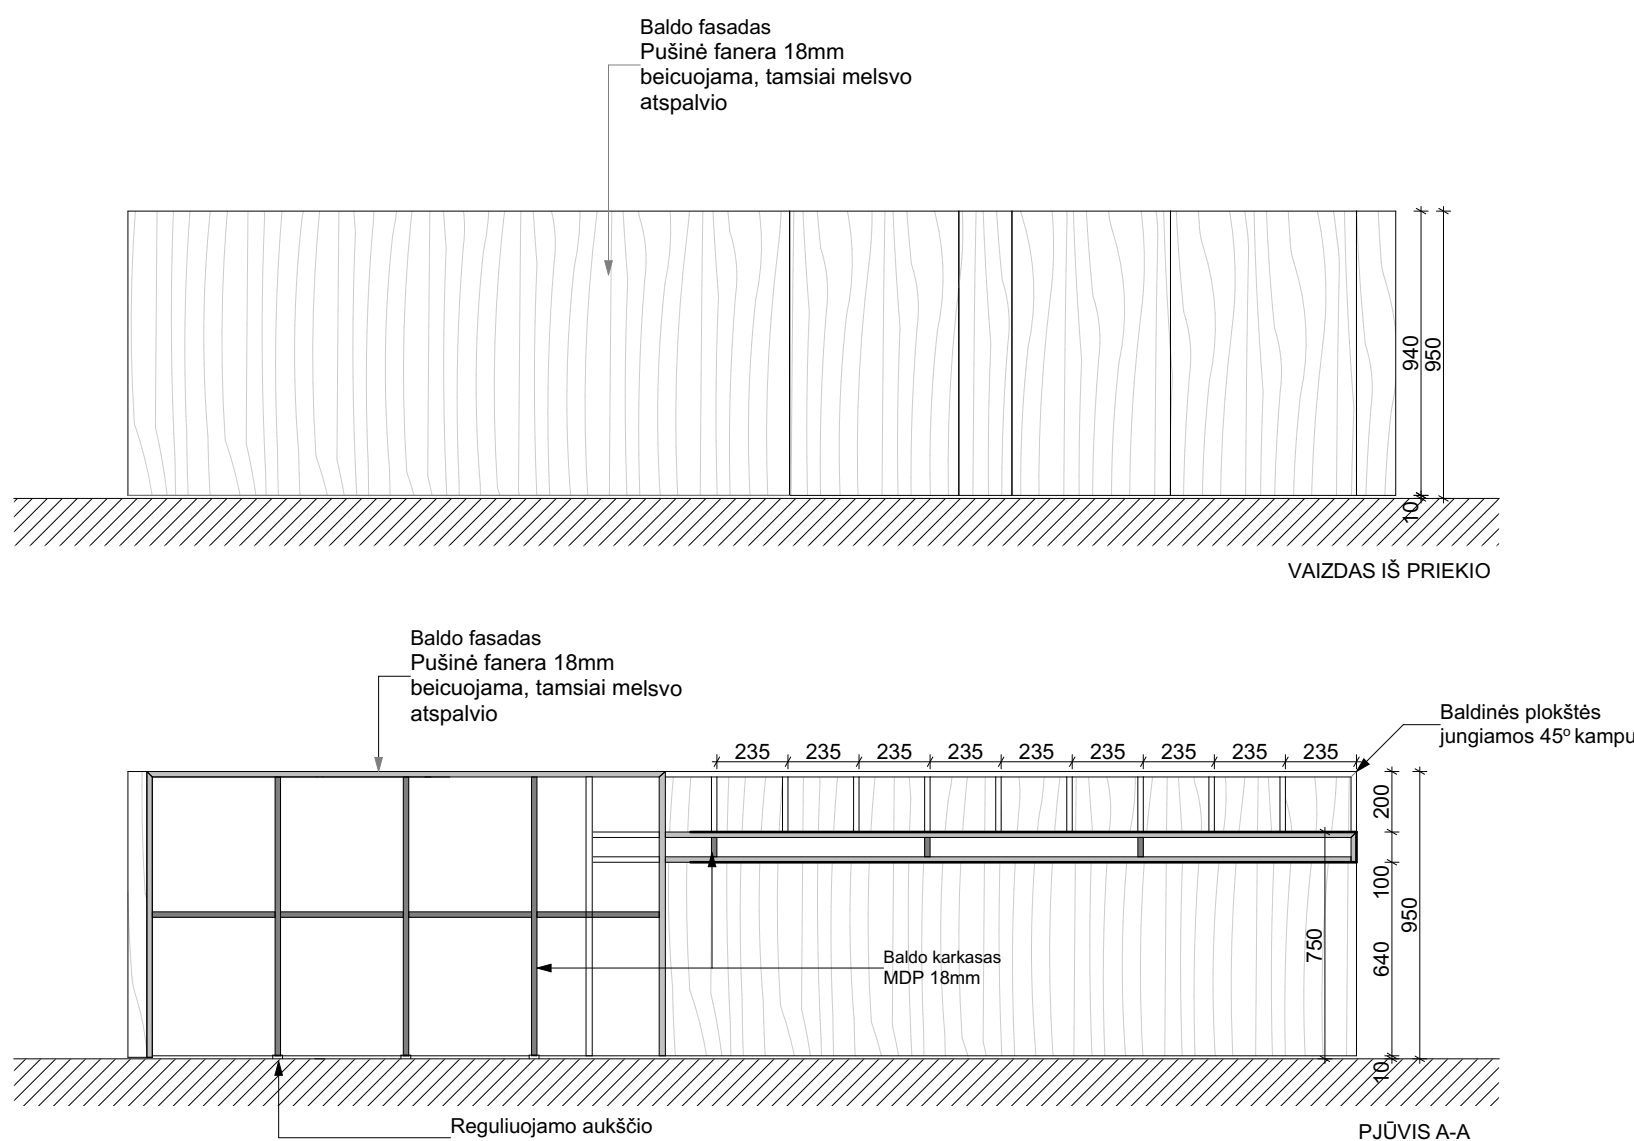

Pakabinamos lentynos (tvirtinamos varžtais į sieną). 4 vnt.
BP-03, 18 mm MDF, dažoma bazine balta

400 2,000 300

VAIZDAS IŠ VIRŠAUS

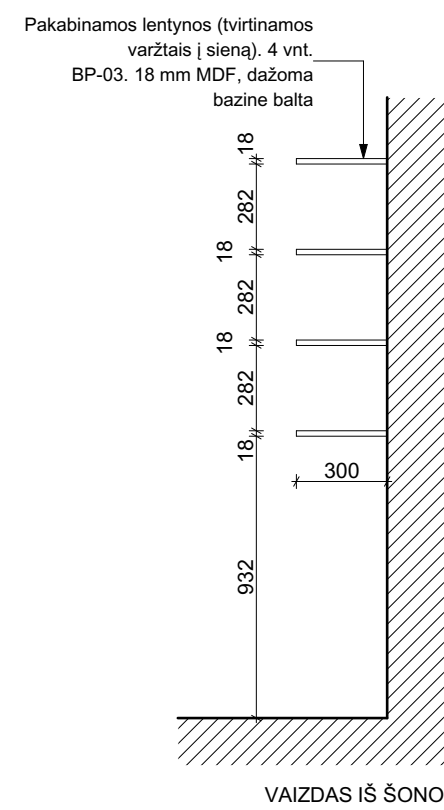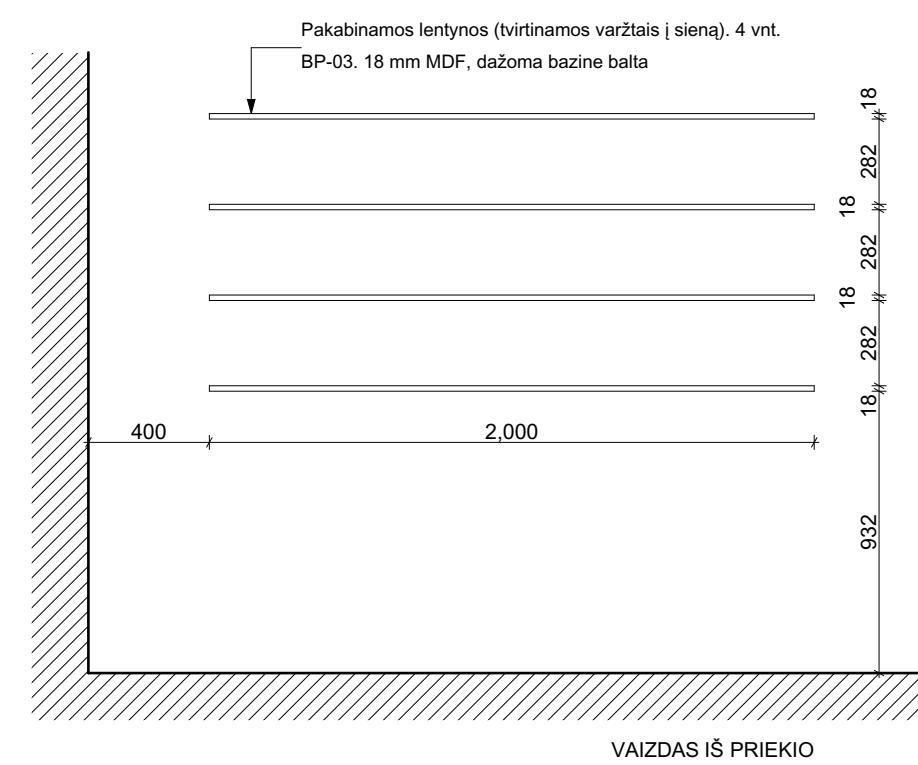


PASTABOS:

1. Matmenys nurodyti milimetrais.
2. Visus matmenis tikslinti vietoje.
3. Rozetės ant dažų sienų (be gipso), montuojamos 300mm aukštyje (matuojant nuo grindų iki rozetės vidurio).
4. Ekspozicinius plokštumos projektuojamos iki kamizų. Sienų aukštis tikslinama nurodant.
5. Ekspozicinius plokštumos atkelto nuo grindų 800mm.
6. Tarp esamos sienos ir g/r plokštės privaloma palikti 75 mm tarpą, nebent nurodyta kitais.
7. Visos g/r ekspozicijos plokštumos, angų ir išnišų dengimo plokštės, pakabinamos lūpos ir vidursidurių bėgimo baltos spalvos, priežant pateikiami pyvožiniai, derinami su ekspozicijos projektatoriais.
8. Prietaisų, baldų gaminių ir medžiagų vizualinės savybės (spalvos, raštai ir t.t.) derinamos su ekspozicijos projektoriais.

Aizsargu izstrādātājs un uzstādītājs					
--	--	--	--	--	--



Atestato nr.	Processoffice				Projektas:						
	Kražių g. 25, 01108, Vilnius. +370 5 261 0221, info@processoffice.lt				Muziejaus erdvių ir ekspozicijos projektas Interjero projektas						
A1460	PV, PDV	Vytautas Biekša		2020	Brėžinio pavadinimas:					Mastelis	
	Arch.	Justina Stefanovič		2020	102 pat. Vizualizacija						
	Arch.	Viktorija Rimkutė		2020							
TP	Užsakovas:	Valstybinis Vilniaus Gaono Žydų muziejus, Naugarduko g. 10, 01309, Vilnius			Dokumento žymuo:						
					Projekto nr:	Etapas	Dalis	Laida	Brėžinys	Lapas	
	Projekto adresas:	Pylimo g. 4, 01117, Vilnius			PO-1016	TP	A	0	102.3	1/1	

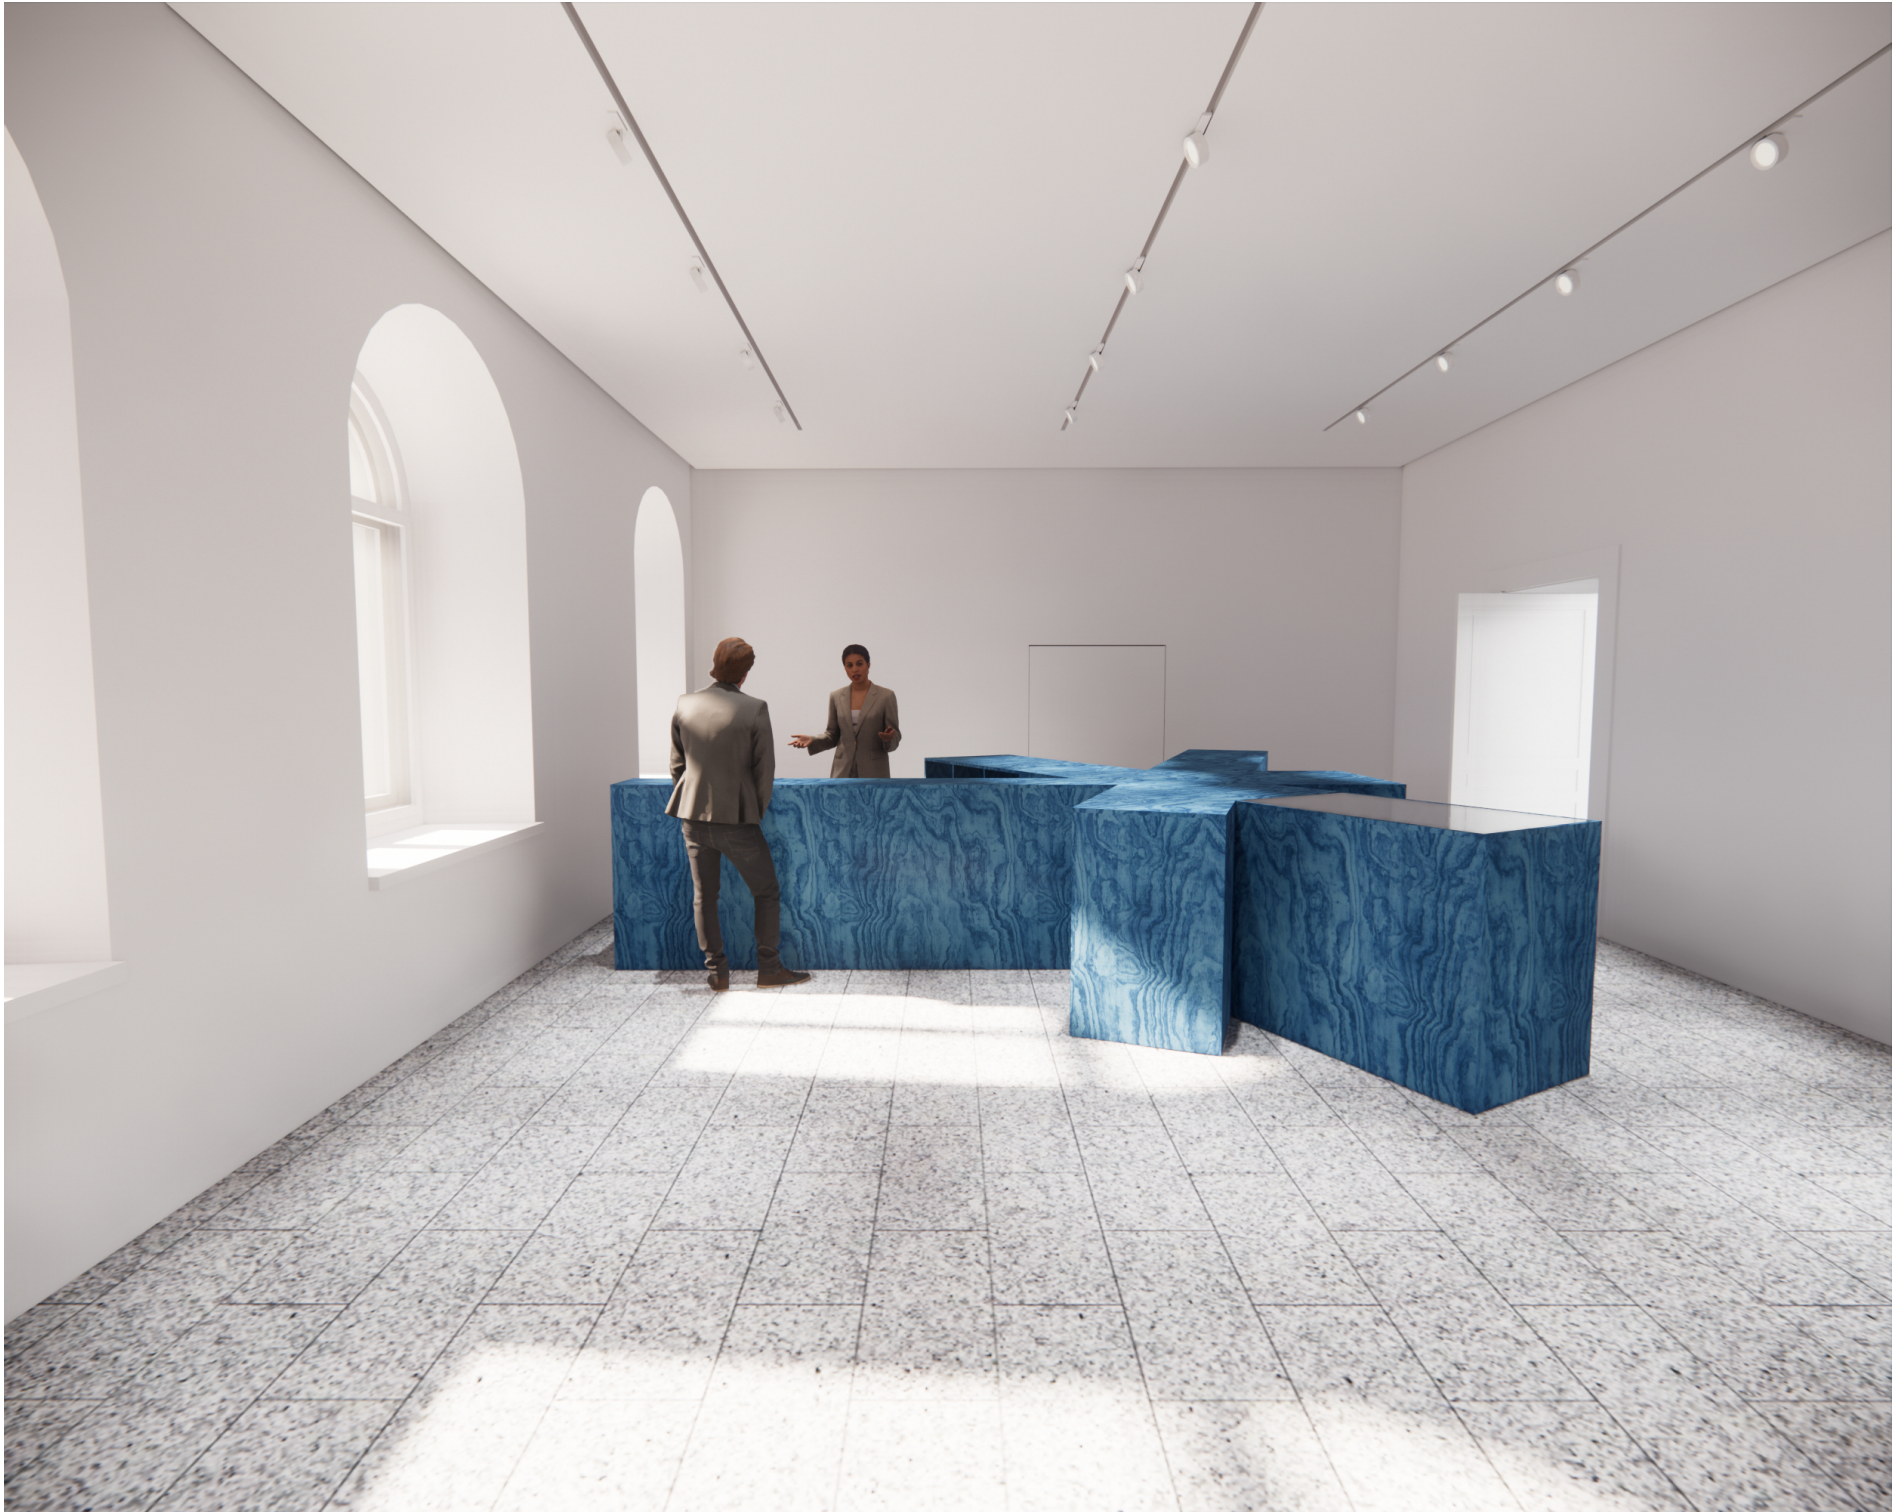



Atestato nr.	Processoffice				Projektas:					
	Kražių g. 25, 01108, Vilnius. +370 5 261 0221, info@processoffice.lt				Muziejaus erdvių ir ekspozicijos projektas Interjero projektas					
A1460	PV, PDV	Vytautas Biekša		2020	Brėžinio pavadinimas:					Mastelis
	Arch.	Justina Stefanovič		2020	102 pat. Vizualizacija					
	Arch.	Viktorija Rimkutė		2020						
TP	Užsakovas:	Valstybinis Vilniaus Gaono Žydų muziejus, Naugarduko g. 10, 01309, Vilnius			Dokumento žymuo:					
					Projekto nr:	Etapas	Dalis	Laida	Brėžinys	Lapas
	Projekto adresas:	Pylimo g. 4, 01117, Vilnius			PO-1016	TP	A	0	102.4	1/1



Atestato nr.	Processoffice				Projektas:					
	Kražių g. 25, 01108, Vilnius. +370 5 261 0221, info@processoffice.lt				Muziejaus erdvių ir ekspozicijos projektas Interjero projektas					
A1460	PV, PDV	Vytautas Biekša		2020	Brėžinio pavadinimas:					Mastelis
	Arch.	Justina Stefanovič		2020	102 pat. Vizualizacija (1)					
	Arch.	Viktorija Rimkutė		2020						
TP	Užsakovas:	Valstybinis Vilniaus Gaono Žydų muziejus, Naugarduko g. 10, 01309, Vilnius			Dokumento žymuo:					
					Projekto nr:	Etapas	Dalis	Laida	Brėžinys	Lapas
	Projekto adresas:	Pylimo g. 4, 01117, Vilnius			PO-1016	TP	A	0	102.5	1/1




Atestato nr.	Processoffice				Projektas:					
	Kražių g. 25, 01108, Vilnius. +370 5 261 0221, info@processoffice.lt				Muziejaus erdvių ir ekspozicijos projektas Interjero projektas					
A1460	PV, PDV	Vytautas Biekša		2020	Brėžinio pavadinimas:					Mastelis
	Arch.	Justina Stefanovič		2020	102 pat. Vizualizacija					
	Arch.	Viktorija Rimkutė		2020						
TP	Užsakovas:	Valstybinis Vilniaus Gaono Žydų muziejus, Naugarduko g. 10, 01309, Vilnius			Dokumento žymuo:					
	Projekto adresas:	Pylimo g. 4, 01117, Vilnius			Projekto nr:	Etapas	Dalis	Laida	Brėžinys	Lapas
					PO-1016	TP	A	0	102.5	1/1

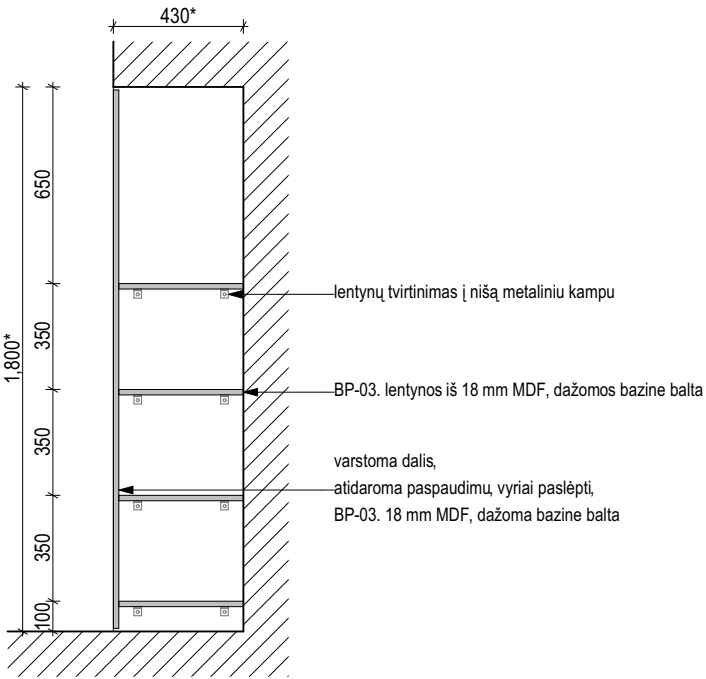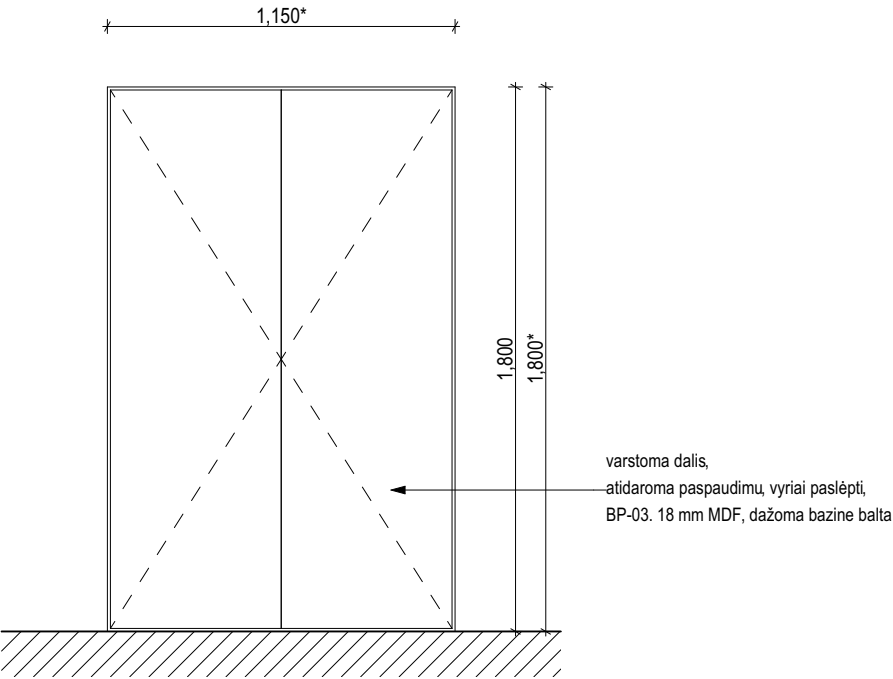

- PASTABOS:
1. Matmenys nurodyti milimetrais.
 2. Visus matmenis tikslinti vietoje.
 3. Rozetės ant dažomų sienų (be gipso), montuojamos 300mm aukštyje (matuojant nuo grindų iki rozetės vidurio).
 4. Ekspozicinės plokštumos projektuojamos iki karnizų Sienų aukštis tikslinamas vietoje.
 5. Ekspozicinės plokštumos atkeltos nuo grindų80mm.
 6. Tarp esamos sienos ir g/k plokštės privaloma palikti 75 mm tarpą, nebent nurodyta kitaip.
 7. Visos g/k ekspozicinės plokštumos, angų ir nišų dengimo plokštės, pakabinamos lubos ir vidausdurys dažomos bazine balta spalva, prieš dažant pateikiami pavyzdžiai derinami su ekspozicijos projektuotojais.
 8. Prietaisų, baldų gaminių ir medžiagų vizualinės savybės(spalvos, raštas ir kt.) derinamos su ekspozicijos projektuotojais.


Atestato nr.	Processoffice				Projektas:					
	Kražių g. 25, 01108, Vilnius. +370 5 261 0221, info@processoffice.lt				Muziejaus erdvių ir ekspozicijos projektas Interjero projektas					
A1460	PV, PDV	Vytautas Biekša		2020	Brėžinio pavadinimas:					Mastelis
	Arch.	Justina Stefanovič		2020	102 pat. Spinta nišoje					1:25
	Arch.	Viktorija Rimkutė		2020						
TP	Užsakovas:	Valstybinis Vilniaus Gaono Žydų muziejus, Naugarduko g. 10, 01309, Vilnius			Dokumento žymuo:					
					Projekto nr:	Etapas	Dalis	Laida	Brėžinys	Lapas
	Projekto adresas:	Pylimo g. 4, 01117, Vilnius			PO-1016	TP	A	0	102.6	1/1

103. Apsaugos punktas

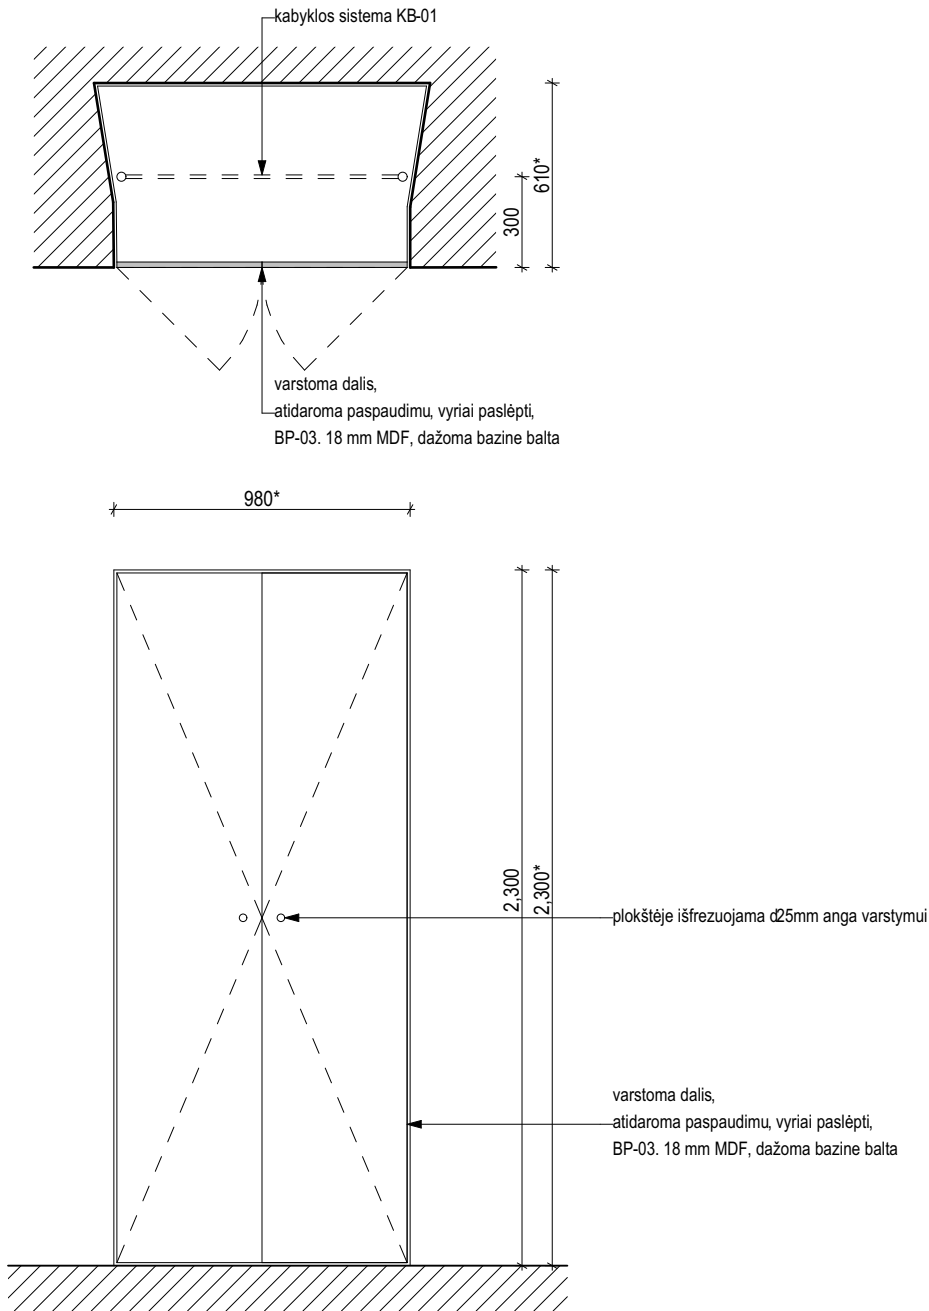

PAKABOS ANALOGAS

Apsaugos punkto spintoje numatoma 4 vnt. pakabų
MD-06







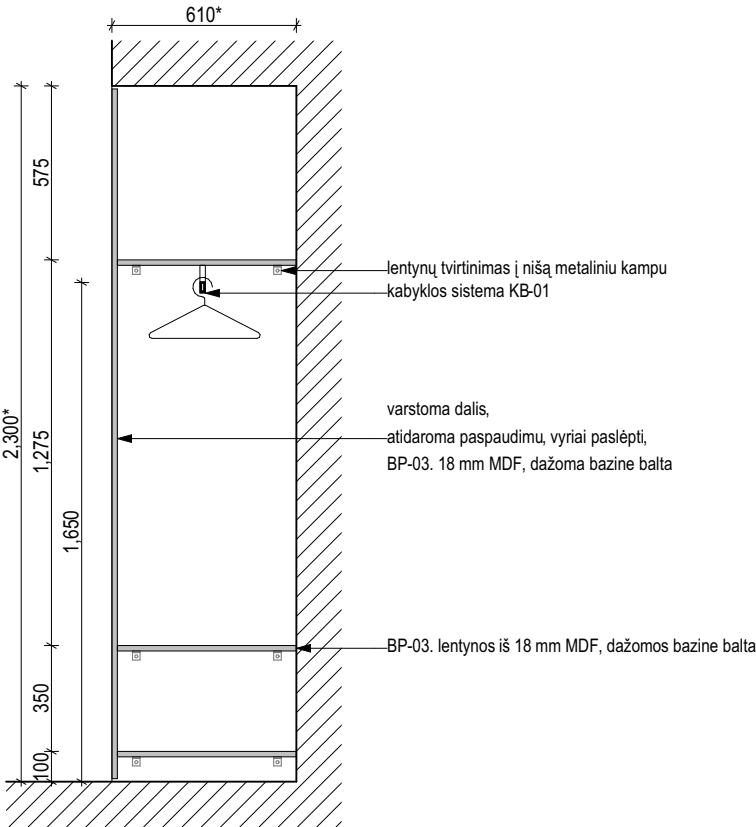


PASTABOS:

1. Matmenys nurodyti milimetrais.
2. Visus matmenis tikslinti vietoje.
3. Rozetės ant dažomų sienų (be gipso), montuojamos 300mm aukštyje (matuojant nuo grindų iki rozetės vidurio).
4. Ekspozicinės plokštumos projektuojamos iki karnizų Sienų aukštis tikslinamas vietoje.
5. Ekspozicinės plokštumos atkeltos nuo grindų 80mm.
6. Tarp esamos sienos ir g/k plokštės privaloma palikti 75 mm tarpą, nebent nurodyta kitaip.
7. Visos g/k ekspozicinės plokštumos, angų ir nišų dengimo plokštės, pakabinamos lubos ir vidausdurys dažomos bazine baltą spalva, prieš dažant pateikiami pavyzdžiai, derinami su ekspozicijos projektuotojais.
8. Prietaisų, baldų gaminių ir medžiagų vizualinės savybės (spalvos, raštas ir kt.) derinamos su ekspozicijos projektuotojais.

Atestato nr.	Processoffice				Projektas:						
	Kražių g. 25, 01108, Vilnius. +370 5 261 0221, info@processoffice.lt				Muziejaus erdvių ir ekspozicijos projektas Interjero projektas						
A1460	PV, PDV	Vytautas Biekša		2020	Brėžinio pavadinimas:					Mastelis	
	Arch.	Justina Stefanovič		2020	Apsaugos punkto spinta nišoje					1:25	
	Arch.	Viktorija Rimkutė		2020							
TP	Užsakovas:	Valstybinis Vilniaus Gaono Žydų muziejus, Naugarduko g. 10, 01309, Vilnius			Dokumento žymuo:						
					Projekto nr:	Etapas	Dalis	Laida	Brėžinys	Lapas	
	Projekto adresas:	Pylimo g. 4, 01117, Vilnius			PO-1016	TP	A	0	103.1	1/1	


104. Holas

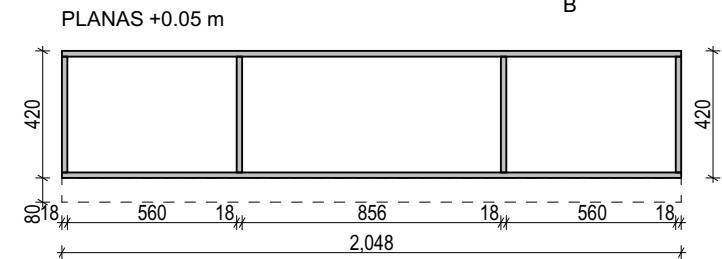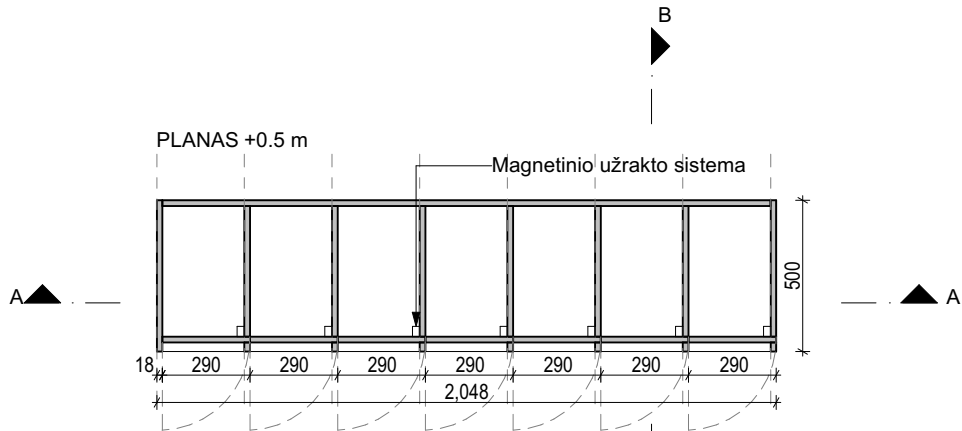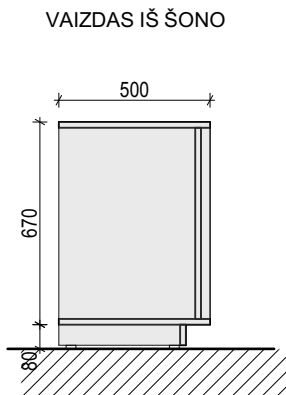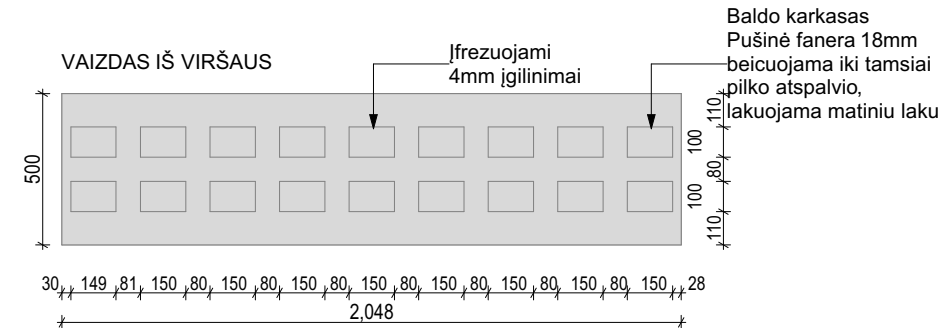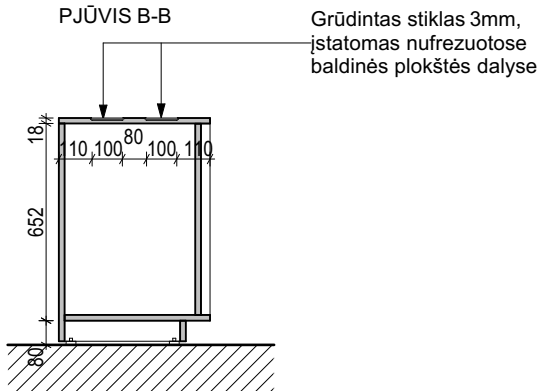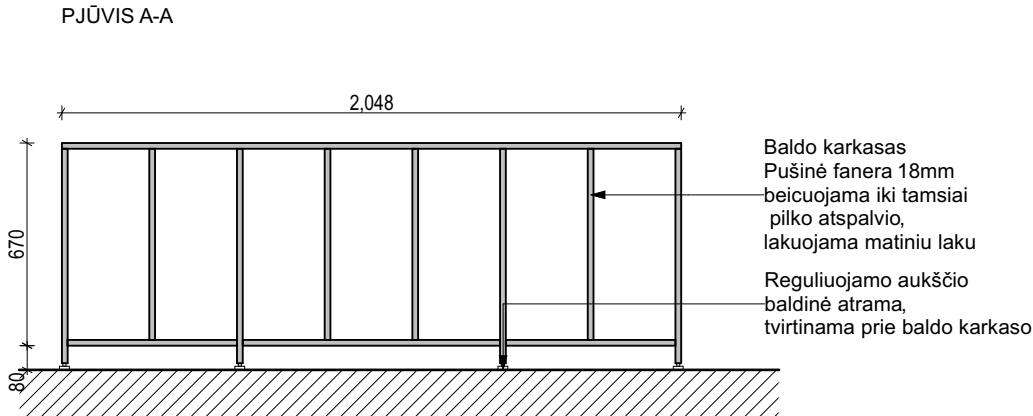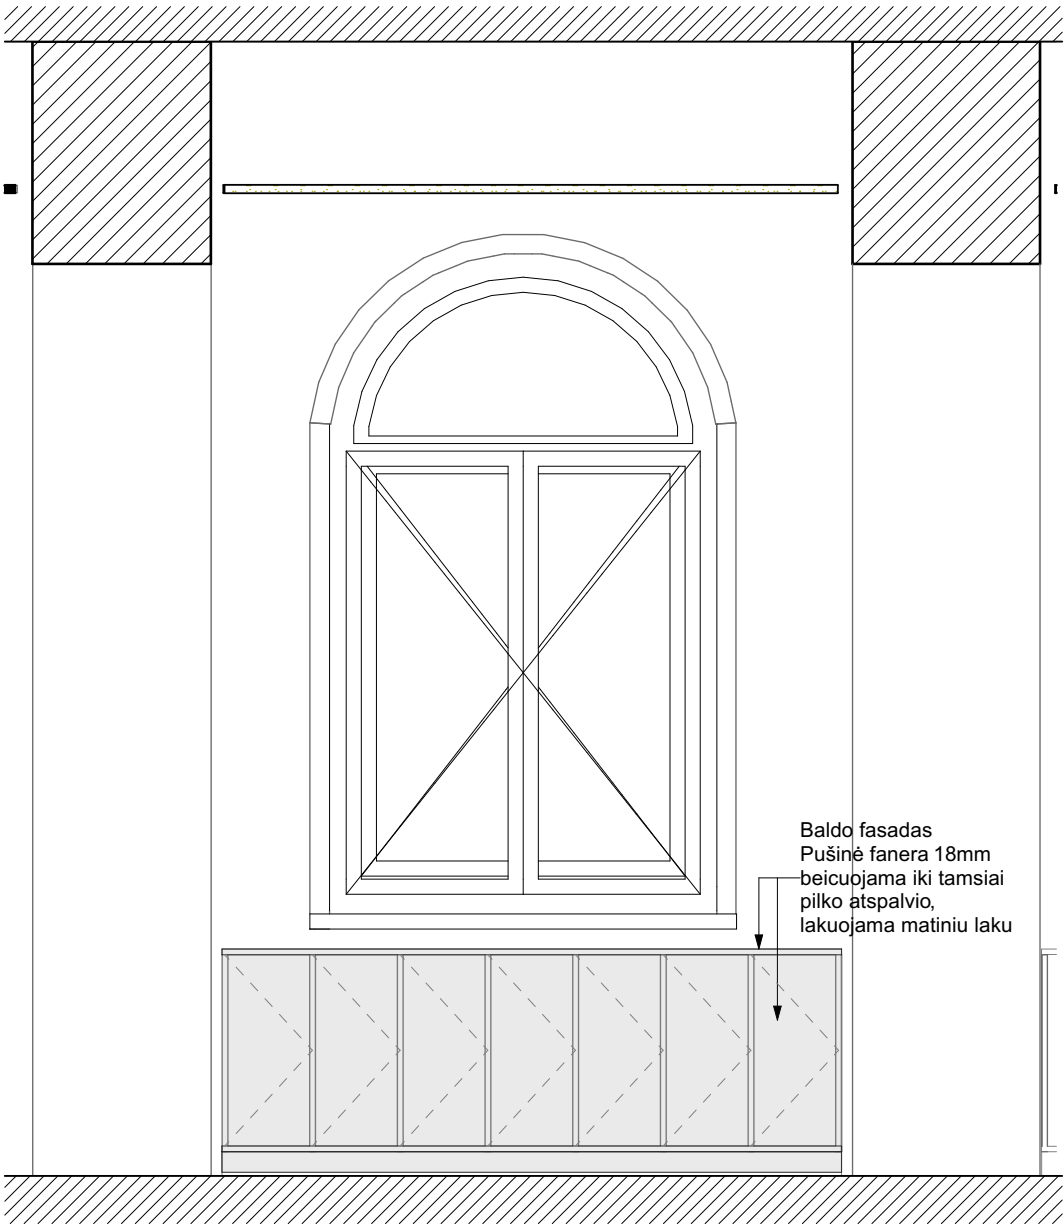

- PASTABOS:
- Matmenys nurodyti milimetrais.
 - Visus matmenis tikslinti vietoje.
 - Rozetės ant dažomų sienų (be gipso), montuojamos 300mm aukštyje (matuojant nuo grindų iki rozetės vidurio).
 - Ekspozicinės plokštumos projektuojamos iki karnizų Sienų aukštis tikslinamas vietoje.
 - Ekspozicinės plokštumos atkeltos nuo grindų 80mm.
 - Tarp esamos sienos ir g/k plokštės privaloma palikti 75 mm tarpą, nebent nurodyta kitaip.
 - Visos g/k ekspozicinės plokštumos, angų ir nišų dengimo plokštės, pakabinamos lubos ir vidausdurys dažomos bazine bata spalva, prieš dažant pateikiami pavyzdžiai, derinami su ekspozicijos projektuotojais.
 - Prietaisų, baldų gaminių ir medžiagų vizualinės savybės (spalvos, raštas ir kt.) derinamos su ekspozicijos projektuotojais.


Atestato nr.	Processoffice				Projektas:						
	Kražių g. 25, 01108, Vilnius. +370 5 261 0221, info@processoffice.lt				Muziejaus erdvių ir ekspozicijos projektas Interjero projektas						
A1460	PV, PDV	Vytautas Biekša		2020	Brėžinio pavadinimas:					Mastelis	
	Arch.	Justina Stefanovič		2020	104 pat. Baldas foto-ekspozicija					1:25	
	Arch.	Viktorija Rimkutė		2020							
TP	Užsakovas:	Valstybinis Vilniaus Gaono Žydų muziejus, Naugarduko g. 10, 01309, Vilnius			Dokumento žymuo:						
					Projekto nr:	Etapas	Dalis	Laida	Brėžinys	Lapas	
	Projekto adresas:	Pylimo g. 4, 01117, Vilnius			PO-1016	TP	A	0	104.1	1/1	

106. Rūbinē

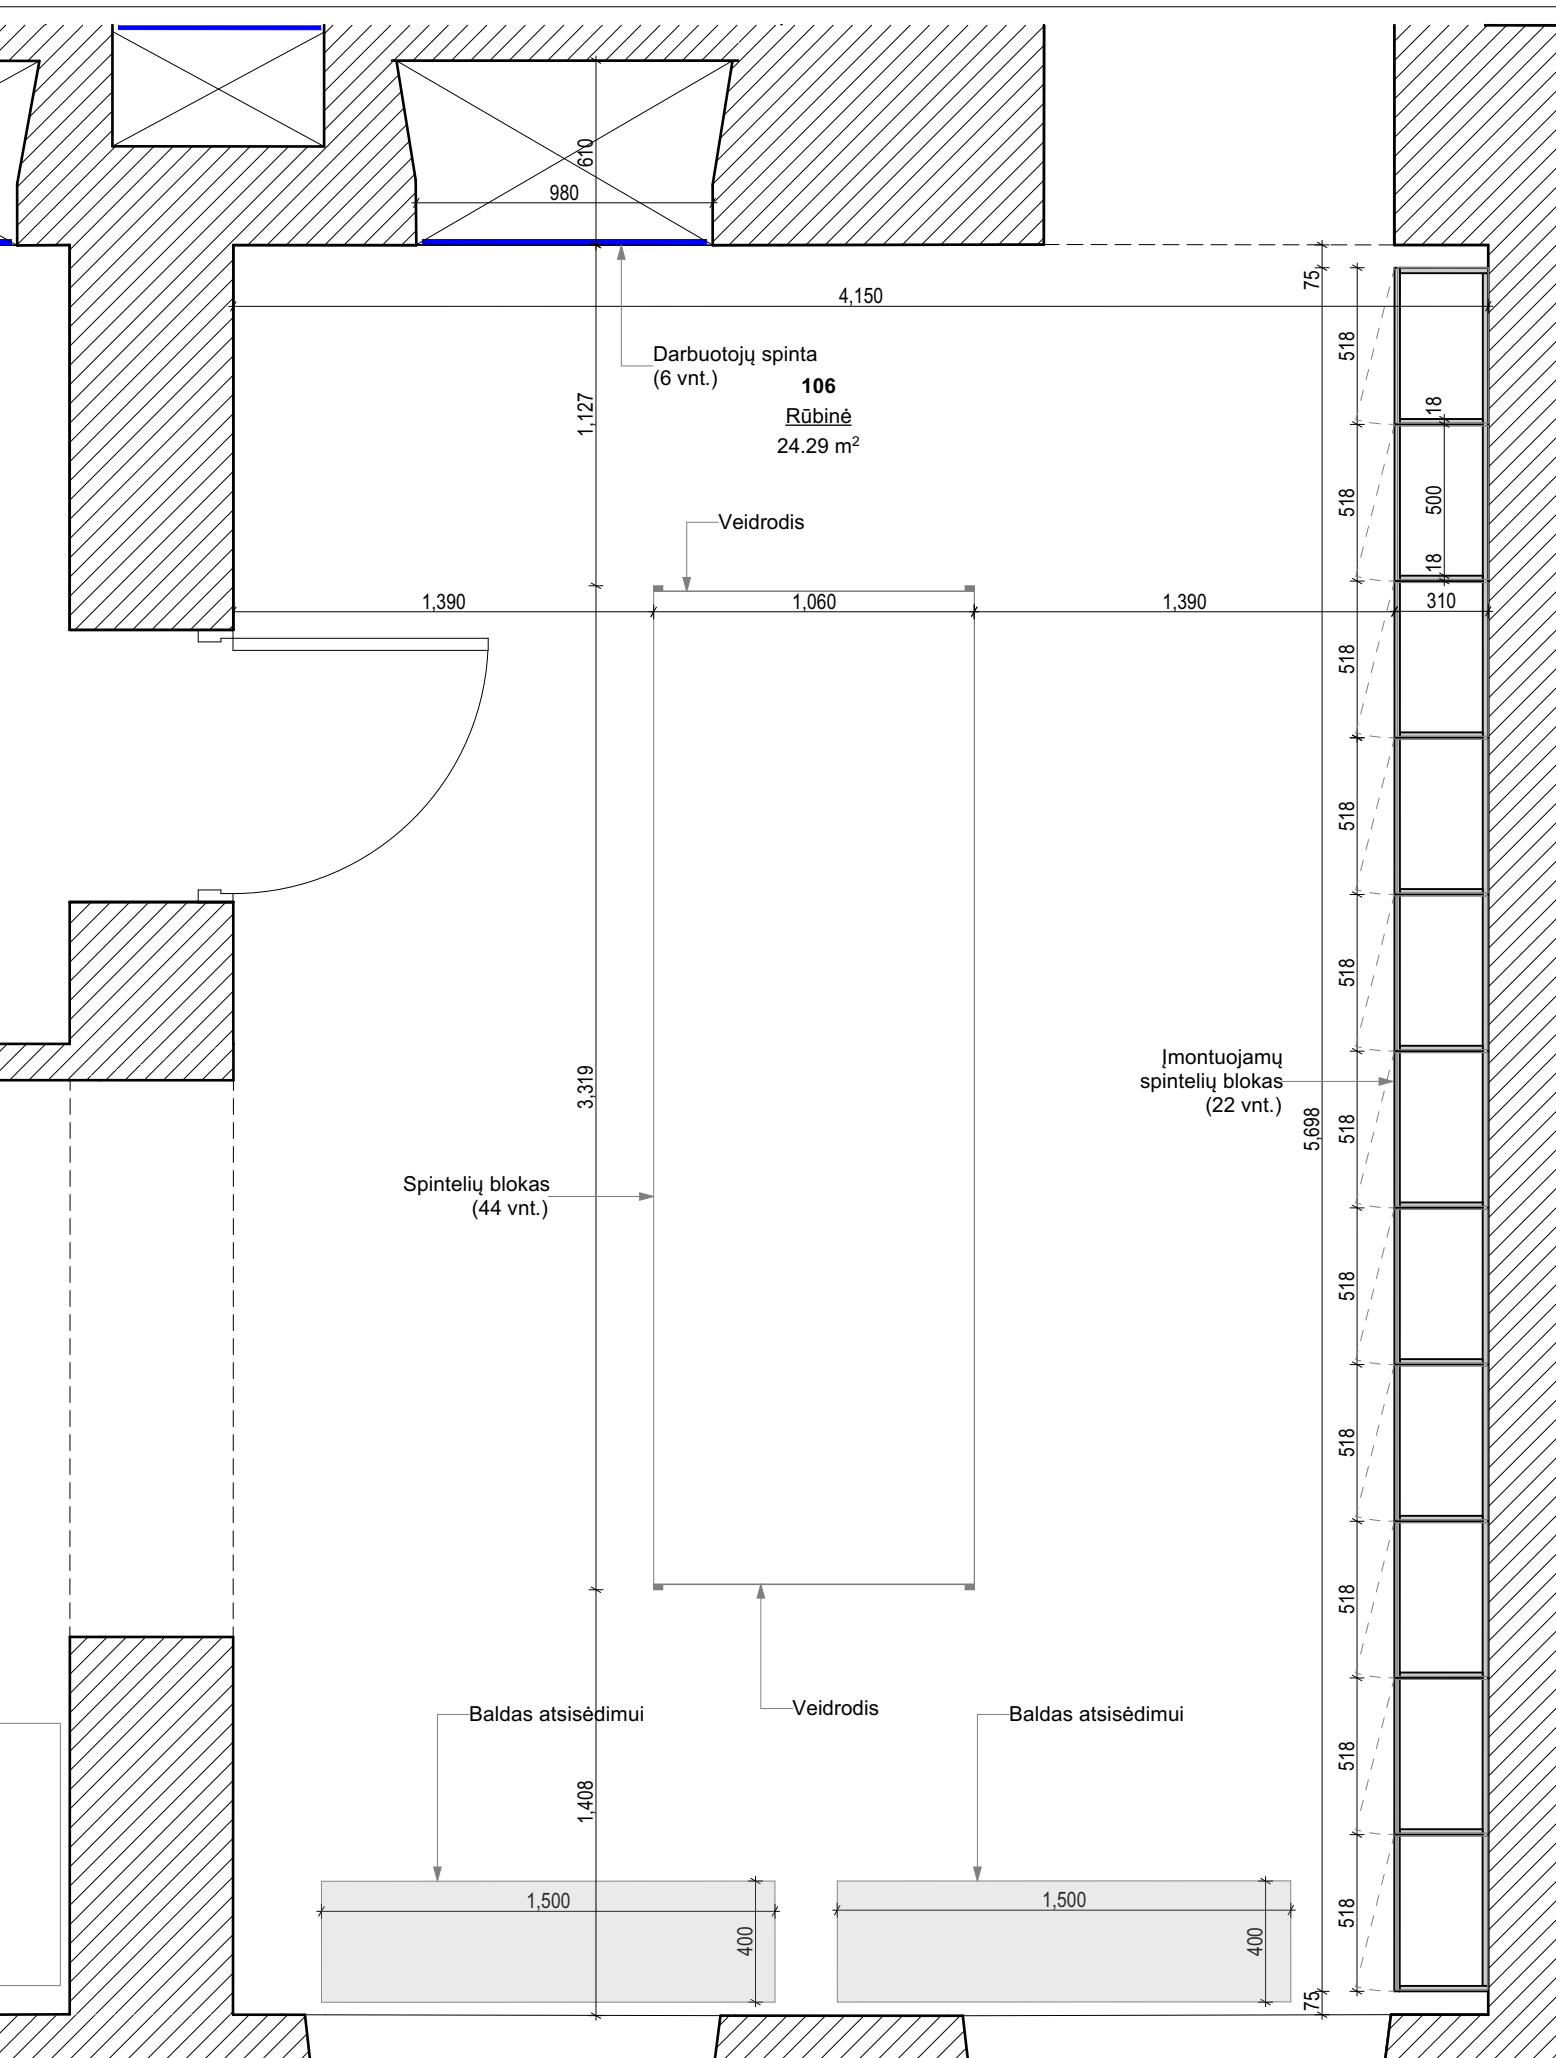


1. Matmenys nurodyti milimetrais
2. Visus matmenis tikslinti vietoje
3. Rozetės ant dažomų sienų (be gipso), montuojamos 300mm aukštyje (matuojant nuo grindų iki rozetės vidurio).
4. Ekspozicinės plokštumos projektuojamos iki karnizų Sienų aukštis tikslinamas vietoje
5. Ekspozicinės plokštumos atkeltos nuo grindų 80mm.
6. Tarp esamos sienos ir g/k plokštės privaloma palikti 75 mm tarpą, nebent nurodyta kitaip.
7. Visos g/k ekspozicinės plokštumos angų ir nišų dengimo plokštės pakabinamos lubos ir vidausdurys dažomos bazine balta spalva prieš dažant pateikiami pavyzdžiai derinami su ekspozicijos projektuotojais.
8. Prietaisų, baldų gaminių ir medžiagų vizualinės savybės (spalvos, raštas ir kt.) derinamos su ekspozicijos projektuotojais


Atestato nr.	Processoffice				Projektas:					
	Kražių g. 25, 01108, Vilnius. +370 5 261 0221, info@processoffice.lt				Muziejaus erdvių ir ekspozicijos projektas Interjero projektas					
A1460	PV, PDV	Vytautas Biekša		2020	Brėžinio pavadinimas				Mastelis	
	Arch.	Justina Stefanovič		2020	106 Patalpos planas				1:25	
	Arch.	Viktorija Rimkutė		2020						
TP	Užsakovas:	Valstybinis Vilniaus Gaono Žydų muziejus Naugarduko g. 10, 01309, Vilnius			Dokumento žymuo:					
					Projekto nr:	Etapas	Dalis	Laida	Brėžinys	Lapas
	Projekto adresas:	Pylimo g. 4, 01117, Vilnius			PO-1016	TP	A	0	106.1	1/1

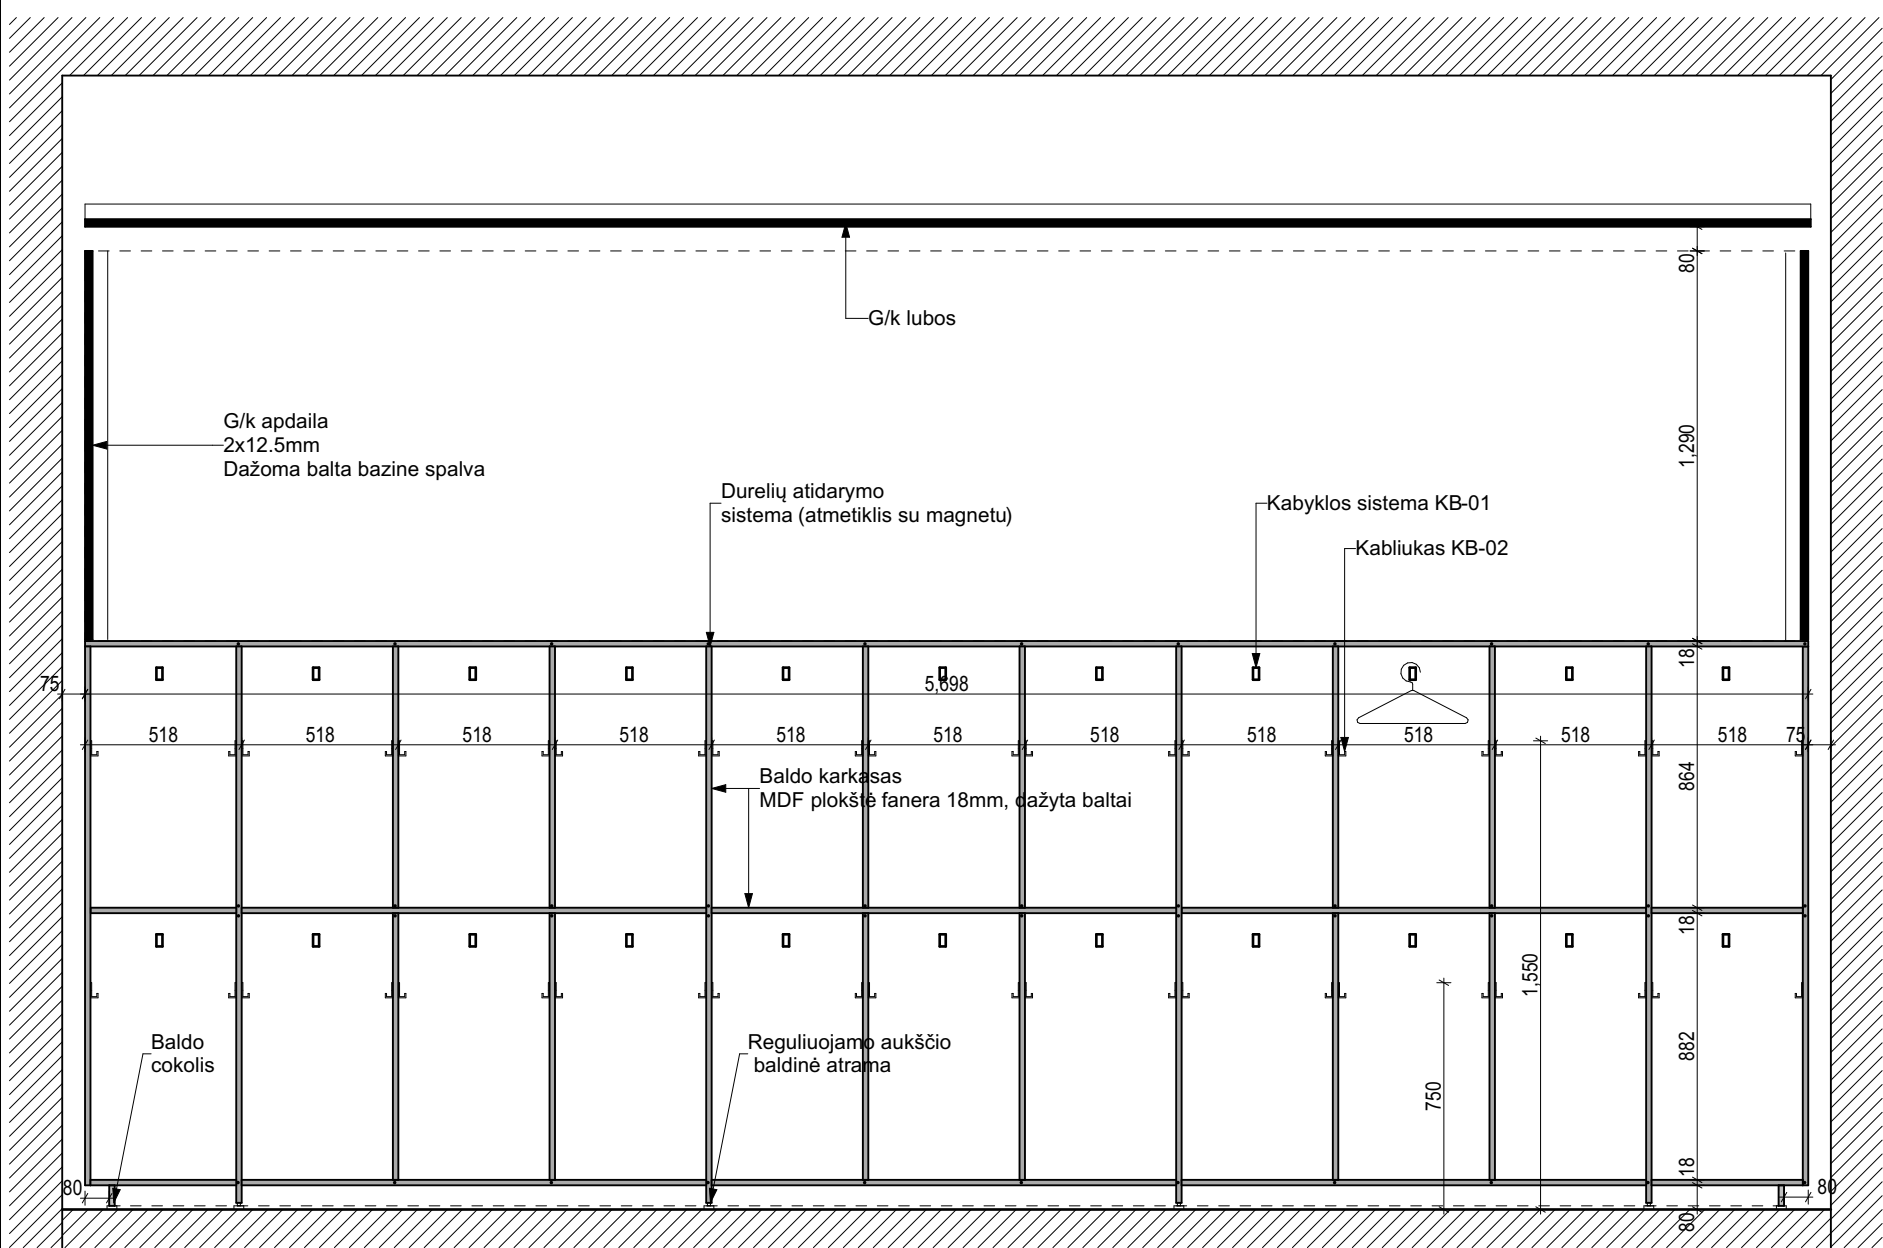

PJŪVIS A-A

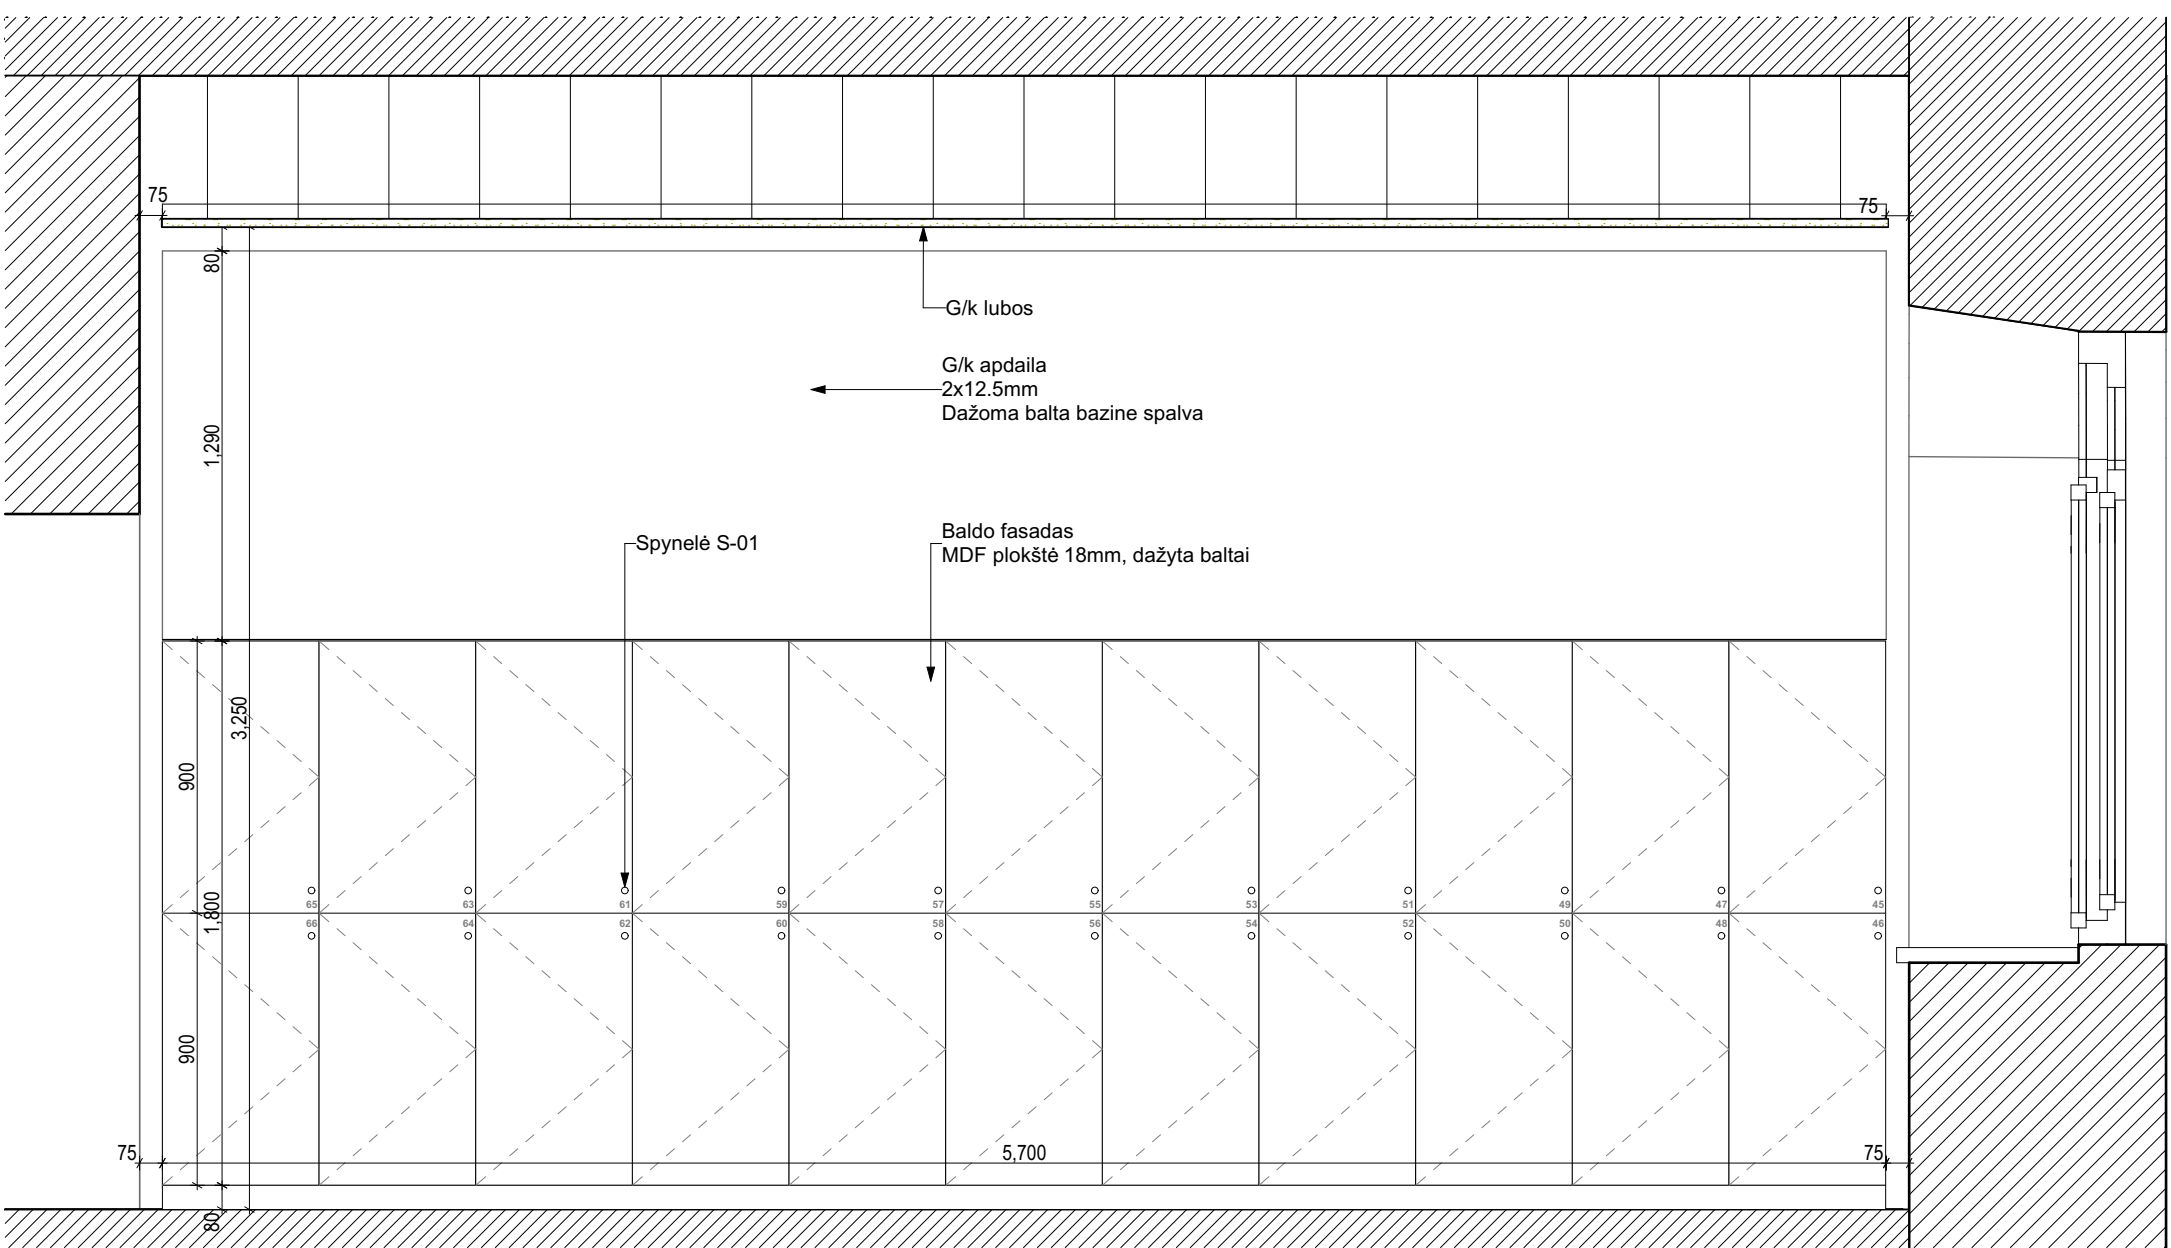


IŠKLOTINĖ 1-1

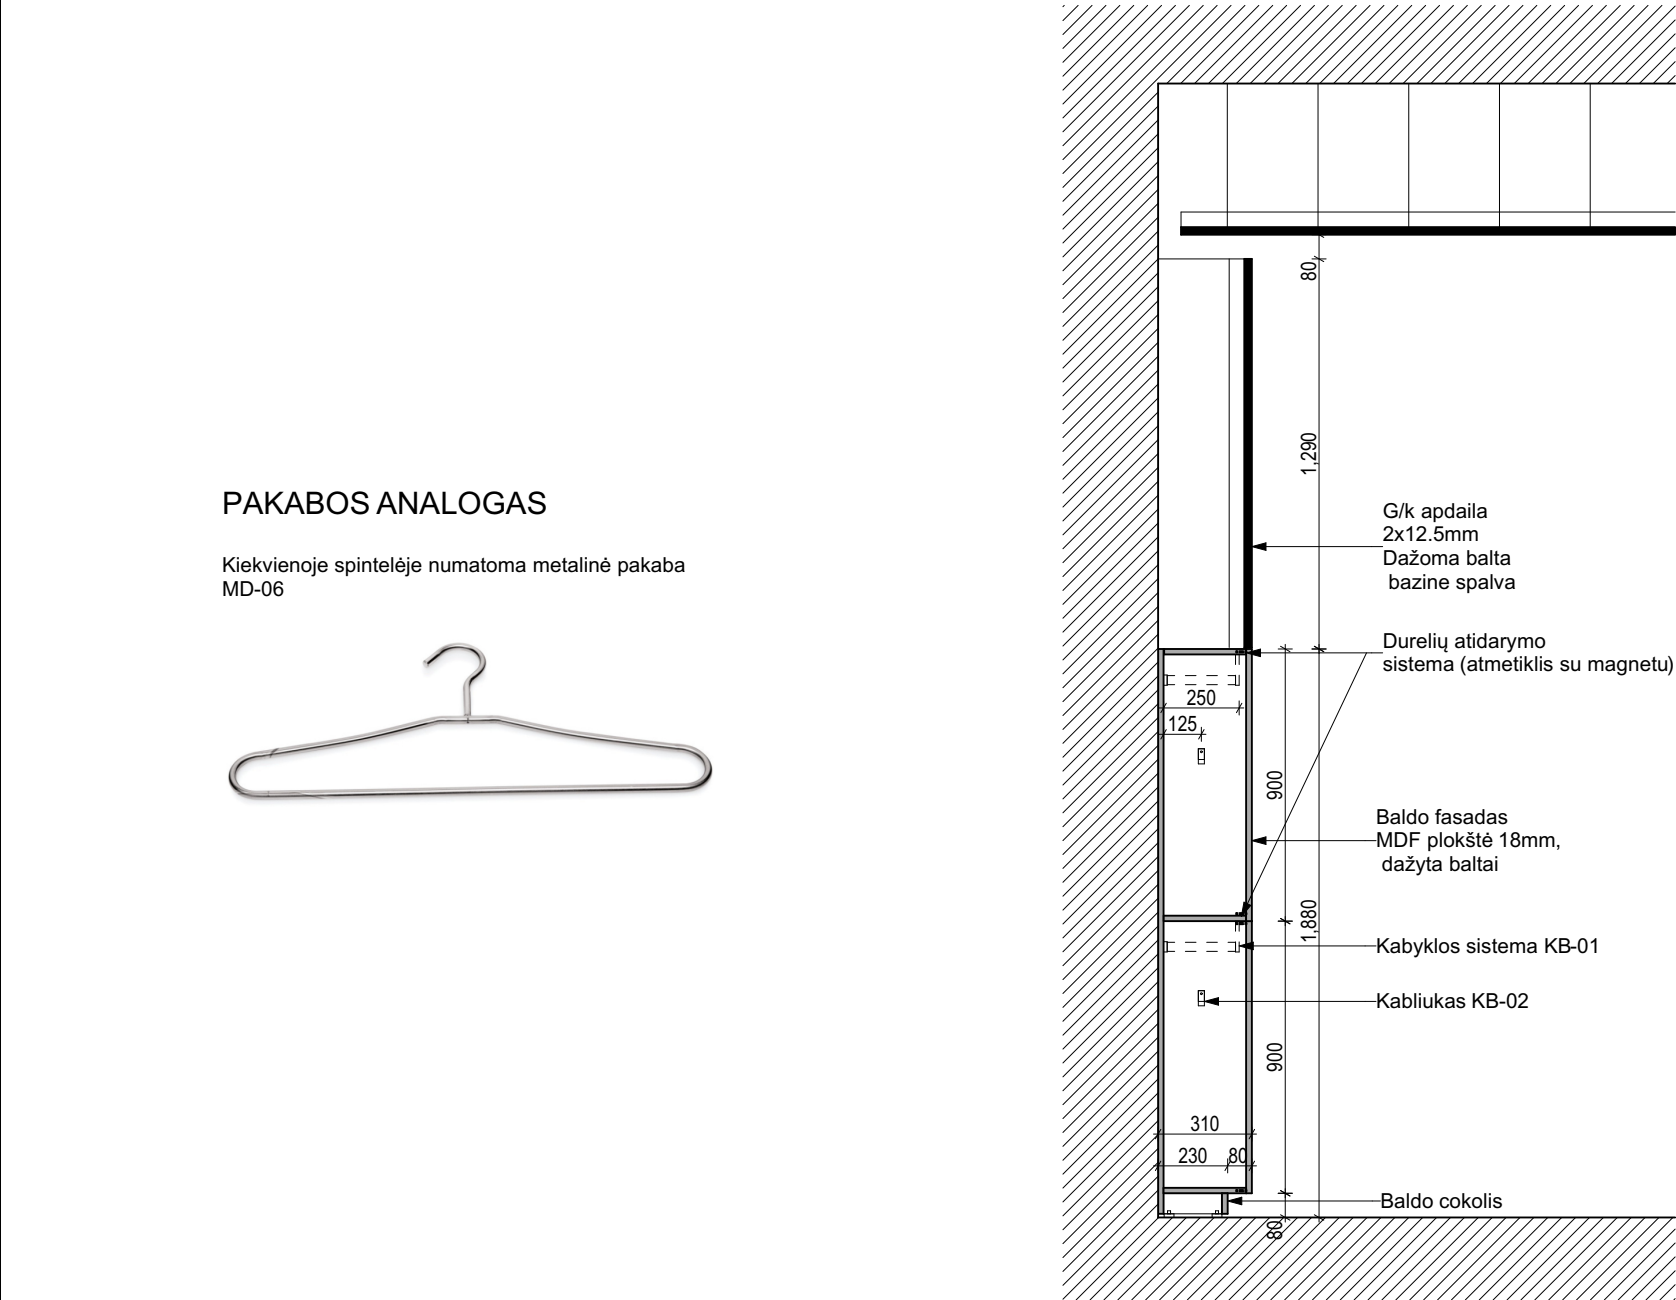


PJŪVIS B-B

PAKABOS ANALOGAS

Kiekvienoje spintelėje numatoma metalinė pakaba MD-06

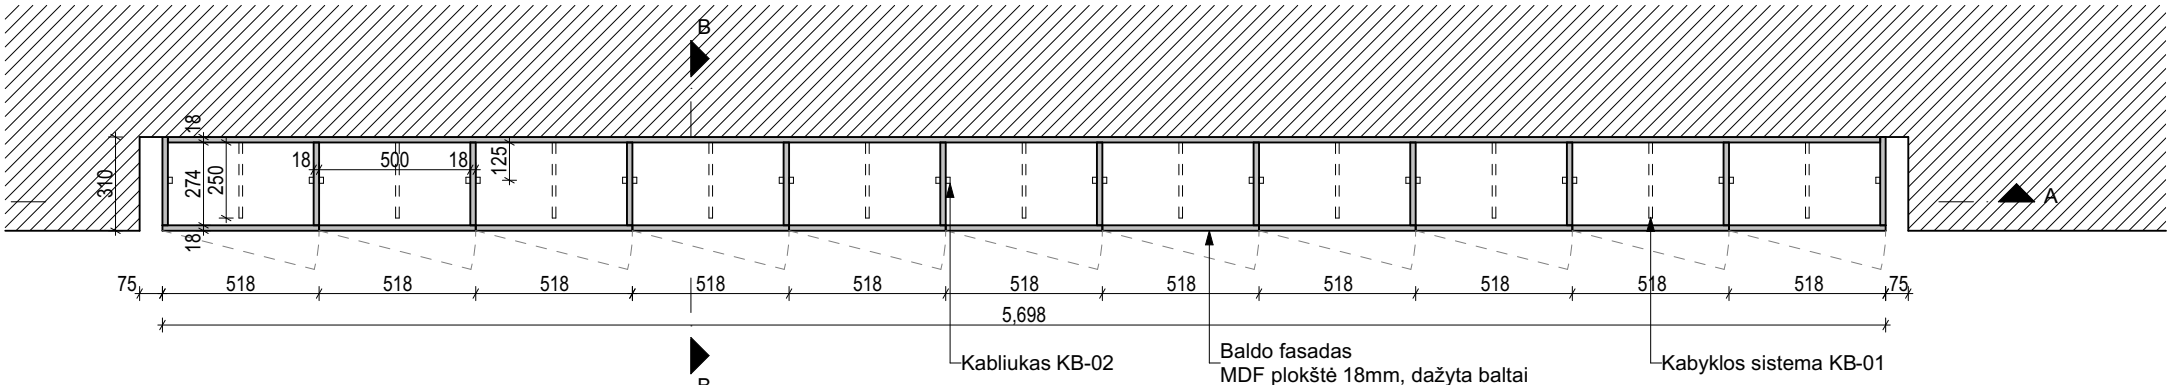








PLANAS +1.2M

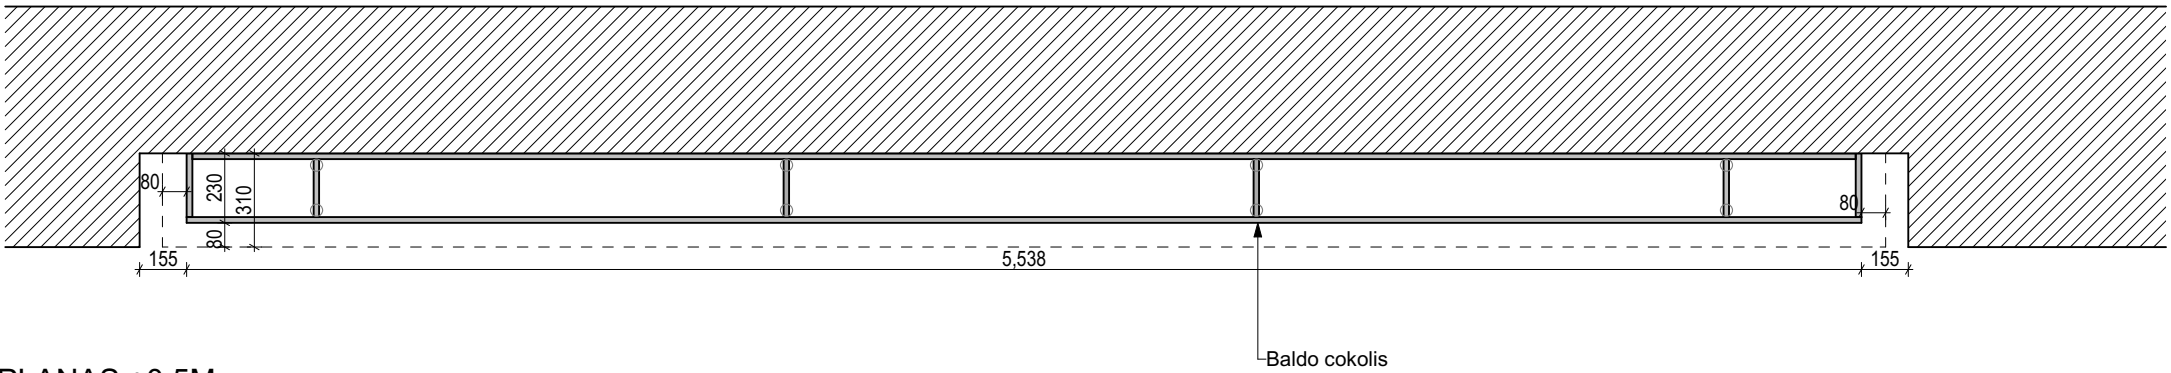

PLANAS +0.5M

- PASTABOS:
- Matmenys nurodyti milimetrais.
 - Visus matmenis tikslinti vietoje.
 - Rozetės ant dažomų sienų (be gipso), montuojamos 300mm aukštyje (matuojant nuo grindų iki rozetės vidurio).
 - Ekspozicinės plokštumos projektuojamos iki karnizų Sienų aukštis tikslinamas vietoje.
 - Ekspozicinės plokštumos atkeltos nuo grindų 80mm.
 - Tarp esamos sienos ir g/k plokštės privaloma palikti 75 mm tarpą, nebent nurodyta kitaip.
 - Visos g/k ekspozicinės plokštumos, angų ir nišų dengimo plokštės, pakabinamos lubos ir vidausdury dažomos bazine baltą spalva, prieš dažant pateikiami pavyzdžiai, derinami su ekspozicijos projektuotojais.
 - Prietaisų, baldų gaminių ir medžiagų vizualinės savybės (spalvos, raštas ir kt.) derinamos su ekspozicijos projektuotojais.

Atestato nr.	Processoffice				Projektas:						
	Kražių g. 25, 01108, Vilnius. +370 5 261 0221, info@processoffice.lt				Muziejaus erdvių ir ekspozicijos projektas Interjero projektas						
	A1460	PV, PDV	Vytautas Biekša		2020	Brėžinio pavadinimas:				Mastelis	
		Arch.	Justina Stefanovič		2020	106 pat. Integruotos rūbinės spintelės				1:25	
		Arch.	Viktorija Rimkutė		2020						
Užsakovas:		Valstybinis Vilniaus Gaono Žydų muziejus, Naugarduko g. 10, 01309, Vilnius			Dokumento žymuo:						
Projekto adresas:		Pylimo g. 4, 01117, Vilnius			Projekto nr:	Etapas	Dalis	Laida	Brėžinys	Lapas	
					PO-1016	TP	A	0	106.2	1/1	

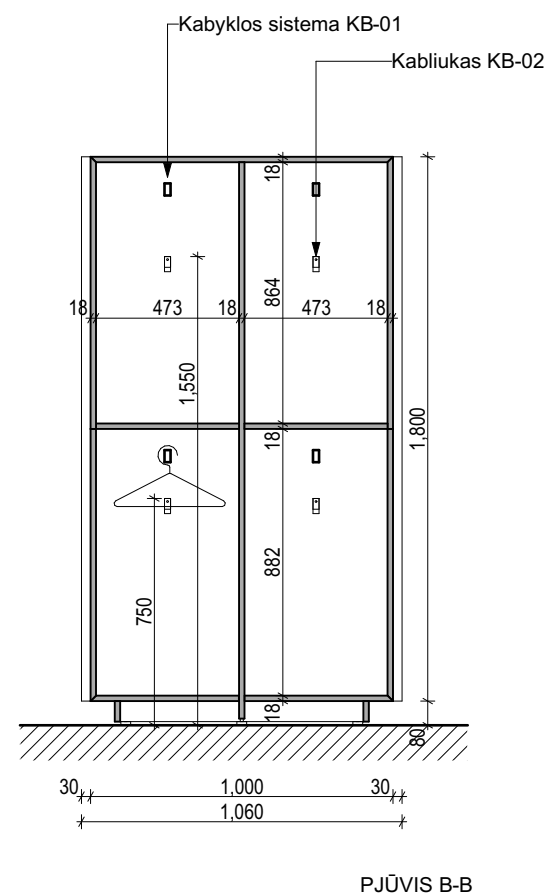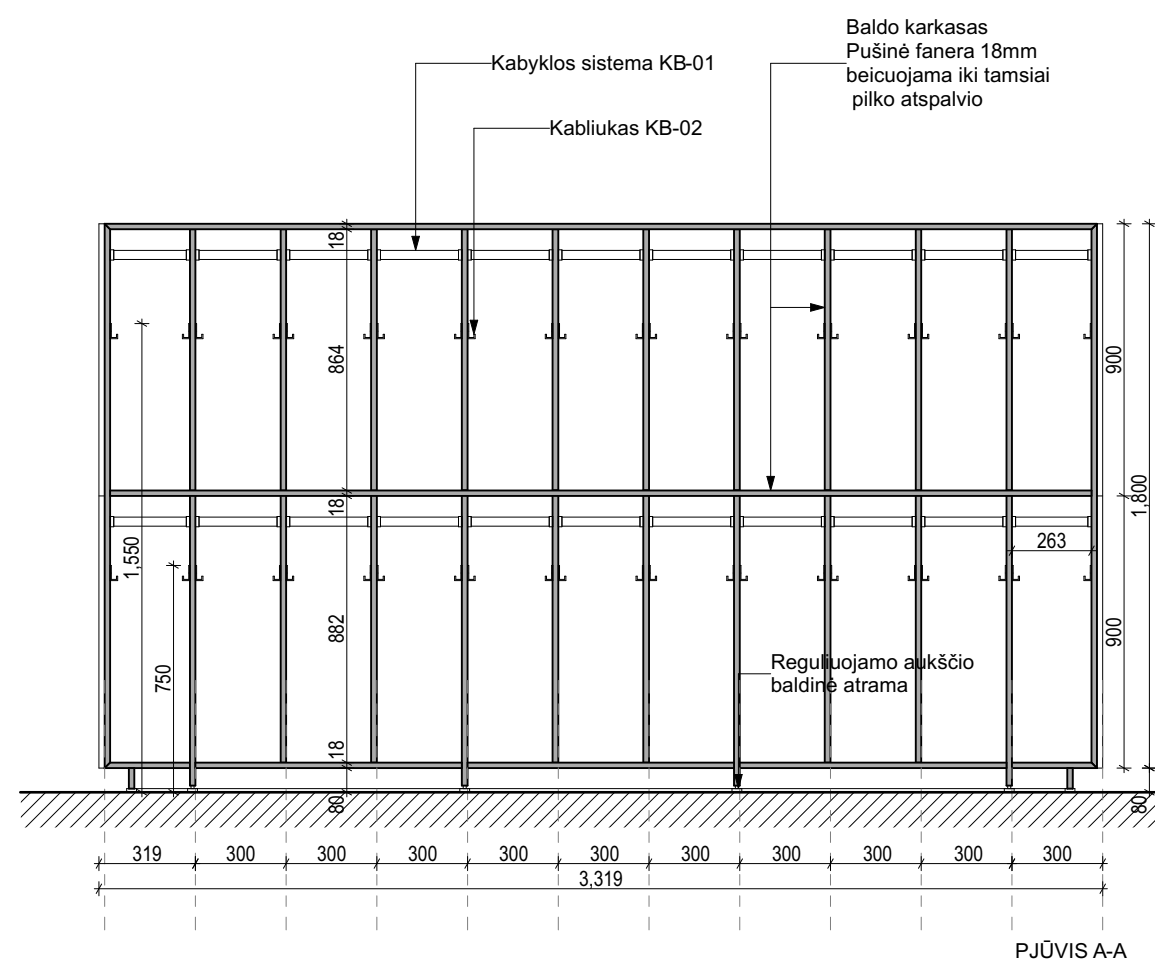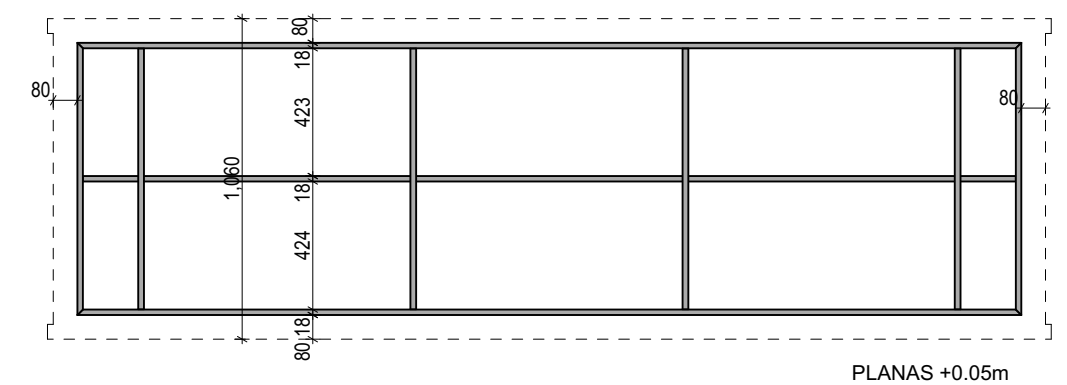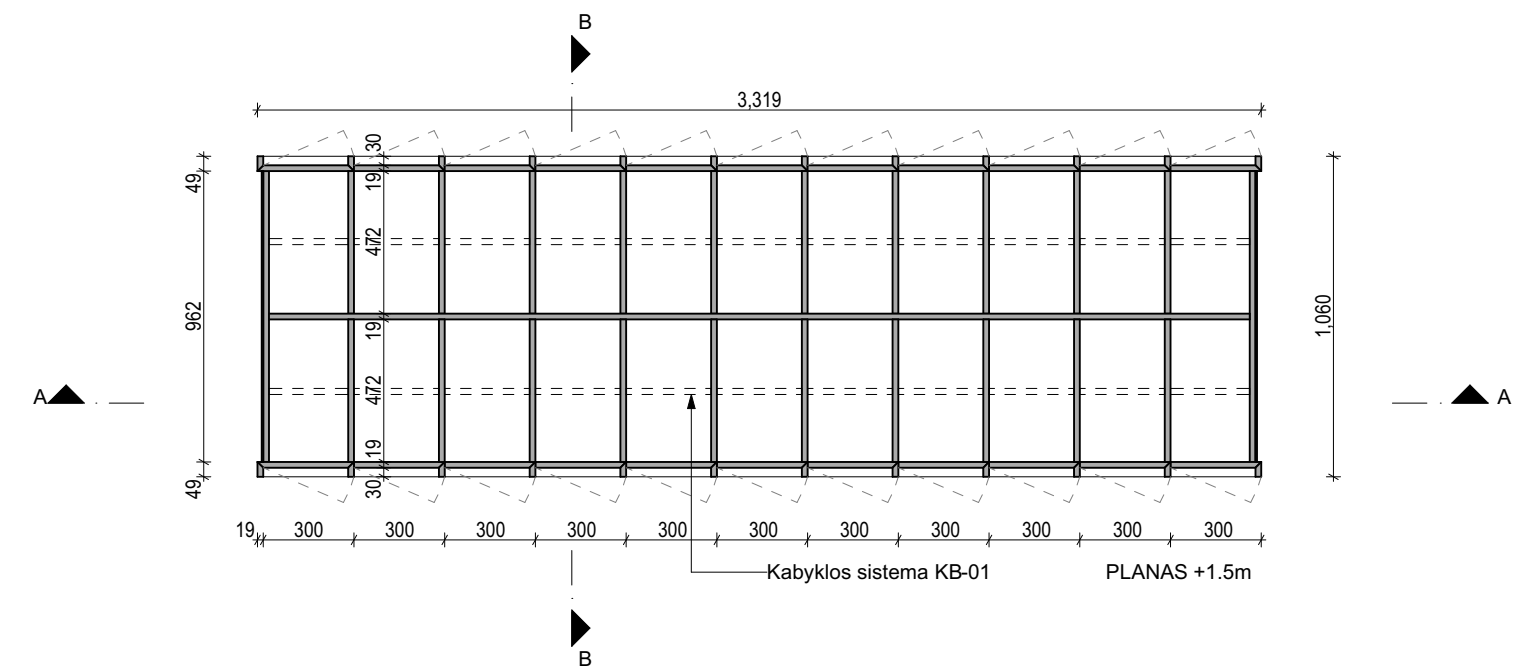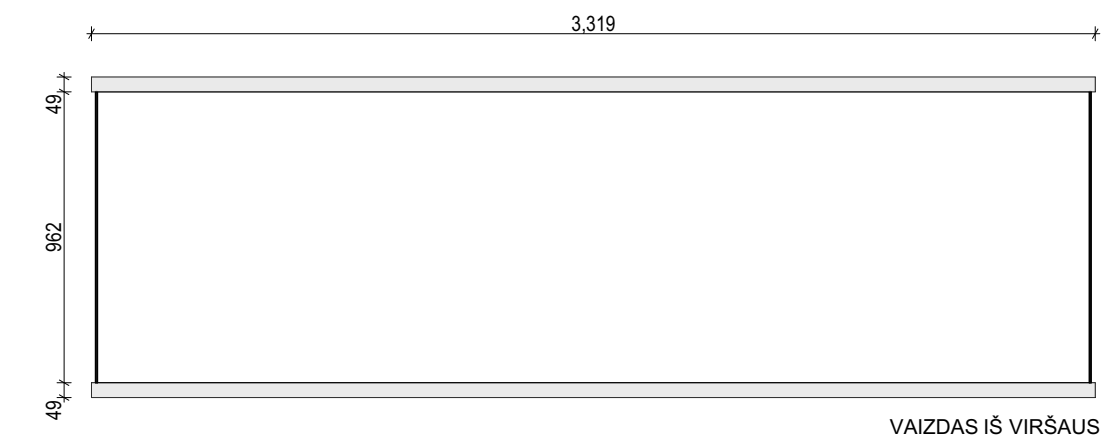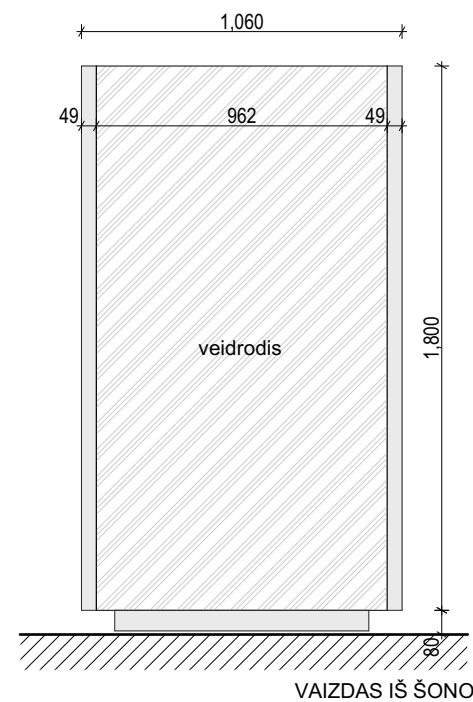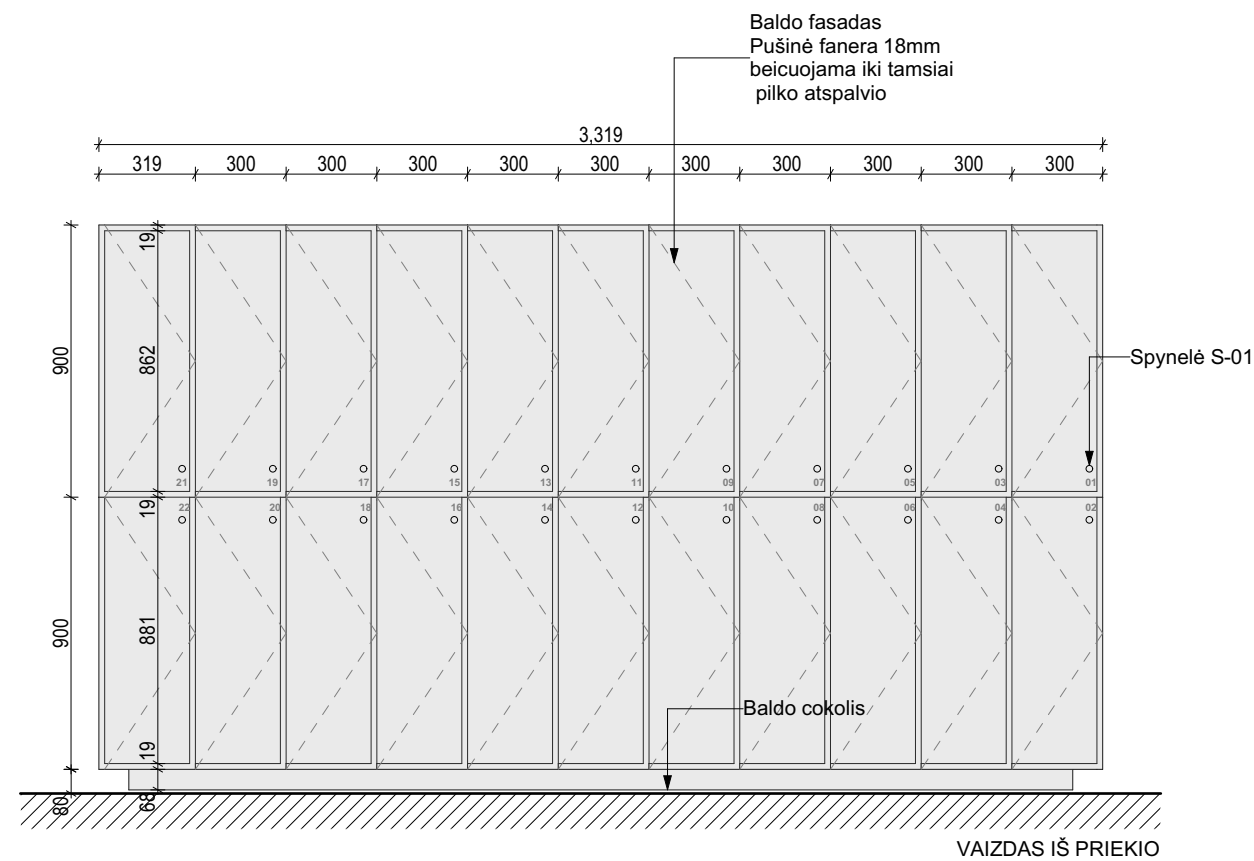

PAKABOS ANALOGAS



Kiekvienoje spintelėje numatoma metalinė pakaba
MD-06



PASTABOS:

1. Matmenys nurodyti milimetrais.
2. Visus matmenis tikslinti vietoje.
3. Rozetės ant dažomų sienų (be gipso), montuojamos 300mm aukštyje (matuojant nuo grindų iki rozetės vidurio).
4. Ekspozicinius pokštumus projektuojamos iki karnizų. Sienų aukštis tikslinama vietoje.
5. Ekspozicinius pokštumus atkelius nuo grindų 800mm.
6. Tarp sienos ir pokštumos gylį plėšlės priemonė paiki 75 mm tarpą, nebent nurodyta kitaip.
7. Visos gyl ekspozicinius pokštumus, angų ir nišų dengimo pokštumus, pakabinamos lubos ir vidausdurys dažomos bazine baltą spalva, prieš dažant pateikiami pavyzdžiai, derinami su ekspozicijos projektuotojais.
8. Prietaisų, baldų gaminių ir medžiagų vizualinės sąvaybės (spalvos, raštas ir kt.) derinamos su ekspozicijos projektuotojais.

Atestato nr.	Processoffice				Projektas:					
	Kražių g. 25, 01108, Vilnius. +370 5 261 0221, info@processoffice.lt				Muziejaus erdvių ir ekspozicijos projektas Interjero projektas					
A1460	PV, PDV	Vytautas Biekša		2020	Brėžinio pavadinimas:					Mastelis
	Arch.	Justina Stefanovič		2020	106 pat. Laisvai pastatomos rūbinės spintelės					1:25
	Arch.	Viktorija Rimkutė		2020						
					Dokumento žymuo:					
	Užsakovas:	Valstybinis Vilniaus Gaono Žydų muziejus, Naugarduko g. 10, 01309, Vilnius								
	Projekto adresas:	Pylimo g. 4, 01117, Vilnius			Projekto nr.	Etapas	Dalis	Laida	Brėžinys	Lapas
					PO-1016	TP	A	0	106.3	1/1

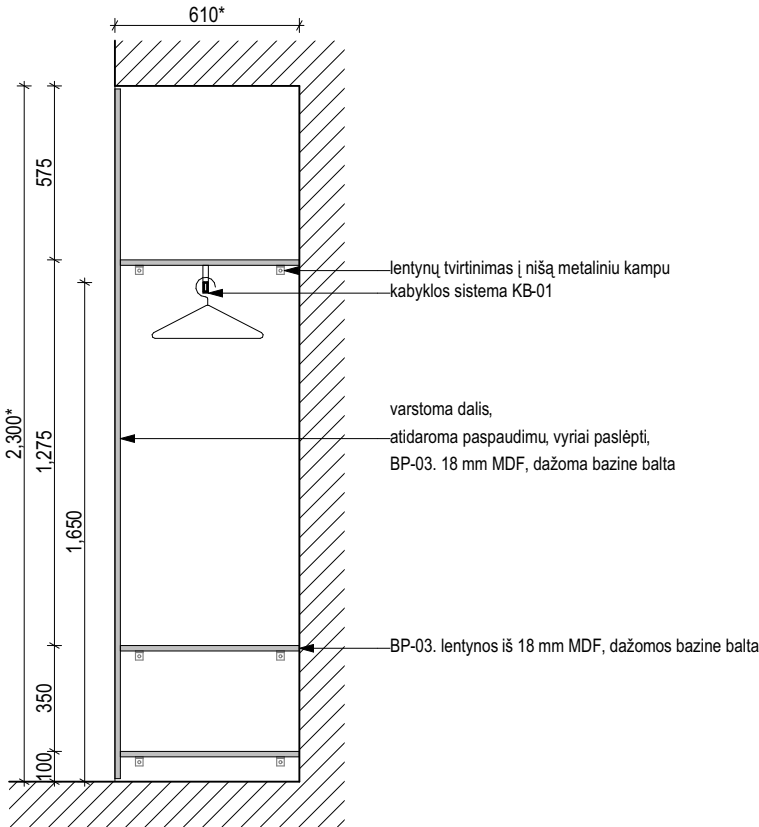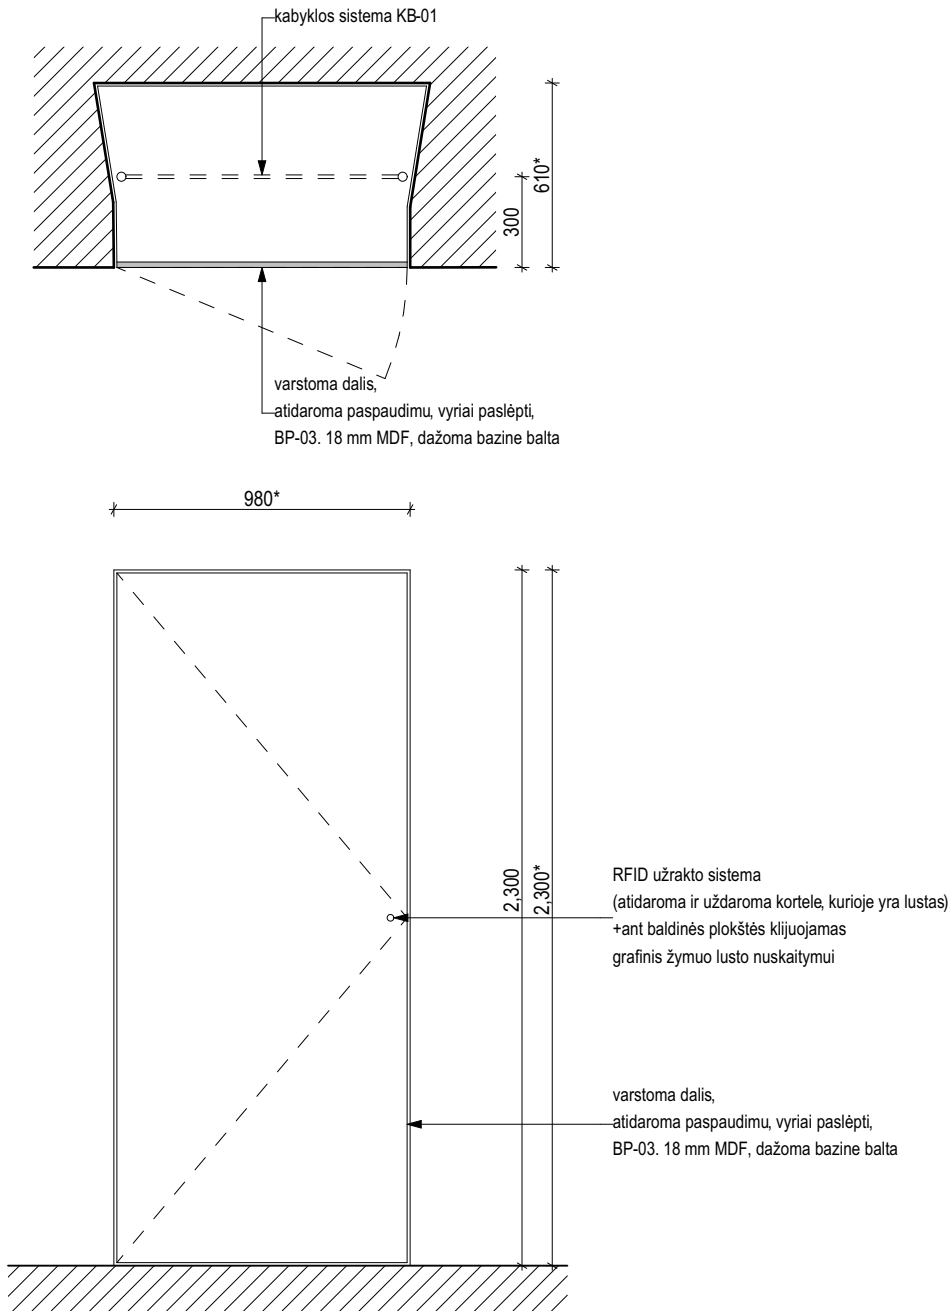

PAKABOS ANALOGAS

Darbuotojų spintoje numatoma 6 vnt. pakabų MD-06




PASTABOS:

1. Matmenys nurodyti milimetrais.
2. Visus matmenis tikslinti vietoje.
3. Rozetės ant dažomų sienų (be gipso), montuojamos 300mm aukštyje (matuojant nuo grindų iki rozetės vidurio).
4. Ekspozicinės plokštumos projektuojamos iki karnizų Sienų aukštis tikslinamas vietoje.
5. Ekspozicinės plokštumos atkeltos nuo grindų 80mm.
6. Tarp esamos sienos ir g/k plokštės privaloma palikti 75 mm tarpą, nebent nurodyta kitaip.
7. Visos g/k ekspozicinės plokštumos, angų ir nišų dengimo plokštės, pakabinamos lubos ir vidausdurys dažomos bazine bato spalva, prieš dažant pateikiami pavyzdžiai, derinami su ekspozicijos projektuotojais.
8. Prietaisų, baldų gaminių ir medžiagų vizualinės savybės (spalvos, raštas ir kt.) derinamos su ekspozicijos projektuotojais.

Atestato nr.	Processoffice				Projektas:					
	Kražių g. 25, 01108, Vilnius. +370 5 261 0221, info@processoffice.lt				Muziejaus erdvių ir ekspozicijos projektas Interjero projektas					
A1460	PV, PDV	Vytautas Biekša		2020	Brėžinio pavadinimas:					Mastelis
	Arch.	Justina Stefanovič		2020	Darbuotojų spinta nišoje					1:25
	Arch.	Viktorija Rimkutė		2020						
TP	Užsakovas:	Valstybinis Vilniaus Gaono Žydų muziejus, Naugarduko g. 10, 01309, Vilnius			Dokumento žymuo:					
					Projekto nr:	Etapas	Dalis	Laida	Brėžinys	Lapas
	Projekto adresas:	Pylimo g. 4, 01117, Vilnius			PO-1016	TP	A	0	106.6	1/1





Atestato nr.	Processoffice				Projektas:					
	Kražių g. 25, 01108, Vilnius. +370 5 261 0221, info@processoffice.lt				Muziejaus erdvių ir ekspozicijos projektas Interjero projektas					
A1460	PV, PDV	Vytautas Biekša		2020	Brėžinio pavadinimas:					Mastelis
	Arch.	Justina Stefanovič		2020	106 pat. Vizualizacija					
	Arch.	Viktorija Rimkutė		2020						
TP	Užsakovas:	Valstybinis Vilniaus Gaono Žydų muziejus Naugarduko g. 10, 01309, Vilnius			Dokumento žymuo:					
					Projekto nr:	Etapas	Dalis	Laida	Brėžinys	Lapas
	Projekto adresas:	Pylimo g. 4, 01117, Vilnius			PO-1016	TP	A	0	106.4	1/1

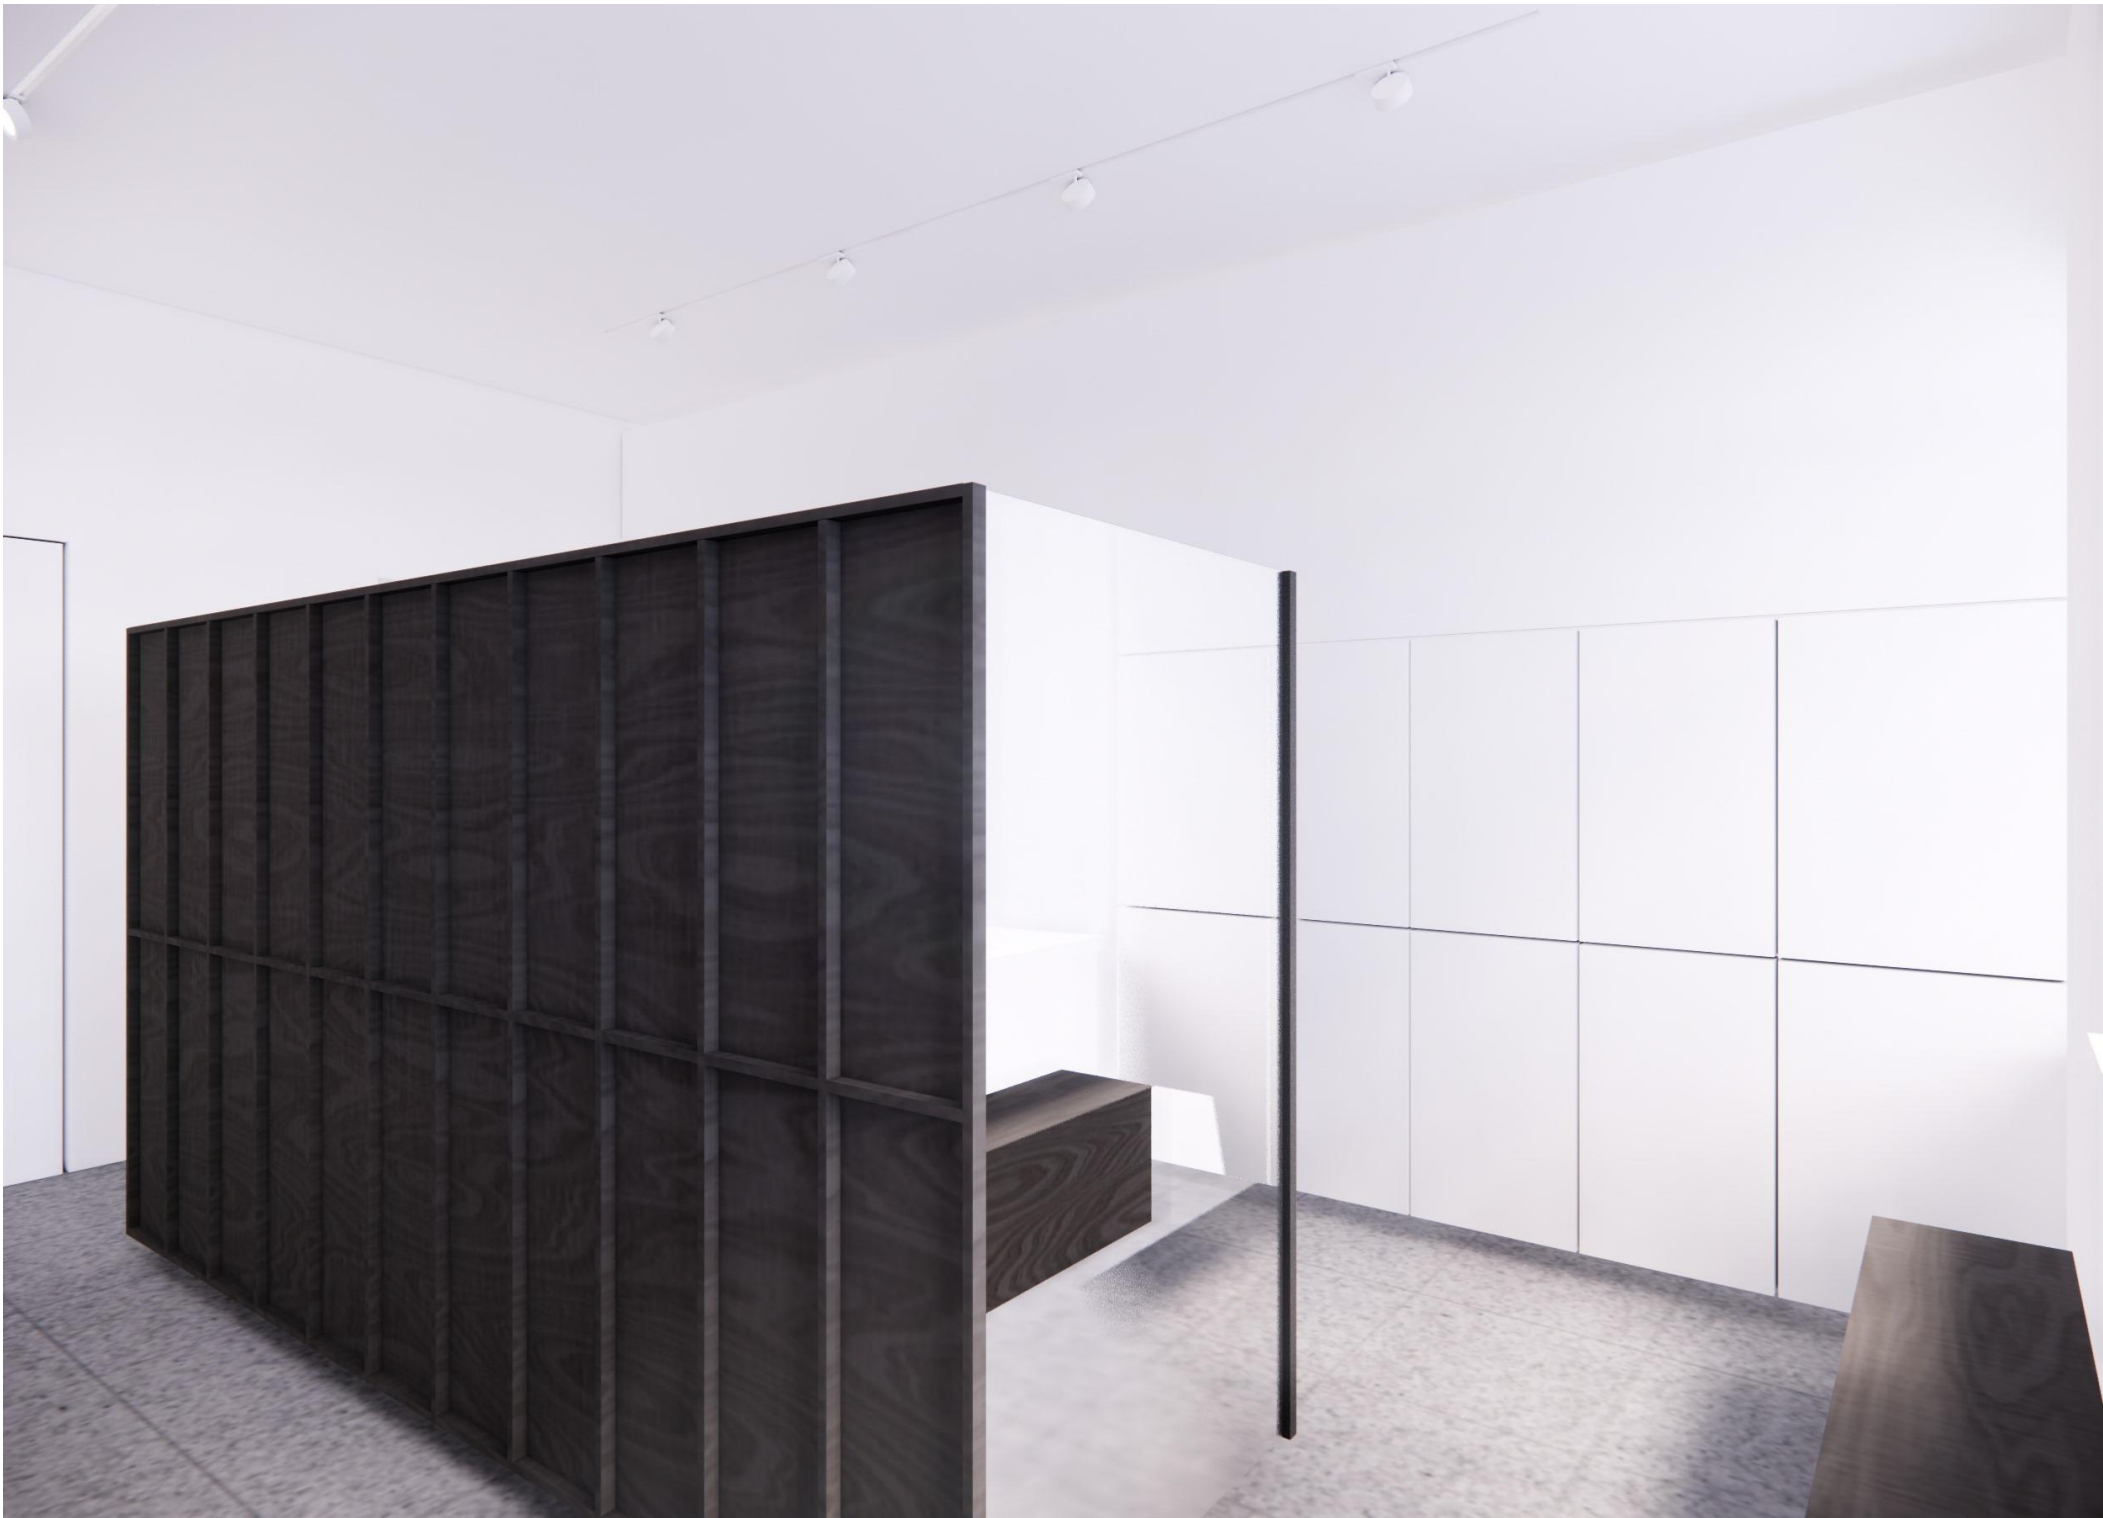


Atestato nr.	Processoffice				Projektas:					
	Kražių g. 25, 01108, Vilnius. +370 5 261 0221, info@processoffice.lt				Muziejaus erdvių ir ekspozicijos projektas Interjero projektas					
A1460	PV, PDV	Vytautas Biekša		2020	Brėžinio pavadinimas:					Mastelis
	Arch.	Justina Stefanovič		2020	106 pat. Vizualizacija					
	Arch.	Viktorija Rimkutė		2020						
TP	Užsakovas:	Valstybinis Vilniaus Gaono Žydų muziejus Naugarduko g. 10, 01309, Vilnius			Dokumento žymuo:					
					Projekto nr:	Etapas	Dalis	Laida	Brėžinys	Lapas
	Projekto adresas:	Pylimo g. 4, 01117, Vilnius			PO-1016	TP	A	0	106.5	1/1


108. Koridorius

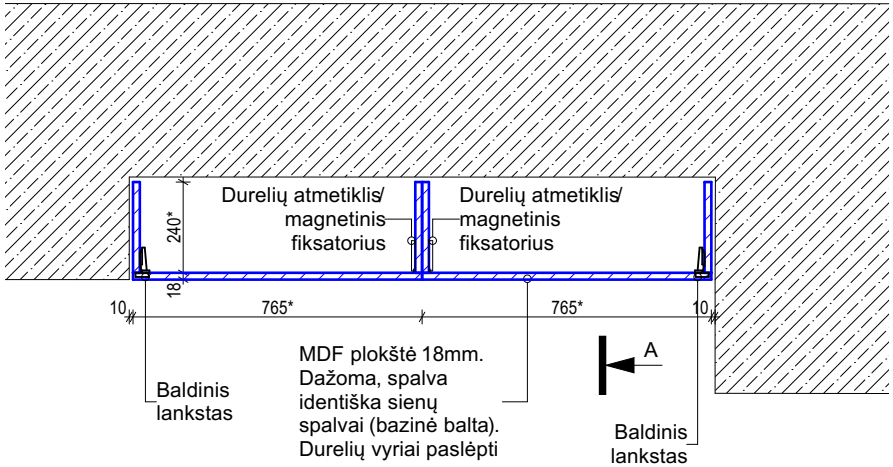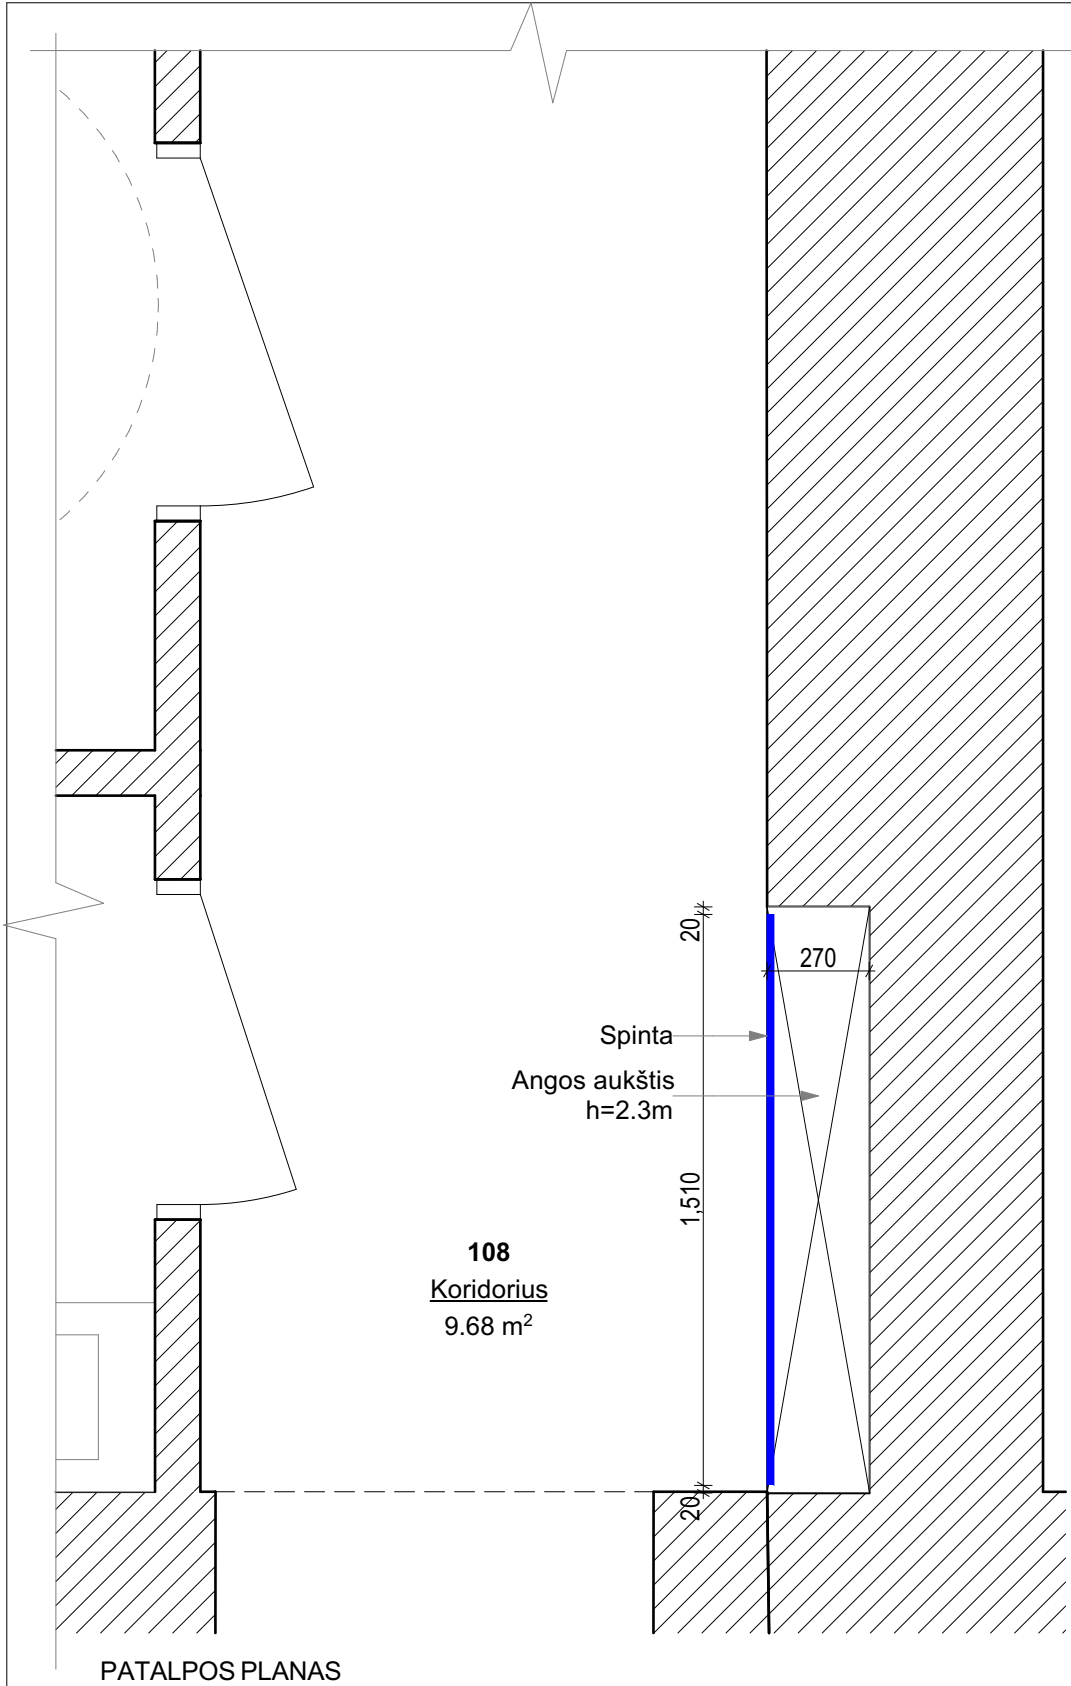

VAIZDAS PLANE

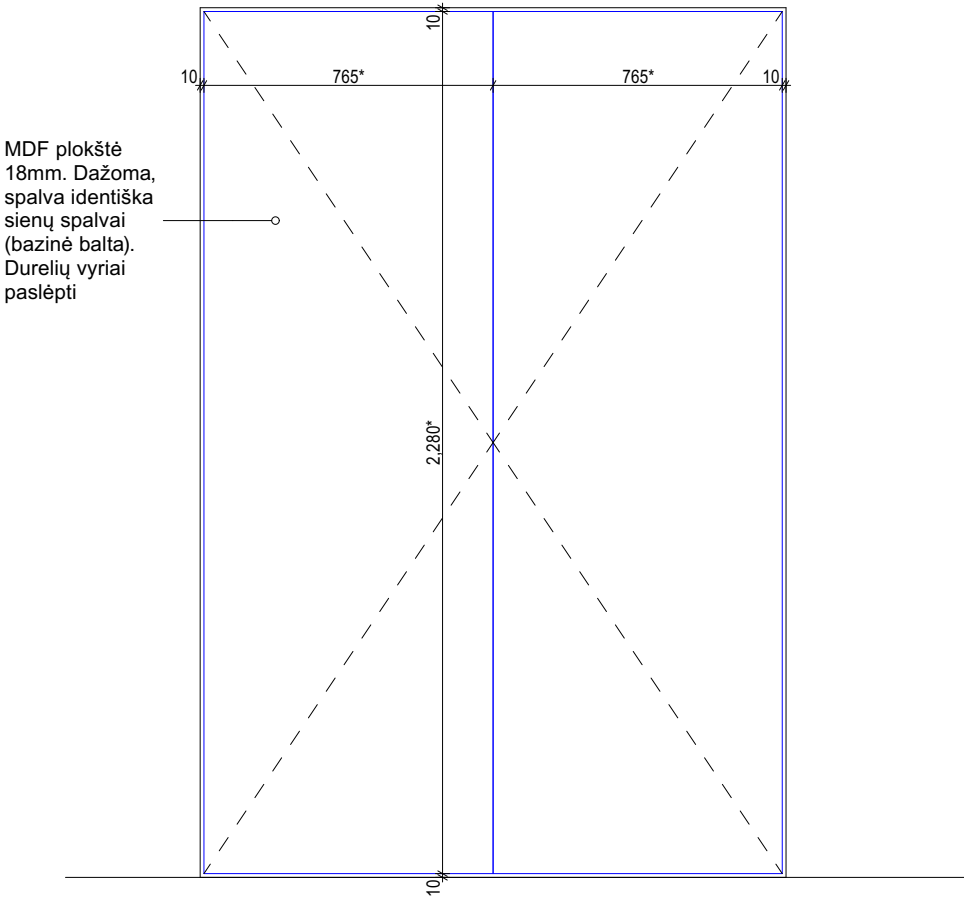

VAIZDAS IŠ PRIEKIO

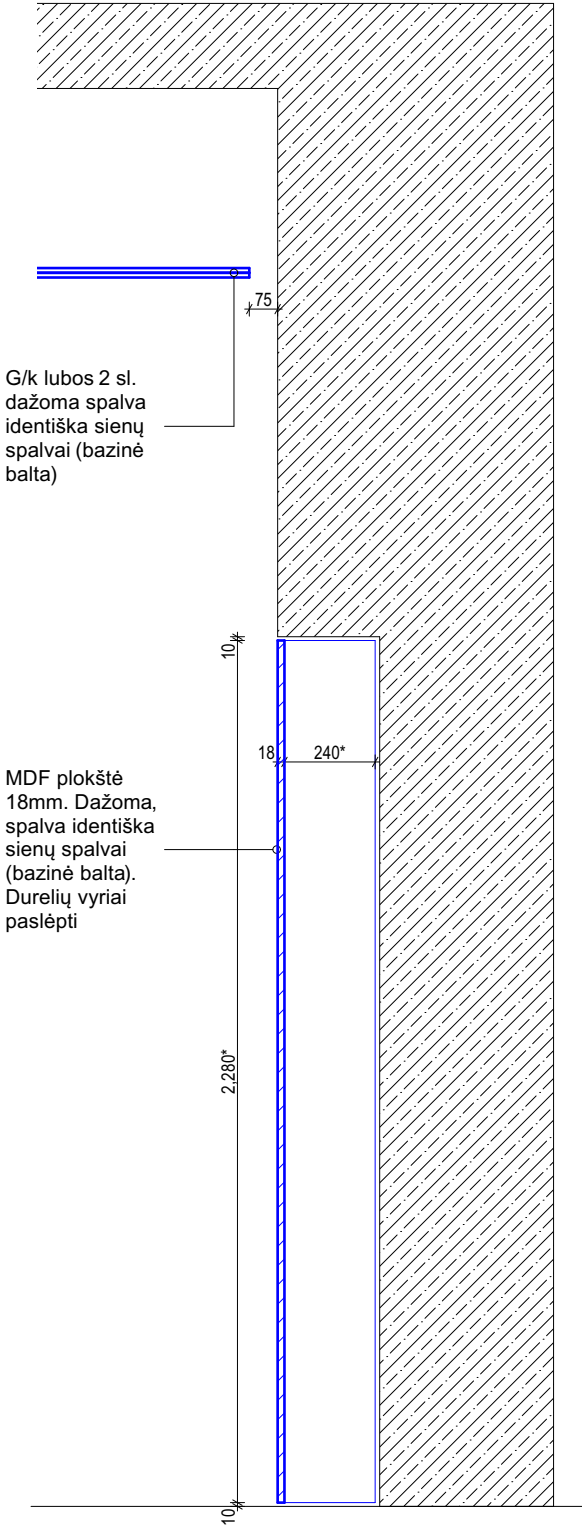


PJŪVIS A-A

PASTABOS:

1. Matmenys nurodyti milimetrais
2. Visus matmenis tikslinti vietoje
3. Rozetės ant dažomų sienų (be gipso), montuojamos 300mm aukštyje (matuojant nuo grindų iki rozetės vidurių).
4. Ekspozicinės plokštumos projektuojamos iki karnizų Sienų aukštis tikslinamas vietoje
5. Ekspozicinės plokštumos atkeltos nuo grindų 80mm.
6. Tarp esamos sienos ir g/k plokštės privaloma palikti 75 mm tarpą, nebent nurodyta kitaip.
7. Visos g/k ekspozicinės plokštumos angų ir nišų dengimo plokštės pakabinamos lubos ir vidaus durys dažomos bazine balta spalva, prieš dažant pateikiami pavyzdžiai derinami su ekspozicijos projektuotojais
8. Prietaisų, baldų gaminių ir medžiagų vizualinės savybės (spalvos, raštas ir kt.) derinamos su ekspozicijos projektuotojais

Atestato nr.	Processoffice				Projektas:					
	Kražių g. 25, 01108, Vilnius. +370 5 261 0221, info@processoffice.lt				Muziejaus erdvių ir ekspozicijos projektas Interjero projektas					
A1460	PV, PDV	Vytautas Biekša		2020	Brėžinio pavadinimas:					Mastelis
	Arch.	Justina Stefanovič		2020	108 pat. spintos detalizacija 1:20					1:20
	Arch.	Viktorija Rimkutė		2020						
TP	Užsakovas:	Valstybinis Vilniaus Gaono Žydų muziejus Naugarduko g. 10, 01309, Vilnius			Dokumento žymuo:					
					Projekto nr:	Etapas	Dalis	Laida	Brėžinys	Lapas
	Projekto adresas:	Pylimo g. 4, 01117, Vilnius			PO-1016	TP	A	0	108-1	1/1

113. Edukacinė kavinė

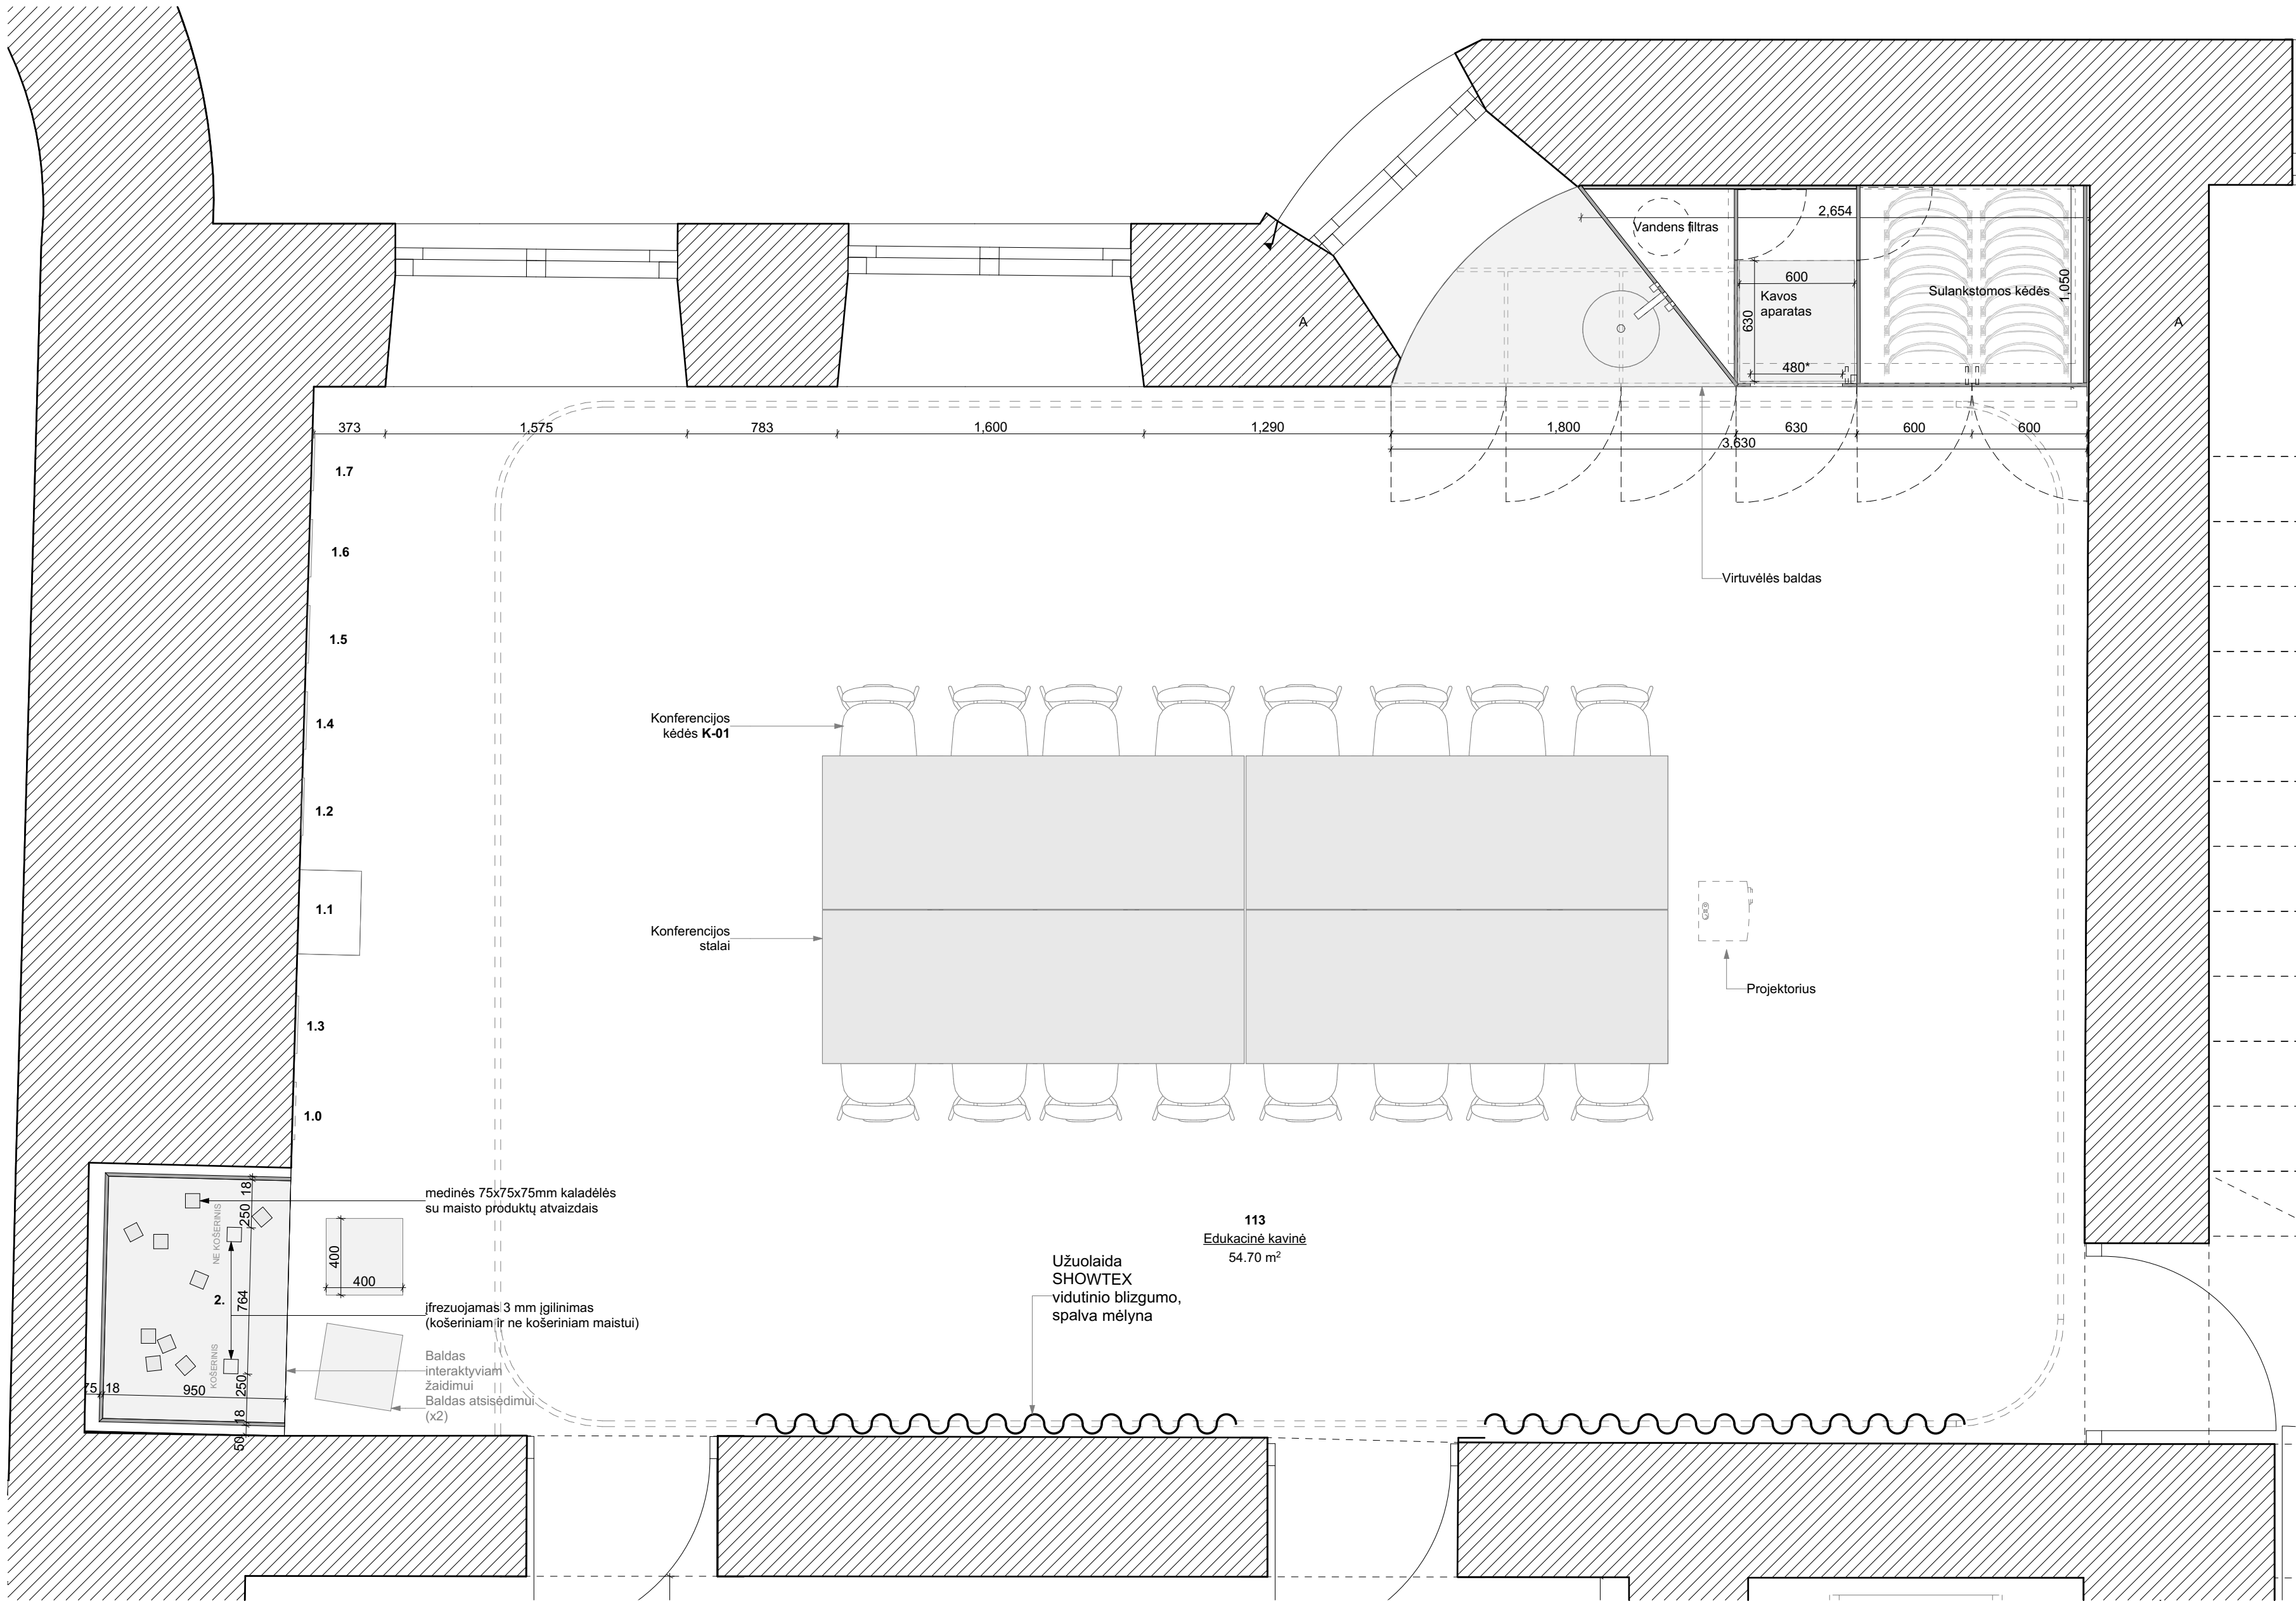

113 pat. Edukacinė kavinė:

1. Kašrutas:

- 1.0. Įvadinis tekstas
- 1.1. Macų kepimo mašinėlė, dengiama stiklu (+eksponato pavadinimas ir aprašas LT/EN)
- 1.2. Macų kepyklos darbininkų nuotraukos kopija (+eksponato pavadinimas ir aprašas LT/EN)
- 1.3. Kulinarinės mokyklos nuotraukos kopija (+eksponato pavadinimas ir aprašas LT/EN)
- 1.4. Moterų virtuvėje nuotraukos kopija (+eksponato pavadinimas ir aprašas LT/EN)
- 1.5. Moterų virtuvėje nuotraukos kopija (+eksponato pavadinimas ir aprašas LT/EN)
- 1.6. Peisacho antspaudų nuotraukos kopija (+eksponato pavadinimas ir aprašas LT/EN)
- 1.7. Tarpukario receptų knygos viršelio nuotrauka (+eksponato pavadinimas ir aprašas LT/EN)


2. Žaidimas vaikams:

medinės kaladėlės su maisto produktų atvaizdais ir du įfrezuoti įgilinimai nišos stalviršyje (košeriniam ir ne košeriniam maistui); padėjus kaladėlę į teisingą įgilinimą pasigirsta teisingo atsakymo signalas, padėjus kaladėlę neteisingai - klaidingo


PASTABOS:

1. Matmenys nurodyti milimetrais.
2. Visus matmenis tikslinti vietoje.
3. Rozetės ant dažomų sienų (be gipso), montuojamos 300mm aukštyje (matuojant nuo grindų iki rozetės vidurio).
4. Ekspozicinės plokštumos projektuojamos iki karnizų. Sienų aukštis tikslinamas vietoje.
5. Ekspozicinės plokštumos atkeltos nuo grindų 80mm.
6. Tarp esamos sienos ir g/k plokštės privaloma palikti 75 mm tarpą, nebent nurodyta kitaip.
7. Visos g/k ekspozicinės plokštumos, angų ir nišų dengimo plokštės, pakabinamos lubos ir vidausdurys dažomos bazine baltą spalva, prieš dažant pateikiami pavyzdžiai, derinami su ekspozicijos projektuotojais.
8. Prietaisų, baldų gaminių ir medžiagų vizualinės savybės (spalvos, raštas ir kt.) derinamos su ekspozicijos projektuotojais.

Atestato nr.	Processoffice				Projektas:							
	Kražių g. 25, 01108, Vilnius. +370 5 261 0221, info@processoffice.lt				Muziejaus erdvių ir ekspozicijos projektas Interjero projektas							
	A1460	PV, PDV	Vytautas Biekša		2020	Brėžinio pavadinimas:				Mastelis		
		Arch.	Justina Stefanovič		2020	113 Patalpos planas				1:25		
		Arch.	Viktorija Rimkutė		2020							
	Užsakovas:		Valstybinis Vilniaus Gaono Žydų muziejus, Naugarduko g. 10, 01309, Vilnius			Dokumento žymuo:						
	Projekto adresas:		Pylimo g. 4, 01117, Vilnius			Projekto nr:		Etapas	Dalis	Laida	Brėžinys	Lapas
						PO-1016		TP	A	0	113.1	1/1

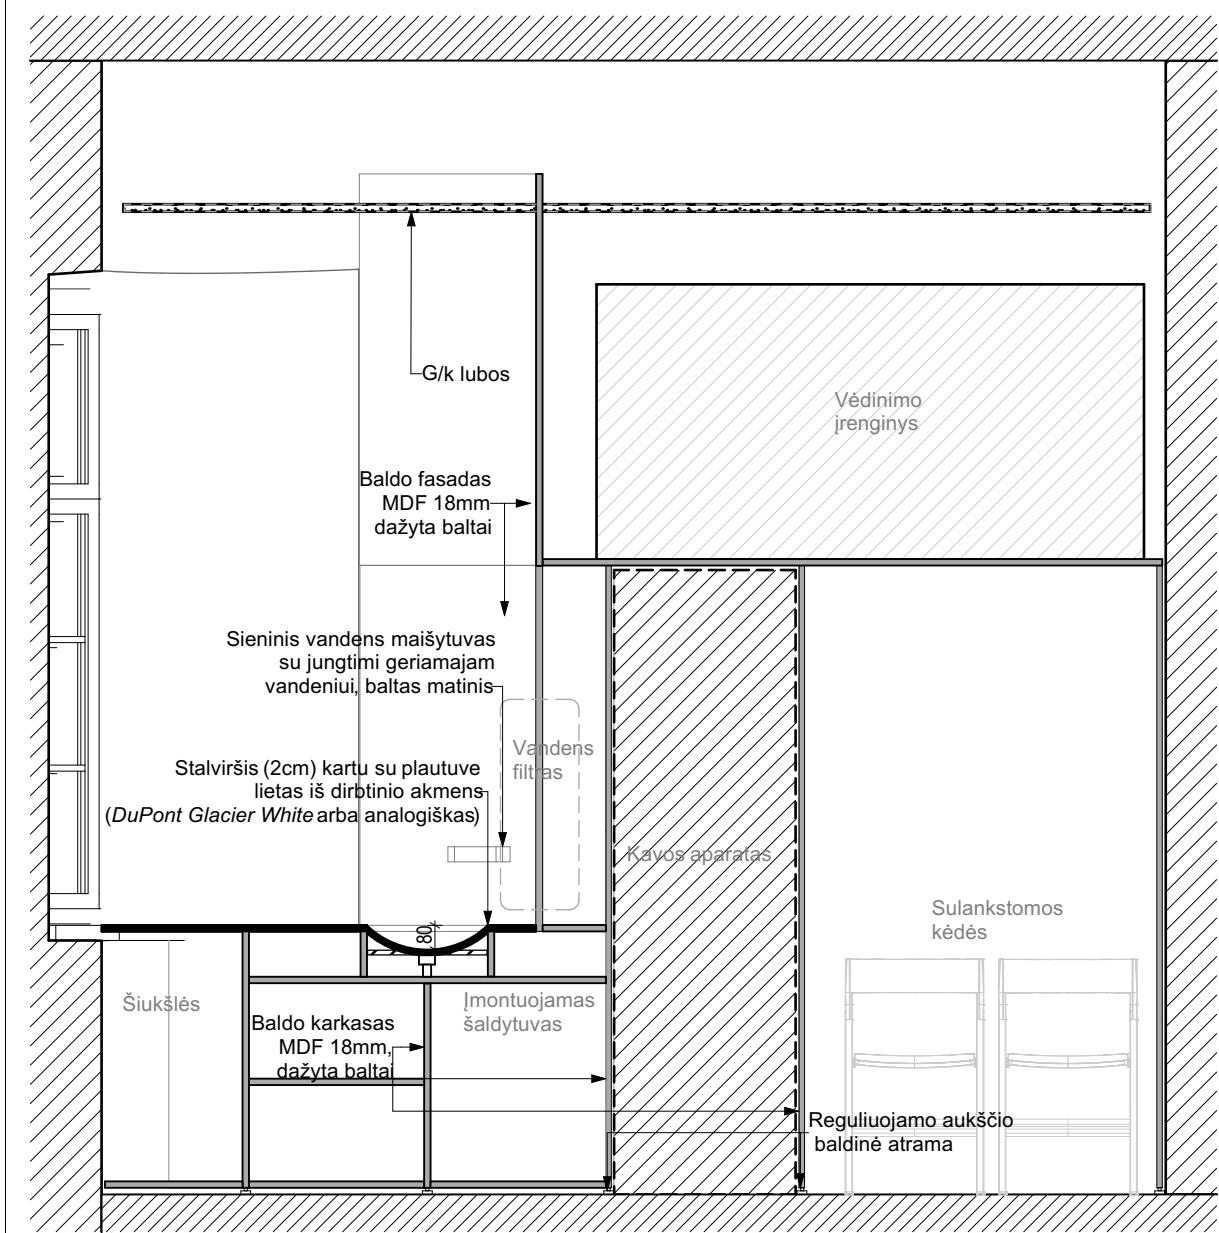


PJŪVIS A-A

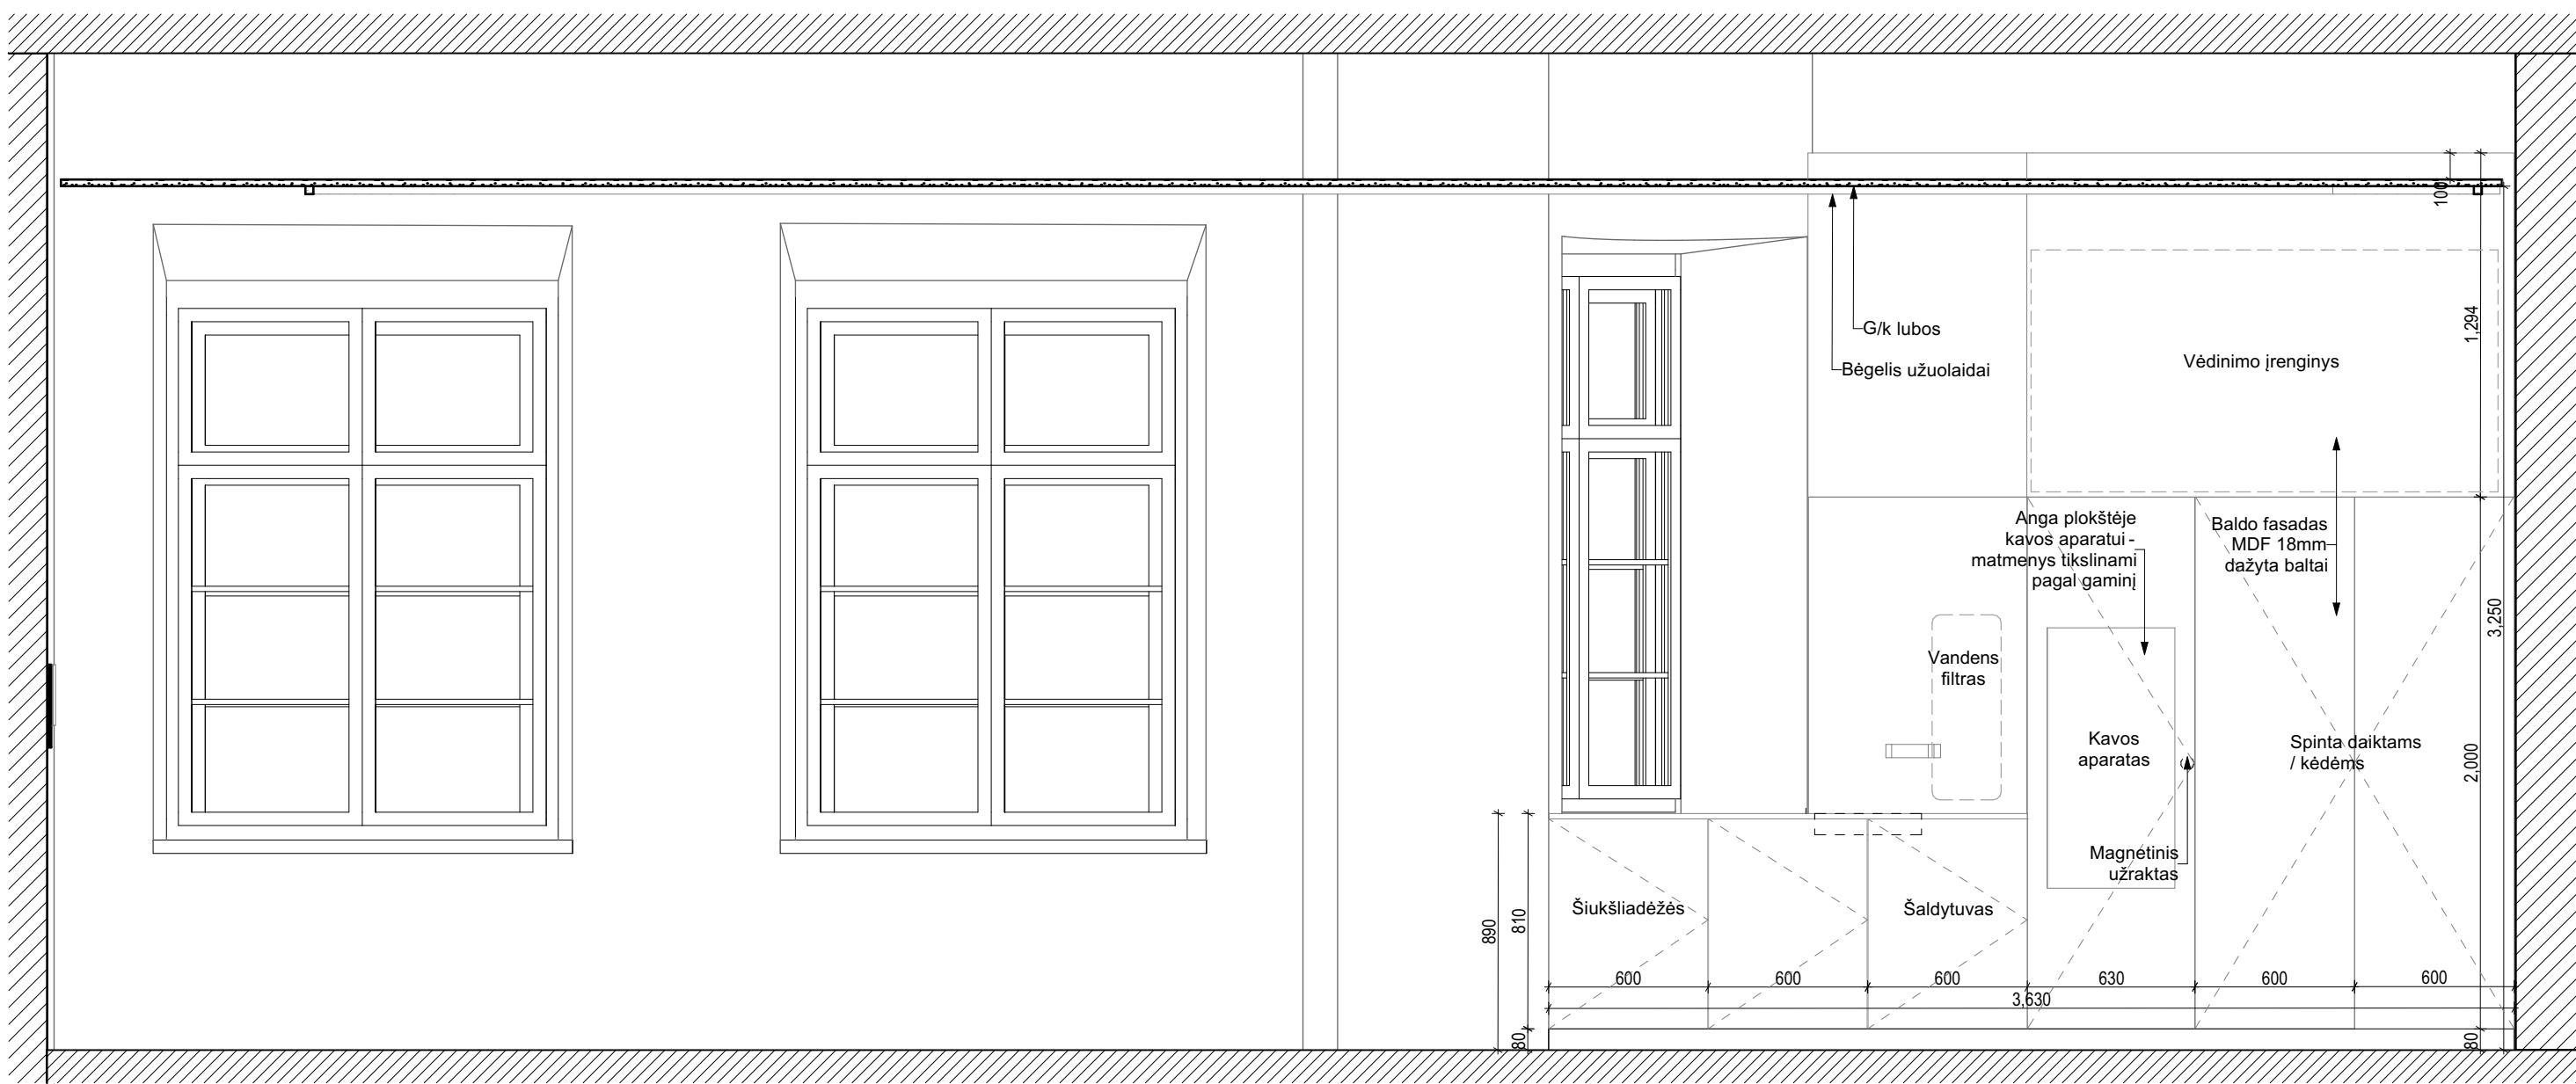

IŠKLOTINĖ 1-1



VIZUALIZACIJA

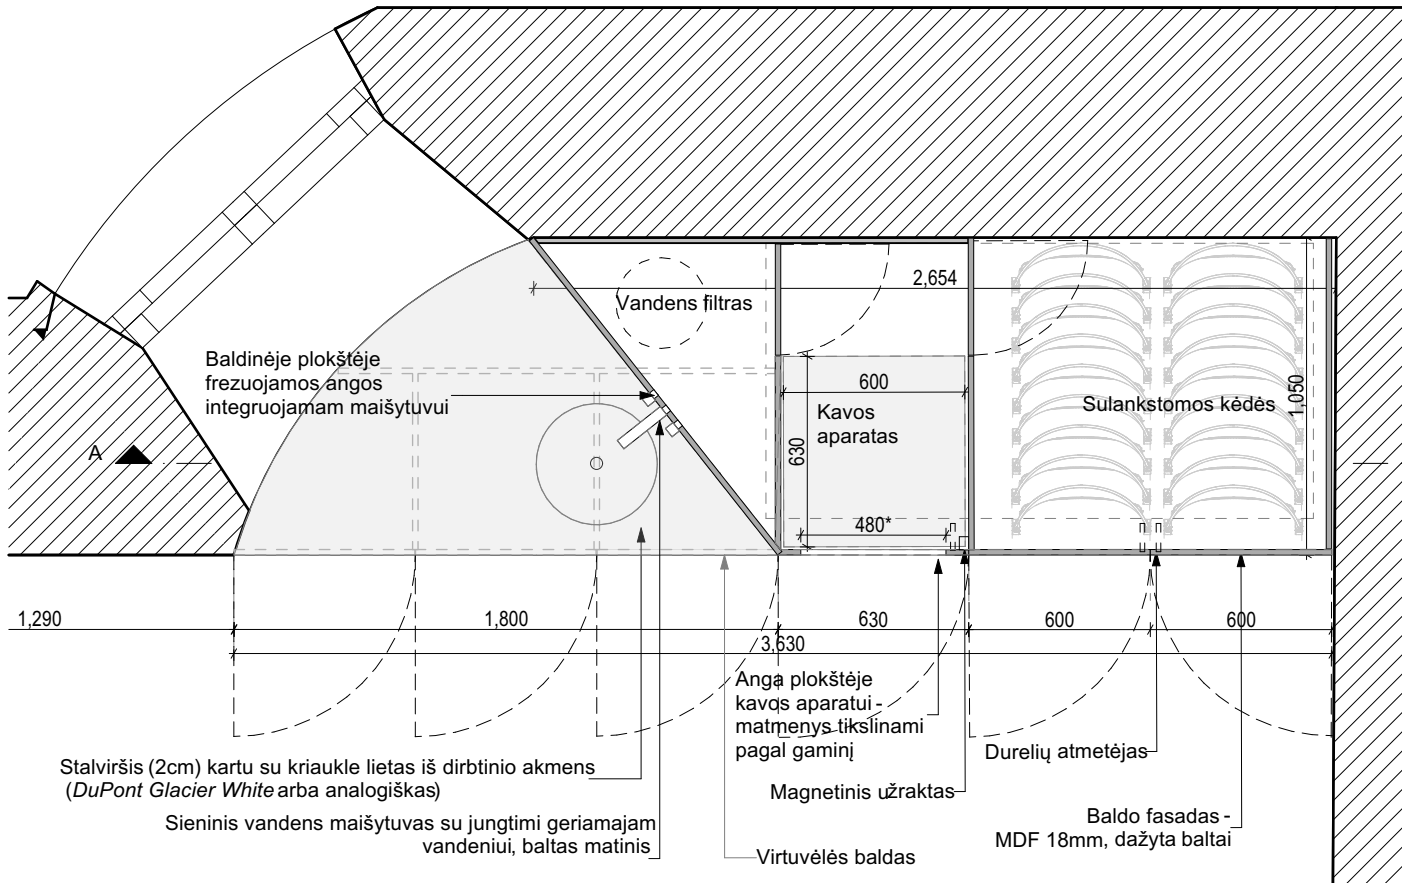


PLANAS +1.0M

- PASTABOS:
1. Matmenys nurodyti milimetrais
 2. Visus matmenis tikslinti vietoje
 3. Rozetės ant dažomų sienų (be gipso), montuojamos 300mm aukštyje (matuojant nuo grindų iki rozetės vidurio).
 4. Ekspozicinės plokštumos projektuojamos iki karnizų Sienų aukštis tikslinamas vietoje
 5. Ekspozicinės plokštumos atkelios nuo grindų 80mm.
 6. Tarp esamos sienos ir g/k plokštės privaloma palikti 75 mm tarpą, nebent nurodyta kitaip.
 7. Visos g/k ekspozicinės plokštumos angų ir nišų dengimo plokštės pakabinamos lubos ir vidaus durys dažomos bazine baltą spalvą prieš dažant pateikiami pavyzdžiai derinami su ekspozicijos projektuotojais.
 8. Prietaisų, baldų gaminių ir medžiagų vizualinės savybės (spalvos, raštas ir kt.) derinamos su ekspozicijos projektuotojais.


Atestato nr.	Processoffice				Projektas:						
	Kražių g. 25, 01108, Vilnius. +370 5 261 0221, info@processoffice.lt				Muziejaus erdvių ir ekspozicijos projektas Interjero projektas						
A1460	PV, PDV	Vytautas Biekša		2020	Brėžinio pavadinimas					Mastelis	
	Arch.	Justina Stefanovič		2020	113 pat. Virtuvėlės baldas					1:25	
	Arch.	Viktorija Rimkutė		2020							
Užsakovas:		Valstybinis Vilniaus Gaono Žydų muziejus Naugarduko g. 10, 01309, Vilnius			Dokumento žymuo:						
Projekto adresas:		Pylimo g. 4, 01117, Vilnius			Projekto nr.:		Etapas	Dalis	Laida	Brėžinys	Lapas
					PO-1016		TP	A	0	113.2	1/1



PJŪVIS B-B

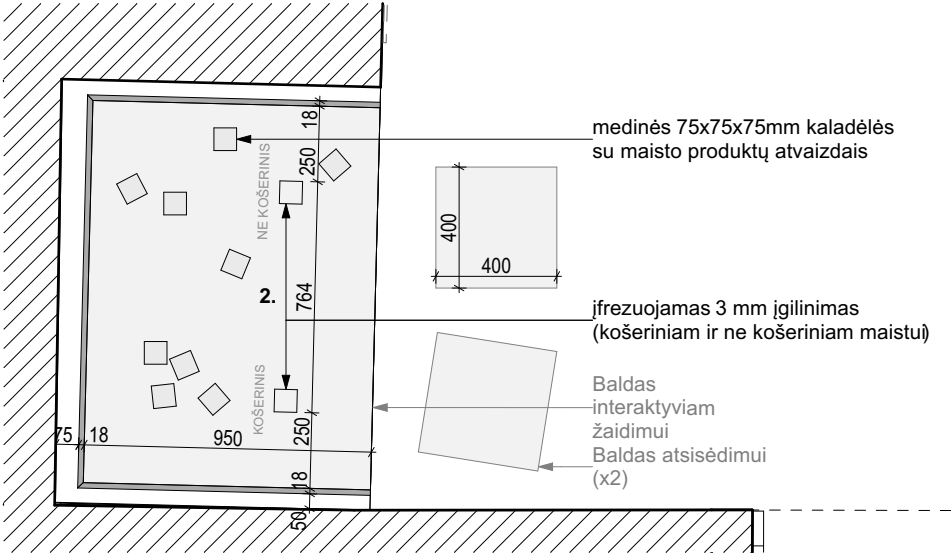

PLANAS +1.0m.

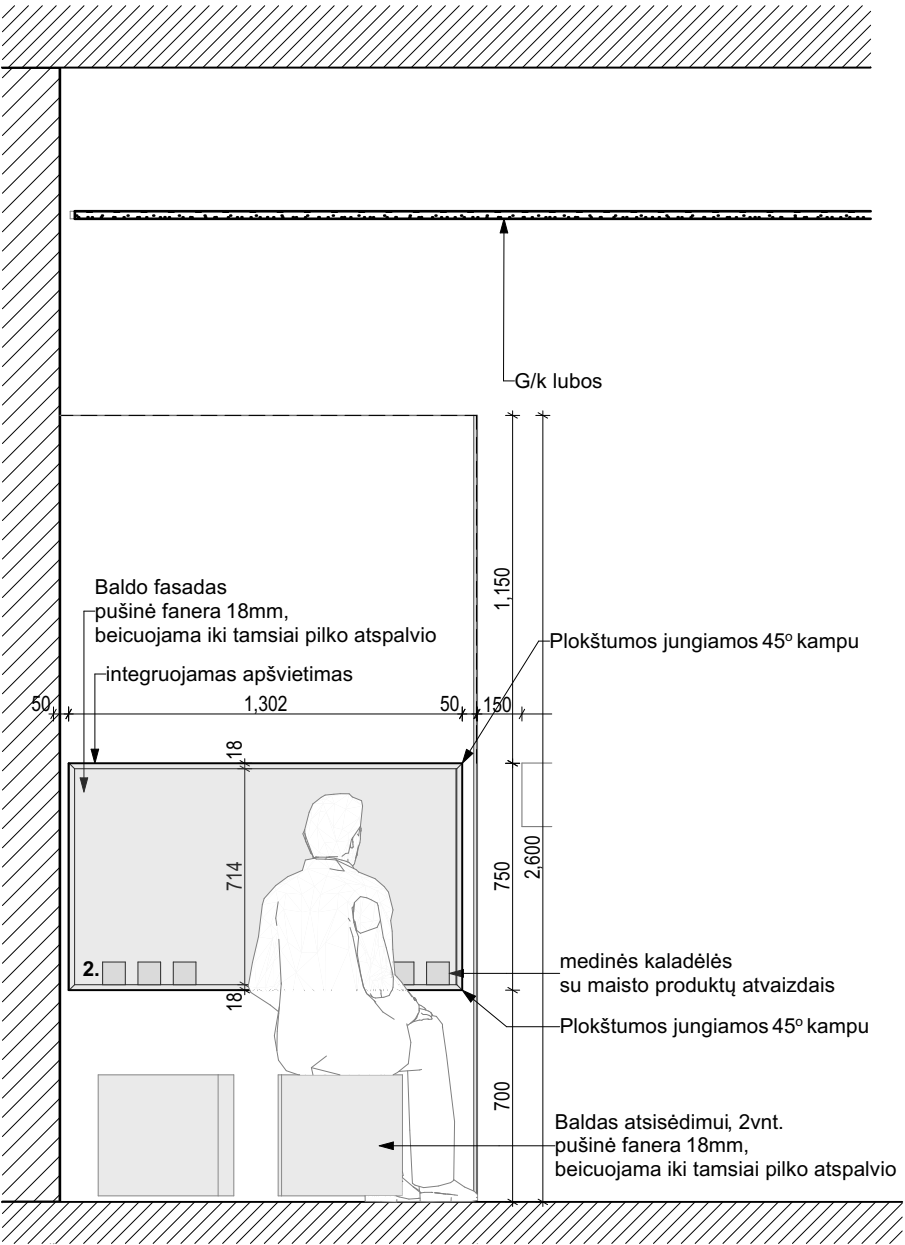

VAIZDAS IŠ PRIEKIO


- PASTABOS:
- Matmenys nurodyti milimetrais.
 - Visus matmenis tikslinti vietoje.
 - Rozetės ant dažomų sienų (be gipso), montuojamos 300mm aukštyje (matuojant nuo grindų iki rozetės vidurio).
 - Ekspozicinės plokštumos projektuojamos iki karnizų Sienų aukštis tikslinamas vietoje.
 - Ekspozicinės plokštumos atkeltos nuo grindų 80mm.
 - Tarp esamos sienos ir g/k plokštės privaloma palikti 75 mm tarpą, nebent nurodyta kitaip.
 - Visos g/k ekspozicinės plokštumos, angų ir nišų dengimo plokštės, pakabinamos lubos ir vidausdurys dažomos bazine balta spalva, prieš dažant pateikiami pavyzdžiai derinami su ekspozicijos projektuotojais.
 - Prietaisų, baldų gaminių ir medžiagų vizualinės savybės (spalvos, raštas ir kt.) derinamos su ekspozicijos projektuotojais.

Atestato nr.	Processoffice				Projektas:						
	Kražių g. 25, 01108, Vilnius. +370 5 261 0221, info@processoffice.lt				Muziejaus erdvių ir ekspozicijos projektas Interjero projektas						
A1460	PV, PDV	Vytautas Biekša		2020	Brėžinio pavadinimas:					Mastelis	
	Arch.	Justina Stefanovič		2020	113 pat. Baldas žaidimas vaikams					1:25	
	Arch.	Viktorija Rimkutė		2020							
TP	Užsakovas:	Valstybinis Vilniaus Gaono Žydų muziejus, Naugarduko g. 10, 01309, Vilnius			Dokumento žymuo:						
					Projekto nr:	Etapas	Dalis	Laida	Brėžinys	Lapas	
	Projekto adresas:	Pylimo g. 4, 01117, Vilnius			PO-1016	TP	A	0	113.3	1/1	

VAIZDAS IŠ PRIEKIO

BP-01.Stalviršis iš pušinės faneros 18mm.
Beicuojama iki tamsiai pilko atspalvio


Metalinis karkasas iš 20x60 mm kvadratinio profilio vamzdelių. Virinamas, šlifuojamas, cinkuojamas su storasluoksne pasyvacija MP-01

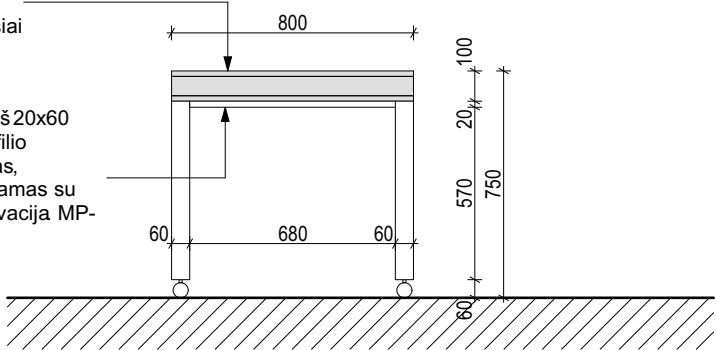

PJŪVIS A-A

BP-01.Stalviršio karkasas iš pušinės faneros 18mm.
Beicuojama iki tamsiai pilko atspalvio


MD-04

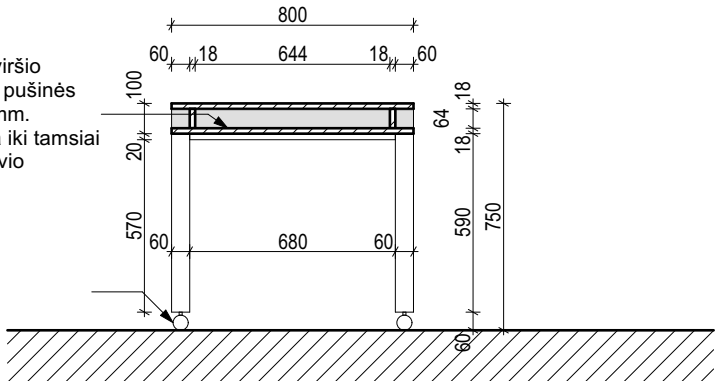

VAIZDAS IŠ ŠONO

BP-01.Stalviršis iš pušinės faneros 18mm.
Beicuojama iki tamsiai pilko atspalvio


Metalinės kojos iš 20x60 mm stačiakampio profilio vamzdelių. Virinamas, šlifuojamas, cinkuojamas su storasluoksne pasyvacija MP-01

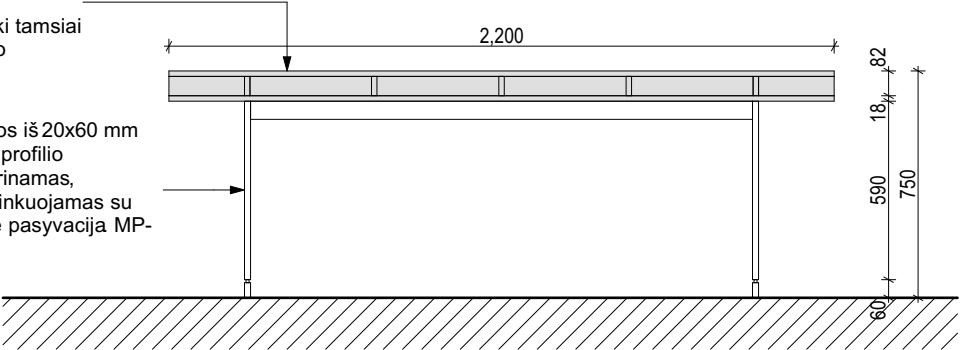

PJŪVIS A1-A1

BP-01.Stalviršis iš pušinės faneros 18mm.
Beicuojama iki tamsiai pilko atspalvio

Metalinės kojos iš 20x60 mm stačiakampio profilio vamzdelių. Virinamas, šlifuojamas, cinkuojamas su storasluoksne pasyvacija MP-01

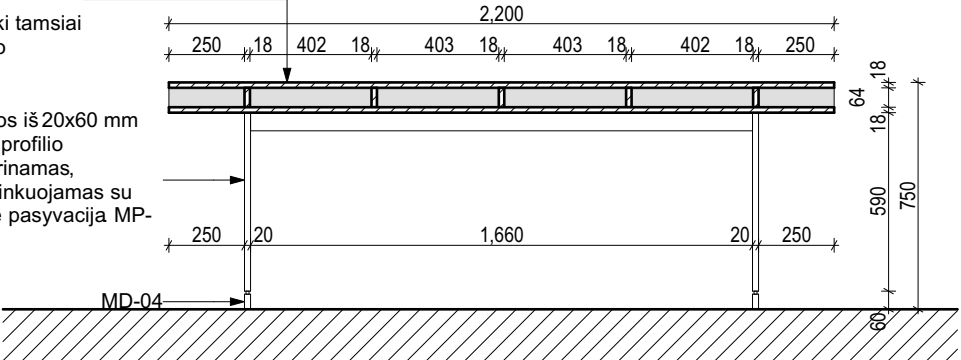


KĖDŽIŲ ANALOGAS (36 vnt.)




VAIZDAS IŠ VIRŠAUS

BP-01.Stalviršis iš pušinės faneros 18mm.
Beicuojama iki tamsiai pilko atspalvio

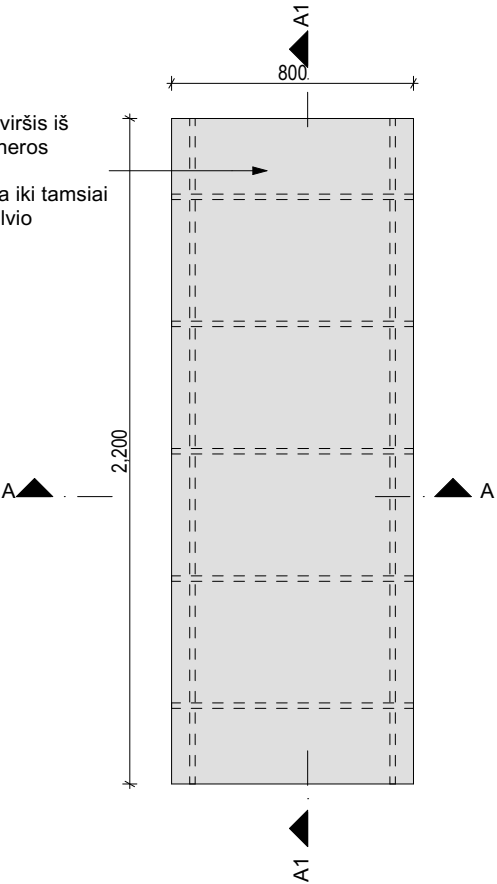


PLANAS + 0.4 m

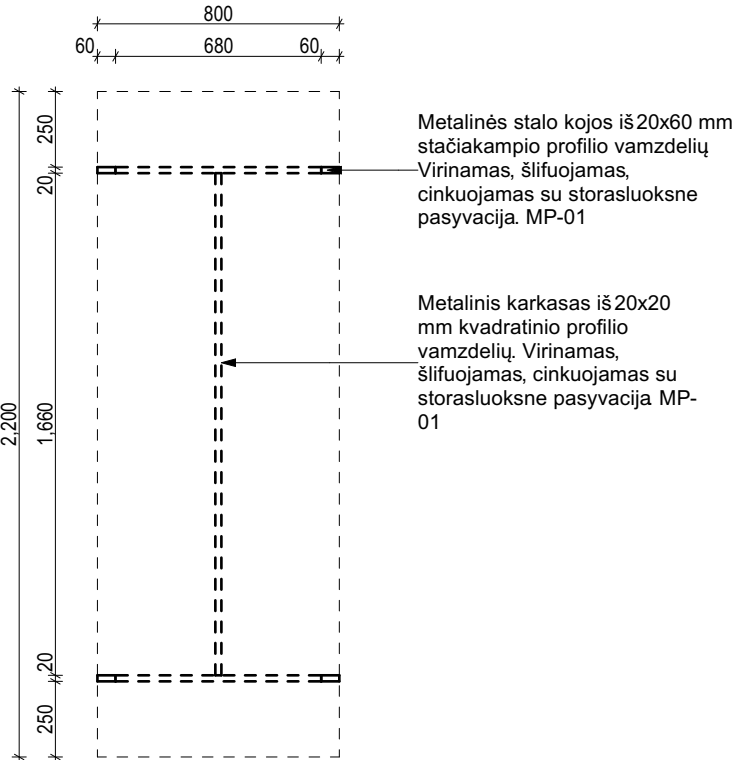


PASTABOS:

1. Matmenys nurodyti milimetrais
2. Visus matmenis tikslinti vietoje
3. Rozetės ant dažomų sienų (be gipso), montuojamos 300mm aukštyje (matuojant nuo grindų iki rozetės vidurio).
4. Ekspozicinės plokštumos projektuojamos iki karnizų Sienų aukštis tikslinamas vietoje
5. Ekspozicinės plokštumos atkeltos nuo grindų 80mm.
6. Tarp esamos sienos ir g/k plokštės privaloma palikti 75 mm tarpą, nebent nurodyta kitaip.
7. Visos g/k ekspozicinės plokštumos angų ir nišų dengimo plokštės pakabinamos lubos ir vidaus durys dažomos bazine balta spalva prieš dažant pateikiami pavyzdžiai derinami su ekspozicijos projektuotojais.
8. Prietaisų, baldų gaminių ir medžiagų vizualinės savybės (spalvos, raštas ir kt.) derinamos su ekspozicijos projektuotojais

Atestato nr.	Processoffice				Projektas:	
	Kražių g. 25, 01108, Vilnius. +370 5 261 0221, info@processoffice.lt				Muziejaus erdvių ir ekspozicijos projektas Interjero projektas	
A1460	PV, PDV	Vytautas Biekša		2020	Brėžinio pavadinimas:	
	Arch.	Justina Stefanovič		2020	113 pat. stalo detalizacija 1:25	
	Arch.	Viktorija Rimkutė		2020		
TP	Užsakovas:				Dokumento žymuo:	
	Valstybinis Vilniaus Gaono Žydų muziejus Naugarduko g. 10, 01309, Vilnius				Projekto nr:	Lapas
	Projekto adresas:				PO-1016	1/1

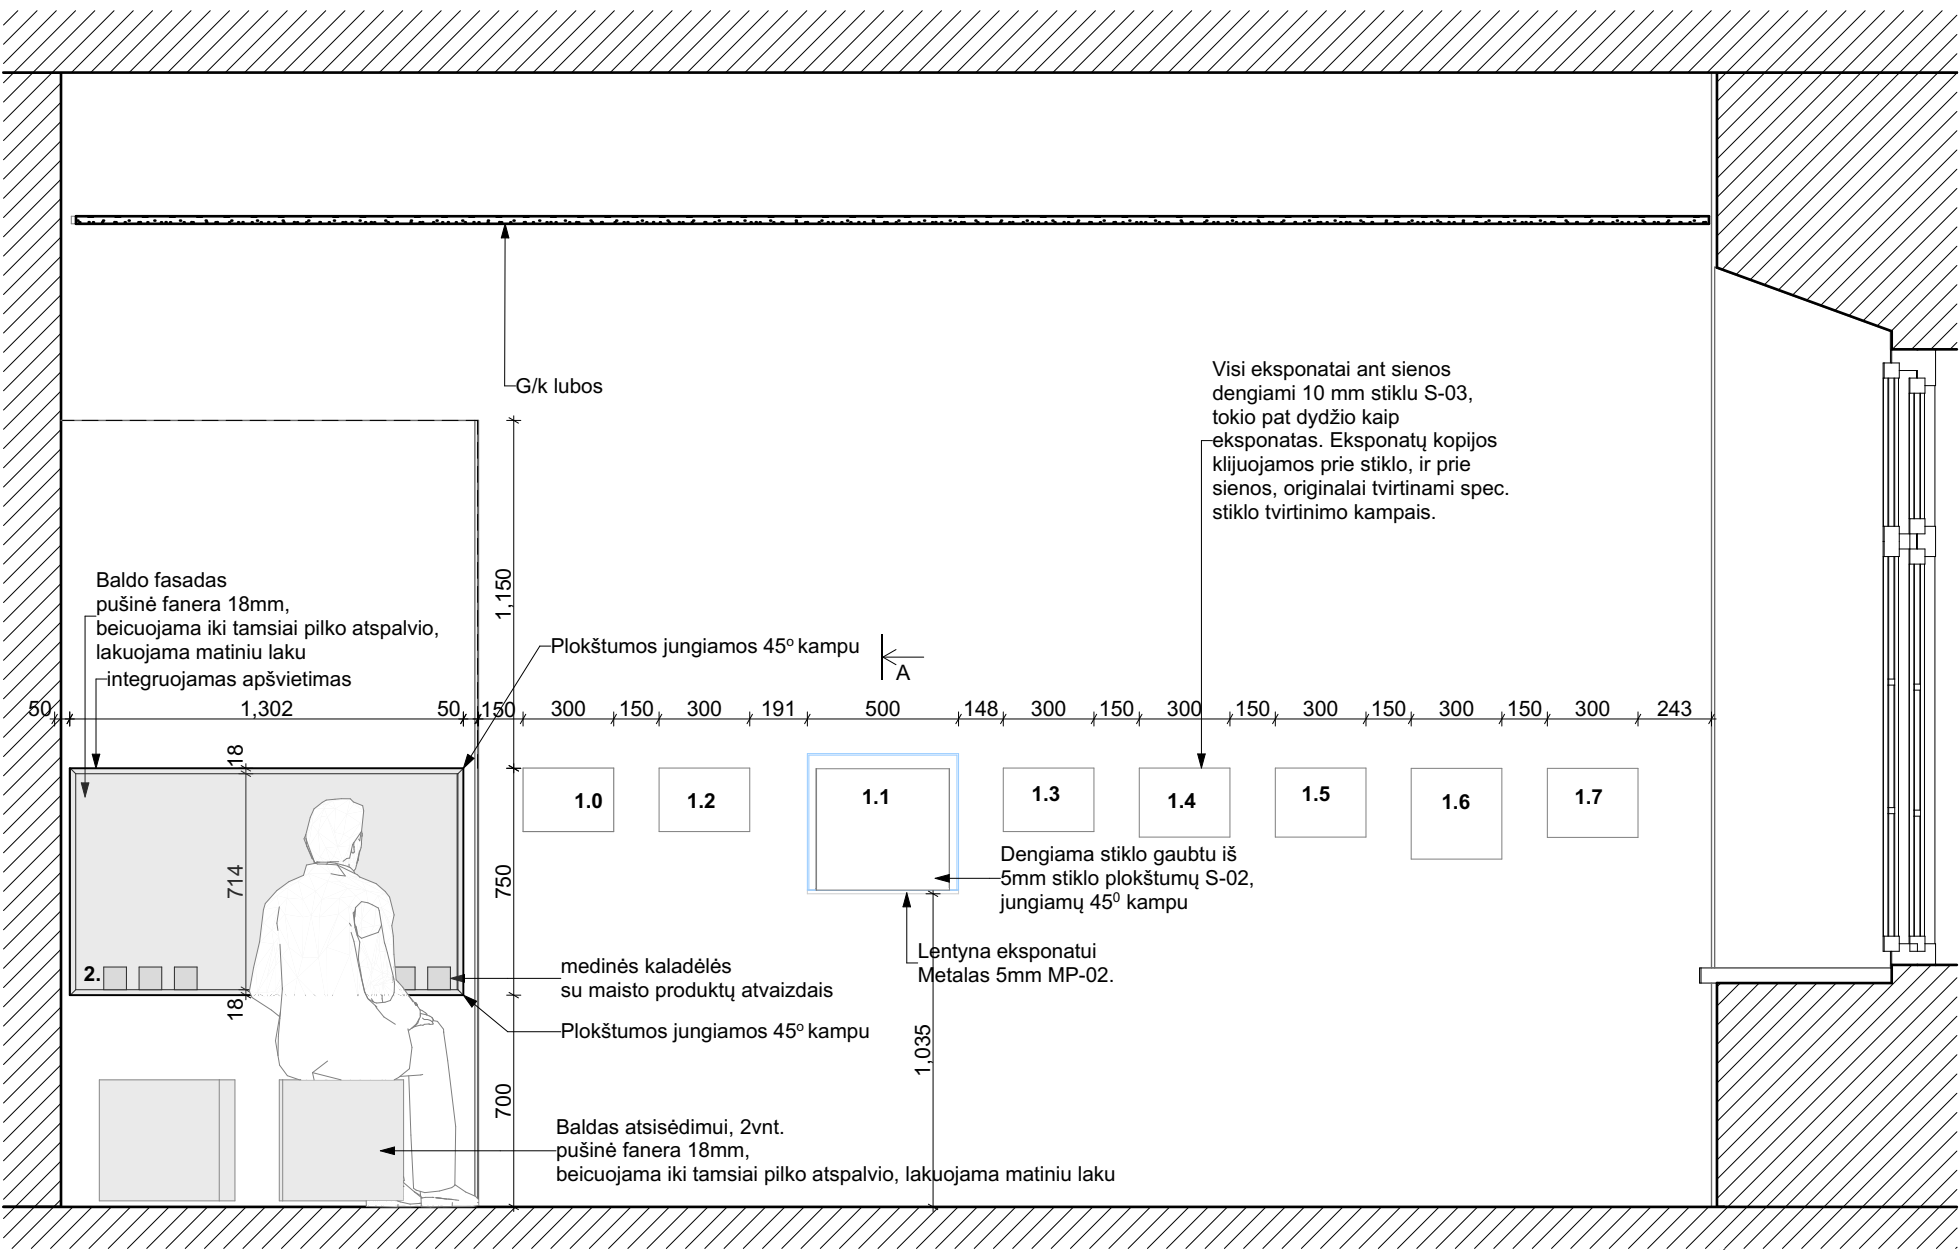

PJŪVIS A, 1:10

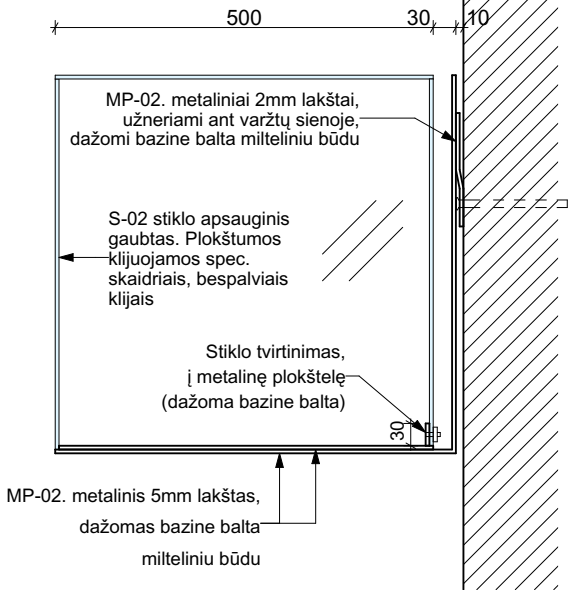

IŠKLOTINĖ

113 pat. Edukacinė kavinė:

1. Kašrutas:

- 1.0. Įvadinis tekstas
- 1.1. Macų kepimo mašinėlė, dengiama stiklu (+eksponato pavadinimas ir aprašas LT/EN)
- 1.2. Macų kepyklos darbininkų nuotraukos kopija (+eksponato pavadinimas ir aprašas LT/EN)
- 1.3. Kulinarinės mokyklos nuotraukos kopija (+eksponato pavadinimas ir aprašas LT/EN)
- 1.4. Moterų virtuvėje nuotraukos kopija (+eksponato pavadinimas ir aprašas LT/EN)
- 1.5. Moterų virtuvėje nuotraukos kopija (+eksponato pavadinimas ir aprašas LT/EN)
- 1.6. Peisacho antspaudo nuotraukos kopija (+eksponato pavadinimas ir aprašas LT/EN)
- 1.7. Tarpukario receptų knygos viršelio nuotrauka (+eksponato pavadinimas ir aprašas LT/EN)

2. Žaidimas vaikams:

medinės kaladėlės su maisto produktų atvaizdais ir du įfrezuoti įgilinimai nišos stalviršyje (košeriniam ir ne košeriniam maistui); padėjus kaladėlę į teisingą įgilinimą pasigirsta teisingo atsakymo signalas, padėjus kaladėlę neteisingai - klaidingo

PASTABOS:

- 1. Matmenys nurodyti milimetrais.
- 2. Visus matmenis tikslinti vietoje.
- 3. Rozetės ant dažomų sienų (be gipso), montuojamos 300mm aukštyje (matuojant nuo grindų iki rozetės vidurio).
- 4. Ekspozicinės plokštumos projektuojamos iki karnizų. Sienų aukštis tikslinamas vietoje.
- 5. Ekspozicinės plokštumos atkeltos nuo grindų 80mm.
- 6. Tarp esamos sienos ir g/k plokštės privaloma palikti 75 mm tarpą, nebent nurodyta kitaip.
- 7. Visos g/k ekspozicinės plokštumos, angų ir nišų dengimo plokštės, pakabinamos lubos ir vidausdurys dažomos bazine balta spalva, prieš dažant pateikiami pavyzdžiai, derinami su ekspozicijos projektuotojais.
- 8. Prietaisų, baldų gaminių ir medžiagų vizualinės savybės (spalvos, raštas ir kt.) derinamos su ekspozicijos projektuotojais.

Atestato nr.	Processoffice				Projektas:						
	Kražių g. 25, 01108, Vilnius. +370 5 261 0221, info@processoffice.lt				Muziejaus erdvių ir ekspozicijos projektas Interjero projektas						
A1460	PV, PDV	Vytautas Biekša		2020	Brėžinio pavadinimas:					Mastelis	
	Arch.	Justina Stefanovič		2020	113 pat. Ekspонатų išdėstymas					1:25, 1:10, 1:5	
	Arch.	Viktorija Rimkutė		2020							
TP	Užsakovas:	Valstybinis Vilniaus Gaono Žydų muziejus, Naugarduko g. 10, 01309, Vilnius			Dokumento žymuo:						
					Projekto nr:	Etapas	Dalis	Laida	Brėžinys	Lapas	
	Projekto adresas:	Pylimo g. 4, 01117, Vilnius			PO-1016	TP	A	0	113.5	1/1	



Atestato nr.	Processoffice				Projektas:					
	Kražių g. 25, 01108, Vilnius. +370 5 261 0221, info@processoffice.lt				Muziejaus erdvių ir ekspozicijos projektas Interjero projektas					
A1460	PV, PDV	Vytautas Biekša		2020	Brėžinio pavadinimas:					Mastelis
	Arch.	Justina Stefanovič		2020	113 pat. Vizualizacija					
	Arch.	Viktorija Rimkutė		2020						
TP	Užsakovas:	Valstybinis Vilniaus Gaono Žydų muziejus Naugarduko g. 10, 01309, Vilnius			Dokumento žymuo:					
					Projekto nr:	Etapas	Dalis	Laida	Brėžinys	Lapas
	Projekto adresas:	Pylimo g. 4, 01117, Vilnius			PO-1016	TP	A	0	113.5	1/1



Atestato nr.	Processoffice				Projektas:					
	Kražių g. 25, 01108, Vilnius. +370 5 261 0221, info@processoffice.lt				Muziejaus erdvių ir ekspozicijos projektas Interjero projektas					
A1460	PV, PDV	Vytautas Biekša		2020	Brėžinio pavadinimas:					Mastelis
	Arch.	Justina Stefanovič		2020	133 pat. Vizualizacija					
	Arch.	Viktorija Rimkutė		2020						
TP	Užsakovas:	Valstybinis Vilniaus Gaono Žydų muziejus Naugarduko g. 10, 01309, Vilnius			Dokumento žymuo:					
					Projekto nr:	Etapas	Dalis	Laida	Brėžinys	Lapas
	Projekto adresas:	Pylimo g. 4, 01117, Vilnius			PO-1016	TP	A	0	113.6	1/1



Atestato nr.	Processoffice				Projektas:						
	Kražių g. 25, 01108, Vilnius. +370 5 261 0221, info@processoffice.lt				Muziejaus erdvių ir ekspozicijos projektas Interjero projektas						
A1460	PV, PDV	Vytautas Biekša		2020	Brėžinio pavadinimas:					Mastelis	
	Arch.	Justina Stefanovič		2020	113 pat. Vizualizacija						
	Arch.	Viktorija Rimkutė		2020							
TP	Užsakovas:	Valstybinis Vilniaus Gaono Žydų muziejus Naugarduko g. 10, 01309, Vilnius			Dokumento žymuo:						
					Projekto nr:	Etapas	Dalis	Laida	Brėžinys	Lapas	
	Projekto adresas:	Pylimo g. 4, 01117, Vilnius			PO-1016	TP	A	0	113.7	1/1	

Projekto pavadinimas	Muziejaus erdvių ir ekspozicijos projektas
Stadija / Dalis	TP / Ekspozicija
Ekspozicijos patalpa	113 Edukacinė kavinė
Objektas	Interaktyvus stalo žaidimas
Objekto dalis	STENDO INTERAKTYVI SISTEMA

DALIES DOKUMENTŲ SUDĖTIS

SKIRSNIS	Puslapiai
I. STENDO INTERAKTYVIOS SISTEMOS BENDRAS VEIKIMO APRAŠYMAS	1
II. SISTEMOS DALYS IR JŲ VEIKIMO PRINCIPAS	1-3
III. REIKALAVIMAI INTERAKTYVIOS SISTEMOS ĮRENGIMUI	3

I. STENDO INTERAKTYVIOS SISTEMOS BENDRAS VEIKIMO APRAŠYMAS

Interaktyvus stalo žaidimas sudarytas iš baldinės dalies su tam tikromis pažymėtomis pozicijomis, žaidimo objektų – kilnojamų kubelių (su integruotomis NFC žymėmis) ir specialios elektroninės įrangos, integruotos į žaidimo stalo baldą ir įgalinančios žaidėjo interakciją.

Kilnojamieji kūbeliai yra padalinti į dvi grupes – grupė „A“ (10 vnt. kūbelių) ir grupė „B“ (10 vnt. kūbelių). Žaidimo tikslas sužinoti kokios grupės A ar B priklauso konkretus kūbelis. Tam tikslui stale yra dvi pozicijos ant kurių galima padėti kūbelį pozicija A ir pozicija B). Žaidėjui padėjus atitinkamą kūbelį į atitinkamą vietą, pasigirsta žaidėjo pasirinkimo (žinojimo/spėjimo) garsinis įverinimas – jei žaidėjui pavyko teisingai parinkti (padėti) kūbelį. T. y. jis A grupės kūbelį padėjo ant A pozicijos – pasigirsta garso įrašas simbolizuojanti teisingą pasirinkimą, jei gu nepavyko pasirinkti teisingai - pasigirsta garso įrašas simbolizuojanti neteisingą pasirinkimą.

II. SISTEMOS DALYS IR JŲ VEIKIMO PRINCIPAS

Pagrindinės interaktyvios sistemos dalys:

- Programuojamas mikrovaldiklis;
- NFC skaitytuvų moduliai;
- Pasyvios NFC žymės (integruotos į kūbelius).
- Garso išvedimo dalis;
- Mikrovaldiklių ir garso sistemos maitinimo šaltiniai;
- Stendo įjungimo/išjungimo dalis.

1 Programuojami mikrovaldikliai

Projekto pavadinimas	Muziejaus erdvių ir ekspozicijos projektas
Stadija / Dalis	TP / Ekspozicija
Ekspozicijos patalpa	113 Edukacinė kavinė
Objektas	Interaktyvus stalo žaidimas
Objekto dalis	STENDO INTERAKTYVI SISTEMA

1.1 Programuojamas valdiklis su integruotu MP3 grotuvo, mikroSD laikmenos ir NFC skaitytuvo moduliais. Komponentai integruojamas stalo žaidimo baldinėje struktūroje.

1.2 Mikrovaldikliai turi būti užprogramuoti taip, kad užtikrintų interaktyvaus žaidimo sistemos veikimo logiką.

2 Pasyvios NFC žymės

Pasyvios NFC žymės integruojamos į kubelių plokštumas. Viename kūbelyje 6 plokštumos – 6 NFC žymės. Integruojamos po apdailiniu kūbelio ploštumos sluoksniu (turi nesimatyti). Viso 20 kūbelių (120 NFC žymių).

3 Garso išvedimo sistema

Sudaryta iš garso signalo stiprintuvas su garsiakalbiais.

Garso stiprintuvas su garso lygio reguliatoriais. Stiprintuvas ir garsekalbiai integruojami s tendo viduje, garsas išvedamas per apatinę horizontalią stendo plokštumą.

4 Mikrovaldiklių ir garso sistemos maitinimo šaltiniai – kiekis ir techniniai parametrai parenkami pagal sistemos komponentų ir sistemos veikimo principo techninius reikalavimus.

5 Stendo įjungimo/išjungimo dalis

5.1 Turi būti numatytas pilnas stendo išjungimas/įjungimas paspaudžiant tam skirtą mygtuką. Mygtukas stende įrengiamas vizualiai nematomoje vietoje, tam, kad būtų išvengta atsitiktinio išjungimo, bet būtų žinomas ir prieinamas ekspoziciją administruojančiam personalui.

5.2 Turi būti numatymas automatinis stendo įsijungimo ir išsijungimo veikimas, su galimybe programuoti įsijungimo ir išsijungimo intervalus savaitės dienų ir paros valadų parinktimis, tam tikslui panaudojant programuojamą elektroninį laikmatį.

Laikmačio techniniai parametrai parenkami atsižvelgiant į visos sistemos komponentų

Projekto pavadinimas	Muziejaus erdvių ir ekspozicijos projektas
Stadija / Dalis	TP / Ekspozicija
Ekspozicijos patalpa	113 Edukacinė kavinė
Objektas	Interaktyvus stalo žaidimas
Objekto dalis	STENDO INTERAKTYVI SISTEMA

techninius reikalavimus.

5.3 Stendas pajungiamas prie elektros tiekimo lizdo (230V), įrengiamo stendo sumontavimo zonoje.

III. REIKALAVIMAI INTERAKTYVIOS SISTEMOS ĮRENGIMUI

1 Įrangos parinkimas ir sumontavimas


Konkrečius sistemos komponentus parenka interaktyvios sistemos įrengėjas. Sistemos komponentai ir jos įrengimas turi atitikti šiuos reikalavimus:

- 1.1 Turi būti užtikrintas interaktyvios sistemos veikimas pagal šio dokumento pirmame ir antrame skirsniuose pateiktą informaciją.
- 1.2 Vizualiai matomi sistemos komponentai turi atitikti projekte pateiktus dizaino reikalavimus (sprendinius). Tuo atveju, kai sprendinio nėra arba jis nėra visiškai aiškus, elemento dizaino sprendinys turi būti suderintas papildomai su šio ekspozicijos projekto autoriumi.
- 1.3 Sistemos komponentai integruojami ekspoziciniame balde, jie neturi matytis (išskyrus tuos kurie pagal projekto sprendinius yra numatyti kaip vizualiai matomi). Turi būti užtikrintas priėjimas prie sistemos komponentų, kad galima būtų juos aptarnauti ar esant poreikiui pakeisti.
- 1.4 Sistemos komponentai ir jos veikimas turi būti tinkamas saugiam viešam naudojimui.

2 Interaktyvios sistemos sprendinių derinimas ir keitimas

- 2.1 Interaktyvios sistemos įrengimo sprendiniai prieš pradedant stendo ir jo sistemų gamybos darbus turi būti suderinti su šio projekto autoriumi.
- 2.2 Keisti interaktyvios sistemos sprendinius be raštiško projekto autoriaus suderinimo yra draudžiama.

211. Konferencijų salė / edukacinė erdvė

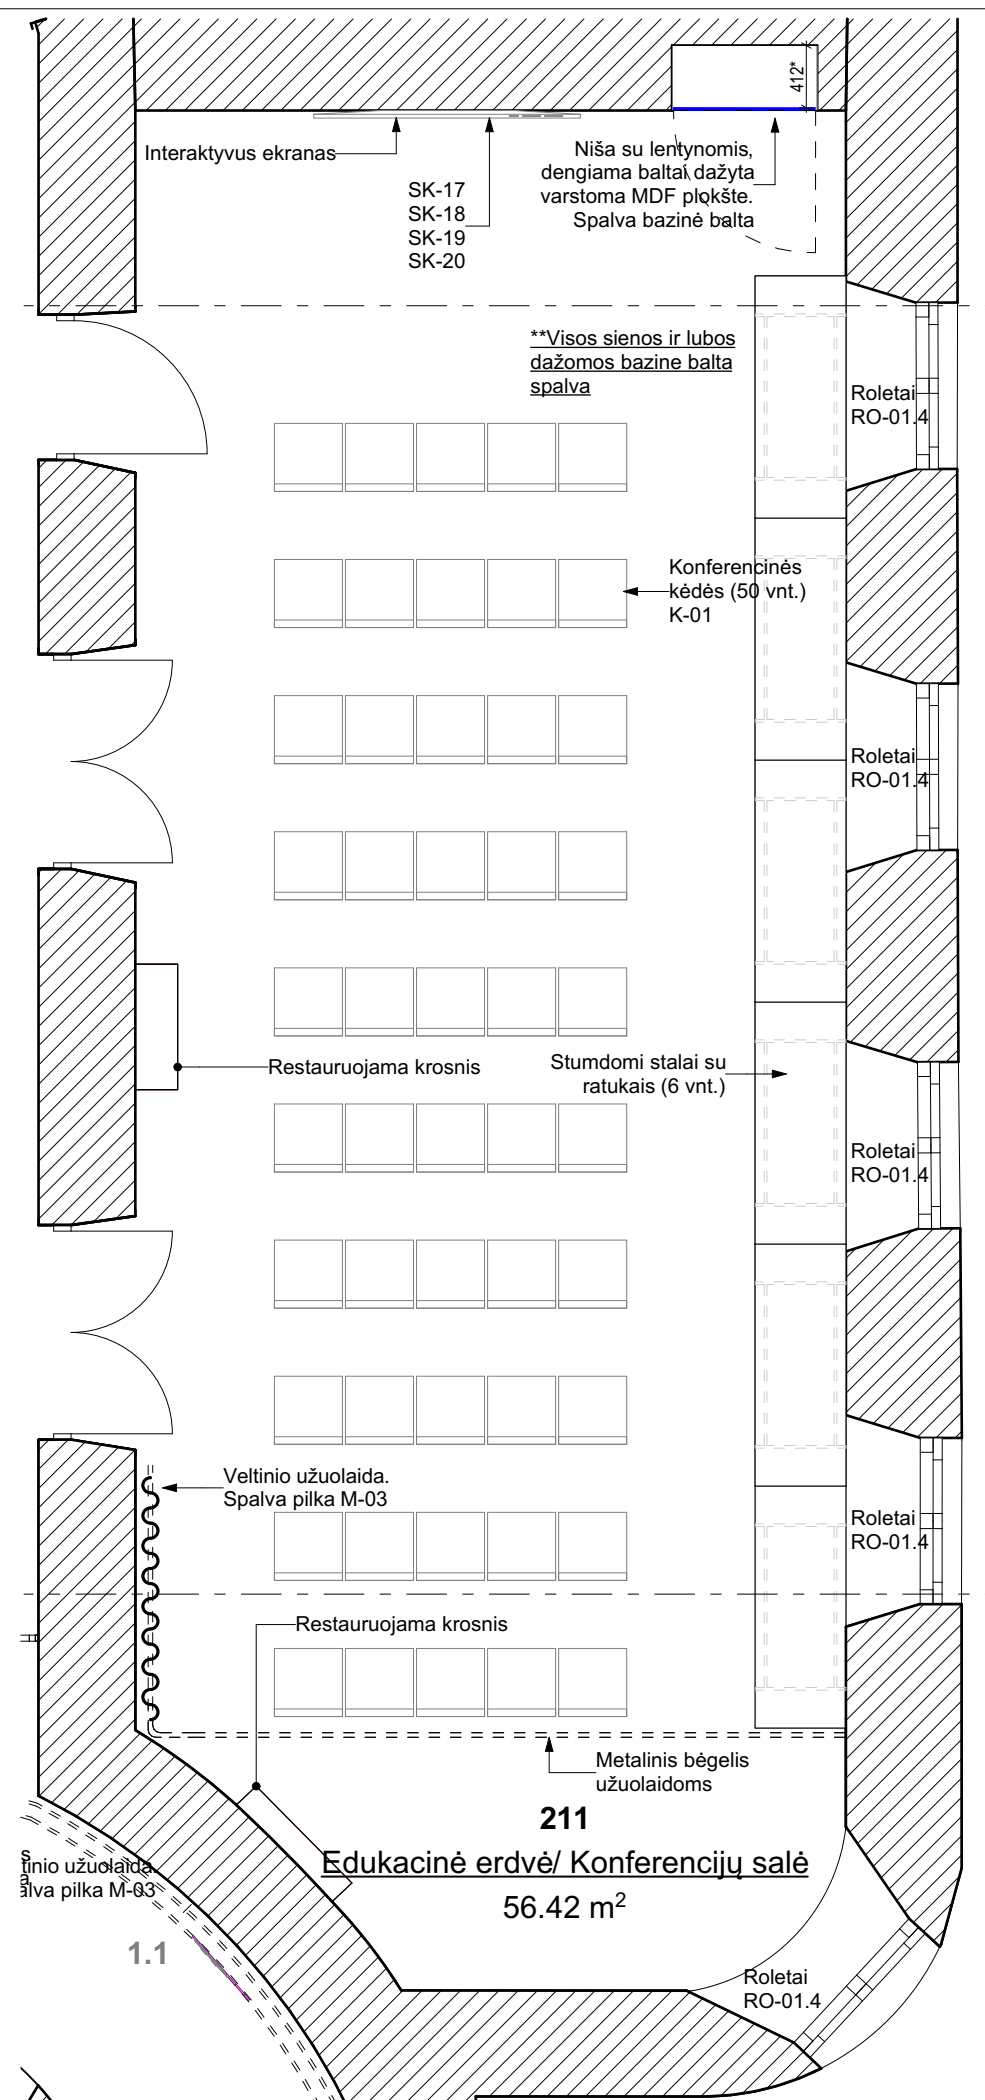

KĖDŽIŲ ANALOGAS



PASTABOS:

1. Matmenys nurodyti milimetrais.
2. Visus matmenis tikslinti vietoje.
3. Rozetės ant dažomų sienų (be gipso), montuojamos 300mm aukštyje (matuojant nuo grindų iki rozetės vidurio).
4. Ekspozicinės plokštumos projektuojamos iki karnizų. Sienų aukštis tikslinamas vietoje.
5. Ekspozicinės plokštumos atkeltos nuo grindų 80mm.
6. Tarp esamos sienos ir g/k plokštės privaloma palikti 75 mm tarpą, nebent nurodyta kitaip.
7. Visos g/k ekspozicinės plokštumos, angų ir nišų dengimo plokštės, pakabinamos lubos ir vidaus durys dažomos bazine balta spalva, prieš dažant pateikiami pavyzdžiai, derinami su ekspozicijos projektuotojais.
8. Prietaisų, baldų gaminių ir medžiagų vizualinės savybės (spalvos, raštas ir kt.) derinamos su ekspozicijos projektuotojais.


Atestato nr.	Processoffice				Projektas:					
	Kražių g. 25, 01108, Vilnius. +370 5 261 0221, info@processoffice.lt				Muziejaus erdvių ir ekspozicijos projektas Interjero projektas					
A1460	PV, PDV	Vytautas Biekša		2020	Brėžinio pavadinimas:					Mastelis
	Arch.	Justina Stefanovič		2020	211 pat. planas					1:50, 1:2, 1:1.43
	Arch.	Viktorija Rimkutė		2020						
TP	Užsakovas:	Valstybinis Vilniaus Gaono Žydų muziejus, Naugarduko g. 10, 01309, Vilnius			Dokumento žymuo:					
					Projekto nr:	Etapas	Dalis	Laida	Brėžinys	Lapas
	Projekto adresas:	Pylimo g. 4, 01117, Vilnius			PO-1016	TP	A	0	211-1	1/1

[illegible]

1. Matmenys nurodyti milimetrais
2. Visus matmenis tikslinti vietoje
3. Rozetės ant dažomų sienų (be gipso), montuojamos 300mm aukštyje (matuojant nuo grindų iki rozetės vidurio).
4. Ekspozicinės plokštumos projektuojamos iki karnizų Sienų aukštis tikslinamas vietoje
5. Ekspozicinės plokštumos atkeltos nuo grindų 80mm.
6. Tarp esamos sienos ir g/k plokštės privaloma palikti 75 mm tarpą, nebent nurodyta kitaip.
7. Visos g/k ekspozicinės plokštumos angų ir nišų dengimo plokštės pakabinamos lubos ir vidaus durys dažomos bazine balta spalva prieš dažant pateikiami pavyzdžiai derinami su ekspozicijos projektuotojais.
8. Prietaisų, baldų gaminių ir medžiagų vizualinės savybės (spalvos, raštas ir kt.) derinamos su ekspozicijos projektuotojais

Atestato nr.	Processoffice				Projektas:					
	Kražių g. 25, 01108, Vilnius. +370 5 261 0221, info@processoffice.lt				Muziejaus erdvių ir ekspozicijos projektas Interjero projektas					
A1460	PV, PDV	Vytautas Biekša		2020	Brėžinio pavadinimas:					Mastelis
	Arch.	Justina Stefanovič		2020	211 pat. išklotinė A1 1:25					1:25
	Arch.	Viktorija Rimkutė		2020						
TP	Užsakovas:	Valstybinis Vilniaus Gaono Žydų muziejus Naugarduko g. 10, 01309, Vilnius			Dokumento žymuo:					
					Projekto nr:	Etapas	Dalis	Laida	Brėžinys	Lapas
	Projekto adresas:	Pylimo g. 4, 01117, Vilnius			PO-1016	TP	A	0	211-2	1/1

IŠKLOTINĖ A2-A2

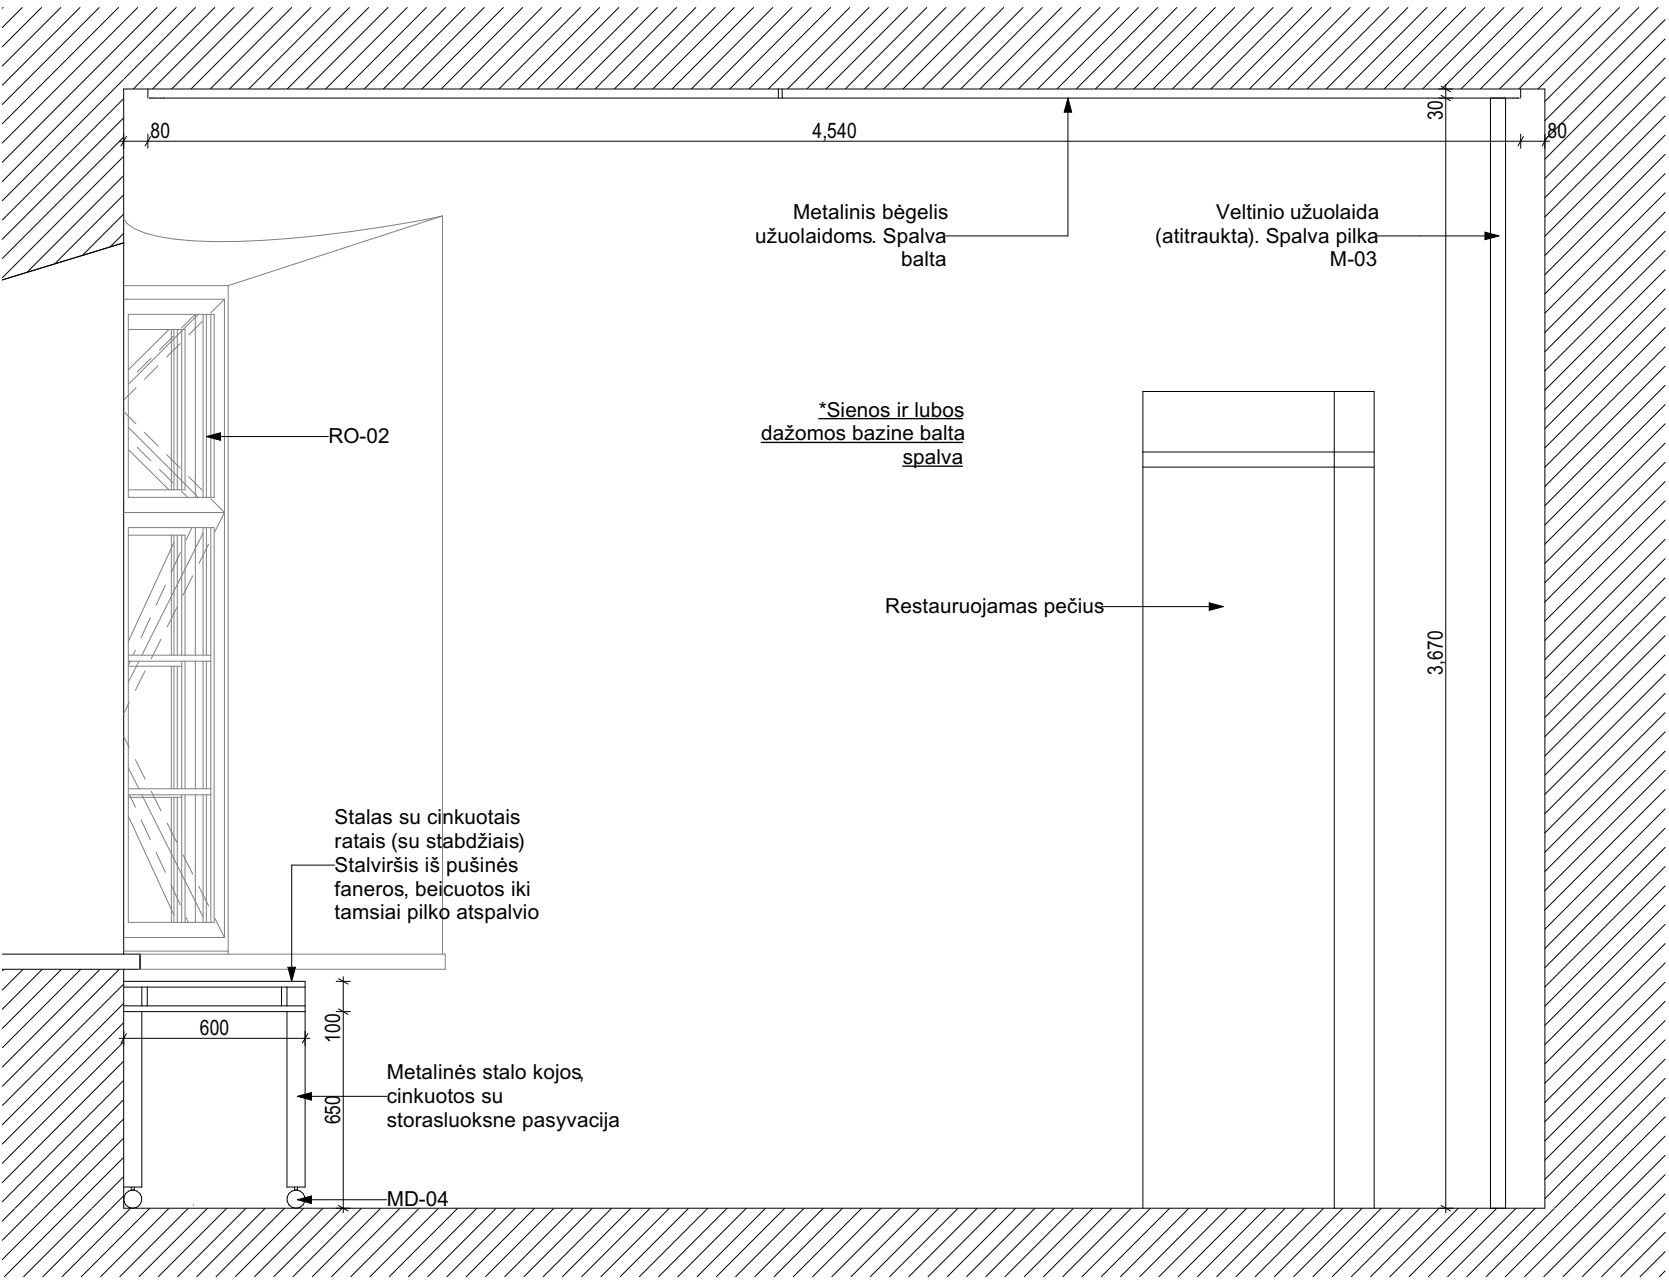


PASTABOS:


1. Matmenys nurodyti milimetrais
2. Visus matmenis tikslinti vietoje
3. Rozetės ant dažomų sienų (be gipso), montuojamos 300mm aukštyje (matuojant nuo grindų iki rozetės vidurio).
4. Ekspozicinės plokštumos projektuojamos iki karnizų Sienų aukštis tikslinamas vietoje
5. Ekspozicinės plokštumos atkeltos nuo grindų 80mm.
6. Tarp esamos sienos ir g/k plokštės privaloma palikti 75 mm tarpą, nebent nurodyta kitaip.
7. Visos g/k ekspozicinės plokštumos, angų ir nišų dengimo plokštės pakabinamos lubos ir vidaus durys dažomos bazine balta spalva prieš dažant pateikiami pavyzdžiai derinami su ekspozicijos projektuotojais.
8. Prietaisų, baldų gaminių ir medžiagų vizualinės savybės (spalvos, raštas ir kt.) derinamos su ekspozicijos projektuotojais

Atestato nr.	Processoffice				Projektas:						
	Kražių g. 25, 01108, Vilnius. +370 5 261 0221, info@processoffice.lt				Muziejaus erdvių ir ekspozicijos projektas Interjero projektas						
A1460	PV, PDV	Vytautas Biekša		2020	Brėžinio pavadinimas:					Mastelis	
	Arch.	Justina Stefanovič		2020	211 pat. išklotinė A2 1:25					1:25	
	Arch.	Viktorija Rimkutė		2020							
TP	Užsakovas:	Valstybinis Vilniaus Gaono Žydų muziejus Naugarduko g. 10, 01309, Vilnius			Dokumento žymuo:						
					Projekto nr:	Etapas	Dalis	Laida	Brėžinys	Lapas	
	Projekto adresas:	Pylimo g. 4, 01117, Vilnius			PO-1016	TP	A	0	211-3	1/1	


VAIZDAS IŠ PRIEKIO

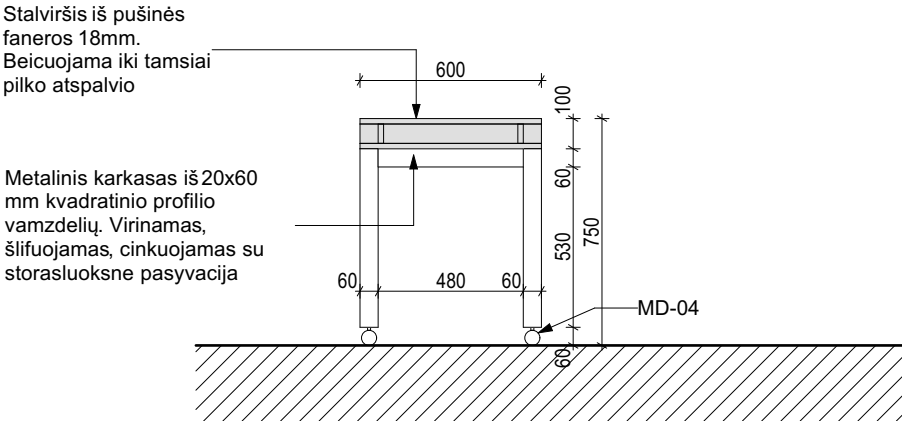


VAIZDAS IŠ ŠONO

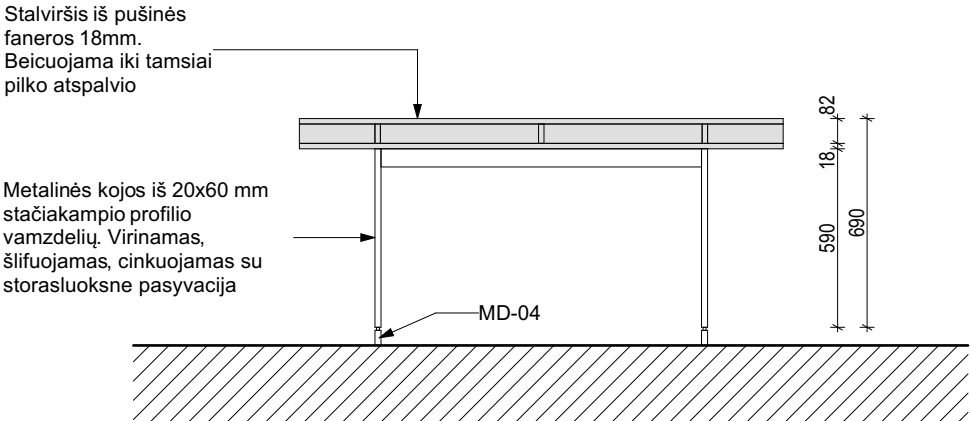


PJŪVIS A-A

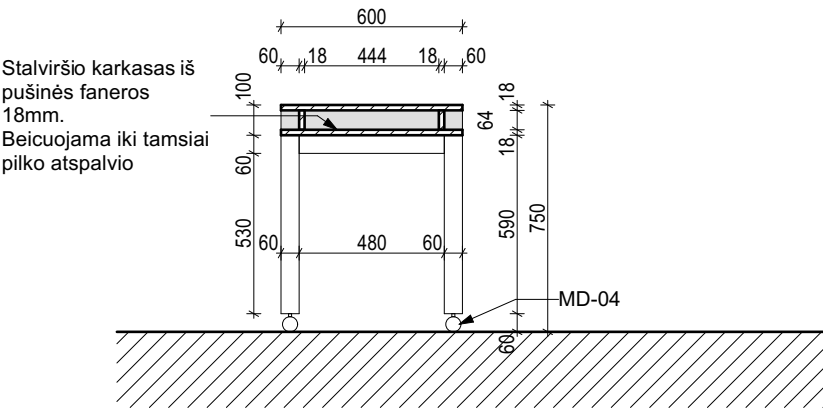


PJŪVIS A1-A1

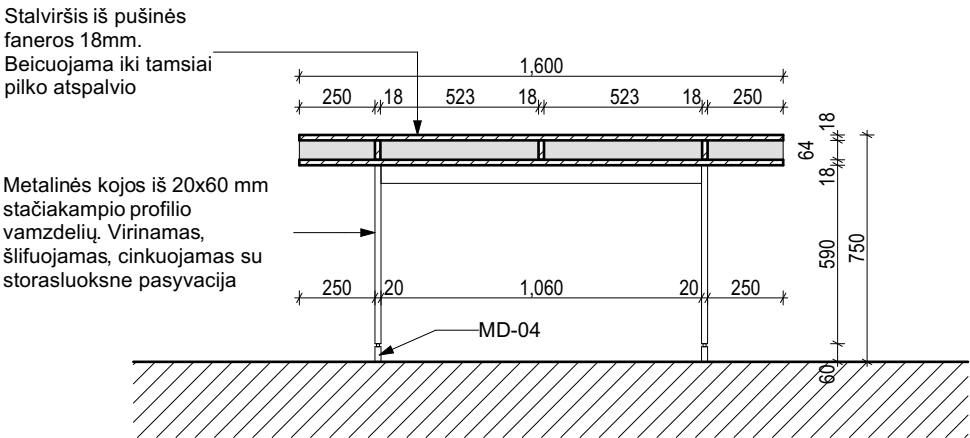

VAIZDAS IŠ VIRŠAUS

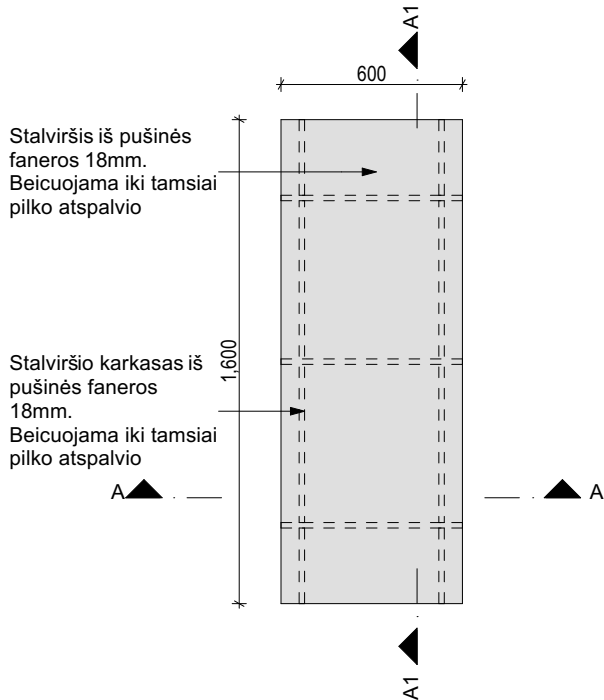

PLANAS + 0.4 m

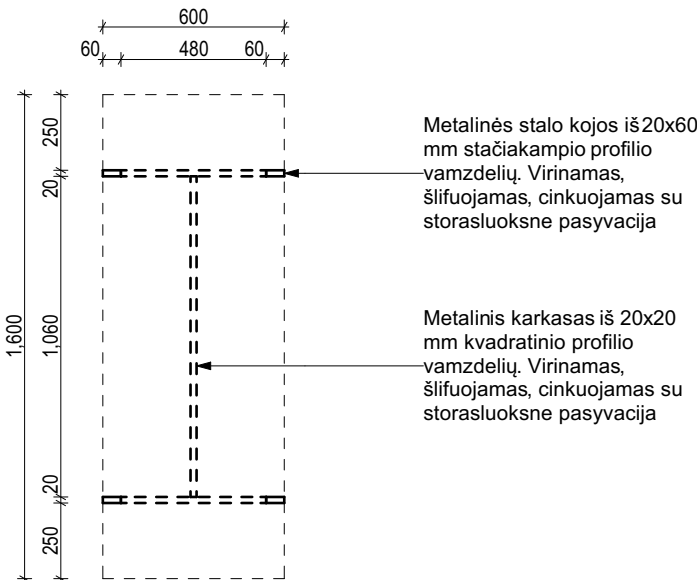

PASTABOS:


1. Matmenys nurodyti milimetrais
2. Visus matmenis tikslinti vietoje
3. Rozetės ant dažomų sienų (be gipso), montuojamos 300mm aukštyje (matuojant nuo grindų iki rozetės vidurio).
4. Ekspozicinės plokštumos projektuojamos iki karnizų Sienų aukštis tikslinamas vietoje
5. Ekspozicinės plokštumos atkeltos nuo grindų 80mm.
6. Tarp esamos sienos ir g/k plokštės privaloma palikti 75 mm tarpą, nebent nurodyta kitaip.
7. Visos g/k ekspozicinės plokštumos angų ir nišų dengimo plokštės pakabinamos lubos ir vidaus durys dažomos bazine balta spalva prieš dažant pateikiami pavyzdžiai derinami su ekspozicijos projektuotojais.
8. Prietaisų, baldų gaminių ir medžiagų vizualinės savybės (spalvos, raštas ir kt.) derinamos su ekspozicijos projektuotojais

Atestato nr.	Processoffice Kražių g. 25, 01108, Vilnius. +370 5 261 0221, info@processoffice.lt				Projektas:						
					Muziejaus erdvių ir ekspozicijos projektas Interjero projektas						
A1460	PV, PDV	Vytautas Biekša		2020	Brėžinio pavadinimas:					Mastelis	
	Arch.	Justina Stefanovič		2020	211 pat. stalo detalizacija 1:25					1:25	
	Arch.	Viktorija Rimkutė		2020							
TP	Užsakovas:	Valstybinis Vilniaus Gaono Žydų muziejus Naugarduko g. 10, 01309, Vilnius			Dokumento žymuo:						
					Projekto nr:	Etapas	Dalis	Laida	Brėžinys	Lapas	
	Projekto adresas:	Pylimo g. 4, 01117, Vilnius			PO-1016	TP	A	0	211-4	1/1	



Atestato nr.	Processoffice				Projektas:					
	Kražių g. 25, 01108, Vilnius. +370 5 261 0221, info@processoffice.lt				Muziejaus erdvių ir ekspozicijos projektas Interjero projektas					
A1460	PV, PDV	Vytautas Biekša		2020	Brėžinio pavadinimas:					Mastelis
	Arch.	Justina Stefanovič		2020	211 pat. Vizualizacija 01					1:2.50
	Arch.	Viktorija Rimkutė		2020						
TP	Užsakovas:	Valstybinis Vilniaus Gaono Žydų muziejus Naugarduko g. 10, 01309, Vilnius			Dokumento žymuo:					
					Projekto nr:	Etapas	Dalis	Laida	Brėžinys	Lapas
	Projekto adresas:	Pylimo g. 4, 01117, Vilnius			PO-1016	TP	A	0	211-5	1/1


318. Biblioteka ir mediateka

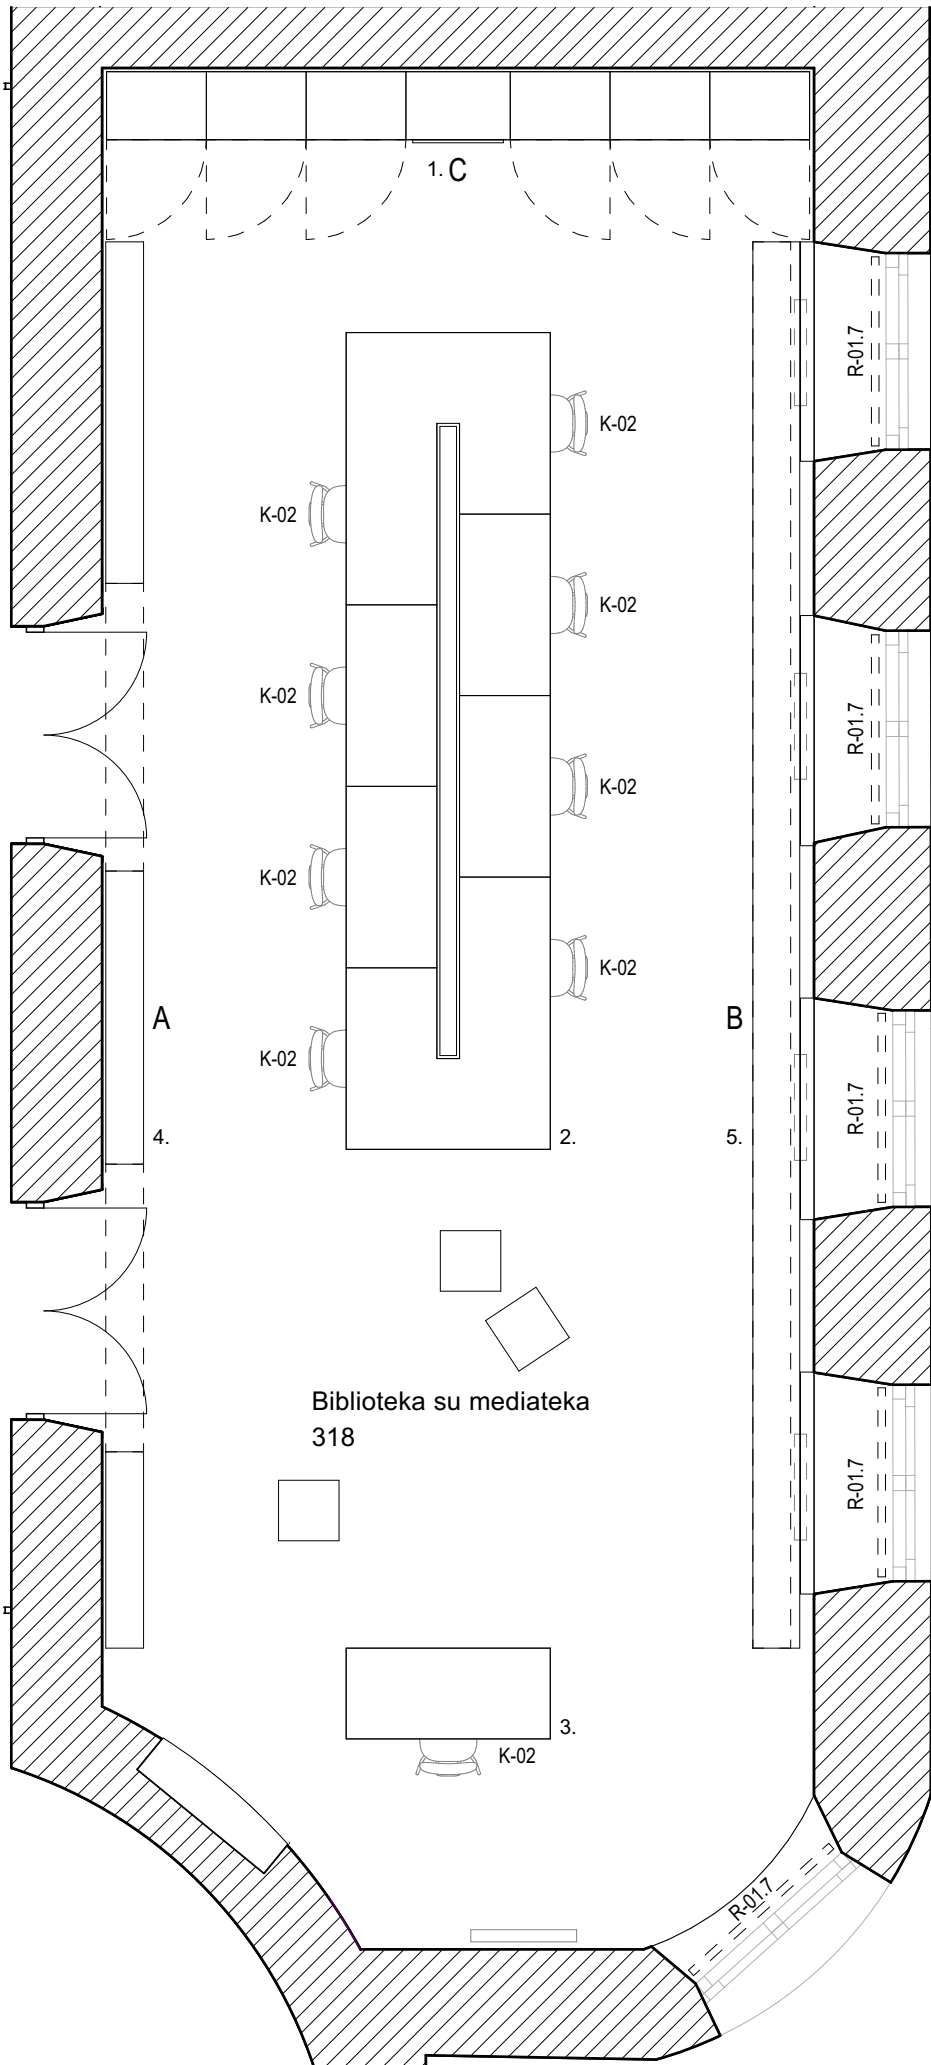


318. BIBLIOTEKA IR MEDIATEKA

1. Spintos darbuotojų rūbams dokumentacijai
2. Lankytojų darbo stalas
3. Darbuotojo stalas
4. Lentynos bibliotekai
5. Lentynos mediatekai

Atestato nr.	Processoffice Kražių g. 25, 01108, Vilnius. +370 5 261 0221, info@processoffice.lt				Projektas:	
					Valstybinio Vilniaus Gaono žydų muziejaus ekspozicijos koncepcija	
A1460	PV, PDV	Vytautas Biekša		2021	Brėžinio pavadinimas	Mastelis
	Arch.	Justina Stefanovič		2021	Interjero ir ekspozicinių erdvių architektūros koncepcija. 318 PATALPOS PLANAS	1:50
	Arch.	Viktorija Rimkutė		2021		
Etapas	Statytojas:				Dokumento žymuo:	
PP	Valstybinis Vilniaus Gaono žydų muziejus				Projekto nr:	Etapas
	Adresas: Pylimo g. 4, Vilnius				PO-1016	PP
					Dalis	Laida
					A	0
					Brėžinys	Lapas
					B-318-01	1/1

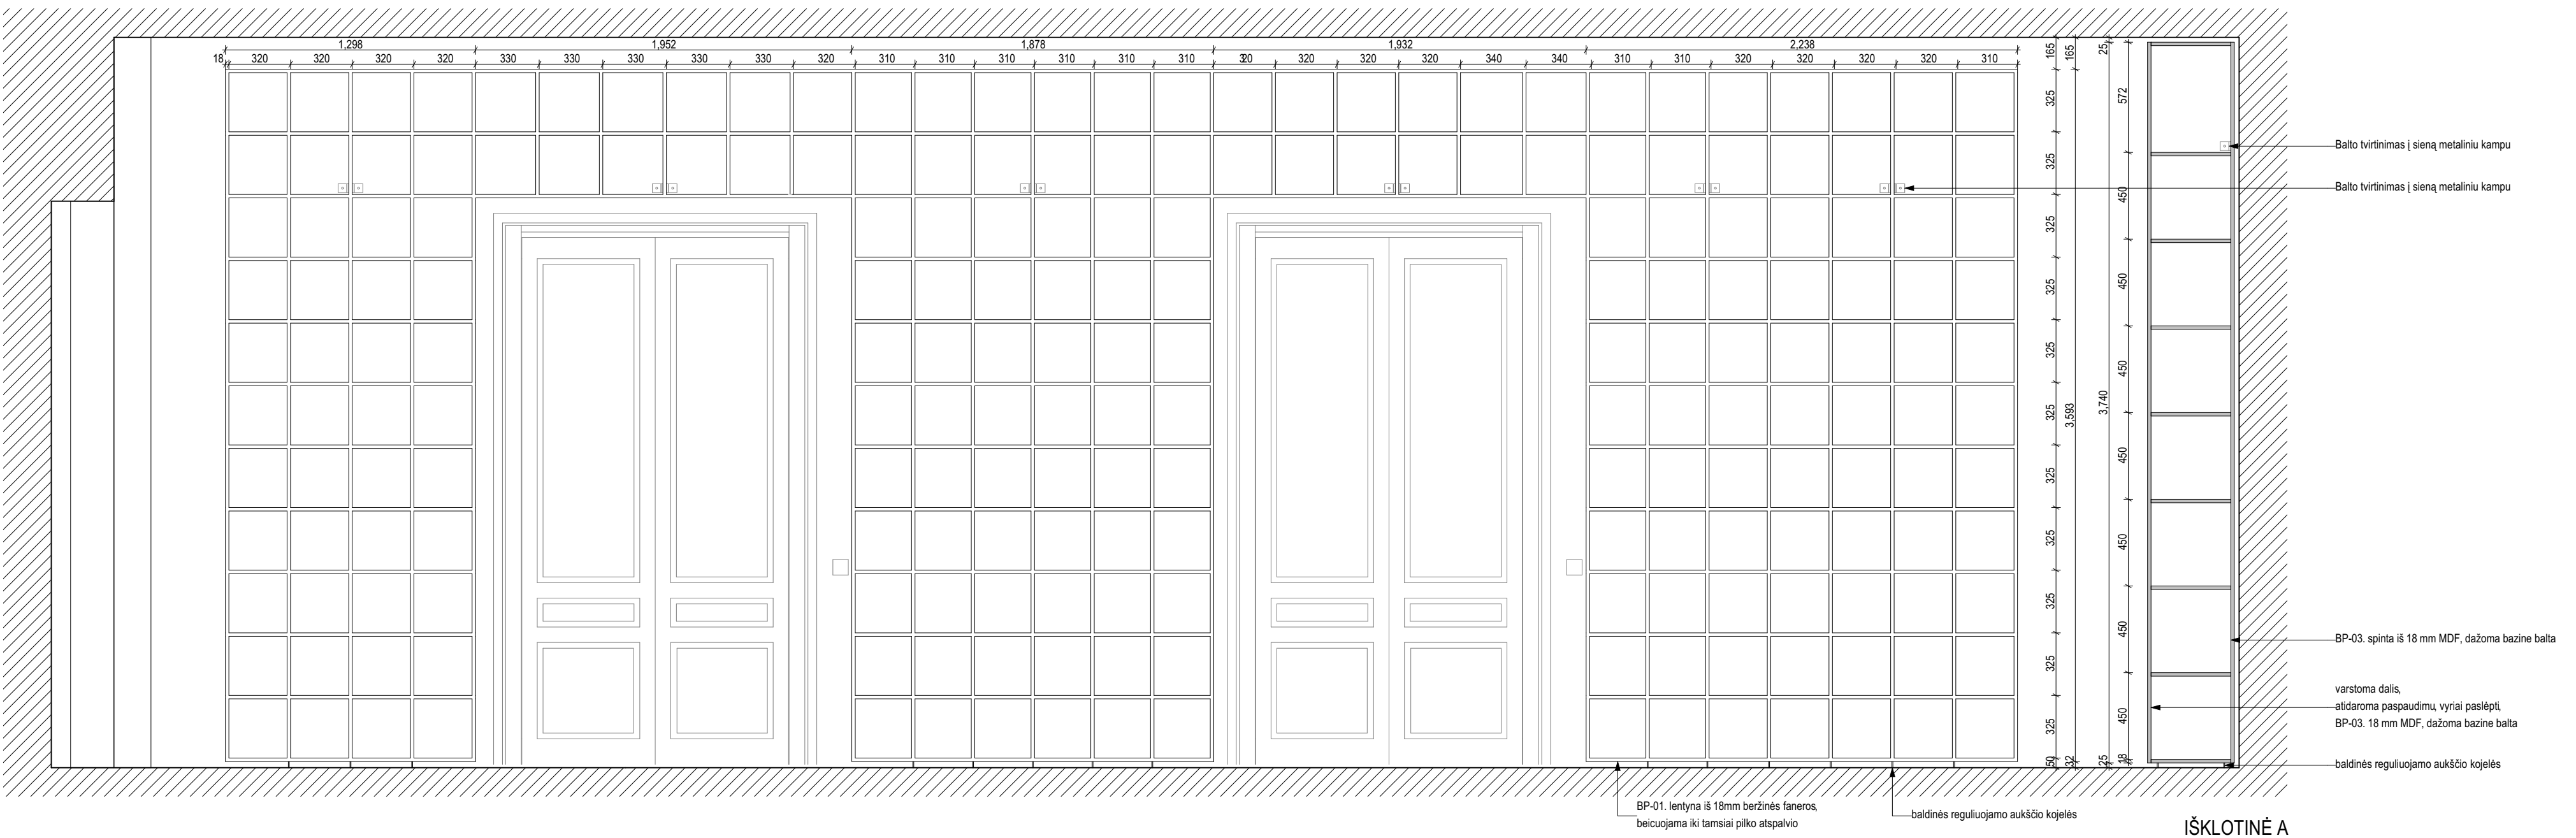

IŠKLOTINĖ A

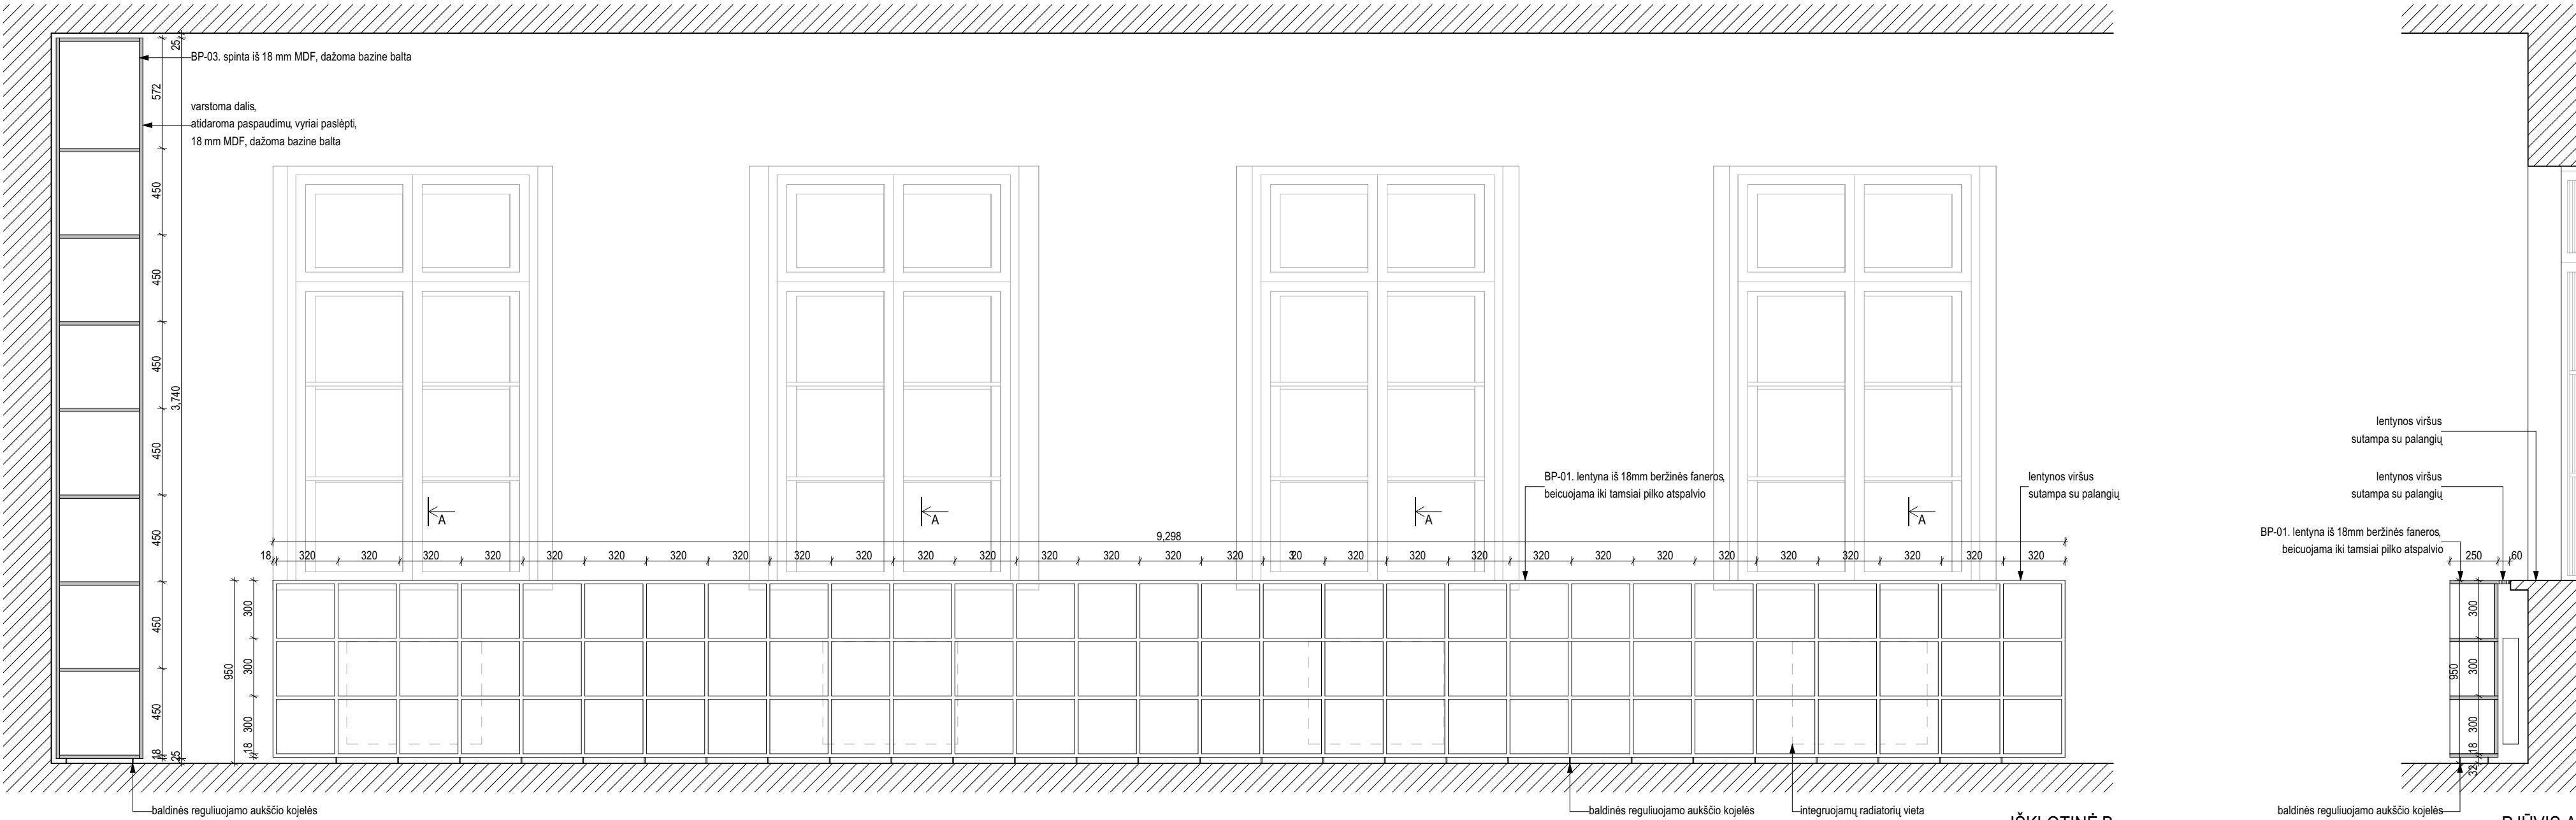


IŠKLOTINĖ B


PJŪVIS A

- PASTABOS:
1. Matmenys nurodyti milimetrais.
 2. Visus matmenis būtina tikslinti pagal faktą brėžinio ir situacijos neatitikimai derinami su architektais.
 3. Visus pakeitimus būtina derinti su projektuotoju
 4. Medžiagos (medžiagų vizualinės savybės), spalvos ir kiti elementai turi būti tikslinami su projektuotojais.
 5. Prieš dažant / dengiant beicu ar alyva pateikiami pavyzdžiai, derinami su projektuotojais.


Atestato nr.	Processoffice Kražių g. 25, 01108, Vilnius. +370 5 261 0221, info@processoffice.lt				Projektas: VALSTYBINIO VILNIAUS GAONO ŽYDŲ MUZIEJAUSERDVIŲ IR EKSPOZICIJOS PROJEKTAS						
	A1460	PV, PDV	Vytautas Biekša		2021	Brėžinio pavadinimas:			Mastelis		
		Arch.	Justina Stefanovič		2021	IŠKLOTINĖS A, B			1:25		
		Arch.	Viktorija Rimkutė		2021						
	Užsakovas: Valstybinis Vilniaus Gaono Žydų muziejus Naugarduko g. 10, 01309, Vilnius				Dokumento žymuo:						
	Projekto adresas: Pylimo g. 4, 01117, Vilnius				Projekto nr:	Etapas	Dalis	Laida	Brėžinys	Lapas	
					PO-1016	TP	A	0	B-318-02	1/1	

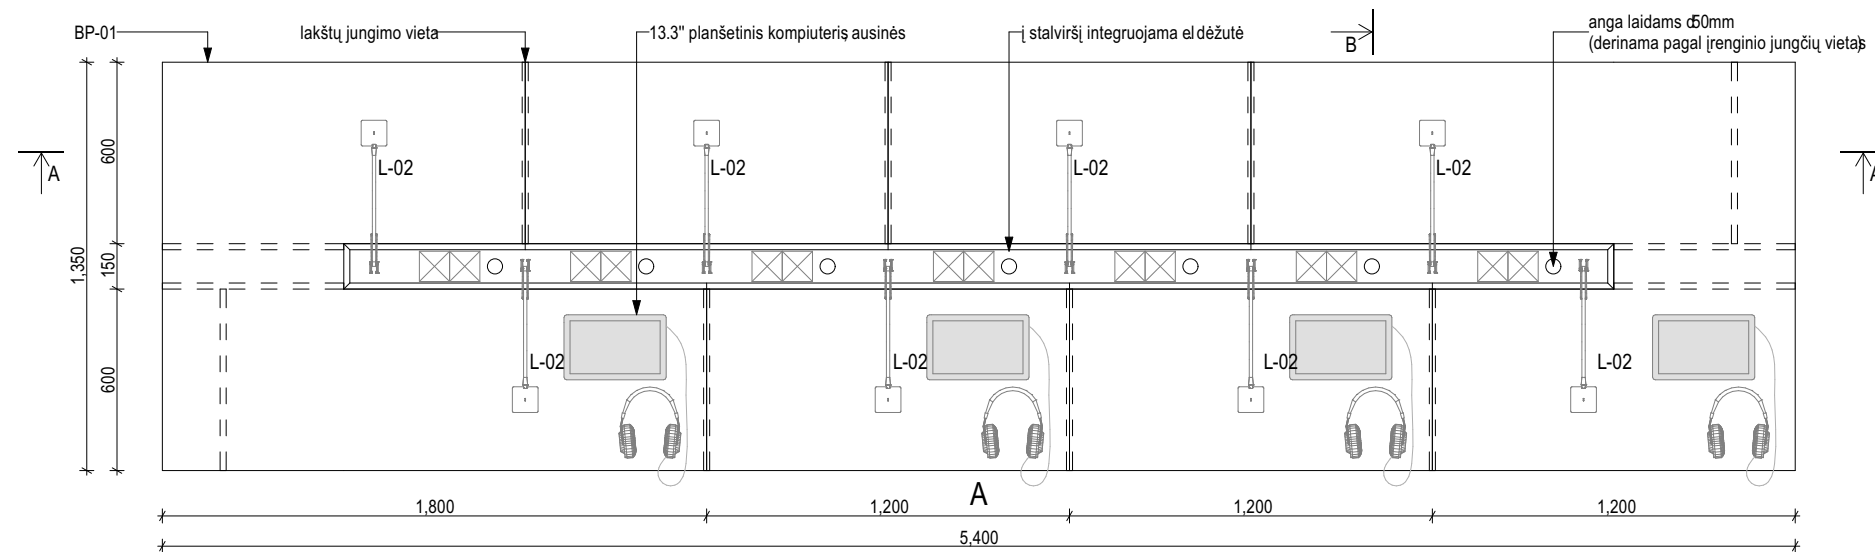


VAIZDAS PLANE

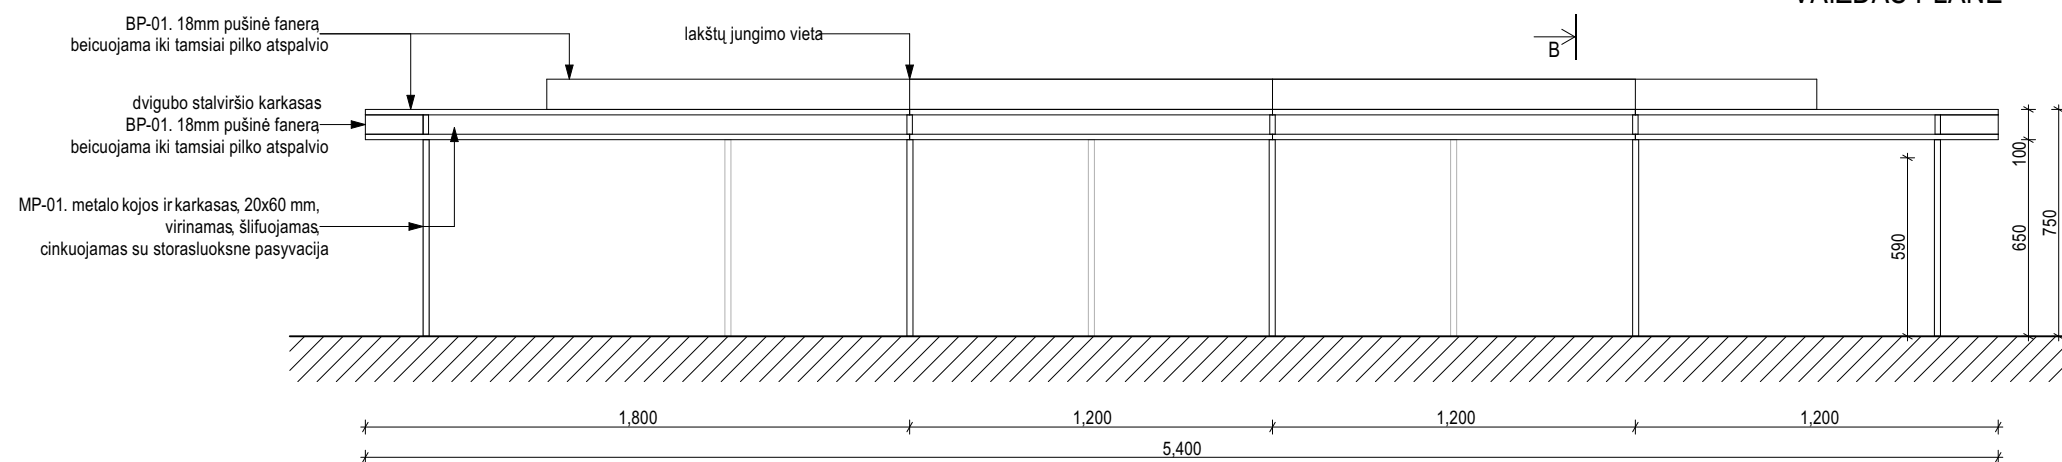

FASADAS A

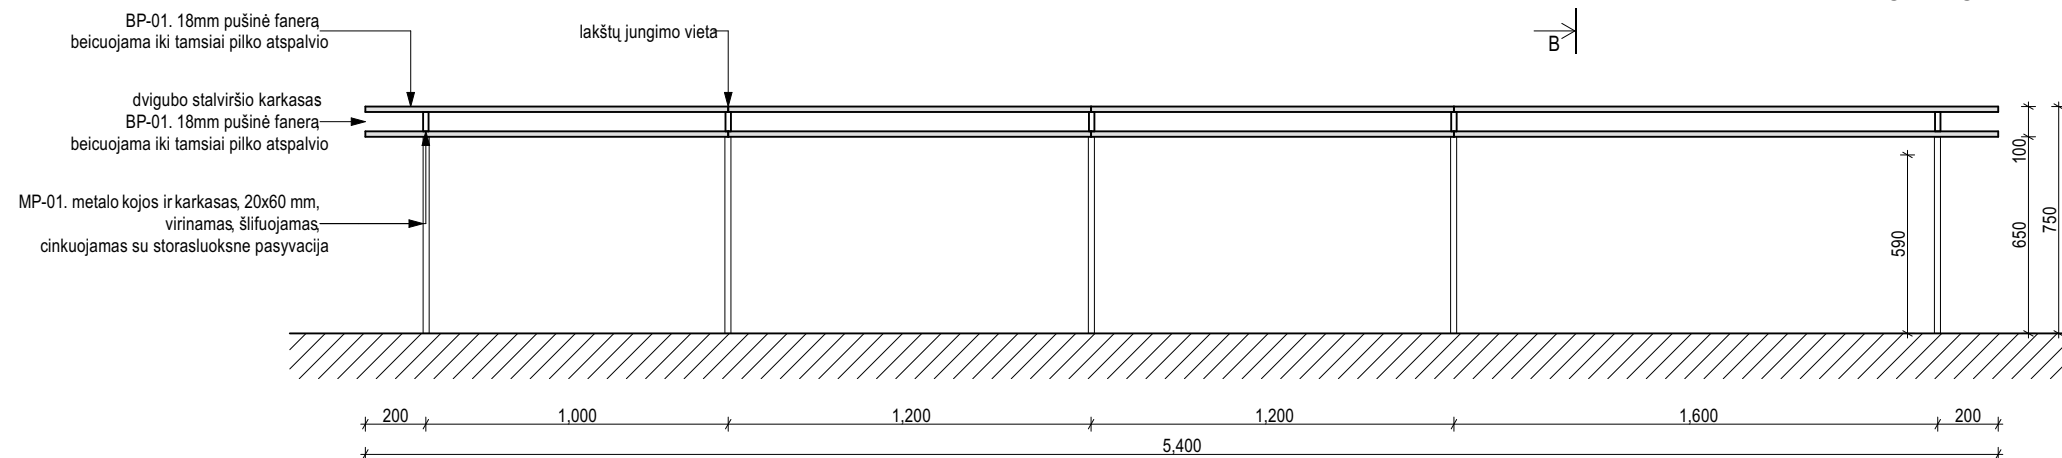

PJŪVIS A

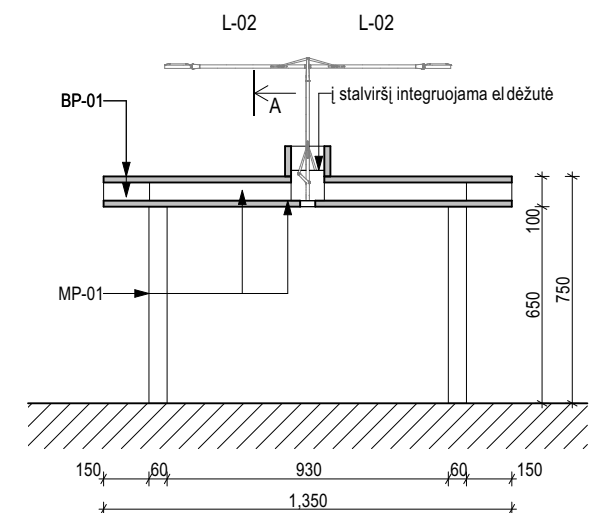

PJŪVIS B-B




Šviestuvai L-02. Analogas.

PASTABOS:

- Matmenys nurodyti milimetrais
- Visus matmenis būtina tikslinti pagal faktą brėžinio ir situacijos neatitikimai derinami su architektais.
- Visus pakeitimus būtina derinti su projektuotoju
- Medžiagos (medžiagų vizualinės savybės, spalvos ir kiti elementai turi būti tikslinami su projektuotojais
- Prieš dažant/ dengiant beicu ar alyvapateikiami pavyzdžiai derinami su projektuotojais

Atestato nr.	Processoffice Kražių g. 25, 01108, Vilnius. +370 5 261 0221, info@processoffice.lt				Projektas:						
					Valstybinio Vilniaus Gaono žydų muziejaus ekspozicijos koncepcija						
A1460	PV, PDV	Vytautas Biekša		2021	Brėžinio pavadinimas					Mastelis	
	Arch.	Justina Stefanovič		2021	Interjero ir ekspozicinių erdvių architektūros koncepcija. LANKYTOJŲ STALAS					1:25	
	Arch.	Viktorija Rimkutė		2021							
Etapas	Statytojas:				Dokumento žyma:						
PP	Valstybinis Vilniaus Gaono žydų muziejus				Projekto nr:	Etapas	Dalis	Laida	Brėžinys	Lapas	
	Adresas: Pylimo g. 4, Vilnius				PO-1016	PP	A	0	B-318-03	1/1	


DARBUOTOJO STALAS

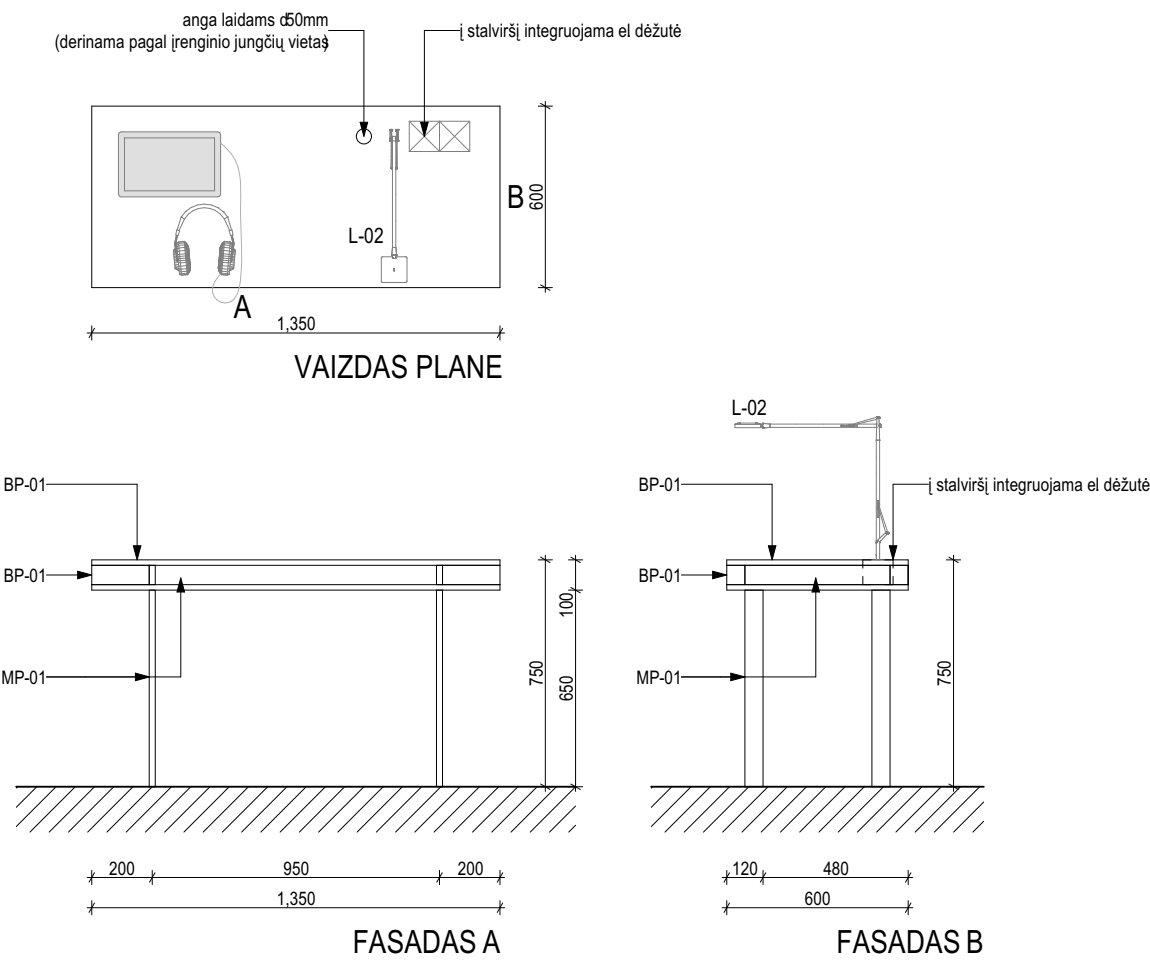


Šviestuvai L-02. Analogas.

- PASTABOS:
1. Matmenys nurodyti milimetrais
 2. Visus matmenis būtina tikslinti pagal faktą brėžinio ir situacijos neatitikimai derinami su architektais.
 3. Visus pakeitimus būtina derinti su projektuotoju
 4. Medžiagos (medžiagų vizualinės savybės), spalvos ir kiti elementai turi būti tikslinami su projektuotojais.
 5. Prieš dažant / dengiant beicu ar alyvapateikiami pavyzdžiai derinami su projektuotojais


Atestato nr.	Processoffice				Projektas:						
	Kražių g. 25, 01108, Vilnius. +370 5 261 0221, info@processoffice.lt				Valstybinio Vilniaus Gaono žydų muziejaus ekspozicijos koncepcija						
A1460	PV, PDV	Vytautas Biekša		2021	Brėžinio pavadinimas:					Mastelis	
	Arch.	Justina Stefanovič		2021	Interjero ir ekspozicinių erdvių architektūros koncepcija. DARBUOTOJO STALAS					1:25	
	Arch.	Viktorija Rimkutė		2021							
Etapas	Statytojas:				Dokumento žymuo:						
PP	Valstybinis Vilniaus Gaono žydų muziejus				Projekto nr.	Etapas	Dalis	Laida	Brėžinys	Lapas	
	Adresas: Pylimo g. 4, Vilnius				PO-1016	PP	A	0	B-318-04	1/1	

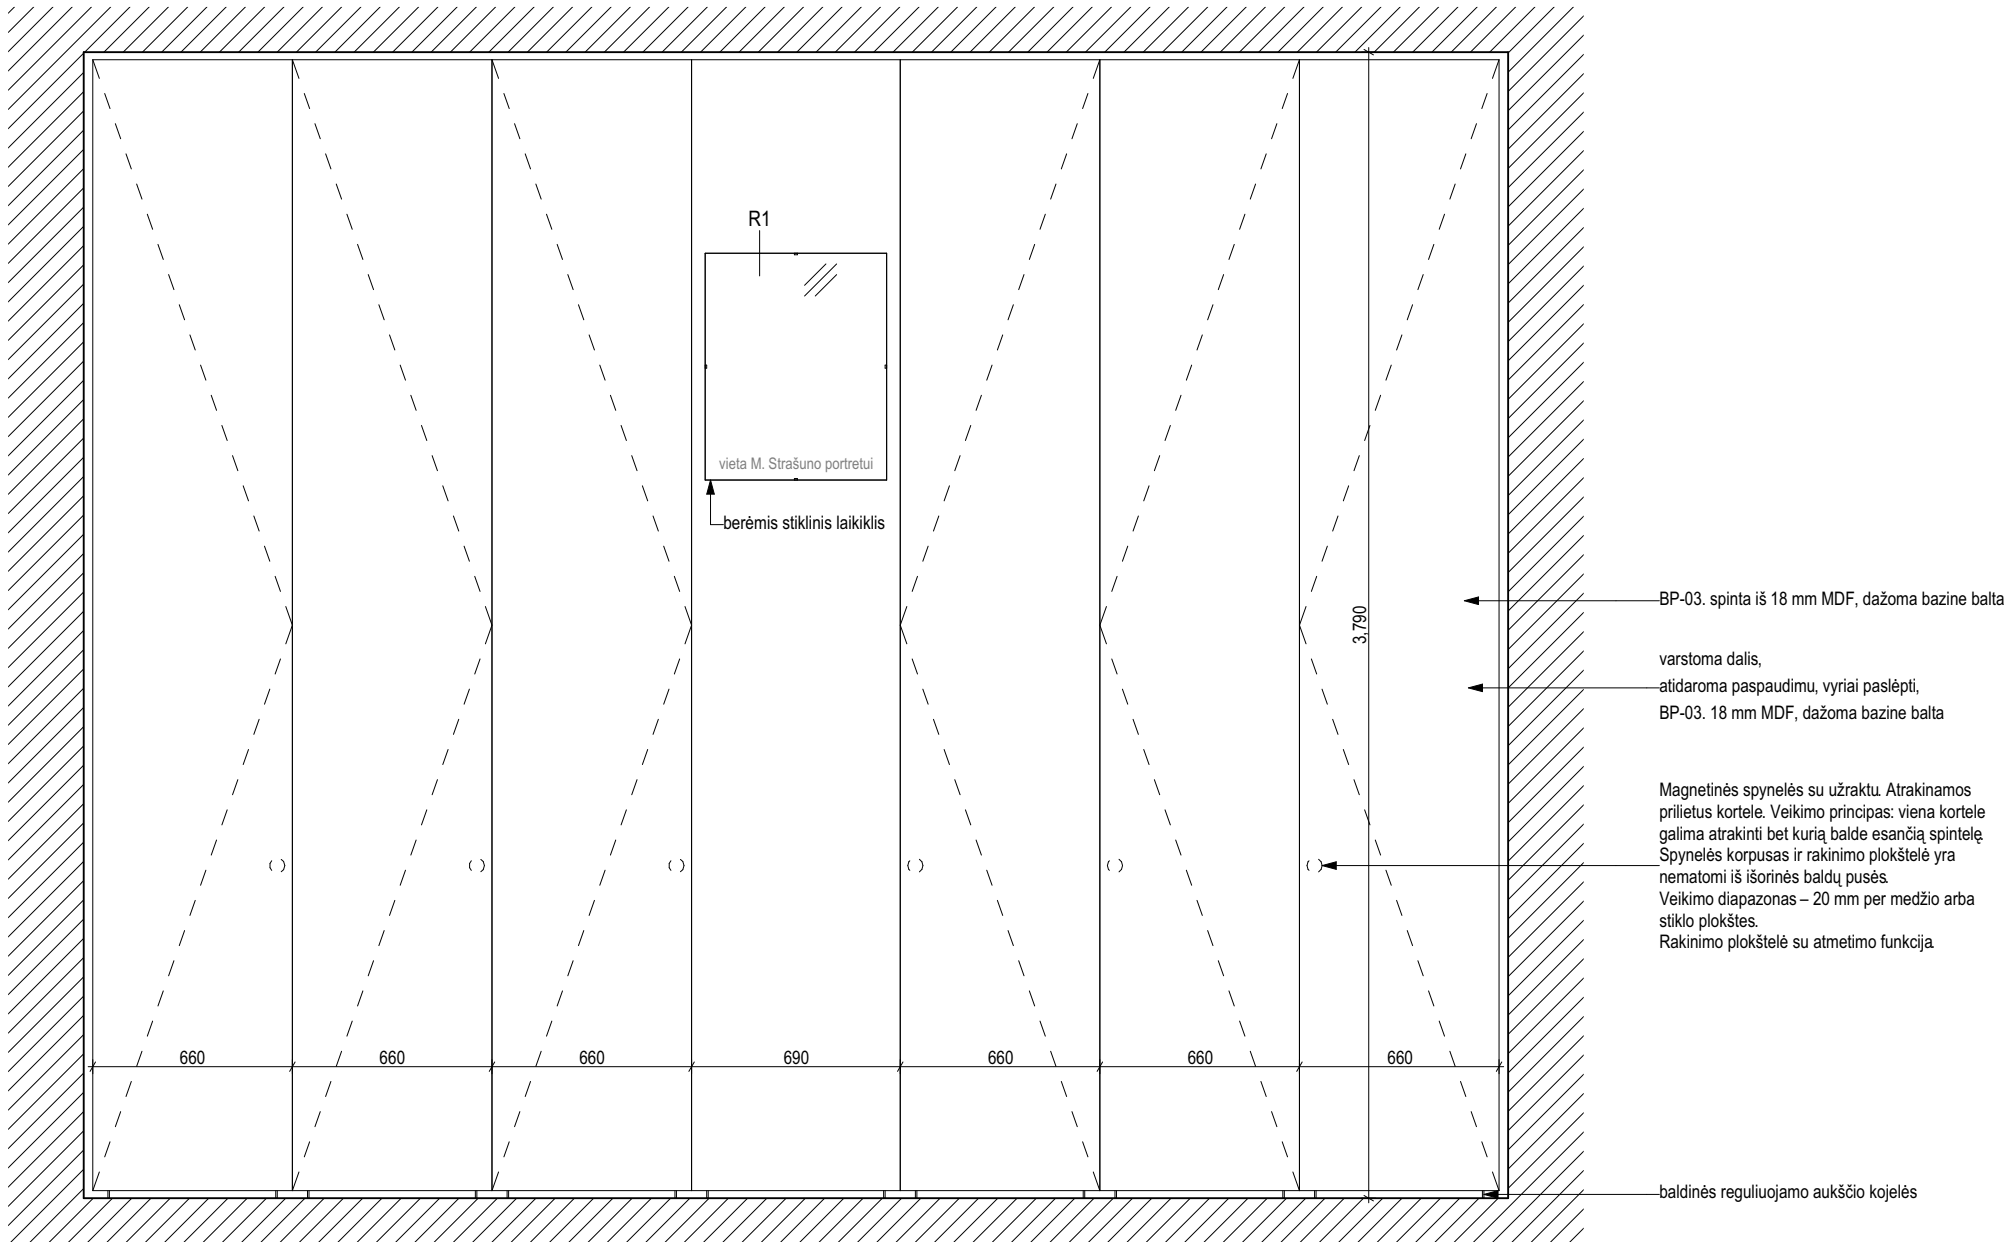

VAIZDAS IŠ PRIEKIO

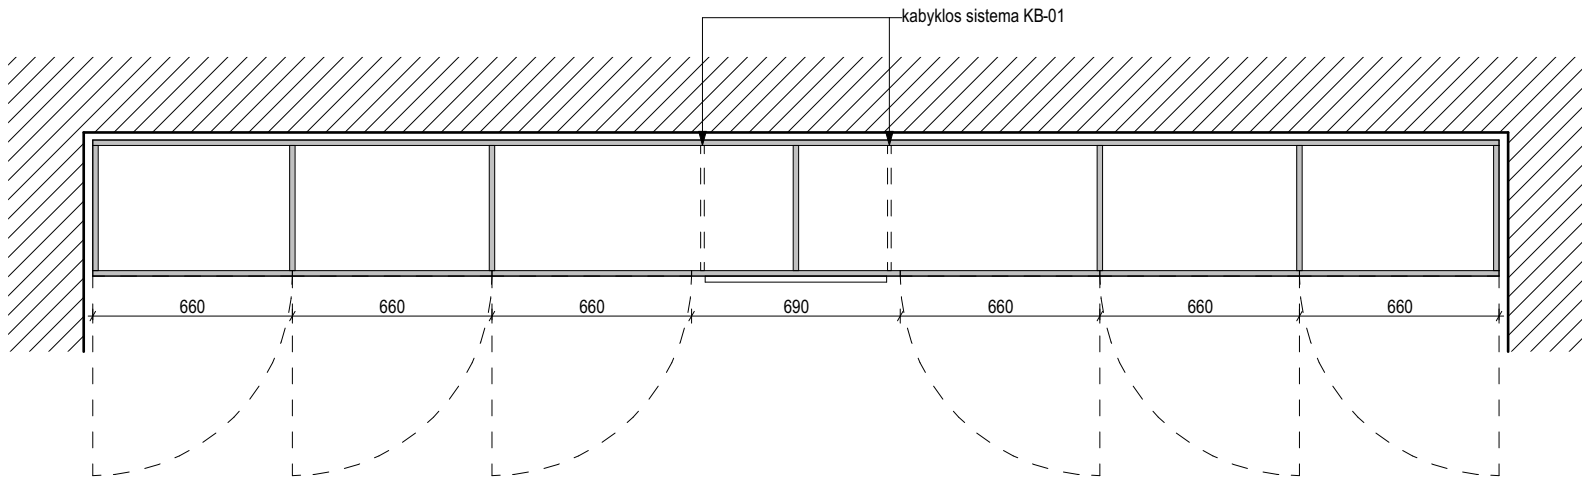

VAIZDAS PLANE

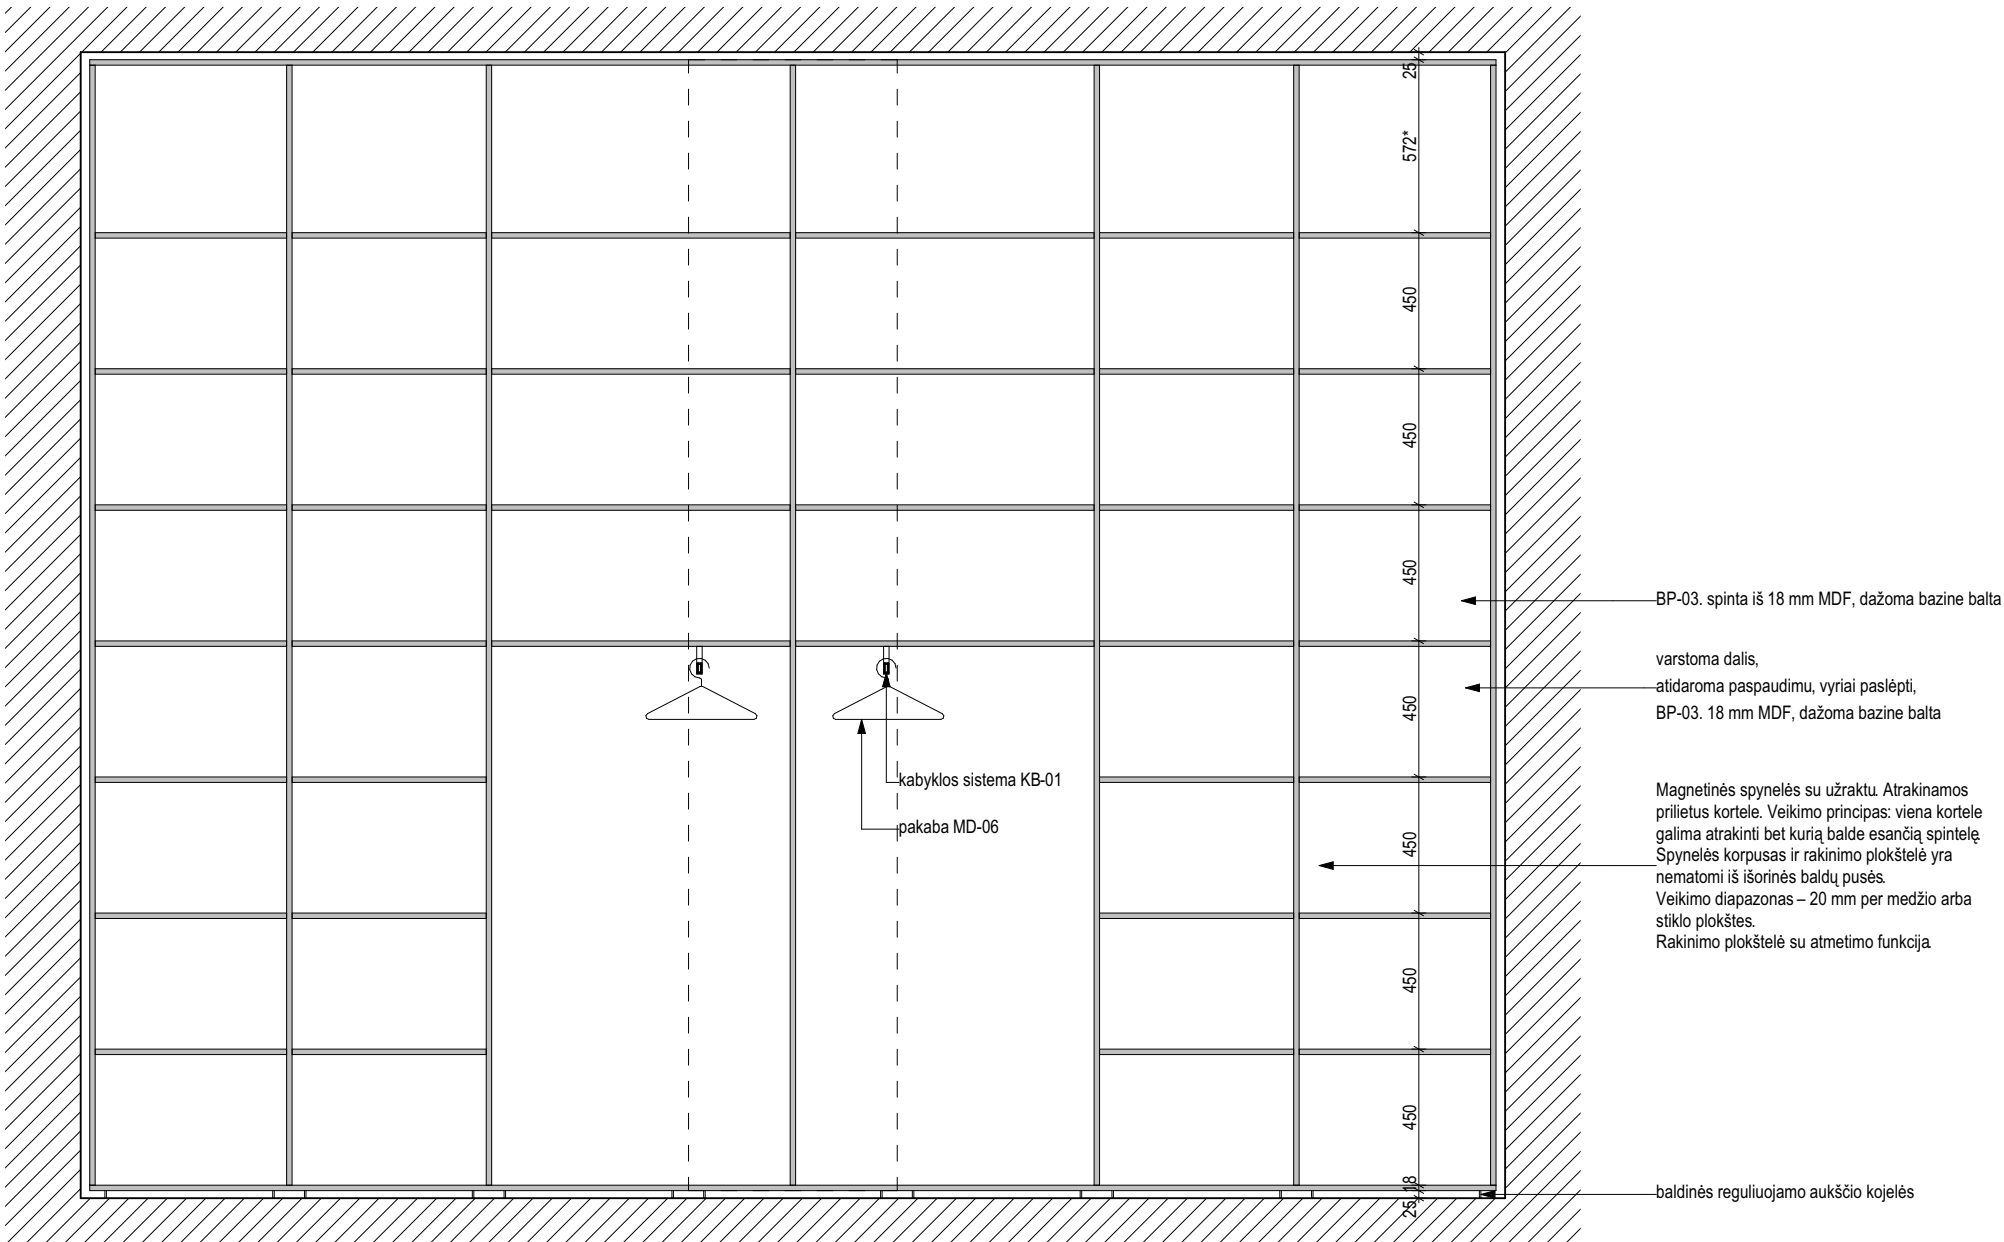


PJŪVIS A



- PASTABOS:
1. Matmenys nurodyti milimetrais.
 2. Visus matmenis būtina tikslinti pagal faktą, brėžinio ir situacijos neatitikimai derinami su architektais.
 3. Visus pakeitimus būtina derinti su projektuotoju.
 4. Medžiagos (medžiagų vizualinės savybės), spalvos ir kiti elementai turi būti tikslinami su projektuotojais.
 5. Prieš dažant / dengiant beicu ar alyva pateikiami pavyzdžiai, derinami su projektuotojais.

Atestato nr.	Processoffice				Projektas:	
	Kražių g. 25, 01108, Vilnius. +370 5 261 0221, info@processoffice.lt				VALSTYBINIO VILNIAUS GAONO ŽYDŲ MUZIEJAUS ERDVIŲ IR EKSPOZICIJOS PROJEKTAS	
A1460	PV, PDV	Vytautas Blekša		2021	Brėžinio pavadinimas:	Mastelis
	Arch.	Justina Stefanovič		2021	DARBUOTOJŲ SPINTA	1:25
	Arch.	Viktorija Rimkutė		2021		
	Užsakovas:	Valstybinis Vilniaus Gaono Žydų muziejus, Naugarduko g. 10, 01309, Vilnius			Dokumento žymuo:	
	Projekto adresas:	Pylimo g. 4, 01117, Vilnius			Projekto nr:	Etapas
					Dalis	Laida
					Brėžinys	Lapas
					PO-1016	TP
					A	0
					B-318-05	1/1



Atestato nr.	Processoffice				Projektas:						
	Kražių g. 25, 01108, Vilnius. +370 5 261 0221, info@processoffice.lt				Valstybinio Vilniaus Gaono žydų muziejaus ekspozicijos koncepcija						
A1460	PV, PDV	Vytautas Biekša		2021	Brėžinio pavadinimas					Mastelis	
	Arch.	Justina Stefanovič		2021	Interjero ir ekspozicinių erdvių architektūros koncepcija. VIZUALIZACIJA						
	Arch.	Viktorija Rimkutė		2021							
Etapas	Statytojas:				Dokumento žymuo						
PP	Valstybinis Vilniaus Gaono žydų muziejus				Projekto nr.	Etapas	Dalis	Laida	Brėžinys	Lapas	
	Adresas: Pylimo g. 4, Vilnius				PO-1016	PP	A	0	B-318-05	1/1	

 BALDINĖS PLOKŠTĖS					
Pavadinimas	Žymuo	Analogas	Spalva	Dydis	Apdirbimas ir kt. pastabos
PUŠINĖ FANERA	BP-01		Beicuojamas iki tamsiai pilko atspalvio, lakuojamas matiniu laku *Daromi spalvų bandiniai, derinami su autoriais	Plokštės storis 18mm. Plokštės dydis 1250x2500mm	Plokštės rūšis B/CP (arba I/II). Paviršius švarus, be užtaisymų, be šakų. Be didesnių įtrukimų - galimi 0,2 mm pločio, iki 200 mm ilgio. Sveikas spalvos pasikeitimas leidžiamas nedaugiau kaip 15% lapo paviršiaus. Aukščiausios rūšies fanera tinka lakavimų, beicavimui, permatomam ar pusiau permatomam dažymui, paliekant natūralų medžio raštą
MDF PLOKŠTĖ	BP-03		Dažoma bazine balta spalva	Plokštės storis 18mm. Plokštės dydis 3660x2200 mm	Storio nuokrypos: ±0,3 mm Drėgnumas: 4 - 8% Atitinka E1 emisijos klasę Vidutinis tankis: 650-770 kg/m³ Šlifutas paviršius Storio nuokrypos: ±0,3 mm Drėgnumas: 4 - 8% Atitinka E1 emisijos klasę Vidutinis tankis: 650-770 kg/m³ Šlifutas paviršius
METALAS					
METALAS	MP-01		Melsvai sidabrinė spalva, su vaivorykštės atspalviais.	Medžiagos storį tikrinti baldų brėžiniuose	Turi blizgantį paviršių ir melsvai–sidabrinę spalvą su vaivorykštės atspalviais Turi puikias antikorozines savybes, didelį atsparumą korozijai. Storasluoksnė pasivacijos danga. Nėra Cr6+ junginių, atitinka RoHS direktyvos reikalavimus. ZnGS11
METALAS	MP-02		Bazinė balta	Medžiagos storį tikrinti baldų brėžiniuose	Cinkavimas sidabrine spalva. Cinkuojama specialia sidabrinės spalvos danga kuri užtikrina kokybišką (lygią, be kraterių) miltelinių dažų dangą. Zn PC Po to dažoma milteliniu būdų, antikoroziniais baltais dažais.

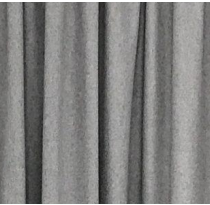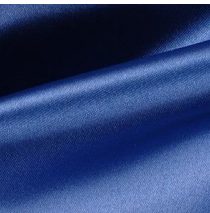UŽUOLAIDOS					
Pavadinimas	Žymuo	Analogas	Spalva	Dydis	Apdirbimas ir kt. pastabos
AKUSTINĖ VELTINIO UŽUOLAIDA	M-03		Pilko atspalvio. (vidutinio tamsumo)	Plotis 3 m. Ilgis matuojama bėginiais metrais.	Garsą sugerianti medžiaga. Atspari ugniai (B1 klasė), tankis 500g/m². Plotis 3 m. Matuojama bėginiais metrais.
1A. UŽUOLAIDA	M-04		Melsva metališka	Plotis 1.4 m. Ilgis 42m	Garsą sugerianti velvetinė sunki medžiaga Atsparumas ugniai NFP-M1 / BS-2B / DIN-B1. Tankis 525 g/m². 89% medvilnė
SKAIDRIOS MEDŽIAGOS					
STIKLAS (grūdintas, pop. eksp. dengimui)	S-01		Skaidrus, bespalvis	10mm	Stiklas dengtas danga užtikrinančia apsaugą nuo UV spindulių. *Jungiant stiklo plokštes, kraštinės pjaunamos 45º kampu
STIKLAS (grūdintas, tūrinių eksp. stiklinimui)	S-02		Skaidrus, bespalvis	5mm	Stiklas dengtas danga užtikrinančia apsaugą nuo UV spindulių. *Jungiant stiklo plokštes, kraštinės pjaunamos 45º kampu
STIKLAS (grūdintas)	S-03		Skaidrus, bespalvis	* medžiagos storį tikrinti baldų brėžiniuose	Stiklas dengtas danga užtikrinančia apsaugą nuo UV spindulių. *Jungiant stiklo plokštes, kraštinės pjaunamos 45º kampu
STIKLAS (grūdintas, pop. eksp. stiklinimui)	S-04		Skaidrus, bespalvis	2mm	Stiklas dengtas danga užtikrinančia apsaugą nuo UV spindulių. *Jungiant stiklo plokštes, kraštinės pjaunamos 45º kampu

PASTABOS:

- Matmenys nurodyti milimetrais.
- Visus matmenis tikslinti vietoje.
- Rozetės ant dažomų sienų (be gipso), montuojamos 300mm aukštyje (matuojant nuo grindų iki rozetės vidurio).
- Ekspozicinės plokštumos projektuojamos iki karnizų Sienų aukštis tikslinamas vietoje
- Ekspozicinės plokštumos atkeltos nuo grindų 80mm.
- Tarp esamos sienos ir g/k plokštės privaloma palikti 75 mm tarpą, nebent nurodyta kitaip.
- Visos g/k ekspozicinės plokštumos, angų ir nišų dengimo plokštės, pakabinamos lubos ir vidaus durys dažomos bazine balta spalva, prieš dažant pateikiami pavyzdžiai, derinami su ekspozicijos projektuotojais
- Prietaisų, baldų gaminių ir medžiagų vizualinės savybės (spalvos, raštas ir kt.) derinamos su ekspozicijos projektuotojais

Atestato nr.	Processoffice				Projektas:						
	Kražių g. 25, 01108, Vilnius. +370 5 261 0221, info@processoffice.lt				Muziejaus erdvių ir ekspozicijos projektas Interjero projektas						
A1460	PV, PDV	Vytautas Biekša		2020	Brėžinio pavadinimas:					Mastelis	
	Arch.	Justina Stefanovič		2020	MEDŽIAGŲ SAVYBIŲ ŽINIARAŠTIS					1:100	
	Arch.	Viktorija Rimkutė		2020							
TP	Užsakovas:	Valstybinis Vilniaus Gaono Žydų muziejus, Naugarduko g. 10, 01309, Vilnius			Dokumento žymuo:						
					Projekto nr:	Etapas	Dalis	Laida	Brėžinys	Lapas	
	Projekto adresas:	Pylimo g. 4, 01117, Vilnius			PO-1016	TP	A	0	K-01	1/1	


Pavadinimas	Žymuo	Spalva	Dydis	Kiekis	Apdirbimas ir kt. pastabos
KĖDĖ KONFERENCIJŲ / EDUKACINĖSE SALĖSE	K-01	Juoda mediena ir juodo metalo karkasas	Visos kėdės aukštis 77 cm. Sėdimos dalies - 46 cm. Kėdės plotis 45 cm	90 vnt. (iš kurių 4 papildomos)	Sulankstoma kėdė. Rėmas aliuminis, dažomas. Sėdimoji dalis ir atkaltė - medis.
	Analogas				
KĖDĖ 102, 318 pat.	K-02	Juoda fanera ir juodo metalo karkasas	Visos kėdės aukštis 75 cm. Sėdimos dalies - 42 cm. Kėdės plotis 58 cm	11 vnt.	Rėmas aliuminis, dažomas. Sėdimoji dalis ir atkaltė - juoda fanera.
	Analogas				
ROLETAI (Šviesą sklaidantys roletai "screen" principo)	RO-01	Balta. RAL 9003	Montuojama per visą lango angos plotą. *Langų matmenys tikslinami vietoje.	10 komplektų.	Roletas montuojamas nišoje palei lango rėmą. Valdomas grandinėle. Montuojamas be kasečių. Audinio permatomumas 3-5%.
	Analogas				
CINKUOTI BALDINIAI RATUKAI	MD-04	Cinkuotas rėmas	Ratuko diametras 50mm Sriegio skersmuo 10mm Bendras aukštis nuo žemės 72mm	44 vnt.	Pasukamas cinkuotas ratukas su srieginiu tvirtinimu ir cinkotu stabdžiu. Ratukas dengtas pilko atspalvio guma. Apkrovos svoris iki 50kg.
	Analogas				
PAKABOS 106 pat.	MD-06	nerūdijančio plieno	Plotis 43 cm.Gaminama iš ø3,5mm vielos, pritaikytos iki ø4,7cm skersiniui	90 vnt.	Nerūdijančio plienos, vientisos pakabos.
	Analogas				

Pavadinimas	Žymuo	Spalva	Dydis	Kiekis	Apdirbimas ir kt. pastabos
SUSTUMIAMOS APSAUGINĖS GROTOS	MD-05	Cinkuotas plienas	Atitvirtinamas plotis 1,84 m	1 vnt.	Pagaminta iš cinkuoto plieno. Valdoma rankiniu būdu. Su vidine spyna ir ratuku apačioje
	Analogas				
SPYNELĖS 106 pat.	S-01	Metalas		72 vnt.	Metalinė spynelė, pilka, d22 mm
	Analogas				
SPYNELĖS 102 pat.	S-02	Metalas ir juodos plastikas		37 vnt.	Magnetinės spynelės su užraktu. Atrakinamos prielietus kortele. Veikimo principas: viena kortelė galima atrakinti bet kurią balde esančią spintelę. Spynelės korpusas ir rakinimo plokštelė yra nematomi iš išorinės baldų pusės. Veikimo diapazonas – 20 mm per medžio arba stiklo plokštes. Rakinimo plokštelė su atmetimo funkcija.
	Analogas				
VANDENS FILTRAVIMO SISTEMA (113 pat. virtuvėlėje)	VF-01	Kaip nurodyto analogo vaizduose	Siurblio blokas: 222 x 122 x 316 mm. Svoris: 3,9 kg R.O. filtravimo blokas: 342 x 125 x 376 mm Svoris: 4,0 kg	1 kompl. -Slėgio siurblio blokas su automatinio srauto -Daugiapakopis filtravimo įrenginys su didelio našumo R.O. membranomis -maišytuvas -Montavimo rinkinys	5 pakopų tiesioginio srauto atvirkštinio osmoso sistema. Filtruoto vandens pagaminimo norma: ne daugiau kaip 400 gpd (1450 lpd) Filtruoto vandens tiekimo greitis, tipinis: 0,237–0,292 gpm (0,9–1,1 l / min) Nutekėjimo vandens srauto ribotuvas: 300 cc (ml / min.), Nominalus - iki 450 cc darbo režimu, atviras srautas praplovimo režimu. Automatinio plovimo trukmė: 18 ± 5% s
	Analogas				

PASTABOS:

1. Prietaisų, baldų gaminių ir medžiagų vizualinės savybės (spalvos, raštas ir kt.) derinamos su ekspozicijos projektuotojais.



Atestato nr.	Processoffice Kražių g. 25, 01108, Vilnius. +370 5 261 0221, info@processoffice.lt				Projektas:						
					Muziejaus erdvių ir ekspozicijos projektas Interjero projektas						
A1460	PV, PDV	Vytautas Biekša		2020	Brėžinio pavadinimas:					Mastelis	
	Arch.	Justina Stefanovič		2020	BALDŲ ŽINIARAŠTIS					1:100	
	Arch.	Viktorija Rimkutė		2020							
TP	Užsakovas:	Valstybinis Vilniaus Gaono Žydų muziejus, Naugarduko g. 10, 01309, Vilnius			Dokumento žymuo:						
					Projekto nr:	Etapas	Dalis	Laida	Brėžinys	Lapas	
	Projekto adresas:	Pylimo g. 4, 01117, Vilnius			PO-1016	TP	A	0	K-02	1/2	

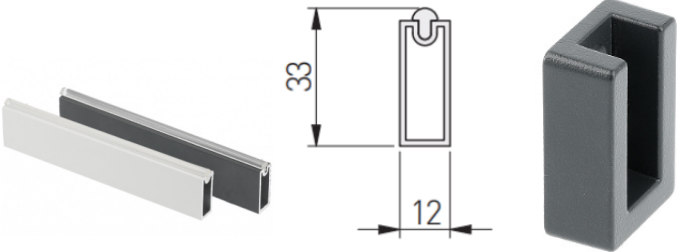Pavadinimas	Žymuo	Spalva	Dydis	Kiekis	Apdirbimas ir kt. pastabos
KABYKLOS SISTEMA	KB-01	Antracito spalvos plienas	Sistemos ilgis: 250-960mm; vamzdis 33x12 mm	69 komplektai (1 vamzdis + 2 laikikliai)	Montuojamas spintelių viduje, lygiais atstumais nuo kraštų, tvirtinimas paslėptas, žr. br. nr. 106.2, 106.3.
	Analogas 				
KABLIUKAI	KB-02	Antracito spalvos plienas	2mm storio	132 vnt.	Montuojamas spintelių viduje, žr. br. nr. 106.2, 106.3.
	Analogas 				

PASTABOS:

1. Prietaisų, baldų gaminių ir medžiagų vizualinės savybės (spalvos, raštas ir kt.) derinamos su ekspozicijos projektuotojais.

Atestato nr.	Processoffice				Projektas:						
	Kražių g. 25, 01108, Vilnius. +370 5 261 0221, info@processoffice.lt				Muziejaus erdvių ir ekspozicijos projektas Interjero projektas						
A1460	PV, PDV	Vytautas Biekša		2020	Brėžinio pavadinimas:					Mastelis	
	Arch.	Justina Stefanovič		2020	BALDŲ ŽINIARAŠTIS					1:100	
	Arch.	Viktorija Rimkutė		2020							
TP	Užsakovas:	Valstybinis Vilniaus Gaono Žydų muziejus, Naugarduko g. 10, 01309, Vilnius			Dokumento žymuo:						
					Projekto nr:	Etapas	Dalis	Laida	Brėžinys	Lapas	
	Projekto adresas:	Pylimo g. 4, 01117, Vilnius			PO-1016	TP	A	0	K-02	2/2	

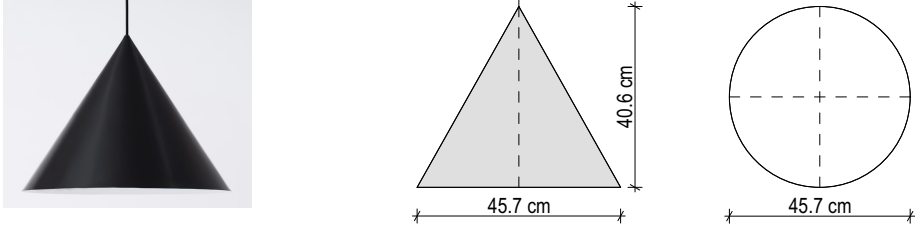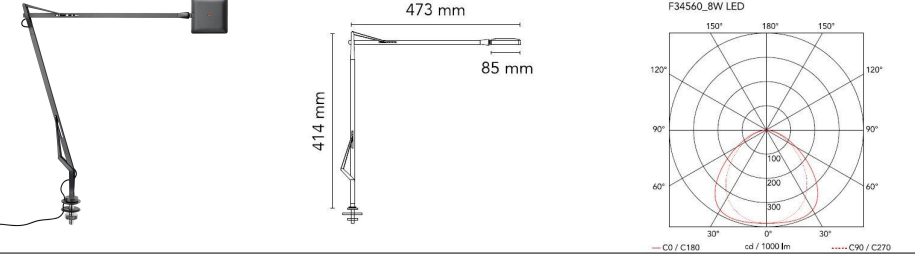Pavadinimas	Žymuo	Spalva	Dydis	Kiekis	Apdirbimas ir kt. pastabos
LEMPOS 302 pat.	L-01	Juodas metalas išorėj, baltas metalas viduj. Juodas laidas	Skersmuo = 45,7 cm Aukštis = 40,6 cm	9 vnt.	Metalinis gaubtas.
	Analogas				
LEMPOS 318pat.	L-02	Juodas metalas	Plotis = 47,3 cm Aukštis (be tvirtinimo) = 41,4 cm	10 vnt.	Medžiaga - aliuminis. Galia 7W. Svoris 0.6 kg. Įtampa 100- 240/24V
	Analogas				

PASTABOS:

1. Prietaisų, baldų gaminių ir medžiagų vizualinės savybės(spalvos, raštas ir kt.) derinamos su ekspozicijos projektuotojais

Atestato nr.	Processoffice Kražių g. 25, 01108, Vilnius. +370 5 261 0221, info@processoffice.lt				Projektas:						
					Muziejaus erdvių ir ekspozicijos projektas Interjero projektas						
A1460	PV, PDV	Vytautas Biekša		2020	Brėžinio pavadinimas:					Mastelis	
	Arch.	Justina Stefanovič		2020	ŠVIESTUVŲ ŽINIARAŠTIS					1:100	
	Arch.	Viktorija Rimkutė		2020							
TP	Užsakovas:	Valstybinis Vilniaus Gaono Žydų muziejus Naugarduko g. 10, 01309, Vilnius			Dokumento žymuo:						
					Projekto nr.	Etapas	Dalis	Laida	Brėžinys	Lapas	
	Projekto adresas:	Pylimo g. 4, 01117, Vilnius			PO-1016	TP	A	0	K-03	3/3	

