

**PAPILDOMAS SUSITARIMAS  
PRIE 2022-09-06 RANGOS SUTARTIES NR. MS-297**

2023 m. spalio d.  
Mažeikiai

**Mažeikių rajono savivaldybės administracija (toliau – Administracija)**, atstovaujama Administracijos direktorės Jolantos Kekytės, veikiančios pagal Administracijos nuostatus (toliau – **Užsakovas**), ir UAB „**VVARFF**“, atstovaujama generalinio direktoriaus Vilmanto Bučiaus, veikiančio pagal bendrovės įstatus, (toliau – **Rangovas**), toliau tekste kiekviena atskirai vadinama – Šalimi, o visos kartu – Šalimis

**Atsižvelgdamos į tai, kad:**

1. Šalys 2022-09-06 sudarė „Pėsčiųjų, dviračių takų įrengimo Mažeikių miesto viaduko per geležinkelį prieigose, senamiesčio gatvėse statybos rangos darbus Respublikos gatvėje“ statybos rangos sutartį Nr. MS-297 (toliau – Sutartis), kuria Rangovas įsipareigoja savo rizika, jėgomis ir medžiagomis per Sutartyje nustatytą terminą atlikti Pėsčiųjų, dviračių takų įrengimo Mažeikių miesto viaduko per geležinkelį prieigose, senamiesčio gatvėse statybos rangos darbus Respublikos gatvėje, įskaitant darbo projekto parengimą (toliau – Darbai) ir perduoti Užsakovui, o Užsakovas įsipareigojo už tinkamai ir laiku atliktus Darbus sumokėti Rangovui Sutarties kainą Sutartyje nustatytais sąlygomis ir terminais ir tvarka. Sutarčiai taikoma fiksuotos kainos kainodara. Pradinė Sutarties vertė – 906115,02 Eur (devyni šimtai šeši tūkstančiai vienas šimtas penkiolika eurų 02 centai) yra Rangovo pasiūlymo kaina be PVM. Bendra Sutarties kaina – 1096399,17 Eur (vienas milijonas devyniasdešimt šeši tūkstančiai trys šimtai devyniasdešimt devyni eurai 17 centų) su PVM, kuri apima visą pirkimo dokumentuose ir Sutartyje nurodytą perkamų darbų apimtį, įskaitant visus privalomus mokesčius ir kitas Rangovo patiriamas su Sutarties vykdymu susijusias išlaidas. PVM (21 proc.) – 190284,15 Eur (vienas šimtas devyniasdešimt tūkstančių du šimtai aštuoniasdešimt keturi eurai 15 centų).

2. Rangovo 2023-10-18 parengtame „Papildomų darbų akte Nr. 1“ nurodoma, kad 2022-11-21 vyko pasitarimas, dėl šių susidariusių papildomų darbų objekte:

a) įgyvendinant projektą „*Pėsčiųjų, dviračių takų įrengimo Mažeikių miesto viaduko per geležinkelį prieigose, senamiesčio gatvėse statybos rangos darbai Respublikos gatvėje*“, įvyko pasitarimas dėl medžių trukdymo projekto sprendiniams. Atsižvelgiant į tai, kad negalima įrengti pėsčiųjų tako bei lietaus nuotekų tinklų pagal projektą, nepašalinus trukdančių medžių, o projekte nebuvo numatyta, kad esami medžiai, kurie gali patenkti į darbų zonas bus kertami, nuspręsta, įpareigoti projektuotoją patikslinti projektą, nurodant būtinus papildomai šalinti medžius, o Užsakovas įsipareigoja pateikti leidimą papildomiems medžiams šalinti;

b) pradėjus lietaus tinklų darbus, gyventojai Užsakovui pateikė prašymus, kad pajungti lietaus nuotekas iš privačių sklypų prie naujai klojamos gatvės lietaus nuotekų trasos. Užsakovas atsižvelgė į gyventojų prašymus, kad projekte nebuvo numatyti gyventojų sklypuose esančių lietaus tinklų pajungimo sprendiniai ir pritarė vamzdinių įrengimui iki gatvės sklypo ribos. Projektuotojui pavesta atlikti projekto koregavimą ir paruošti papildomų darbų žiniaraštį. Rangovas įsipareigojo pagal Sutartyje numatytus įkainius paruošti papildomų darbų sąmatas jose įvertinant visas reikalingas medžiagas mokesčius ir kitas išlaidas, sudaryti darbų pakeitimo aktą bei pateikti Užsakovui;

c) projekte numatytos vienodo pločio 3,5 metrų įvažos į sklypus. Statybos metu gaunami gyventojų prašymai įvažų plotius pritaikyti individualiai kiekvienam gyventojui. Nutarta, įvažų plotius įrengti, atsižvelgiant į gyventojų prašymus pagal Projektuotojo paruoštą koreguotą projektą;

d) lietaus nuotekos iš Respublikos g. pagal 4 gatvių remonto pilną projektą turi būti pajungtos į magistralinius tinklus Žemaitės gatvėje. Kadangi Žemaitės gatvės kapitalinis remontas nevykdomas, reikalinga įrengti sutartyje nenumatytą lietaus nuotekų tinklų dalį, esančią Žemaitės gatvėje, nes jos nepaklojus negalima įvykdyti Respublikos g. remonto darbų. Nuspręsta: Projektuotojui pavesti atlikti projekto koregavimą ir paruošti papildomų darbų žiniaraštį. Rangovas įsipareigojo pagal Sutartyje



numatytus įkainius paruošti papildomų darbų sąmatas jose įvertinant visas reikalingas medžiagas mokesčius ir kitas išlaidas, sudaryti darbų pakeitimo aktą bei pateikti Užsakovui.

3. 2023-04-21 įvyko pasitarimas, dėl šių susidariusių papildomų darbų objekte: įgyvendinant projektą „*Pėsčiųjų, dviračių takų įrengimo Mažeikių miesto viaduko per geležinkelį prieigose, senamiesčio gatvėse statybos rangos darbai Respublikos gatvėje*“: pasitarimo protokolo 4.2., 4.3, 4.5, 4.6 punktuose svarstyta dėl papildomų priemonių lietaus nuotekų pašalinimui konstrukcijų įrengimo. Nuspręsta: Konstrukcijos reikalingos. Projektuotojui pavesti atlikti projekto koregavimą ir paruošti papildomų darbų žiniaraštį. Rangovas įsipareigojo pagal Sutartyje numatytus įkainius paruošti papildomų darbų sąmatas jose įvertinant visas reikalingas medžiagas mokesčius ir kitas išlaidas, sudaryti darbų pakeitimo aktą bei pateikti Užsakovui.

4. 2023-09-26 įvyko pasitarimas, dėl šių susidariusių papildomų darbų objekte: įgyvendinant projektą „*Pėsčiųjų, dviračių takų įrengimo Mažeikių miesto viaduko per geležinkelį prieigose, senamiesčio gatvėse statybos rangos darbai Respublikos gatvėje*“: lietaus vandens nuvedimas probleminėse vietose, kuriose po liūčių kaupiasi vanduo. Nuspręsta: konstrukcijos reikalingos. Projektuotojui pavesti atlikti projekto koregavimą ir paruošti papildomų darbų žiniaraštį. Rangovas įsipareigojo pagal Sutartyje numatytus įkainius paruošti papildomų darbų sąmatas jose įvertinant visas reikalingas medžiagas mokesčius ir kitas išlaidas, sudaryti darbų pakeitimo aktą bei pateikti Užsakovui.

5. Rangovas kartu su 2023-10-16 „Papildomų darbų aktu Nr. 1“ pateikė papildomų darbų lokalinės sąmatas:

a) „11 PAPILDOMI DARBAI Nr.1 2022-09-06 sutarties Nr. MS-297 kainomis. Medžių šalinimas“, papildomų darbų vertė – 5046,24 Eur (penki tūkstančiai keturiasdešimt šeši eurai 24 centai) be PVM, 6105,95 Eur (šeši tūkstančiai vienas šimtas šeši eurai 95 centai) su PVM;

b) „21 PAPILDOMI DARBAI Nr.1 2022-09-06 sutarties Nr. MS-297 kainomis. Lietaus tinklų vamzdžių įrengimas nuo Respublikos g. iki magistralinių tinklų Žemaitės g. ir lietaus tinklų įvadų pajungimas gyventojams“, papildomų darbų vertė -23946,11 Eur (dvidešimt trys tūkstančiai devyni šimtai keturiasdešimt šeši eurai 68 centai) be PVM, 28974,79 Eur (dvidešimt aštuoni tūkstančiai devyni šimtai septyniasdešimt keturi eurai 79 centai) su PVM;

c) „22 PAPILDOMI DARBAI Nr.1 - NAUJI ĮKAINIAI. Lietaus tinklų vamzdžių įrengimas nuo Respublikos g. iki magistralinių tinklų Žemaitės g. ir lietaus tinklų įvadų pajungimas gyventojams“, papildomų darbų vertė -10451,86 Eur (dešimt tūkstančių keturi šimtai penkiasdešimt vienas euras 86 centai) be PVM, 12646,75 Eur (dvylika tūkstančių šeši šimtai keturiasdešimt šeši eurai 75 centai) su PVM.

d) „23 PAPILDOMI DARBAI Nr.2 2022-09-06 sutarties Nr. MS-297 kainomis. Atmosferinio vandens surinkimo įrengimas ties Respublikos g. 53 ir ties Respublikos g.- Maironio g. sankryža (prie parduotuvės); trapų įrengimas ties Respublikos-Maironio g. sankryža ir Respublikos g. 44; g/b šulinio įrengimas Respublikos g. 56“, papildomų darbų vertė -10480,57 Eur (dešimt tūkstančių keturi šimtai aštuoniasdešimt eurų 57 centai) be PVM, 12681,49 Eur (dvylika tūkstančių šeši šimtai aštuoniasdešimt vienas euras 49 centai) su PVM.

e) „24 PAPILDOMI DARBAI Nr.2 - NAUJI ĮKAINIAI. Atmosferinio vandens surinkimo įrengimas ties Respublikos g. 53 ir ties Respublikos g.- Maironio g. sankryža (prie parduotuvės); trapų įrengimas ties Respublikos-Maironio g. sankryža ir Respublikos g. 44; g/b šulinio įrengimas Respublikos g. 56“, papildomų darbų vertė -2888,40 Eur (du tūkstančiai aštuoni šimtai aštuoniasdešimt aštuoni eurai 40 centų) be PVM, 3494,96 Eur (trys tūkstančiai keturi šimtai devyniasdešimt keuri eurai 96 centai) su PVM.

f) „12 PAPILDOMI DARBAI Nr.3 2022-09-06 sutarties Nr. MS-297 kainomis. Gatvės kelio bortų ir asfalto dangos remontas Respublikos-Vydūno g. sankryžoje“, papildomų darbų vertė -7892,24 Eur (septyni tūkstančiai aštuoni šimtai devyniasdešimt du eurai 24 centai) be PVM, 9549,61 Eur (devyni tūkstančiai penki šimtai keturiasdešimt devyni eurai 61 centas) su PVM.

g) „25 PAPILDOMI DARBAI Nr.3 - 2022-09-06 sutarties Nr. MS-297 kainomis. Skaldos sluoksnio virš vamzdžio įrengimas; D425 šulinių įrengimas vandens nuvedimui; vandens nuvedimas ties Respublikos g. 38“, papildomų darbų vertė -18315,93 Eur (aštuoniolika tūkstančių trys šimtai



penkiolika eurų 93 centai) be PVM, 22162,28 Eur (dvidešimt du tūkstančiai vienas šimtas šešiasdešimt du eurai 28 centai) su PVM.

h) „26 PAPILDOMI DARBAI Nr.3 - NAUJI ĮKAINIAI. Skaldos sluoksnio virš vamzdžio įrengimas; D425 šulinių įrengimas vandens nuvedimui; vandens nuvedimas ties Respublikos g. 38 Skaldos sluoksnio virš vamzdžio įrengimas; D425 šulinių įrengimas vandens nuvedimui“; vandens nuvedimas Respublikos g. 38, papildomų darbų vertė -3485,55 Eur (trys tūkstančiai keturi šimtai aštuoniasdešimt penki eurai 55 centai) be PVM, 4217,52 Eur (keturi tūkstančiai du šimtai septyniolika eurų 52 centai) su PVM.

k) projektuotojų pateiktus papildomų darbų brėžinius ir darbų kiekių žiniaraščius.

6. Sutarties vykdymo eigoje iškilo poreikis nenumatytų papildomų Darbų, kurie nenumatyti sudarant Sutartį bei kurių vertė neviršija 50 procentų pradinės pirkimo sutarties vertės (pakeitimo vertė sudaro 9,11 proc.), todėl tikslinga įsigyti Darbus iš to paties Rangovo, nes papildomi darbai tiesiogiai susiję su Sutarties dalyku bei objektu ir yra vykdomų darbų pagal Sutartį sudėtinė dalis.

#### **Vadovaudamosios:**

a) Lietuvos Respublikos viešųjų pirkimų įstatymo (toliau – LR VPI) 89 straipsnio 1 dalies 2 punktu, reglamentuojančiu viešųjų pirkimų sutarčių keitimo tvarką bei pagrindus ir numatančius, kad sutarties galiojimo laikotarpiu nevykdant naujos pirkimo procedūros iš to paties teikėjo, su kuriuo sudaryta pradinė sutartis, galima įsigyti papildomas darbus, kurie nebuvo įtraukti į pirminį pirkimą, kai tiekėjo pakeitimas negalimas dėl ekonominių ar techninių priežasčių, tokių kaip pagal pirminį pirkimą įsigytos įrangos, paslaugų ar įrenginių pakeičiamumo ir sąveikumo reikalavimų užtikrinimas, ir dėl to, kad perkančiajai organizacijai sukeltų didelių nepatogumų ar nemažą išlaidų dubliavimą; atskiro pakeitimo vertė neviršija 50 procentų, o bendra atskirų pakeitimų pagal šį punktą vertė – 100 procentų pradinės pirkimo sutarties ar preliminariosios sutarties vertės.

b) LR VPI 89 straipsnio 1 dalies 5 punktu, nes Sutarties pakeitimas nėra esminis, kaip numatyta LR VPI 89 straipsnio 4 dalyje;

c) Sutarties 9 skyriaus nuostatomis.

Šalys sudarė šį Papildomą susitarimą (toliau – **Susitarimas**) ir susitarė:

1. Medžių papildomą šalinimą, darbų vertė – 5046,24 Eur (penki tūkstančiai keturiasdešimt šeši eurai 24 centai) be PVM, 6105,95 Eur (šeši tūkstančiai vienas šimtas šeši eurai 95 centai) su PVM, laikyti papildomais darbais.

2. Lietaus tinklų vamzdžių įrengimą nuo Respublikos g. iki magistralinių tinklų Žemaitės g. ir lietaus tinklų įvadų pajungimą gyventojams, darbų vertė - 23946,11 Eur (dvidešimt trys tūkstančiai devyni šimtai keturiasdešimt šeši eurai 68 centai) be PVM, 28974,79 Eur (dvidešimt aštuoni tūkstančiai devyni šimtai septyniasdešimt keturi eurai 79 centai) su PVM, laikyti papildomais darbais.

3. Lietaus tinklų vamzdžių įrengimą nuo Respublikos g. iki magistralinių tinklų Žemaitės g. ir lietaus tinklų įvadų pajungimą gyventojams, darbų vertė - 10451,86 Eur (vienas dešimt tūkstančių keturi šimtai penkiasdešimt vienas euras 86 centai) be PVM, 12646,75 Eur (dvylika tūkstančių šeši šimtai keturiasdešimt šeši eurai 75 centai) su PVM, laikyti papildomais darbais.

4. Atmosferinio vandens surinkimo įrengimą ties Respublikos g. 53 ir ties Respublikos g.-Maironio g. sankryža (prie parduotuvės); trapų įrengimą ties Respublikos-Maironio g. sankryža ir Respublikos g. 44; g/b šulinio įrengimą Respublikos g. 56, darbų vertė -10480,57 Eur (dešimt tūkstančių keturi šimtai aštuoniasdešimt eurų 57 centai) be PVM, 12681,49 Eur (dvylika tūkstančių šeši šimtai aštuoniasdešimt vienas euras 49 centai) su PVM, laikyti papildomais darbais.

5. Atmosferinio vandens surinkimo įrengimą ties Respublikos g. 53 ir ties Respublikos g. -Maironio g. sankryža (prie parduotuvės); trapų įrengimą ties Respublikos - Maironio g. sankryža ir Respublikos g. 44; g/b šulinio įrengimą Respublikos g. 56, darbų vertė - 2888,40 Eur (du tūkstančiai aštuoni šimtai aštuoniasdešimt aštuoni eurai 40 centų) be PVM, 3494,96 Eur (trys tūkstančiai keturi šimtai devyniasdešimt keuri eurai 96 centai) su PVM, laikyti papildomais darbais.

6. Gatvės kelio bortų ir asfalto dangos remontą Respublikos - Vydūno g. sankryžoje, darbų vertė - 7892,24 Eur (septyni tūkstančiai aštuoni šimtai devyniasdešimt du eurai 24 centai) be PVM,



9549,61 Eur (devyni tūkstančiai penki šimtai keturiasdešimt devyni eurai 61 centas) su PVM, laikyti papildomais darbais.

7. Skaldos sluoksnio virš vamzdžio įrengimą; D425 šulinių įrengimas vandens nuvedimui; vandens nuvedimas ties Respublikos g. 38, darbų vertė - 18315,93 Eur (aštuoniolika tūkstančių trys šimtai penkiolika eurų 93 centai) be PVM, 22162,28 Eur (dvidešimt du tūkstančiai vienas šimtas šešiasdešimt du eurai 28 centai) su PVM, laikyti papildomais darbais.

8. Skaldos sluoksnio virš vamzdžio įrengimą; D425 šulinių įrengimas vandens nuvedimui; vandens nuvedimas ties Respublikos g. 38, darbų vertė - 3485,55 Eur (trys tūkstančiai keturi šimtai aštuoniasdešimt penki eurai 55 centai) be PVM, 4217,52 Eur (keturi tūkstančiai du šimtai septyniolika eurų 52 centai) su PVM, laikyti papildomais darbais.

9. Bendra Sutarties kaina laikyti 988621,92 Eur (devyni šimtai aštuoniasdešimt aštuoni tūkstančiai šeši šimtai dvidešimt vienas euras 92 centai) be PVM ir 1196232,52 Eur (vienas milijonas vienas šimtas devyniasdešimt šeši tūkstančiai du šimtai trisdešimt du eurai 52 centai) su PVM.

10. Šis Susitarimas įsigalioja nuo jo pasirašymo dienos ir yra neatskiriama Sutarties dalis ir galioja tol, kol galioja Sutartis.

11. Už papildomas darbus bus apmokėta Sutartyje nurodyta tvarka ir terminais.

12. Visos kitos Sutarties sąlygos lieka galioti nepakitusios.

13. Šis Susitarimas ir Sutartis turi būti aiškinami kaip papildantys ir paaiškinantys vienas kitą.

14. Šis Susitarimas keičiamas, pildomas arba nutraukiamas tik raštišku Šalių susitarimu.

15. Šalys patvirtina, kad turi visus įgaliojimus, reikalingus šiam Susitarimui pasirašyti.

16. Šis Susitarimas sudarytas 2 (dviem) egzemplioriais lietuvių kalba, turinčiais vienodą juridinę galią, po vieną egzempliorių kiekvienai Šaliai. Susitarimas gali būti sudaroma ir pasirašant elektronine forma (kvalifikuotu elektroniniu parašu). Susitarimas sudarytas elektronine forma prilyginamas rašytinei formai.

17. Prie Susitarimo pridedamos, kaip neatskiriamos šio Susitarimo dalys:

17.1. Papildomų darbų aktas Nr. 1 su priedais

17.1.1. Suvestinis kainos apskaičiavimas, 1 lapas.

17.1.2. Objektinė sąmata, 1 lapas.

17.1.3. Lokalinė sąmata: „11 PAPILDOMI DARBAI Nr.1 2022-09-06 sutarties Nr. MS-297 kainomis. Medžių šalinimas“, 1 lapas.

17.1.4. Lokalinė sąmata: „21 PAPILDOMI DARBAI Nr.1 2022-09-06 sutarties Nr. MS-297 kainomis. Lietaus tinklų vamzdžių įrengimas nuo Respublikos g. iki magistralinių tinklų Žemaitės g. ir lietaus tinklų įvadų pajungimas gyventojams“, 2 lapai

17.1.5. Lokalinė sąmata: „22 PAPILDOMI DARBAI Nr.1 - NAUJI ĮKAINIAI. Lietaus tinklų vamzdžių įrengimas nuo Respublikos g. iki magistralinių tinklų Žemaitės g. ir lietaus tinklų įvadų pajungimas gyventojams“, 2 lapai.

17.1.6. Lokalinė sąmata: „23 PAPILDOMI DARBAI Nr.2 2022-09-06 sutarties Nr. MS-297 kainomis. Atmosferinio vandens surinkimo įrengimas ties Respublikos g. 53 ir ties Respublikos g. - Maironio g. sankryža (prie parduotuvės); trapų įrengimas ties Respublikos - Maironio g. sankryža ir Respublikos g. 44; g/b šulinio įrengimas Respublikos g. 56“, 2 lapai.

17.1.7. Lokalinė sąmata: „24 PAPILDOMI DARBAI Nr.2 - NAUJI ĮKAINIAI. Atmosferinio vandens surinkimo įrengimas ties Respublikos g. 53 ir ties Respublikos g. - Maironio g. sankryža (prie parduotuvės); trapų įrengimas ties Respublikos g. - Maironio g. sankryža ir Respublikos g. 44; g/b šulinio įrengimas Respublikos g. 56“, 1 lapas.

17.1.8. Lokalinė sąmata: „12 PAPILDOMI DARBAI Nr.3 2022-09-06 sutarties Nr. MS-297 kainomis. Gatvės kelio bortų ir asfalto dangos remontas Respublikos g. - Vydūno g. sankryžoje, 2 lapai.

17.1.9. Lokalinė sąmata: „25 PAPILDOMI DARBAI Nr.3 - 2022-09-06 sutarties Nr. MS-297 kainomis. Skaldos sluoksnio virš vamzdžio įrengimas; D425 šulinių įrengimas vandens nuvedimui; vandens nuvedimas ties Respublikos g. 38“, 1 lapas.



17.1.10. Lokalinė sąmata: „ 26 PAPILDOMI DARBAI Nr.3 - NAUJI ĮKAINIAI. Skaldos sluoksnio virš vamzdžio įrengimas; D425 šulinių įrengimas vandens nuvedimui; vandens nuvedimas ties Respublikos g. 38“, 1 lapas.

17.1.11. Projektuotojo numatyti papildomų darbų brėžiniai ir žiniaraščiai, 9 lapai.

17.2. Įkainotas veiklos grafikas

**Užsakovas:**

**Mažeikių rajono savivaldybės administracija**

Laisvės g. 8, LT-89223 Mažeikiai

Įstaigos kodas 167371234,

Tel. (8 443) 98204, faks. (8 443) 25844

El. paštas administracija@mazeikiai.lt

**Rangovas:**

**UAB „VVARFF“**

Įmonės kodas 169700486

J. Tumo-Vaižganto g. 28A, 90125 Plungė

Tel. (8 448) 73080

El. paštas: info@vvarff.lt

Administracijos direktorė  
Jolanta Kekytė

Generalinis direktorius  
Vilmantas Bučius

\_\_\_\_\_  
A.V. (parašas)

\_\_\_\_\_  
A.V. (parašas)



TVIRTINU  
Mažeikių rajono savivaldybės  
administracijos direktorius

2023-10-

**PAPILDOMŲ DARBŲ AKTAS NR. 1**

2023 m. spalio d.

Mažeikiai

Rangos darbų sutartis 2022-09-06 MS-297

Objekto pavadinimas: Pėsčiųjų, dviračių takų įrengimo Mažeikių miesto viaduko per geležinkelį prieigose, senamiesčio gatvėse statybos rangos darbai Respublikos g.

Komisija, sudaryta iš:

Rymanto Štakono – Mažeikių rajono savivaldybės administracijos Vietinio ūkio skyriaus vyriausiojo specialisto,

Juozo Čekavičiaus – UAB „Statyba ir priežiūra“ statinio statybos techninės priežiūros vadovo,

Eglės Andrulienės – MB „Gatvių inžinerija“ projekto vadovės,

Vygantas Narkus – UAB „VVARFF“ rangovo atstovas,

Kazimieras Stanys – UAB „VVARFF“ statinio statybos darbų vadovo,

Įvertinusi 2022 m. lapkričio 21 d. protokolą Nr. 1; 2023 m. balandžio 21 d. protokolą Nr. 2; 2023 m. rugsėjo 26 d. protokolą Nr. 3 (protokolai pridedami), bei apžiūrėjusi ir įvertinusi objekte vykdomus darbus bei pateiktus dokumentus nustatė, kad:

1.

- Negalima įrengti pėsčiųjų tako bei lietaus nuotekų tinklų pagal projektą nenukirtus esamų medžių. Projekte nebuvo numatyta, kad esami medžiai, kurie patenka į darbų zonas bus kertami.
- Pradėjus lietaus tinklų darbus, gyventojai užsakovui pateikė prašymus, kad pajungti lietaus nuotekas iš privačių sklypų prie naujai klojamos gatvės lietaus nuotekų šulinių. Užsakovas atsižvelgė į gyventojų prašymus, bei projekte nebuvo numatyta esamų lietaus tinklų nuvedimo iš privačių sklypų sprendiniai.
- Pagal projektą lietaus tinklų nuotekų vamzdžiai iš Respublikos g. pasijungia į Žemaitės gatvę. Projekto sprendiniuose nuotekų tinklai nėra įvertinti darbų kiekių žiniaraščiuose ir brėžiniuose. Todėl papildomai reikia įrengti plastikinį šulinį d600 mm ir 2 vnt. g/b šulinius d1000 mm bei PVC d315 mm, L = 80 m lietaus nuotekų tinklą Žemaitės gatvėje, kad lietaus tinklų nuotekos pasišalintu iš Respublikos g.

2.

- Atsirado poreikis papildomam atmosferinio vandens surinkimo šulinėlio įrengimui PN42-1 d630, ties Respublikos 21 (kampas Respublikos ir Žemaitės g.). Pakeisti šulinio L1-Š41 PVC d630 vietą (patraukti link Respublikos g.). Tarp šulinių L1-Š42 ir L1-Š41 rengiamas PVC d250 vamzdis taip pat reikia suprojektuoti dar vieną paviršinio vandens nuleistuvą PN42-2 d630 ties Respublikos – Maironio sankryža (prie parduotuvės), pakoreguoti griovio vietą Maironio g. kairėje pusėje.

Nuorašas tikras

Suprojektuoti griovį dešinėje Maironio gatvės pusėje, kuriame rengiamas šulinys su kupolinėmis grotelėmis.

- Prie Respublikos g. 53, reikalingas vandens surinkimo trapas pajungiant jį d200 vamzdžiu į projektinę trasą. Taip pat reikalingas trapo įrengimas ties Respublikos - Maironio sankryža (prie parduotuvės). Suprojektuoti šulinį su kupolinėmis grotelėmis L1-Š90A d630. Suprojektuoti šulinį L1-Š90B d630, kad iš griovių būtų kur išvesti vandenį.
- Yra vandens surinkimo problemą prie Respublikos g. 44 sankryžos, reikia pakoreguoti šulinių L1-Š69 ir L1-Š92 vietą. Suprojektuoti šulinį L1-Š69A
- Užsakovo prašymų, pataisyti susidėvėjusius kelio bortus ir deformuota asfalto danga ties Respublikos g. ir Vydūno g. sankryžos

3.

- Vietose, kur kaupsis lietaus vanduo, įrengti skaldelės 11/16 sluoksnį virš vamzdynų. Apžiūros metu nustatytos vietos: nuo Pk 0+60 iki Pk 1+50, kairė; nuo Pk 0+60 iki Pk 1+50, dešinė; Pk 2+80 ties A. Baranausko g., kairė; Pk 2+80 ties A. Baranausko g., dešinė; Pk 5+10 ties Židikų g., kairė; Pk 5+10 ties Židikų g., dešinė; Pk 6+30 ties Žemaitės g., kairė; Pk 6+30 ties Žemaitės g., dešinė.
- Žemiausiose vietose įrengti PVC šulinius d425 su kupolinėmis grotelėmis. Apžiūros metu nustatytos vietos: Pk 0+90, dešinė(pajungiama į naujai rengiamą papildomą g/b 1000 šulinį); Pk 0+70, kairė (pajungiama į esamą šulinį).
- Ties nuovaža į sklypą Respublikos g. 32 įrengti lataką su grotelėmis, pajungiant į esamą lietaus nuotekų šulinį

Komisija, išnagrinėjusi surinktą informaciją siūlo:

1. Vadovaujantis sutarties Nr. MS-297 9 skyriaus „Darbų keitimas, atsiskaitymas ir papildomi darbai" nuostatomis bei kitais pateiktais dokumentais, pritarti papildomiems ir nevykdomiems darbams ir jų kiekiams;
2. Iki statybos darbų užbaigimo projekto vadovui parengti TDP A laidą, įvertinant akte aprašytus darbų pakeitimus ir pagal pateiktus projektinius pasiūlymus.
3. Dėl sutarties pakeitimo kreiptis į Mažeikių rajono savivaldybės administraciją.

Papildomų (nenumatytų) darbų vertė iš viso: 82 506,90 Eur (be PVM)

Papildomų (nenumatytų) darbų vertė iš viso: 99 833,35 Eur (su PVM)

**Darbų pakeitimo vertė: 82 506,90 Eur (be PVM)**

**Darbų pakeitimo vertė: 99 833,35 Eur (su PVM)**

PRIDEDAMA:

1. Papildomų darbų lokalinės sąmatos – 13 lapų
2. Darbo brėžinių fragmentai – 9 lapų

  
Nuorastas tikras



PATVIRTINTA: \_\_\_\_\_ EUR.

UŽSAKOVO ATSAK. ATSTOVAS \_\_\_\_\_

PAREIGOS, V. PAVARDĖ \_\_\_\_\_

2023 M.

MEN. D.

**SUVESTINIS STATYBOS KAINOS APSKAIČIAVIMAS**

Sudaryta pagal 2022.04/2023.04 kainas

Statinių grupė 7VD2203 PĖSČIŲJŲ, DVIRAČIŲ TAKŲ ĮRENGIMO MAŽEIKIŲ MIESTO VIADUKO PER  
GELEŽINKELĮ PRIEIGOSE, SENAMIESČIO GATVĖSE STATYBOS RANGOS DARBAI - RESPUBLIKOS GATVĖ  
2023-10-16

| Statybos objektų,<br>darbų ir išlaidų<br>aprašymas | Kaina, EUR                      |            |                   | Iš viso<br>(su PVM) |
|----------------------------------------------------|---------------------------------|------------|-------------------|---------------------|
|                                                    | Statybos<br>montavimo<br>darbai | Įrenginiai | Kitos<br>išlaidos |                     |

**III. Statinių ir jo dalių statyba bei įrengimas**

|   |            |  |  |            |
|---|------------|--|--|------------|
| 1 PĖSČIŲJŲ, DVIRAČIŲ TAKŲ ĮRENGIMO MAŽEIKIŲ<br>MIESTO VIADUKO PER GELEŽINKELĮ PRIEIGOSE,<br>SENAMIESČIO GATVĖSE STATYBOS RANGOS<br>DARBAI - M. VALANČIAUS GATVĖ | 1196232.52 |  |  | 1196232.52 |
| Viso III:   | 1196232.52 |  |  | 1196232.52 |
| Viso II-III:   | 1196232.52 |  |  | 1196232.52 |



Statybos dirbantis  
Vygantas Narkus

Nuorašas tikras

**OBJEKTINĖ SĄMATA**  
Sudaryta pagal 2022.04/2023.04 kainas

Statinių grupė 7VD2203 PĖSČIŲJŲ, DVIRAČIŲ TAKŲ ĮRENGIMO MAŽEIKIŲ MIESTO VIADUKO PER GELEŽINKELĮ PRIEIGOSE, SENAMIESČIO GATVĖSE STATYBOS RANGOS DARBAI - RESPUBLIKOS GATVĖ

Statiny 1 PĖSČIŲJŲ, DVIRAČIŲ TAKŲ ĮRENGIMO MAŽEIKIŲ MIESTO VIADUKO PER GELEŽINKELĮ PRIEIGOSE, SENAMIESČIO GATVĖSE STATYBOS RANGOS DARBAI - RESPUBLIKOS GATVĖ

2023-10-16

| Lokalinės sąmatos Nr. | Lokalinės sąmatos pavadinimas   | Skačiuojamoji kaina su PVM (EUR) |            |             |             |
|-----------------------|---|----------------------------------|------------|-------------|-------------|
|                       |   | Statybos montavimo darbai        | Įrenginiai | Viso su PVM | Viso be PVM |
| 1                     | Susisiekimo dalis   | 702582,60                        |            | 702582,60   | 580646,78   |
| 2                     | Vandentiekio ir nuotekų šalinimo dalis   | 306074,88                        |            | 306074,88   | 252954,45   |
| 3                     | Elektrotechninė dalis (gatvių apšvietimas)   | 78061,69                         |            | 78061,69    | 64513,79    |
| 4                     | Projektinė dokumentacija   | 8470,00                          |            | 8470,00     | 7000,00     |
| 5                     | Baigiamosios dokumentacijos parengimas   | 1210,00                          |            | 1210,00     | 1000,00     |
| 11                    | PAPILDOMI DARBAI Nr.1 2022-09-06 sutarties Nr. MS-297 kainomis. Medžių šalinimas   | 6105,95                          |            | 6105,95     | 5046,24     |
| 12                    | PAPILDOMI DARBAI Nr.3 2022-09-06 sutarties Nr. MS-297 kainomis. Gatvės kelio bortų ir asfalto dangos remontas Respublikos-Vydūno g. sankryžoje   | 9549,61                          |            | 9549,61     | 7892,24     |
| 21                    | PAPILDOMI DARBAI Nr.1 2022-09-06 sutarties Nr. MS-297 kainomis. Lietaus tinklų vamzdžių įrengimas nuo Respublikos g. iki magistralinių tinklų Žemaitės g. ir lietaus tinklų įvadų pajungimas gyventojams   | 28974,79                         |            | 28974,79    | 23946,11    |
| 22                    | PAPILDOMI DARBAI Nr.1 - NAUJI ĮKAINIAI. Lietaus tinklų vamzdžių įrengimas nuo Respublikos g. iki magistralinių tinklų Žemaitės g. ir lietaus tinklų įvadų pajungimas gyventojams   | 12646,75                         |            | 12646,75    | 10451,86    |
| 23                    | PAPILDOMI DARBAI Nr.2 2022-09-06 sutarties Nr. MS-297 kainomis. Atmosferinio vandens surinkimo įrengimas ties Respublikos g. 53 ir ties Respublikos g. - Maironio g. sankryža (prie parduotuvės); trapų įrengimas ties Respublikos-Maironio g. sankryža ir Respublikos g. 44; g/b šulinio įrengimas Respublikos g. 56 | 12681,49                         |            | 12681,49    | 10480,57    |
| 24                    | PAPILDOMI DARBAI Nr.2 - NAUJI ĮKAINIAI. Atmosferinio vandens surinkimo įrengimas ties Respublikos g. 53 ir ties Respublikos g. - Maironio g. sankryža (prie parduotuvės); trapų įrengimas ties Respublikos-Maironio g. sankryža ir Respublikos g. 44; g/b šulinio įrengimas Respublikos g. 56                         | 3494,96                          |            | 3494,96     | 2888,40     |
| 25                    | PAPILDOMI DARBAI Nr.3 - 2022-09-06 sutarties Nr. MS-297 kainomis. Skaldos sluoksnio virš vamzdžio įrengimas; D425 šulinių įrengimas vandens nuvedimui; vandens nuvedimas Respublikos g. 38   | 22162,28                         |            | 22162,28    | 18315,93    |
| 26                    | PAPILDOMI DARBAI Nr.3 - NAUJI ĮKAINIAI. Skaldos sluoksnio virš vamzdžio įrengimas; D425 šulinių įrengimas vandens nuvedimui; vandens nuvedimas Respublikos g. 38   | 4217,52                          |            | 4217,52     | 3485,55     |
| Iš viso:              |   | 1196232,52                       |            | 1196232,52  | 988621,92   |



Nuorašas tikras



SUDERINTA: \_\_\_\_\_ EUR.

TVIRTINU: 6105,95 EUR.

ATSAKINGAS ATSTOVAS \_\_\_\_\_

ATSAKINGAS ATSTOVAS \_\_\_\_\_

2023 M. MĖN. D.

2023 M. MĖN. D.



## LOKALINĖ SĄMATA

Sudaryta pagal 2022.04 kainas

**Statinių grupė** 7VD2203 PĖSČIŲJŲ, DVIRAČIŲ TAKŲ ĮRENGIMO MAŽEIKIŲ MIESTO VIADUKO PER GELEŽINKELĮ PRIEIGOSE, SENAMIESČIO GATVĖSE STATYBOS RANGOS DARBAI - RESPUBLIKOS GATVĖ

**Statiny** 1 PĖSČIŲJŲ, DVIRAČIŲ TAKŲ ĮRENGIMO MAŽEIKIŲ MIESTO VIADUKO PER GELEŽINKELĮ PRIEIGOSE, SENAMIESČIO GATVĖSE STATYBOS RANGOS DARBAI - RESPUBLIKOS GATVĖ

**Žiniaraštis** 11 PAPILDOMI DARBAI Nr.1 2022-09-06 sutarties Nr. MS-297 kainomis. Medžių šalinimas

2023.10.04

Suma žiniaraščiui 6105.95 EUR

| Sąm.<br>eil. | Darbo<br>kodas | Darbų ir išlaidų<br>aprašymai | Mato<br>vnt | Kiekis | Kaina EUR     |         |
|--------------|----------------|-------------------------------|-------------|--------|---------------|---------|
|              |                |                               |             |        | Vieneto kaina | Iš viso |

### 1 Paruošiamieji darbai

|                                   |   |        |      |         |         |
|-----------------------------------|---|--------|------|---------|---------|
| 14 N57P-0101                      | Minkštų veislių medžių kirtimas, kai kamieno skersmuo daugiau 24 cm iki 32 cm                                                 | 100vnt | 0,43 | 4463,44 | 1919,28 |
| 15 N57P-0103                      | Minkštų veislių medžių šakų genėjimas, kai kamieno skersmuo daugiau 24 cm iki 32 cm                                           | 100vnt | 0,43 | 1068,49 | 459,45  |
| 19 H02K-10                        | Minkštų veislių medžių iki 34cm skersmens kelmų rovimas 79kW rautuvu-rinktuvu, duobių užlyg. ir kelmų išvež. iki 300m k9=1.15 | 100vnt | 0,43 | 3505,90 | 1507,54 |
| 23 H06P-1                         | Išrautų kelmų mechanizuotas pakrovimas į autosavivarčius ir išvežimas iki 10 km                                               | vnt.   | 43,0 | 6,65    | 285,95  |
| 24 R61P-0311                      | Supjaustytos medienos išvežimas, pakraunant ir iškraunant kranu, kai medienos transportavimo atstumas 10.00 km                | 100m3  | 0,74 | 1181,11 | 874,02  |
| Skyriuje 1                        |   |        |      |         | 5046,24 |
| Žiniaraštyje 11                   |   |        |      |         | 5046,24 |
| Pridėtinės vertės mokestis 21.00% |   |        |      |         | 1059,71 |
| Iš viso žiniaraštyje 11           |   |        |      |         | 6105,95 |

Sudarė: V.Daiginienė  
/Pavardė/

Nuorašas tikras

SUDERINTA: \_\_\_\_\_ EUR.

TVIRTINU: 9549,61 EUR.

ATSAKINGAS ATSTOVAS \_\_\_\_\_

ATSAKINGAS ATSTOVAS \_\_\_\_\_

2023 M. MĖN. D.

2023 M. MĖN. D.

**LOKALINĖ SĄMATA**

Sudaryta pagal 2022.04 kainas

**Statinių grupė 7VD2203 PĖSČIŲJŲ, DVIRAČIŲ TAKŲ ĮRENGIMO MAŽEIKIŲ MIESTO VIADUKO PER GELEŽINKELĮ PRIEIGOSE, SENAMIESČIO GATVĖSE STATYBOS RANGOS DARBAI - RESPUBLIKOS GATVĖ****Statiny 1 PĖSČIŲJŲ, DVIRAČIŲ TAKŲ ĮRENGIMO MAŽEIKIŲ MIESTO VIADUKO PER GELEŽINKELĮ PRIEIGOSE, SENAMIESČIO GATVĖSE STATYBOS RANGOS DARBAI - RESPUBLIKOS GATVĖ****Žiniaraštis 12 PAPILDOMI DARBAI Nr.3 2022-09-06 sutarties Nr. MS-297 kainomis. Gatvės kelio bortų ir asfalto dangos remontas Respublikos-Vydūno g. sankryžoje**

2023.10.04

Suma žiniaraščiui **9549.61 EUR**

| Sąm.<br>eil.                                                                   | Darbo<br>kodas | Darbų ir išlaidų<br>aprašymai   | Mato<br>vnt | Kiekis | Kaina EUR     |         |
|--------------------------------------------------------------------------------|----------------|---|-------------|--------|---------------|---------|
|                                                                                |                |   |             |        | Vieneto kaina | Iš viso |
| 1 Paruošiamieji darbai                                                         |                |   |             |        |               |         |
| 2                                                                              | H16K-400       | Asfaltbetonio dangos nufrezavimas, h=0-8 cm (hvid. 4 cm)   | 100 m2      | 1,1    | 209,13        | 230,04  |
| 4                                                                              | H06P-1         | Asfalto drožlių išvežimas iki 3 km atstumu   | t           | 10,12  | 3,97          | 40,18   |
| 5                                                                              | N27-40         | Šaligatvių iš betoninių plytelių išardymas k9=1.15   | 100m2       | 0,048  | 154,14        | 7,40    |
| 6                                                                              | R16-50         | Betoninių gatvės bortų demontavimas k9=1,15   | m           | 60,0   | 1,95          | 117,00  |
| 8                                                                              | R16-105        | Šulinių ir kamerų paaukštinimas gelžbetoniniais žiedais, įrengiant "plaukiojančio" tipo liuką, pritaikytą sunkiajai apkrovai k9=1.15                              | vnt.        | 1,0    | 404,14        | 404,14  |
| 25                                                                             | H06P-1         | Statybinių šiukšlių pakrovimas į autosavivarčius ir išvežimas iki 3 km                                                                                            | t           | 17,22  | 9,04          | 155,67  |
| Skyriuje 1                                                                     |                |   |             |        |               | 954,43  |
| 2 Žemės darbai                                                                 |                |   |             |        |               |         |
| 9                                                                              | N57P-1111      | I gr. grunto (augalinio sluoksnio) kasimas 0,5 m3 kaušo talpos ekskavatoriais, pakraunant gruntą į autosavivarčius k9=1.15                                        | t. m3       | 0,0045 | 1692,24       | 7,62    |
| 10                                                                             | N57P-1709      | Iškasto I gr. grunto (augalinio sluoksnio) transportavimas 10 t autosavivarčiais, pakraunant 0,5 m3 kaušo talpos ekskavatoriumi, transportavimo atstumas iki 3 km | t. m3       | 0,0045 | 2897,82       | 13,04   |
| 11                                                                             | N57P-2203      | Vejos plotų padengimas augaliniu gruntu, paskleidžiant gruntą (sluoksnio storis 10.00 cm) k9=1.15                                                                 | 100m2       | 0,45   | 258,24        | 116,21  |
| 12                                                                             | N57P-2204      | Vejos plotų apšėjimas daugiametėmis žolėmis rankiniu būdu k9=1.15                                                                                                 | 100m2       | 0,45   | 29,96         | 13,48   |
| Skyriuje 2                                                                     |                |   |             |        |               | 150,35  |
| 3 Asfalto dangos konstrukcijos įrengimo darbai (važiuojamoji dalis ir nuvažos) |                |   |             |        |               |         |
| 1                                                                              | N57P-3601      | Betono bordiūrų įrengimas ant betono C12/15 h-20cm pagrindo, kai bordiūrai 150x220x1000 mm k9=1.15                                                                | 100m        | 0,6    | 1891,76       | 1135,06 |
| 2                                                                              | 600046         | Betono mišiniai C12/15 h-20cm   | m3          | 6,0    | 85,98         | 515,88  |
| 3                                                                              | N57P-7307      | Sandūros tarp bordiūrų ir gatvės dangos užtaisymas amortizacine (sandinimo) juosta                                                                                | 100m        | 0,6    | 275,61        | 165,37  |
| 8                                                                              | N57P-8101      | Asfaltbetonio išlyginamojo sluoksnio įrengimas iš mišinio AC 16 PN, h=8,0cm k9=1.15                                                                               | t           | 21,12  | 137,98        | 2914,14 |
| 11                                                                             | N57P-3410      | Kelio juodų dangų paviršiaus gruntavimas bitumo emulsija k9=1.15                                                                                                  | t.m2        | 0,11   | 274,83        | 30,23   |
| 12                                                                             | N57P-3225      | Dvisluoksnės kelio dangos viršutinio sluoksnio įrengimas iš viršutinio dangos sluoksnio asfaltbetonio (sluoksnis 4.00 cm storio, klotuvas iki 200 t/h) k9=1.15    | 100m2       | 1,1    | 1676,75       | 1844,43 |
| Skyriuje 3                                                                     |                |   |             |        |               | 6605,11 |


Nuorašas tikras



#### 4 Šaligatvio dangos įrengimo darbai

|             |   |       |       |         |         |
|-------------|---|-------|-------|---------|---------|
| 5 N57P-3502 | Šaligatvio pasluoksnio įrengimas iš dolomito smulkiosios mineralinės medžiagos fr.0/5, sluoksnio storis 3 cm k9=1.15 | 100m2 | 0,048 | 246,01  | 11,81   |
| 8 N57P-3241 | Betono trinkelų su įspėjimo paviršiumi įrengimas rankiniu būdu, užpilant siūles akmens atsijomis k9=1.15             | 100m2 | 0,048 | 3552,97 | 170,54  |
|             | <b>Skyriuje 4</b>   |       |       |         | 182,35  |
|             | <b>Žiniaraštyje 12</b>                                                                                               |       |       |         | 7892,24 |
|             | <b>Pridėtinės vertės mokestis 21.00%</b>                                                                             |       |       |         | 1657,37 |
|             | <b>Iš viso žiniaraštyje 12</b>                                                                                       |       |       |         | 9549,61 |

Sudarė: V.Daiginienė  
/Pavardė/

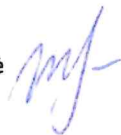

Nuorašas tikras

SUDERINTA: \_\_\_\_\_ EUR.

TVIRTINU: 28974,79 EUR.

ATSAKINGAS ATSTOVAS \_\_\_\_\_

ATSAKINGAS ATSTOVAS \_\_\_\_\_

2023 M. MĖN. D.

2023 M. MĖN. D.

**LOKALINĖ SĄMATA**

Sudaryta pagal 2022.04 kainas

**Statinių grupė 7VD2203 PĖSČIŲJŲ, DVIRAČIŲ TAKŲ ĮRENGIMO MAŽEIKIŲ MIESTO VIADUKO PER GELEŽINKELĮ PRIEIGOSE, SENAMIESČIO GATVĖSE STATYBOS RANGOS DARBAI - RESPUBLIKOS GATVĖ****Statiny 1 PĖSČIŲJŲ, DVIRAČIŲ TAKŲ ĮRENGIMO MAŽEIKIŲ MIESTO VIADUKO PER GELEŽINKELĮ PRIEIGOSE, SENAMIESČIO GATVĖSE STATYBOS RANGOS DARBAI - RESPUBLIKOS GATVĖ****Žiniaraštis 21 PAPILDOMI DARBAI Nr.1 2022-09-06 sutarties Nr. MS-297 kainomis. Lietaus tinklų vamzdžių įrengimas nuo Respublikos g. iki magistralinių tinklų Žemaitės g. ir lietaus tinklų įvadų pajungimas gyventojams**

2023.10.04

Suma žiniaraščiui **28974.79 EUR**

| Sąm<br>eil.                      | Darbo<br>kodas | Darbų ir išlaidų<br>aprašymai   | Mato<br>vnt | Kiekis | Kaina EUR     |         |
|----------------------------------|----------------|---|-------------|--------|---------------|---------|
|                                  |                |   |             |        | Vieneto kaina | Iš viso |
| 1 Paruošiamieji ir ardymo darbai |                |   |             |        |               |         |
| 2 R16-105                        |                | Šulinių ir kamerų paaukštinimas gelžbetoniniais žiedais, įrengiant "plaukiojančio" tipo liuką 40,0 t apkrovai                                 | vnt.        | 1,0    | 388,63        | 388,63  |
|                                  |                | Skysčiuje 1   |             |        |               | 388,63  |
| 2 Žemės darbai                   |                |   |             |        |               |         |
| 1 N57P-1105                      |                | II gr. grunto kasimas mechanizuotai, supilant gruntą vietoje                                                                                  | t. m3       | 0,026  | 1649,42       | 42,88   |
| 2 F1-2-1                         |                | II grupės grunto kasimas rankiniu būdu, supilant gruntą vietoje                                                                               | m3          | 78,8   | 35,01         | 2758,79 |
| 3 N57P-1111                      |                | Grunto kasimas 0,5 m3 kaušo talpos ekskavatoriais, pakraunant gruntą į autosavivarčius, kai gruntas II grupės                                 | t. m3       | 0,223  | 1903,18       | 424,41  |
| 4 N57P-1502                      |                | Tranšėjų užpylimas gruntu iš sankasos 55 kW (75 t. m3 AG) galios buldozeriais, perstumiant gruntą (gruntas II grupės)                         | m3          | 0,2204 | 423,52        | 93,34   |
| 5 N57P-1505                      |                | Tranšėjų užpylimas gruntu rankiniu būdu, kai gruntas II grupės                                                                                | 100m3       | 0,538  | 1103,09       | 593,46  |
|                                  |                | Skysčiuje 2   |             |        |               | 3912,88 |
| 3 Vamzdynų įrengimo darbai       |                |   |             |        |               |         |
| 1 N21P-0111                      |                | Pagrindo iš šalčiui nejautrių medžiagų sluoksnio įrengimas po vamzdynais ir šuliniais, h=0,15 m                                               | m3          | 42,0   | 20,11         | 844,62  |
| 2 N21P-0111                      |                | Šalčiui nejautrių medžiagų sluoksnio įrengimas po vamzdynais, h=0,2-0,5 m                                                                     | m3          | 13,6   | 20,11         | 273,50  |
| 3 N23P-0306                      |                | Gofrotų plastikinių lietaus vandens surinkimo šulinių D600 mm, h=1,0-1,6m su nusodinimo dalimi h=0,3m, įrengimas (kompl.)                     | vnt.        | 1,0    | 137,22        | 137,22  |
| 4 88002001                       |                | Gofrotas plastikinis lietaus surinkimo šulinys d600mm, h=1,0-1,6m su nusodinimo dalimi h=0,3m, komplekte su visomis reikalingomis jungtimis   | kompl.      | 1,0    | 521,61        | 521,61  |
| 5 MN3P-0511                      |                | Gelžbetoninių lietaus vandens šulinių D1000mm, h=1,0-1,8 m įrengimas (kompl.)                                                                 | vnt.        | 1,0    | 1057,90       | 1057,90 |
| 6 N23P-0910                      |                | Kalaus ketaus dangčių 12,5t apkrovai įrengimas                                                                                                | vnt.        | 2,0    | 284,16        | 568,32  |
| 11 N22P-0107                     |                | PVC D315mm (S klasės, perforacija 180*, iš viršaus) plastikinių vamzdžių ir fasoninių dalių klojimas tranšėjoje, kai vamzdžių skersmuo 315 mm | m           | 80,0   | 8,85          | 708,00  |
| 12 88002006                      |                | PVC D315 mm (S klasės, perforacija 180*, iš viršaus) vamzdžiai komplekte su visomis reikiamomis jungtimis                                     | m           | 80,0   | 28,66         | 2292,80 |
|                                  |                | Nuorašas tikras   |             |        |               |         |

Nuorašas tikras



|                                   |   |       |       |         |          |
|-----------------------------------|---|-------|-------|---------|----------|
| 13 N57P-7235                      | Vamzdžių prijungimas prie esamų šulinių, įsikertant į g/b sienutę                                                           | vnt.  | 13,0  | 365,98  | 4757,74  |
| 15 N57P-7235                      | Vamzdžių D315 prijungimas prie esamų šulinių, įsikertant į g/b sienutę                                                      | vnt.  | 1,0   | 365,98  | 365,98   |
| 16 N23P-0503                      | Vamzdžių D315 prijungimas prie esamų šulinių, įsikertant į PVC šulinio sienutę                                              | vnt.  | 1,0   | 234,39  | 234,39   |
| 17 MN8-76                         | Skaldos fr.11/16 prizmės virš perforuotų vamzdžių įrengimas                                                                 | 100m3 | 0,48  | 6869,28 | 3297,25  |
| 18 N27P-66-1                      | Geotekstilės paklojimas virš skaldos sluoksnio                                                                              | 100m2 | 1,36  | 182,58  | 248,31   |
| 19 N22P-0903                      | Vamzdynų užpylimas šalčiui nejautrių medžiagų sluoksniu ekskavatoriumi iki dangos konstrukcijos aukščio, sutankinant gruntą | m3    | 145,1 | 18,93   | 2746,74  |
| 20 N21P-0123                      | Komunikacijų žymėjimo ženklų ant stulpelių įrengimas, kai stulpeliai metaliniai                                             | vnt.  | 2,0   | 72,53   | 145,06   |
| 21 R19-247                        | Vamzdyno vidaus apžiūra, darant vaizdo įrašą                                                                                | 100m  | 2,629 | 267,90  | 704,31   |
| 22 N16P-1407                      | Nuotekų vamzdynų hidraulinis bandymas (lietaus nuotekų)                                                                     | 100m  | 2,629 | 100,81  | 265,03   |
| 23 N22P-0705                      | Vamzdynų iki 400 mm skersmens praplovimas be dezinfekcijos                                                                  | 100m  | 2,629 | 180,99  | 475,82   |
| Skyriuje 3                        |   |       |       |         | 19644,60 |
| Žiniaraštyje 21                   |   |       |       |         | 23946,11 |
| Pridėtinės vertės mokestis 21.00% |   |       |       |         | 5028,68  |
| Iš viso žiniaraštyje 21           |   |       |       |         | 28974,79 |

Sudarė: V.Daiginienė  
/Pavardė/

Nuorašas tikras

SUDERINTA: \_\_\_\_\_ EUR.

TVIRTINU: 12646,75 EUR.

ATSAKINGAS ATSTOVAS \_\_\_\_\_

ATSAKINGAS ATSTOVAS \_\_\_\_\_

2023 M. MĖN. D.

2023 M. MĖN. D.

**LOKALINĖ SĄMATA**

Sudaryta pagal 2023.04 kainas

Statinių grupė 7VD2203 PĖSČIŲJŲ, DVIRAČIŲ TAKŲ ĮRENGIMO MAŽEIKIŲ MIESTO VIADUKO PER GELEŽINKELĮ PRIEIGOSE, SENAMIESČIO GATVĖSE STATYBOS RANGOS DARBAI - RESPUBLIKOS GATVĖ

Statinsys 1 PĖSČIŲJŲ, DVIRAČIŲ TAKŲ ĮRENGIMO MAŽEIKIŲ MIESTO VIADUKO PER GELEŽINKELĮ PRIEIGOSE, SENAMIESČIO GATVĖSE STATYBOS RANGOS DARBAI - RESPUBLIKOS GATVĖ

Žiniaraštis 22 PAPILDOMI DARBAI Nr.1 - NAUJI ĮKAINIAI. Lietaus tinklų vamzdžių įrengimas nuo Respublikos g. iki magistralinių tinklų Žemaitės g. ir lietaus tinklų įvadų pajungimas gyventojams

2023.10.04

Suma žiniaraščiui 12646.75 EUR

| Sąm.<br>eil. | Darbo<br>kodas | Darbų ir išlaidų<br>aprašymai | Mato<br>vnt | Kiekis | Kaina EUR     |         |
|--------------|----------------|-------------------------------|-------------|--------|---------------|---------|
|              |                |                               |             |        | Vieneto kaina | Iš viso |

**3 Vamzdynų įrengimo darbai**

|                                   |           |   |   |       |        |          |
|-----------------------------------|-----------|---|---|-------|--------|----------|
| 1                                 | N22P-0107 | PVC d110mm (N klasės) vamzdžių klojimas - Plastikinių vamzdžių ir fasoninių dalių klojimas tranšėjoje (be sandūrų sujungimo), kai vamzdžių skersmuo iki 110 mm k9=1.15 | m | 6,5   | 5,03   | 32,70    |
| 2                                 | 88022001  | PVC D110mm (N klasės) plastikiniai vamzdžiai   | m | 6,5   | 4,87   | 31,66    |
| 3                                 | N22P-0107 | PVC d160mm (N klasės) vamzdžių klojimas - Plastikinių vamzdžių ir fasoninių dalių klojimas tranšėjoje (be sandūrų sujungimo), kai vamzdžių skersmuo 125-160 mm k9=1.15 | m | 176,4 | 6,82   | 1203,05  |
| 4                                 | 88022002  | PVC d160mm (N klasės) plastikiniai vamzdžiai   | m | 176,4 | 7,19   | 1268,32  |
| 5                                 | N23P-0503 | Nuotekų vamzdyno prijungimas prie esamų tinklų, vnt. iškertant šulinio sienelę (sausame grunte, kai vamzdžių skersmuo iki 600 mm) k9=1.15                              |   | 27,0  | 293,19 | 7916,13  |
| Skyriuje 3                        |           |   |   |       |        | 10451,86 |
| Žiniaraštyje 22                   |           |   |   |       |        | 10451,86 |
| Pridėtinės vertės mokestis 21.00% |           |   |   |       |        | 2194,89  |
| Iš viso žiniaraštyje 22           |           |   |   |       |        | 12646,75 |

Sudarė: V.Daiginienė  
/Pavardė/

Nuorašas tikras



SUDERINTA: \_\_\_\_\_ EUR.

TVIRTINU: 12681,49 EUR.

ATSAKINGAS ATSTOVAS \_\_\_\_\_

ATSAKINGAS ATSTOVAS \_\_\_\_\_

2023 M. MĖN. D.

2023 M. MĖN. D.

**LOKALINĖ SAMATA**

Sudaryta pagal 2022.04 kainas

Statinių grupė 7VD2202 PĖSČIŲJŲ, DVIRAČIŲ TAKŲ ĮRENGIMO MAŽEIKIŲ MIESTO VIADUKO PER GELEŽINKELĮ PRIEIGOSE, SENAMIESČIO GATVĖSE STATYBOS RANGOS DARBAI - RESPUBLIKOS GATVĖ

Statiny 1 PĖSČIŲJŲ, DVIRAČIŲ TAKŲ ĮRENGIMO MAŽEIKIŲ MIESTO VIADUKO PER GELEŽINKELĮ PRIEIGOSE, SENAMIESČIO GATVĖSE STATYBOS RANGOS DARBAI - RESPUBLIKOS GATVĖ

Žiniaraštis 23 PAPILDOMI DARBAI Nr.2 2022-09-06 sutarties Nr. MS-297 kainomis. Atmosferinio vandens surinkimo įrengimas ties Respublikos g. 53 ir ties Respublikos g.- Maironio g. sankryža (prie parduotuvės); trapų įrengimas ties Respublikos-Maironio g. sankryža ir Respublikos g. 44; g/b šulinio įrengimas Respublikos g. 56

2023.10.04

Suma žiniaraščiui 12681.49 EUR

| Sąm.<br>eil.                     | Darbo<br>kodas | Darbų ir išlaidų<br>aprašymai   | Mato<br>vnt | Kiekis | Kaina EUR     |         |
|----------------------------------|----------------|---|-------------|--------|---------------|---------|
|                                  |                |   |             |        | Vieneto kaina | Iš viso |
| 1 Paruošiamieji ir ardymo darbai |                |   |             |        |               |         |
| 2 R16-105                        |                | Šulinių ir kamerų paaukštinimas gelžbetoniniais žiedais, įrengiant "plaukiojančio" tipo liuką 40,0 t apkrovai                                 | vnt.        | 1,0    | 388,63        | 388,63  |
| Skyriuje 1                       |                |   |             |        |               | 388,63  |
| 2 Žemės darbai                   |                |   |             |        |               |         |
| 1 N57P-1105                      |                | II gr. grunto kasimas mechanizuotai, supilant gruntą vietoje                                                                                  | t. m3       | 0,0104 | 1649,42       | 17,15   |
| 2 F1-2-1                         |                | II grupės grunto kasimas rankiniu būdu, supilant gruntą vietoje                                                                               | m3          | 34,4   | 35,01         | 1204,34 |
| 3 N57P-1111                      |                | Grunto kasimas 0,5 m3 kaušo talpos ekskavatoriais, pakraunant gruntą į autosavarčius, kai gruntas II grupės                                   | t. m3       | 0,0884 | 1903,18       | 168,24  |
| 4 N57P-1502                      |                | Tranšėjų užpylimas gruntu iš sankasos 55 kW (75 t. m3 AG) galios buldozeriais, perstumiant gruntą (gruntas II grupės)                         | t. m3       | 0,0042 | 423,52        | 1,78    |
| 5 N57P-1505                      |                | Tranšėjų užpylimas gruntu rankiniu būdu, kai gruntas II grupės                                                                                | 100m3       | 0,035  | 1103,09       | 38,61   |
| Skyriuje 2                       |                |   |             |        |               | 1430,12 |
| 3 Vamzdynų įrengimo darbai       |                |   |             |        |               |         |
| 1 N21P-0111                      |                | Pagrindo iš šalčiui nejautrių medžiagų sluoksnio įrengimas po vamzdynais ir šuliniais, h=0,15 m                                               | m3          | 7,44   | 20,11         | 149,62  |
| 2 N21P-0111                      |                | Šalčiui nejautrių medžiagų sluoksnio įrengimas po vamzdynais, h=0,2-0,5 m                                                                     | m3          | 3,4    | 20,11         | 68,37   |
| 3 N23P-0306                      |                | Gofruotų plastikinių lietaus vandens surinkimo šulinių D600 mm, h=1,0-1,6m su nusodinimo dalimi h=0,3m, įrengimas (kompl.)                    | vnt.        | 3,0    | 137,22        | 411,66  |
| 4 88002001                       |                | Gofruotas plastikinis lietaus surinkimo šulinys d600mm, h=1,0-1,6m su nusodinimo dalimi h=0,3m, komplekte su visomis reikalingomis jungtimis  | kompl.      | 2,0    | 521,61        | 1043,22 |
| 5 MN3P-0511                      |                | Gelžbetoninių lietaus vandens šulinių D1000mm, h=1,0-1,8 m įrengimas (kompl.)                                                                 | vnt.        | 1,0    | 1057,90       | 1057,90 |
| 6 N23P-0910                      |                | Kalaus ketaus dangčių 12,5t apkrovai įrengimas                                                                                                | vnt.        | 6,0    | 284,16        | 1704,96 |
| 9 N22P-0107                      |                | PVC D250mm (S klasės, perforacija 180°, iš viršaus) plastikinių vamzdžių ir fasoninių dalių klojimas tranšėjoje, kai vamzdžių skersmuo 250 mm | m           | 20,0   | 8,13          | 162,60  |

|                                   |           |   |       |       |         |          |
|-----------------------------------|-----------|---|-------|-------|---------|----------|
| 10                                | 88002005  | PVC D250 mm (S klasės, perforacija 180*, iš viršaus) vamzdžiai komplekte su visomis reikiamomis jungtimis                   | m     | 20,0  | 17,20   | 344,00   |
| 14                                | N23P-0503 | Vamzdžių D250 prijungimas prie esamų šulinių, įsikertant į PVC šulinio sienutę                                              | vnt.  | 2,0   | 234,39  | 468,78   |
| 17                                | MN8-76    | Skaldos fr. 11/16 prizmės virš perforuotų vamzdžių įrengimas                                                                | 100m3 | 0,312 | 6869,28 | 2143,22  |
| 18                                | N27P-66-1 | Geotekstilės paklojimas virš skaldos sluoksnio                                                                              | 100m2 | 1,12  | 182,58  | 204,49   |
| 19                                | N22P-0903 | Vamzdynų užpylimas šalčiui nejautrių medžiagų sluoksniu ekskavatoriumi iki dangos konstrukcijos aukščio, sutankinant gruntą | m3    | 30,4  | 18,93   | 575,47   |
| 20                                | N21P-0123 | Komunikacijų žymėjimo ženklų ant stulpelių įrengimas, kai stulpeliai metaliniai                                             | vnt.  | 3,0   | 72,53   | 217,59   |
| 21                                | R19-247   | Vamzdyno vidaus apžiūra, darant vaizdo įrašą                                                                                | 100m  | 0,2   | 267,90  | 53,58    |
| 22                                | N16P-1407 | Nuotekų vamzdynų hidraulinis bandymas (lietaus nuotekų)                                                                     | 100m  | 0,2   | 100,81  | 20,16    |
| 23                                | N22P-0705 | Vamzdynų iki 400 mm skersmens praplovimas be dezinfekcijos                                                                  | 100m  | 0,2   | 180,99  | 36,20    |
| Skyriuje 3                        |           |   |       |       |         | 8661,82  |
| Žiniaraštyje 23                   |           |   |       |       |         | 10480,57 |
| Pridėtinės vertės mokestis 21.00% |           |   |       |       |         | 2200,92  |
| Iš viso žiniaraštyje 23           |           |   |       |       |         | 12681,49 |

Sudarė: V.Daiginiienė  
/Pavardė/



Nuorašas tikras





SUDERINTA: \_\_\_\_\_ EUR.

TVIRTINU: 3494,96 EUR.

ATSAKINGAS ATSTOVAS \_\_\_\_\_

ATSAKINGAS ATSTOVAS \_\_\_\_\_

2023 M. \_\_\_\_\_ MĖN. \_\_\_\_\_ D.

2023 M. \_\_\_\_\_ MĖN. \_\_\_\_\_ D.



## LOKALINĖ SĄMATA

Sudaryta pagal 2023.04 kainas

Statinių grupė 7VD2203 PĖSČIŲJŲ, DVIRAČIŲ TAKŲ ĮRENGIMO MAŽEIKIŲ MIESTO VIADUKO PER GELEŽINKELĮ PRIEIGOSE, SENAMIESČIO GATVĖSE STATYBOS RANGOS DARBAI - RESPUBLIKOS GATVĖ

Statiny 1 PĖSČIŲJŲ, DVIRAČIŲ TAKŲ ĮRENGIMO MAŽEIKIŲ MIESTO VIADUKO PER GELEŽINKELĮ PRIEIGOSE, SENAMIESČIO GATVĖSE STATYBOS RANGOS DARBAI - RESPUBLIKOS GATVĖ

Žiniaraštis 24 PAPILDOMI DARBAI Nr.2 - NAUJI ĮKAINIAI. Atmosferinio vandens surinkimo įrengimas ties Respublikos g. 53 ir ties Respublikos g.- Maironio g. sankryža (prie parduotuvės); trapų įrengimas ties Respublikos-Maironio g. sankryža ir Respublikos g. 44; g/b šulinio įrengimas Respublikos g. 56

2023.10.04

Suma žiniaraščiui 3494.96 EUR

| Sąm.<br>eil. | Darbo<br>kodas | Darbų ir išlaidų<br>aprašymai | Mato<br>vnt | Kiekis | Kaina EUR     |         |
|--------------|----------------|-------------------------------|-------------|--------|---------------|---------|
|              |                |                               |             |        | Vieneto kaina | Iš viso |

### 3 Vamzdinių įrengimo darbai

|                                   |           |   |        |      |        |         |
|-----------------------------------|-----------|---|--------|------|--------|---------|
| 1                                 | N23P-0306 | Gofruoto plastikinio šulinio d425mm įrengimas - Plastikinių lauko nuotakyno šulinių montavimas, kai šulinių skersmuo daugiau 400 mm iki 500 mm k9=1.15      | vnt.   | 3,0  | 144,35 | 433,05  |
| 2                                 | 88024001  | Gofruotas plastikinis lietaus vandens surinkimo šulinys D425mm, h=1,0-1,6m, komplekte su visomis reikalingomis jungtimis                                    | kompl. | 3,0  | 101,99 | 305,97  |
| 3                                 | N22P-0107 | PVC D200mm vamzdžių klojimas - Plastikinių vamzdžių ir fasoninių dalių klojimas tranšėjoje (be sandūrų sujungimo), kai vamzdžių skersmuo 180-225 mm k9=1.15 | m      | 32,0 | 8,34   | 266,88  |
| 4                                 | 88024002  | PVC D200mm (S klasės, perforacija 180*, iš viršaus) plastikiniai vamzdžiai                                                                                  | m      | 32,0 | 16,86  | 539,52  |
| 5                                 | MN3-183   | Paviršinio vandens nuleistuvo PN-42 įrengimas pakelėje k9=1.15                                                                                              | vnt.   | 2,0  | 412,15 | 824,30  |
| 6                                 | 2900018   | Paviršinio vandens PE nuleistuvai PN-42   | vnt    | 2,0  | 259,34 | 518,68  |
| Skyriuje 3                        |           |   |        |      |        | 2888,40 |
| Žiniaraštyje 24                   |           |   |        |      |        | 2888,40 |
| Pridėtinės vertės mokestis 21.00% |           |   |        |      |        | 606,56  |
| Iš viso žiniaraštyje 24           |           |   |        |      |        | 3494,96 |

Sudarė: V.Daiginienė  
/Pavardė/

Nuorašas tikras

SUDERINTA: \_\_\_\_\_ EUR.

TVIRTINU: 22162,28 EUR.

ATSAKINGAS ATSTOVAS \_\_\_\_\_

ATSAKINGAS ATSTOVAS \_\_\_\_\_

2023 M. MĖN. D.

2023 M. MĖN. D.

**LOKALINĖ SĄMATA**

Sudaryta pagal 2022.04 kainas

Statinių grupė 7VD2203 PĖSČIŲJŲ, DVIRAČIŲ TAKŲ ĮRENGIMO MAŽEIKIŲ MIESTO VIADUKO PER GELEŽINKELĮ PRIEIGOSE, SENAMIESČIO GATVĖSE STATYBOS RANGOS DARBAI - RESPUBLIKOS GATVĖ

Statinyss 1 PĖSČIŲJŲ, DVIRAČIŲ TAKŲ ĮRENGIMO MAŽEIKIŲ MIESTO VIADUKO PER GELEŽINKELĮ PRIEIGOSE, SENAMIESČIO GATVĖSE STATYBOS RANGOS DARBAI - RESPUBLIKOS GATVĖ

Žiniaraštis 25 PAPILDOMI DARBAI Nr.3 - 2022-09-06 sutarties Nr. MS-297 kainomis. Skaldos sluoksnio virš vamzdžio įrengimas; D425 šulinių įrengimas vandens nuvedimui; vandens nuvedimas ties Respublikos g. 38

2023.10.04

Suma žiniaraščiui 22162,28 EUR

| Sąm<br>eil. | Darbo<br>kodas | Darbų ir išlaidų<br>aprašymai | Mato<br>vnt | Kiekis | Kaina EUR     |         |
|-------------|----------------|-------------------------------|-------------|--------|---------------|---------|
|             |                |                               |             |        | Vieneto kaina | Iš viso |

**2 Žemės darbai**

|             |   |       |        |         |         |
|-------------|---|-------|--------|---------|---------|
| 1 N57P-1105 | II gr. grunto kasimas mechanizuotai, supilant gruntą vietoje   | t. m3 | 0,004  | 1649,42 | 6,60    |
| 2 F1-2-1    | II grupės grunto kasimas rankiniu būdu, supilant gruntą vietoje   | m3    | 149,1  | 35,01   | 5219,99 |
| 3 N57P-1111 | Grunto kasimas 0,5 m3 kaušo talpos ekskavatoriais, pakraunant gruntą į autosavivarčius, kai gruntas II grupės                                                               | t. m3 | 0,0342 | 1903,18 | 65,09   |
| 4 N57P-1502 | Tranšėjų užpylimas gruntu iš sankasos 55 kW (75 AG) galios buldozeriais, perstumiant gruntą (gruntas II grupės)                                                             | t. m3 | 0,0097 | 423,52  | 4,11    |
| 5 N57P-1505 | Tranšėjų užpylimas gruntu rankiniu būdu, kai gruntas II grupės   | 100m3 | 0,008  | 1103,09 | 8,82    |
| 5 N57P-1709 | Iškasto II gr. grunto transportavimas 10 t autosavivarčiais, pakraunant 0,5 m3 kaušo talpos ekskavatoriumi, transportavimo atstumas iki 3 km (į išlykį) (susisiekimo dalis) | t. m3 | 0,137  | 3091,37 | 423,52  |
| 6 N1P-0604  | Darbai sąvartoje, atvežant gruntą autosavivarčiais, kai gruntas II grupės k9=1.15 (susisiekimo dalis)                                                                       | t. m3 | 0,137  | 191,48  | 26,23   |

Skyriuje 2

5754,36

**3 Vamzdynų įrengimo darbai**

|              |   |       |       |         |          |
|--------------|---|-------|-------|---------|----------|
| 1 N21P-0111  | Pagrindo iš šalčiui nejautrių medžiagų sluoksnio įrengimas po vamzdynais ir šuliniais, h=0,15 m                             | m3    | 2,75  | 20,11   | 55,30    |
| 5 MN3P-0511  | Geležbetoninių lietaus vandens šulinių D1000mm, h=1,0-1,8 m įrengimas (kompl.)                                              | vnt.  | 1,0   | 1057,90 | 1057,90  |
| 6 N23P-0910  | Kalaus ketaus dangčių 12,5t apkrovai įrengimas                                                                              | vnt.  | 1,0   | 284,16  | 284,16   |
| 13 N57P-7235 | Vamzdžių prijungimas prie esamų šulinių, įsikertant į g/b sienutę                                                           | vnt.  | 1,0   | 365,98  | 365,98   |
| 17 MN8-76    | Skaldos fr.11/16 prizmės virš perforuotų vamzdžių įrengimas                                                                 | 100m3 | 1,49  | 6869,28 | 10235,23 |
| 18 N27P-66-1 | Geotekstilės paklojimas virš skaldos sluoksnio                                                                              | 100m2 | 0,281 | 182,58  | 51,30    |
| 19 N22P-0903 | Vamzdynų užpylimas šalčiui nejautrių medžiagų sluoksniu ekskavatoriumi iki dangos konstrukcijos aukščio, sutankinant gruntą | m3    | 9,7   | 18,93   | 183,62   |
| 20 N21P-0123 | Komunikacijų žymėjimo ženklų ant stulpelių įrengimas, kai stulpeliai metaliniai                                             | vnt.  | 3,0   | 72,53   | 217,59   |
| 21 R19-247   | Vamzdyno vidaus apžiūra, darant vaizdo įrašą                                                                                | 100m  | 0,201 | 267,90  | 53,85    |
| 22 N16P-1407 | Nuotekų vamzdynų hidraulinis bandymas (lietaus nuotekų)                                                                     | 100m  | 0,201 | 100,81  | 20,26    |
| 23 N22P-0705 | Vamzdynų iki 400 mm skersmens praplovimas be dezinfekcijos                                                                  | 100m  | 0,201 | 180,99  | 36,38    |

Skyriuje 3

12561,57

Žiniaraštyje 25

18315,93

Pridėtinės vertės mokestis 21.00%

3846,35

Iš viso žiniaraštyje 25

22162,28

Sudarė: V.Daiginiene  
/Pavardė/

Nuorašas tikras

SUDERINTA: \_\_\_\_\_ EUR.

TVIRTINU: 4217,52 EUR.

ATSAKINGAS ATSTOVAS \_\_\_\_\_

ATSAKINGAS ATSTOVAS \_\_\_\_\_

2023 M. MĖN. D.

2023 M. MĖN. D.

**LOKALINĖ SĄMATA**

Sudaryta pagal 2023.04 kainas

Statinių grupė 7VD2203 PĖSČIŲJŲ, DVIRAČIŲ TAKŲ ĮRENGIMO MAŽEIKIŲ MIESTO VIADUKO PER GELEŽINKELĮ PRIEIGOSE, SENAMIESČIO GATVĖSE STATYBOS RANGOS DARBAI - RESPUBLIKOS GATVĖ

Statiny 1 PĖSČIŲJŲ, DVIRAČIŲ TAKŲ ĮRENGIMO MAŽEIKIŲ MIESTO VIADUKO PER GELEŽINKELĮ PRIEIGOSE, SENAMIESČIO GATVĖSE STATYBOS RANGOS DARBAI - RESPUBLIKOS GATVĖ

Žiniaraštis 26 PAPILDOMI DARBAI Nr.3 - NAUJI ĮKAINIAI. Skaldos sluoksnio virš vamzdžio įrengimas; D425 šulinių įrengimas vandens nuvedimui; vandens nuvedimas ties Respublikos g. 38

2023.10.04

Suma žiniaraščiui 4217.52 EUR

| Sam.<br>eil. | Darbo<br>kodas | Darbų ir išlaidų<br>aprašymai | Mato<br>vnt | Kiekis | Kaina EUR     |         |
|--------------|----------------|-------------------------------|-------------|--------|---------------|---------|
|              |                |                               |             |        | Vieneto kaina | Iš viso |

**3 Vamzdinių įrengimo darbai**

|                                   |           |   |        |      |        |         |
|-----------------------------------|-----------|---|--------|------|--------|---------|
| 1                                 | N23P-0306 | Gofruoto plastikinio šulinio d425mm įrengimas - Plastikinių lauko nuotakyno šulinių montavimas, kai šulinių skersmuo daugiau 400 mm iki 500 mm k9=1.15                            | vnt.   | 3,0  | 144,35 | 433,05  |
| 2                                 | 88024001  | Gofruotas plastikinis lietaus vandens surinkimo šulinys D425mm, h=1,0-1,6m, komplekte su visomis reikalingomis jungtimis                                                          | kompl. | 3,0  | 101,99 | 305,97  |
| 3                                 | 88026001  | Kupolinės grotelės (PVC šuliniui d425mm)   | vnt.   | 3,0  | 294,71 | 884,13  |
| 4                                 | N22P-0107 | PVC D200mm vamzdžių klojimas - Plastikinių vamzdžių ir fasoninių dalių klojimas tranšėjoje (be sandūrų sujungimo), kai vamzdžių skersmuo 180-225 mm k9=1.15                       | m      | 9,1  | 8,34   | 75,89   |
| 5                                 | 88024002  | PVC D200mm (S klasės, perforacija 180*, iš viršaus) plastikiniai vamzdžiai   | m      | 9,1  | 16,86  | 153,43  |
| 6                                 | N22P-0107 | PVC 160mm (N klasės) plastikinių vamzdžių klojimas - Plastikinių vamzdžių ir fasoninių dalių klojimas tranšėjoje (be sandūrų sujungimo), kai vamzdžių skersmuo 125-160 mm k9=1.15 | m      | 11,0 | 6,82   | 75,02   |
| 7                                 | 88026002  | PVC 160mm (N klasės) plastikiniai vamzdžiai   | m      | 11,0 | 7,19   | 79,09   |
| 8                                 | N57P-2301 | Latakų montavimas nuovažoje - Latakų montavimas šlaituose (latakai betoniniai) k9=1.15                                                                                            | m      | 3,5  | 21,35  | 74,73   |
| 9                                 | 260364    | Betoniniai latakai su grotelėmis   | m      | 3,5  | 104,80 | 366,80  |
| 10                                | N23P-0706 | Paviršinio vandens surinkimo sistemos papildomų elementų montavimas (įtekėjimo dėžės) k9=1.15                                                                                     | vnt.   | 1,0  | 15,95  | 15,95   |
| 11                                | 260905    | Įtekėjimo dėžė (komplekte)   | vnt.   | 1,0  | 123,78 | 123,78  |
| 12                                | 890236    | Galinė sienelė latakui (galinis elementas latakui)   | vnt.   | 2,0  | 9,07   | 18,14   |
| 13                                | N23P-0503 | Nuotekų vamzdžio prijungimas prie esamų tinklų, iškertant šulinio sienelę (sausame grunte, kai vamzdžių skersmuo iki 600 mm) k9=1.15                                              | vnt.   | 3,0  | 293,19 | 879,57  |
| Skyriuje 3                        |           |   |        |      |        | 3485,55 |
| Žiniaraštyje 26                   |           |   |        |      |        | 3485,55 |
| Pridėtinės vertės mokestis 21.00% |           |   |        |      |        | 731,97  |
| Iš viso žiniaraštyje 26           |           |   |        |      |        | 4217,52 |

Sudarė: V.Daiginiene  
/Pavardė/


Nuorašas tikras



## Pakeitimas Nr. 1 (VN)

| Eil. Nr. | Darbų pavadinimas                                                              | Mato vnt. | Kiekis TP | Nuoroda į TS | Nevykdomi darbai (-)<br>Papildomi darbai (+) | Galutinis kiekis |
|----------|--------------------------------------------------------------------------------|-----------|-----------|--------------|----------------------------------------------|------------------|
|          | <b>Žemaitės gatvė</b>                                                          |           |           |              |                                              |                  |
|          | <b>1. Paruošiamieji ir ardymo darbai</b>                                       |           |           |              |                                              |                  |
| 16.      | Vamzdyno iš PVC D315 mm (S klasė, perforacija 1800, iš viršaus) įrengimas      | m         | 80,7      | TS 3.3       | 25,2                                         | 105,9            |
| 17.      | Vamzdžių D315 prijungimas prie esamų šulinių, įsikertant į g/b sienutę         | vnt.      | 3         | TS 3.3       | 1                                            | 4                |
| 18.      | Vamzdžių D315 prijungimas prie esamų šulinių, įsikertant į PVC šulinio sienutę | vnt.      | 2         | TS 3.3       | 1                                            | 3                |
| 25.      | Vandens nuleistuvo PN-42 D600 mm, h-1,5 m įrengimas (kompl.)                   | vnt.      | 0         | TS 3.3       | 1                                            | 1                |
| 26.      | Vamzdyno iš PVC D200 mm (N klasė) įrengimas                                    | m         | 0         | TS 3.3       | 0,9                                          | 0,9              |
| 27.      | Vamzdžių D200 prijungimas prie esamų šulinių, įsikertant į PVC šulinio sienutę | vnt.      | 0         | TS 3.3       | 1                                            | 1                |

  
 Nuorašas tikras

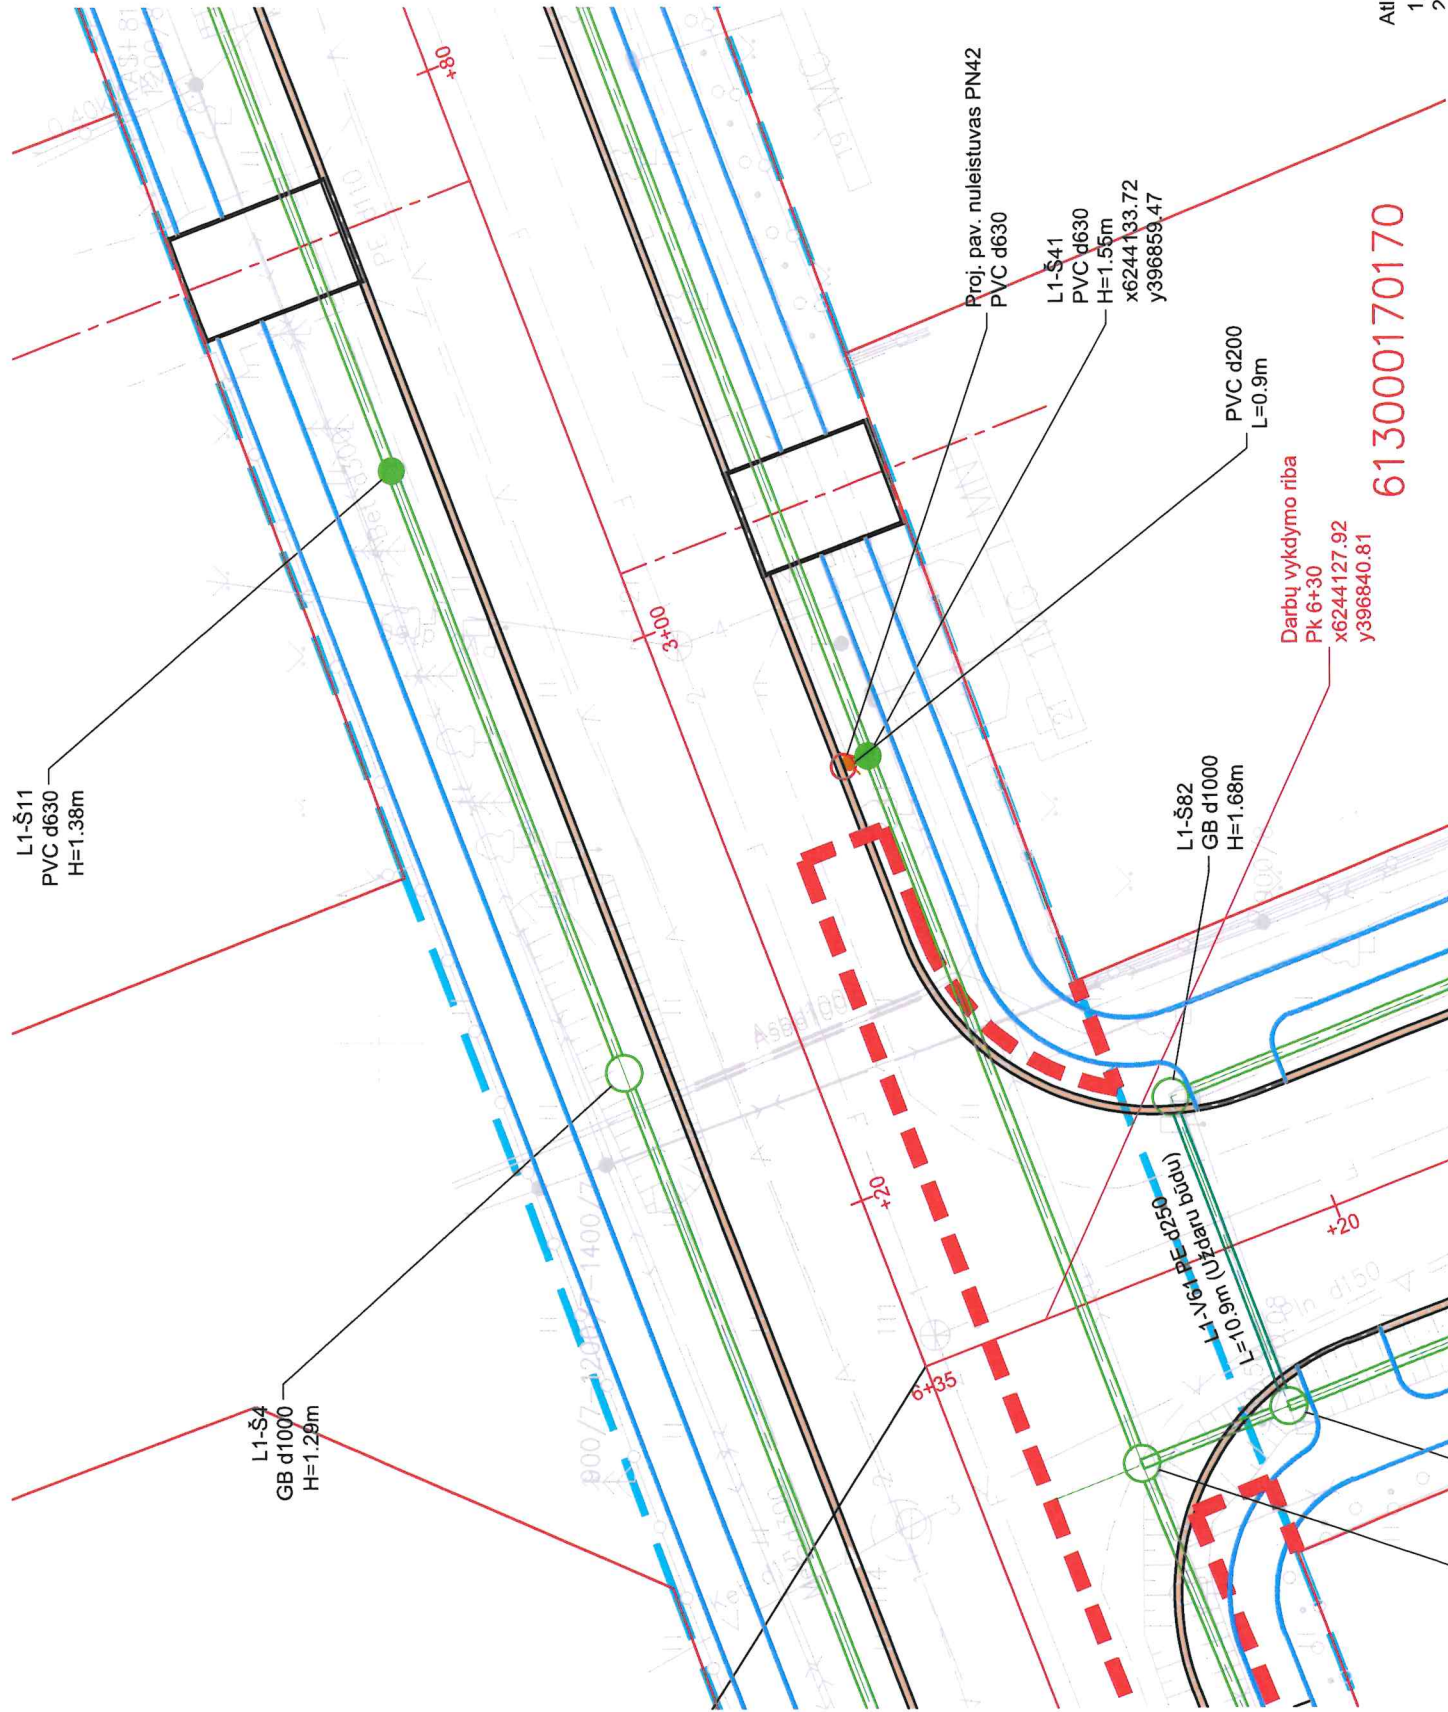

## Pakeitimas Nr. 2 (VN)

| Eil. Nr. | Darbų pavadinimas   | Mato vnt. | Kiekis TP | Nuoroda į TS | mi darbai (-) | Galutinis kiekis | Pastabos        |
|----------|---|-----------|-----------|--------------|---------------|------------------|-----------------|
|          | <b>Respublikos gatvė</b>   |           |           |              |               |                  |                 |
| 1.       | <b>1. Paruošiamieji ir ardymo darbai</b>                                                                                     |           |           |              |               |                  |                 |
| 18.      | Gofruotų plastikinių lietaus vandens surinkimo šulinių D600 mm, h-1,0-1,8 m su nusodinimo dalimi h-0,3 m, įrengimas (kompl.) | vnt.      | 22        | TS 3.3.      | 2             | 24               | Pakeitimas Nr.2 |
| 34.      | Vandens nuleistuvo PN-42 D600 mm, h-1,5 m įrengimas (kompl.)                                                                 | vnt.      | 0         | TS 3.3       | 1             | 1                | Pakeitimas Nr.2 |
| 35.      | Kuploinių grotelių įrengimas                                                                                                 | vnt.      | 0         | TS 3.3       | 1             | 1                | Pakeitimas Nr.2 |
| 36.      | Vamzdyno iš PVC D200 mm (N klasė) įrengimas                                                                                  | m         | 0         | TS 3.3       | 16            | 16               | Pakeitimas Nr.2 |
| 37.      | Vamzdžių D200 prijungimas prie esamų šulinių, įsikertant į PVC šulinio sienutę                                               | vnt.      | 0         | TS 3.3       | 4             | 4                | Pakeitimas Nr.2 |

  
 Nuorašas tikras



613000170090

PVC d315  
L=29.0m

L1-Š75  
GB d1000  
H=1.46m

+80

PVC d200  
L=11.0m

PN42-1  
PVC d630

L1-Š90A  
PVC d630

PVC d200  
L=5.0m

L1-Š90B  
PVC d630

+60

Atlikti pakeitimai:


1. Suprojektuotas paviršinio vandens nuleist
2. Suprojektuotas šulinys su kupolinėmis groi
2. Suprojektuotas šulinys L1-Š90B d630.
3. Pakoreguota griovio vieta Maironio g. kairė
4. Suprojektuotas griovys dešinėje Maironio g.

PVC d315  
L=40.8m

## Pakeitimas Nr. 3 (VN)

| Eil.<br>Nr.              | Darbų pavadinimas   | Mato<br>vnt. | Kiekis<br>TP | Nuoroda į<br>TS | Nevykdomi<br>darbai (-)<br>Papildomi darbai<br>(+) |
|--------------------------|---|--------------|--------------|-----------------|----------------------------------------------------|
| <b>Respublikos gatvė</b> |   |              |              |                 |                                                    |
|                          | <b>3. Vamzdynų įrengimo darbai</b>                                                                                           | —            |              | —               |                                                    |
| 18.                      | Gofruotų plastikinių lietaus vandens surinkimo šulinių D600 mm, h-1,0-1,8 m su nusodinimo dalimi h-0,3 m, įrengimas (kompl.) | vnt.         | 22           | TS 3.3.         | 1                                                  |

  
 Nuorašas tikras

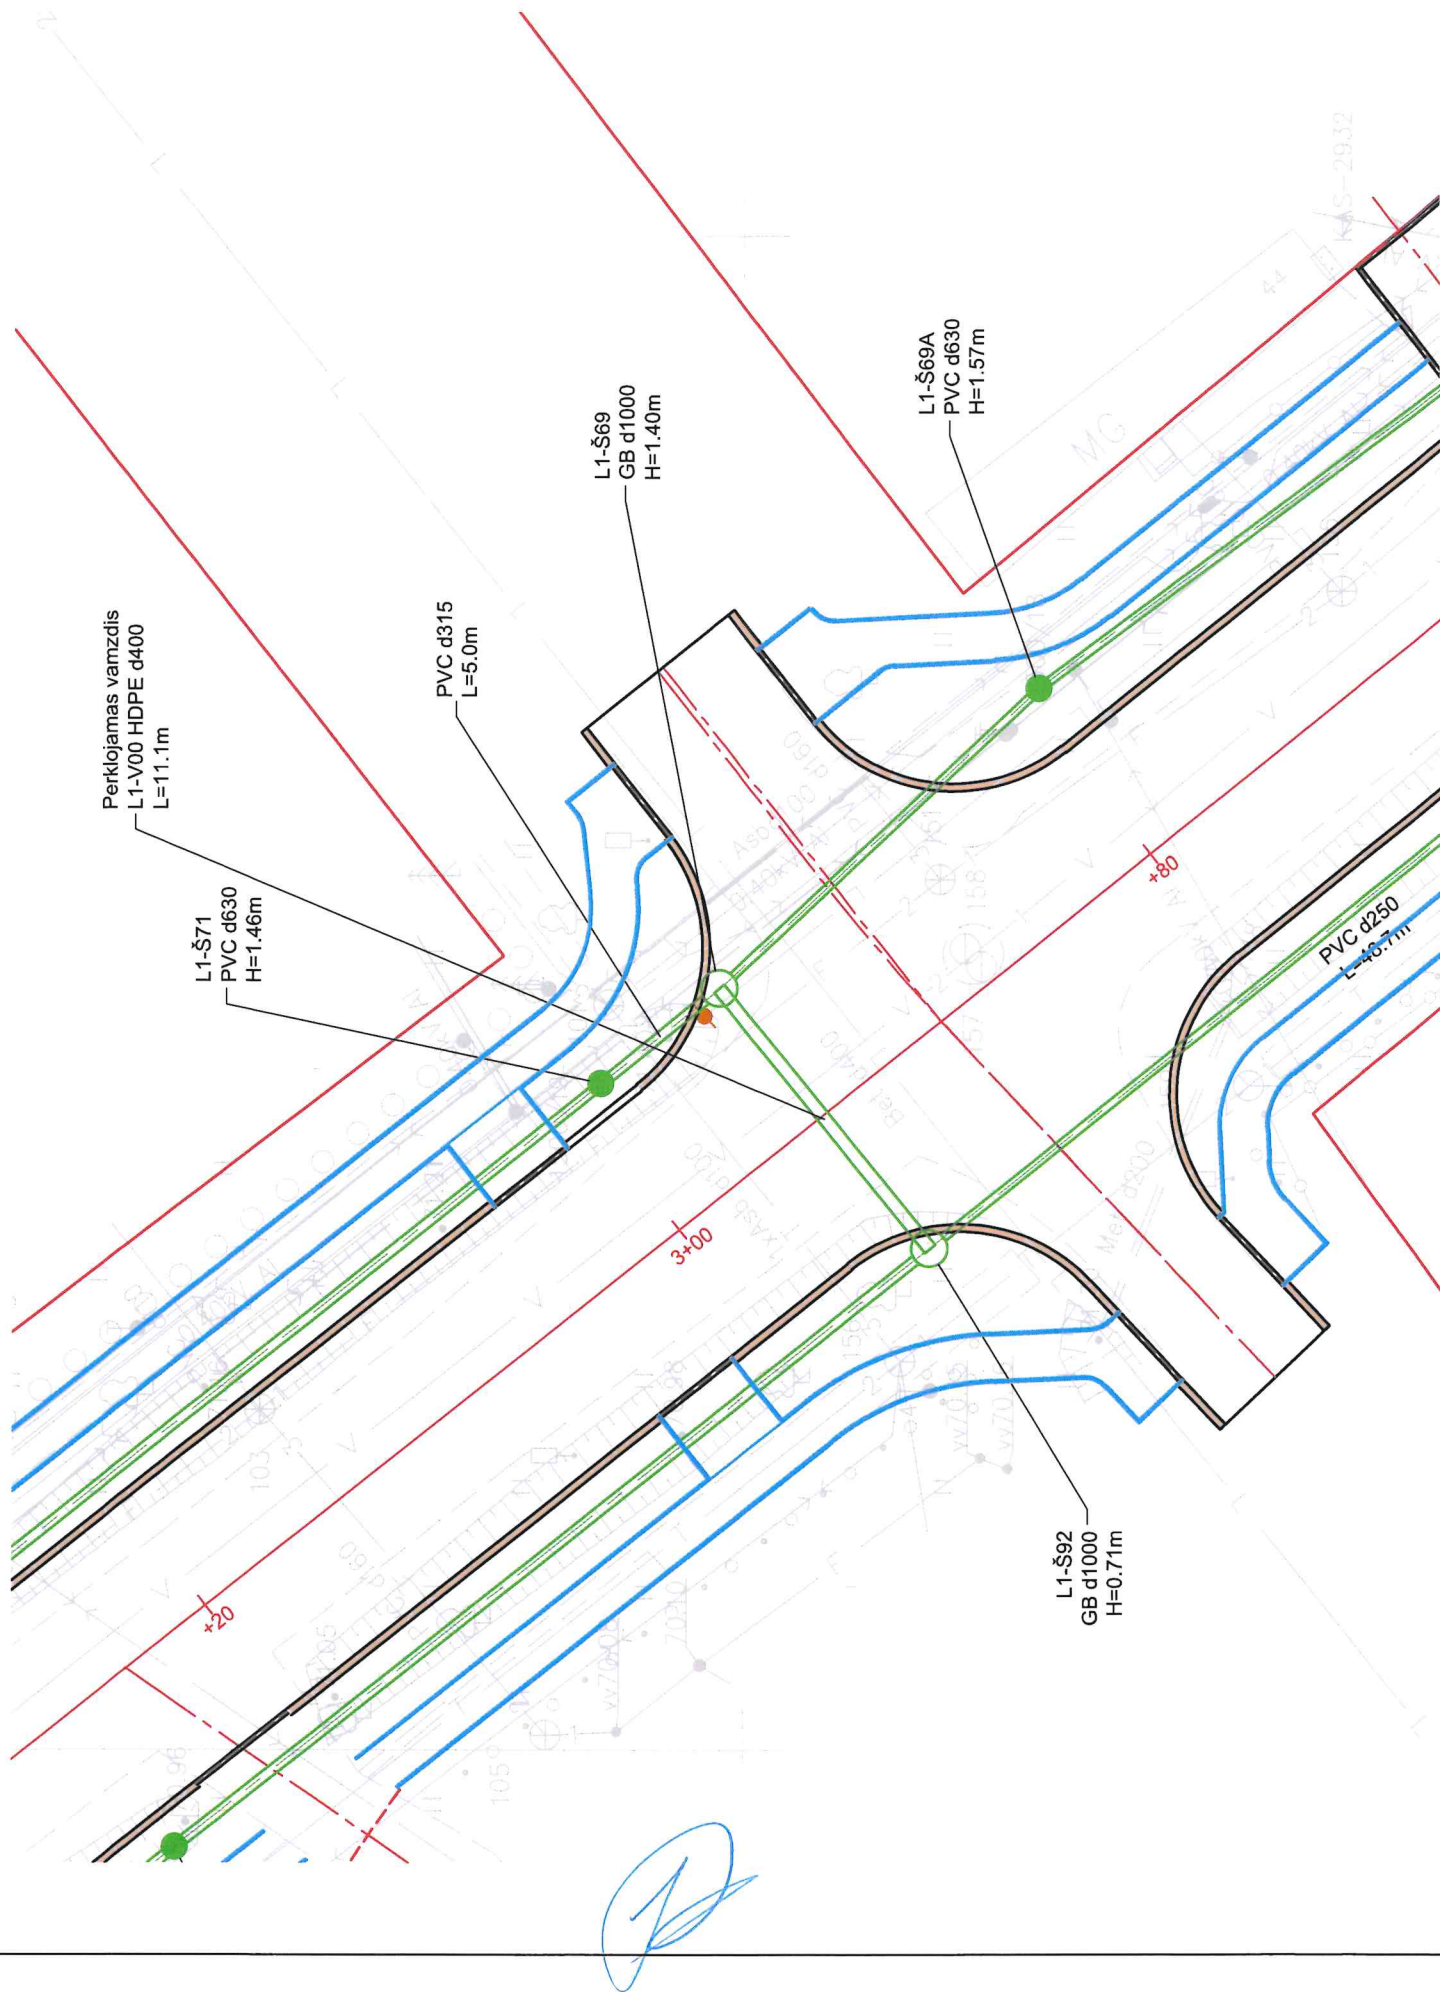



## Pakeitimas Nr. 4 (VN)

| Eil. Nr. | Darbų pavadinimas   | Mato vnt. | Kiekis TP | Nuoroda į TS | Nevykdomi darbai (-)<br>Papildomi darbai (+) |
|----------|---|-----------|-----------|--------------|----------------------------------------------|
|          | <b>Respublikos gatvė</b>                                                                                              |           |           |              |                                              |
|          | <b>3. Vamzdynų įrengimo darbai</b>                                                                                    | —         |           | —            |                                              |
| 19.      | Gelžbetoninių lietaus vandens šulinių D1000 mm, h-1,0-1,8 m įrengimas (kompl.)                                        | vnt.      | 19        | TS 3.3.      | 1                                            |
| 35.      | Kupolinių grotelių įrengimas                                                                                          | vnt.      | 0         | TS 3.3       | 2                                            |
| 36.      | Vamzdyno iš PVC D200 mm (N klasė) įrengimas                                                                           | m         | 0         | TS 3.3       | 5                                            |
| 38.      | Gofruotų plastikinių lietaus vandens surinkimo šulinių D425 mm, h-1,2 m, su kupolinėmis grotelėmis įrengimas (kompl.) | vnt.      | 0         | TS 3.3.      | 2                                            |
| 39.      | Vamzdynų užpylimas skalda, suformuojant daubas                                                                        | m3        | 0         | TS 3.3.      | 137                                          |


Nuorašas tikras

**Vamzdynų užpylimas skalda, suformuojant daubas, žiniaraštis  
Respublikos g.**


| vieta   |           |        | ilgis, m | plotis, m | užpylimo<br>aukštis | kiekis, m3    |
|---------|-----------|--------|----------|-----------|---------------------|---------------|
| Pk 0+60 | Pk 1+50   | kairė  | 93       | 1,2       | 0,3                 | 33,48         |
| Pk 0+60 | Pk 1+50   | dešinė | 71       | 1,2       | 0,3                 | 25,56         |
| Pk 2+80 | Baran.g.  | kairė  | 19       |           | 0,5                 | 9,5           |
| Pk 2+80 | Baran.g.  | dešinė | 20       |           | 1                   | 20            |
| Pk 5+10 | Židik. g. | kairė  | 48       |           | 0,4                 | 19,2          |
| Pk 6+30 | Žem. g.   | kairė  | 22       |           | 0,7                 | 15,4          |
| Pk 6+30 | Žem. g.   | dešinė | 20       |           | 0,7                 | 14            |
|         |           |        |          |           |                     |               |
|         |           |        |          |           | <b>VISO:</b>        | <b>137,14</b> |
|         |           |        |          |           |                     |               |
|         |           |        |          |           |                     |               |
|         |           |        |          |           |                     |               |

  
Nuorąsas tikras

Tipinė lietaus nuotekų ir drenažo vamzdžių įrengimo schema M 1:50  
(matmenys m')

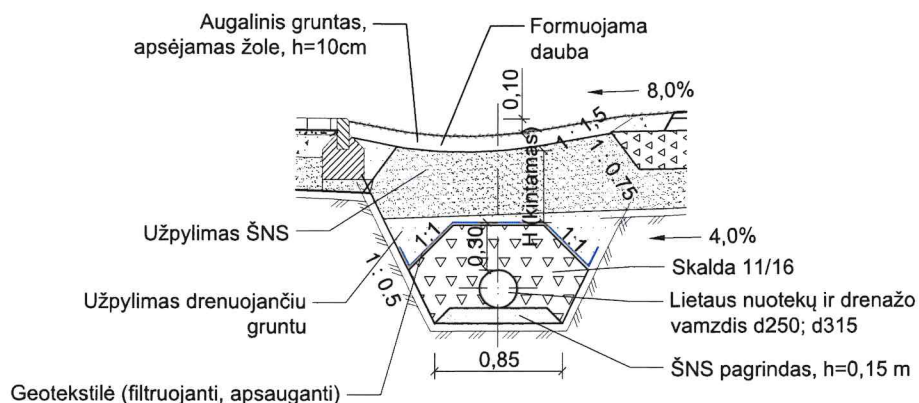

Lietaus nuotekų ir drenažo vamzdžių įrengimo schema M 1:50 (taikoma Respublikos g. Pk 0+62 - Pk 1+42, dešinė, kairė)

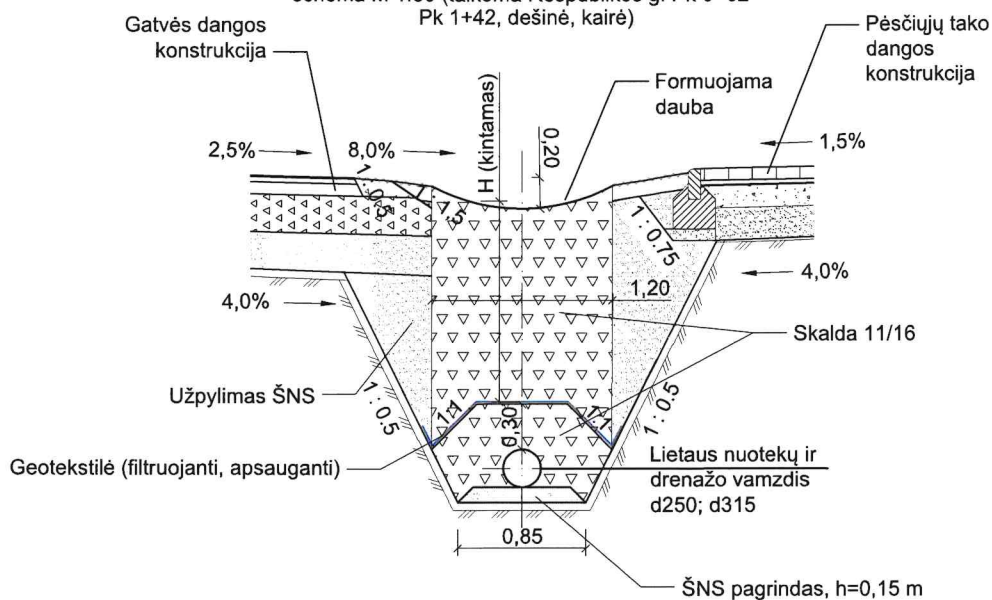

|                            |   |                |  |      |   |  |  |       |      |
|----------------------------|---|----------------|--|------|---|--|--|-------|------|
| Kval.<br>patv.<br>dok. Nr. | <div></div> <div>MB 'Gatvių inžinerija'<br/>Įmonės kodas 303066948,<br/>Margių Sodų 2-oji g. 57, Šiauliai<br/>T +370 603 29003<br/>E gatviuinzinerija@gmail.com</div> |                |  |      | STATINIO PROJEKTO PAVADINIMAS<br><br>Pėsčiųjų, dviračių takų įrengimo Mažeikių miesto viaduko per geležinkelį prieigose, senamiesčio gatvėse: V. Kudirkos, Respublikos, Žemaitės, M. Valančiaus gatvių kapitalinio remonto, nuotekų šalinimo tinklų statybos jose, projektas |  |  |       |      |
| 20265                      | PV   | E. Andriulienė |  | 2023 | DOKUMENTO PAVADINIMAS<br><br>Schemos M 1:50<br>Respublikos g.   |  |  | Laida |      |
| 34258                      | PDV   | E. Andriulienė |  | 2023 |   |  |  | 0     |      |
|                            |   |                |  |      |   |  |  |       |      |
| LT                         | STATYTOJAS IR / (ARBA) UŽSAKOVAS<br><br>Mažeikių rajono savivaldybė   |                |  |      | DOKUMENTO ŽYMUO<br><br>GI2037-DP-VN.B-04V   |  |  | Lapas | Lapų |
|                            | Nuorašas tikras   |                |  |      |   |  |  | 1     | 1    |



| DETALŪS METADUOMENYS                                            |                                                                                   |
|-----------------------------------------------------------------|-----------------------------------------------------------------------------------|
| Dokumento sudarytojas (-ai)                                     | Vygantas Narkus                                                                   |
| Dokumento pavadinimas (antraštė)                                | PAPILDOMŲ DARBŲ AKTAS NR. 1 (Sut. Nr. MS-297 2022-09-06 Respublikos g. Mažeikiai) |
| Dokumento registracijos data ir numeris                         | 2023-10-18 Nr. ŪV6-93                                                             |
| Dokumento gavimo data ir dokumento gavimo registracijos numeris | -                                                                                 |
| Dokumento specifikacijos identifikavimo žymuo                   | ADOC-V1.0                                                                         |
| Parašo paskirtis                                                | Pasirašymas                                                                       |
| Parašą sukūrusio asmens vardas, pavardė ir pareigos             | Vygantas Narkus Statybos direktorius                                              |
| Parašo sukūrimo data ir laikas                                  | 2023-10-17 10:17                                                                  |
| Parašo formatas                                                 | Einamojo galiojimo (XAdES-EPES)                                                   |
| Laiko žymoje nurodytas laikas                                   |                                                                                   |
| Informacija apie sertifikavimo paslaugų teikėją                 | EID-SK 2016                                                                       |
| Sertifikato galiojimo laikas                                    | 2021-08-27 12:58 - 2026-08-26 23:59                                               |
| Parašo paskirtis                                                | Pasirašymas                                                                       |
| Parašą sukūrusio asmens vardas, pavardė ir pareigos             | Kazimieras Stanys Statybos vadovas                                                |
| Parašo sukūrimo data ir laikas                                  | 2023-10-17 10:18                                                                  |
| Parašo formatas                                                 | Einamojo galiojimo (XAdES-EPES)                                                   |
| Laiko žymoje nurodytas laikas                                   |                                                                                   |
| Informacija apie sertifikavimo paslaugų teikėją                 | EID-SK 2016                                                                       |
| Sertifikato galiojimo laikas                                    | 2023-06-15 18:05 - 2028-06-13 23:59                                               |
| Parašo paskirtis                                                | Pasirašymas                                                                       |
| Parašą sukūrusio asmens vardas, pavardė ir pareigos             | Eglė Andriulienė PV, PDV                                                          |
| Parašo sukūrimo data ir laikas                                  | 2023-10-17 13:43                                                                  |
| Parašo formatas                                                 | Einamojo galiojimo (XAdES-EPES)                                                   |
| Laiko žymoje nurodytas laikas                                   |                                                                                   |
| Informacija apie sertifikavimo paslaugų teikėją                 | EID-SK 2016                                                                       |
| Sertifikato galiojimo laikas                                    | 2021-07-09 15:22 - 2026-07-08 23:59                                               |
| Parašo paskirtis                                                | Pasirašymas                                                                       |
| Parašą sukūrusio asmens vardas, pavardė ir pareigos             | JUOZAS ČEKANAČIUS Direktorius                                                     |
| Parašo sukūrimo data ir laikas                                  | 2023-10-18 08:03                                                                  |
| Parašo formatas                                                 | Einamojo galiojimo (XAdES-EPES)                                                   |
| Laiko žymoje nurodytas laikas                                   |                                                                                   |
| Informacija apie sertifikavimo paslaugų teikėją                 | EID-SK 2016                                                                       |
| Sertifikato galiojimo laikas                                    | 2019-02-15 16:59 - 2024-02-14 23:59                                               |
| Parašo paskirtis                                                | Pasirašymas                                                                       |
| Parašą sukūrusio asmens vardas, pavardė ir pareigos             | Rymantas Štakonas Vyriausiasis specialistas                                       |
| Parašo sukūrimo data ir laikas                                  | 2023-10-18 09:51                                                                  |
| Parašo formatas                                                 | Einamojo galiojimo (XAdES-EPES)                                                   |
| Laiko žymoje nurodytas laikas                                   |                                                                                   |
| Informacija apie sertifikavimo paslaugų teikėją                 | EID-SK 2016                                                                       |
| Sertifikato galiojimo laikas                                    | 2023-06-07 14:00 - 2028-06-05 23:59                                               |
| Parašo paskirtis                                                | Pasirašymas                                                                       |
| Parašą sukūrusio asmens vardas, pavardė ir pareigos             | Rymantas Štakonas Vyriausiasis specialistas                                       |
| Parašo sukūrimo data ir laikas                                  | 2023-10-18 09:58                                                                  |
| Parašo formatas                                                 | Einamojo galiojimo (XAdES-EPES)                                                   |

Nuorašas tikras

|   |                                                           |
|---|-----------------------------------------------------------|
| Laiko žymoje nurodytas laikas                                                                        |                                                           |
| Informacija apie sertifikavimo paslaugų teikėją                                                      | EID-SK 2016                                               |
| Sertifikato galiojimo laikas                                                                         | 2023-06-07 14:00 - 2028-06-05 23:59                       |
| Informacija apie būdus, naudotus metaduomenų vientisumui užtikrinti                                  | -                                                         |
| Pagrindinio dokumento priedų skaičius                                                                | 2                                                         |
| Pagrindinio dokumento priedamų dokumentų skaičius                                                    | 0                                                         |
| Priedamo dokumento sudarytojas (-ai)                                                                 | -                                                         |
| Priedamo dokumento pavadinimas (antraštė)                                                            | Respublikos g. sąmatos.pdf                                |
| Priedamo dokumento registracijos data ir numeris                                                     | -                                                         |
| Priedamo dokumento sudarytojas (-ai)                                                                 | -                                                         |
| Priedamo dokumento pavadinimas (antraštė)                                                            | Pakeitimai Respublikos g..pdf                             |
| Priedamo dokumento registracijos data ir numeris                                                     | -                                                         |
| Programinės įrangos, kuria naudojantis sudarytas elektroninis dokumentas, pavadinimas                | EAIS LPP v1.6-SNAPSHOT                                    |
| Informacija apie elektroninio dokumento ir elektroninio (-ių) parašo (-ų) tikrinimą (tikrinimo data) | Tikrinant dokumentą nenustatyta jokių klaidų (2023-10-18) |
| Elektroninio dokumento nuorašo atspausdinimo data ir ją atspausdinęs darbuotojas                     | 2023-10-18 nuorašą suformavo Rymantas Štakonas            |
| Paieškos nuoroda                                                                                     | -                                                         |
| Papildomi metaduomenys                                                                               | -                                                         |

Nuorašas tikras

**Pėsčiųjų, dviračių takų įrengimo Mažeikių miesto viaduko per geležinkelį prieigose,  
senamiesčio gatvėse statybos rangos darbų RESPUBLIKOS g. pirkimo**

**ĮKAINOTAS VEIKLŲ SĄRAŠAS**

| Eil.<br>Nr. | Darbų, paslaugų pavadinimas   | Objekte<br>numatytų<br>darbų<br>kaina Eur<br>be PVM | PVM<br>Eur | Objekte<br>numatytų<br>darbų kaina<br>Eur su<br>PVM |
|-------------|---|-----------------------------------------------------|------------|-----------------------------------------------------|
| <b>I.</b>   | <b>Darbo projektas</b>   | 7000,00                                             | 1470,00    | 8470,00                                             |
| <b>II.</b>  | <b>Susisiekimo komunikacijos:</b>   |                                                     |            |                                                     |
| II.1.       | Paruošiamieji darbai (nužymėjimas, a/b dangos frezavimas, ardymo darbai, šulinių paaukštinimas, kabelių apsaugos vamzdžiai, medžių ir krūmų kirtimas, atliekų išvežimas).                                | 106810,79                                           | 22430,27   | 129241,06                                           |
| II.2.       | Žemės darbai.   | 27772,18                                            | 5832,15    | 33604,33                                            |
| II.3.       | Dangos konstrukcijos darbai (važiuojamoji dalis ir nuovažos).   | 325431,43                                           | 68340,60   | 393772,03                                           |
| II.4.       | Dangos konstrukcijos įrengimo darbai (šaligatviai: šaligatvio bortai, pagrindai, betono trinkelų danga).                                                                                                 | 100655,37                                           | 21137,63   | 121793,00                                           |
| II.5.       | Kiti darbai (ženklai, horizontalus ženklinimas, medžiai, krūmai, suolai, šiukšliadėžės).   | 19977,01                                            | 4195,17    | 24172,18                                            |
| <b>III.</b> | <b>Vandentiekio ir nuotekų šalinimo darbai:</b>   |                                                     |            |                                                     |
| III.1.      | Paruošiamieji ir žemės darbai.   | 60025,06                                            | 12605,26   | 72630,32                                            |
| III.2.      | Vamzdynų įrengimo darbai.   | 192929,39                                           | 40515,17   | 233444,56                                           |
| <b>IV.</b>  | <b>Elektros (gatvės apšvietimo) tinklai:</b>   |                                                     |            |                                                     |
| IV.1.       | Gatvės apšvietimo tinklų įrengimas.   | 21785,99                                            | 4575,06    | 26361,05                                            |
| IV.2.       | Medžiagos ir gaminiai   | 42727,80                                            | 8972,84    | 51700,64                                            |
| <b>V.</b>   | <b>Išpildomosios dokumentacijos pateikimas:<br/>geodezinių nuotraukų ir kadastrinių matavimų<br/>bylos su patikra parengimas</b>                                                                         | 1000,00                                             | 210,00     | 1210,00                                             |
| <b>VI.</b>  | <b>Papildomi darbai</b>   |                                                     |            |                                                     |
| VI.1        | PAPILDOMI DARBAI Nr.1 2022-09-06 sutarties Nr. MS-297 kainomis. Medžių šalinimas   | 5046,24                                             | 1059,71    | 6105,95                                             |
| VI.2        | PAPILDOMI DARBAI Nr.3 2022-09-06 sutarties Nr. MS-297 kainomis. Gatvės kelio bortų ir asfalto dangos remontas Respublikos-Vydūno g. sankryžoje                                                           | 7892,24                                             | 1657,37    | 9549,61                                             |
| VI.3        | PAPILDOMI DARBAI Nr.1 2022-09-06 sutarties Nr. MS-297 kainomis. Lietaus tinklų vamzdžių įrengimas nuo Respublikos g. iki magistralinių tinklų Žemaitės g. ir lietaus tinklų įvadų pajungimas gyventojams | 23946,11                                            | 5028,68    | 28974,79                                            |
| VI.4        | PAPILDOMI DARBAI Nr.1 - NAUJI ĮKAINIAI. Lietaus tinklų vamzdžių įrengimas nuo Respublikos g. iki magistralinių tinklų Žemaitės g. ir lietaus tinklų įvadų pajungimas gyventojams                         | 10451,86                                            | 2194,89    | 12646,75                                            |

Nuorašas tikras



|      |   |           |           |            |
|------|---|-----------|-----------|------------|
| VI.5 | PAPILDOMI DARBAI Nr.2 2022-09-06 sutarties Nr. MS-297 kainomis. Atmosferinio vandens surinkimo įrengimas ties Respublikos g. 53 ir ties Respublikos g.- Maironio g. sankryža (prie parduotuvės); trapų įrengimas ties Respublikos-Maironio g. sankryža ir Respublikos g. 44; g/b šulinio įrengimas Respublikos g. 56 | 10480,57  | 2200,92   | 12681,49   |
| VI.6 | PAPILDOMI DARBAI Nr.2 - NAUJI ĮKAINIAI. Atmosferinio vandens surinkimo įrengimas ties Respublikos g. 53 ir ties Respublikos g.- Maironio g. sankryža (prie parduotuvės); trapų įrengimas ties Respublikos-Maironio g. sankryža ir Respublikos g. 44; g/b šulinio įrengimas Respublikos g. 56                         | 2888,40   | 606,56    | 3494,96    |
| VI.7 | PAPILDOMI DARBAI Nr.3 - 2022-09-06 sutarties Nr. MS-297 kainomis. Skaldos sluoksnio virš vamzdžio įrengimas; D425 šulinių įrengimas vandens nuvedimui; vandens nuvedimas Respublikos g. 38   | 18315,93  | 3846,35   | 22162,28   |
| VI.8 | PAPILDOMI DARBAI Nr.3 - NAUJI ĮKAINIAI. Skaldos sluoksnio virš vamzdžio įrengimas; D425 šulinių įrengimas vandens nuvedimui; vandens nuvedimas Respublikos g. 38   | 3485,55   | 731,97    | 4217,52    |
|      | VISO   | 988621,92 | 207610,60 | 1196232,52 |



Statybos direktorius  
Vyntas Markus

[Tiekėjo įgalioto asmens vardas, pavardė, parašas]

Nuorašas tikras

| DETALŪS METADUOMENYS                                                |                                                                                               |
|---------------------------------------------------------------------|-----------------------------------------------------------------------------------------------|
| Dokumento sudarytojas (-ai)                                         | Mažeikių rajono savivaldybės administracija                                                   |
| Dokumento pavadinimas (antraštė)                                    | PAPILDOMAS SUSITARIMAS<br>PRIE 2022-09-06 RANGOS SUTARTIES NR. MS-297                         |
| Dokumento registracijos data ir numeris                             | 2023-10-20 Nr. MS-292                                                                         |
| Dokumento gavimo data ir dokumento gavimo registracijos numeris     | -                                                                                             |
| Dokumento specifikacijos identifikavimo žymuo                       | ADOC-V1.0                                                                                     |
| Parašo paskirtis                                                    | Pasirašymas                                                                                   |
| Parašą sukūrusio asmens vardas, pavardė ir pareigos                 | Jolanta Kekytė Savivaldybės administracijos direktorius                                       |
| Parašo sukūrimo data ir laikas                                      | 2023-10-20 11:30                                                                              |
| Parašo formatas                                                     | Einamojo galiojimo (XAdES-EPES)                                                               |
| Laiko žymoje nurodytas laikas                                       |                                                                                               |
| Informacija apie sertifikavimo paslaugų teikėją                     | ADIC CA-B                                                                                     |
| Sertifikato galiojimo laikas                                        | 2023-04-26 09:49 - 2026-04-25 09:49                                                           |
| Parašo paskirtis                                                    | Registravimas                                                                                 |
| Parašą sukūrusio asmens vardas, pavardė ir pareigos                 | Jurgita Repšienė Vyriausiasis specialistas                                                    |
| Parašo sukūrimo data ir laikas                                      | 2023-10-20 11:42                                                                              |
| Parašo formatas                                                     | Trumpalaikio galiojimo (XAdES-T)                                                              |
| Laiko žymoje nurodytas laikas                                       | 2023-10-20 11:42                                                                              |
| Informacija apie sertifikavimo paslaugų teikėją                     | ADIC CA ECC                                                                                   |
| Sertifikato galiojimo laikas                                        | 2023-07-03 09:51 - 2027-07-02 09:51                                                           |
| Parašo paskirtis                                                    | Pasirašymas                                                                                   |
| Parašą sukūrusio asmens vardas, pavardė ir pareigos                 | Vilmantas Bučius Generalinis direktorius                                                      |
| Parašo sukūrimo data ir laikas                                      | 2023-10-20 15:27                                                                              |
| Parašo formatas                                                     | Einamojo galiojimo (XAdES-EPES)                                                               |
| Laiko žymoje nurodytas laikas                                       |                                                                                               |
| Informacija apie sertifikavimo paslaugų teikėją                     | EID-SK 2016                                                                                   |
| Sertifikato galiojimo laikas                                        | 2019-08-29 13:07 - 2024-08-27 23:59                                                           |
| Parašo paskirtis                                                    | Registravimas                                                                                 |
| Parašą sukūrusio asmens vardas, pavardė ir pareigos                 | Jurgita Repšienė Vyriausiasis specialistas                                                    |
| Parašo sukūrimo data ir laikas                                      | 2023-10-23 08:03                                                                              |
| Parašo formatas                                                     | Trumpalaikio galiojimo (XAdES-T)                                                              |
| Laiko žymoje nurodytas laikas                                       | 2023-10-23 08:03                                                                              |
| Informacija apie sertifikavimo paslaugų teikėją                     | ADIC CA ECC                                                                                   |
| Sertifikato galiojimo laikas                                        | 2023-07-03 09:51 - 2027-07-02 09:51                                                           |
| Informacija apie būdus, naudotus metaduomenų vientisumui užtikrinti | -                                                                                             |
| Pagrindinio dokumento priedų skaičius                               | 2                                                                                             |
| Pagrindinio dokumento pridedamų dokumentų skaičius                  | 0                                                                                             |
| Pridedamo dokumento sudarytojas (-ai)                               | -                                                                                             |
| Pridedamo dokumento pavadinimas (antraštė)                          | PAPILDOMŲ DARBŲ AKTAS NR. 1 Israsas (Sut. Nr. MS-297 2022-09-06 Respublikos g. Mažeikiai).pdf |
| Pridedamo dokumento registracijos data ir numeris                   | -                                                                                             |
| Pridedamo dokumento sudarytojas (-ai)                               | -                                                                                             |
| Pridedamo dokumento pavadinimas (antraštė)                          | ĮKAINOTAS VEIKLŲ SĄRAŠAS-Respublikos gatvė naujas.pdf                                         |
| Pridedamo dokumento registracijos data ir numeris                   | -                                                                                             |