

**PIRMAS SUSITARIMAS
PRIE 2023 M. BIRŽELIO 22 D. RANGOS SUTARTIES NR. 53-81**

2023 m. gruodžio d.

Nr. _____
Lazdijai

Lazdijų rajono savivaldybės administracija, juridinio asmens kodas 188714992, kurios registruota buveinė Vilniaus g. 1, LT-67106 Lazdijai, duomenys apie įstaigą kaupiami ir saugomi Lietuvos Respublikos juridinių asmenų registre, atstovaujama administracijos direktorės Šarūnės Dumbliauskienės, veikiančios pagal Lazdijų rajono savivaldybės administracijos nuostatus, patvirtintus Lazdijų rajono savivaldybės tarybos 2017-02-17 sprendimu Nr. 5TS-763 „Dėl Lazdijų rajono savivaldybės administracijos nuostatų patvirtinimo“, toliau vadinama Užsakovu, ir

UAB „Parama“, juridinio asmens kodas 165108836, kurios registruota buveinė yra Gardino g. 30, 62154 Alytus, duomenys apie įmonę kaupiami ir saugomi Lietuvos Respublikos juridinių asmenų registre, atstovaujama generalinio direktoriaus Kastyčio Nauckūno, veikiančio pagal įmonės įstatus (toliau - Rangovas),

toliau vadinami „Šalimis“, o kiekvienas atskirai – „Šalimi“, vadovaudamosi Lietuvos Respublikos viešųjų pirkimų įstatymo 89 straipsnio 1 dalies 2 punktu ir 2023 m. birželio 22 d. Rangos sutarties Nr. 53-81 10.4.1 ir 10.4.2 papunkčiais, dėl darbų vykdymo metu atsiradusio poreikio atlikti papildomus darbus, kurių Užsakovas negalėjo numatyti iš anksto: 1. išardžius kelio atitvarus paaiškėjo jų būklė: susikraipę statramsčiai, surūdiję, todėl nebūtų užtikrinamas jų tinkamas funkcionavimas. 2. Atsižvelgta į gyventojų prašymus ir prieš išvažiavimą į pagrindinę gatvę praplatinta asfalto danga, taip išsprendžiama lietaus nuotekų nubėgimas, išvengiama kelio kelkraščių išplovimų, užtikrinamas tinkamas pravažiavimas ir prasilenkimas su žemės ūkio technika. Remiantis šiomis nenumatytomis aplinkybėmis Šalys sudaro šį susitarimą (toliau – Susitarimas), kuriuo s u s i t a r è:

1. Papildomų darbų vertė:

1.1. Papildomų darbų suma be PVM yra 4367,07 Eur (keturi tūkstančiai trys šimtai šešiasdešimt septyni eurai, septyni centai).

1.2. PVM (21%) yra 917,08 Eur (devyni šimtai septyniolika eurų, aštuoni centai).

1.3. Papildomų paslaugų suma su PVM yra 5284,15 Eur (penki tūkstančiai du šimtai aštuoniasdešimt keturi eurai, penkiolika centų).

2. Papildomame susitarime galioja visos pagrindinės 2023 m. birželio 22 d. Rangos sutarties Nr. 53-81 nuostatos.

3. Susitarimas yra neatskiriama Sutarties dalis.

4. Susitarimas įsigalioja nuo jo pasirašymo dienos.

5. Susitarimo priedai:

5.1. Objekto (vietos) apžiūros aktas Nr. 1.

5.1.1. Suvestinis sąnaudų kiekių žiniaraštis.

5.1.2. Lokalinė sąmata (vykdomi/nevykdomi darbai).

5.1.3. Lietaus surinkimo planas.

6. Šalių rekvizitai ir parašai:

Užsakovas:

Lazdijų rajono savivaldybės administracija

Vilniaus g. 1, LT-67106 Lazdijai

Įstaigos kodas: 188714992

Telefonas: (8 318) 66 141

El. paštas: info@lazdijai.lt

A.s. LT594010042200010051

Luminor Bank AB, banko kodas 40100

Administracijos direktorė

Šarūnė Dumbliauskienė

Rangovas:

UAB „Parama“

Gardino g. 30, LT-62154 Alytus

Įmonės kodas 165108836

Telefonas (8 315) 74 640

El. paštas info@alytausparama.lt

A.s. LT 27 7044 0600 0194 1552

AB SEB bankas, Banko kodas 70440

UAB „Parama“ generalinis direktorius

Kastytis Nauckūnas

A.V.

A.V.



UŽDAROJI AKCINĖ BENDROVĖ „PARAMA“



Lazdijų rajono savivaldybei
Vietinio ūkio skyriui

2023-10-29 Nr.2023/1029E

Užsakovas	Lazdijų rajono savivaldybės administracija
Rangovas	UAB „Parama“
Sutarties Nr. ir data, pavadinimas	2023-06-22, Nr. 53-81, Viešojo pirkimo sutartis
Objekto pavadinimas	Lazdijų r. sav., Noragėlių sen., Seiliūnų k., Pakalnučių g. (Nr. LZ0811) kapitalinio remonto darbai

OBJEKTO (VIETOS) APŽIŪROS AKTAS NR. 1

Data
2023-10-29

I. Komisijos sudėtis

Lazdijų rajono savivaldybės administracijos infrastruktūros plėtros skyriaus vyresn. specialistas Virginijus Blažauskas.

UAB „Gatvių projektavimas“ projektų vadovas Nerijus Juškevičius

UAB „Optimum projektai“ techninės priežiūros vadovė Ineta Jakulienė

UAB „Parama“ statinio statybos vadovas Ernestas Anušauskas.

II. Faktinės aplinkybės- Problema

1. Ties PK 7+32 yra kelio dauba, taip ji numatyta ir projekte, bet nėra pateikta jokio sprendinio, kaip iš šios vietos kairės kelio pusės nuvesti lietaus vandenį. Nes atlydžio metu ir po lietaus vanduo sutekės į gyventojų sklypą ir ten stovės bala ir kenks gyventojui, o dar labiau ir įrengtai kelio konstrukcijai, nes ji bus permirkusi ir dėl to galimai gali atsirasti kelio dangos trūkumų, sėdimų ir kitų nelygumų.
2. Nuo Pk0+05 iki Pk1+30 dp. Projekte numatyta įrengti griovio dugno sutvirtinimą išgrystą akmenimis suformuojant antakėlį vandeniui nuvesti. Kadangi kelkraštis yra suprojektuotas iki akmenų grindinio iš nesurištųjų mišinių. Didelė tikimybė, kad liūties metu nuplaus įrengtus kelkraščius ir paplaus akmenų grindinį, kadangi yra didelis išilginis kelio nuolydis.
3. Projekte numatyti atstatyti esami kelio atitvarai ties pralaida PK 1+31. Tačiau esami kelio atitvarai yra paveikti korozijos ir sulankstyti. Netinkami tolesniam eksploatavimui.



UŽDAROJI AKCINĖ BENDROVĖ „PARAMA“



III. Siūlymas

1. Siūlome nuo Pk. 7+00 iki Pk 7+50 įrengti storesnį AŠAS sluoksnį, kad nesant galimybės nuvesti vandenį iš kelio konstrukcijos, vanduo susikaupytų ir storesnis AŠAS sluoksnis veiktų kaip infiltracinė talpa, kuri esant tinkamoms oro sąlygoms išsidreuos. Pateikiame Naują skersinį profilį (Priedas Nr. 1) ir papildomų kiekių sąmatą (Priedas Nr. 2).
2. Siūlome nuo Pk 0+05 iki Pk 1+30 dešinėje kelio pusėje vietoje nesurišto kelkraščio ir akmenų grindinio griovyje įrengti asfaltuotą kelkraščio dangą ir sutvirtinti griovio dugną asfaltbetonių suformuojant lovelį vandeniui nutekėti. Taip neliks vietos kurią galėtų vandens srautas plauti, o ties pralaida Pk. 1+31 dp. Papildomai įrengiame lietaus šulinį su ketinėmis grotelėmis ir vamzdžiu į griovio dugną, kad atitekėjęs vanduo patektų į šulinį ir įrengtu papildomu vamzdžiu nuvestu į vagos dugną nutektų. Taip neplaudamas kelio šlaito ties pralaida. Pridedamas planas (Priedas Nr. 3)
3. Siūlome netinkamus atitvarus pakeisti naujais.

IV. Priedai

1. Priedas Nr. 1 Pjūvis
2. Priedas Nr. 2 Sąmata
3. Priedas Nr. 3 Planas lietaus surinkimui.

V. Parašai

UAB „Parama“ Statinio statybos vadovas

Ernestas Anušauskas

Lazdijų rajono savivaldybės administracijos infrastruktūros
plėtros skyriaus vyresn. specialistas

Virginijus Blažauskas

UAB „Optimum projektai“ techninės priežiūros vadovė

Ineta Jakulienė

UAB „Gatvių projektavimas“ projektų vadovas


Nerijus Juškevičius



SUVESTINIS SĄNAUDŲ KIEKIŲ ŽINIARAŠTIS

PAPILDOMI DARBAI NUO PK 7+00 IKI 7+50

Poz., eil. Nr.	Pavadinimas ir techninės charakteristikos	Žymuo	Mato vnt.	Kiekis	Pastabos
	1. Žemės sankasos įrengimo darbai				
1.1.	Sankasos grunto kasimas ekskavatoriais iškasose, pakrovimas į autosavivarčius ir išvežimas iki 10 km atstumu	TS-02	m ³	48	
	2. Gatvės pagrindų ir dangos įrengimo darbai				
2.1.	Apsauginio šalčiui atsparaus sluoksnio įrengimas	TS-03	m ³	48	

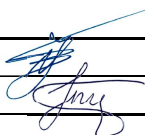A	2023	Pakeitimai statybos metu			
LAIDA	DATA	LAIDOS STATUSAS, KEITIMO PRIEŽASTIS (JEI TAIKOMA)			
PROJEKTUOTOJAS	KVALIFIKACIJĄ PATVIRTINANČIO DOKUMENTO NR.	PAREIGOS	VARDAS, PAVARDĖ	PARAŠAS	
MB „Gatvių projektavimas“	38572	SPV	Nerijus Juškevičius		
	36469	SPDV	Inga Juškevičienė		


NUO Pk 6+60 iki Pk 7+00

VAŽIUOJAMOSIOS DALIES DANGOS KONSTRUKCIJA

Viršutinis dangos sluoksnis iš asfalto mišinio SA 16-4-V6000 tipas C, 5cm

Skaldos pagrindo sluoksnis iš nesurištojo mišinio 0/45, Ev2≥120 MPa.

Apsauginis šalčiui atsparus sluoksnis, Ev2≥100 MPa, ≥ 35 cm

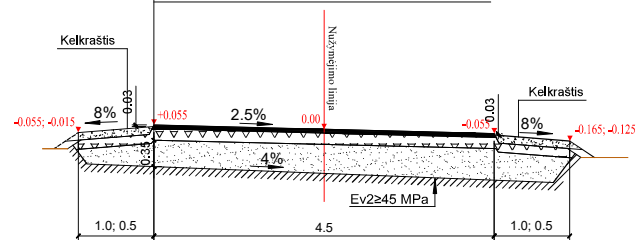


NUO PK 7+00 iki Pk 7+50

VAŽIUOJAMOSIOS DALIES DANGOS KONSTRUKCIJA

Viršutinis dangos sluoksnis iš asfalto mišinio SA 16-4-V6000 tipas C, 5cm

Skaldos pagrindo sluoksnis iš nesurištojo mišinio 0/45, Ev2≥120 MPa.

Apsauginis šalčiui atsparus sluoksnis, Ev2≥100 MPa, ≥ 50 cm

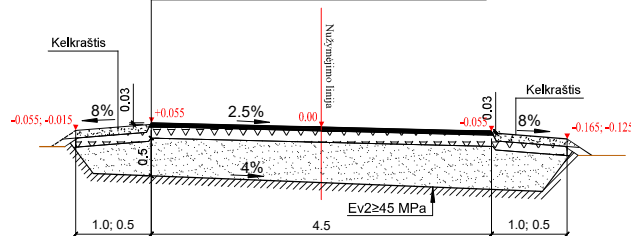


NUO Pk 7+50 iki trasos pabaigos

VAŽIUOJAMOSIOS DALIES DANGOS KONSTRUKCIJA

Viršutinis dangos sluoksnis iš asfalto mišinio SA 16-4-V6000 tipas C, 5cm

Skaldos pagrindo sluoksnis iš nesurištojo mišinio 0/45, Ev2≥120 MPa.

Apsauginis šalčiui atsparus sluoksnis, Ev2≥100 MPa, ≥ 35 cm

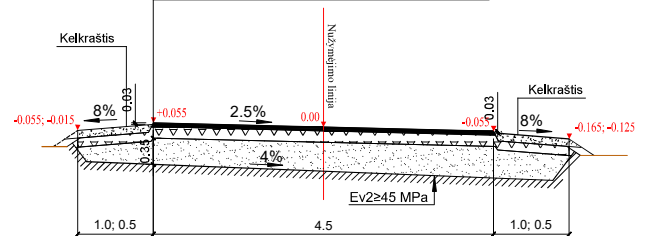

A	2023	Pakeitimai statybos metu
O	2022	Ekspertizei, konkursui, statybos darbams
Laida	Išleidimo data	Laidos statusas, keitimo priežastis (jei taikoma)
		Projekto pavadinimas
		Lazdijų raj. sav. Noragelių sen., Seilidžių k., Pakalniškių g. (sutampnios su keltu Nr. LZ0811) kapitalinio remonto aprašas
38572	S PV	Nerijus Juškevičius
38469	S PDV	Inga Juškevičienė
		Dokumento pavadinimas
		Skersiniai pjūviai M1:50
		A
Statytojas		Lapas Lapų
LT Lazdijų rajono savivaldybė		2202-00-KRA-BD_S_BR-04a 1 1

SUDERINTA: _____ TŪKST.Eur

TVIRTINU: _____ TŪKST.Eur

ATSAKINGAS ATSTOVAS _____

ATSAKINGAS ATSTOVAS _____

2023 M. MĖN. D.

Gen. direktorius Raimondas Juodsnukis

2023 M. MĖN. D.

LOKALINĖ SĄMATA

Statinių grupė **Lazdijų raj. Sav. Noragėlių sen., Seiliūnų k., Pakalnučių g. (sutampančios su keliu Nr. LZ0811) kapitalinis remontas**

Statinsys **Lazdijų raj. Sav. Noragėlių sen., Seiliūnų k., Pakalnučių g. (sutampančios su keliu Nr. LZ0811) kapitalinis remontas**

Žiniaraštis **Bendroji ir susisiekimo dalis**

Sąm. eil.	Darbo kodas	Darbų ir išlaidų aprašymai	Mato vnt	Kiekis	Kaina EUR	
					Vieneto kaina	Iš viso
Nevykdomi darbai						
5 Kelkraščių įrengimo darbai						
1 H16K-374		Kelkraščio sustiprinimas skalda (sluoksniu storis 10.00 cm)	100 m2	- 1,3	588,45	- 764,99
Skyriuje 5						- 764,99
6 Tvirtinimo darbai						
3 R27P-19-2		Smėlio-cemento mišinio pasluoksniu įrengimas (sluoksniu storis 5 cm)	100m2	- 0,7	682,83	- 477,98
4 N57P-2213		Šlaitų tvirtinimas akmenų grindiniu, įrengiant pagrindą (smėlio)	100m2	- 0,7	1145,65	- 801,96
Skyriuje 6						- 1279,94
10 Kiti darbai						
2 N57P-5103		Metallinių vienpusių kelio atitvarų ant metallinių statramsčių įrengimas, įkalant statramsčius (atstumas tarp statramsčių 2,0 m)*esamų atitvarų atstatymas k4=2.420	10m	- 4,50	243,35	- 1095,08
Skyriuje 10						- 1095,08
Papildomai vykdomi darbai						
1 Papildomai darbai						
1 N23-155		400 mm skersmens vamzdžių montavimas k9=1.15	100m	0,07	4725,02	330,75
2 H14K-65		Apvalių d=1.0m normalaus tipo lietaus šulinėlių iš surenkamo gelžbetonio įrengimas (1 m3 g/b) k9=1.15	m3	0,498	1498,27	746,14
Skyriuje 1						1076,89
4 Gatvės pagrindų ir dangos įrengimo darbai						
1 N57P-3101		Šalčiui nejautraus sluoksniu įrengimas iš gamtinio smėlio	100m3	0,25	1287,46	321,87


3 N27P- 13-1	Asfalto viršutinio sluoksnio įrengimas iš minkštojo asfalto SA 16-d-V6000 tipas C (sluoksnis 5.00 cm storio, klotuvas iki 500 t/h)	100m2	2,0	1165,03	2330,06
Skyriuje 4					
10 Kiti darbai					2651,93
1 N57P- 5103	Metalinų vienpusių kelio atitvarų ant metalinų statramsčių įrengimas, įkalant statramsčius (atstumas tarp statramsčių 4,0 m)	10m	3,60	701,73	2526,23
2 N57P- 5103	Metalinų vienpusių kelio atitvarų ant metalinų statramsčių įrengimas, įkalant statramsčius (atstumas tarp statramsčių 1,33 m)	10m	1,60	782,52	1252,03
Skyriuje 10					3778,26
Žiniaraštyje 1					4 367,07
Pridėtinės vertės mokestis 21.00%					917,08
Iš viso žiniaraštyje 1					5 284,15

Sudarė :

/Pavardė/

Techninės tarnybos
vadovė
Jolita Aliulienė



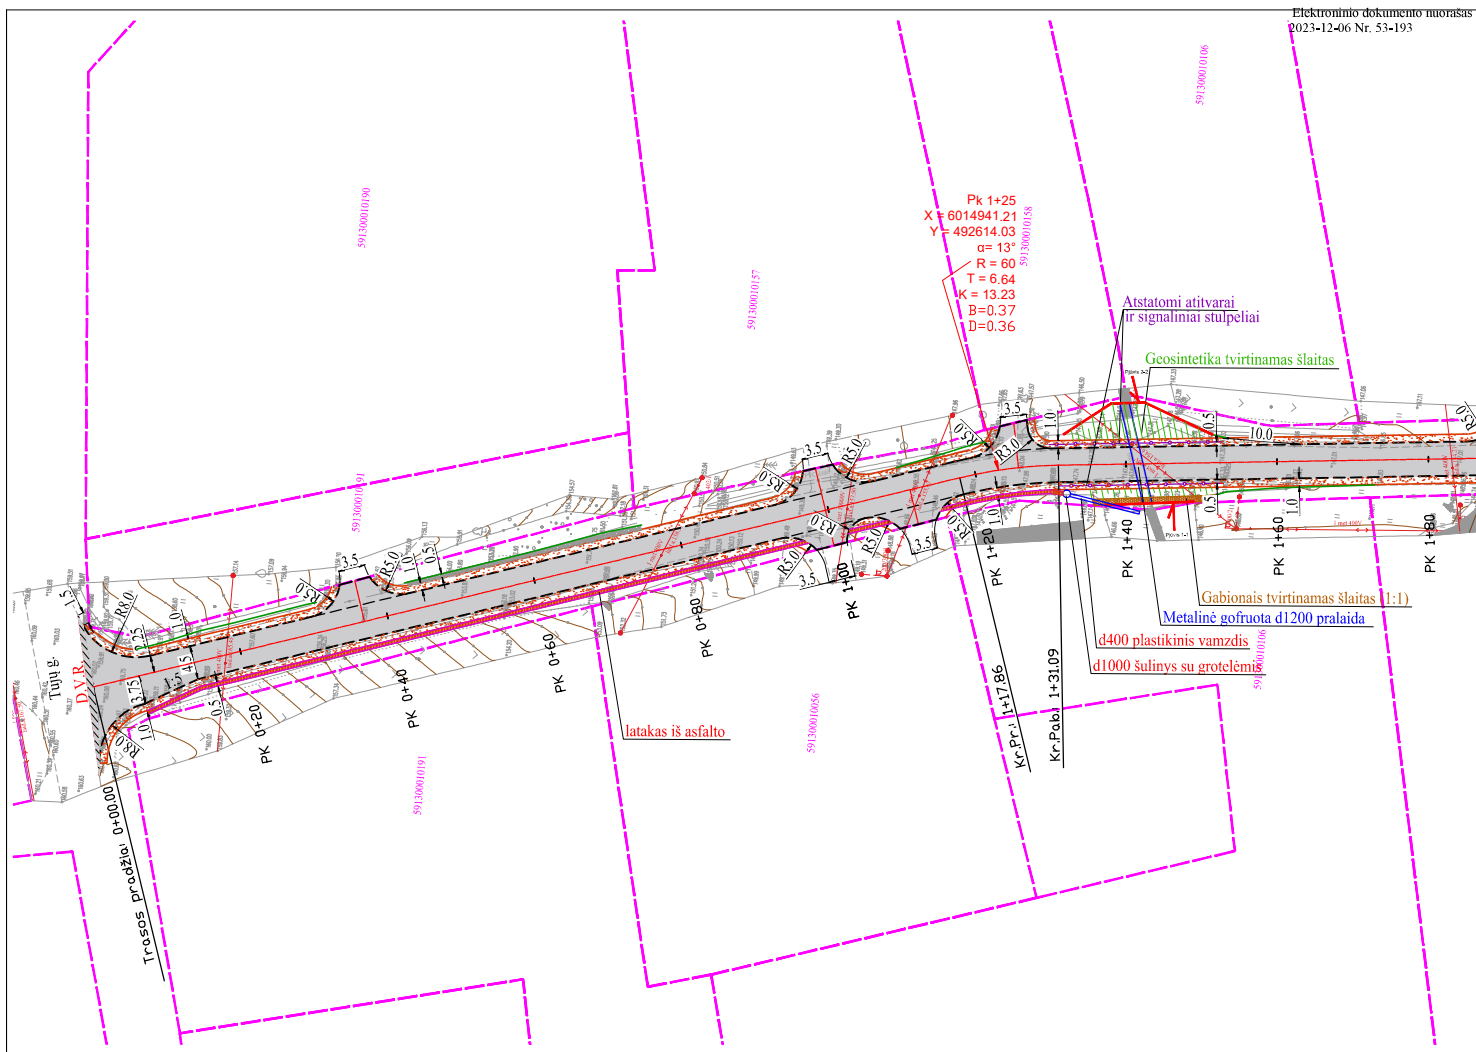

DETALŪS METADUOMENYS	
Dokumento sudarytojas (-ai)	Lazdijų rajono savivaldybės administracija, 67106 Vilniaus 1, Lazdijai, 67106 Lazdijai, Lietuva (2023-12-07 13:38:26)
Dokumento pavadinimas (antraštė)	Pirmas susitarimas prie 2023 m. birželio 22 d. rangos sutarties Nr. 53-81 (Pakalnučių g)
Dokumento rūšys	-
Dokumento registracijos data ir numeris	2023-12-06 Nr. 53-193
Dokumento gavimo data ir dokumento gavimo registracijos numeris	-
Dokumento specifikacijos identifikavimo žymuo	ADOC-V1.0
Parašo paskirtis	Pasirašymas
Parašą sukūrusio asmens vardas, pavardė ir pareigos	Šarūnė Dumbliauskienė, Direktorė
Parašo sukūrimo data ir laikas	2023-12-06 12:59:54 (GMT+02:00)
Parašo formatas	XAdES-T
Laiko žymoje nurodytas laikas	2023-12-06 13:00:06 (GMT+02:00)
Informacija apie sertifikavimo paslaugos teikėją	EID-SK 2016,2.5.4.97=#160e4e545245452d3130373437303133,AS Sertifitseerimiskeskus,EE
Sertifikato galiojimo laikas	2023-06-23 14:19:01–2028-06-21 23:59:59
Parašo paskirtis	Pasirašymas
Parašą sukūrusio asmens vardas, pavardė ir pareigos	Kastytis Nauckūnas, Generalinis direktorius
Parašo sukūrimo data ir laikas	2023-12-06 13:43:16 (GMT+02:00)
Parašo formatas	XAdES-EPES
Laiko žymoje nurodytas laikas	-
Informacija apie sertifikavimo paslaugos teikėją	EID-SK 2016,2.5.4.97=#0c0e4e545245452d3130373437303133,AS Sertifitseerimiskeskus,EE
Sertifikato galiojimo laikas	2019-06-05 10:56:47–2024-06-03 23:59:59
Parašo paskirtis	Registravimas
Parašą sukūrusio asmens vardas, pavardė ir pareigos	dvs.lazdijai.lt/ doclogix, Registratorius
Parašo sukūrimo data ir laikas	2023-12-06 13:55:15 (GMT+02:00)
Parašo formatas	XAdES-EPES
Laiko žymoje nurodytas laikas	-
Informacija apie sertifikavimo paslaugos teikėją	RCSC IssuingCA,VI Registru centras - i.k. 124110246,RCSC,LT
Sertifikato galiojimo laikas	2022-01-13 13:32:10–2025-01-12 13:32:10
Informacija apie būdus, naudotus metaduomenų vientisumui užtikrinti	-
Pagrindinio dokumento priedų skaičius	4
Pagrindinio dokumento pridedamų dokumentų skaičius	-
Programinės įrangos, kuria naudojantis sudarytas elektroninis dokumentas, pavadinimas	DocLogix v12.8.7.0
Informacija apie elektroninio dokumento ir elektroninio (-ių) parašo (-ų) tikrinimą (tikrinimo data)	Tikrinant dokumentą nenustatyta jokių klaidų (2023-12-07 13:38:26)

Elektroninio dokumento nuorašo atspausdinimo data ir ją atspausdinęs darbuotojas	2023-12-07 13:38:26 atspausdino Gitana Slavinskienė
Paieškos nuoroda	-
Papildomi metaduomenys	-