




Mazgas 11

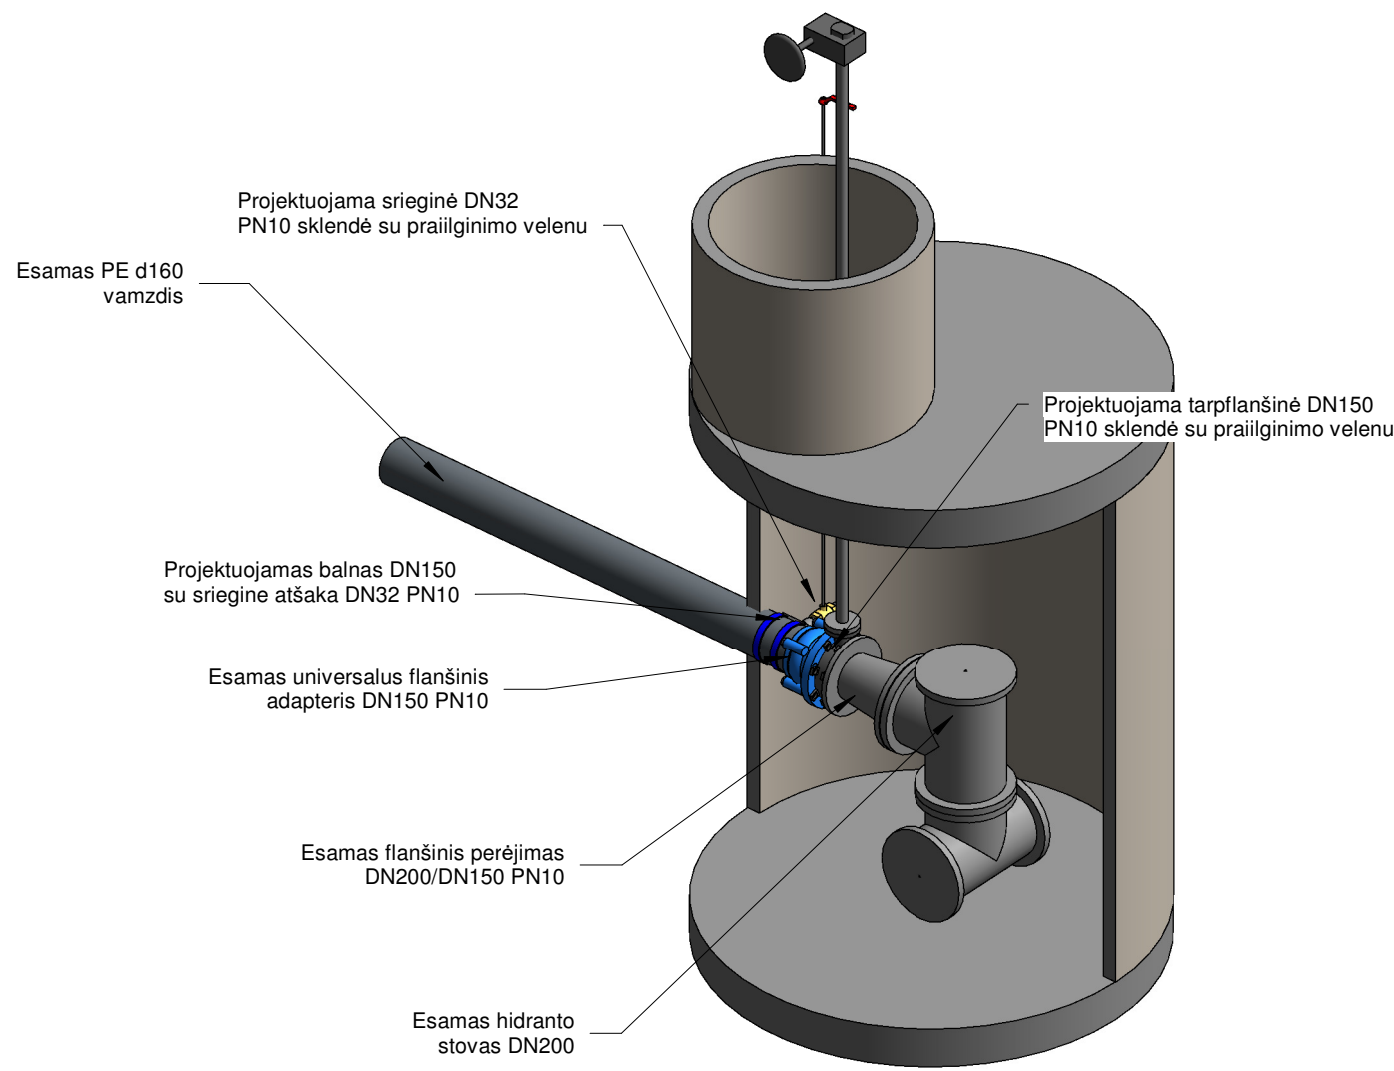


Mazgas 12

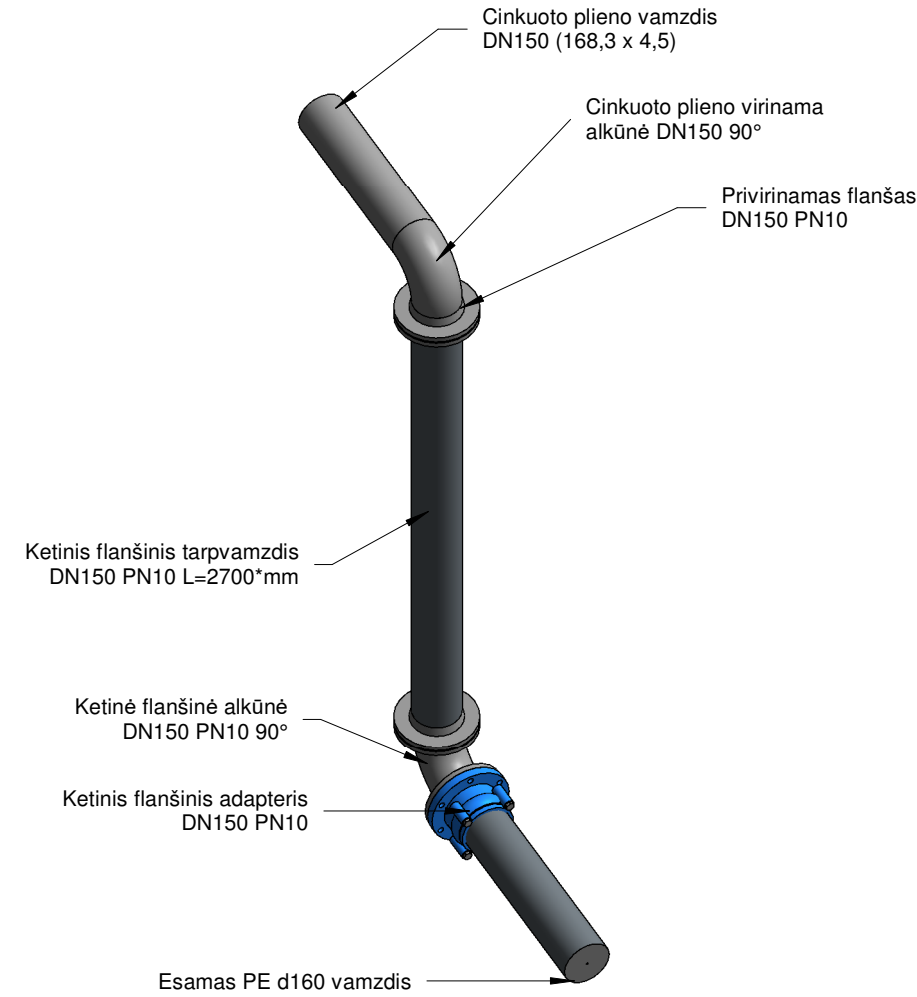


Mazgas 13

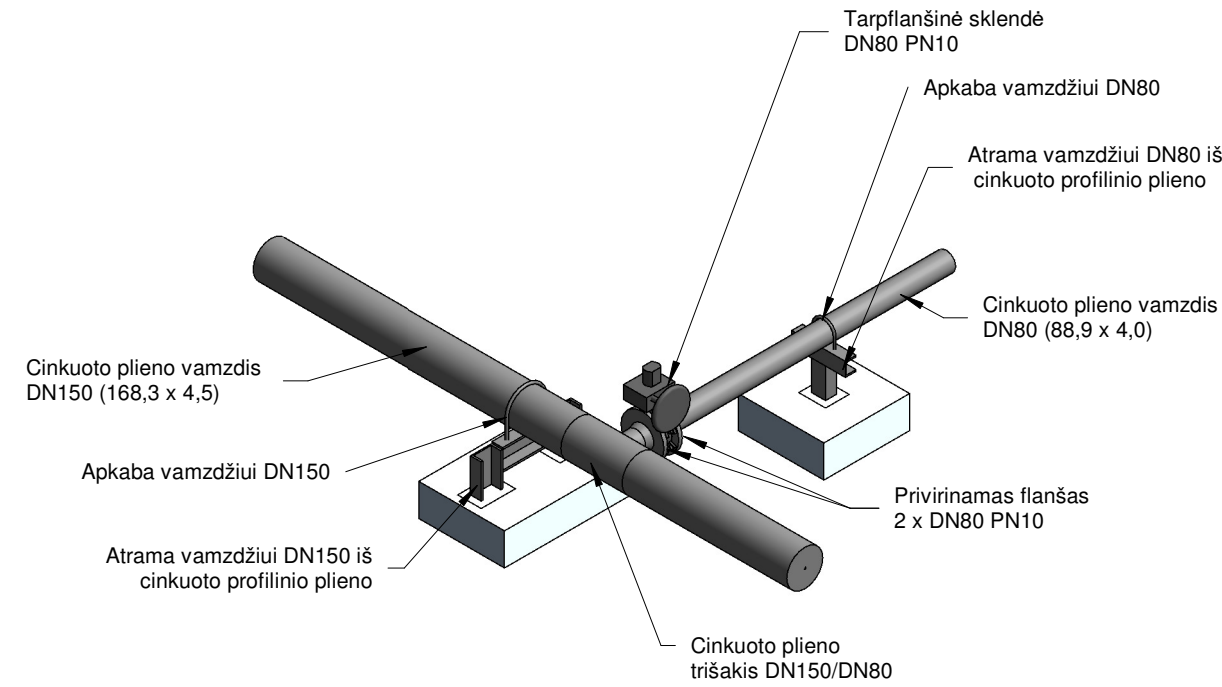


Mazgas 14

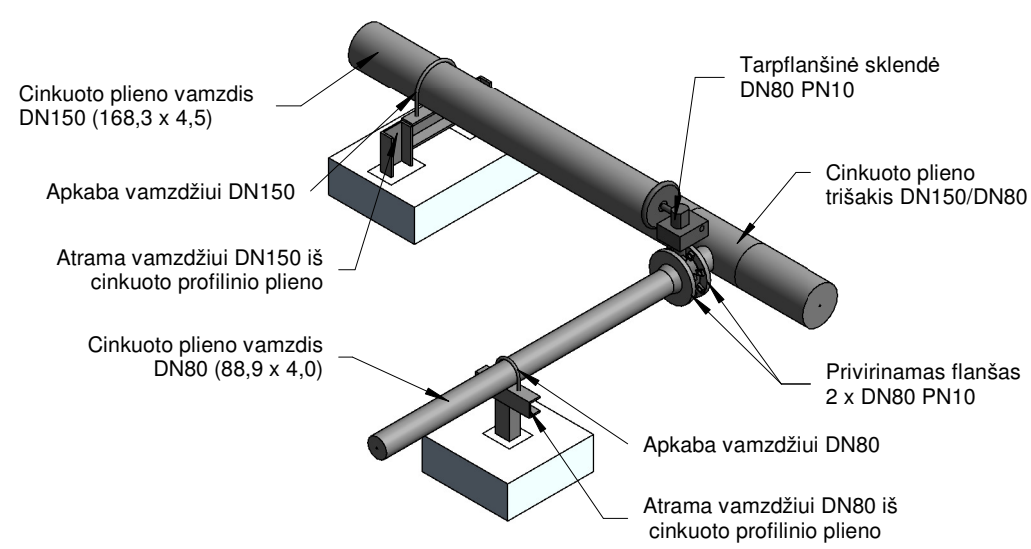


Mazgas 15

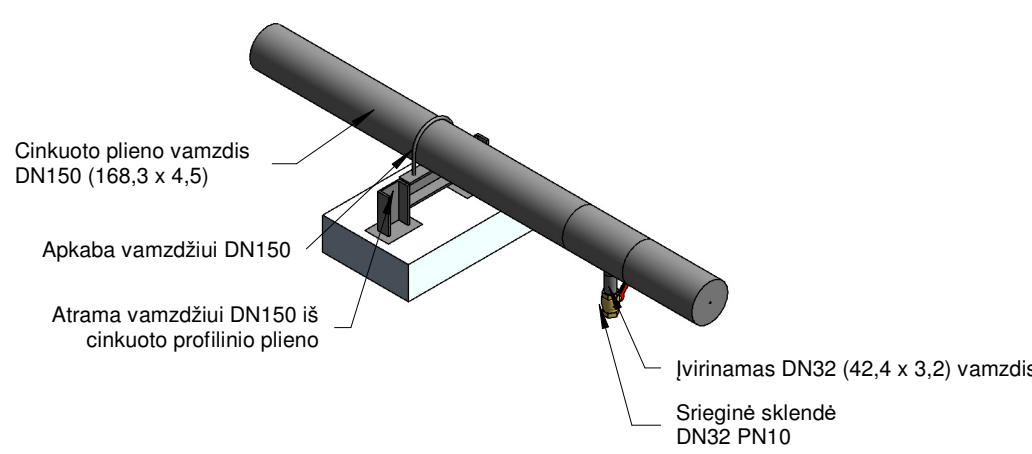


Mazgas 16

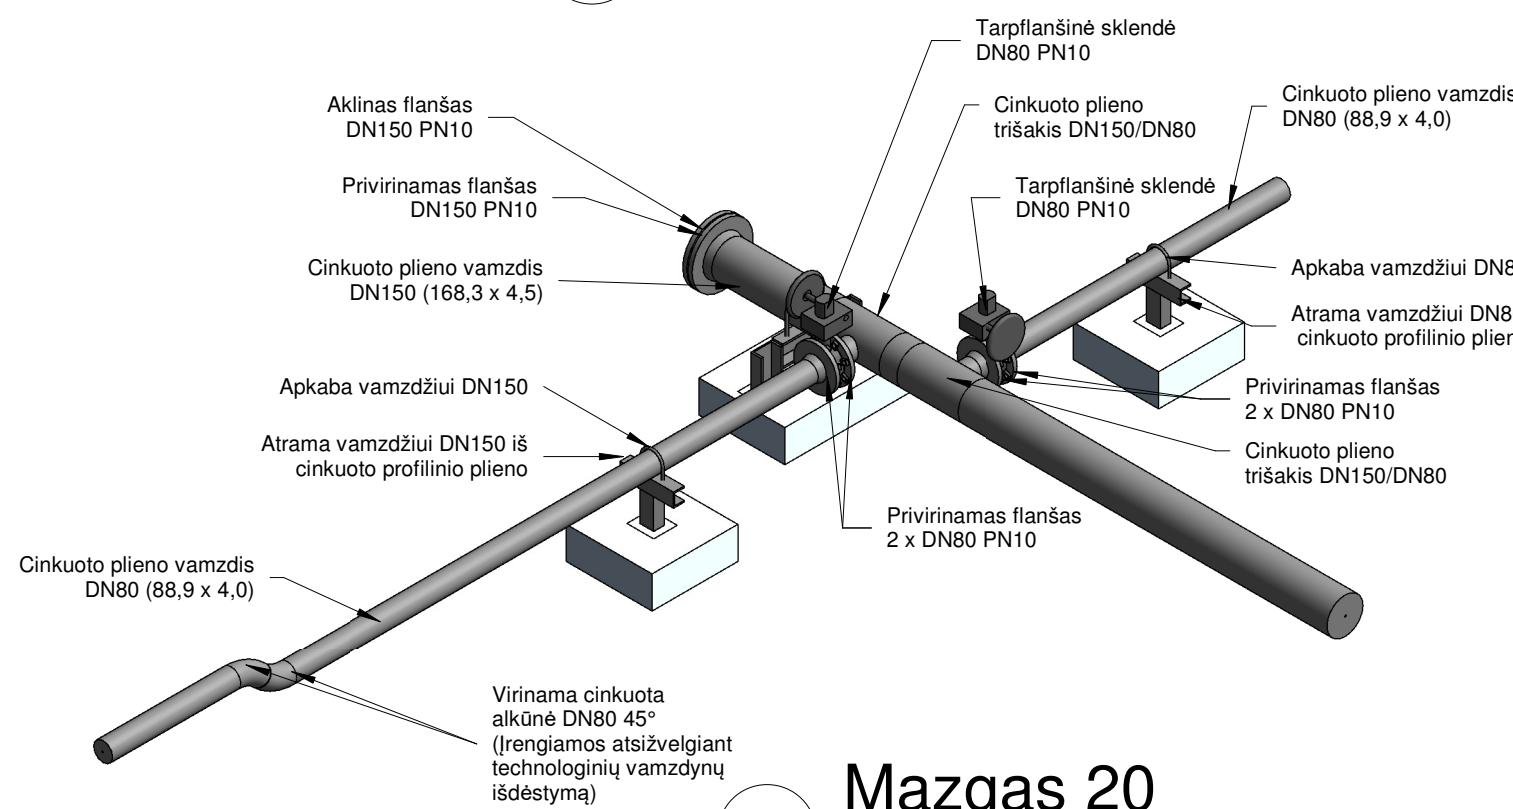


Mazgas 17

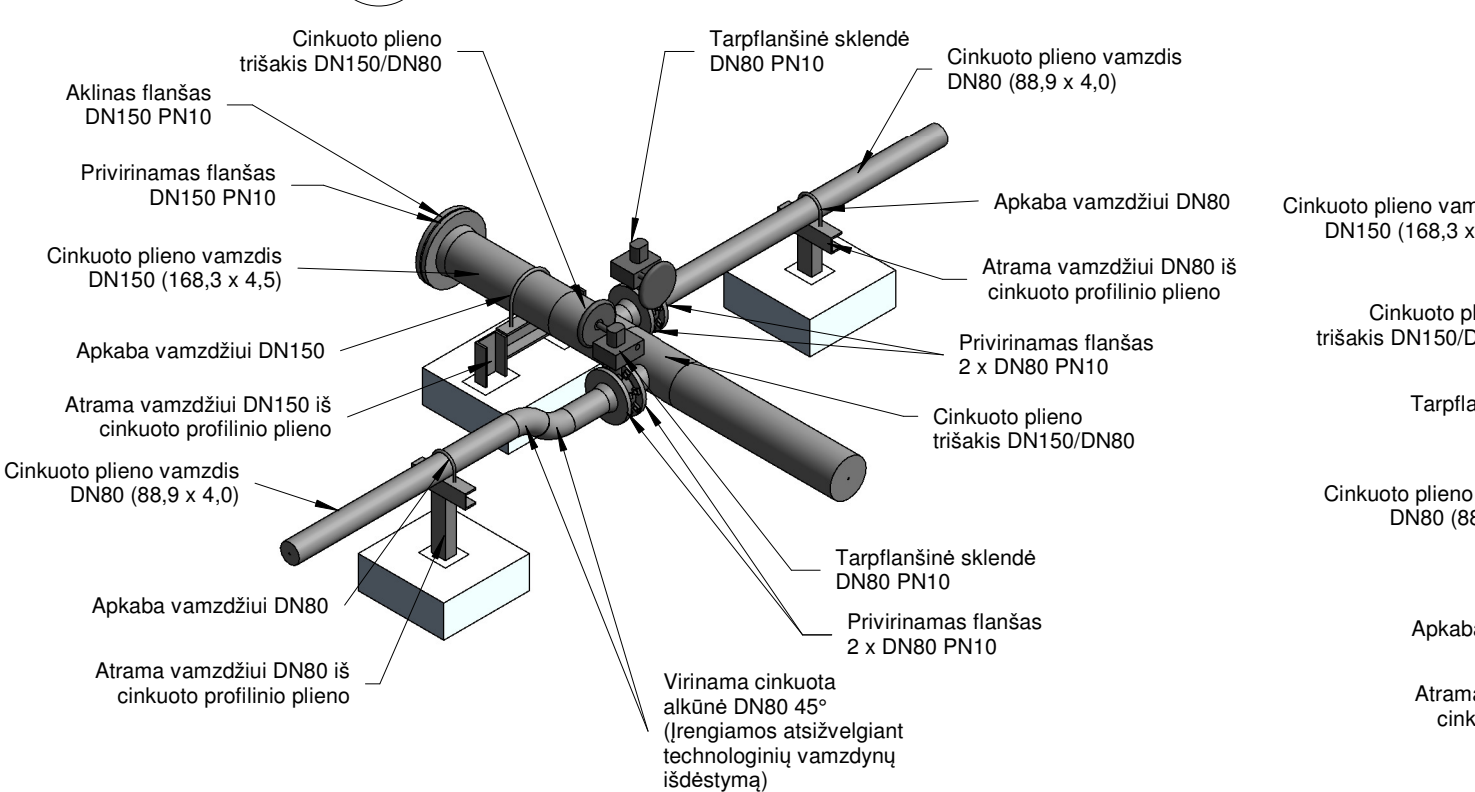


Mazgas 18

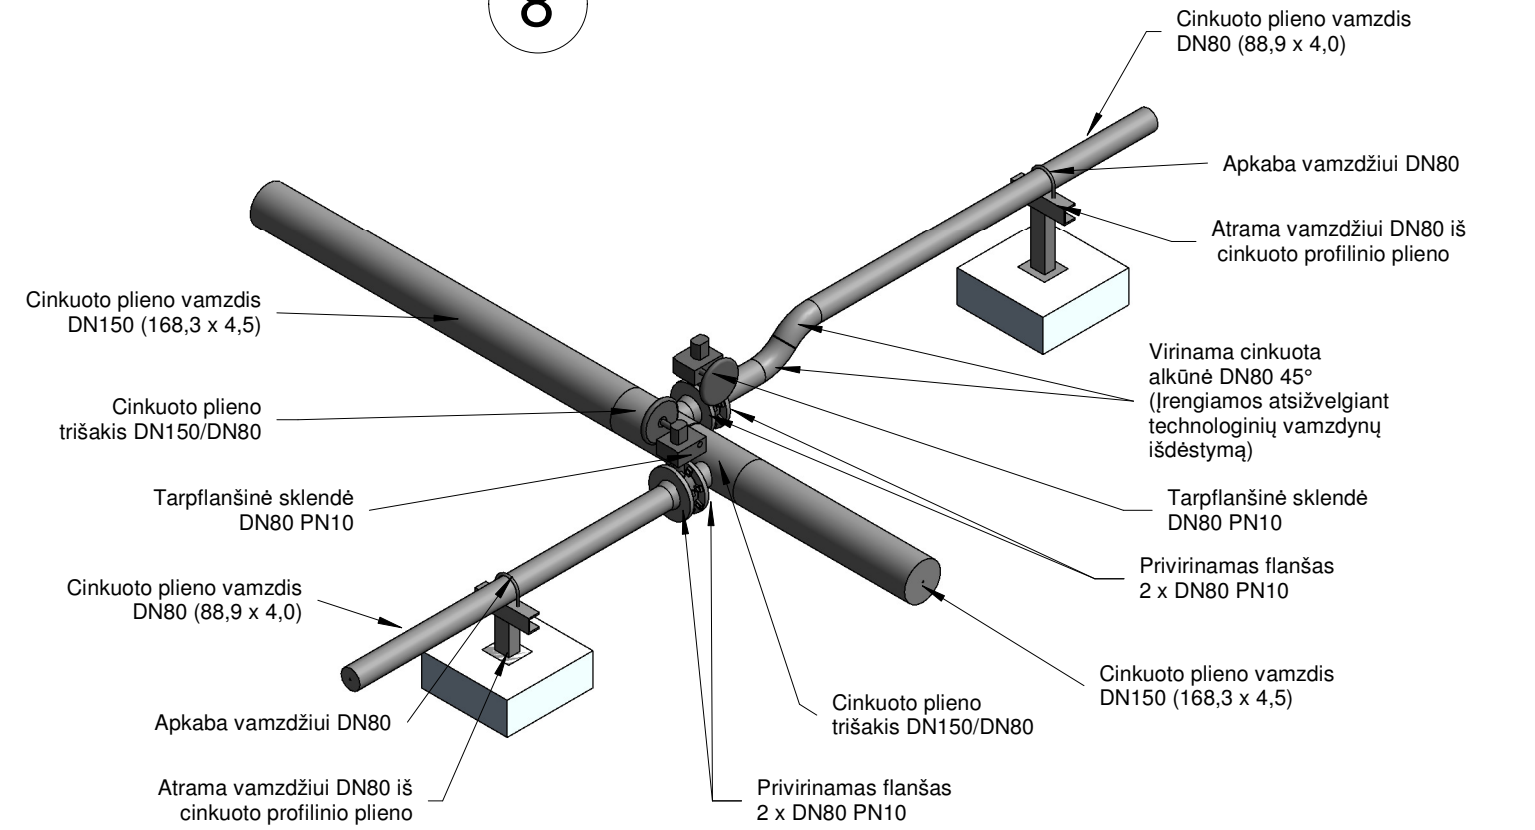


Mazgas 19

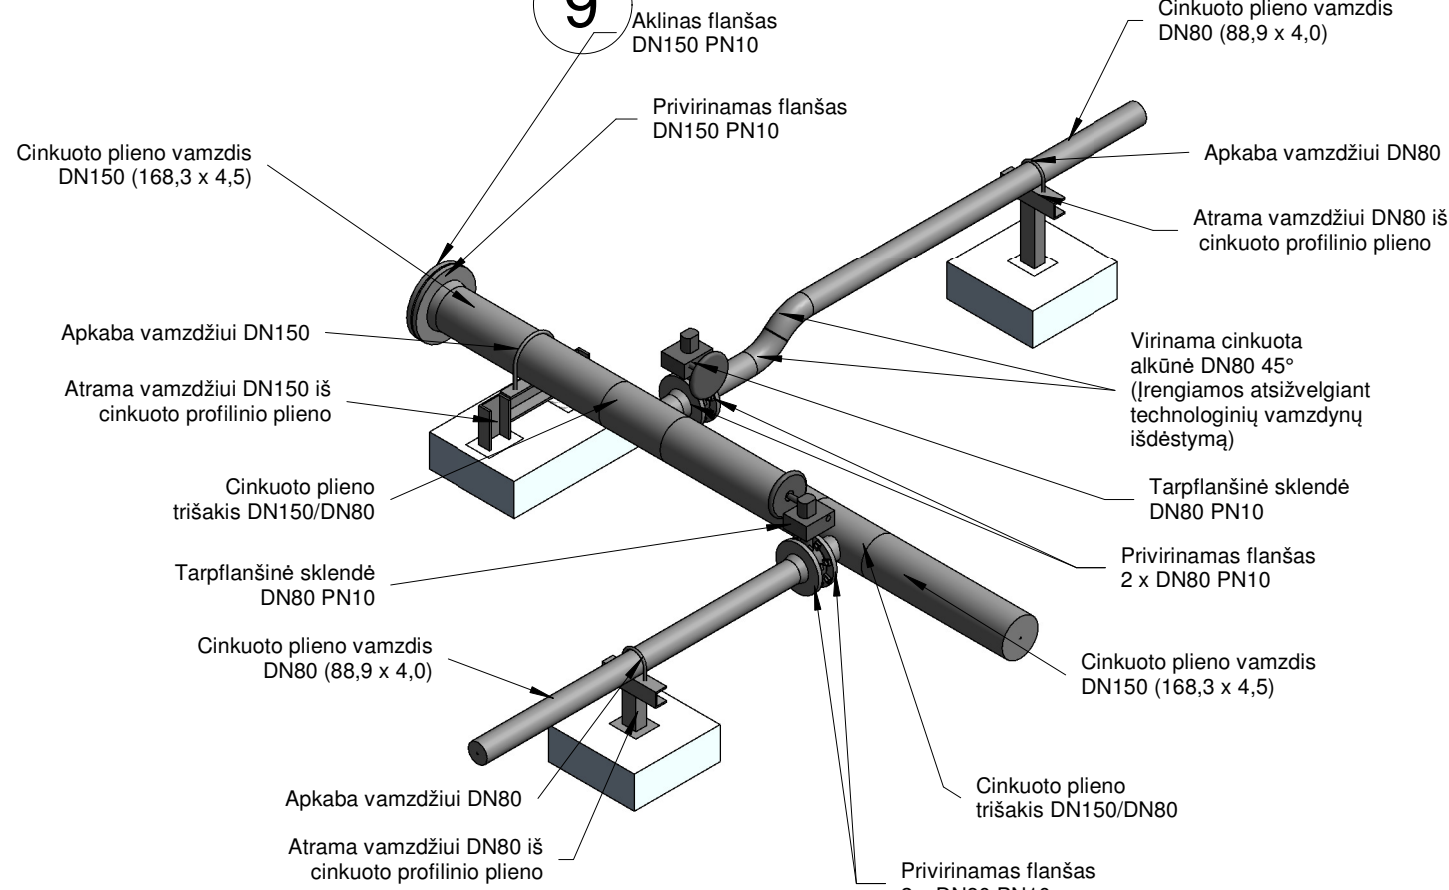


Mazgas 20

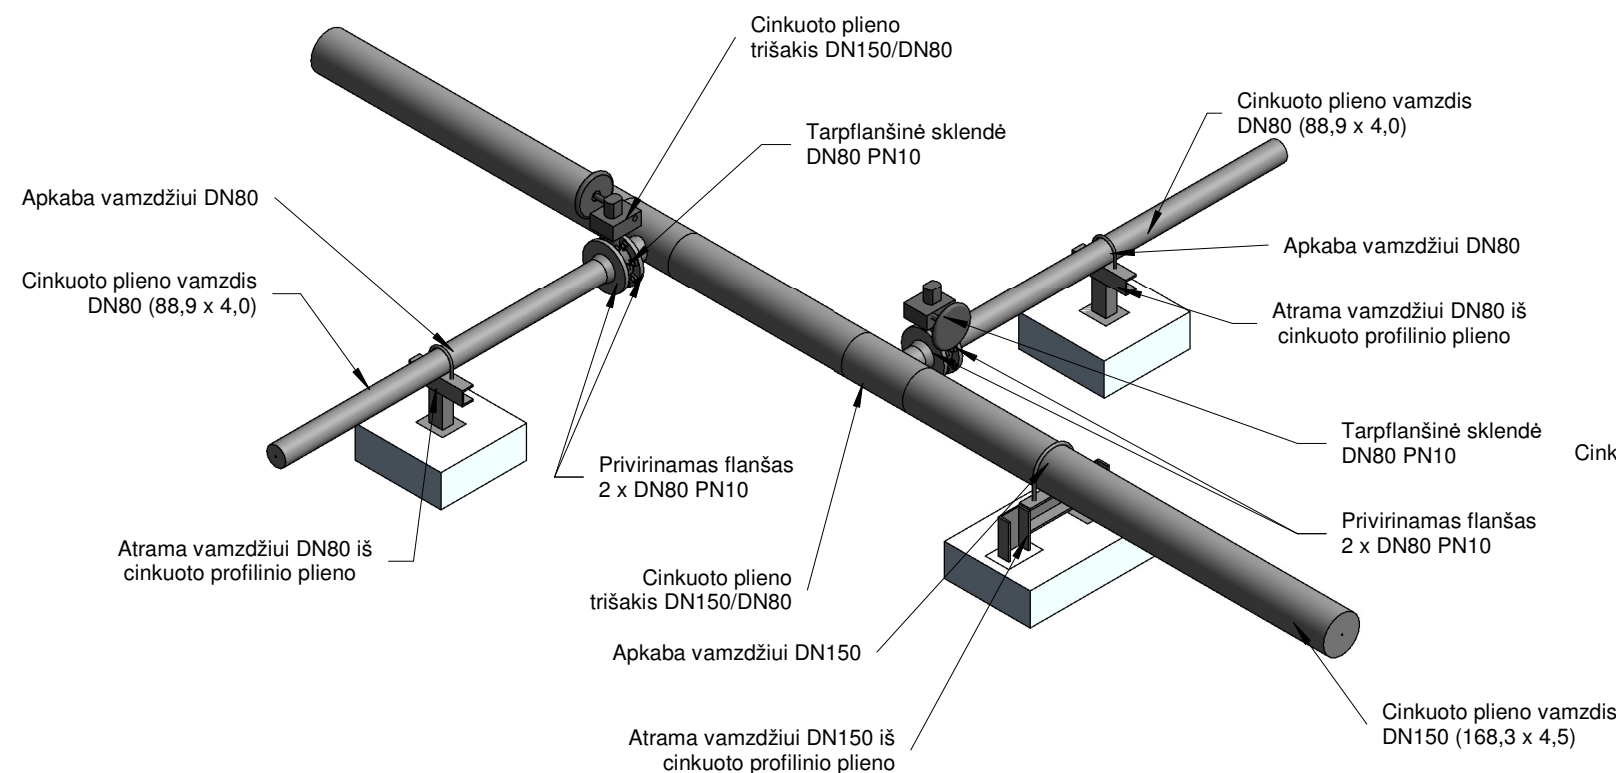


Mazgas 21

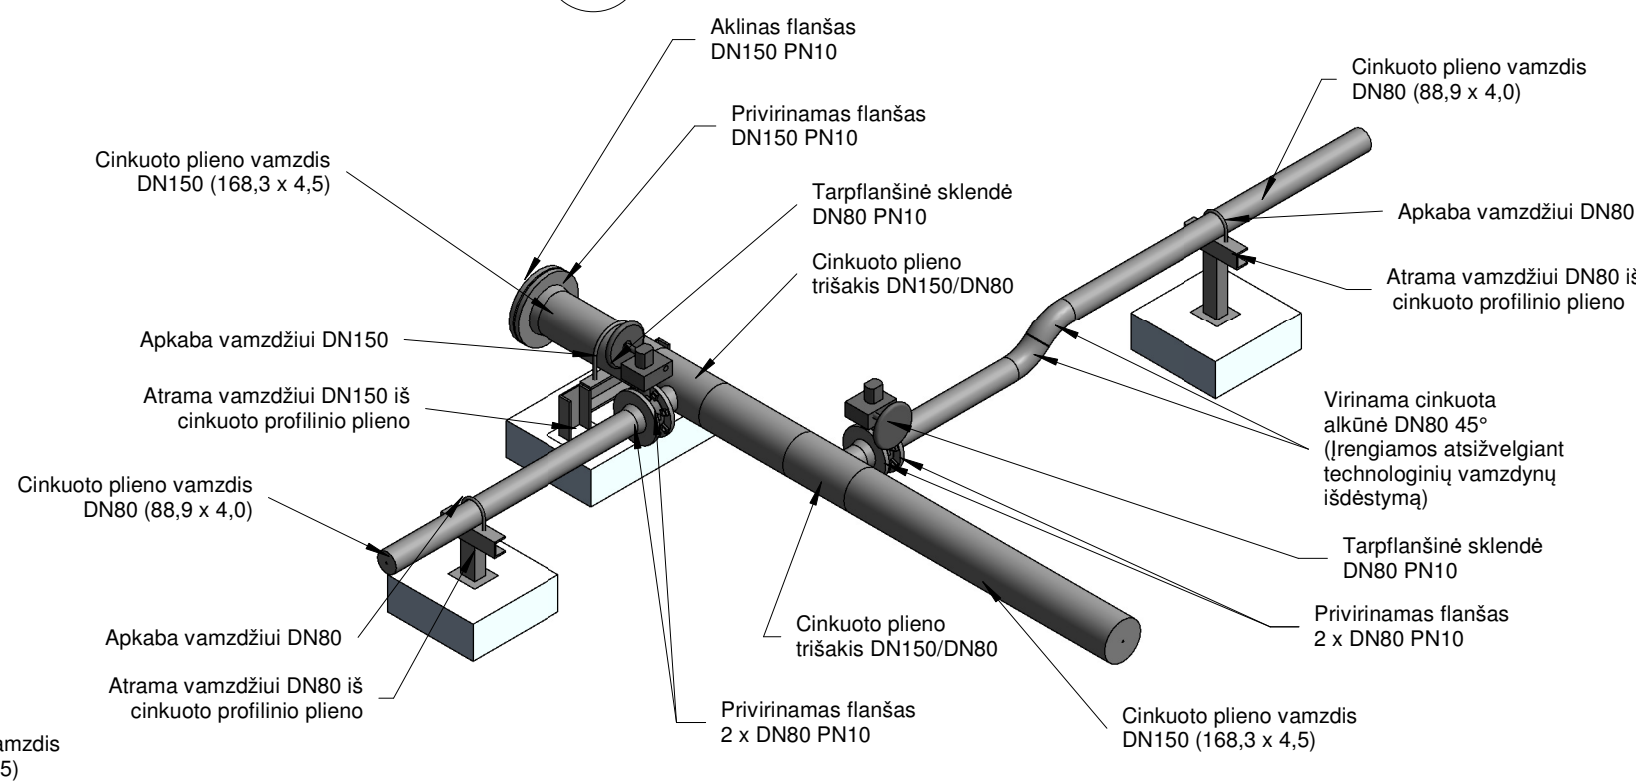


Mazgas 22

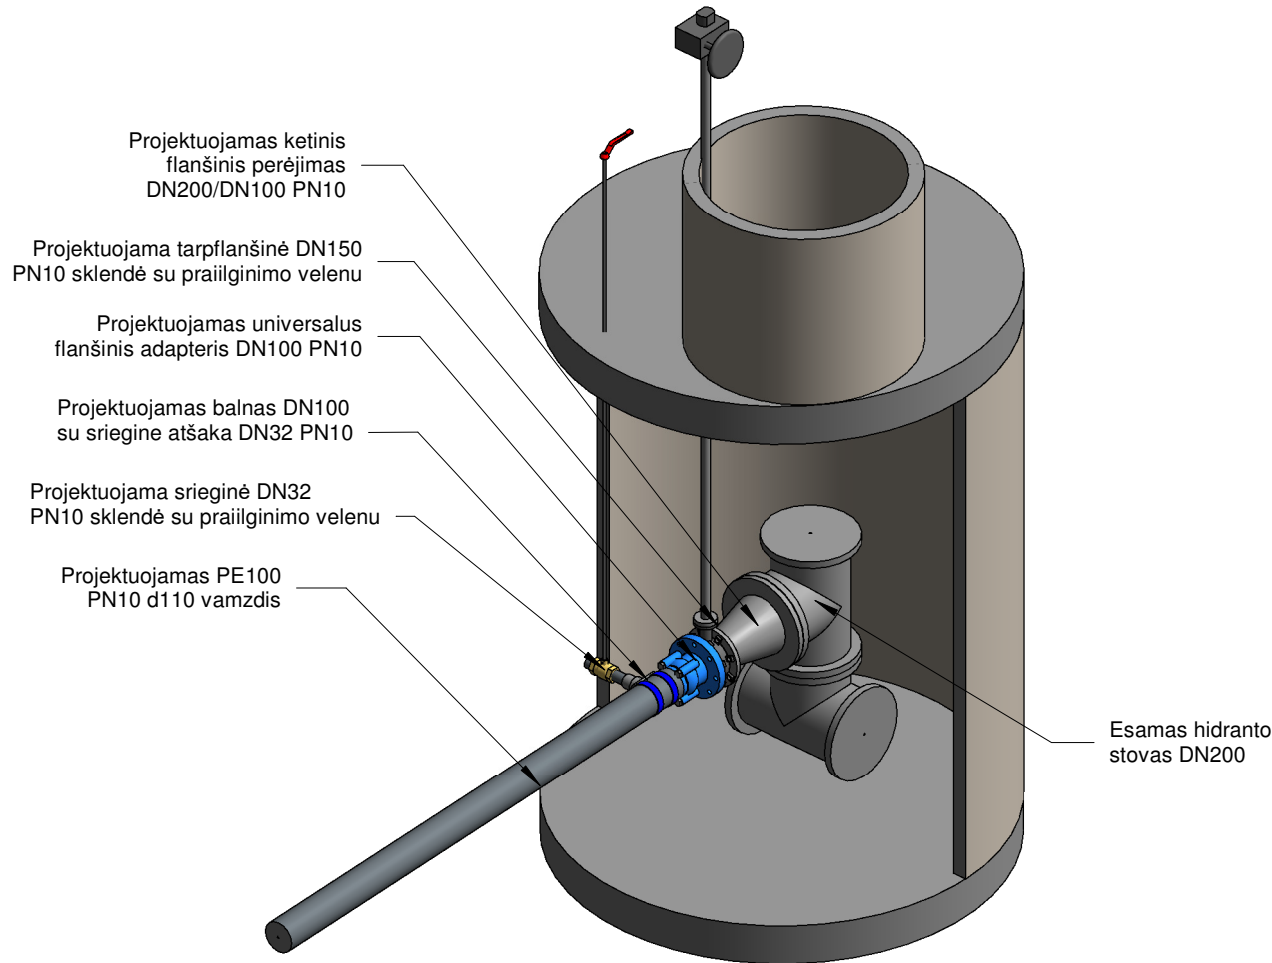

Mazgas 23

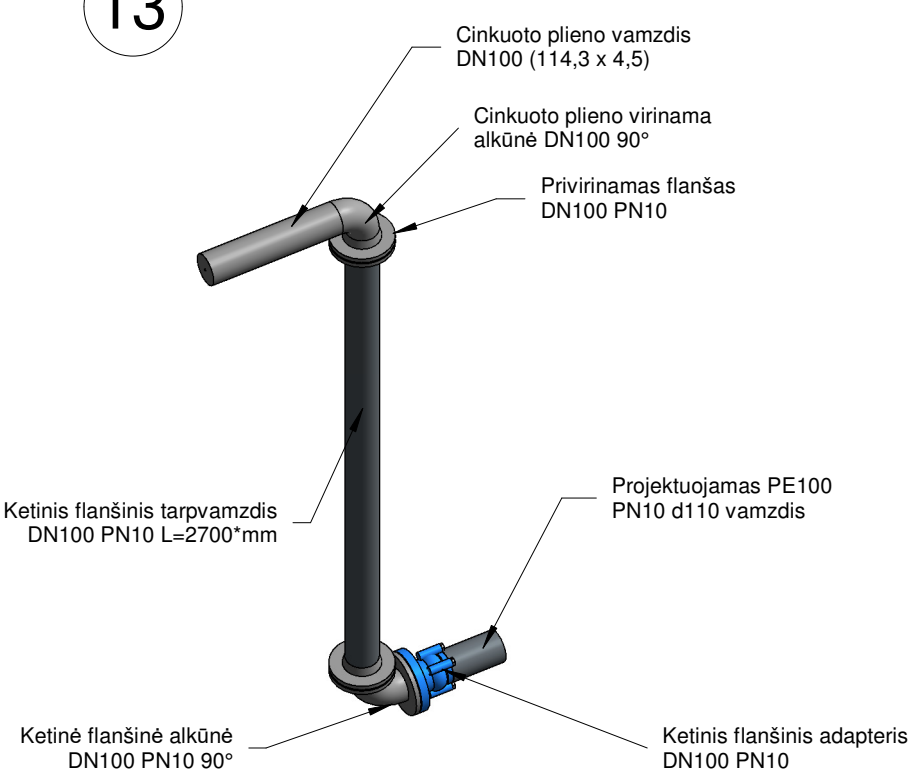

Mazgas 24

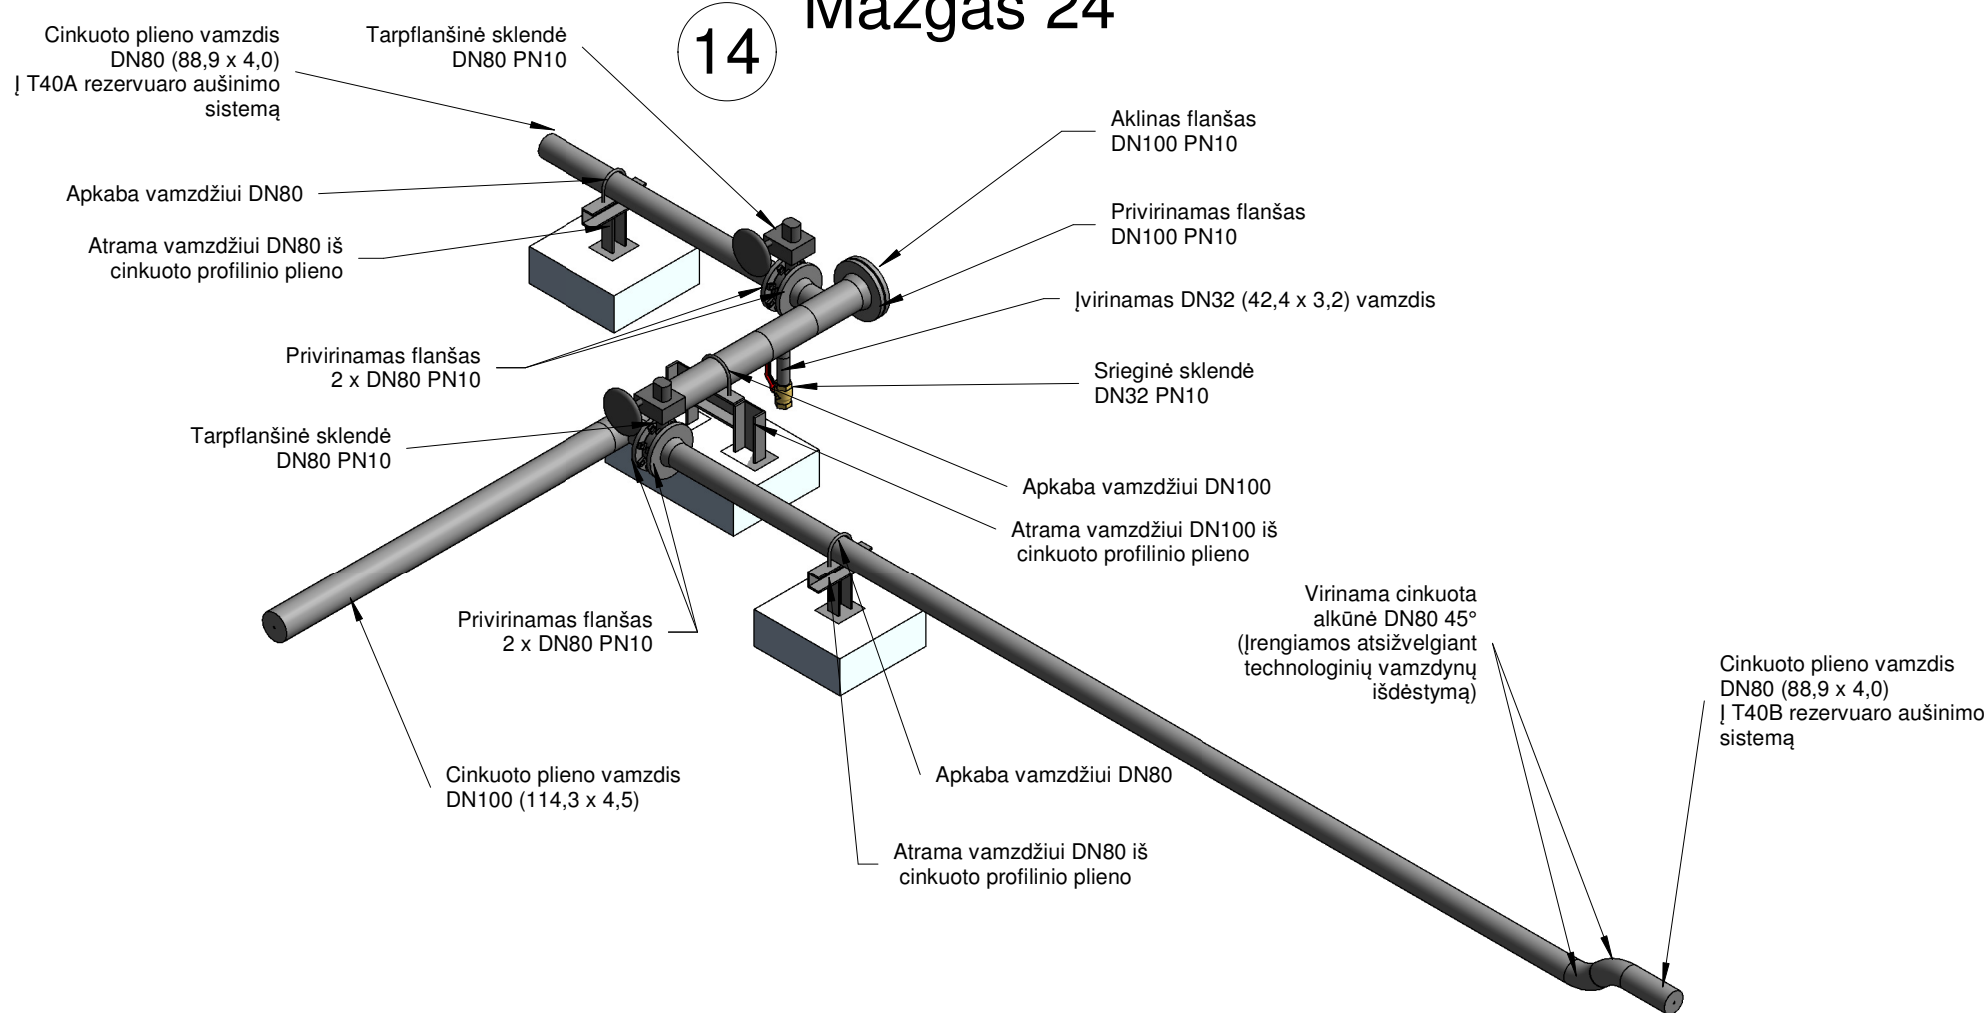

0	09:26:21	STATYBA			
LAIDA	ISLUDIMO DATA	LAIDOS STATUSAS: KEITIMO PREŽASTIS (JEI TAIKOMA)			
KVAL. PATV. DOK. NR.	Projektuojamas:	STATYBOS PROJEKTO PAVADINIMAS SUBAČIAUS NAFTOS TERMINALO (SNT) INŽINERINIŲ STATYBŲ REKONSTRAVIMO PROJEKTAS, KUNČIŲ K. 10, SUBAČIAUS SEN., KUPIŠKIO R. SAV.			
33902	PV	VAIDAS LAUKAITIS		STATYBOS NUMERIS IR PAVADINIMAS, DOKUMENTO PAVADINIMAS MAZGAI 11-20	LAIDA
36717	PDV	VACLOVAS KYGUOLIS			
KALBA	STATYTOJAS IR (ARBA) UŽSAKOVAS	DOKUMENTO ŽYMŲS		LAPAS	LAPŲ
lt	AB "KLAIPĖDOS NAFTA"	21037S1EA-XX-TDP-VN-		1	1