

OBJEKTAS:

Panevėžio miesto Klaipėdos g., Projektuotojų g.,
Dariaus ir Girėno g. sankryžos rekonstravimas
į žiedinę sankryžą

Dangų planas M 1:500

UŽSAKOVAS:

AB „HISK“

Kv. paž. Nr.	Pareigos	Parašas	Vardas, Pavardė
	Geodezininkas		

2023 m.

AB "HISK"

(fizinio arba juridinio asmens pavadinimas)

Įmonės kodas 147710353, LT-35104, Panevėžys, S.Kerbedžio g. 7,tel.nr.+37045502601

(įmonės/asm. kodas, adresas, tel. Nr.)

Vykdytojas direktoriui

DANGŲ PLANO UŽSAKYMAS




2023 m. lapkričio mėn.

Panevėžys

Objekto adresas:	Panevėžio miesto Klaipėdos g., Projektuotojų g., Dariaus ir Girėno g. sankryžos rekonstravimas į žiedinę sankryžą		
Plano tipas:	Topografinis planas-pilnas turinys		
Tikslumo klasė	Išmatuotų topografinių objektų padėties paklaida (vid. kv. paklaida, 95 proc. tikimybė), cm		
	horizontalios	vertikalios	
	tvirtų kontūrų	kietų paviršių	kitų paviršių
(MDB)	5	5	10
Objektai matuojami didesniu tikslumu nei topografinio plano tikslumas	-		

Užsakovas

S:
S


AIŠKINAMASIS RAŠTAS				
Geodezinių matavimų data, laikas:	2023.09.21; 2023.09.22; 2023.10.27; 2023.11.29; 2023.12.15			
Geodezinių matavimų vykdytojas:	AB "HISK", Įmonės kodas 147710353, LT, Panevėžys, S.Kerbedžio g. 7, tel.nr.+37045502601			
Vykdytojo vardas ir pavardė:	[redacted] išmatuotų topografinių objektų erdvinių duomenų rinkinio parengimas			
Matavimuose dalyvavę asmenys:	[redacted] geodeziniai matavimai; [redacted], geodeziniai matavimai;			
Geodezinio pagrindo punktai:	-			
Įrengtas topografinio plano geodezinis pagrindas:	-			
Geodezinių matavimų tikslumas:	Reglamento VI skyrius			
Užsakovo nustatytas topografinio plano tikslumas:	Vertikalios padėties kietų paviršių 5cm	Horizontalios padėties tvirtų kontūrų 5cm	Vertikalios padėties kitų paviršių 10cm	
Gautas topografinio plano tikslumas:	Vertikalios padėties 5cm	Horizontalios padėties 5cm		
Didesniu tikslumu pamatuoti objektai:	-			
"Infostatyba" suteiktas numeris:	-			
Kita su topografinio plano parengimu susijusi informacija:	-			
Topografinį planą derinanti savivaldybės administracija:	Panevėžio m. sav.			
<div>Vykdytojas</div> <div></div>				


DANGŲ PLANAS M1:500


5 - 0202

KLAI

PD
PD
danga
danga
elės (pilkos spalvos)
8 (juodos spalvos)
8 (juodos spalvos)
ės trinkelės
ės trinkelės
ės trinkelės
ės trinkelės
0x30x15
0x30x15
00
0x22x15
elių natūralaus akmens
elės
lės

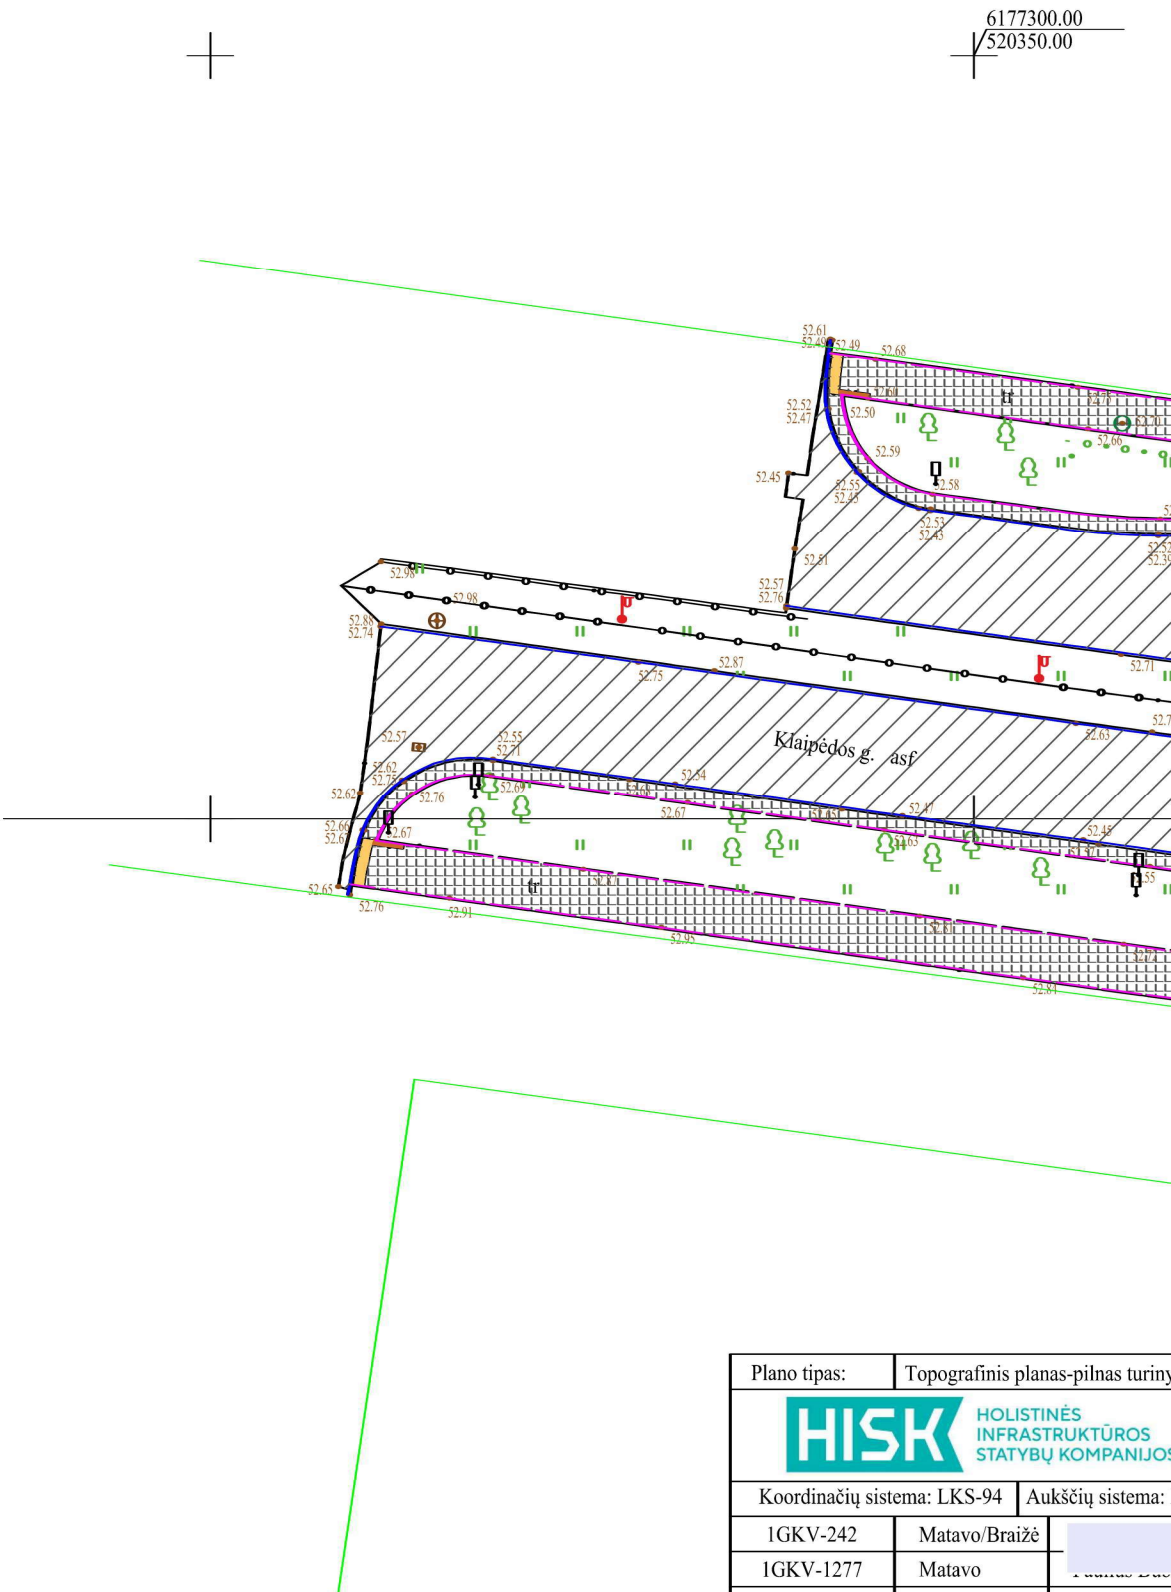

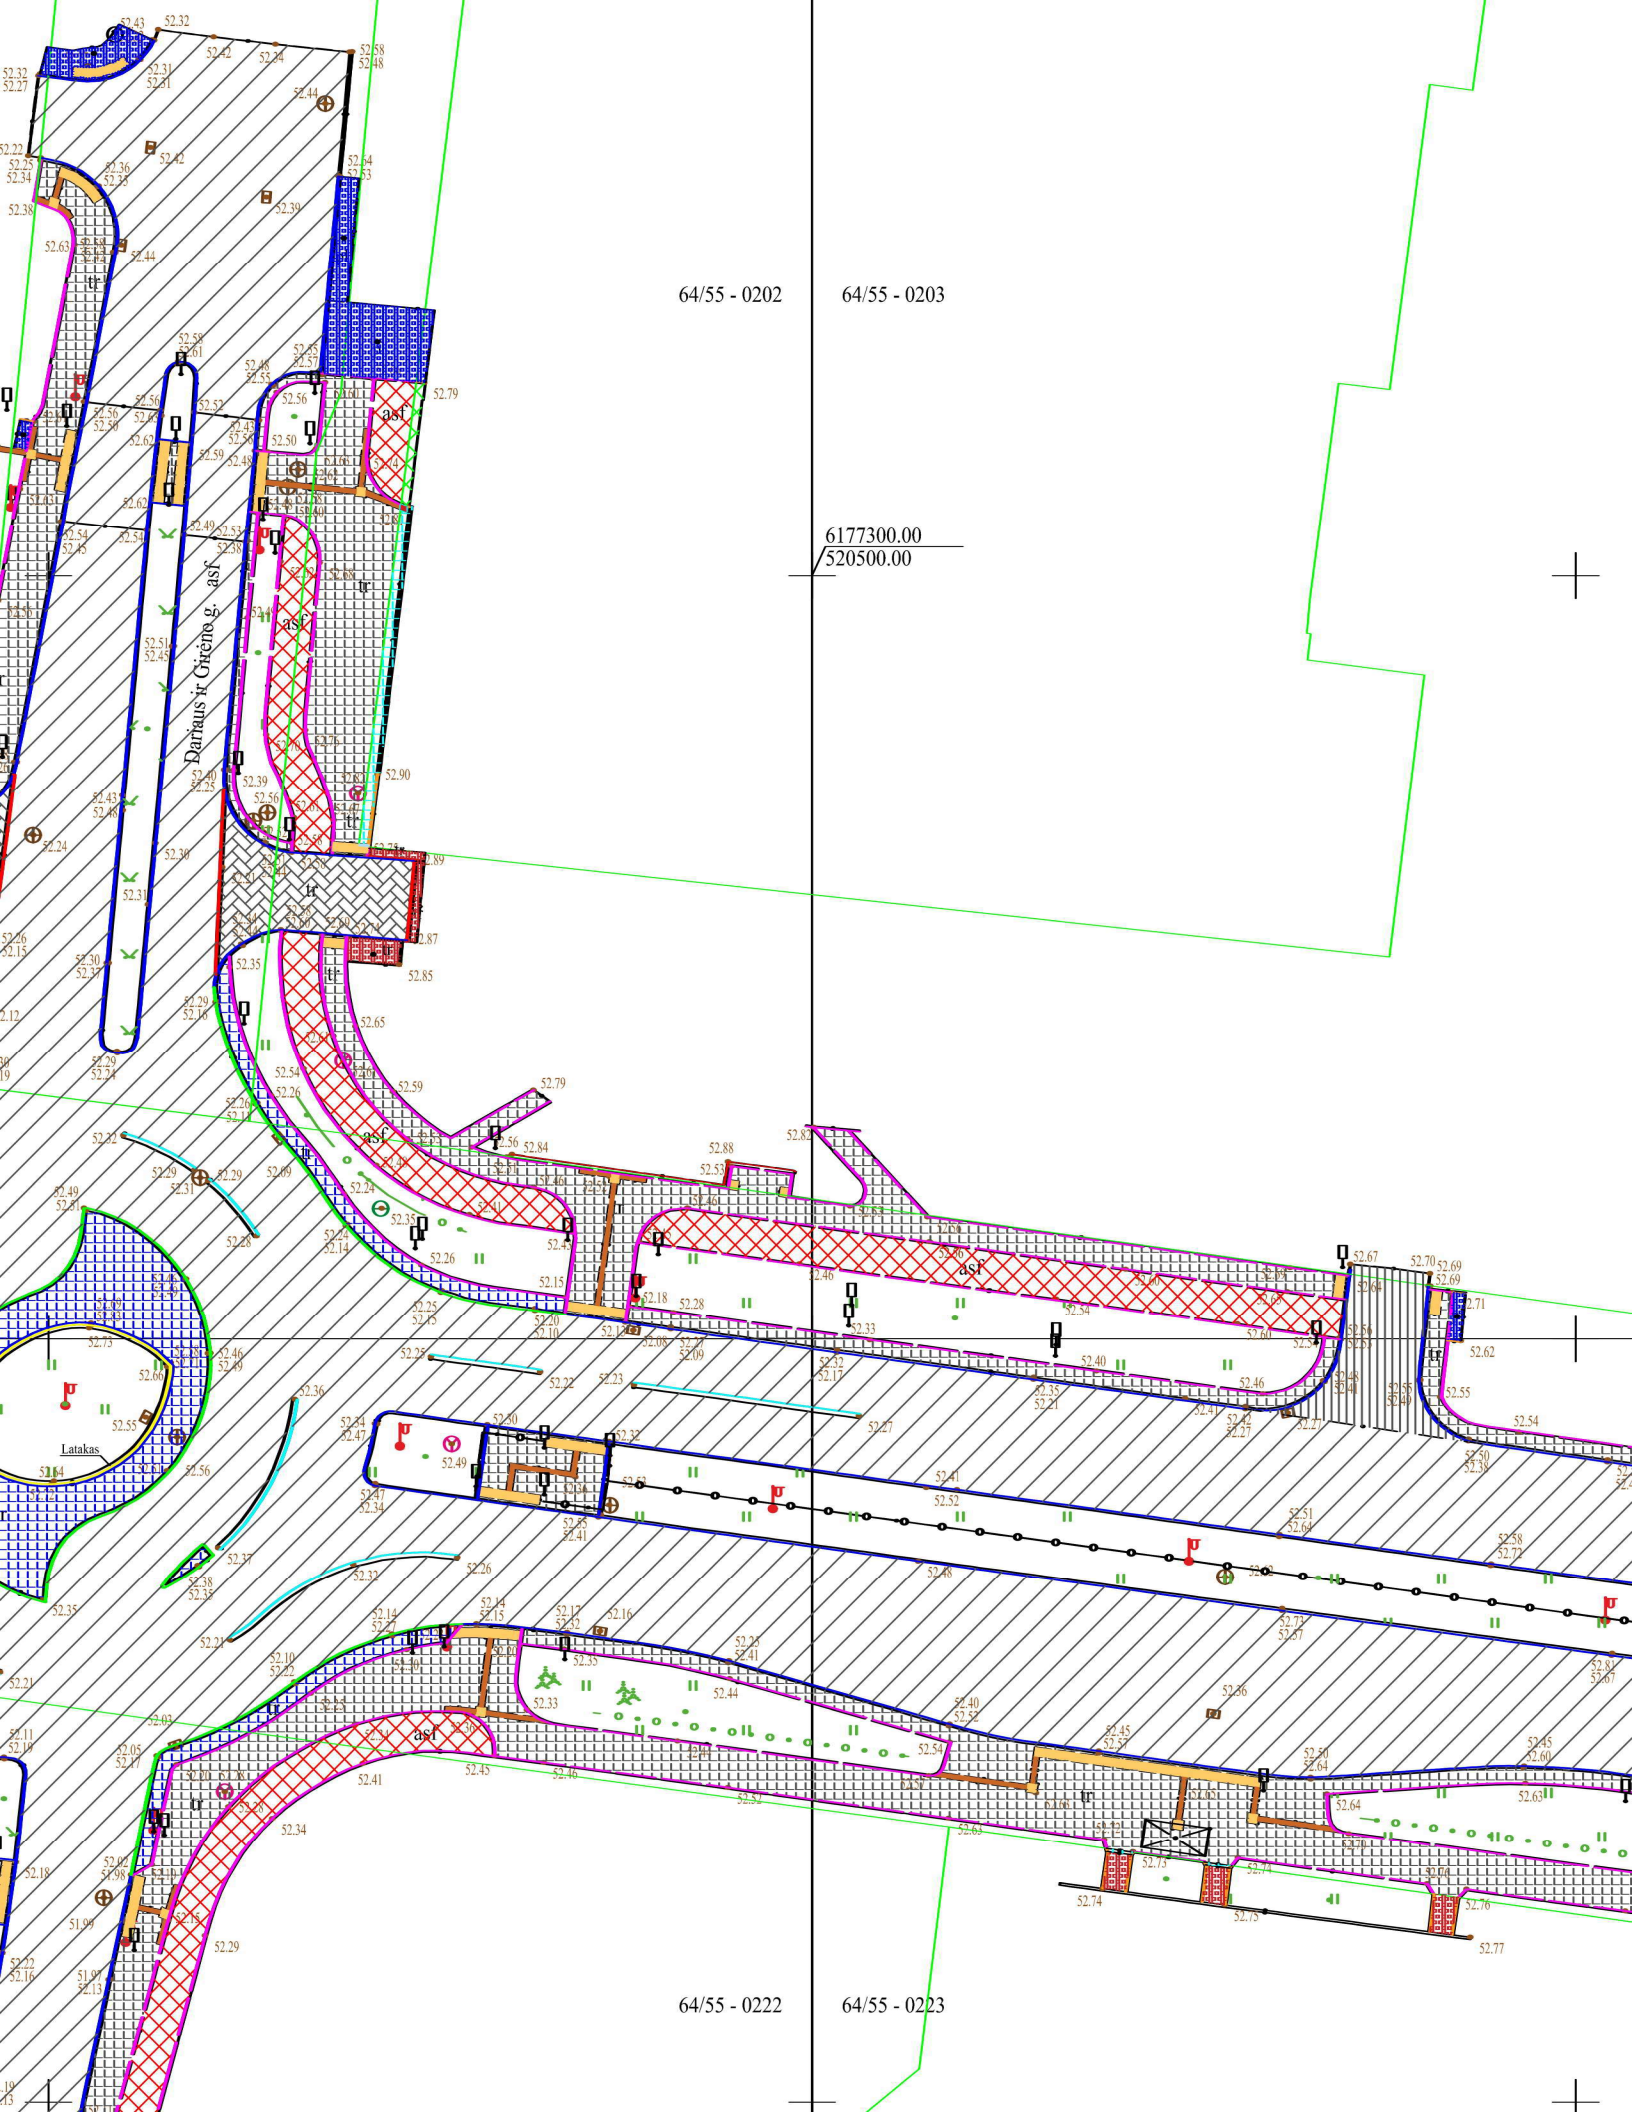

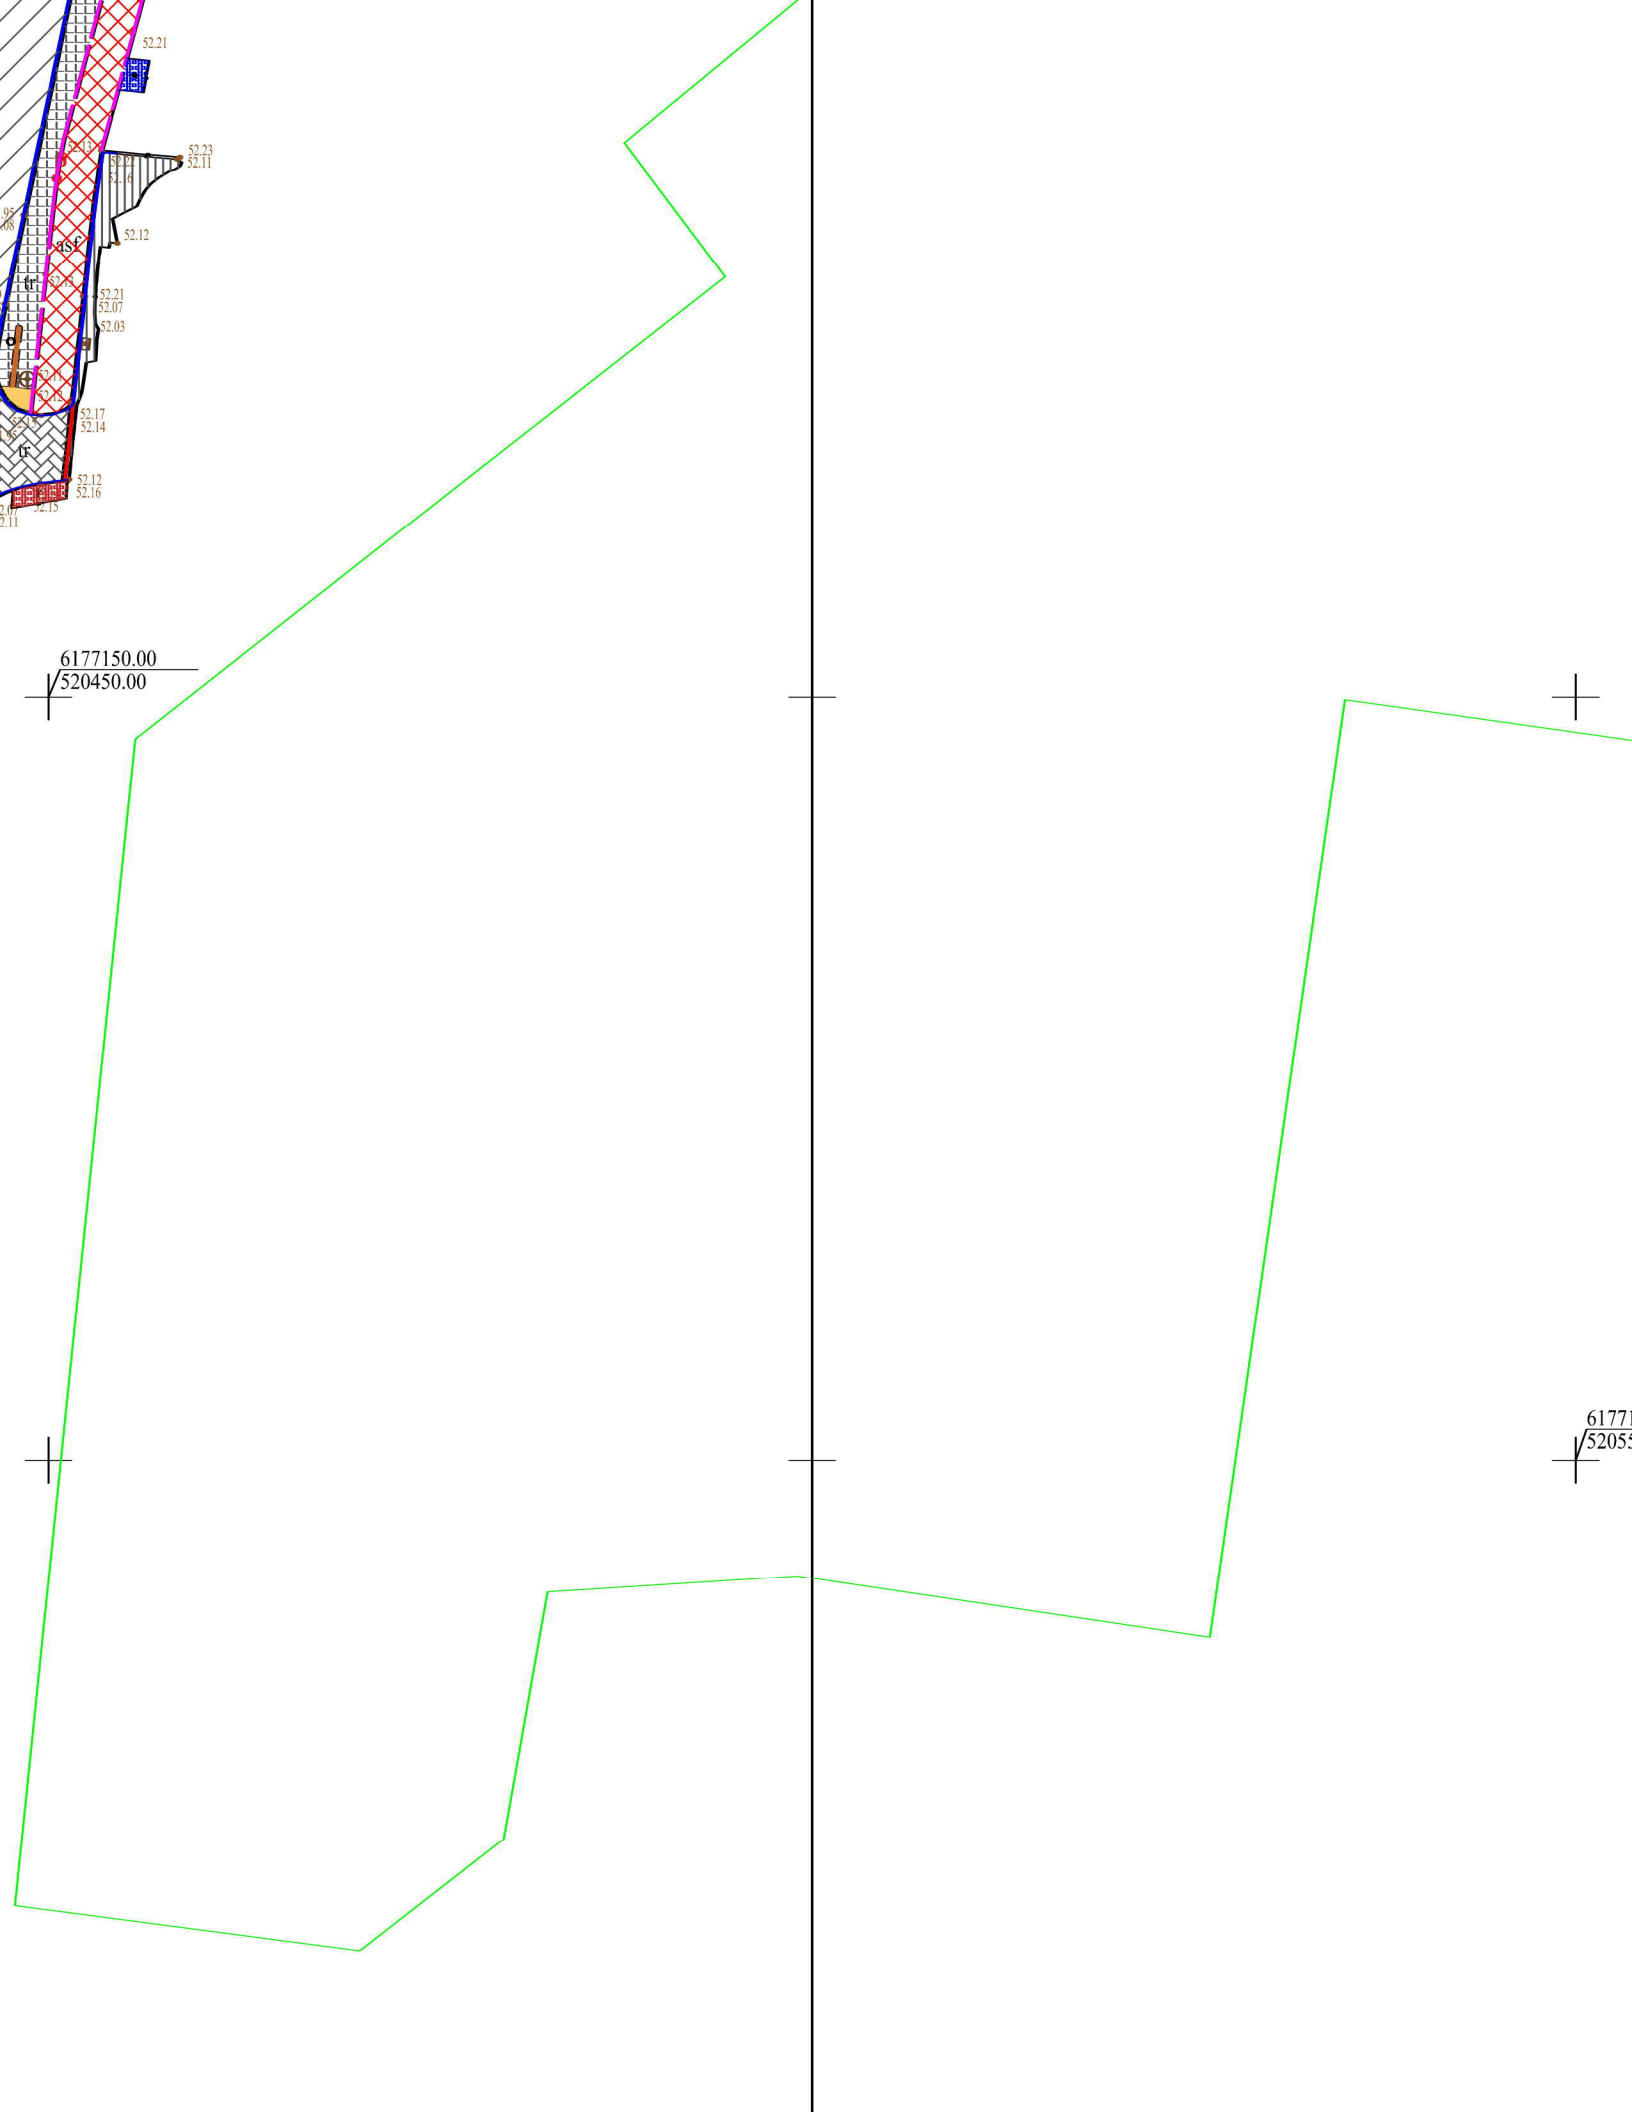

OBJEKTAS

Panevėžio miesto Klaipėdos g., Projektuotojų g., Dariaus ir Girėno g. sankryžos
rekonstravimas į žiedinę sankryžą

Kiekių ataskaita

Medžiaga	Kiekis
Asfaltbetonio danga	6696,3 m ²
Asfaltbetonio danga 16PD	106,7 m ²
Dviračių tako asfalto danga	432,4 m ²
Įvažiavimų betoninės trinkelės (pilkos spalvos)	178,2 m ²
Betoninės trinkelės 16x16x8 (juodos spalvos)	2402,2 m ²
Granito trinkelės 10x10x10	307,5 m ²
Ispėjamųjų paviršių granitinės trinkelės	106,7 m ²
Vedamųjų paviršių betoninės trinkelės	45 m ²
Betoniniai gatvės bortai 100x30x15	1437 m
Granitiniai bortai 15x30x100	216,7 m
Vejos bortai 8x20x1000	1686,8 m
Betoniniai gatvės bortai 100x22x15	79,3 m
Eismo juostų atskyrimo salelių natūralaus akmens elementai su atšvaitais	118,04 m
Betoniniai latakai	37,6 m
Asfaltbetonio danga 16PD (danga už sklypo ribų)	0,8 m ²
Dviračių tako asfalto danga (danga už sklypo ribų)	4,4 m ²
Betoninės trinkelės 16x16x8 (juodos spalvos) (danga už sklypo ribų)	16,8 m ²

Įspėjamųjų paviršių granitinės trinkelės (danga už sklypo ribų)	0,1 m ²
Vedamųjų paviršių betoninės trinkelės (danga už sklypo ribų)	0,1 m ²
Betoniniai gatvės bortai 100x30x15 (bortai už sklypo ribų)	1 m
Atstatomos betoninės trinkelės	28,1 m ²
Atstatomos betoninės plytelės	62,1 m
Atstatomi vejos bortai 8x20x1000	25,9 m
Apsauginė pėsčiųjų tvorelė	248 m
Ažūrinės trinkelės	8 m ²

Inžinierius-geodezininkas



2023.12.15

in



TIIS paslaugos

"Topografinių ir inžinerinių tinklų planų erdvinių duomenų teikimas derinti ir tvarkyti" ataskaita

Sugeneruota: 2024-01-05 12:46

Paslaugos gavėjo informacija

Vardas ir pavardė:

GKP:

Paslaugos užsakymo informacija

Numeris: TIIS1-20231215-087532

Paslaugos nuoroda: <https://tiiis.planuojustatau.lt/portal/orders/TIIS1-20231215-087532>

Pavadinimas: Panevėžio miesto Klaipėdos g., Projektuotojų g., Dariaus ir Girėno g.

Adresas: Panevėžio miesto Klaipėdos g., Projektuotojų g., Dariaus ir Girėno g.

Prašymo teritorija: 1.35 ha

Pateikto plano tipas: Topografinis planas – pilnas turinys

Rezervuoti šulinių numeriai: Ne

Paslaugos gavėjo komentaras:

Paslaugos gavėjo įkeltas dokumentas: Dangų_planas.pdf

Paslaugos būseną: Prašymas ir erdviniai duomenys priimti

Pateiktą planą ir plano ED suderino

EDT organizacija: Panevėžio miesto savivaldybės administracija (240)

Priimtas sprendimas: Erdviniai duomenys priimti

Administracinį sprendimą priėmusio asmens vardas ir pavardė:

Pateiktas tikrinti EDR: Dangų_planas.dwg

Pridėti dokumentai: Dangų_planas.pdf

Veiksmų ir organizacijos priimtų sprendimų išsklotinė

2023-12-21 08:28:19 Gauta užduotis "Priimti ED (TOPO)"

2024-01-05 12:40:58 Erdviniai duomenys priimti

ED pateikti susipažinti

Organizacija: AB „Panevėžio energija“ (344)

Organizacijos grupė: AB "Panevėžio energija". Panevėžio m. sav. Šilumotiekis (387)

Gautas EDR: Dangų_planas.dwg

ED pateikti susipažinti

Organizacija: AB „Energijos skirstymo operatorius“ ESO (80)
Organizacijos grupė: AB „Energijos skirstymo operatorius“. Elektros duomenys (81)
Gautas EDR: Dangų_planas.dwg

ED pateikti susipažinti

Organizacija: AB „Energijos skirstymo operatorius“ ESO (80)
Organizacijos grupė: AB „Energijos skirstymo operatorius“. Panevėžio regionas, dujotiekio
Gautas EDR: Dangų_planas.dwg

ED pateikti susipažinti

Organizacija: UAB „Aukštaitijos vandenys“ (196)
Gautas EDR: Dangų_planas.dwg

ED pateikti susipažinti

Organizacija: Panevėžio rajono savivaldybės administracija (216)
Organizacijos grupė: Panevėžio raj. sav. Žemės ūkio skyrius. (218)
Gautas EDR: Dangų_planas.dwg

ED pateikti susipažinti

Organizacija: Telia Lietuva, AB (86)
Organizacijos grupė: Telia Lietuva, AB. Panevėžio regionas, ryšių tinklo duomenys (422)
Gautas EDR: Dangų_planas.dwg

ED pateikti susipažinti

Organizacija: UAB „Panevėžio gatvės“ (386)
Gautas EDR: Dangų_planas.dwg