Priedas 3

LOKALINĖ SĄMATA

Sudaryta pagal 2024.04 kainas

Užsakovas Mokslo paskirties pastato Vytauto didžiojo gimnazija pirmo aukšto sanitarinio mazgo remontas plane pažymėtas 1-18 ir 1-19

Statinys S. Daukanto g. 31 Klaipėda

Žiniaraštis Sanitarinių patalpų remontas

2024.10.30 **Suma žiniaraščiui 13073,29 EUR**

Sąm. eil.	Darbo kodas	Darbų ir išlaidų aprašymai	Mato vnt	Kiekis	Kaina EUR	
					Vieneto kaina	Iš viso
		2 Vyrų WC ardymo darbai				
1	R5-57	Keraminių plytelių dangos išardymas (be grindjuosčių)	100m2	0,0995	342,0998	34,04
2	R13-4	Sienų aptaisymo glazūruotomis plytelėmis išardymas, kai lieka tinkamų plytelių 100 %	m2	41,05	3,5	143,68
3	N46-151	Pakabinamų lubų iš plokščių "Akmigran" išardymas	100m2	0,0995	950,0	94,53
4	R19-50	Klozeto puodų arba pisuarų nuėmimas	vnt	3,0	43,0865	129,26
5	R7-3	Pertvarų ardymas	vnt	4,0	10,0	40,00
6	R23-62	Statybinių šiukšlių išvežimas 10 km atstumu automobiliais-savivarčiais, pakraunant rankiniu būdu	t	2,0	94,8142	189,63
		Skyriuje 2				
		3 Vyrų WC apdailos darbai				
1	R19-47	Ketinių kanalizacijos 110 mm skersmens vamzdynų atskirų ruožų keitimas pastato viduje	m	8,0	120,0	960,00
2	R19-46	Ketinių kanalizacijos 50 mm skersmens vamzdynų atskirų ruožų keitimas pastato viduje	m	5,0	43,12	215,60
3	R61P-2601	Vandentiekio vamzdyno atskirų vamzdžių atkarpų keitimas , kai vamzdžių skersmuo iki 25 mm	m	12,0	38,54	462,48
4	N17-21	WC modulio su pakabinamu puodu	kompl.	2,0	653,27	1306,54
5	N17-8	Praustuvo su apatiniu vandens prijungimo maišytuvu montavimas.	kompl.	1,0	469,7844	469,78
6	N17-5	Praustuvo maišytuvu montavimas	kompl.	1,0	128,0496	128,05
7	R61P-2710	Apšvietimo instaliacijos įrengimas kai instaliacija pasleptoji (1 jungiklis, 6 šviestuvai, led juosta)	vnt.	1,0	843,1	843,10
8	F15-1-9	Lubų aptaisymas gipskartonio plokštėmis, įrengiant metalinį karkasą, užtaisant ir glaistant siūles	100m2	0,0995	6500,0	646,75
9	N15P-0106	Lubų paviršių glaistymas gipsiniais glaistais (pirmasis 1.00 mm storio sluoksnis)	100m2	0,0995	1350,0	134,33
10	N15P-0106	Lubų paviršių glaistymas gipsiniais glaistais (kartotinis 1.00 mm storio sluoksnis) k1=2.00	100m2	0,0995	1200,0	119,40
11	N15P-0703	Lubų paviršių dažymas emulsiniais dažais vienu sluoksniu voleliu k1=3.00,k2=2.00	100m2	0,0995	920,0	91,54
12	N15P-0703	Lubų paviršių dažymas emulsiniais dažais antru arba kartotiniu sluoksniu voleliu k1=3.00,k2=2.00	100m2	0,0995	850,0	84,58
13	N15P-0206	Lubų paviršių pagrindo gruntavimas giliai įsigeriančiais gruntais voleliu k1=2.00	100m2	0,0995	1200,0	119,40
14	F15-1-3	Sienų paviršių aptaisymas keraminėmis plytelėmis **(be plytelių)**	100m2	0,4105	3500,0	1436,75

Sąm. eil.	Darbo kodas	Darbų ir išlaidų aprašymai	Mato vnt	Kiekis	Kaina EUR	
					Vieneto kaina	Iš viso
15	N11-54-5	Pagrindo paruošimas (išlyginimas) 2 sluoksniais savaime išsilyginančiu skiediniu, klojant rulonines grindų dangas k1=2.00	100m2	0,0995	2000,0	199,00
16	N11P-0501	Keraminių plytelių grindų dangos įrengimas ant išlyginto pagrindo, kai siūlės iki 8mm **(be plytelių)**	m2	9,95	45,0	447,75
17	N9P-0706	Surenkamų - išardomų pertvarų iš aliuminio profilių montavimas	m2	8,54	230,0	1964,20
18	R80-5021	Ventiliacijos vamzdyno korekcija	kompl.	1,0	173,0	173,00
19	r50-2121	WC modulio apdirbimas gipskartonio plokšte, su karkaso įrengimu	kompl.	2,0	185,5	371,00
		Žiniaraštyje 1				10804,37
		Pridėtinės vertės mokestis 21.00%				2268,92
		Iš viso žiniaraštyje 1				13073,29

Sudarė :

/Pavardė/

Direktorius
Giedrius Zavackas

LIETUVOS RESPUBLIKA
UAB
Statyk Kartu
KLAIPĖDA

Pinedas 4

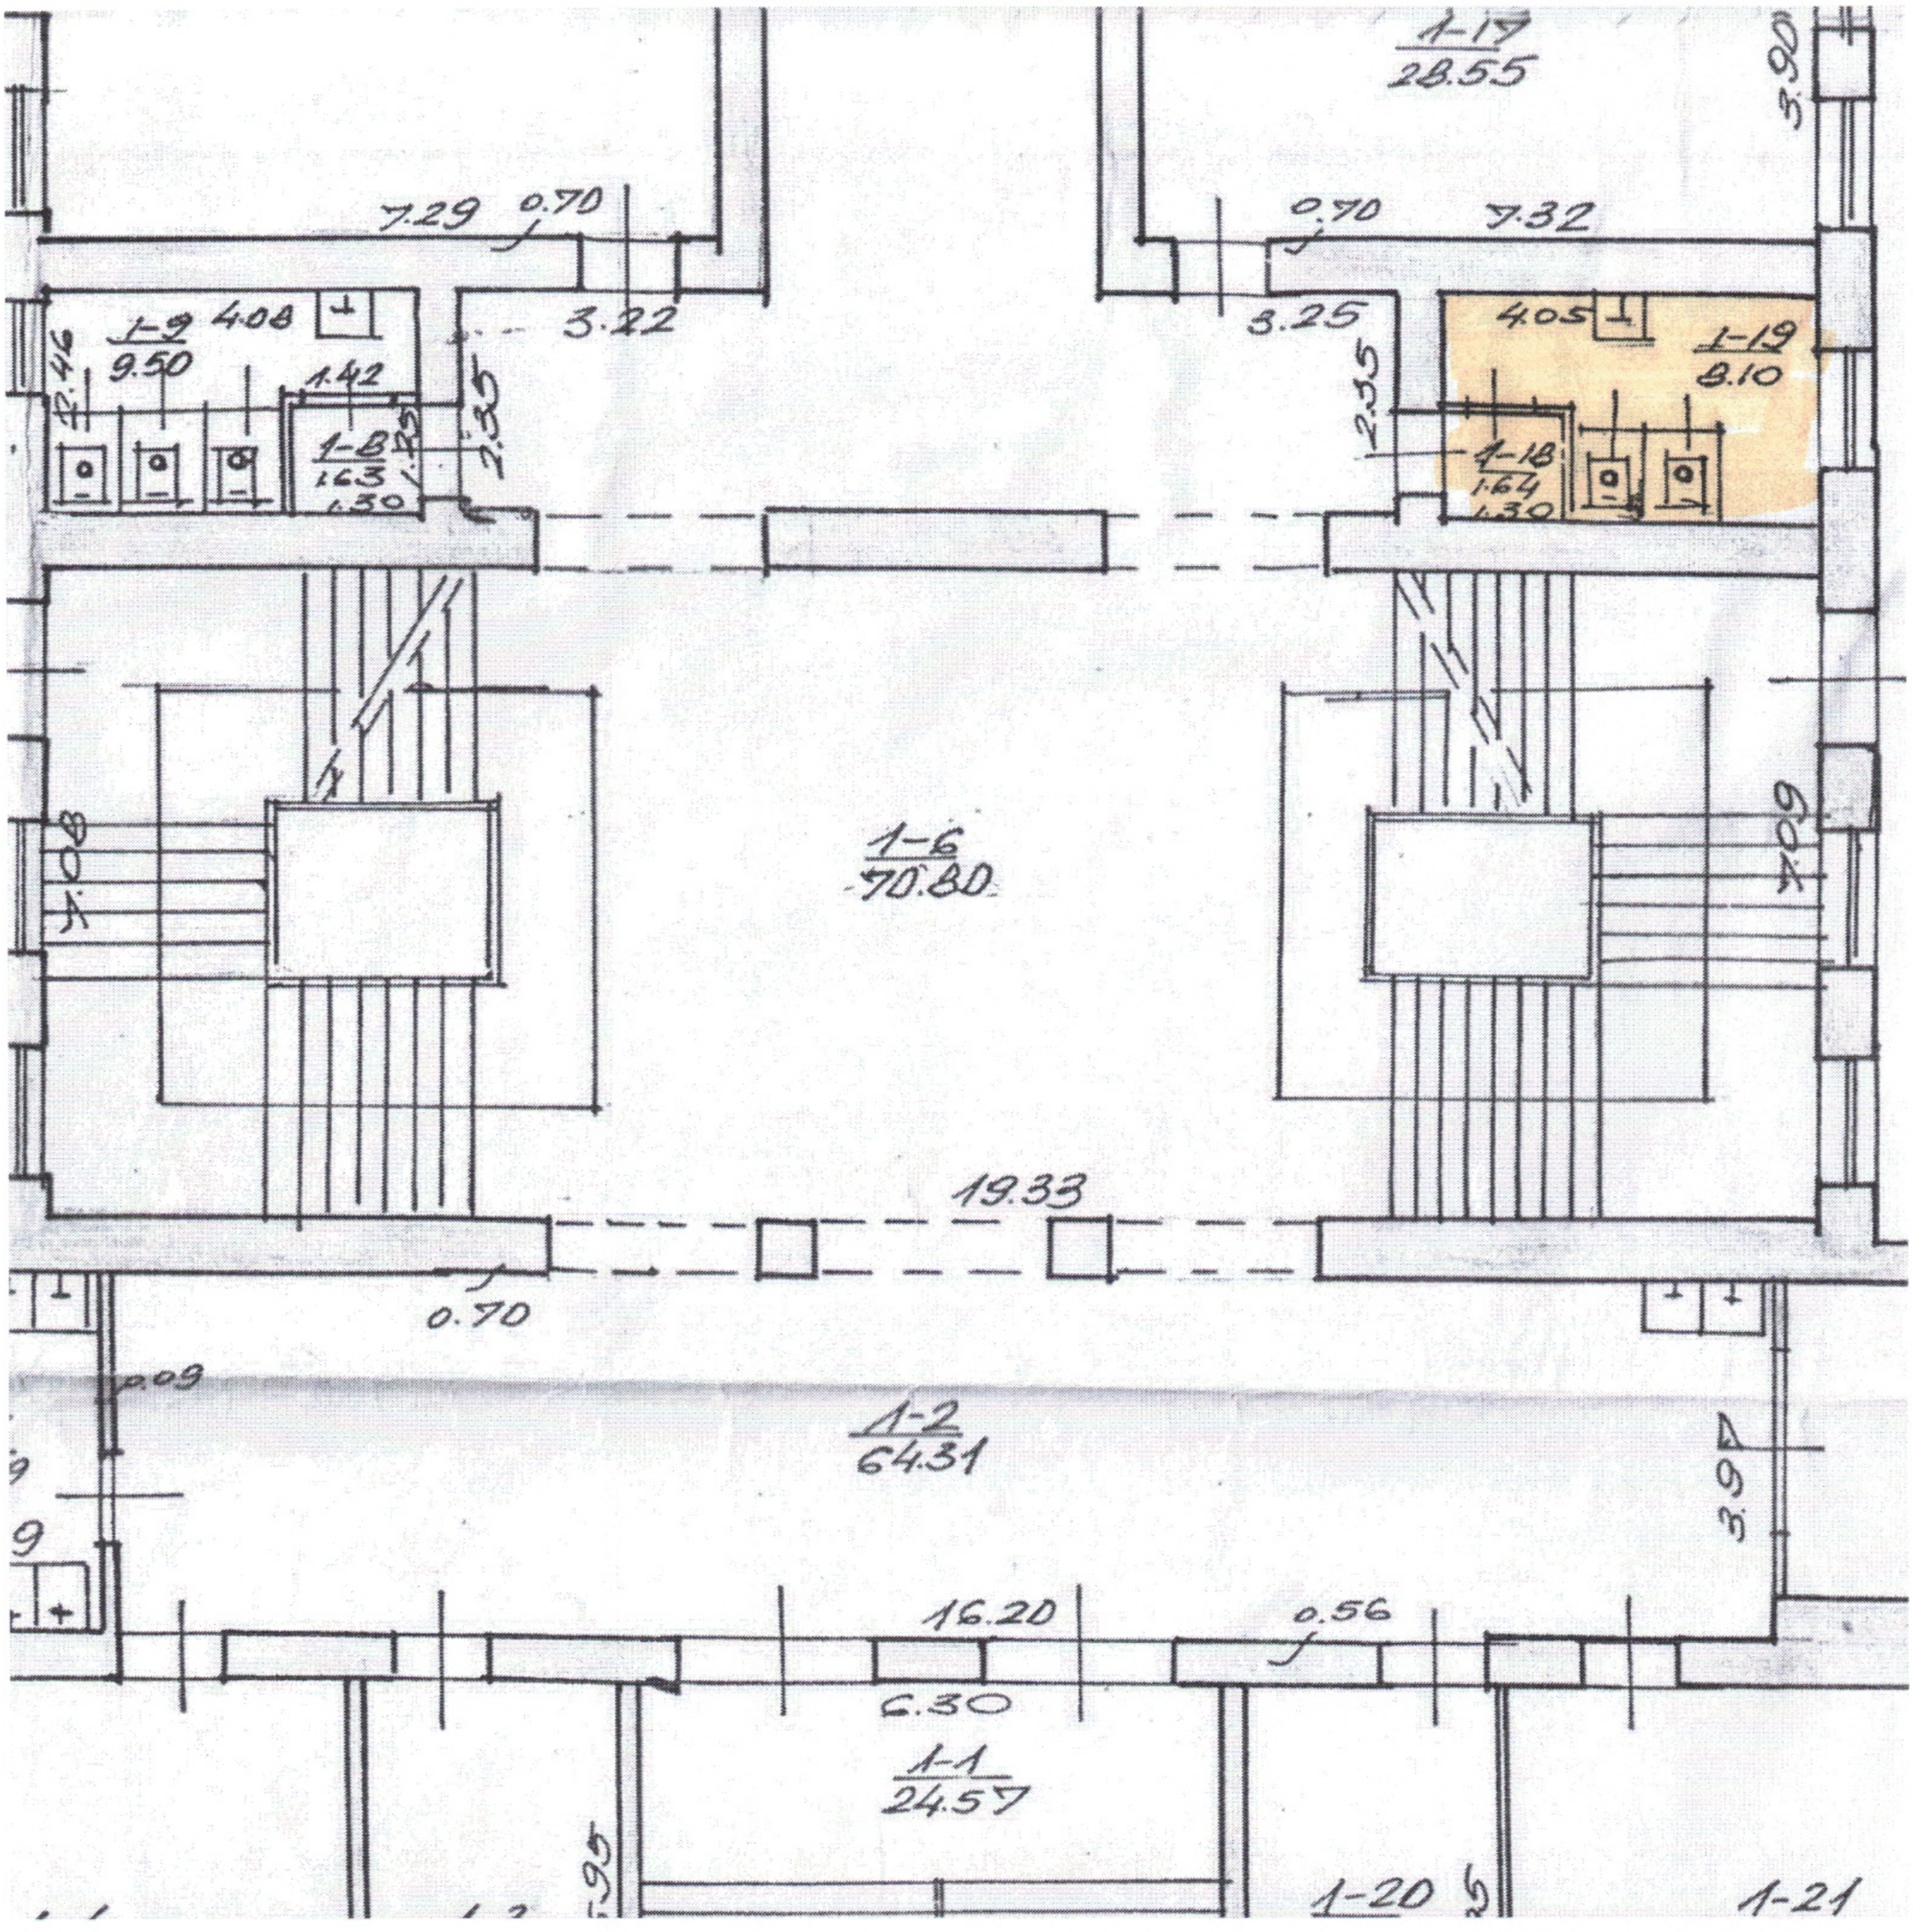
1-17
28.55
3.90
7.29
0.70
7.32
0.70
3.22
3.25
1-9
9.50
4.08
1
4.05
1
1-19
3.10
4.46
1.42
1-8
1.63
1.30
2.35
1-18
1.64
1.30
1-6
70.80
4.08
4.09
19.33
0.70
2.09
1-2
64.31
3.9
16.20
0.56
6.30
1-1
24.57
1-20
1-21

STILISTINIS MOODBOARD

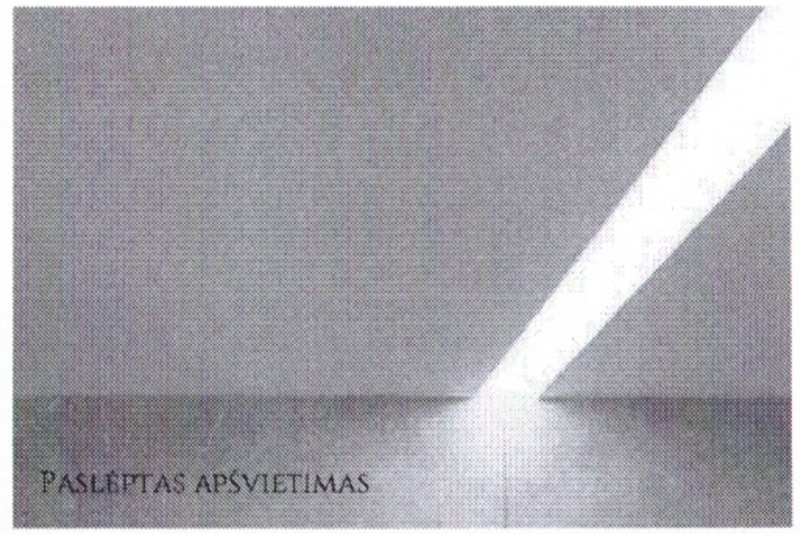

PASLĖPTAS APŠVIETIMAS

PLYTELĖS MYSTONE TRAVERTINO NAVONA 120X60

WC PERTVAROS

PRAUSTUVAS

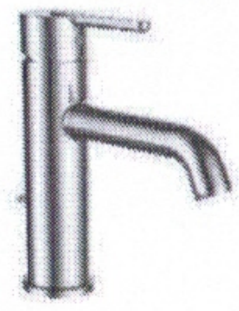
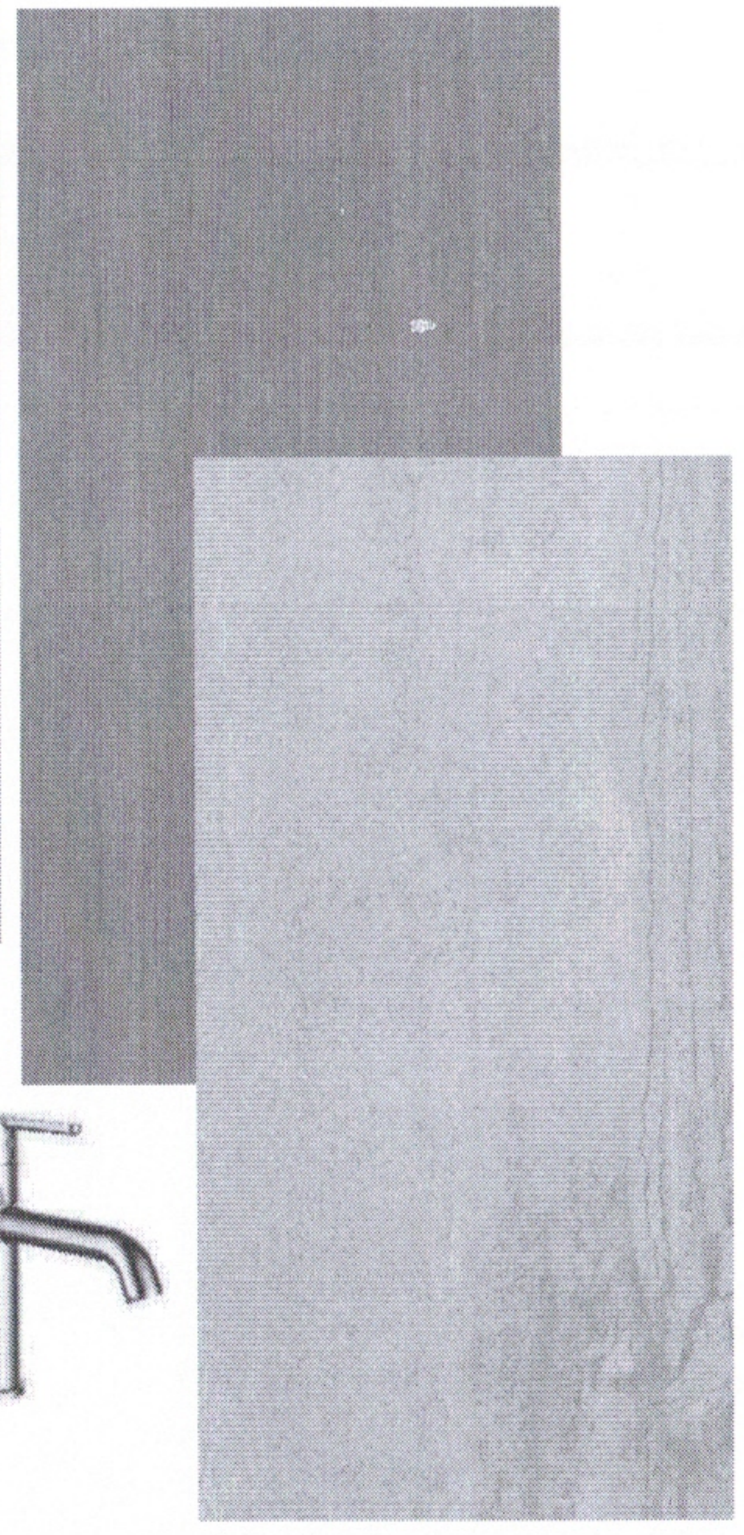
PLYTELĖS MYSTONE TRAVERTINO NAVONA 120X60+ ŠVIESUS MEDIS+ BALTA