


VANDENILIO GAMYBOS PRELIMINARI ELEKTROS MAITINIMO SCHEMA

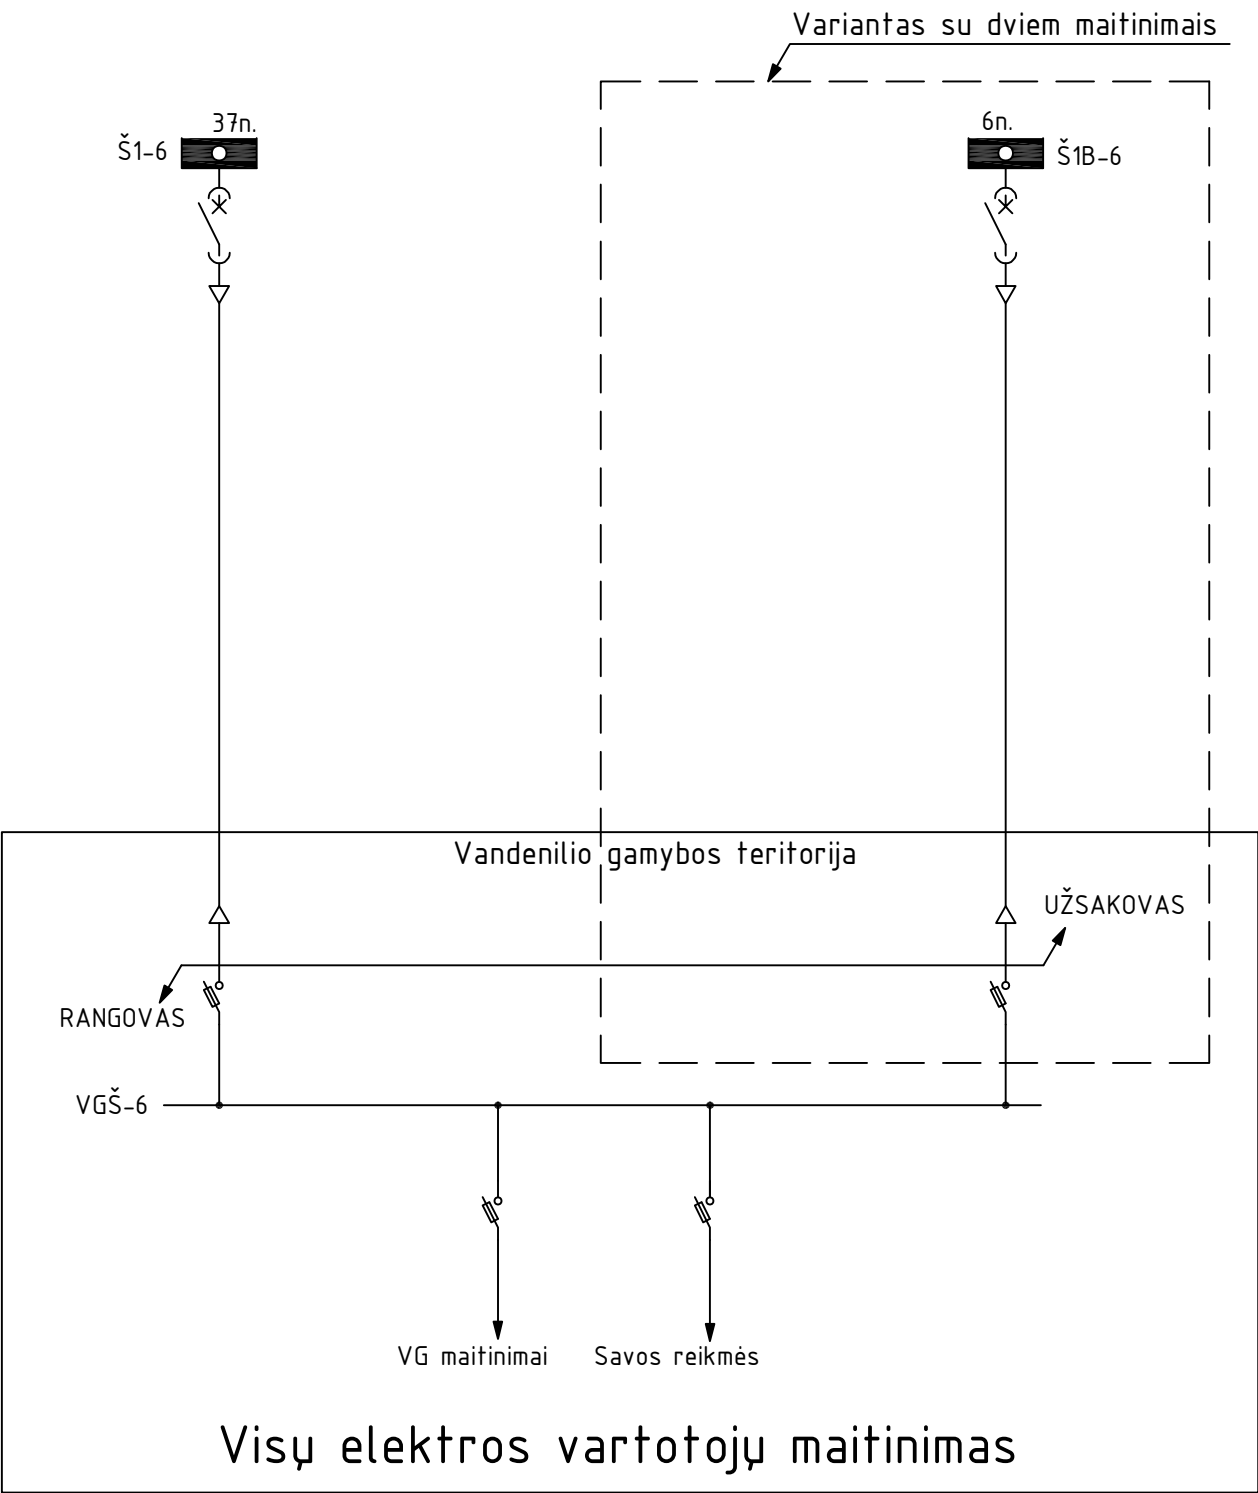

AB Vilniaus šilumos tinklai					INFRASTRUKTŪROS KOMANDA		
Atliko	Pareigos	V.Pavardė	Data	Parašas	AUTOMATIKOS VYSTYMO KOMANDA VANDENILIO GAMYBOS PRELIMINARI ELEKTROS MAITINIMO SCHEMA		
Tvirtino			2024.04				
Suderino			2024.04				
Tikrino			2024.04				
Braižė			2024.04				
						Lapas	Lapų
						1	1