



Finansuoja
Europos Sąjunga
NextGenerationEU

SUSITARIMAS NR.
PRIE 2024 M. GEGUŽĖS 24 D. STATYBOS DARBŲ RANGOS SUTARTIES NR. SUT-24-1716
DĖL DARBŲ KIEKIŲ (APIMTIES) KEITIMO

2025 m. d.
Kaunas

Lietuvos sveikatos mokslų universiteto ligoninė Kauno klinikos, juridinio asmens kodas 135163499, kurių registruota buveinė yra Eivenių g. 2, LT-50161 Kaunas, duomenys apie įstaigą kaupiami ir saugomi Lietuvos Respublikos juridinių asmenų registre, atstovaujamos generalinio direktoriaus prof. habil. dr. Renaldo Jurkevičiaus, veikiančio pagal Lietuvos sveikatos mokslų universiteto ligoninės Kauno klinikų įstatus, (toliau – Užsakovas) ir

UAB „Autokausta“, juridinio asmens kodas 135007799, kurios registruota buveinė yra Marvelės g. 199B, LT-46204 Kaunas, duomenys apie įmonę kaupiami ir saugomi Lietuvos Respublikos juridinių asmenų registre, atstovaujama direktoriaus Juozo Kriaučiūno, veikiančio pagal įmonės įstatus, (toliau – Rangovas)

toliau šio susitarimo tekste Užsakovas ir Rangovas kartu vadinami Šalimis, o kiekvienas atskirai – Šalimi, sudarė šį susitarimą (toliau – Susitarimas), kuriuo:

atsižvelgdamos ir įvertindamos tai, kad:

- (i) Šalys 2024 m. gegužės 24 d. sudarė statybos darbų rangos sutartį Nr. SUT-24-1716 (toliau – Sutartis) dėl gydymo paskirties pastato (Infekcinių ligų korpuso), Eivenių g. 2, Kaune, statybos darbų (toliau – Darbai) pirkimo;
- (ii) Sutartimi Šalys susitarė, kad Rangovas per Sutartyje nustatytus Darbų atlikimo terminus ir Sutartyje nustatytomis sąlygomis atliks Darbus, perduos Darbų rezultatą, kaip numatyta Sutartyje ir galiojančiuose Lietuvos Respublikos teisės aktuose, ištaisys defektus, taip pat įvykdys kitus Sutarties reikalavimus, o Užsakovas sudarys Rangovui būtinas sąlygas Darbams atlikti bei Sutartyje numatyta tvarka priims tinkamai atliktų Darbų rezultatą ir sumokės Rangovui Sutarties kainą už atliktus Darbus Sutartyje numatytomis sąlygomis ir tvarka (Sutarties 2.1 punktas);
- (iii) Sutarties galiojimo terminui nepasibaigus kilo poreikis įsigyti papildomų Darbų, T. y. vykdant Sutartyje numatytus Darbus pagal UAB „Maspro“ parengtą techninį projektą Nr. 20.033-TP (toliau – Techninis projektas), atkasus požemines komunikacijas ir konstrukcijas, bei rengiant darbo projektą, paaiškėjo, kad faktinės aplinkybės neleidžia įgyvendinti Techniniame projekte suprojektuotų sprendinių (priedai Nr. 1 ir Nr. 2):
 - a) Pradėjus vykdyti vandentiekio linijos V1 tiesimo darbus paaiškėjo, kad Techniniame projekte suprojektuotos vandentiekio linijos V1 įrengti neįmanoma dėl tinklo klojimo vietoje Techniniame projekte neparodyto faktiškai esančio požeminio tunelio. Tunelis nepažymėtas nei sklypo plane, nei vandentiekio trasos išilginiuose pjūviuose. Vykdyti statybos darbus pagal Techninio projekto sprendinius neįmanoma, kadangi vandentiekio trasa kirstų esantį požeminį tunelį;
 - b) Iškasus gruntą bei atidengus esančius lietaus nuotekų tinklus paaiškėjo, jog Techniniame projekte nėra suprojektuoto (pažymėto) lietaus nuvedimo sistemos perjungimo nuo esamos automobilių stovėjimo aikštelės. Esami lietaus nuotekų tinklai neparodyti

Techniniame projekte, trukdo įrengti Techniniame projekte suprojektuotus inžinerinius nuotekų tinklus. Neatlikus pakeitimo Techninio projekto sprendinių įgyvendinti nebūtų įmanoma dėl tinklų sankirtos, esami lietaus nuotekų tinklai nustotų funkcionuoti, automobilių stovėjimo aikštelės nebūtų galima naudoti pagal paskirtį. Būtina suprojektuoti ir įrengti papildomus lietaus nuotekų perjungimo šulinius, vandens kritimo stovus šuliniuose ir lietaus nuotekų vamzdyną esamų lietaus nuotekų sistemų perjungimui, numatyti esamų dangų išardymą ir atstatymą.

- (iv) Faktinė aplinkybių, paaišėjusių Sutarties vykdymo metu, visuma rodo, kad dėl Susitarimo (iii) punkte nurodytų aplinkybių atliktinas Sutarties keitimas (Darbų kiekių (apimčių) keitimas). Pirmiau nurodytų darbų neatlikus, negalima užbaigti Sutarties vykdymo;
- (v) Sutarties 3.4 punktas numato, kad „<...> *Sutartis jos galiojimo laikotarpiu gali būti keičiama joje nustatytomis sąlygomis ir tvarka ir (ar) pagal Lietuvos Respublikos viešųjų pirkimų įstatymo 89 straipsnį neatliekant naujos pirkimo procedūros ir tik tokiu atveju, jeigu ją pakeitus nebus pažeisti Lietuvos Respublikos viešųjų pirkimų įstatymo 17 straipsnyje numatyti principai ir tikslai <...>*“;
- (vi) Sutarties 10.2 punktas numato, kad „<...> *Darbų kiekių (apimtys) keitimas atliekamas pagal Sutartį ir (ar) Lietuvos Respublikos viešųjų pirkimų įstatymo 89 straipsnį <...>*“. Sutarties kaina gali būti koreguojama papildomų/ keičiamų/ nevykdomų (atsisakomų) Darbų sumomis sudarant rašytinį susitarimą dėl Sutarties kainos koregavimo (Sutarties 9.10.1 punktas);
- (vii) Lietuvos Respublikos viešųjų pirkimų tarnyba (toliau – Tarnyba) yra išaiškinusi, kad „<...> *Keisti sutarties sąlygas, kai dėl tokių pakeitimų nežymiai iki tam tikros vertės padidėja sutarties vertė galima ir tam nereikia organizuoti naujos pirkimo procedūros. Šiuo tikslu, VPĮ 89 straipsnio 2 dalyje <...> nustatytos de minimis vertės ribos, kurių neviršijus, nauja pirkimo procedūra nėra vykdoma <...>*“¹. Tarnyba taip pat rekomenduoja „<...> *VPĮ 89 straipsnio 2 dalies nuostatą <...> taikyti tais atvejais, kai pirkimo vykdytoji reikalinga įsigyti papildomą kiekį prekių, paslaugų ar darbų, numatytų sutartyje, <...> tačiau sutarties galiojimas nėra pasibaigęs, o pirkimo vykdytoji atsirado poreikis įsigyti šių prekių, paslaugų ar darbų <...>*“²;
- (viii) Lietuvos Respublikos viešųjų pirkimų įstatymo (toliau – VPĮ) 89 straipsnio 2 dalis numato, kad „<...> *Pirkimo sutartis ar preliminarioji sutartis jos galiojimo laikotarpiu taip pat gali būti keičiama pagal šį įstatymą neatliekant naujos pirkimo procedūros, nereikalaujant patikrinti, ar nėra šio straipsnio 4 dalies 1–4 punktuose nurodytų aplinkybių, tačiau yra visos šios sąlygos kartu: 1) bendra atskirų pakeitimų pagal šį punktą vertė neviršija atitinkamų tarptautinio pirkimo vertės ribų, nurodytų šio įstatymo 4 straipsnio 1 dalyje; 2) bendra atskirų pakeitimų pagal šį punktą vertė neviršija 10 procentų pradinės pirkimo sutarties ar preliminariosios sutarties vertės prekių ar paslaugų pirkimo atveju ir 15 procentų – darbų pirkimo atveju; 3) pakeitimu iš esmės nepakeičiamas pirkimo sutarties ar preliminariosios sutarties pobūdis <...>*“
- (ix) Sutarties keitimas (Darbų kiekių (apimčių) keitimas) atliekamas Sutarties galiojimo laikotarpiu, t. y. Sutarties galiojimo laikotarpis nepasibaigęs – Sutartis yra galiojanti (Sutarties 1.26, 3.6 punktai);
- (x) Sutarties pakeitimą sąlygoja svarbios objektyvios, nuo Šalių valios nepriklausančios aplinkybės, nurodytos šio Susitarimo (iii) punkte, t. y. tokių aplinkybių objektyviai nebuvo galima numatyti tariantis dėl fiksuotos darbų kainos;
- (xi) Pakeitimas neviršija Susitarimo (viii) punkte nurodytos vertės, toks Sutarties keitimas nereikia naujos sutarties sudarymo – susitarimas įsigyti papildomus darbus nėra laikomas Sutarties keitimu pagal VPĮ, reikalaujančiu naujų pirkimo procedūrų vykdymo, nepakeičia bendrojo Sutarties pobūdžio, nepablogina Sutarties rezultato;

¹ https://vpt.lrv.lt/uploads/vpt/documents/files/mp/sutarciau_keitimo_gaires.pdf, 19 l.

² https://vpt.lrv.lt/uploads/vpt/documents/files/mp/sutarciau_keitimo_gaires.pdf, 21 l.

- (xii) Atsižvelgiant į aukščiau Susitarime nurodytas aplinkybes, Sutarties keitimas (Darbų kiekio (apimties) keitimas) pagal Sutartį ir VPĮ gali būti atliekamas – Sutartyje/VPĮ nustatyti pagrindai Darbų kiekiui (apimčiai) keisti
- (xiii) Šalys įvertino aplinkybes, kad atlikus pirmiau nurodytą Sutarties pakeitimą, kas numatyta Sutarties 3.4, 3.5, 9.10.1, 10.1-10.6 punktuose, VPĮ 89 straipsnio 2 dalyje, nebus pažeisti VPĮ 17 straipsnio 1 dalyje įtvirtinti viešųjų pirkimų – lygiateisiškumo, nediskriminavimo, abipusio pripažinimo, proporcingumo ir skaidrumo – principai, VPĮ 89 straipsnyje įtvirtintos nuostatos ir kiti VPĮ reikalavimai, ir

s u t i n k a i r s u s i t a r i a :

1. Atsižvelgiant į pirmiau nurodytus Susitarimo (i)-(xiv) punktus, ir vadovaujantis Sutarties 3.4, 3.5, 9.10.1, 10.1-10.6 punktais, VPĮ 89 straipsnio 2 dalimi, Lietuvos Respublikos viešųjų pirkimų tarnybos direktoriaus 2017 m. birželio 28 d. įsakymu Nr. 1S-95 „Dėl kainodaros taisyklių nustatymo metodikos patvirtinimo“ patvirtintos kainodaros taisyklių nustatymo metodikos 56.1 (pritaikomi Rangovo pasiūlyme nurodyti įkainiai) ir 56.4 punktais įvykdyti Sutarties pakeitimą – Darbų kiekių (apimčių) keitimą, kartu esant šioms sąlygoms:
 - 1.1. bendra atskirų pakeitimų pagal šį punktą vertė (16 944,07 Eur (šešiolika tūkstančių devyni šimtai keturiasdešimt keturi eurai ir 7 ct)) be PVM neviršija atitinkamų tarptautinio pirkimo vertės ribų, nurodytų VPĮ 4 straipsnio 1 dalyje;
 - 1.2. bendra atskirų pakeitimų vertė (16 944,07 Eur (šešiolika tūkstančių devyni šimtai keturiasdešimt keturi eurai ir 7 ct) be PVM) pagal šį punktą neviršija 15 procentų darbų pirkimo atveju. Įsigyjama papildomi darbai (priedas Nr. 3) už 16 944,07 Eur (šešiolika tūkstančių devyni šimtus keturiasdešimt keturis eurus ir 7 ct) be PVM, pakeitimo vertė sudaro 0,05 procento Pradinės sutarties vertės, nurodytos Sutarties 9.1 punkte. Daugiau Sutarties pakeitimų pagal VPĮ 89 straipsnio 2 dalį nėra atlikta.
 - 1.3. pakeitimu iš esmės nepakeičiamas Sutarties pobūdis – šiame Susitarime numatyti papildomi darbai atitinka Sutartyje numatytų Darbų pobūdį. Rangovas ir toliau vykdo gydymo paskirties pastato (Infekcinių ligų korpuso), Eivenių g. 2, Kaune, statybos darbus, kaip ir numatyta Sutartyje. Tačiau tam, kad būtų pasiektas Darbų tikslas bei racionaliai panaudotos lėšos, būtina įsigyti/atlikti papildomus darbus.
2. Rangovas įsipareigoja atlikti papildomus darbus, nurodytus prie šio Susitarimo pridedamuose prieduose.
3. Šalys viena kitai neturės pretenzijų dėl galimai patirtų papildomų kaštų, nuostolių ar kitokių išlaidų, susijusių papildomų darbų įsigijimu, išskyrus, nurodytus šiame Susitarime.
4. Šis Susitarimas įsigalioja pasirašymo dieną ir galioja kartu su Sutartimi. Susitarimas yra neatskiriama Sutarties dalis.
5. Šiuo Susitarimu Šalys nekeičia kitų Sutartimi prisiimtų įsipareigojimų, sąlygų, teksto ar turinio.
6. Susitarimo priedai:
 - 6.1. Priedas Nr. 1 – defektinis aktas Nr. 1 ir jo priedai, 5 lapai;
 - 6.2. Priedas Nr. 2 – defektinis aktas Nr. 2 ir jo priedai, 4 lapai;
 - 6.3. Priedas Nr. 3 – papildomų darbų sąmatos, 2 lapai;
 - 6.4. Priedas Nr. 4 – papildomų darbų sąmatos 69 ir 70 eilučių pagrindimui pateikti komerciniai pasiūlymai, 3 lapai;
 - 6.5. Priedas Nr. 5 – papildomų darbų kiekių žiniaraštis, 1 lapas;

- 6.6. Priedas Nr. 6 – 2025 m. kovo 31 d. tarnybinis pranešimas (tik Užsakovui), 2 lapai;
6.7. Priedas Nr. 7 – Žiniaraštis (veiklų sąrašas), 1 lapas.
7. Susitarimas sudarytas 2 (dviem) vienodos teisinės galios egzemplioriais lietuvių kalba, po vieną kiekvienai Šaliai.

Tai patvirtindami, žemiau nurodyti tinkamai įgalioti Šalių atstovai pasirašė šį Susitarimą:

Užsakovas

**Lietuvos sveikatos mokslų
universiteto ligoninė Kauno klinikos**

Juridinio asmens kodas 135163499

Eivenių g. 2, LT-50161 Kaunas

PVM mokėtojo kodas LT351634917

A. s. Nr. LT21 7300 0100 0222 6410

AB „Swedbank“, b. k. 73000

Generalinis direktorius

prof. habil. dr. Renaldas Jurkevičius

Data:

A. V.

Rangovas

UAB „Autokausta“

Juridinio asmens kodas 135007799

Marvelės g. 199B, LT-46204 Kaunas

PVM mokėtojo kodas LT350077917

A. s. Nr. LT32 7180 9000 1346 7629

AB Šiaulių bankas, b. k. 71809

Direktorius

Juozas Kriaučiūnas

Data:

A. V.

DEFEKTINIS AKTAS NR. 1

Vykdant Lietuvos sveikatos mokslų universiteto ligoninės Kauno klinikų Gydymo paskirties pastato (infekcinių ligų korpuso), adresu Eivenių g. 2, Kaune, statybos darbus paaiškėjo, kad faktinės aplinkybės neleidžia įgyvendinti UAB „Maspro“ parengtame techniniame projekte Nr. 20.033-TP (toliau – Techninis projektas) suprojektuotų sprendinių.

Komisija, sudaryta iš užsakovo atstovo Lietuvos sveikatos mokslų universiteto ligoninės Kauno klinikų direktoriaus ekonomikai ir infrastruktūrai pavaduotojo Povilo Ruginio, techninės priežiūros vadovo Mindaugo Peseckio, UAB „Maspro“ projekto vykdymo priežiūros vadovės Dalios Kriaučiūnienės, UAB „Maspro“ projekto vykdymo priežiūros vadovės asistentės Editos Šalnės, UAB „Autokausta“ statinio statybos vadovo Romo Stonkaus ir UAB „Autokausta“ statybos projektų vadovo Gedimino Šarkaus (toliau – Komisija), nustatė šias aplinkybes:

1. Pradėjus vykdyti vandentiekio linijos V1 tiesimo darbus paaiškėjo, kad Techniniame projekte suprojektuotos vandentiekio linijos V1 (2 priedas) įrengti neįmanoma dėl tinklo klojimo vietoje Techniniame projekte neparodyto faktiškai esančio požeminio tunelio (1 priedas). Tunelis nepažymėtas nei sklypo plane, nei vandentiekio trasos išilginiuose pjūviuose. Vykdyti statybos darbus pagal Techninio projekto sprendinius neįmanoma, kadangi vandentiekio trasa kirstų esantį požeminį tunelį.

Būtina patikslinti Techninio projekto sprendinius, patikslinant vandentiekio V1 trasos padėtį ir numatant vandentiekio linijos prastūmimą po tunelio konstrukcijomis. Vadovaujantis Statybos techniniu reglamentu STR 2.07.01:2003 „Vandentiekis ir nuotekų šalintuvas. Pastato inžinerinės sistemos. Lauko inžineriniai tinklai“ 27.4 ir 27.4.2 punktais: vandentiekio įvadai turi būti apsaugoti nuo statybinių konstrukcijų apkrovų neigiamų poveikių į vandentiekį, įmaunant įvado vamzdį į kitą vamzdį (dėklą), per visą įvado horizontalios dalies ilgį jei įvadą numatoma kloti žemiau pamato. Atsižvelgiant į tai, vandentiekio linijos žemiau tunelio konstrukcijos turės būti papildomai apsaugotos apsauginiais dėklais.

Komisija, nustčiusi faktines aplinkybes siūlo:

1. Atlikti šio defektinio akto 1 punkte nurodytus pakeitimus, siekiant įgyvendinti Techniniame projekte numatytų vandentiekio V1 inžinerinių tinklų statybą;
2. Projektuotojui parengti atitinkamus pakeitimus projektinėje dokumentacijoje;
3. Rangovui parengti papildomų darbų sąmatas, vadovaujantis sutarties nuostatomis ir Užsakovui pritarus, atlikti papildomus darbus;

4. Darbų pakeitimus įforminti vadovaujantis rangos sutarties nuostatomis.

PRIDEDAMA:

1. Esamo tunelio fotofiksacija, 1 lapas;
2. Techninio projekto vandentiekio tinklų brėžiniai Nr. 20.033-TP-LVN.B-01 ir 20.033-TP-LVN.B-02, 2 lapai.

Komisija:

Lietuvos sveikatos mokslų universiteto ligoninės
Kauno klinikų direktoriaus ekonomikai ir
infrastruktūrai pavaduotojas



Povilas Ruginis

Lietuvos sveikatos mokslų universiteto ligoninės
Kauno klinikų techninės priežiūros vadovas




Mindaugas Peseckis

UAB „Maspro“ projekto vykdymo priežiūros
vadovė



Dalia Kriaučiūnienė

UAB „Maspro“ projekto vykdymo priežiūros
vadovės asistentė

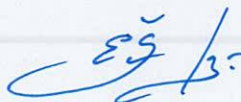


Edita Šalnė

UAB „Autokausta“ statinio statybos vadovas





Romas Stonkus

UAB „Autokausta“ statybos projektų vadovas

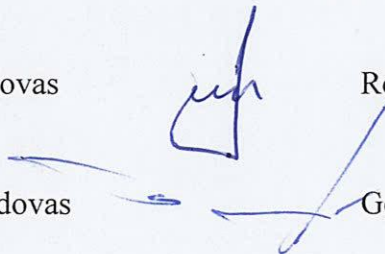

Gediminas Šarkus

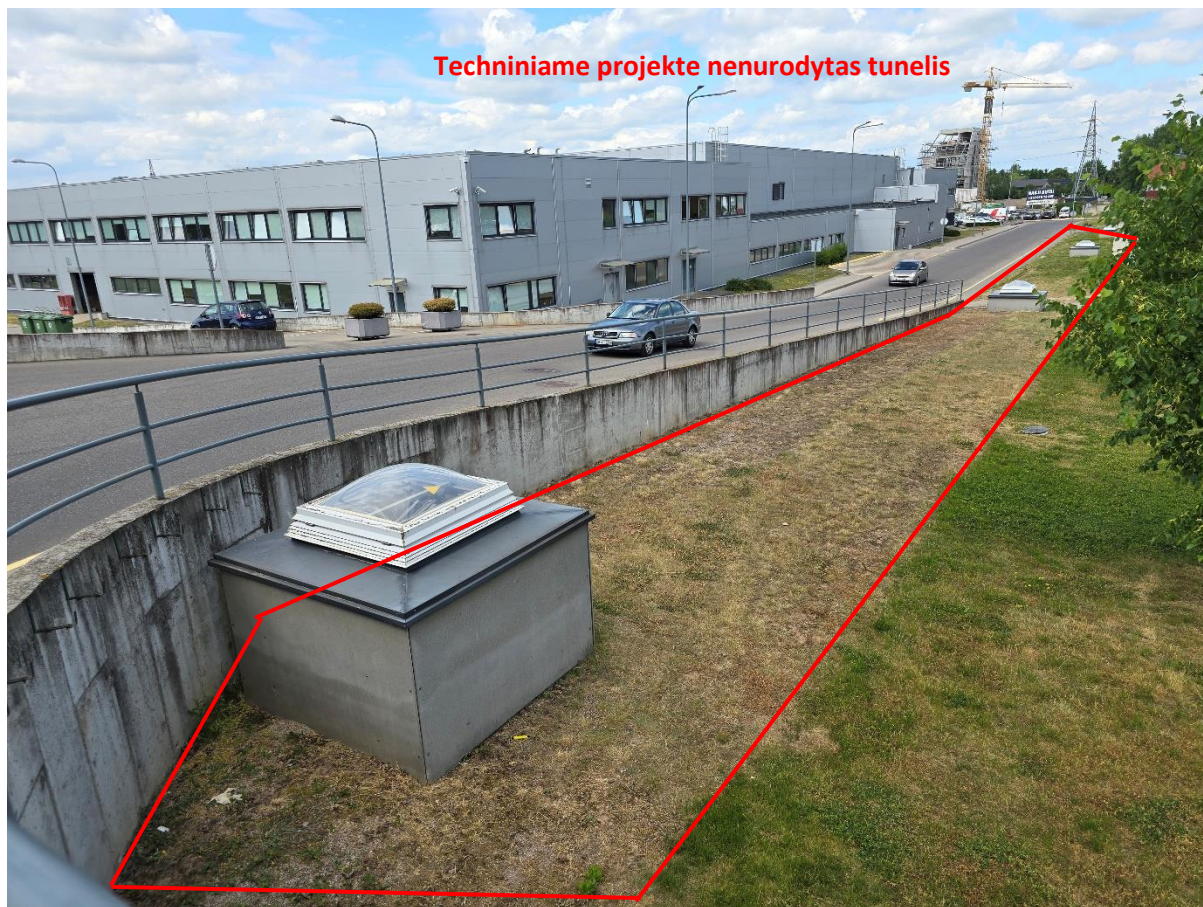

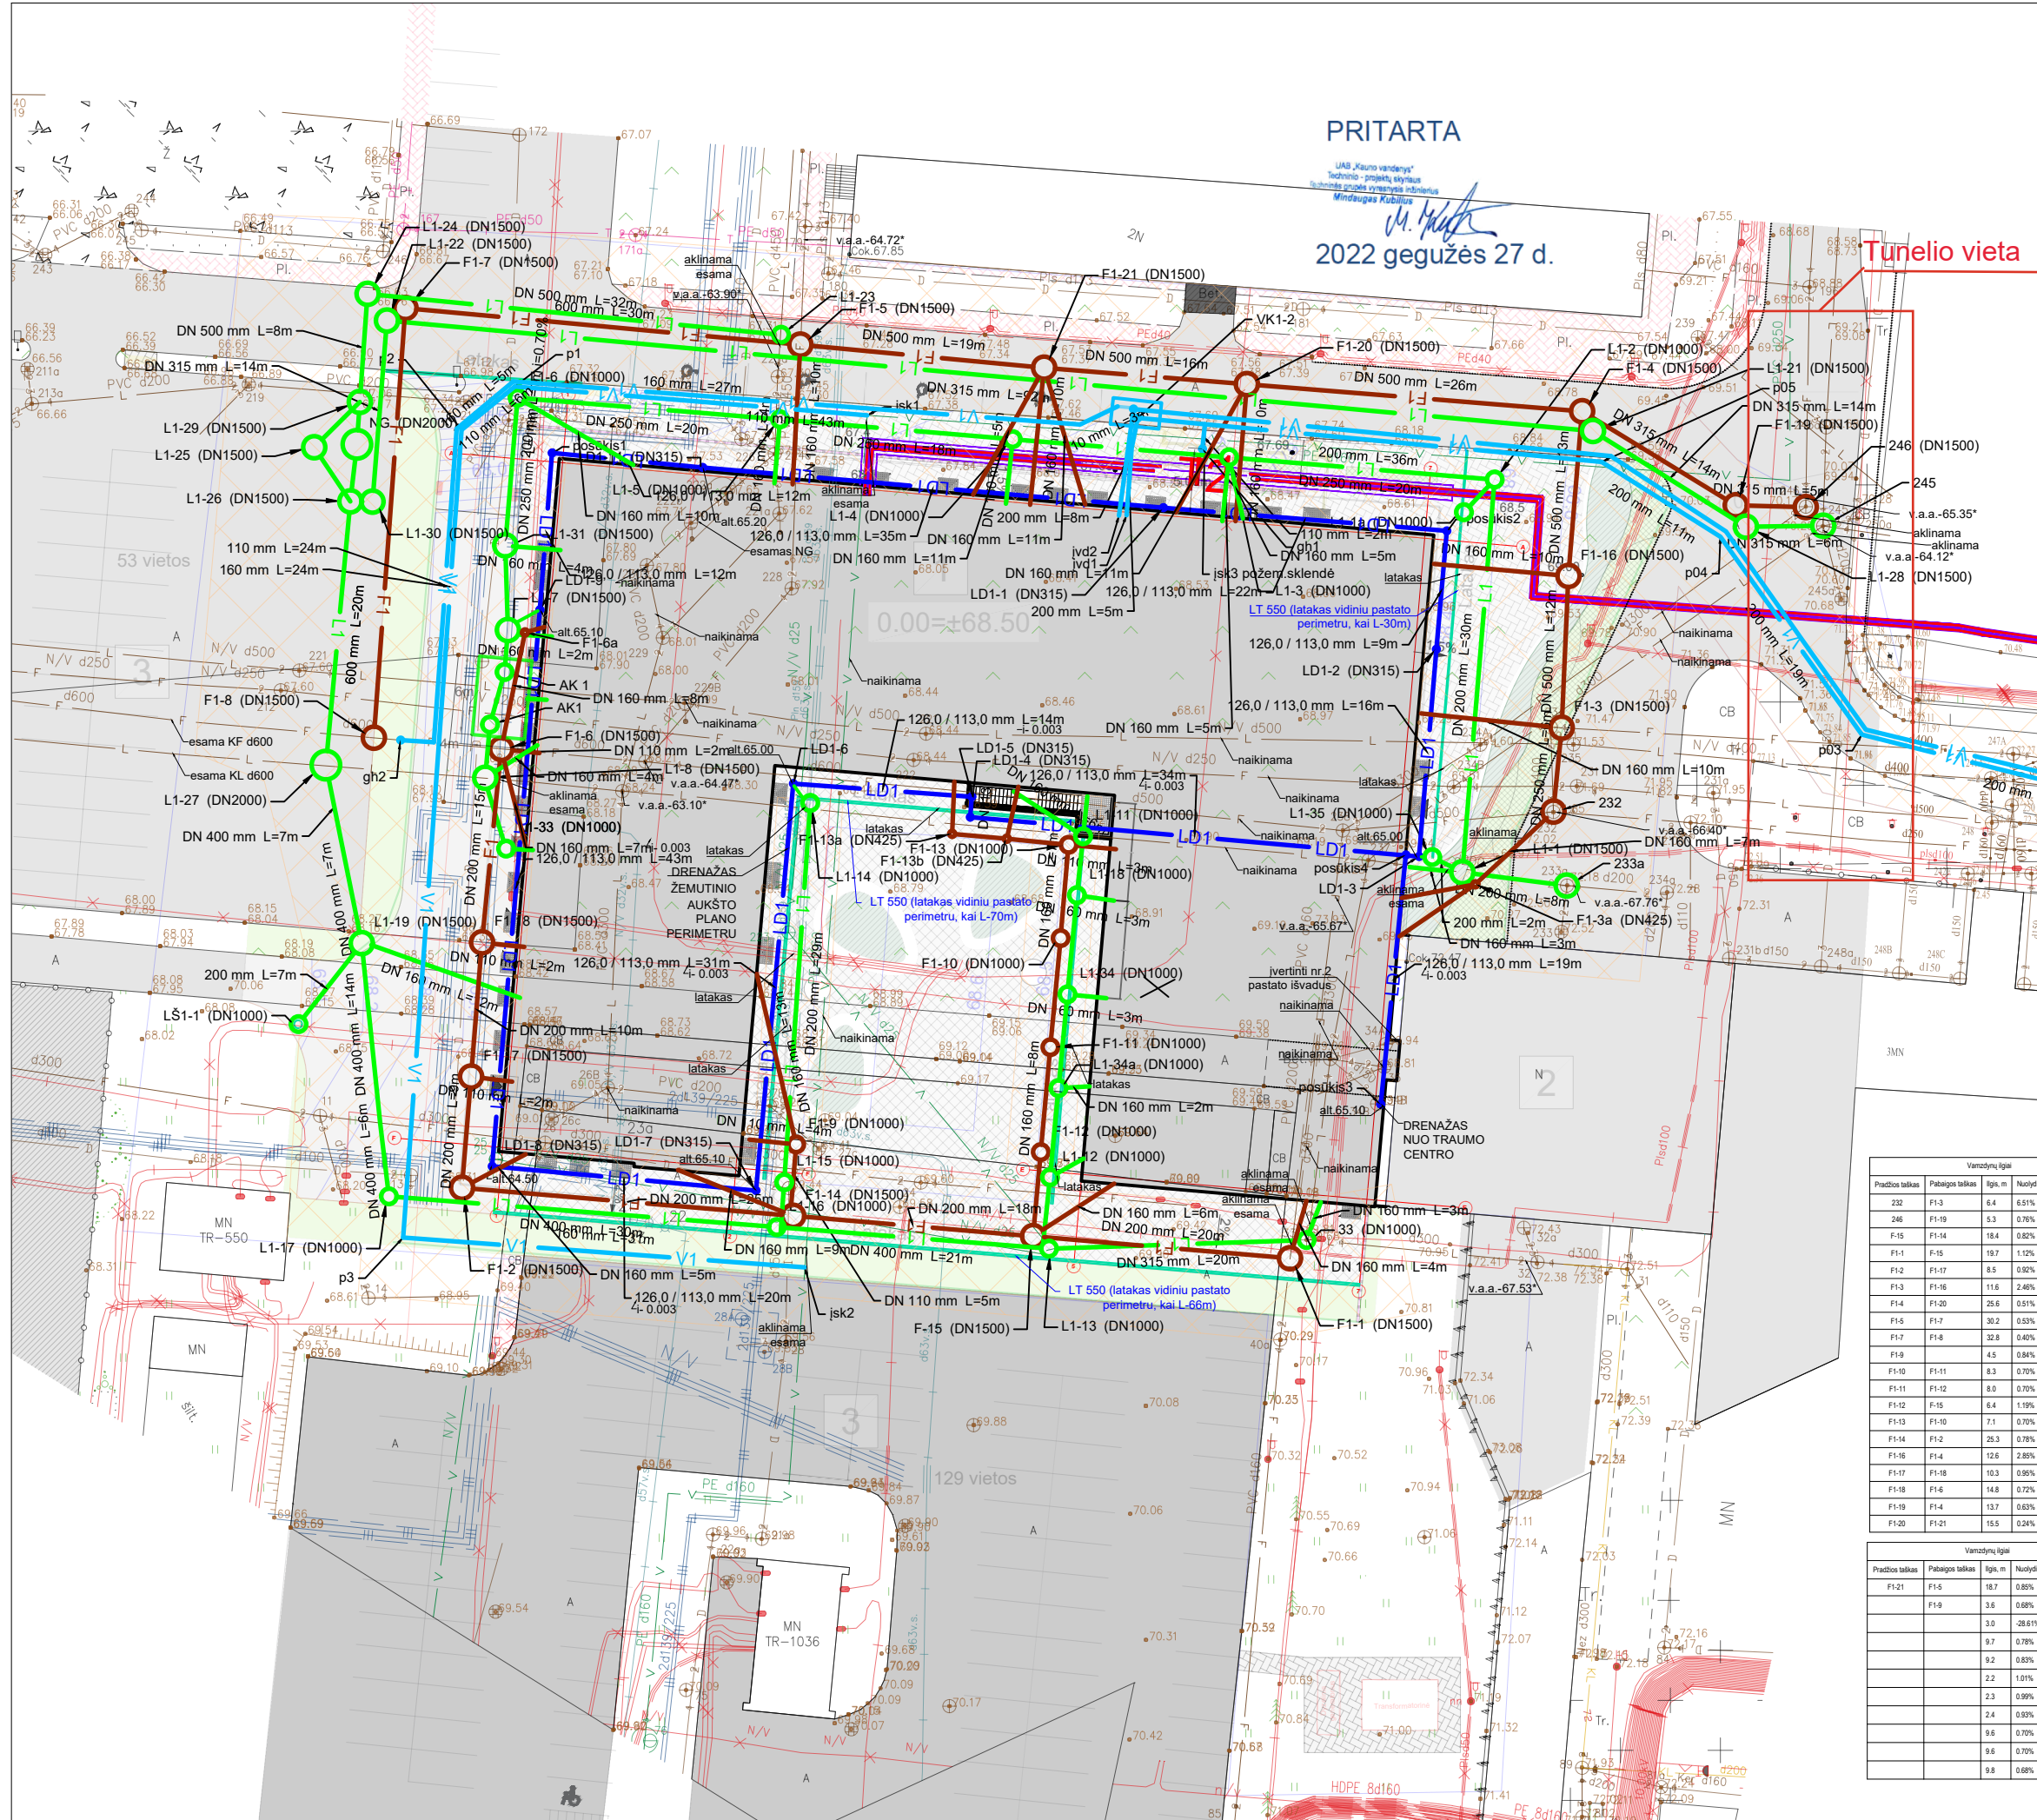

Šulinių duomenų lentelė				
Šulinio Nr.	Šulinio diametras	Koordinatė X	Koordinatė Y	
1	1000 mm	6087226.08	494742.26	
gh1	315 mm	6087247.52	494800.38	
gh2	315 mm	6087226.35	494739.34	
jsk1	1500 mm	6087212.03	494958.90	
jsk2	1500 mm	6087212.50	494958.46	
jsk1	1500 mm	6087251.10	494774.91	
jsk2	1500 mm	6087186.17	494770.14	
jsk1	1500 mm	6087250.42	494800.65	
jsk2	1500 mm	6087243.48	494794.68	
p1	1500 mm	6087253.28	494748.05	
p2	1500 mm	6087215.73	494916.54	
p2	1500 mm	6087249.98	494743.99	
p2	1500 mm	6087220.10	494877.26	

Šulinių duomenų lentelė				
Šulinio Nr.	Šulinio diametras	Koordinatė X	Koordinatė Y	
V1-1	315 mm	6087213.34	494958.52	
V1-3	315 mm	6087251.57	494795.20	
VK1-1	315 mm	6087212.70	494958.93	
VK1-2	315 mm	6087250.90	494795.54	
p3	1500 mm	6087188.44	494739.54	
p3	1500 mm	6087226.77	494850.73	
p4	1500 mm	6087241.84	494839.95	
p4	1500 mm	6087247.55	494830.90	

Šulinių duomenų lentelė				
Šulinio Nr.	Šulinio diametras	Koordinatė X	Koordinatė Y	
LD1-1	315 mm	6087244.05	494797.49	
LD1-2	315 mm	6087233.27	494818.29	
LD1-3	315 mm	6087217.47	494816.98	
LD1-4	315 mm	6087220.48	494782.76	
LD1-5	315 mm	6087222.03	494782.88	
LD1-6	315 mm	6087223.03	494769.28	
LD1-7	315 mm	6087192.02	494766.43	
LD1-8	315 mm	6087193.87	494746.31	
LD1-9	315 mm	6087244.53	494735.51	
LD1-11	315 mm	6087247.12	494762.37	
LD1-12	315 mm	6087242.60	494750.893	
LD1-13	315 mm	6087242.288	494819.100	
LD1-14	315 mm	6087241.99	494737.32	
LD1-15	315 mm	6087217.43	494817.97	
LD1-16	315 mm	6087248.88	494736.01	

Šulinių duomenų lentelė				
Šulinio Nr.	Šulinio diametras	Koordinatė X	Koordinatė Y	
F1-19	1500 mm	6087244.24	494841.11	
F1-20	1500 mm	6087253.47	494803.85	
F1-21	1500 mm	6087254.72	494788.39	

Šulinių duomenų lentelė				
Šulinio Nr.	Šulinio diametras	Koordinatė X	Koordinatė Y	
L1-18	1000 mm	6087214.53	494790.89	
L1-19	1500 mm	6087210.87	494736.38	
L1-21	1500 mm	6087220.48	494830.22	
L1-22	1500 mm	6087258.32	494738.29	
L1-23	1000 mm	6087257.23	494768.33	
L1-24	1500 mm	6087260.34	494736.82	
L1-25	1500 mm	6087248.66	494732.75	
L1-26	1500 mm	6087244.53	494735.51	
L1-27	2000 mm	6087244.64	494733.64	
L1-28	1500 mm	6087250.79	494768.26	
L1-29	1500 mm	6087252.12	494736.23	
L1-30	1500 mm	6087244.51	494737.20	
L1-31	1500 mm	6087241.99	494747.32	
L1-35	1000 mm	6087217.43	494817.97	
NG	2000 mm	6087248.88	494736.01	

Šulinių duomenų lentelė				
Šulinio Nr.	Šulinio diametras	Koordinatė X	Koordinatė Y	
F1-19	1500 mm	6087244.24	494841.11	
F1-20	1500 mm	6087253.47	494803.85	
F1-21	1500 mm	6087254.72	494788.39	

Šulinių duomenų lentelė				
Šulinio Nr.	Šulinio diametras	Koordinatė X	Koordinatė Y	
33	1000 mm	6087188.25	494738.403	
233a	1500 mm	6087215.26	494828.22	
245	1500 mm	6087242.68	494847.78	
AK1	2000 mm	6087227.53	494807.13	
L51-1	1000 mm	6087204.676	494731.497	
L1-1	1500 mm	6087216.27	494769.28	
L1-1a	1000 mm	6087243.70	494820.39	
L1-2	1000 mm	6087246.20	494822.73	
L1-3	1000 mm	6087247.89	494745.79	
L1-4	1000 mm	6087249.27	494786.00	
L1-5	1000 mm	6087250.79	494768.26	
L1-6	1000 mm	6087252.43	494748.26	
L1-7	1500 mm	6087234.58	494746.76	
L1-8	1500 mm	6087232.48	494745.79	
L1-11	1000 mm	6087219.02	494791.36	
L1-12	1000 mm	6087193.03	494788.84	
L1-13	1000 mm	6087187.60	494788.76	
L1-14	1000 mm	6087221.56	494770.57	
L1-15	1000 mm	6087192.65	494768.58	
L1-16	1000 mm	6087189.24	494768.01	




Šulinių duomenų lentelė				
Šulinio Nr.	Šulinio diametras	Koordinatė X	Koordinatė Y	
232	1500 mm	6087220.89	494827.21	
246	1500 mm	6087244.10	494846.44	
F1-5	1500 mm	6087188.54	494787.55	
F1-1	1500 mm	6087186.86	494807.13	
F1-2	1500 mm	6087192.23	494744.02	
F1-3	1500 mm	6087227.28	494827.85	
F1-4	1500 mm	6087251.40	494829.40	
F1-5	1500 mm	6087256.47	494769.81	
F1-6	1500 mm	6087225.67	494747.01	
F1-7	1500 mm	6087259.26	494739.70	
F1-8	1500 mm	6087226.52	494737.30	
F1-9	1000 mm	6087195.53	494769.49	
F1-10	1000 mm	6087211.25	494789.65	
F1-11	1000 mm	6087202.95	494788.87	
F1-12	1000 mm	6087194.95	494788.14	
F1-13	1000 mm	6087218.37	494790.25	
F1-14	1500 mm	6087190.10	494769.25	
F1-16	1500 mm	6087238.85	494828.36	
F1-17	1500 mm	6087200.71	494744.71	
F1-18	1500 mm	6087210.94	494745.54	

EKSPLIKACIJA	
1	PROJEKTUOJAMAS PASTATAS - INFEKINIŲ LIGŲ CENTRAS
2	ESAMOS PASTATAS - TRAUMŲ IR SKUBIOS PAGALBOS CENTRAS
3	ESAMOS AUTOMOBILIŲ STOVĖJIMO AIKŠTELĖS
SUTARTINIAI ŽYMĖJIMAI	
	TVARKOMOS TERITORIJOS RIBA
	PROJEKTUOJAMAS PASTATAS
	ESAMI PASTATAI
	ĮEJIMAI Į PASTATĄ
	TRANSPOTO EISMO SCHEMA
	PROJEKTUOJAMI KELIO BORTAI
	PROJEKTUOJAMI VEJOS BORTAI
	PROJEKTUOJAMI NUŽEMINTI BORTAI
	PROJEKTUOJAMOS ATRAMINĖS SIENUTĖS
	ESAMOS ETRAMINĖS SIENUTĖS
	PROJEKTUOJAMI LIETAUS SURINKIMO LATAKAI
	PROJEKTUOJAMI TURĖKLAI
	PROJEKTUOJAMA ASFALTO DANGA
	PROJEKTUOJAMA BETONINIŲ TRINKELIŲ DANGA
	PROJEKTUOJAMA VEJA

LVN sutartiniai žymėjimai	
-V1-	Projektuojamas vandentiekio tinklas
-F1-	Projektuojamas ūkio-buities tinklas
-L1-	Projektuojamas lietaus tinklas
-LD1-	Projektuojamas drenažo tinklas
V1-1	Projektuojami vandentiekio šuliniai
L1-1, F1-1	Projektuojami kontroliniai šuliniai
Skl.	Projektuojamos vandentiekio pož. sklandės
jsk.	Projektuojamas vandentiekio įsikirtimas
NG	Esama naftos gaudyklė
LT.	Projektuojamas surinkimo latakas
AK.	Projektuojamas akumuliacinė talpa
v.a.a	Vamzdžio apačios altitudė
v.v.a	Vamzdžio viršaus altitudė
ž.p.a	Žemės paviršiaus altitudė
naikinama	-esamų tinklų demontavimas

PASTABA: Visus demontuojamus/naikinamus tinklus užaklinti pasijungimo vietose;

0	2021	Statybos leidimui
Laida	Išleidimo data	Laidos statusas. Keitimo prie žastis (jei taikoma)
KVAL. PATV. DOK. NR.	UAB Maspro Telefonas: +37060979 272 El. paštas: info@maspro.lt	
37930	PV	Aurimas Dališanskis
29265	SPDV	Dainius Valiūnas
		STATINIO NR. IR PAVADINIMAS, DOKUMENTO PAVADINIMAS
		LVN tinklų planas sklypo plane
		1 : 500
KALBOS TRUMP.	STATYTOJAS IR (ARBA) UŽSAKOVAS Lietuvos sveikatos mokslų universiteto ligoninė Kauno klinika, 1351163499, Eivenių g. 2, LT-50161, Kaunas	DOKUMENTO ŽYMUO
LT		LAPAS LAPŲ
		20.033-TP-LVN.B-01
		1 1

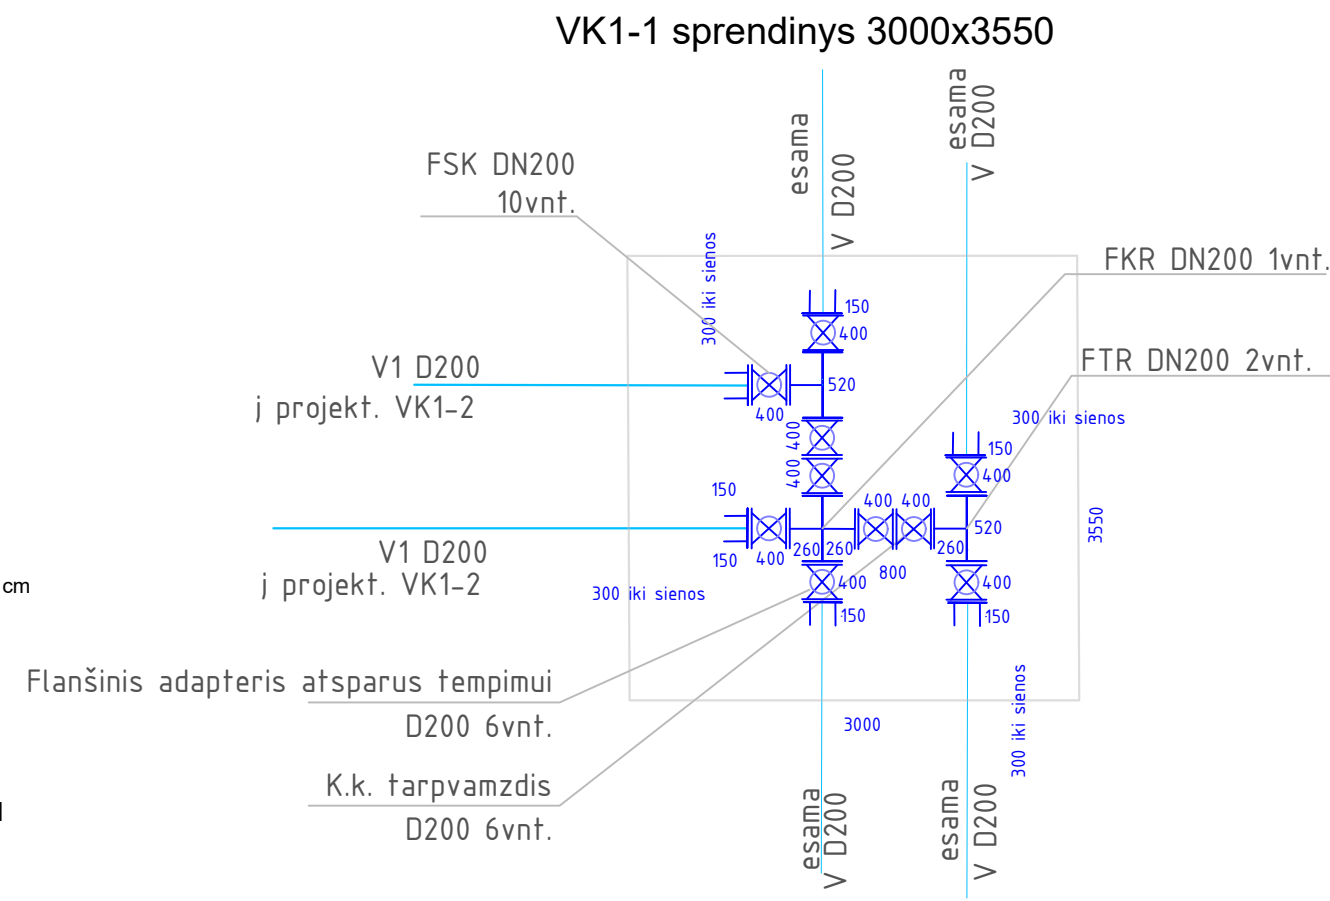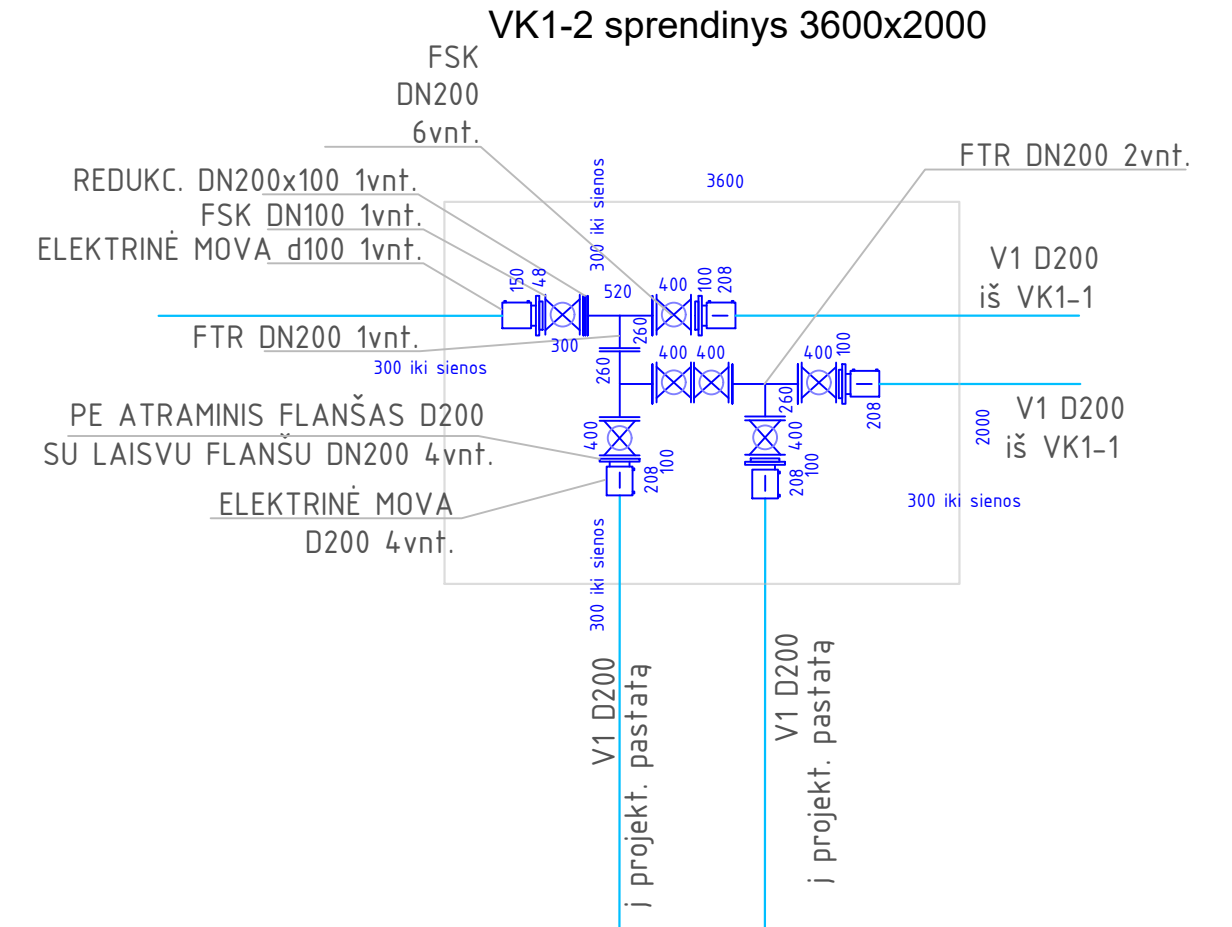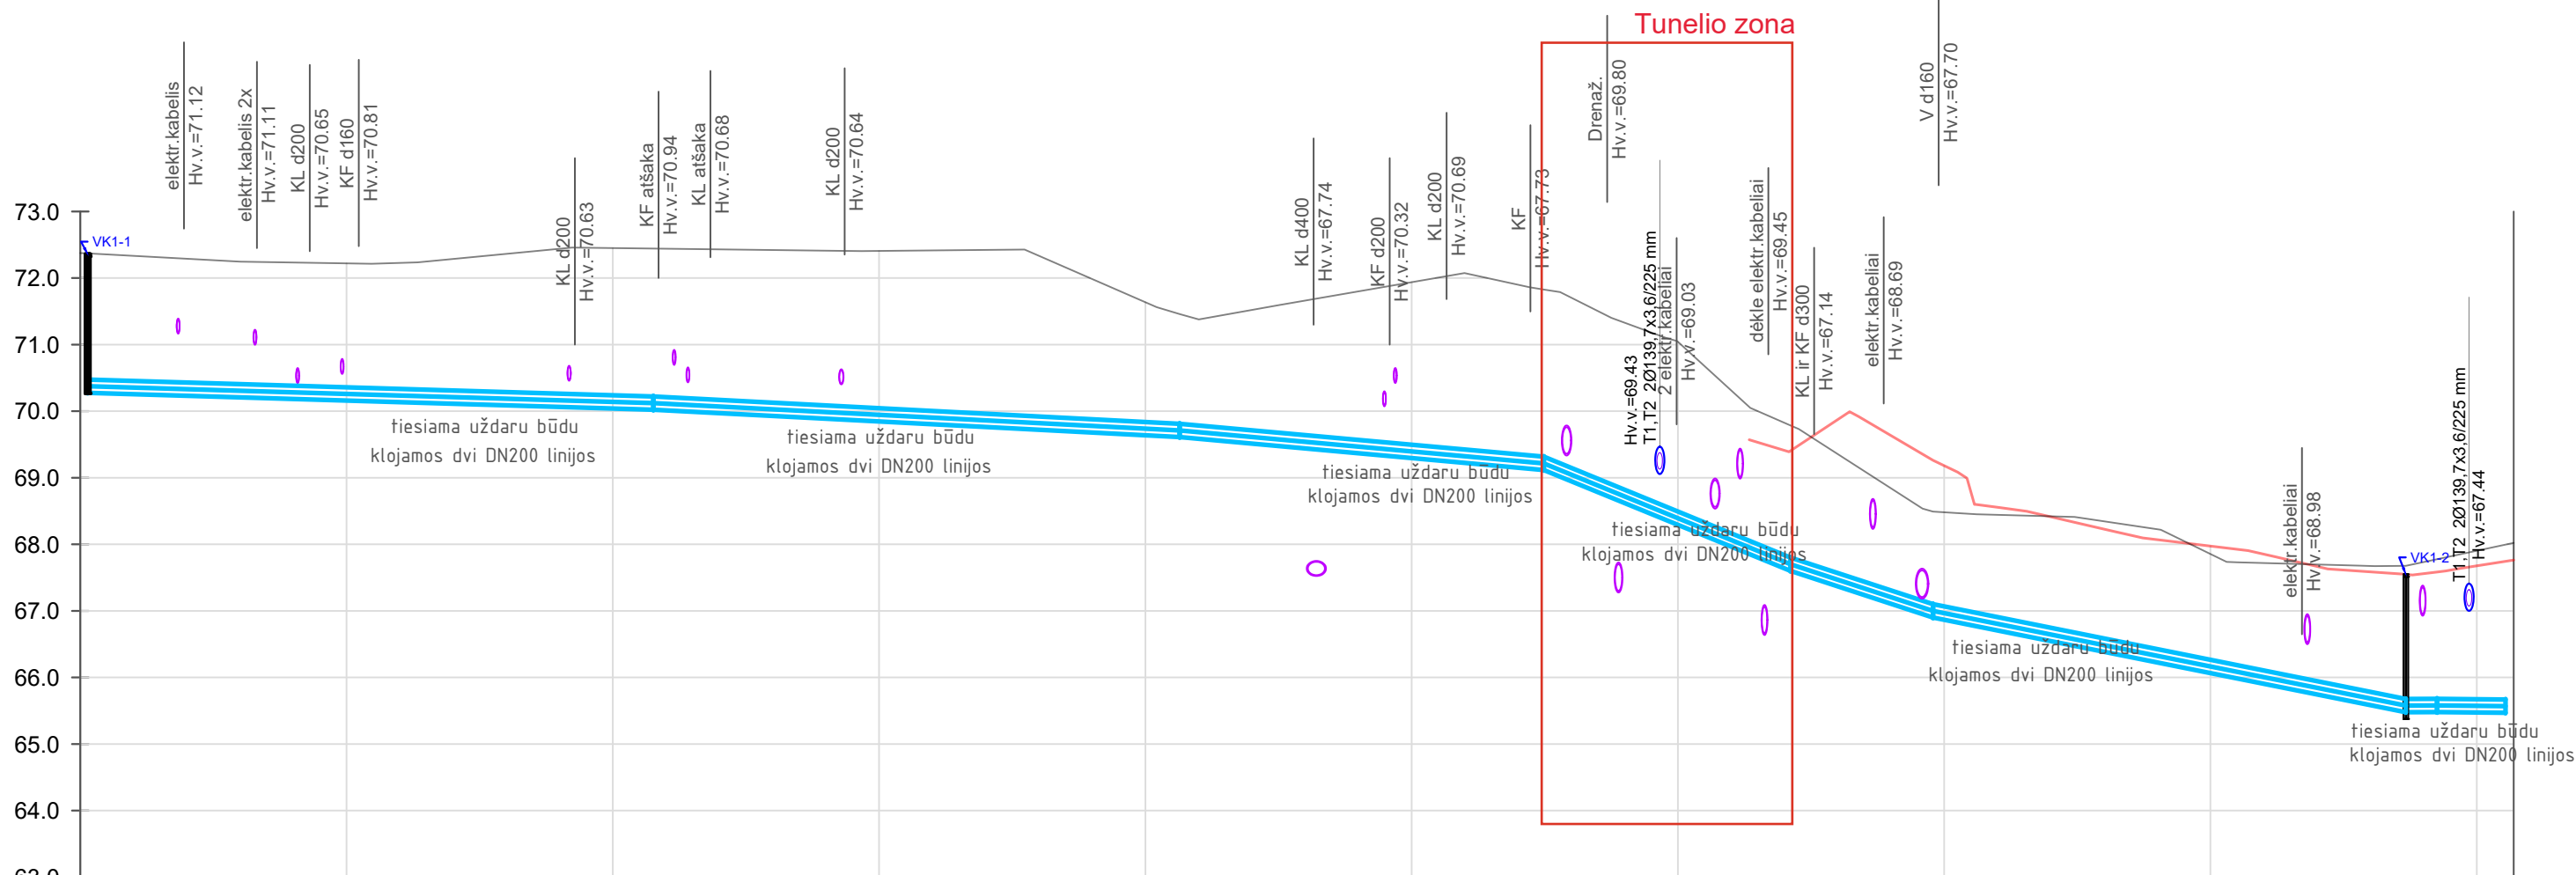

VAMZDŽIO/LATAKO DUGNO ALTITUDĖ
PROJEKTUOJAMO ŽEMĖS PAVIRŠIAUS ALTITUDĖ
ESAMA ŽEMĖS PAVIRŠIAUS ALTITUDĖ
ŠULINIO GYLIS m
VAMZDŽIŲ ŽYMĖJIMAS IZOLIACIJOS TIPAS
PAGRINDAS
NUOLYDIS % ILGIS (m)
ATSTUMAI (m)
ŠULINIŲ, TAŠKŲ, KAMPŲ IR POSŪKIŲ NUMERIAI

Stacija	Stacija	Stacija	Stacija	Stacija	Stacija	Stacija	Stacija
VK1-1	p01	p02	p03	p04	p05		VK1-2
PE DN200	PE DN200	PE DN200	PE DN200	PE DN200	PE DN200	PE DN200	PE DN200/N200
Smēlio pasl. 15 cm tiesiama uždaru būdu	Smēlio pasl. 15 cm tiesiama uždaru būdu	Smēlio pasl. 15 cm tiesiama uždaru būdu	Smēlio pasl. 15 cm tiesiama uždaru būdu	Smēlio pasl. 15 cm tiesiama uždaru būdu	Smēlio pasl. 15 cm tiesiama uždaru būdu	Smēlio pasl. 15 cm tiesiama uždaru būdu	Smēlio pasl. 15 cm tiesiama uždaru būdu
0.60%	1.04%	1.81%	8.18%	6.55%	4.01%	0.11%	0.20%
42.50	39.53	27.36	18.60	10.72	35.55	2.35	5.14
42.50	39.53	27.36	18.60	10.72	35.55	2.35	5.14
2.09	2.43	1.86	2.70	2.00	2.36	2.17	2.00
72.37	72.44	71.46	71.83	69.78	68.49	67.68	67.99
				69.41	69.26	67.55	67.74
70.27	70.02	69.61	69.12	67.60	66.90	65.48	65.47

PASTABA: Visus demontuojamus/naikinamus tinklus užaklinti pasijungimo vietose;

DOKUMENTO ŽYMUO	LAPAS	LAPŲ
20.033-TP-LVN.B-02	2	9

DEFEKTINIS AKTAS NR. 2

Vykdamas Lietuvos sveikatos mokslų universiteto ligoninės Kauno klinikų Gydymo paskirties pastato (infekcinių ligų korpuso), adresu Eivenių g. 2, Kaune, statybos darbus, atkasus esamas požemines komunikacijas, paaiškėjo, kad faktinės statybvietės aplinkybės reikalauja papildomų sprendinių, nei numatyta UAB „Maspro“ parengtame techniniame projekte Nr. 20.033-TP (toliau – Techninis projektas).

Komisija, sudaryta iš užsakovo atstovo Lietuvos sveikatos mokslų universiteto ligoninės Kauno klinikų direktoriaus ekonomikai ir infrastruktūrai pavaduotojo Povilo Ruginio, techninės priežiūros vadovo Mindaugo Peseckio, UAB „Maspro“ projekto vykdymo priežiūros vadovės Dalios Kriauciūnienės, UAB „Maspro“ projekto vykdymo priežiūros vadovės asistentės Editos Šalnės, UAB „Autokausta“ statinio statybos vadovo Romo Stonkaus ir UAB „Autokausta“ statybos projektų vadovo Gedimino Šarkaus (toliau – Komisija), nustatė šias aplinkybes:

1. Iškasus gruntą bei atidengus esančius lietaus nuotekų tinklus (1 priedas) paaiškėjo, jog Techniniame projekte nėra suprojektuoto (pažymėto) lietaus nuvedimo sistemos perjungimo nuo esamos automobilių stovėjimo aikštelės (2 priedas). Esami lietaus nuotekų tinklai neparodyti Techniniame projekte, trukdo įrengti Techniniame projekte suprojektuotus inžinerinius nuotekų tinklus. Neatlikus pakeitimo Techninio projekto sprendinių įgyvendinti nebūtų įmanoma dėl tinklų sankirtos, esami lietaus nuotekų tinklai nustotų funkcionuoti, automobilių stovėjimo aikštelės nebūtų galima naudoti pagal paskirtį. Būtina suprojektuoti ir įrengti papildomus lietaus nuotekų perjungimo šulinius, vandens kritimo stovus šuliniuose ir lietaus nuotekų vamzdyną esamų lietaus nuotekų sistemų perjungimui, numatyti esamų dangų išardymą ir atstatymą.

Komisija, nustatčiusi faktines aplinkybes siūlo:

1. Atlikti defektinio akto 1 punkte nurodytus pakeitimus, siekiant įgyvendinti Techniniame projekte numatytą inžinerinių tinklų statybą bei užtikrinti tinkamą esamų tinklų funkcionavimą ir automobilių stovėjimo aikštelės naudojimą pagal paskirtį;
2. Projektuotojui parengti atitinkamus pakeitimus projektinėje dokumentacijoje;
3. Rangovui parengti papildomų darbų sąmatas, vadovaujantis sutarties nuostatomis ir, Užsakovui pritarus, atlikti papildomus darbus;
4. Darbų pakeitimus įforminti vadovaujantis rangos sutarties nuostatomis.

PRIDEDAMA:

1. Esamų lietaus nuotekų fotofiksacija, 1 lapas;
2. Techninio projekto lietaus nuotekų tinklų brėžinys Nr. 20.033-TP-LVN.B-01, 1 lapas.

Komisija:

Lietuvos sveikatos mokslų universiteto ligoninės
Kauno klinikų direktoriaus ekonomikai ir
infrastruktūrai pavaduotojas



Povilas Ruginis

Lietuvos sveikatos mokslų universiteto ligoninės
Kauno klinikų techninės priežiūros vadovas



Mindaugas Peseckis

UAB „Maspro“ projekto vykdymo priežiūros
vadovė



Dalia Kriauciūnienė

UAB „Maspro“ projekto vykdymo priežiūros
vadovės asistentė



Edita Šalnė

UAB „Autokausta“ statinio statybos vadovas




Romas Stonkus

UAB „Autokausta“ statybos projektų vadovas



Gediminas Šarkus



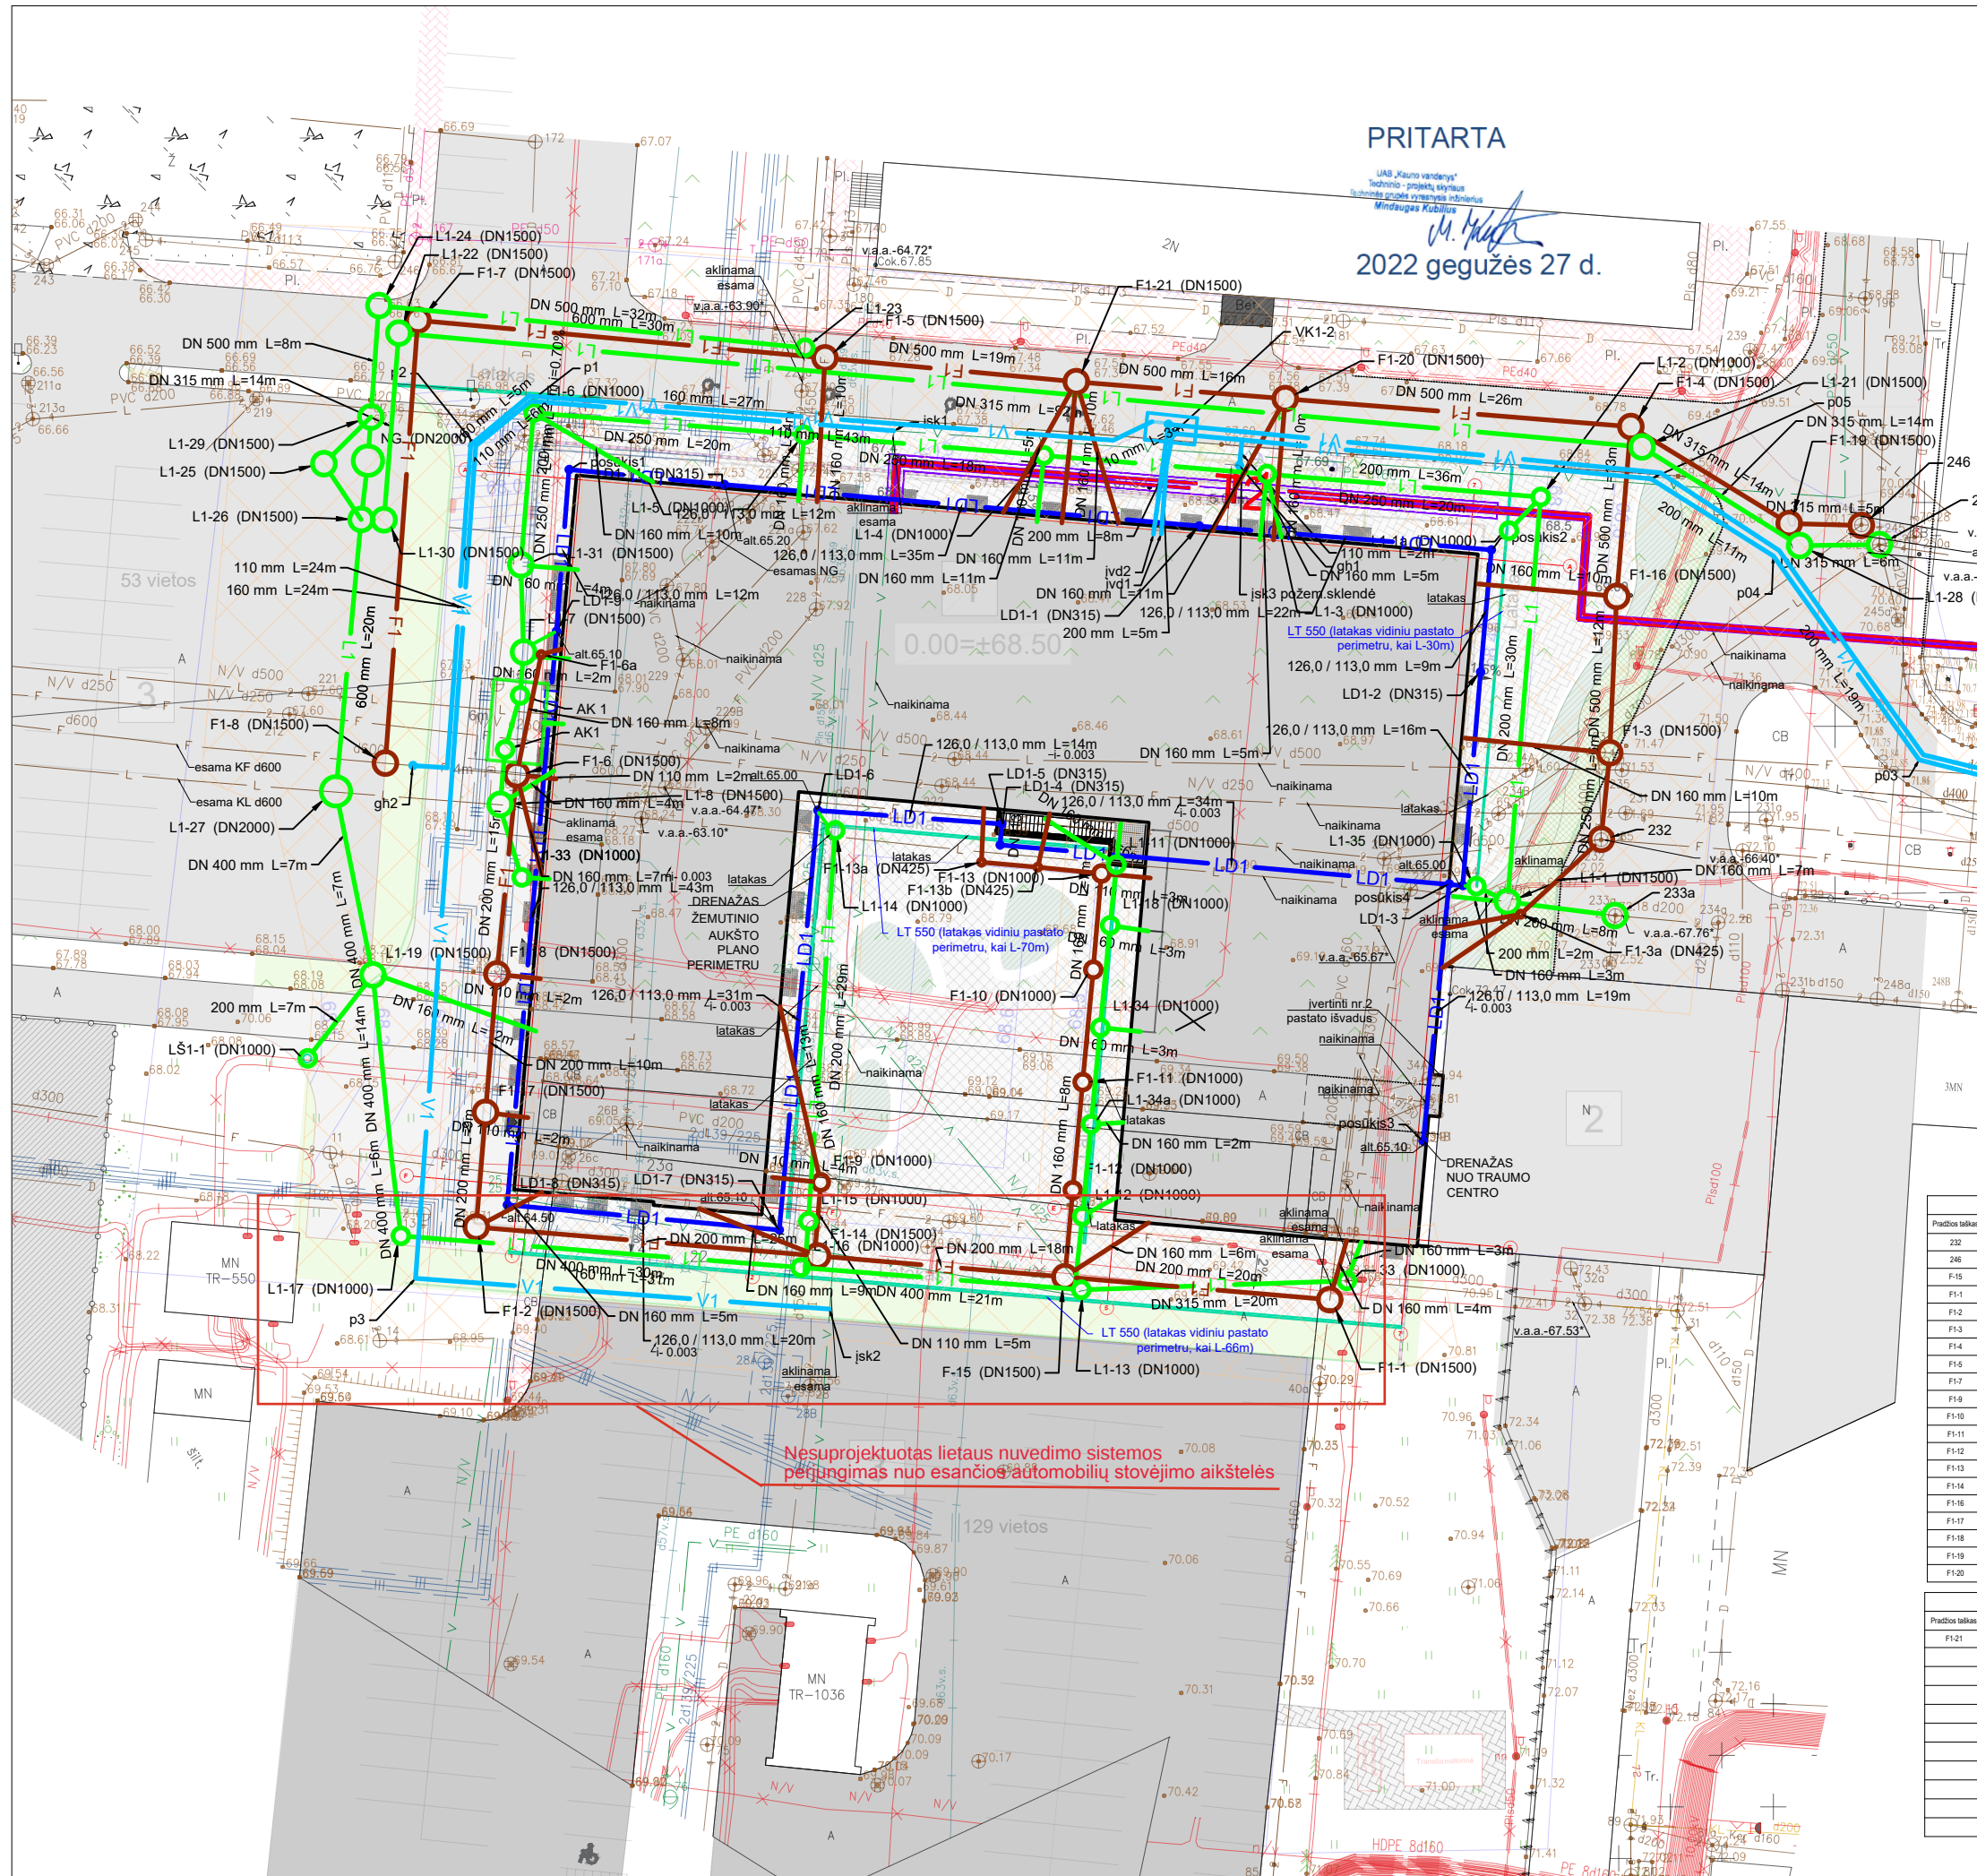

Šulinių duomenų lentelė				
Šulinio Nr.	Šulinio diametras	Koordinatė X	Koordinatė Y	
1	1000 mm	6087226.08	494742.26	
gh1	315 mm	6087247.52	494800.38	
gh2	315 mm	6087226.35	494739.34	
jsk1	1500 mm	6087212.03	494958.90	
jsk2	1500 mm	6087212.50	494958.46	
jsk1	1500 mm	6087251.10	494774.91	
jsk2	1500 mm	6087186.17	494770.14	
jsk1	1500 mm	6087250.42	494800.65	
jsk2	1500 mm	6087243.48	494794.68	
jsk2	1500 mm	6087243.46	494794.10	
p1	1500 mm	6087253.28	494748.05	
p01	1500 mm	6087215.73	494916.54	
p2	1500 mm	6087198.60	494814.06	
p02	1500 mm	6087220.10	494877.26	

Šulinių duomenų lentelė				
Šulinio Nr.	Šulinio diametras	Koordinatė X	Koordinatė Y	
V1-1	315 mm	6087213.34	494958.52	
V1-3	315 mm	6087251.57	494795.20	
VK1-1	315 mm	6087212.70	494958.93	
VK1-2	315 mm	6087250.90	494795.54	
p3	1500 mm	6087188.44	494739.54	
p03	1500 mm	6087226.77	494850.73	
p04	1500 mm	6087241.84	494839.95	
p05	1500 mm	6087247.55	494830.90	

Šulinių duomenų lentelė				
Šulinio Nr.	Šulinio diametras	Koordinatė X	Koordinatė Y	
LD1-1	315 mm	6087244.05	494797.49	
LD1-2	315 mm	6087233.27	494818.29	
LD1-3	315 mm	6087217.47	494816.98	
LD1-4	315 mm	6087220.48	494782.76	
LD1-5	315 mm	6087222.03	494782.88	
LD1-6	315 mm	6087223.03	494769.28	
LD1-7	315 mm	6087192.02	494766.43	
LD1-8	315 mm	6087193.87	494746.31	
LD1-9	315 mm	6087246.53	494735.51	
LD1-11	315 mm	6087247.12	494762.37	
LD1-12	315 mm	6087242.60	494750.893	
LD1-13	315 mm	6087242.88	494819.100	
LD1-14	315 mm	6087244.53	494737.20	
LD1-15	315 mm	6087241.19	494747.32	
LD1-16	315 mm	6087217.59	494815.97	

Šulinių duomenų lentelė				
Šulinio Nr.	Šulinio diametras	Koordinatė X	Koordinatė Y	
V1-1	315 mm	6087213.34	494958.52	
V1-3	315 mm	6087251.57	494795.20	
VK1-1	315 mm	6087212.70	494958.93	
VK1-2	315 mm	6087250.90	494795.54	
p3	1500 mm	6087188.44	494739.54	
p03	1500 mm	6087226.77	494850.73	
p04	1500 mm	6087241.84	494839.95	
p05	1500 mm	6087247.55	494830.90	

Šulinių duomenų lentelė				
Šulinio Nr.	Šulinio diametras	Koordinatė X	Koordinatė Y	
L1-18	1000 mm	6087214.53	494790.89	
L1-19	1500 mm	6087210.87	494736.38	
L1-21	1500 mm	6087220.48	494830.22	
L1-22	1500 mm	6087258.32	494738.29	
L1-23	1000 mm	6087257.23	494768.33	
L1-24	1500 mm	6087260.34	494736.82	
L1-25	1500 mm	6087248.66	494732.75	
L1-26	1500 mm	6087244.53	494735.51	
L1-27	2000 mm	6087244.64	494733.64	
L1-28	1500 mm	6087250.79	494750.893	
L1-29	1500 mm	6087252.12	494736.23	
L1-30	1500 mm	6087244.53	494737.20	
L1-31	1500 mm	6087241.19	494747.32	
L1-35	1000 mm	6087217.59	494815.97	
NG	2000 mm	6087248.88	494736.01	

Šulinių duomenų lentelė				
Šulinio Nr.	Šulinio diametras	Koordinatė X	Koordinatė Y	
F1-19	1500 mm	6087244.24	494841.11	
F1-20	1500 mm	6087253.47	494803.85	
F1-21	1500 mm	6087254.72	494788.39	

Šulinių duomenų lentelė				
Šulinio Nr.	Šulinio diametras	Koordinatė X	Koordinatė Y	
33	1000 mm	6087188.25	494738.403	
233a	1500 mm	6087215.26	494828.22	
245	1500 mm	6087242.68	494847.78	
AK1	2000 mm	6087224.53	494846.15	
L51-1	1000 mm	6087204.676	494731.497	
L1-1	1500 mm	6087216.27	494769.28	
L1-1a	1000 mm	6087243.70	494820.39	
L1-2	1000 mm	6087246.20	494822.73	
L1-3	1000 mm	6087247.89	494842.49	
L1-4	1000 mm	6087249.27	494786.00	
L1-5	1000 mm	6087250.79	494768.26	
L1-6	1000 mm	6087252.43	494748.26	
L1-7	1500 mm	6087234.58	494746.76	
L1-8	1500 mm	6087232.48	494745.79	
L1-11	1000 mm	6087219.02	494791.36	
L1-12	1000 mm	6087193.03	494788.84	
L1-13	1000 mm	6087187.60	494788.76	
L1-14	1000 mm	6087221.56	494770.57	
L1-15	1000 mm	6087192.65	494768.58	
L1-16	1000 mm	6087189.24	494768.01	

Šulinių duomenų lentelė				
Šulinio Nr.	Šulinio diametras	Koordinatė X	Koordinatė Y	
232	1500 mm	6087220.89	494827.21	
246	1500 mm	6087244.10	494846.44	
F1-5	1500 mm	6087188.54	494787.55	
F1-1	1500 mm	6087186.86	494807.13	
F1-2	1500 mm	6087192.23	494744.02	
F1-3	1500 mm	6087227.28	494827.85	
F1-4	1500 mm	6087251.40	494829.40	
F1-5	1500 mm	6087256.47	494769.81	
F1-6	1500 mm	6087225.67	494747.01	
F1-7	1500 mm	6087259.26	494739.70	
F1-8	1500 mm	6087226.52	494737.30	
F1-9	1000 mm	6087195.53	494769.49	
F1-10	1000 mm	6087211.25	494789.65	
F1-11	1000 mm	6087202.95	494788.87	
F1-12	1000 mm	6087194.95	494788.14	
F1-13	1000 mm	6087218.37	494790.25	
F1-14	1500 mm	6087190.10	494769.25	
F1-16	1500 mm	6087238.85	494828.36	
F1-17	1500 mm	6087200.71	494744.71	
F1-18	1500 mm	6087210.94	494745.54	

EKSPLIKACIJA	
1	PROJEKTUOJAMAS PASTATAS - INFEKINIŲ LIGŲ CENTRAS
2	ESAMOS PASTATAS - TRAUMŲ IR SKUBIOS PAGALBOS CENTRAS
3	ESAMOS AUTOMOBILIŲ STOVĖJIMO AIKŠTELĖS
SUTARTINIAI ŽYMĖJIMAI	
	TVARKOMOS TERITORIJOS RIBA
	PROJEKTUOJAMAS PASTATAS
	ESAMI PASTATAI
	ĮEJIMAI Į PASTATĄ
	TRANSPOTO EISMO SCHEMA
	PROJEKTUOJAMI KELIO BORTAI
	PROJEKTUOJAMI VEJOS BORTAI
	PROJEKTUOJAMI NUŽEMINTI BORTAI
	PROJEKTUOJAMOS ATRAMINĖS SIENUTĖS
	ESAMOS ETRAMINĖS SIENUTĖS
	PROJEKTUOJAMI LIETAUS SURINKIMO LATAKAI
	PROJEKTUOJAMI TURĖKLAI
	PROJEKTUOJAMA ASFALTO DANGA
	PROJEKTUOJAMA BETONINIŲ TRINKELIŲ DANGA
	PROJEKTUOJAMA VEJA

LVN sutartiniai žymėjimai	
-V1-	Projektuojamas vandentiekio tinklas
-F1-	Projektuojamas ūkio-buities tinklas
-L1-	Projektuojamas lietaus tinklas
-LD1-	Projektuojamas drenažo tinklas
V1-1	Projektuojami vandentiekio šuliniai
L1-1, F1-1	Projektuojami kontroliniai šuliniai
Skl.	Projektuojamos vandentiekio pož. sklandės
jsk.	Projektuojamas vandentiekio įsikirtimas
NG	Esama naftos gaudyklė
LT.	Projektuojamas surinkimo latakas
AK.	Projektuojamas akumuliacinė talpa
v.a.a	Vamzdžio apačios altitudė
v.v.a	Vamzdžio viršaus altitudė
ž.p.a	Žemės paviršiaus altitudė
naikinama	-esamų tinklų demontavimas

PASTABA: Visus demontuojamus/naikinamus tinklus užaklinti pasijungimo vietoje;

0	2021	Statybos leidimui
Laida	Išleidimo data	Laidos statusas. Keitimo prie žastis (jei taikoma)
KVAL. PATV. DOK. NR.	UAB Maspro Telefonas: +37060979 272 El. paštas: info@maspro.lt	
37930	PV	Aurimas Dališanskis
29265	SPDV	Dainius Valiūnas
KALBOS TRUMP. LT	STATYTOJAS IR (ARBA) UŽSAKOVAS Lietuvos sveikatos mokslų universiteto ligoninė Kauno klinika, 1351163499, Eivenių g. 2, LT-50161, Kaunas	
STATINIO PROJEKTO PAVADINIMAS Gydymo paskirties (infekcinių ligų) pastato Eivenių g. 2, Kaune, statybos projektas		STATINIO NR. IR PAVADINIMAS, DOKUMENTO PAVADINIMAS LVN tinklų planas sklypo plane
		1 : 500
DOKUMENTO ŽYMUO 20.033-TP-LVN.B-01		LAPAS 1
		LAPŲ 1

L o k a l i n ė s a m a t a N r. 6

Statinių grupė: Gydomo paskirties (infekcinių ligų) pastato Eivenių g. 2, Kaune, statybos projektas

Statinys: Gydomo paskirties (infekcinių ligų) pastato Eivenių g. 2, Kaune, statybos projektas

Žiniaraštis: Lauko vandentiekio ir nuotekų šalinimo dalis

Iš viso: 10 351,31 €

Eil. Nr.	Darbo kodas	Statybos darbų aprašymai	Mato vnt	Kiekis	Kaina, Eur	
					Vieneto kaina	Iš viso
		Skyrius LIETAUS IR DRENAŽO NUOTEKŲ TINKLAI				
49.1	Įkainis 11-3	Grunto kasimas 0,15 m ³ kaušo talpos ekskavatoriumi, suverčiant gruntą į sankasą, kai grunto grupė II	100 m ³	0,6	355,61	213,37
49.2	Įkainis 11-6	Tranšėjų, iškasų ir duobių užpylimas gruntu iš sankasos ekskavatoriumi, kai kaušo talpa 0,15 m ³	100 m ³	0,6	302,89	181,73
49.3	Įkainis 11-10	Grunto tankinimas mažosios mechanizacijos priemonėmis, kai gruntas išlyginamas rankiniu būdu, o grunto grupė I-II	100 m ³	0,6	203,94	122,36
49.4	Įkainis 1-9	Planiravimas	m ²	30	0,92	27,60
49.5	Įkainis 6-62	Vejos užsėjimas	m ²	30	6,34	190,20
49.6	Įkainis 6-25	PVC lauko nuotekų moviniai vamzdžiai N klasės DN315x7,7 mm, įskaitant fasonines dalis, žemės ir montavimo darbus	m	23,6	190,64	4 499,10
49.7	Įkainis 6-29	G/b šulinio DN1000 įrengimas iš elementų su užlaidomis, sienų hidroizoliacija ir padu iš betono C20/25, šulinio gylis iki H=3,00m (su visomis reikalingomis dalimis ir medžiagomis(vamzdžių pajungimui ir atjungimui, betonui (latakams)- 0,3m ³)), komunikacijos ženklas, dangtis - D400, bei darbais šulinio įrengimui)	kompl.	2	1 660,22	3 320,44
		Iš viso už skyrių LIETAUS IR DRENAŽO NUOTEKŲ				8 554,80
	Iš viso be PVM:					8 554,80 €
	PVM:					1 796,51 €
	Iš viso su PVM:					10 351,31 €

Sudarė:

Romas Stonkus
Statinio statybos vadovas
at. Nr. 27999; 27798



L o k a l i n ė s a m a t a N r. 6

Statinių grupė: Gydomo paskirties (infekcinių ligų) pastato Eivenių g. 2, Kaune, statybos projektas

Statinys: Gydomo paskirties (infekcinių ligų) pastato Eivenių g. 2, Kaune, statybos projektas

Žiniaraštis: Lauko vandentiekio ir nuotekų šalinimo dalis

Iš viso: 10 151,02 €

Eil. Nr.	Darbo kodas	Statybos darbų aprašymai	Mato vnt	Kiekis	Kaina, Eur	
					Vieneto kaina	Iš viso
		Skyrius VANDENTIEKIO TINKLAS				
64	Įkainis 11-3	Grunto kasimas 0,15 m ³ kaušo talpos ekskavatoriumi, suverčiant gruntą į sankasą, kai grunto grupė II	100 m ³	2,2	355,61	782,34
65	Įkainis 11-6	Tranšėjų, iškasų ir duobių užpylimas gruntu iš sankasos ekskavatoriumi, kai kaušo talpa 0,15 m ³	100 m ³	2,2	302,89	666,36
66	Įkainis 11-10	Grunto tankinimas mažosios mechanizacijos priemonėmis, kai gruntas išlyginamas rankiniu būdu, o grunto grupė I-II	100 m ³	2,2	203,94	448,67
67	Įkainis 1-9	Planiravimas	m ²	65	0,92	59,80
68	Įkainis 6-62	Vejos užsėjimas	m ²	65	6,34	412,10
69	Komercinis pasiūlymas	Apsauginio vandentiekio vamzdžio dėklo PE 100 RC 250 mm, tunelio zonoje, įrengimas betranšėju būdu	m	60	95,00	5 700,00
70	Komercinis pasiūlymas	Dėklų galų užtaisymas betonu ir bitumu, kai dėklo skersmuo iki 400 mm (2 dėklo galai)	vnt	2	160,00	320,00
		Iš viso už skyrių VANDENTIEKIO TINKLAS				8 389,27
	Iš viso be PVM:					8 389,27 €
	PVM:					1 761,75 €
	Iš viso su PVM:					10 151,02 €

Sudarė:

Romas Stonkus
Statinio statybos vadovas
at. Nr. 27999; 27798





PASIŪLYMAS

Gydymo paskirties (infekcinių ligų) pastato Eivenių g. 2, Kaune, statybos projektas
2025-03-13

Eil. nr.	Darbų Pavadinimas	Mato vnt	Kiekis	Eur / vnt be PVM	Viso	Pastabos
VANDENTIEKIO TINKLAS						
1	Apsauginio vandentiekio vamzdžio dėklo PE 100 RC 250 mm, tunelio zonoje, įrengimas betranšėju būdu	m	60	95,000	5 700,00	
2	Dėklų galų užtaisymas betonu ir bitumu, kai dėklo skersmuo iki 400 mm (2 dėklo galai)	vnt	2	160,000	320,00	
Viso:					6 020,00	
Pridėtinės vertės mokestis 21%					1 264,20	
Iš viso:					7 284,20	

Pastabos:

1. Keičiantis medžiagų - įrenginių tipams, parametrų ir kiekiams, pasiūlymo kaina keičiasi.
2. Vandens pažeminimas nevertintas. Jei reikalingas vandens pažeminimas, tai išrašoma papildoma sąskaita už vandens pažeminimą.
3. Pasiūlymo terminas - 60 k.d.
4. Sutartinis darbų atsiskaitymo terminas - 30 k.d. nuo sąskaitos išrašymo dienos.

Pagarbiai,
Direktorius Darius Augūnas

UAB „AUTOKAUSTA“

2025 m. vasario 10 d.

Statybos projekto vadovui Gediminui Šarkui
gediminas.sarkus@autokausta.lt.

Komercinis pasiūlymas

2025-02-10

Statinsys: Gydymo paskirties (infekcinių ligų) pastato Eivenių g. 2, Kaune, statybos projektas
Žiniaraštis: Lauko vandentiekio ir nuotekų šalinimo dalis

Iš viso: 8 058,60 €

Eil. Nr.	Statybos darbų aprašymai	Mato vnt	Kiekis	Kaina, Eur	Iš viso
				Vieneto kaina	
	Skyrius VANDENTIEKIO TINKLAS				
1	Apsauginio vandentiekio vamzdžio dėklo PE 100 RC 250 mm, tunelio zonoje, įrengimas betranšėju būdu	m	60	105,00	6 300,00
2	Dėklų galų užtaisymas betonu ir bitumu, kai dėklo skersmuo iki 400 mm (2 dėklo galai)	vnt	2	180,00	360,00
	Iš viso už skyrių VANDENTIEKIO TINKLAS				6 660,00
	Iš viso be PVM:				6 660,00 €
	PVM:				1 398,60 €
	Iš viso su PVM:				8 058,60 €

Pagarbiai,
Projektų vadovas Romas Stanevičius

KOMERCINIS PASIŪLYMAS

2025-02-10

Objektas: Gydyimo paskirties (infekcinių ligų) pastato Eivenių g. 2, Kaune statybos projektas

Iš viso: 14.744,43 €

Eil. Nr.	Statybos darbų aprašymai	Mato vnt	Kiekis	Kaina, Eur	
				Vieneto kaina	Iš viso
	Skyrius VANDENTIEKIO TINKLAS				
1	Apsauginio vandentiekio vamzdžio dėklo PE 100 RC 250 mm, tunelio zonoje, įrengimas betranšėju būdu	m	60	197,60	11.856,00
2	Dėklų galų užtaisymas betonu ir bitumu, kai dėklo skersmuo iki 400 mm (2 dėklo galai)	vnt	2	164,74	329,48
	Iš viso už skyrių VANDENTIEKIO TINKLAS				12 185,48
	Iš viso be PVM:				12.185,48 €
	PVM:				2.558,95 €
	Iš viso su PVM:				14.744,43 €

Direktorius

Egidijus Račkauskas

ŽEMĖS DARBAI, VIDAUS BEI IŠORĖS VANDENTIEKIO IR NUOTEKŲ TINKLŲ TIESIMAS, VALYMO ĮRENGINIAI

UAB „DETAS“
Vytauto pr. 27,
Kauno m.Tel/fax.: +370 37 200249,
e-mail: info@detas.lt
mob.tel.: +370 614 74575Įmonės k. 300920539;
PVM kodas LT100003323310a/s LT227300010102153852
Bankas Swedbank;

Eil. Nr.	Objektų ir darbų pavadinimai	Mato vnt.	Kiekis DP	Pastaba
3.	VANDENTIEKIO TINKLAS			
3.1.	Projektuojami tinklai lauke			
3.1.1.	Žemės darbai kasimas/užpylimas	m³	220/220	
3.1.2.	Aplinkos tvarkymas/vejos užsėjimas	m²	65	
3.1.3.	Apsauginio vandentiekio vamzdžio dėklo PE 100 RC 250 mm, tunelio zonoje, įrengimas įrengimas betranšėju būdu	m	60	
3.1.4	Dėklų galų užtaisymas betonu ir bitumu , kai dėklo skersmuo iki 400 mm (2 dėklo galai)	vnt	2	

A	2024-12	Statybos darbas tikslinimas pagal išpildomąją				
0	2023-12	Statybos darbas				
Laida	Išleidimo data	Laidos statusas. Keitimo priežastis (jei taikoma)				
KVAL. PATV. DOK. NR.	MASPRO Įm.k.: 303367684 Kranto g. 36, Vievis LT-21377 Elektrėnai Telefonas: +37067651299 El.paštas: info@maspro.lt,		PROJEKTO PAVADINIMAS Gydymo paskirties (infekcinių ligų) pastato Eivenių g. 2, Kaune, statybos projektas			
A1511	PV	D.Kriaučiūnienė	STATINIO PROJEKTO PAVADINIMAS, DOKUMENTO PAVADINIMAS		LAIDA	
29265	PDV LVN	D.Valiūnas			A	
			Sąnaudų žiniaraštis 2			
KALBOS TRUMP. LT	Statytojas Lietuvos sveikatos mokslų universiteto ligoninė Kauno klinika, 1351163499, Eivenių g. 2, LT-50161, Kaunas		DOKUMENTO ŽYMUO		LAPAS	LAPŲ
			20.033-DP-LVN.SŽ2		1	1

