

SUSITARIMAS DĖL 2024 M. LAPKRIČIO 20 D. STATYBOS DARBŲ RANGOS SUTARTIES NR.VPS-292 SĄLYGŲ PAKEITIMO

2025 m. gegužės d. Nr. VPS-

Šakių rajono savivaldybės administracija, esanti adresu Bažnyčios g. 4, LT-71115 Šakiai, juridinio asmens kodas 188772814, atstovaujama administracijos direktoriaus Vytauto Ižganaičio, veikiančio pagal rajono savivaldybės tarybos 2024 m. kovo 15 d. sprendimu Nr. T-58 „Dėl Šakių rajono savivaldybės administracijos nuostatų patvirtinimo“ patvirtintus Šakių rajono savivaldybės administracijos nuostatus (toliau – **Užsakovas**), ir **uždaroji akcinė bendrovė „Parama“**, esanti adresu Gardino g. 30, LT-62154, Alytus, juridinio asmens kodas 165108836, atstovaujama direktoriaus Kastyčio Nauckūno, veikiančio pagal bendrovės įstatus, (toliau – **Rangovas**), toliau kartu šioje pirkimo sutartyje vadinami Šalimis, o kiekvienas atskirai – Šalimi, sudarė šį susitarimą, toliau vadinama – Susitarimu.

atsižvelgdamos į tai, kad:

1. Šalys 2024 m. lapkričio 20 d. sudarė pagrindinę sutartį Nr. VPS-292 dėl automobilių stovėjimo aikštelės, įvažiavimo, pėsčiųjų tako rekonstravimo ir lietaus nuotekų tinklų statybos ir rekonstravimo, esančių V. Kudirkos g. 76, Šakių mieste darbų (toliau – Darbai) atlikimo (toliau – Sutartis). Pradinės sutarties vertė yra 122 218,92 Eur (vienas šimtas dvidešimt du tūkstančiai du šimtai aštuoniolika eurų 92 ct) be PVM.

2. Vadovaujantis Sutarties 70 punktu, Sutartyje numatyta galimybė įsigyti papildomus darbus, esant aplinkybėms, nurodytoms Sutarties 70.1 papunktyje.

3. Sutarties vykdymo metu atsirado poreikis:

3.1. įsigyti papildomų darbų, kurie nebuvo nurodyti Sutartyje, tačiau be šių darbų neįmanoma tinkamai ir kokybiškai atlikti darbų. Papildomi darbai išvardinti lokalinėse sąmatose (1 priedas) ir kurių vertė yra 14 220,82 Eur (keturiolika tūkstančių du šimtai dvidešimt eurų 82 ct) be PVM, (17 207,19 Eur su PVM). Nevykdomų darbų vertė - 13 157,21 Eur (trylika tūkstančių šimtas penkiasdešimt septyni eurai 21 ct) (15 920,22 Eur su PVM).

3.2. Vadovaujantis Sutarties 73 punktu, papildomų darbų įkainiai nustatyti pagal 73.1 ir 73.2 punktus.

Nustatyta sutarties vertė po šio pakeitimo yra 123 282,53 Eur (vienas šimtas dvidešimt trys tūkstančiai du šimtai aštuoniasdešimt du eurai 53 ct) be PVM, 149 171,86 Eur (vienas šimtas keturiasdešimt devyni tūkstančiai šimtas septyniasdešimt vienas euras 86 ct) su PVM.

4. Vadovaujantis Sutarties 70 p., 73 p. ir Viešųjų pirkimų įstatymo 89 straipsnio 1 dalies 2 punktu:

susitarė dėl toliau išvardintų sąlygų:

1. Įsigyti papildomų darbų, kurių vertė pagal lokalines sąmatas yra 14 220,82 Eur (keturiolika tūkstančių du šimtai dvidešimt eurų 82 ct) be PVM, (17 207,19 Eur su PVM). Nevykdomų darbų vertė - 13 157,21 Eur (trylika tūkstančių šimtas penkiasdešimt septyni eurai 21 ct) (15 920,22 Eur su PVM). Bendra darbų pakeitimų vertė – 1 063,61 Eur (vienas tūkstantis

šešiasdešimt trys eurai 61 ct) be PVM (1 286,97 Eur su PVM) (pakeitimo vertė sudaro 11,64 proc. nuo pradinės sutarties vertės).

2. Susitarimas yra neatskiriama Sutarties dalis ir galioja kartu su Sutartimi.

3. Susitarimas įsigalioja jį pasirašius abiem Šalims ir galioja iki visų sutartinių įsipareigojimų įvykdymo ar jos nutraukimo Sutartyje nustatyta tvarka.

4. Susitarimas sudarytas lietuvių kalba, pasirašant elektroniniais parašais. Sudaromas vienas Susitarimo egzempliorius.

5. Susitarimo priedai:

5.1. Objekto apžiūros aktas Nr. 2, 14 lapų.

Užsakovas

Šakių rajono savivaldybės administracija

Kodas 188772814

Bažnyčios g. 4, LT-71115 Šakiai

Tel. (+370 345) 60750

El. paštas savivaldybe@sakiai.lt

A. s. LT68401004210001016

AB Luminor bank, kodas 40100

Administracijos direktorius

A. V.

Vytautas Ižganaitis

data

Rangovas

Uždaroji akcinė bendrovė „Parama“

Juridinio asmens kodas 165108836

Gardino g. 30, LT-62154 Alytus

Tel. +370 315 74640

El. paštas info@alytausparama.lt

Direktorius

A. V.

Kastytis Nauckūnas

data

Užsakovas Šakių rajono savivaldybės administracija

Rangovas UAB „Parama“

Sutarties Nr. ir data, pavadinimas VPS.E-292, 2024-11-20, „Automobilių stovėjimo aikštelės, įvažiavimo, pėsčiųjų tako rekonstravimo ir lietaus nuotekų tinklų statybos ir rekonstravimo, esančių V. Kudirkos g. 76, Šakių mieste“

Objekto pavadinimas „Automobilių stovėjimo aikštelės, įvažiavimo, pėsčiųjų tako rekonstravimo ir lietaus nuotekų tinklų statybos ir rekonstravimo, esančių V. Kudirkos g. 76, Šakių mieste“

OBJEKTO (VIETOS) APŽIŪROS AKTAS NR. 2

2025-04-23

I. Komisijos sudėtis:

Šakių rajono savivaldybės atstovais:

Ūkio, ir investicijų skyriaus vedėjas Martynas Remeikis;

UAB „Šakių vandenys“:

Inžinierius Andrius Jakštys;

Paskirtasis statinio bendrųjų statybos darbų techninės priežiūros vadovas UAB „101 arklys“ Andrejus Ūdra;

Paskirtasis statinio projektuotojo projekto vykdymo priežiūros vadovas UAB „ATAMIS“ Rimvydas Juodka

Rangovo paskirtasis statinio statybos vadovas UAB „Parama“ Deividas Smagurauskas.

II. Faktinės aplinkybės

UAB „Parama“ (toliau – Rangovas), vykdydama numatytus darbus pagal projektą Nr. AT-24S-2202, susidūrė su techninio darbo projekto neatitikimais, susijusiais su šuliniais **ŠL1-4, ŠL1-5, ŠL1-6 ir ELŠ-1**. Siekiant užtikrinti tinkamą infrastruktūros funkcionalumą, Užsakovas kartu su Techninė priežiūra siūlo koreguoti projektinius sprendinius, atsižvelgiant į esamą situaciją ir technines galimybes.

III. Problema

1. Vykdam darbus pastebėta, kad į upę išbėgimo vamzdžio aukštis suprojektuotas per aukštai – virš esamo šaligatvio paviršiaus. Dėl to tampa neįmanoma tinkamai įrengti trasos pagal techninį darbo projektą.
2. Vykdam darbus buvo nustatyta, kad nėra galimybės įrengti **ŠL 1-4**, kadangi jis yra pernelyg arti ažuolo medžio. Taip pat neįmanoma atlikti senosios trasos perjungimo į projektuojamą **ŠL 1-4**, kadangi tokiu atveju būtų pažeistos medžio šaknys.

IV. Siūlymas


1. Kad būtų galima išlaikyti projektuojamos trasos aukštį nuo šulinio **ŠL 1-4**, pasiūlyta papildomai įrengti gelžbetoninį šulinį **ŠL 1-6, D 1500 mm**. Tai leis prisitaikyti prie esamos situacijos ir užtikrinti tinkamą sistemos veikimą.
2. Projektuotojas pateikė naujus projektinius sprendimus, pagal kuriuos **ŠL 1-4** buvo patrauktas toliau nuo medžio. Be to, buvo suprojektuotas papildomas **ŠL 1-5**, taip pat nutolęs nuo medžio, siekiant užtikrinti galimybę perjungti senąją lietaus nuotaką į projektuojamą sistemą nuo esamo šulinio **ELŠ-1**.

Užsakovas „Šakių savivaldybės administracija“, įsipareigoja Rangovui UAB „Parama“, kad bus išleista A laida pagal Rangovo pateiktą išpildomąją nuotrauką. Remiantis patvirtinta papildomų darbų sąmata, Užsakovas įsipareigoja užtikrinti Rangovui papildomą apmokėjimą už atliktus darbus. Pridedama preliminarį sąmatą, apimanti apžiūros aktus Nr.1 ir Nr.2. Galutiniai darbų kiekiai bus patikslinti atlikus kontrolinę išpildomąją nuotrauką.


Priedai:

- 1. Priedas Nr. 01 2024-11-20 Apžiūros aktas Nr. 1 (ADOC)*
- 2. Priedas Nr. 02 Projektiniai sprendiniai (PDF)*
- 3. Priedas Nr. 03 Preliminari sąmata vykdomų / nevykdomų darbų (Excel)*

V. Parašai

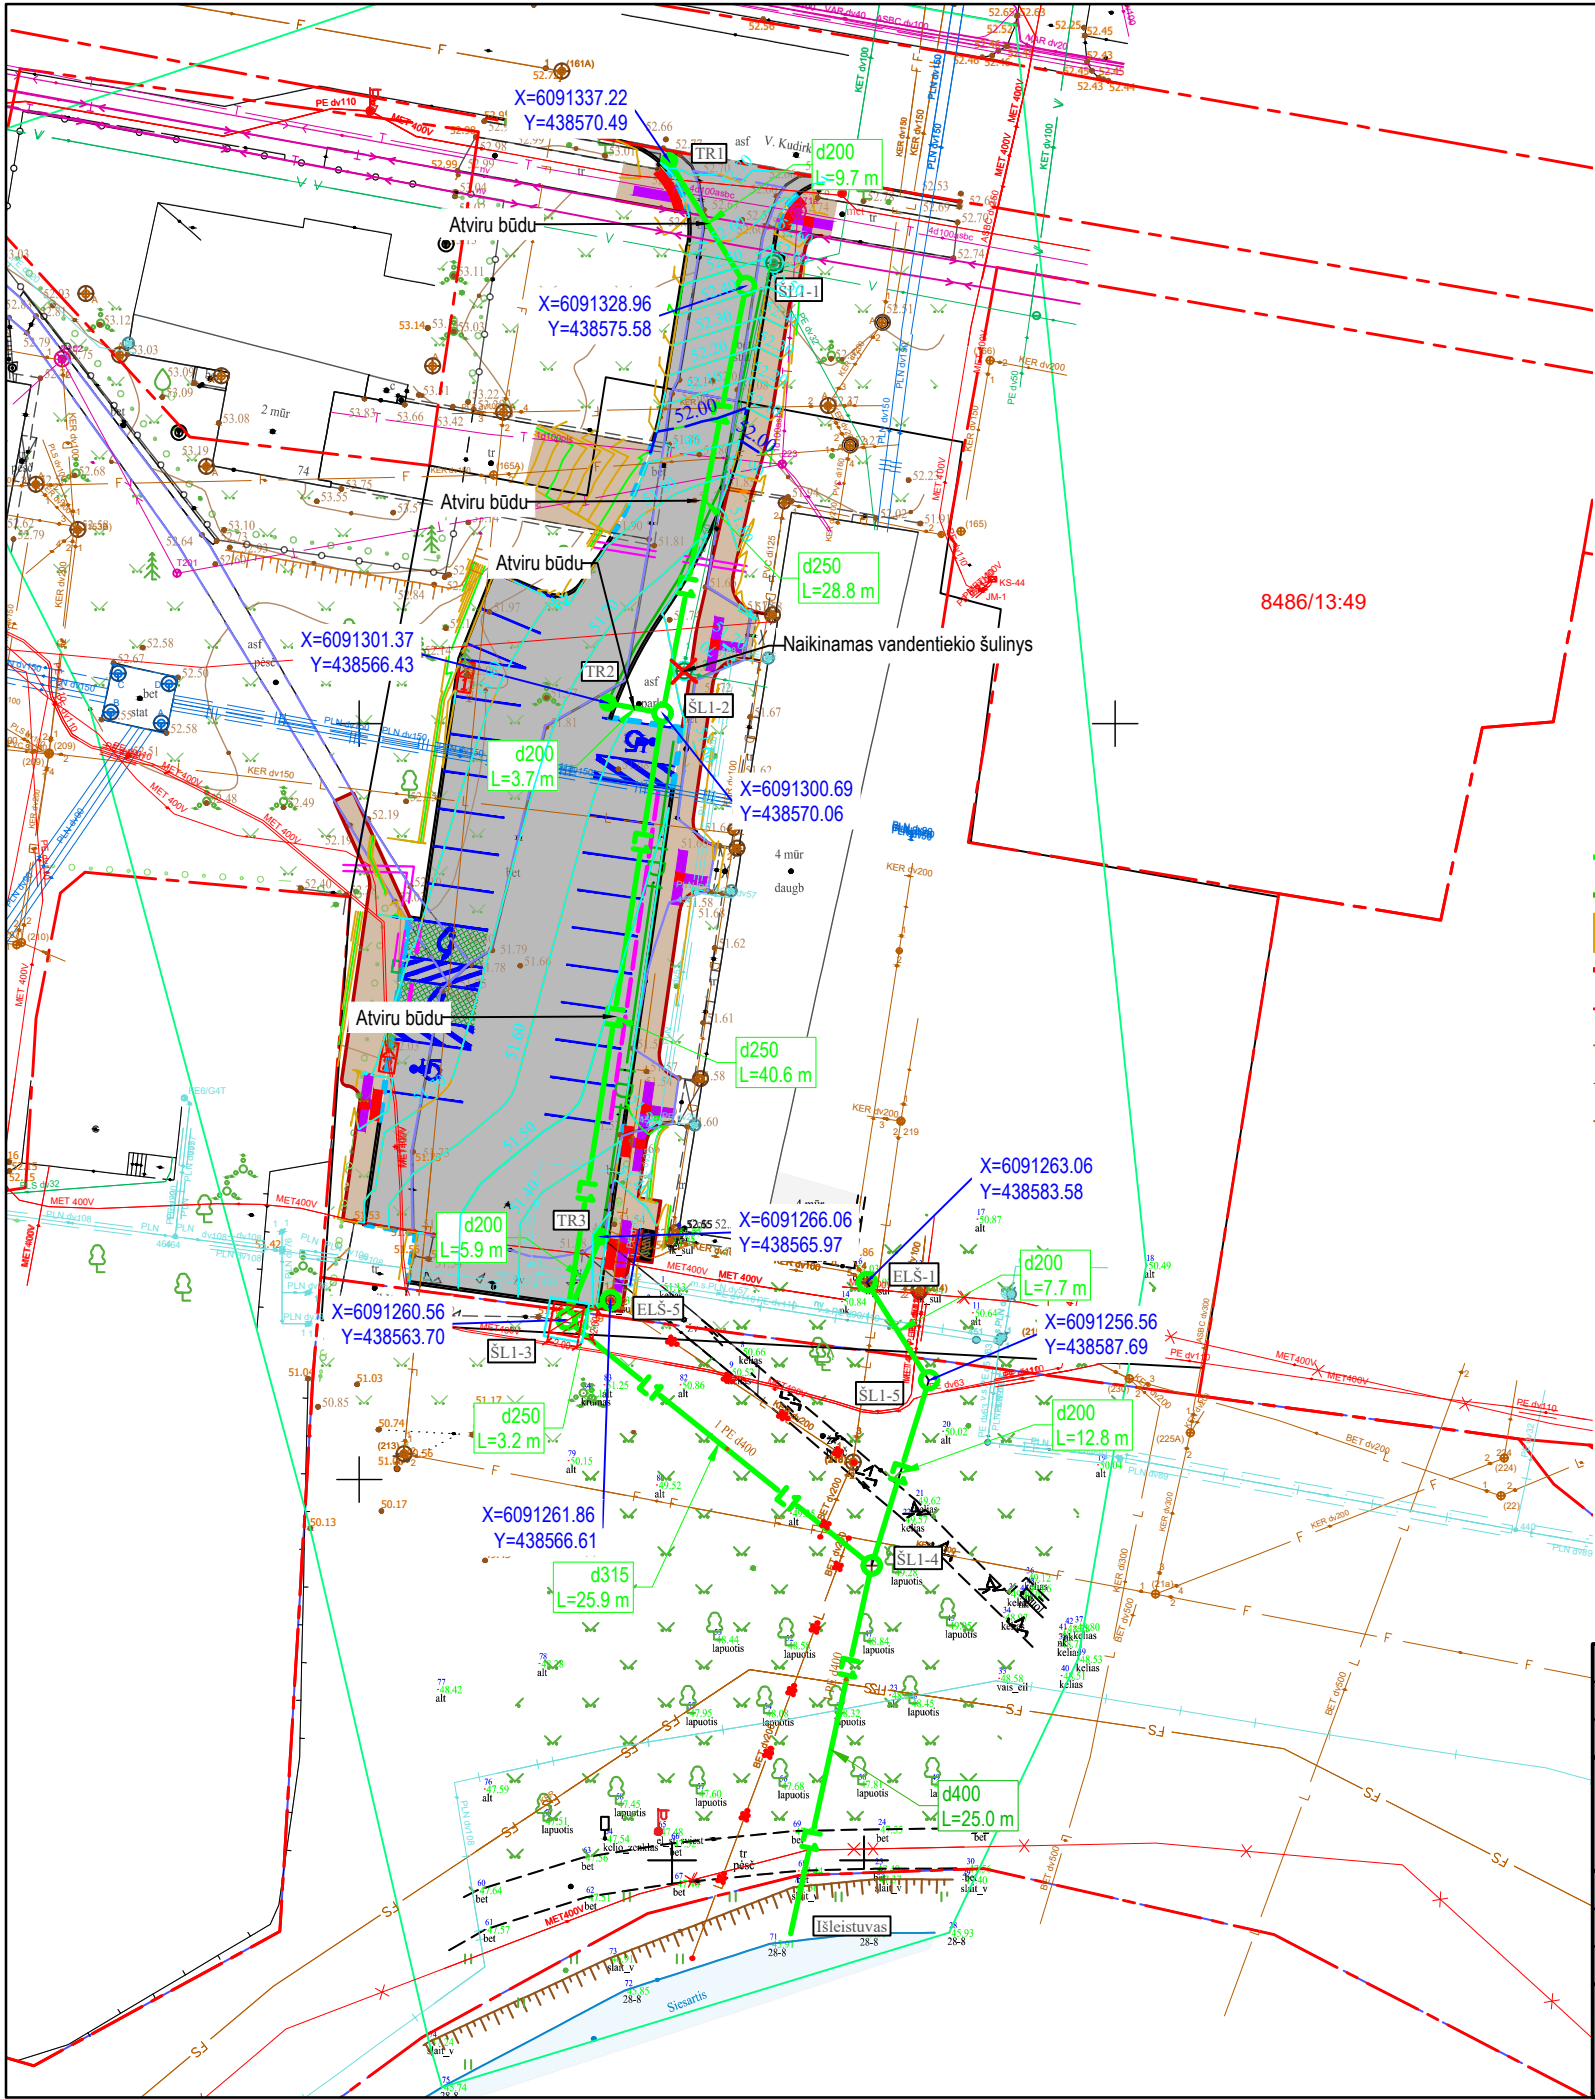

SITUACIJOS SCHEMA

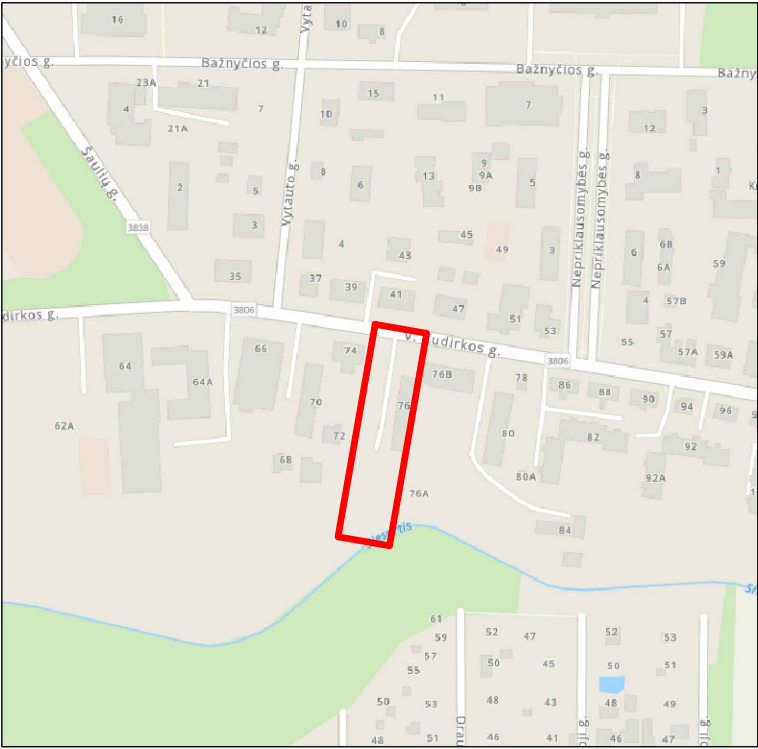


- SUTARTINIAI ŽYMĖJIMAI
- | | | | |
|--|---|--|-------------------------------------|
| | Paviršinių nuotekų tinklas | | Esamas drenazo tinklas |
| | Rekonstruojamas paviršinių nuotekų tinklas | | Esamas vandentiekio tinklas |
| | Inžinerinių tinklų ir įrenginių apsaugos zona | | Esamas ryšio kabelis |
| | Demontuojami esami lietaus nuotekų tinklai | | Esama ryšių kanalizacija |
| | Sklypo riba | | Esamas 0,4 kV elektros kabelis |
| | Esamas buitinių nuotekų tinklas | | Esamas 10 kV elektros kabelis |
| | Esamas slėginis nuotekų tinklas | | Esamas oro linijos elektros kabelis |
| | Esamas paviršinių (lietaus) nuotekų tinklas | | Esamas dujotiekio tinklas |
| | | | Esama šiluminė trasa |

DARBŲ ATLIKIMO PASTABOS:

- PROJEKTUOJAMŲ TINKLŲ KLOJIMO DARBUS GATVĖSE VYKDYTI MAŽIAUSIO EISMO INTENSIVUMO METU. DIRBANT GATVĖJE (KELIO JUOSTOJE) TURI BŪTI UŽTIKINTAS SAUGUS EISMAS. DARBO VIETOS GATVĖSE TURI BŪTI APTVERTOS PAGAL "AUTOMOBILIŲ KELIŲ DARBO VIETŲ APTVĖRIMO IR EISMO REGULIAVIMO TAIŠYKLES T DVAER 12".
- PRIEŠ PRADEDANT INŽINERINIŲ TINKLŲ PAKLOJIMO DARBUS, SUTIKSLINTI SUSIKIRTIMO SU KLOJIMO TRASA ESANČIAS POŽEMINES KOMUNIKACIJAS SU EKSPLOATUOJANČIOMIS ORGANIZACIJOMIS. SUSIKIRTIMO VIETOSE ATLIKTI ŠURFAVIMO DARBUS ESAMŲ KOMUNIKACIJŲ AUKŠČIO PATIKSLINIMUI.
- ŽEMĖS DARBUS VYKDYTI VADOVAUJANTIS STR 1.06.01:2016 (STATYBOS DARBAI. STATINIO STATYBOS PRIEŽIŪRA) REIKALAVIMAIS.
- PAKLOJUS INŽINERINIUS TINKLUS, ATSTATYTI IŠARDYTAS DANGAS IR ŽALIAS VEJAS IKI BUVUSIO LYGIO.
- STATANT AR REKONSTRUOJANT TINKLUS IR ATKASANT RYŠIO KABELIUS, JIE TURI BŪTI APSAUGOTI DĖKLAIS. PROJEKTUOJAMI TINKLAI TURI BŪTI NE ARČIAU KAIP 0,5 M NUO RYŠIO KABELIŲ. ATŠAKOS GYVENTOJŲ PASIJUNGIMUI TURI BŪTI ĮRENGTOS UŽ RYŠIO KABELIŲ NE MAŽIAU KAIP 0,5 M ATSTUMU.
- STATANT AR REKONSTRUOJANT TINKLUS IR ATKASANT ELEKTROS KABELIUS, JIE TURI BŪTI APSAUGOTI SUDEDAIMIS DĖKLAIS. PROJEKTUOJAMI TINKLAI TURI BŪTI NE ARČIAU KAIP 0,5 M NUO ELEKTROS KABELIŲ. ATŠAKOS GYVENTOJŲ PASIJUNGIMUI TURI BŪTI ĮRENGTOS UŽ ELEKTROS KABELIŲ NE MAŽIAU KAIP 0,5 M ATSTUMU.

	2025-04	Lietaus nuotekų sprendinių tikslinimas atsižvelgiant į esamą situaciją		
0	2024-06	Statybos leidimui, konkursui ir statybai		
LAIDA	IŠLEIDIMO DATA	LAIDOS STATUSAS. KEITIMO PRIEŽASTIS (JEI TAIKOMA)		
KVAL. PATV. DOK. NR.	 Žirmūnų g. 139, Vilnius Tel. (8-5) 2728334, Faks. (8-5) 2031280		STATINIO PROJEKTO PAVADINIMAS Automobilių stovėjimo aikštelės, įvažiavimo, pėsčiųjų tako rekonstravimo ir lietaus nuotekų tinklų statybos ir rekonstravimo, os g. 76, Šakių mieste rekonstravimo projektas	
30394	PV	Rimvydas Juodka	IS IR PAVADINIMAS, DOKUMENTO PAVADINIMAS (etaus) nuotekų šalinimo tinklai.) nuotekų šalinimo tinklų planas	
25704	PDV	Laura Juškevičienė		
	STATYTOJAS IR (ARBA) UŽSAKOVAS		UO	M1:500
LT	Šakių rajono savivaldybės administracija		AT-24S-2202-02-TDP-NŠ.B-01	
			LAIDA	LAPAS
			A	1
				LAPŲ
				1

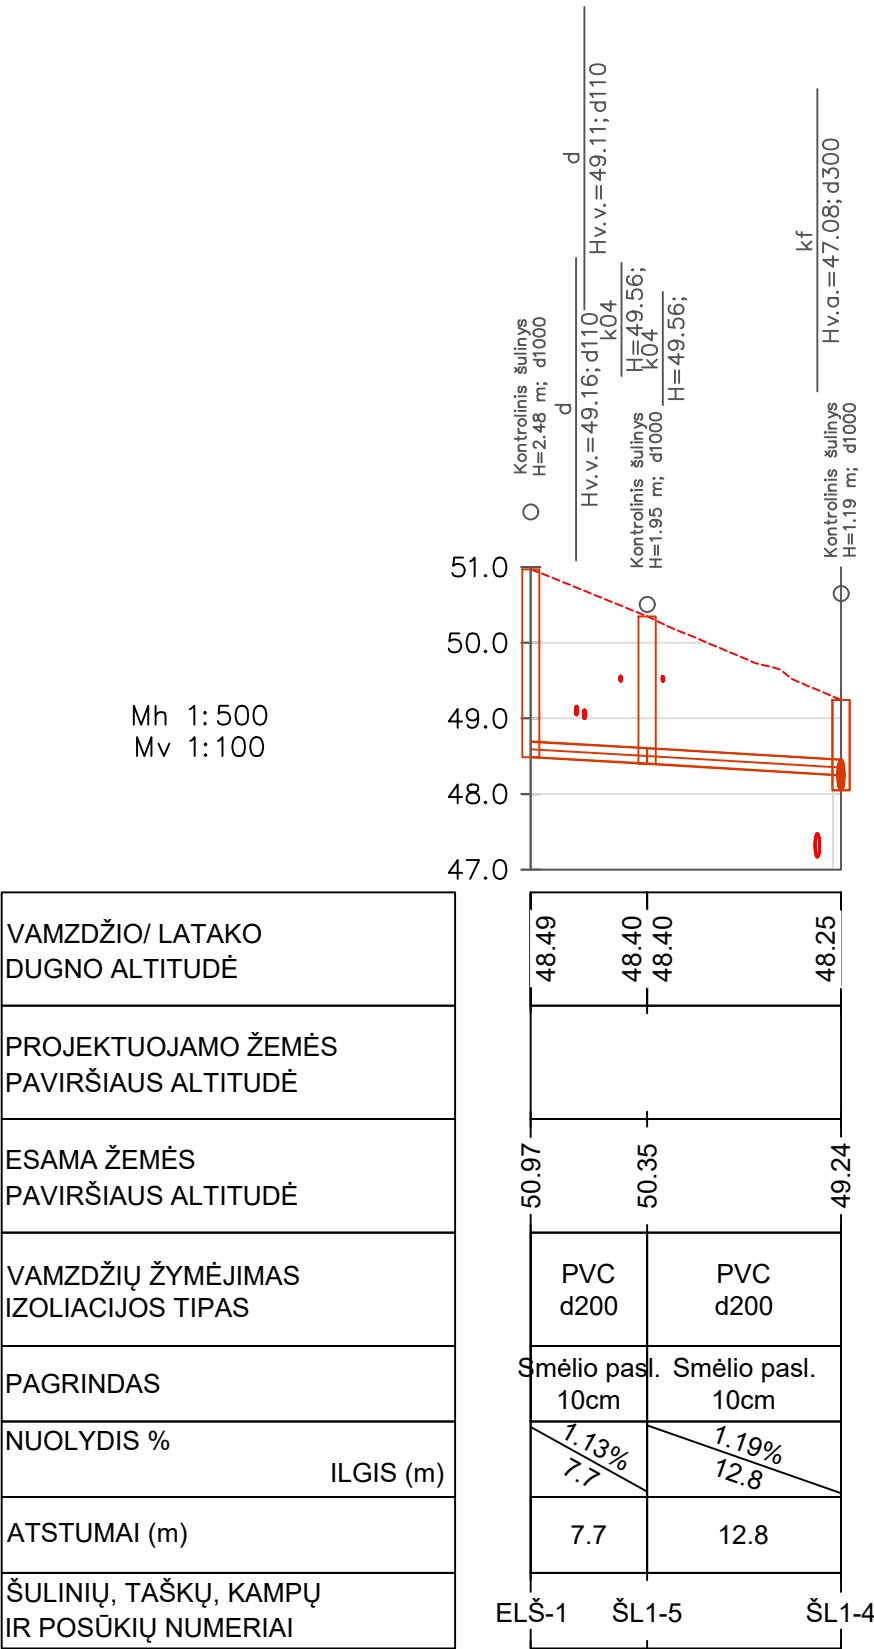

Sutartiniai žymėjimai (pjuvniuose):

ESAMI TINKLAI:

- k04 - žemos įt. kabelis;
k10 - aukštos įt. kabelis;
kf - fekalinė kanalizacija;
kl - lietaus kanalizacija;
r - ryšio, telefono linija;
rk - ryšio kabelis;
ak - apšvietimo kabelis;
v - vandentiekis;
d - dujotiekis;
dr - drenažas;
š - šilumos trasa;
p - pralaida.

Pastaba:

1. susikertančių komunikacijų altitudes tikslinti statybos metu.
2. perjungiamų lietaus tinklų altitudes tikslinti statybos metu.

A	2025-04	Lietaus nuotekų sprendinių tikslinimas atsižvelgiant į esamą situaciją			
0	2024-06	Statybos leidimui, konkursui ir statybai			
LAIDA	IŠLEIDIMO DATA	LAIDOS STATUSAS. KEITIMO PRIEŽASTIS (JEI TAIKOMA)			
KVAL. PATV. DOK. NR.	atamis Žirmūnų g. 139, Vilnius Tel. (8~5) 2728334, Faks. (8~5) 203128		STATINIO PROJEKTO PAVADINIMAS Automobilių stovėjimo aikštelės, įvažiavimo, pėsčiųjų tako rekonstravimo ir lietaus nuotekų tinklų statybos ir rekonstravimo, Ludirkos g. 76, Šakių mieste rekonstravimo projektas		
30394	PV	Rimvydas Juodka			
25704	PDV	Laura Juškevičienė			
			MERIS IR PAVADINIMAS, DOKUMENTO PAVADINIMAS lietaus) nuotekų šalinimo tinklai. lietaus) nuotekų šalinimo tinklų išilginiai profiliai Mh1:500 Mv1:100		
LT	STATYTOJAS IR (ARBA) UŽSAKOVAS		DOKUMENTO ŽYMUO		LAIDA
	Šakių rajono savivaldybės administracija		AT-24S-2202-02-TDP-NŠ.B-02		LAPAS
				A	1
					LAPŲ
					1

SAŃAUDŲ KIEKIŲ ŽINIARAŠTIS (Aikštelė prie Kudirkos g. 76)

Lietaus nuotekų tinklų dalis. Papildomai vykdomi darbai

Eil. Nr.	Pavadinimas ir techninės charakteristikos	Nuoroda į specifikaciją	Mato vnt.	Kiekis	Kaina, EUR	
					Vieneto kaina	Iš viso
<i>Paviršinių (lietaus) nuotekų šalinimo tinklai</i>						
1.	II gr. grunto kasimas ekskavatoriais 0,65 m³ kaušu, pakrovimas į autosavivarčius, vežiojimas 10km atstumu, darbas sąvartoje	TS 06	m³	355,27	6,39	2270,18
2.	II gr. grunto kasimas ekskavatoriais 0,65 m³ kaušu, supilant vietoje	TS 06	m³	284,78	2,41	686,32
3.	II gr. grunto kasimas rankiniu būdu	TS 06	m³	28,20	20,59	580,64
4.	Tranšėjos dugno tankinimas	TS 06	m³	11,28	2,18	24,59
5.	Smėlio pagrindo po vamzdynais įrengimas (10 cm)	TS 06	m³	8,46	44,47	376,22
6.	Smėlingo grunto aplink vamzdynus įrengimas	TS 06	m³	21,15	22,38	473,34
7.	Likusios tranšėjos dalies užpylimas II gr. gruntu	TS 06	m³	277,73	1,73	480,47
8.	II gr. grunto ir apsauginio sluoksnio tankinimas vibroplūktuvais	TS 06	m³	355,27	2,18	774,49
9.	200 mm skersmens lygių PVC S klasės vamzdžių klojimas ant paruošto pagrindo	TS 03	m	21,00	15,53	326,13
10.	300 mm skersmens lygių PVC S klasės vamzdžių klojimas ant paruošto pagrindo	TS 03	m	25,90	34,79	901,06
11.	400 mm skersmens lygių PVC S klasės vamzdžių klojimas ant paruošto pagrindo	TS 03	m	25,00	53,04	1326,00
12.	Vamzdynų Ø200, 315, 400 hidraulinis bandymas	TS 08	m	71,90	2,89	207,79
13.	Esamų ryšių šulinių dangčių pakeitimas į plaukiojančio tipo dangčius ir suregulavimas iki projektinio aukščio		vnt.	1,00	334,25	334,25
14.	Komunikacijų žymėjimui cinkuoto metalo stovai su plastikinėmis lentelėmis		vnt.	2,00	48,18	96,36
					Iš viso:	8857,84
<i>Paviršinių (lietaus) nuotekų šalinimo tinklų rekonstravimas</i>						

1.	Surenkami gelžbetoniniai šuliniai Ø1000 mm, (pilna komplektacija, įskaitant hidroizoliaciją), dengiant ketiniais liukais B125	TS 04	kompl.	1,00	1787,66	1787,66
2.	Surenkami gelžbetoniniai šuliniai Ø1500 mm, (pilna komplektacija, įskaitant hidroizoliaciją), dengiant ketiniais liukais B125	TS 04	kompl.	2,00	1787,66	3575,32

Iš viso:	5362,98
Iš viso LN dalyje	14220,82
PVM:	2986,37
Iš viso su PVM:	17207,19

SĄNAUDŲ KIEKIŲ ŽINIARAŠTIS (Aikštelė prie Kudirkos g. 76)
Susisiekimo dalis. Nevykdomi darbai

Eilės Nr.	Darbo pavadinimas, aprašymas	Nuoroda į TS	Mato vnt.	Kiekis	Kaina, EUR	
					Vieneto kaina	Iš viso
6. Eismo organizavimas ir kiti darbai						
5.1	Kelio ženklų viensteinčių metalinių 76,1 mm skersmens (sienelės storis 2,9 mm, h=4,00 m) atramų pastatymas	TS 08	vnt.	-1,00	84,22	-84,22
5.2	Kelio ženklų skydų montavimas prie viensteinčių atramų	TS 08	vnt.	-3,00	71,73	-215,19
5.3	Horizontalus kelio ženklavimas dažais, Nr. 1.1 (polimerinėmis medžiagomis su stiklo rutuliukais)	TS 08	m²	-1,20	19,08	-22,90
5.5	Horizontalus kelio ženklavimas dažais, Nr. 1.30 (polimerinėmis medžiagomis su stiklo rutuliukais)	TS 08	m²	-2,00	40,57	-81,14
5.6	Plotų dažymas, horizontalus kelio ženklavimas dažais (polimerinėmis medžiagomis su stiklo rutuliukais) (krypties rodyklės)	TS 08	m²	-29,00	19,54	-566,66
					Iš viso:	-970,11
					Iš viso SD dalyje	-970,11
					PVM:	-203,72
					Iš viso su PVM:	-1173,83

SĄNAUDŲ KIEKIŲ ŽINIARAŠTIS (Aikštelė prie Kudirkos g. 76)


Lietaus nuotekų tinklų dalis. **Nevykdomi darbai**

Eil. Nr.	Pavadinimas ir techninės charakteristikos	Nuoroda į specifikaciją	Mato vnt.	Kiekis	Kaina, EUR	
					Vieneto kaina	Iš viso
<i>Paviršinių (lietaus) nuotekų šalinimo tinklų rekonstravimas</i>						
1.	II gr. grunto kasimas ekskavatoriais 0,65 m³ kaušu, pakrovimas į autosavivarčius, vežiojimas 10km atstumu, darbas sąvartoje	TS 06	m³	-2,00	6,39	-12,78
2.	II gr. grunto kasimas ekskavatoriais 0,65 m³ kaušu, supilant vietoje	TS 06	m³	-1,00	2,41	-2,41
3.	II gr. grunto kasimas rankiniu būdu	TS 06	m³	-1,00	20,59	-20,59
4.	Prieduobės dugno tankinimas	TS 06	m³	-1,00	2,18	-2,18
5.	Likusios tranšėjos dalies užpylimas II gr. gruntu	TS 06	m³	-1,00	1,73	-1,73
6.	II gr. grunto ir apsauginio sluoksnio tankinimas vibroplūktuvais	TS 06	m³	-1,00	2,18	-2,18
7.	Esamų paviršinių (lietaus) nuotekų surinkimo vamzdžių d200 naikinimas injektuojant betono mišiniu	TS 02	m	-55,00	22,79	-1253,45
8.	Esamo lietaus surinkimo šulinio d 1000 demontavimas	TS 02	kompl.	-1,00	352,12	-352,12
9.	Atliekų išvežimas demontavus šulinį	TS 02	m3	-0,81	26,42	-21,40
10.	315 mm skersmens lygių PE 100 RC vamzdžių klojimas uždaru būdu	TS 03	m	-20,60	132,00	-2719,20
11.	400 mm skersmens lygių PE 100 RC vamzdžių klojimas uždaru būdu	TS 03	m	-31,50	176,00	-5544,00
12.	Surenkami gelžbetoniniai šuliniai Ø1000 mm, (pilna komplektacija, įskaitant hidroizoliaciją), dengiant ketiniais liukais B125	TS 04	kompl.	-1,00	2040,75	-2040,75
14.	Vamzdžių Ø315, 400 hidraulinis bandymas	TS 08	m	-56,10	2,89	-162,13
15.	Komunikacijų žymėjimui cinkuoto metalo stovai su plastikinėmis lentelėmis	TS 05	kompl.	-1,00	52,18	-52,18
					Iš viso:	-12187,10
					Iš viso LN dalyje	-12187,1
					PVM	-2559,29
					Iš viso su PVM:	-14746,39

DETALŪS METADUOMENYS

Dokumento sudarytojas (-ai)
Dokumento pavadinimas (antraštė)
Dokumento gavimo data ir dokumento gavimo registracijos numeris
Dokumento specifikacijos identifikavimo žymuo
Parašo paskirtis
Parašą sukūrusio asmens vardas, pavardė ir pareigos
Parašo sukūrimo data ir laikas
Parašo formatas
Laiko žymoje nurodytas laikas
Informacija apie sertifikavimo paslaugų teikėją
Sertifikato galiojimo laikas
Parašo paskirtis
Parašą sukūrusio asmens vardas, pavardė ir pareigos
Parašo sukūrimo data ir laikas
Parašo formatas
Laiko žymoje nurodytas laikas
Informacija apie sertifikavimo paslaugų teikėją
Sertifikato galiojimo laikas
Parašo paskirtis
Parašą sukūrusio asmens vardas, pavardė ir pareigos
Parašo sukūrimo data ir laikas
Parašo formatas
Laiko žymoje nurodytas laikas
Informacija apie sertifikavimo paslaugų teikėją
Sertifikato galiojimo laikas
Parašo paskirtis
Parašą sukūrusio asmens vardas, pavardė ir pareigos
Parašo sukūrimo data ir laikas
Parašo formatas
Laiko žymoje nurodytas laikas
Informacija apie sertifikavimo paslaugų teikėją
Sertifikato galiojimo laikas
Parašo paskirtis
Parašą sukūrusio asmens vardas, pavardė ir pareigos
Parašo sukūrimo data ir laikas
Parašo formatas
Laiko žymoje nurodytas laikas
Informacija apie sertifikavimo paslaugų teikėją
Sertifikato galiojimo laikas
Informacija apie būdus, naudotus metaduomenų vientisumui užtikrinti
Pagrindinio dokumento priedų skaičius
Pagrindinio dokumento pridedamų dokumentų skaičius
Priedamo dokumento sudarytojas (-ai)
Priedamo dokumento pavadinimas (antraštė)

Priedamo dokumento registracijos data ir numeris
Priedamo dokumento sudarytojas (-ai)
Priedamo dokumento pavadinimas (antraštė)
Priedamo dokumento registracijos data ir numeris
Priedamo dokumento sudarytojas (-ai)
Priedamo dokumento pavadinimas (antraštė)
Priedamo dokumento registracijos data ir numeris
Programinės įrangos, kuria naudojantis sudarytas elektroninis dokumentas, pavadinimas
Informacija apie elektroninio dokumento ir elektroninio (-ių) parašo (-ų) tikrinimą (tikrinimo data)
Elektroninio dokumento nuorašo atspausdinimo data ir jį atspausdinęs darbuotojas
Paieškos nuoroda
Papildomi metaduomenys

 

Užsakovas Šakių rajono savivaldybės administracija

Rangovas UAB „Parama“

Sutarties Nr. ir data, pavadinimas VPS.E-292, 2024-11-20, „Automobilių stovėjimo aikštelės, įvažiavimo, pėsčiųjų tako rekonstravimo ir lietaus nuotekų tinklų statybos ir rekonstravimo, esančių V. Kudirkos g. 76, Šakių mieste“

Objekto pavadinimas „Automobilių stovėjimo aikštelės, įvažiavimo, pėsčiųjų tako rekonstravimo ir lietaus nuotekų tinklų statybos ir rekonstravimo, esančių V. Kudirkos g. 76, Šakių mieste“

OBJEKTO (VIETOS) APŽIŪROS AKTAS NR. 1

2024-11-20

I. Komisijos sudėtis:

Šakių rajono savivaldybės atstovais:

Ūkio, ir investicijų skyriaus vedėjas Martynas Remeikis;

UAB „Šakių vandenys“:

Inžinierius Andrius Jakštys;

Paskirtasis statinio bendrųjų statybos darbų techninės priežiūros vadovas UAB „101 arklys“ Andrejus Ūdra;

Paskirtasis statinio projektuotojo projekto vykdymo priežiūros vadovas UAB „ATAMIS“ Rimvydas Juodka

Rangovo paskirtasis statinio statybos vadovas UAB „Parama“ Deividas Smagurauskas.

II. Faktinės aplinkybės

1. UAB „Parama“ (toliau- Rangovas) vykdydama numatytus darbus pagal projektą *Nr. AT-24S-2202* susidūrė su techninio darbo projekto netinkamais sprendiniais. Šulinys ŠL1-4, suprojektuotas per arti medžio.
2. Šulinys ŠL1-4, suprojektuotas DN1000, į kurį pajungiami vamzdžiai DN400, DN315.
3. Projekte numatytos dvi atkarpos lietaus kanalizacijos įrengti uždaru būdu.

III. Problema

1. Techninio darbo projekte suprojektuota lietaus nuotekų šulinys negali būti pastatytas nepažeidus medžio šaknų.
2. Pajungus į šulinį vamzdžius nebelieka betono, kuris laikytų šulinio apkrovą, o jos perduodamos vamzdžiams, tai pat nėra galimybės kokybiškai užtaisyti pasijungimo vietų.
3. Atliekant lietaus kanalizacijos įrengimo darbus uždaru būdu, nebus galimybės išvengti betonito pateikimo į upelį.

IV. Siūlymas

1. Projekte pakeisti lietaus šulinio ŠL1-4 vietą.
2. Šulinį įrengti 1500 mm. Diametro
3. Lietaus trasos įrengimo būdą pakeisti iš uždarą į atvirą.

Užsakovas - Šakių savivaldybės administracija pasižadėjo Rangovui, kad bus išleista A laida pagal Rangovo pateiktą išpildomąją nuotrauką ir patvirtina, kad pagal pateiktas sąmatas apmokės už atliktus papildomus darbus.

Priedai:

- 1. Priedas Nr. 01 Brėžinys (1 lapas)*

V. Parašai

DETALŪS METADUOMENYS

Dokumento sudarytojas (-ai)
Dokumento pavadinimas (antraštė)
Dokumento gavimo data ir dokumento gavimo registracijos numeris
Dokumento specifikacijos identifikavimo žymuo
Parašo paskirtis
Parašą sukūrusio asmens vardas, pavardė ir pareigos
Parašo sukūrimo data ir laikas
Parašo formatas
Laiko žymoje nurodytas laikas
Informacija apie sertifikavimo paslaugų teikėją
Sertifikato galiojimo laikas
Parašo paskirtis
Parašą sukūrusio asmens vardas, pavardė ir pareigos
Parašo sukūrimo data ir laikas
Parašo formatas
Laiko žymoje nurodytas laikas
Informacija apie sertifikavimo paslaugų teikėją
Sertifikato galiojimo laikas
Parašo paskirtis
Parašą sukūrusio asmens vardas, pavardė ir pareigos
Parašo sukūrimo data ir laikas
Parašo formatas
Laiko žymoje nurodytas laikas
Informacija apie sertifikavimo paslaugų teikėją
Sertifikato galiojimo laikas
Parašo paskirtis
Parašą sukūrusio asmens vardas, pavardė ir pareigos
Parašo sukūrimo data ir laikas
Parašo formatas
Laiko žymoje nurodytas laikas
Informacija apie sertifikavimo paslaugų teikėją
Sertifikato galiojimo laikas
Parašo paskirtis
Parašą sukūrusio asmens vardas, pavardė ir pareigos
Parašo sukūrimo data ir laikas
Parašo formatas
Laiko žymoje nurodytas laikas
Informacija apie sertifikavimo paslaugų teikėją
Sertifikato galiojimo laikas
Informacija apie būdus, naudotus metaduomenų vientisumui užtikrinti
Pagrindinio dokumento priedų skaičius
Pagrindinio dokumento pridedamų dokumentų skaičius
Programinės įrangos, kuria naudojantis sudarytas elektroninis dokumentas, pavadinimas

Informacija apie elektroninio dokumento ir elektroninio (-ių) parašo (-ų) tikrinimą (tikrinimo data)	
Elektroninio dokumento nuorašo atspausdinimo data ir ją atspausdinęs darbuotojas	
Paieškos nuoroda	
Papildomi metaduomenys	