

ELEKTROS ORO LINIJOS PIRKIMO – PARDAVIMO SUTARTIS

2025 m. spalio mėn. 18 d. Nr. 41036/

AB „Energijos skirstymo operatorius“ (toliau – **Pardavėjas**), juridinio asmens kodas 304151376, registruotos buveinės adresas Laisvės pr. 10, LT-04215 Vilnius, atstovaujama Tinklo duomenų administravimo skyriaus vadovo **Arvydo Trinkūno**, veikiančio pagal Pardavėjo suteiktą 2023 m. balandžio 13 d. įgaliojimą Nr. 23_ESO_IG_0033, patvirtintą Vilniaus miesto 37-ojo notaro biuro notarės Snieguolės Kaplerienės, Notarinio registro Nr. 3499, ir **Kauno miesto savivaldybės administracija** (toliau – **Pirkėjas**), juridinio asmens kodas 188764867, registruotos buveinės adresas Laisvės al. 96, LT-44251 Kaunas, atstovaujama Administracijos direktoriaus **Tado Metelionio**, veikiančio pagal Kauno miesto savivaldybės administracijos nuostatus, toliau kartu vadinami **Šalimis**, o kiekviena atskirai – **Šalimi**, susitarė ir sudarė šią sutartį (toliau – **Sutartis**):

1. Sutarties dalykas

1.1. Pardavėjas Sutartyje numatytais sąlygomis ir tvarka parduoda (perduoda nuosavybės teise) Pirkėjui, o Pirkėjas perka (priima nuosavybės teise):

1.1.1. **0,4 kV OL L-200 iš KT-128 ruožą tarp atramų 200/2÷200/3** (1 vnt. atramų, bendras ilgis 0,034 km, inventorinis Nr. 105663, investicinis projektas Nr. E1N2453676), (toliau – Oro linija), esantį Kaštonų g., Kaunas, Kauno m. sav.

1.1.2. **0,4 kV OL L-200 iš KT-168 ruožus tarp atramų 217/3÷100/1 (L-100 iš MT-183), 200/2÷215/5, 203/2÷205/4, 203/4÷208/9-1, 206/3÷207/3-1, 217/3÷211/13-1, 209/11÷212/19, 212/8÷212/23, 215/3÷100/7 (L-100 iš MT-183), 215/4÷216/4, 218/3-2÷217/6** (67 vnt. atramų, bendras ilgis 1,829 km, inventorinis Nr. 104951, investicinis projektas Nr. E1E2200057), (toliau – Oro linija), esančius Dobilų, Drebulių, Krosnos, Krūmų, Naumiesčio, Paupelio, Suvalkiečių, Trakiškių g. Kaunas, Kauno m. sav.

1.1.3. **0,4 kV OL L-200 iš KT-842 ruožą tarp atramų 200/1÷100/10 (L-100 iš TR-712)** (14 vnt. atramų, bendras ilgis 0,342 km, inventorinis Nr. 104997 investicinis projektas Nr. E1E2400015), (toliau – Oro linija), esantį Simno g. Kaunas, Kauno m. sav.

1.1.4. **0,4 kV OL L-200 iš KT-1223 ruožą tarp atramų 200/1÷200/3** (2 vnt. atramų, bendras ilgis 0,084 km, inventorinis Nr. 105596, investicinis projektas Nr. E1N2468192), (toliau – Oro linija), esantį Pikulo g., Kaunas, Kauno m. sav.

1.1.5. **0,4 kV OL L-100 iš MT-545 ruožą tarp atramų 100/1÷100/2** (1 vnt. atramų, bendras ilgis 0,042 km, inventorinis Nr. 105716, investicinis projektas Nr. E1N2405711) ir laidą, (toliau – Oro linija), esantį Archyvo g., Kaunas, Kauno m. sav.

1.1.6. **0,4 kV OL L-100 iš MT-91 ruožą tarp atramų 100/1÷100/5** (3 vnt. atramų, bendras ilgis 0,125 km, inventorinis Nr. 105163, investiciniai projektai Nr. E1N2255825, E1N2485630), (toliau – Oro linija), esantį L. Ivinskio g., Kaunas, Kauno m. sav.

1.1.7. **0,4 kV OL L-400 iš MT-1506 ruožą tarp atramų 400/1÷400/2** (1 vnt. atramų, bendras ilgis 0,023 km, inventorinis Nr. 105542V2, investicinis projektas Nr. E1N2433589), ir laidą, (toliau – Oro linija), esantį Medynėlių g., Kaunas, Kauno m. sav.

1.1.8. **0,4 kV OL L-300 iš TR-37 ruožus tarp atramų 300/1÷300/12, 300/1÷301/7, 305/3÷308/3, 305/5÷310/1, 305/5÷311/1, 300/7÷305/6** (29 vnt. atramų, bendras ilgis 0,734 km, inventorinis Nr. 105442V2, investicinis projektas Nr. E1E2200140), (toliau – Oro linija), esančius Panerių, Pikulo g. Kaunas, Kauno m. sav.

1.1.9. **0,4 kV OL L-100 iš TR-300 ruožus tarp atramų 100/16÷101/5, 101/1÷106/4, 106/3÷107/1, 106/3÷108/1, 100/2÷102/5, 102/3÷104/2, 100/14÷111/1** (35 vnt. atramų, bendras ilgis 1,060 km, inventorinis Nr. 104947, investicinis projektas Nr. E1E2300002) ir laidą, (toliau – Oro linija), esančius Gustaičio, Žemdirbių, Universiteto, Žvejų, Žvaigždžių g. Kaunas, Kauno m. sav.

1.1.10. **0,4 kV OL L-100 iš TR-349 ruožą tarp atramų 100/1÷100/2** (1 vnt. atramų, bendras ilgis 0,020 km, inventorinis Nr. 104958, investicinis projektas Nr. E1N2458977), (toliau – Oro linija), esantį Lazdijų g., Kaunas, Kauno m. sav.

1.1.11. **0,4 kV OL L-200 iš TR-100 ruožą tarp atramų 200/1÷200/3** (2 vnt. atramų, bendras ilgis 0,036 km, inventorinis Nr. 105562, investicinis projektas Nr. E1N2439337), (toliau – Oro linija), esantį A. Baranausko g., Kaunas, Kauno m. sav.

1.1.12. **0,4 kV OL L-100 iš MT-1461 ruožą tarp atramų 100/1÷100/5** (3 vnt. atramų, bendras ilgis 0,135 km, inventorinis Nr. 105048, investicinis projektas Nr. E1N2487827) ir laidą, (toliau – Oro linija), esantį Pabradės g., Kaunas, Kauno m. sav.

1.1.13. **0,4 kV OL L-200 iš TR-1420 ruožą tarp atramų 200/1÷200/2** (1 vnt. atramų, bendras ilgis 0,041 km, inventorinis Nr. 105673, investicinis projektas Nr. E1N2428732) ir laidą, (toliau – Oro linija), esantį Chemijos g. Kaunas, Kauno m. sav.

1.1.14. **0,4 kV OL L-100 iš TR-651 ruožą tarp atramų 100/2÷100/4** (1 vnt. atramų, bendras ilgis 0,067 km, inventorinis Nr. 105316V1, investicinis projektas Nr. E1N2409991) ir laidą, (toliau – Oro linija), esantį Verslo g. Kaunas, Kauno m. sav.

1.1.15. **0,4 kV OL L-300 iš TR-670 ruožus tarp atramų 300/1÷300/11, 300/2÷301/1, 300/5÷302/5, 300/7÷305/1, 300/9÷306/6** (23 vnt. atramų, bendras ilgis 0,617 km, inventorinis Nr. 105048, investicinis projektas Nr. E1E2200148), esančius Jasaičio g., K. Genio g., Dusetų g., Kaunas, Kauno m. sav..

1.1.16. **0,4 kV OL L-100 iš TR-1351 ruožą tarp atramų 101/1÷100/5** (4 vnt. atramų, bendras ilgis 0,171 km, inventorinis Nr. 105274V1, investicinis projektas Nr. E1N2461295), (toliau – Oro linija), esantį Agronomijos g., Gamyklos g. Kaunas, Kauno m. sav.

1.1.17. **0,4 kV OL L-200 iš MT-1492 ruožą tarp atramų 200/1-1÷200/2** (1 vnt. atramų, bendras ilgis 0,052 km, inventorinis Nr. 104949, investicinis projektas Nr. E1N2469790), (toliau – Oro linija), esantį Vidukalnio g., Kaunas, Kauno m. sav.

1.1.18. **0,4 kV OL L-100 iš TR-208 ruožą tarp atramų 100/3÷100/5** (1 vnt. atramų, bendras ilgis 0,051 km, inventorinis Nr. 105134, investicinis projektas Nr. E1N2499294), (toliau – Oro linija), esantį Kranto al., Kaunas, Kauno m. sav.

1.1.19. **0,4 kV OL L-200 iš MT-807 ruožą tarp atramų 205/3÷300/9** (3 vnt. atramų, bendras ilgis 0,142 km, inventorinis Nr. 105018, investicinis projektas Nr. E1N2440938), (toliau – Oro linija), esantį Tujų g., Kaunas, Kauno m. sav.

1.1.20. **0,4 kV OL L-200 iš KT-430 ruožą tarp atramų 200/34÷203/4** (3 vnt. atramų, bendras ilgis 0,149 km, inventorinis Nr. 105533, investicinis projektas Nr. E1N2472245), (toliau – Oro linija), esantį Palemono g., Pyvesos g. Kaunas, Kauno m. sav.

1.2. Pirkėjas priima Oro liniją ir įsipareigoja sumokėti už ją Sutartyje nustatyta tvarka.

1.3. Elektros tinklų Oro linijos schema (priedas) pridedama prie šios sutarties ir yra neatskiriama šios sutarties dalis.

2. Sutarties kaina ir atsiskaitymo tvarka

2.1. Šalių susitarimu Pardavėjas Oro liniją Pirkėjui parduoda už **116,21 Eur** (šimtas šešiolika eurų 21 ct) su PVM kainą (toliau – **Kaina**). Kaina be PVM – 96,04 Eur (devyniasdešimt šeši eurai 4 ct).

2.1.1 Sąskaitos faktūros turi būti pateikiamos tik elektroniniu būdu:

Elektroninės sąskaitos faktūros, atitinkančios Europos elektroninių sąskaitų faktūrų standartą, kurio nuoroda paskelbta 2017 m. spalio 16 d. Komisijos įgyvendinimo sprendime (ES) 2017/1870 dėl nuorodos į Europos elektroninių sąskaitų faktūrų standartą ir sintaksių sąrašo paskelbimo pagal Europos Parlamento ir Tarybos direktyvą 2014/55/ES (OL 2017 L 266, p. 19) (toliau – Europos elektroninių sąskaitų faktūrų standartas), teikiamos Tiekėjo pasirinktomis elektroninėmis priemonėmis;

Europos elektroninių sąskaitų faktūrų standarto neatitinkančios elektroninės sąskaitos faktūros gali būti teikiamos tik naudojantis informacinės sistemos „SABIS“ priemonėmis (elektroninės paslaugos „SABIS“ svetainė pasiekama adresu www.sabis.nbfc.lt);

Užsakovas elektronines sąskaitas faktūras priima ir apdoroja naudodamasis informacinės sistemos „SABIS“ priemonėmis, išskyrus Lietuvos Respublikos viešųjų pirkimų įstatymo (toliau – VPI) 22 straipsnio 12 dalyje nustatytus atvejus. Elektroninė sąskaita faktūra suprantama kaip sąskaita faktūra, išrašyta, perduota ir gauta tokiu elektroniniu formatu, kuris sudaro galimybę ją apdoroti automatinio ir elektroninio būdu.

2.2. Pirkėjas Kainą privalo sumokėti į Sutartyje nurodytą Pardavėjo sąskaitą per 30 (trisdešimt) kalendorinių dienų po to, kai Pardavėjas pateiks PVM sąskaitą faktūrą.

2.3. Pirkėjui vėluojant sumokėti už Oro liniją šioje Sutartyje 2.2. punkte nustatyta tvarka, Pardavėjui raštu pareikalavus, Pirkėjas moka 0,05 proc. dydžio delspinigius nuo nesumokėtos sumos už kiekvieną uždelstą dieną. Delspinigiai pradedami skaičiuoti kitą dieną, pasibaigus Sutarties 2.2. punkte nustatytam mokėjimo terminui ir baigiami skaičiuoti įvykdytų mokėjimo įsipareigojimų dieną.

2.4. Sutarties Šalys sutarė, kad visi mokėjimai pagal šią Sutartį užskaitomi tokia tvarka:

1) delspinigiai; 2) mokėjimai už Oro liniją.

Delspinigių sumokėjimas neatleidžia Šalių nuo Sutarties įsipareigojimų vykdymo arba Sutarties pažeidimų pašalinimo.

3. Oro linijos perdavimas ir nuosavybės teisės perėjimas

3.1. Šalys susitaria, kad nuosavybės teisė į Oro liniją Pirkėjui pereina nuo Sutarties pasirašymo momento. **Sutartis kartu yra laikoma Oro linijos perdavimo – priėmimo aktu.**

3.2. Nuo Sutarties pasirašymo momento Oro linijos atsitiktinio žuvimo ar sugedimo rizika ir atsakomybė pereina Pirkėjui.

4. Pardavėjo pareiškimai, patvirtinimai, teisės ir pareigos

4.1. Pardavėjas patvirtina, kad Oro linija Pardavėjui priklauso nuosavybės teise, tretieji asmenys neturi jokių teisių ir pretenzijų į Oro liniją, taip pat kad Oro linija neareštuota, neįkeista, ji nėra teismo ginčo objektas, kad Pardavėjo teisė disponuoti Oro linija neatimta, nesuvaržyta ar kitaip neapribota, nėra jokių viešosios teisės pažeidimų ar apribojimų, kurie galėtų turėti įtakos Pirkėjo nuosavybės teisei į Oro liniją.

4.2. Pardavėjas, sudarydamas Sutartį, įsipareigoja nutraukti valdymą ir naudojimąsi Oro linija.

4.3. Pardavėjas patvirtina, kad Oro linija nėra įregistruota Nekilnojamojo turto registre.

5. Pirkėjo pareiškimai, patvirtinimai, teisės ir pareigos

5.1. Pirkėjas Sutartyje nustatytais sąlygomis ir tvarka įgyja nuosavybės teisę į Oro liniją.

5.2. Pirkėjas besąlygiškai ir neatšaukiamai pareiškia, kad prieš pasirašant Sutartį turėjo galimybę apžiūrėti ir apžiūrėjo Oro liniją, nereikalauja kokių nors papildomų ir Sutartyje nenustatytų patvirtinimų ir neturi bei ateityje neturės jokių pretenzijų dėl jos būklės. Pirkėjas patvirtina, jog jam yra žinomas Oro linijos susidėvėjimas ir tai, kad ji yra nebetinkama naudoti Pardavėjo ūkinėje veikloje (elektros energijos tiekimui), ir jog Pardavėjas nėra atsakingas už bet kokias neigiamas pasekmes, galinčias kilti dėl Oro linijos naudojimo, jos susidėvėjimo. Pirkėjui yra žinoma, jog Oro linija yra pastatyta Pardavėjui nepriklausančioje žemėje (Pardavėjas Oro linijomis naudojasi vadovaudamasis Lietuvos Respublikos elektros energetikos įstatymo nustatyta tvarka).

5.3. Pirkėjas pareiškia, kad jam yra žinoma, jog nuo Sutarties pasirašymo jam pereina atsakomybė, susijusi su parduodamos Oro linijos valdymu, naudojimu ir disponavimu, įskaitant, bet neapsiribojant, teisės aktų nustatytų privalomų Oro linijos eksploatavimo reikalavimų vykdymą ir laikymąsi. Pirkėjas įsipareigoja, esant reikalui, Oro liniją demontuoti savo sąskaita.

5.4. Pirkėjas įsipareigoja sumokėti Kainą Sutartyje nustatytais sąlygomis ir tvarka.

5.5. Pirkėjas įsipareigoja nedelsiant informuoti Pardavėją apie Sutarties galiojimo metu atsiradusias aplinkybes, dėl kurių Sutartis gali neatitikti nacionalinio saugumo, korupcijos prevencijos, ekonominių ir kitų tarptautinių sankcijų ar kitų viešųjų interesų apsaugai skirtų teisės aktų reikalavimų.

6. Bendri Šalių pareiškimai ir garantijos

6.1. Šalys užtikrina, kad turi teisę sudaryti Sutartį ir jos sudarymas neprieštarauja teisės aktams, Šalių įstatams, kitiems steigimo dokumentams, pagal su trečiaisiais asmenimis sudarytas sutartis priimtiems įsipareigojimams, taip pat yra gauti visi reikalingi valdymo organų, valstybės institucijų ar kitų asmenų leidimai ir sprendimai Sutartčiai sudaryti.

6.2. Šalių atstovai, pasirašę Sutartį, pareiškia, kad veikia suteiktų įgaliojimų ribose, kurie suteikti nepažeidžiant Lietuvos Respublikos teisės aktų, įstatų, kitų steigimo dokumentų, valdymo organų reglamentų ir kitų norminių aktų reikalavimų ir atstovas įsipareigoja atsakyti tuo atveju, jei Sutartis bus nugrinčyta dėl to, kad ji buvo sudaryta pažeidžiant valdymo organų kompetenciją, viršijus suteiktus įgaliojimus arba prieštarauja steigimo dokumentuose nurodytiems tikslams.

6.3. Pirkėjas patvirtina ir garantuoja, kad tiek Sutarties sudarymo metu, tiek visą jos galiojimo laikotarpį Pirkėjas (jo pasitelkiami sub tiekėjai, ūkio subjektai ar kitos trečiosios šalys) ir/ar jo (jų) akcininkas (-ai) ir/ar tiesioginis (-iai) ar netiesioginis (-iai) galutinis (-iai) naudos gavėjas (-ai) ir/ar jų valdomas (-i) subjektas (-ai) (toliau – Subjektai), nėra įtraukti į bet kokį Europos Sąjungos ir/ar Jungtinių Tautų ir/ar Didžiosios Britanijos ir/ar Jungtinių Amerikos Valstijų ir/ar Lietuvos Respublikos prekybinių, ekonominių, finansinių ar kitų sankcijų sąrašą (-us) ir/ar panašų sąrašą (toliau – Sankcijų sąrašai), o taip pat nei vienam iš Subjektų nėra pareikštas bet koks įtarimas, susijęs su dalyvavimu pinigų plovimo, teroristinės veiklos finansavimo ar mokestiniu sukčiavimu susijusioje veikloje ir/ar įsitraukimu į tokią veiklą. Pirkėjas Sutarties vykdymo metu įsipareigoja nedelsdamas raštu, bet ne vėliau nei per 1 (vieną) darbo dieną nuo nurodytų aplinkybių atsiradimo, pranešti Pardavėjui informaciją apie Subjektų įtraukimą į Sankcijų sąrašus, taip pat apie Subjektui pareikštus įtarimus dėl aukščiau nurodytų veiklų ir/ar įsitraukimo į tokias veiklas. Subjektų, kurių akcijomis prekiaujama vertybinių popierių biržoje, naudos gavėjui nustatyti taikomi Lietuvos Respublikos pinigų plovimo ir teroristų finansavimo įstatyme nustatyti kriterijai. Šiame punkte nustatytų reikalavimų pažeidimas ir/ar nesilaikymas sukelia Sutartyje nurodytas pasekmes:

6.3.1. Paaiškėjus šiame punkte numatytoms aplinkybėms, Pardavėjas turi teisę sustabdyti Sutarties vykdymą sankcijų galiojimo laikotarpiui ar vienašališkai nutraukti Sutartį raštu informavęs Pirkėją per 1 (vieną) darbo dieną nuo pranešimo apie Sutarties sustabdymą ar vienašališką nutraukimą išsiuntimo dienos gavęs informaciją apie Subjektų įtraukimą į Sankcijų sąrašus ir/ ar Subjektui pareikštus įtarimus dėl pinigų plovimo, teroristinės veiklos finansavimo ar su mokestiniu sukčiavimu susijusios veiklos. Nutraukus Sutartį ar sustabdžius jos vykdymą šiame Sutarties punkte nurodytu pagrindu, Šalys neturi prievolės viena kitai mokėti baudų, atlyginti žalą ar išmokėti kokias nors kompensacijas, susijusias su Sutarties nutraukimu ar jos sustabdymu, išskyrus Sutartyje nurodytus atvejus

6.4. Pirkėjui yra žinoma, kad AB „Ignitis grupė“ yra išplatinusi finansines priemones, kurios yra įtrauktos į prekybą reguliuojamose rinkose NASDAQ OMX Vilnius ir Londono biržose. Atsižvelgiant į tai, AB „Ignitis grupė“ yra emitentas, kuriam, be kitų teisės aktų reikalavimų, taip pat taikomos ir Piktnaudžiavimo rinka reglamento (ES) Nr. 596/2014 nuostatos. Kadangi emitentas gali disponuoti viešai neatskleista informacija (angl. inside information), visiems šią informaciją žinantiesiems asmenims draudžiama neteisėtai ja pasinaudoti atliekant prekybos AB „Ignitis grupė“ finansinėmis priemonėmis veiksmus arba perduodant šią informaciją bet kuriam asmeniui, kuris neturi teisės su ja susipažinti. Pirkėjas pripažįsta ir sutinka, kad jis ir jo darbuotojai žino apie aptartą reguliavimą ir sutinka visapusiškai laikytis Piktnaudžiavimo rinka reglamento (ES) Nr. 596/2014 nuostatų, tame tarpe, jei taikoma, pareigos sudaryti viešai neatskleistą informaciją žinančių asmenų (angl. insider list) sąrašą.

6.5. Pirkėjas įsipareigoja nenaudoti Pardavėjo ir Ignitis grupės įmonių ženklo (-ų) ir (ar) pavadinimo jokioje reklamoje, leidiniuose ar kitur be išankstinio raštiško Pardavėjo sutikimo.

6.6. Pirkėjas įsipareigoja susipažinti ir santykiuose su Klientu ir Sutarties vykdymui pasitelkiamomis trečiosiomis šalimis laikytis AB „Ignitis grupė“ valdybos sprendimais patvirtintų Antikorupcinės politikos (toliau - Politika) ir Tiekėjų etikos kodekso (toliau - Kodeksas) nuostatų, įtvirtinančių gerosios verslo praktikos, etikos ir elgesio normas. Susipažinti su Politika bei Kodeksu ir/ar jų pakeitimais galima adresu <http://www.ignitisgrupe.lt>. Pirkėjas privalo užtikrinti, kad šio punkto reikalavimų laikytųsi tiek Pirkėjas, tiek ir jo ir Sutarties vykdymui pasitelkiamų Trečiųjų šalių darbuotojai, valdymo ir priežiūros organų nariai bei kiti atstovai

6.7. Pirkėjas privalo nedelsiant informuoti apie Sutarties galiojimo metu atsiradusias aplinkybes, dėl kurių Sutartis gali neatitikti Politikos, Kodekso nuostatų, nacionalinio saugumo, korupcijos prevencijos, ekonominių ir kitų tarptautinių sankcijų ar kitų viešiesiems interesų apsaugai skirtų teisės aktų reikalavimų.

7. Konfidencialumas ir asmens duomenų apsauga

7.1. Sutarties sąlygos bei informacija, gauta Šalims vykdant Sutartį, yra konfidenciali ir viešai neskelbiama be kitos Šalies sutikimo, išskyrus atvejus, numatytus Sutartyje arba Lietuvos Respublikos teisės aktuose nurodytus atvejus.

7.2. Nepaisant konfidencialumo įsipareigojimo, numatyto 7.1 punkte, bet kuri Šalis turi teisę atskleisti konfidencialią informaciją savo darbuotojams, dalyviams (jei tokių yra), akcininkams, advokatams, kredito valdymo bendrovėms, auditoriams, antstoliams, Šalies pasirinktiems patarėjams ir/ar konsultantams su sąlyga, jei jie prisiima konfidencialumo įsipareigojimus, numatytus šioje Sutartyje. Šalys yra atsakingos viena kitai, jei jų darbuotojai, dalyviai, kredito valdymo bendrovių darbuotojai/atstovai, advokatai, antstoliai, auditoriai, patarėjai, konsultantai pažeidžia anksčiau šiame punkte numatytą konfidencialumo įsipareigojimą.

7.3. Konfidencialumo pažeidimu nebus laikomas informacijos pateikimas AB „Ignitis grupė“ ir AB „Ignitis grupė“ įmonių grupės įmonėms.

7.4. Pirkėjas sutinka, kad Pardavėjas tvarkytų jo, ar jo pasitelktų trečiųjų asmenų, asmens duomenis šios Sutarties sudarymo ir (ar) vykdymo tikslu bei pagrindu, įskaitant teisę tikrinti Pirkėjo duomenis išorinėse duomenų bazėse, taip pat bet kurios AB „Ignitis grupė“ įmonių grupei priklausančios įmonės duomenų bazėje bei teisę perduoti Pirkėjo duomenis bet kuriai AB „Ignitis grupė“ įmonių grupei priklausančiai įmonei tiek, kiek tai reikalinga tinkamam Sutarties sudarymui ir (ar) vykdymui užtikrinti:

7.4.1. aukščiau nurodytais tikslais Pardavėjas tvarko šiuos Pirkėjo ar jo pasitelktų trečiųjų asmenų asmens duomenis: tapatybės duomenis (vardą, pavardę, asmens kodą arba gimimo datą), kontaktinius duomenis (adresą, telefono numerį, el. pašto adresą), mokėjimų duomenis (mokėtinas sumas, nepadengtus įsiskolinimus, mokėjimų istoriją, kt.) ir kitus Pirkėjo pateiktus duomenis bei kitą su Sutarties sudarymu ir vykdymu susijusią informaciją;

7.4.2. Pirkėjui tinkamai nevykdant jam priklausančių mokėjimų daugiau kaip 30 (trisdešimt) kalendorinių dienų, Pardavėjo atstovas, raštu informavęs Pirkėją, turi teisę teikti Pardavėjo asmens duomenis jungtinių skolininkų duomenų rinkmenų tvarkytojams, finansų paslaugas teikiančioms įmonėms ir įstaigoms, skolų valdymo ir išieškojimo įmonėms, teismams, notarams, antstoliams; taip pat rinkti Pirkėjo asmens duomenis skolos išieškojimo tikslais iš valstybės įmonės Registrų centro, kitų duomenų bazių.

Detalesnė informacija apie tai, kaip Pardavėjas tvarko Pirkėjo asmens duomenis, skelbiama Pardavėjo privatumo politikoje <https://www.eso.lt/lt/privatumo-ir-slapuku-politika.html>

8. Šalių atsakomybė

8.1. Už savo sutartinių įsipareigojimų nevykdymą ar netinkamą vykdymą Šalys atsako Sutartyje ir teisės aktuose nustatyta tvarka.

8.2. Bet kuri Šalis atleidžiama nuo atsakomybės už savo sutartinių įsipareigojimų nevykdymą ar netinkamą vykdymą, jei įrodo, kad toks nevykdymas ar netinkamas vykdymas buvo nulemtas nenugalimos jėgos (force majeure) aplinkybių, kurių ji negalėjo kontroliuoti bei protingai numatyti Sutarties sudarymo metu, ir kad negalėjo užkirsti kelio šių aplinkybių ar jų pasekmių atsiradimui. Nenugalima jėga (force majeure) nelaikoma tai, kad Šalis neturi reikiamų finansinių išteklių Sutarčiai tinkamai ir laiku vykdyti arba Šalies (skolininko) kontrahentai pažeidžia savo prievolės.

8.3. Šalys nenugalimos jėgos (force majeure) aplinkybėmis susitaria laikyti aplinkybes, kaip jos reglamentuotos Lietuvos Respublikos civilinio kodekso 6.212 straipsnyje ir Lietuvos Respublikos Vyriausybės 1996 m. liepos 15 d. nutarimu Nr. 840 patvirtintose "Atleidimo nuo atsakomybės, esant nenugalimos jėgos (force majeure) aplinkybėms, taisyklėse".

8.4. Šalis, kuri dėl nenugalimos jėgos (force majeure) aplinkybių negali įvykdyti savo sutartinių įsipareigojimų, privalo nedelsdama, bet ne vėliau kaip per 5 (penkias) darbo dienas nuo momento, kai sužinojo ar turėjo sužinoti apie tokių aplinkybių atsiradimą, raštu apie tai informuoti kitą Šalį, nurodyti nenugalimos jėgos (force majeure) aplinkybes, ir sutartinius įsipareigojimus, kurių ji negalės vykdyti. Tokiu atveju, jei abi Šalys pripažįsta, kad susiklosčiusios aplinkybės yra pripažintinos nenugalima jėga (force majeure), sutartinių įsipareigojimų vykdymas laikomas sustabdytu pagrįstai, kol išnyks pirmiau nurodytos aplinkybės. Jeigu šio pranešimo kita Šalis negauna per 5 (penkis) darbo dienų terminą po to, kai Sutarties nevykdanti Šalis sužinojo ar turėjo sužinoti apie nenugalimos jėgos (force majeure) aplinkybes, tai pastaroji Šalis privalo kitai Šaliai atlyginti nuostolius, susijusius su negautu ar ne Sutartyje nustatytu terminu gautu pranešimu. Šalis, laiku nepranešusi kitai Šaliai apie nenugalimos jėgos (force majeure) aplinkybes, negali jomis remtis kaip atleidimo nuo atsakomybės už Sutarties nevykdymą pagrindu. Pranešime turi būti nurodyta:

8.4.1. nenugalimos jėgos (force majeure) aplinkybės, dėl kurių konkreti prievolė negali būti vykdoma Sutartyje nustatytais terminais ir (ar) tvarka;

8.4.2. visi galimi nenugalimos jėgos (force majeure) aplinkybes patvirtinantys įrodymai, kuriuos turi Šalis, patyrusi nenugalimos jėgos (force majeure) aplinkybes. Tuo atveju, jeigu Šalis, patyrusi nenugalimos jėgos (force majeure) aplinkybes, po pranešimo pateikimo kitai Šaliai dienos gauna papildomų nenugalimos jėgos (force majeure) aplinkybes patvirtinančių įrodymų, visi tokie įrodymai kitai Šaliai turi būti pateikti per kiek įmanoma trumpesnę terminą;

8.4.3. nenugalimos jėgos (force majeure) aplinkybių pradžia ir planuojama (tikėtina) pabaiga;

8.4.4. nenugalimos jėgos (force majeure) įtaka tos Sutarties sąlygos įvykdymui, taip pat kitų šios Sutarties sąlygų įvykdymui.

8.5. Esant nenugalimos jėgos (force majeure) aplinkybėms, Šalis atleidžiama nuo savo sutartinių įsipareigojimų vykdymo visam minėtų aplinkybių buvimo laikotarpiui. Kai dėl nenugalimos jėgos (force majeure) aplinkybių Šalis nevykdo savo sutartinių įsipareigojimų daugiau kaip 2 (du) mėnesius, kita Šalis turi teisę nutraukti arba sustabdyti Sutartį, raštu apie tai pranešusi Sutarties nevykdančiai Šaliai.

8.6. Pasibaigus nenugalimos jėgos (force majeure) aplinkybėms, Šalis, dėl nenugalimos jėgos (force majeure) aplinkybių negalėjusi vykdyti savo sutartinių įsipareigojimų, privalo nedelsdama, bet ne vėliau kaip per 5 (penkias) darbo dienas, pranešti apie tai kitai Šaliai ir atnaujinti savo sutartinių įsipareigojimų vykdymą, jeigu Šalys nesusitarė kitaip. Šalis, nepranešusi apie aukščiau nurodytų aplinkybių pasibaigimą ir (ar) neatnaujinusi savo sutartinių įsipareigojimų vykdymo šiame punkte nustatyta tvarka, privalo atlyginti kitai Šaliai dėl negauto pranešimo patirtus nuostolius.

8.7. Sutarties nutraukimas arba sustabdymas nepanaikina pareigos sumokėti už iki Sutarties nutraukimo ar sustabdymo pristatytas prekes ir kitos Šalies teisės reikalauti atlyginti netesybas bei nuostolius, atsiradusius dėl Sutarties nevykdymo ar netinkamo vykdymo iki nenugalimos jėgos (force majeure) aplinkybių atsiradimo.

8.8. Šalys pareiškia, kad Sutartyje nustatytos netesybos yra laikomos teisingomis bei protingo dydžio ir sutinka, kad jos nebūtų mažinamos, nepriklausomai nuo to, ar dalis prievolės yra įvykdyta. Šalys taip pat pripažįsta, kad minėtų netesybų dydis yra laikomas minimalia neginčijama

nukentėjusiosios Šalies patirtų nuostolių suma, kurią kita Šalis turi kompensuoti nukentėjusiajai Šaliai dėl Sutarties pažeidimo (nesilaikymo), nereikalaujant nuostolių dydį patvirtinančių įrodymų.

8.9. Nuostolių atlyginimas ir netesybų sumokėjimas neatleidžia Šalies nuo Sutarties nuostatų tinkamo vykdymo.

9. Baigiamosios nuostatos

9.1. Sutartis įsigalioja nuo abipusio Šalių pasirašymo momento ir galioja iki visiško ir tinkamo įsipareigojimų pagal Sutartį įvykdymo.

9.2. Sutarties sąlygos gali būti keičiamos ar papildomos Šalių raštišku susitarimu. Pasirašyti Sutarties pakeitimai ir papildymai tampa neatskiriama Sutarties dalimi.

9.3. Sutartis gali būti nutraukta Lietuvos Respublikos teisės aktų numatytais atvejais ir tvarka.

9.4. Pirkėjas neįgyja teisės perduoti savo įsipareigojimų pagal Sutartį trečiajam asmeniui be raštiško Pardavėjo sutikimo. Pirkėjas neturi teisės naudoti Pardavėjo prekių ženklo ir (ar) pavadinimo be išankstinio Pardavėjo sutikimo.

9.5. Kiekviena Šalis, pažeidusi Sutartį, privalo atlyginti kitai Šaliai visus pastarosios dėl Sutarties pažeidimo patirtus nuostolius.

9.6. Visi ginčai, kylantys dėl Sutarties, sprendžiami Šalių tarpusavio derybų keliu, o nepasiekus susitarimo derybų būdu per 30 (trisdešimt) kalendorinių dienų – Lietuvos Respublikos teisės aktų nustatyta tvarka.

9.7. Sutartis sudaryta dviem vienodą teisinę galią turinčiais egzemplioriais, po vieną kiekvienai Šaliai.

9.8. Sutarties priedai yra neatskiriama Sutarties dalis ir turi tokią pačią teisinę galią.

9.9. Pirkimas laikomas žaliuoju pirkimu, nes pirkime taikomas aplinkos apsaugos priemonių įgyvendinimas: perkama nematerialaus pobūdžio (intelektinė) paslauga, nesusijusi su materialaus objekto sukūrimu, kurios teikimo metu nėra numatomas reikšmingas neigiamas poveikis aplinkai, nesukuriamas taršos šaltinis ir negeneruojamos atliekos, kaip numatyta Aplinkos apsaugos kriterijų taikymo, vykdant žaliuosius pirkimus, tvarkos aprašo, patvirtinto Lietuvos Respublikos aplinkos ministro 2011 m. birželio 28 d. įsakymu Nr. D1-508, 4.4.3 papunktyje.

10. Sutarties priedai:

- 10.1. 0,4 kV OL L-200 iš KT-128 schema, 2 lapai.
- 10.2. 0,4 kV OL L-200 iš KT-168 schema, 2 lapai.
- 10.3. 0,4 kV OL L-200 iš KT-842 schema, 2 lapai.
- 10.4. 0,4 kV OL L-200 iš KT-1223 schema, 1 lapas.
- 10.5. 0,4 kV OL L-100 iš MT-545 schema, 1 lapas.
- 10.6. 0,4 kV OL L-100 iš MT-91 schema, 1 lapas.
- 10.7. 0,4 kV OL L-400 iš MT-1506 schema, 1 lapas.
- 10.8. 0,4 kV OL L-300 iš TR-37 schema, 2 lapai.
- 10.9. 0,4 kV OL L-100 iš TR-300 schema, 1 lapas.
- 10.10. 0,4 kV OL L-100 iš TR-349 schema, 1 lapas.
- 10.11. 0,4 kV OL L-200 iš TR-100 schema, 1 lapas.
- 10.12. 0,4 kV OL L-100 iš MT-1461 schema, 1 lapas.
- 10.13. 0,4 kV OL L-200 iš TR-1420 schema, 1 lapas.
- 10.14. 0,4 kV OL L-100 iš TR-651 schema, 1 lapas.
- 10.15. 0,4 kV OL L-300 iš TR-670 schema, 1 lapas.
- 10.16. 0,4 kV OL L-100 iš TR-1351 schema, 1 lapas.
- 10.17. 0,4 kV OL L-200 iš MT-1492 schema, 1 lapas.
- 10.18. 0,4 kV OL L-100 iš TR-208 schema, 1 lapas.
- 10.19. 0,4 kV OL L-200 iš MT-807 schema, 1 lapas.
- 10.20. 0,4 kV OL L-200 iš KT-430 schema, 1 lapas.

11. Šalių atstovų parašai ir Šalių antspaudai:

PARDAVĖJAS

AB „Energijos skirstymo operatorius“
Laisvės pr. 10, LT–04215 Vilnius
Tel. Nr.: +370 697 61 852
Juridinio asmens kodas: 304151376
PVM kodas: LT100009860612
A. s. Nr. LT82 7044 0600 0298 2730
AB SEB bankas

Tinklo duomenų administravimo skyriaus
vadovas

Arvydas Trinkūnas

—
A.V.


PIRKĖJAS

Kauno miesto savivaldybės administracija
Juridinio asmens kodas: 188764867
Buveinės adresas: Laisvės al. 96, Kaunas
A. s. Nr. LT444010042500010078
Luminor Bank AS Lietuvos skyrius
Tel. Nr.: +37064573490
El. p. info@kaunas.lt

Administracijos direktorius

Tadas Metelionis


—
A.V.

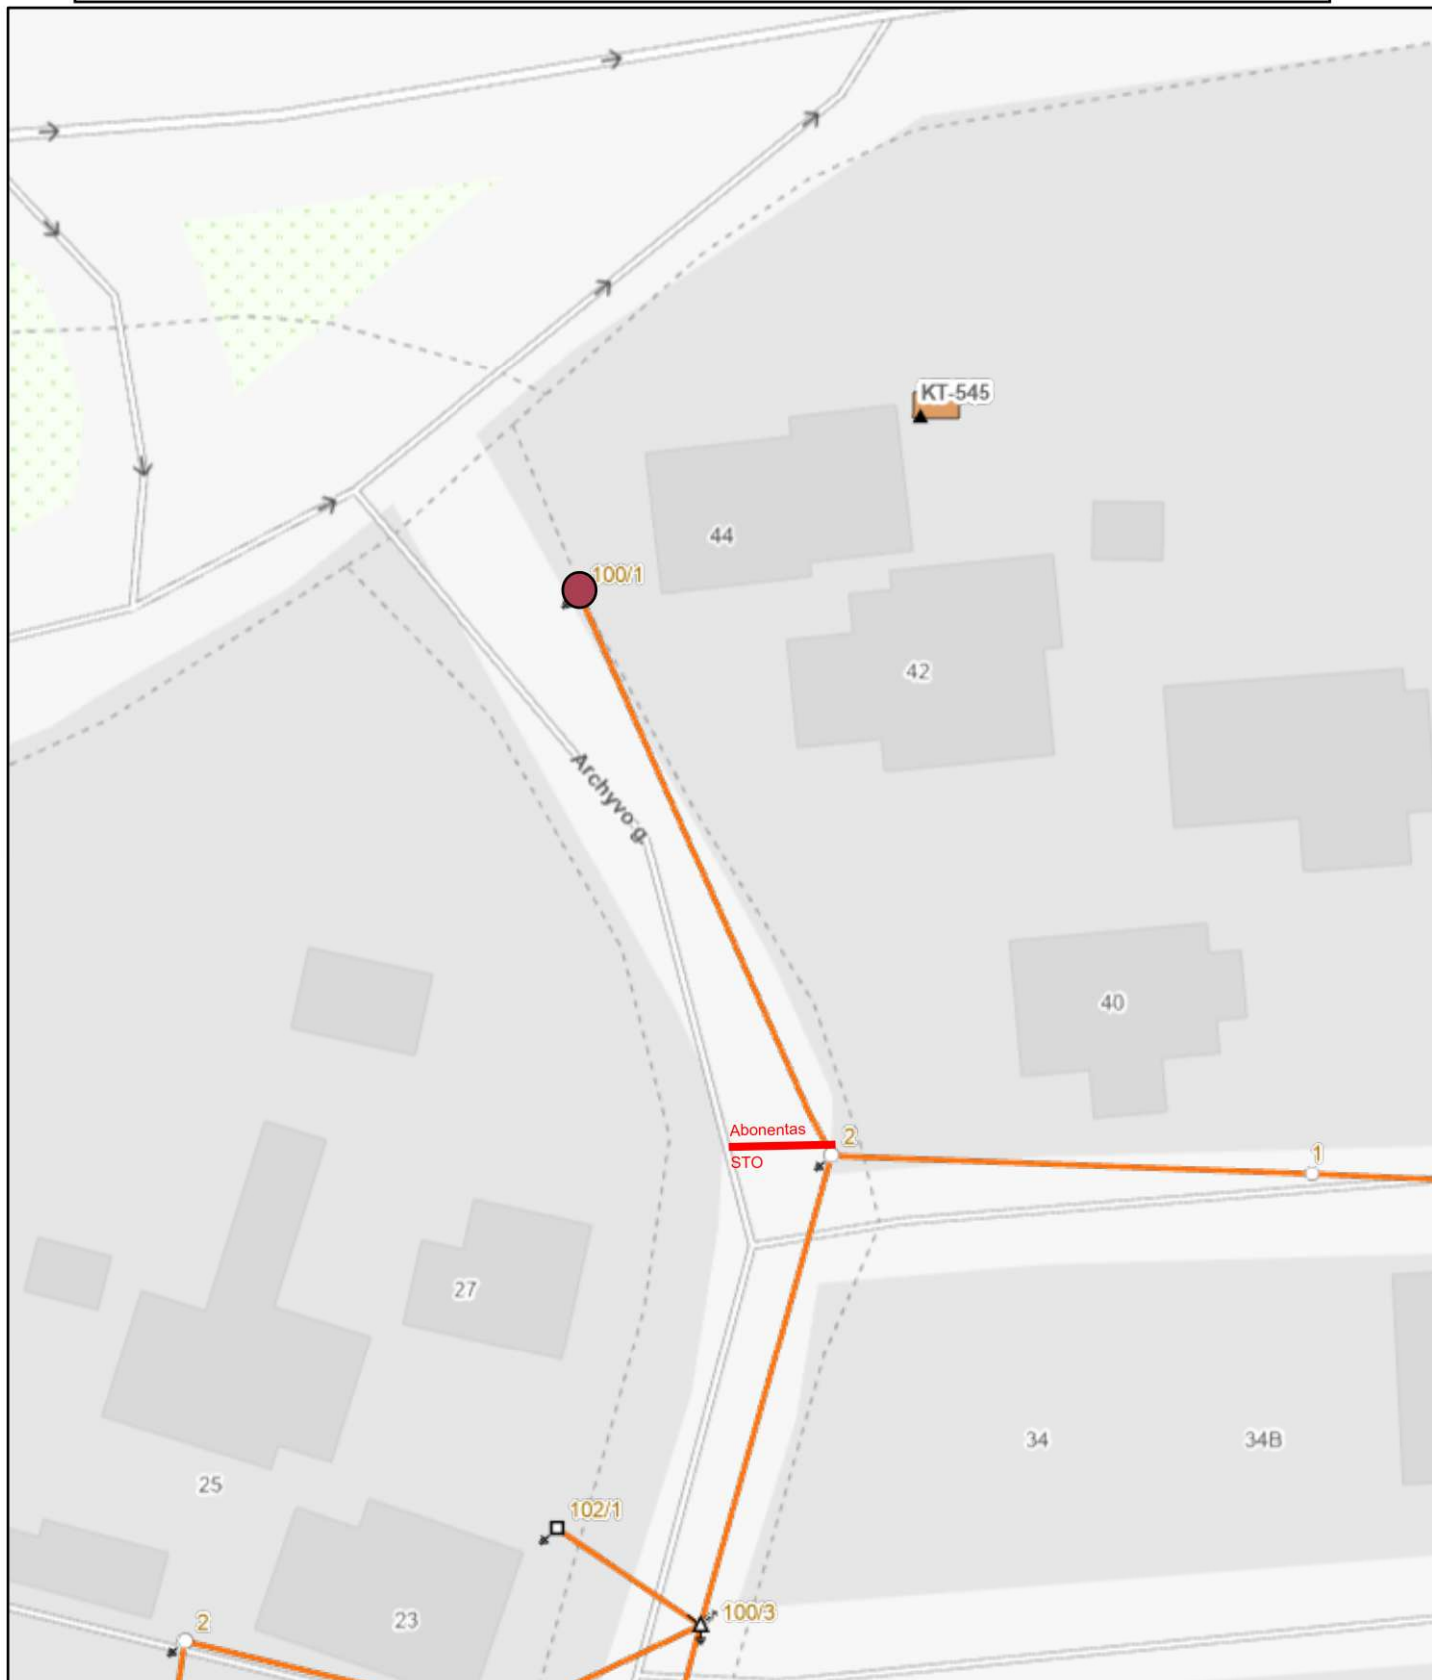


Atsakomybės riba

STO
Abonentas

Parduodama atrama

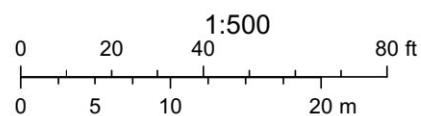


0,4 kV OL L-100 iš MT-91 schema. Investiciniai projektai E1N2255825, E1N2485630

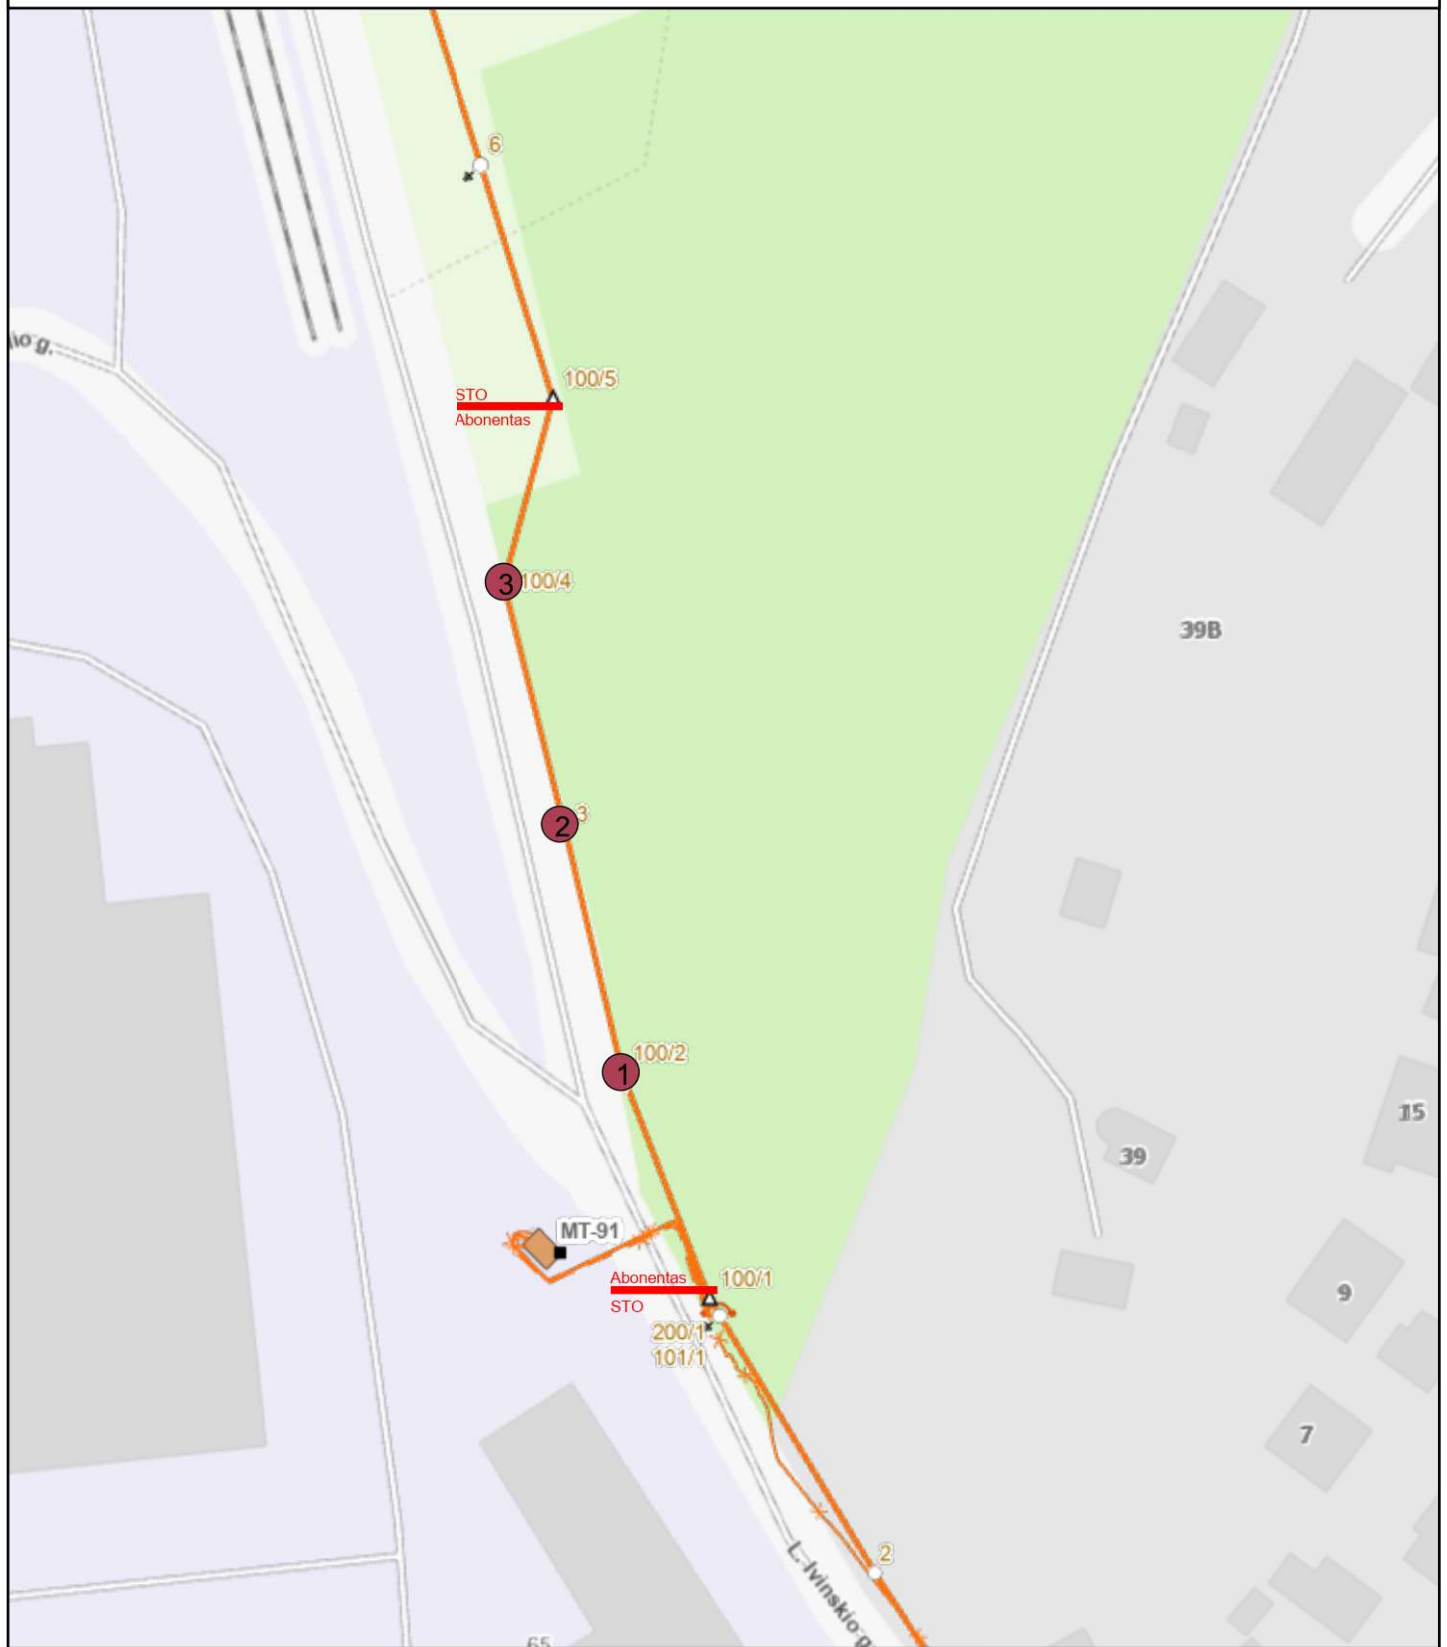


Parduodamos atramos



Atsakomybės riba

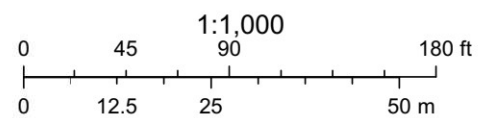


0,4 kV OL L-100 iš TR-1351 schema. Investicinis projektas Nr. E1N2461295

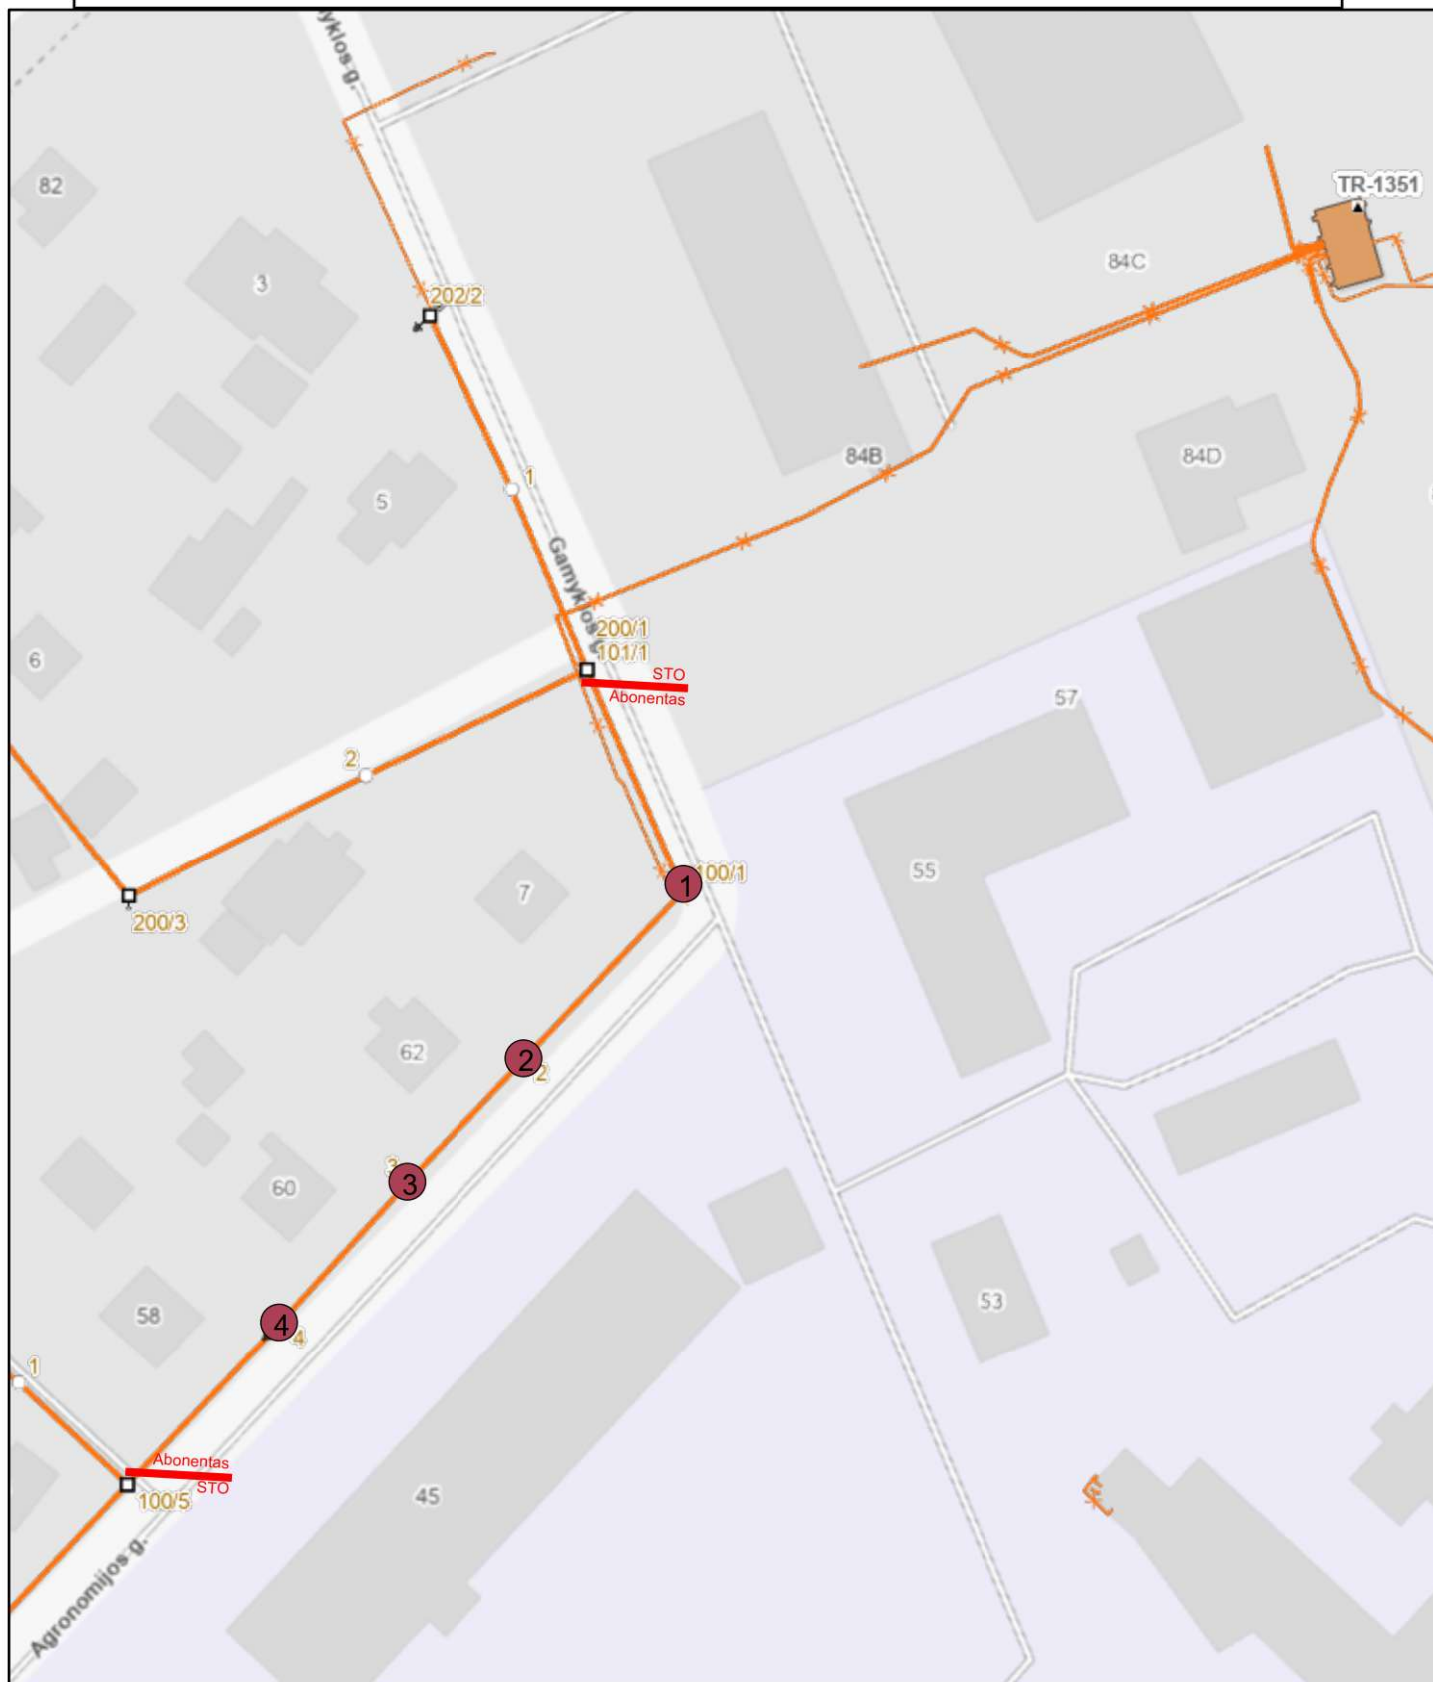


Parduodamos atramos



Atsakomybės riba

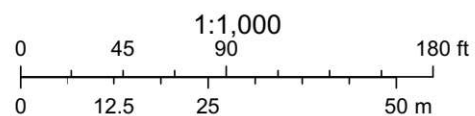

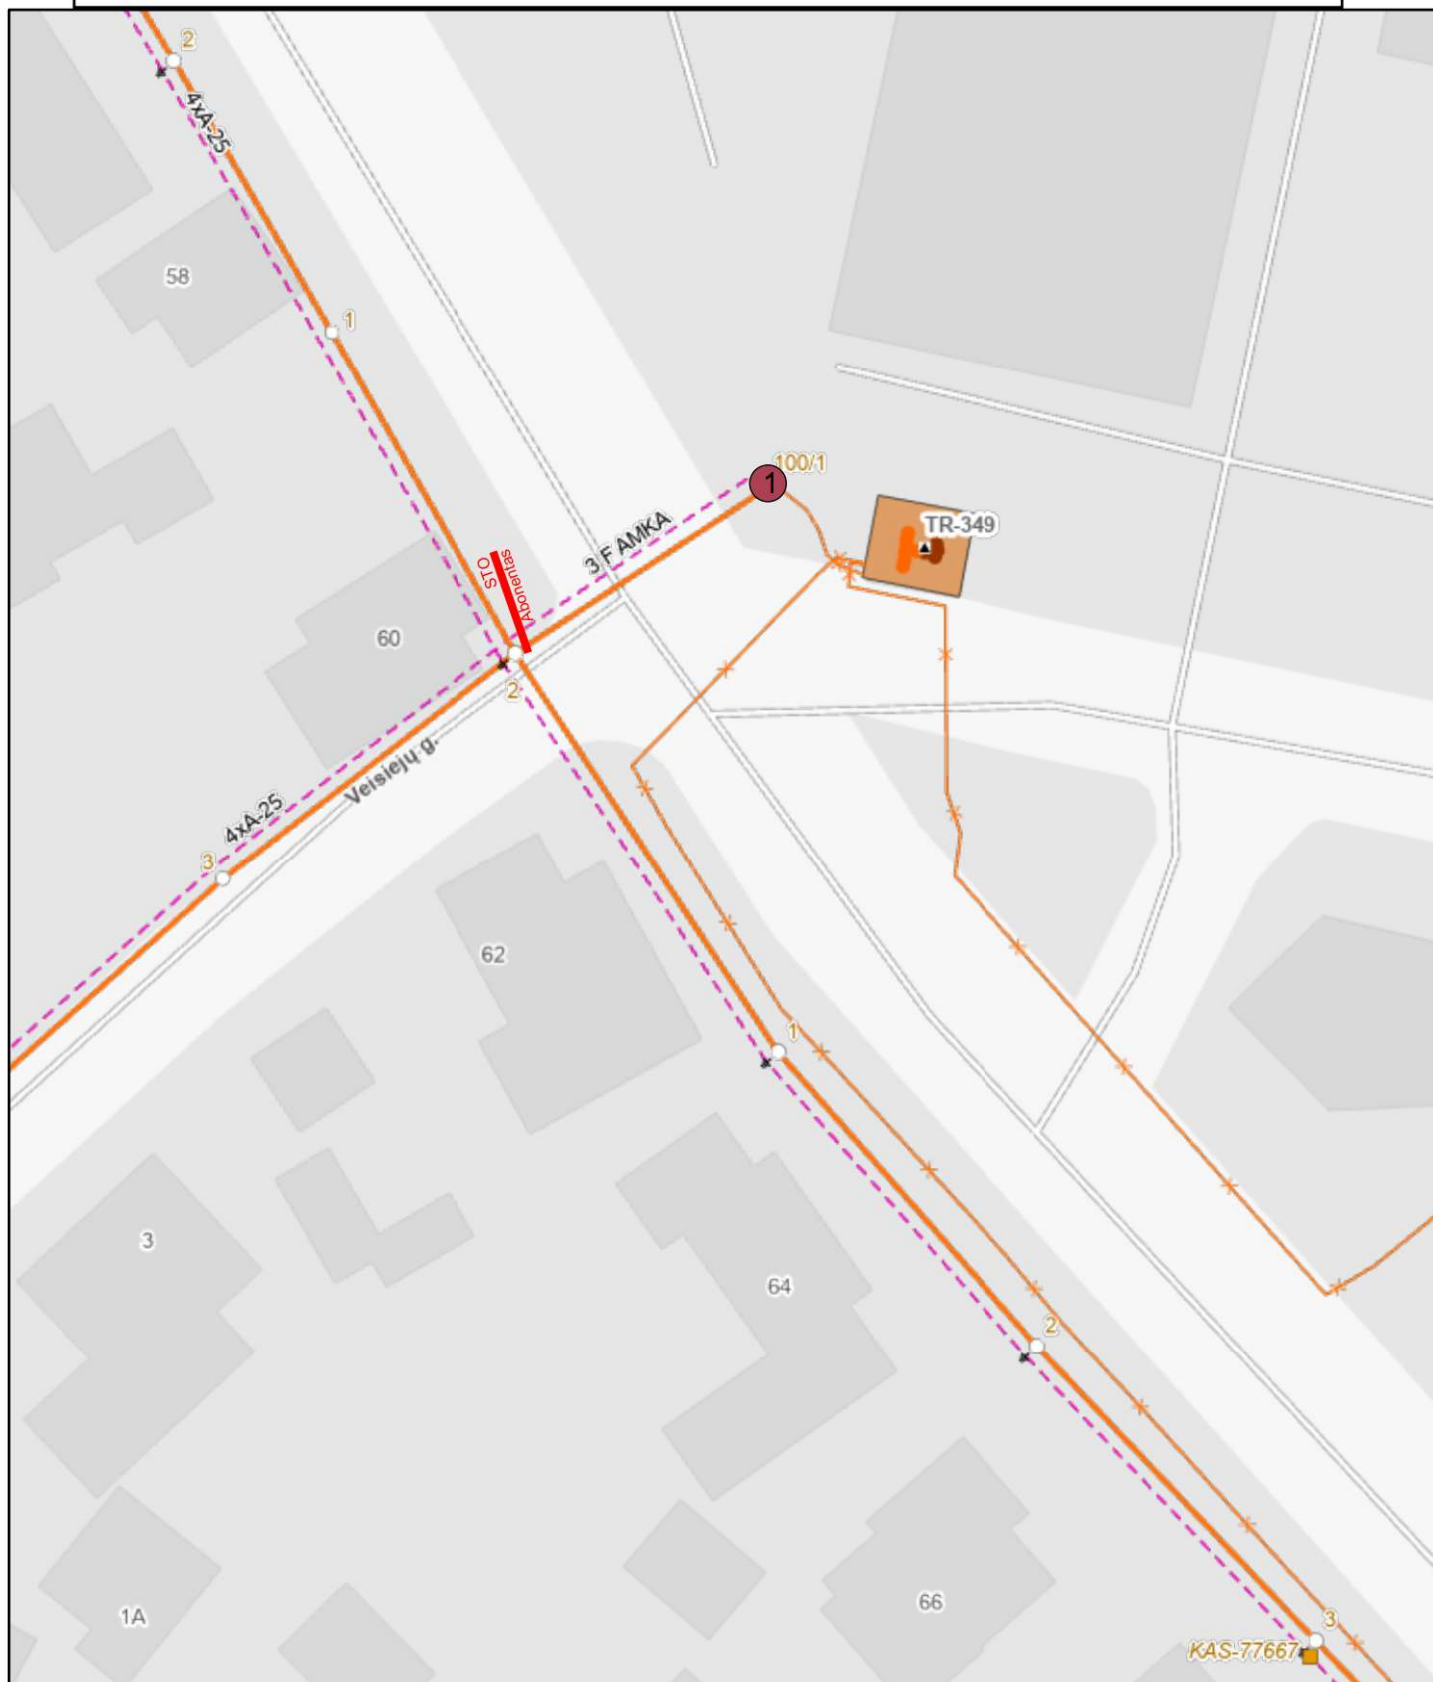

Parduodamos atramos




Atsakomybės riba




STO

Abonentas

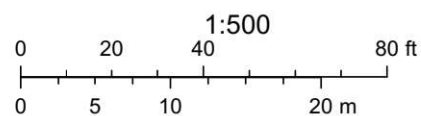


0,4 kV OL L-100 iš TR-208 schema. Investicinis projektas Nr. E1N2499294

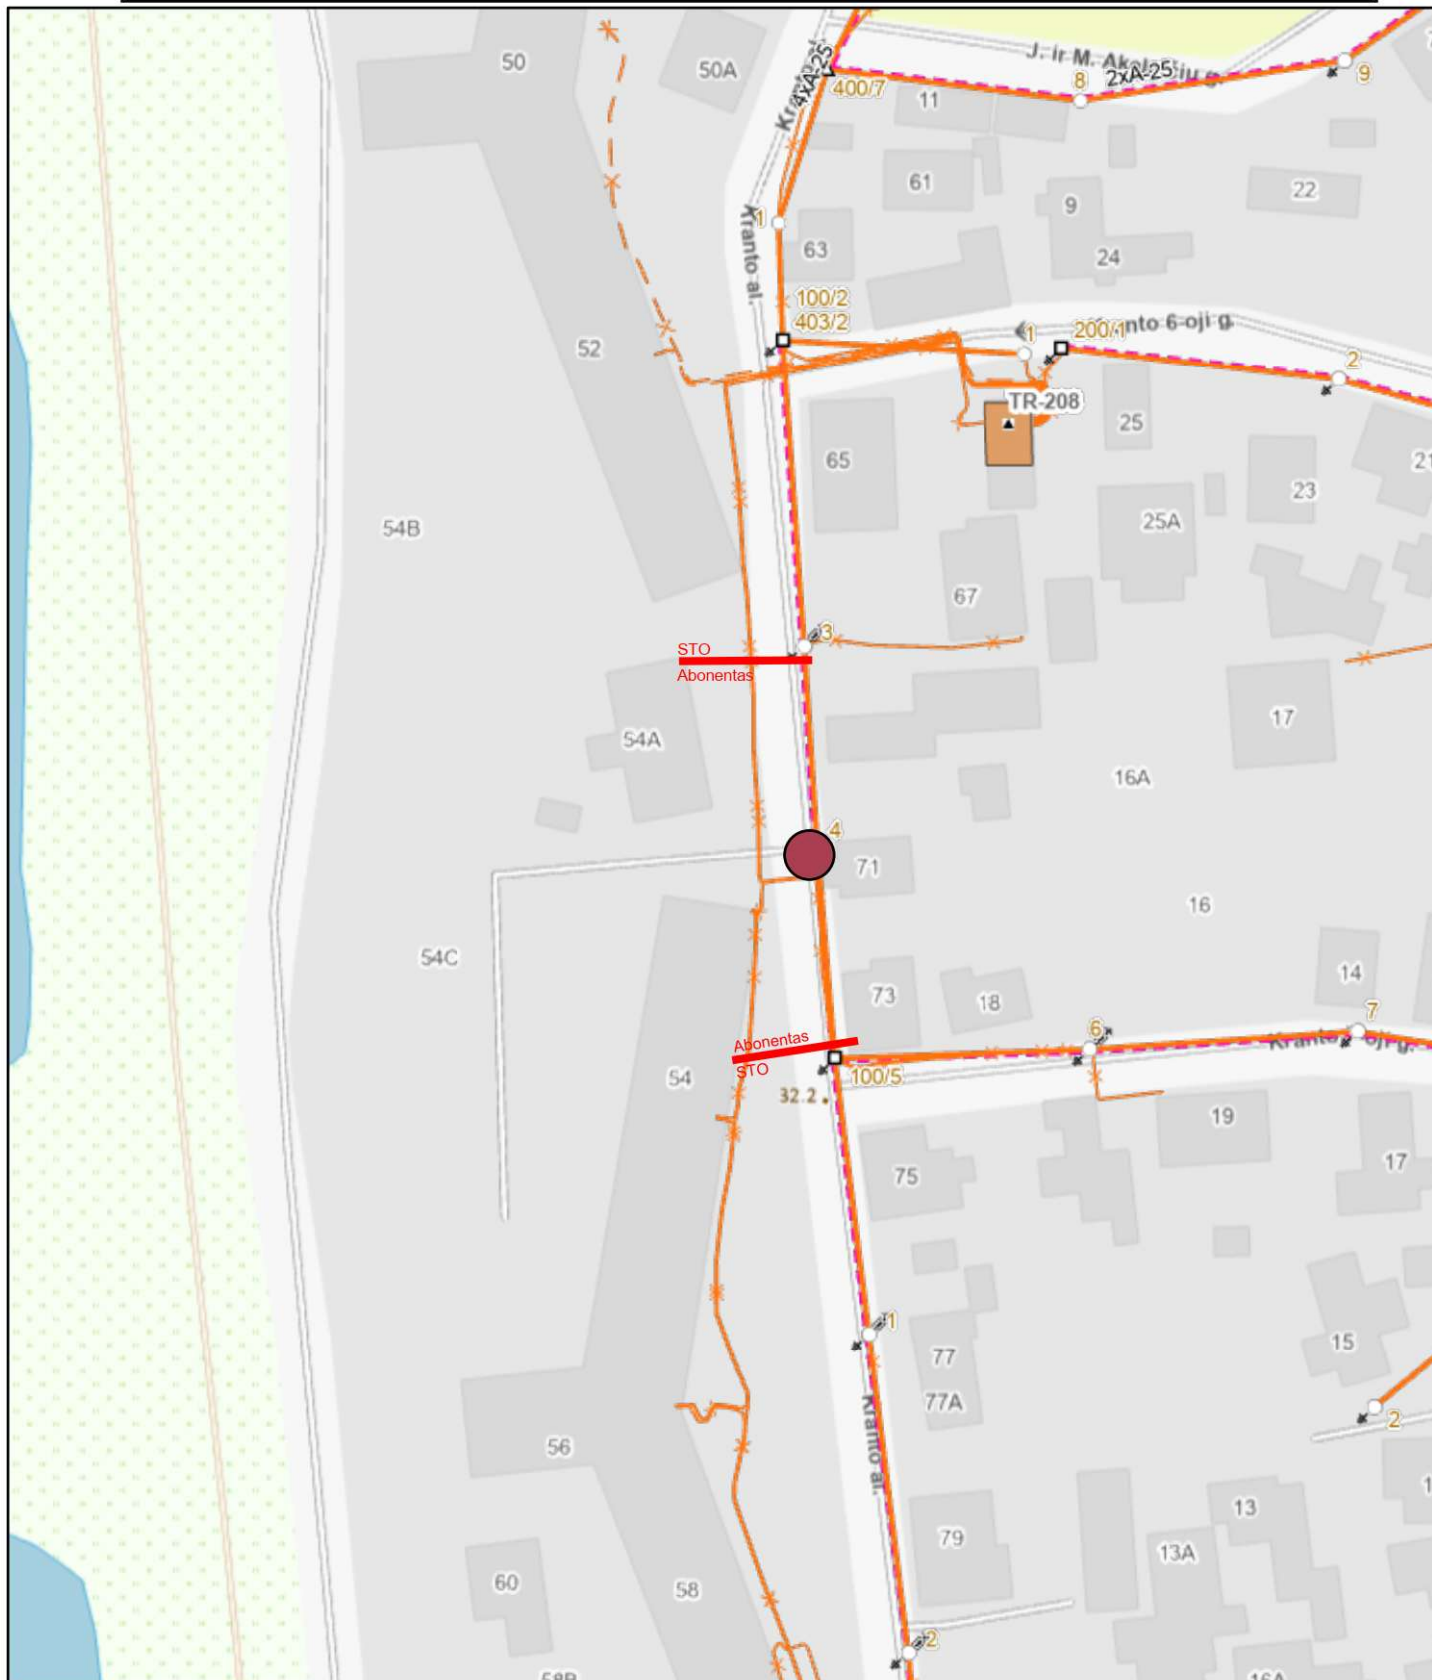


Parduodamos atramos



Atsakomybės riba

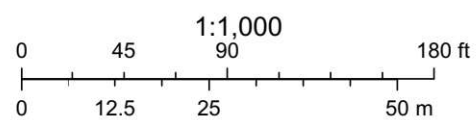

0,4 kV OL L-200 iš KT-1223 schema. Investicinis projektas Nr. E1N2468192

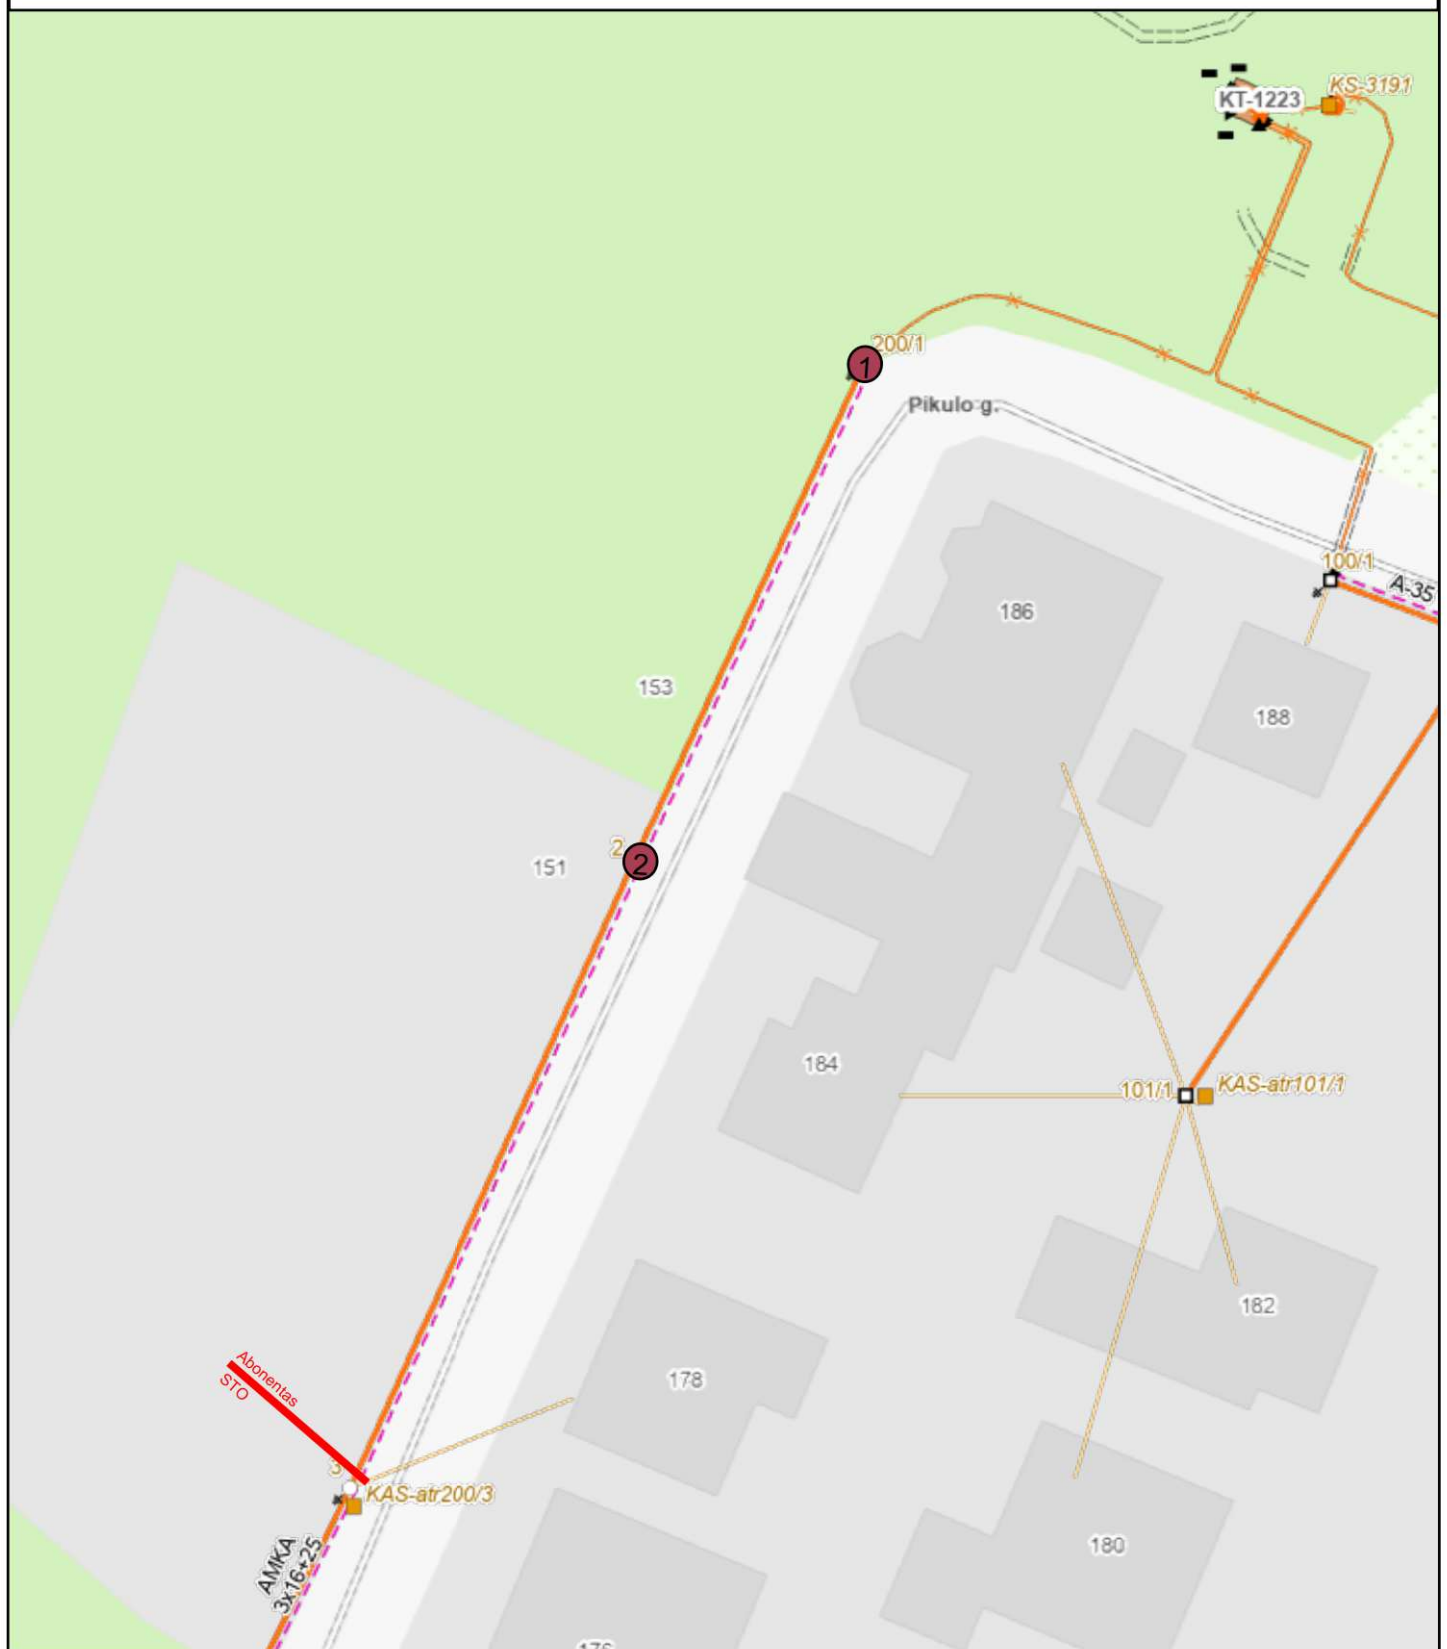


Parduodamos atramos





Atsakomybės riba


STO
Abonentas

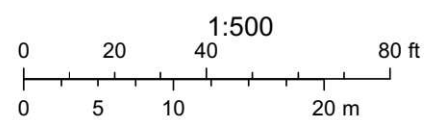

0,4 kV OL L-200 iš MT-1492 schema. Investicinis projektas Nr. E1N2469790.

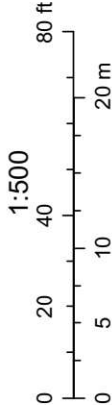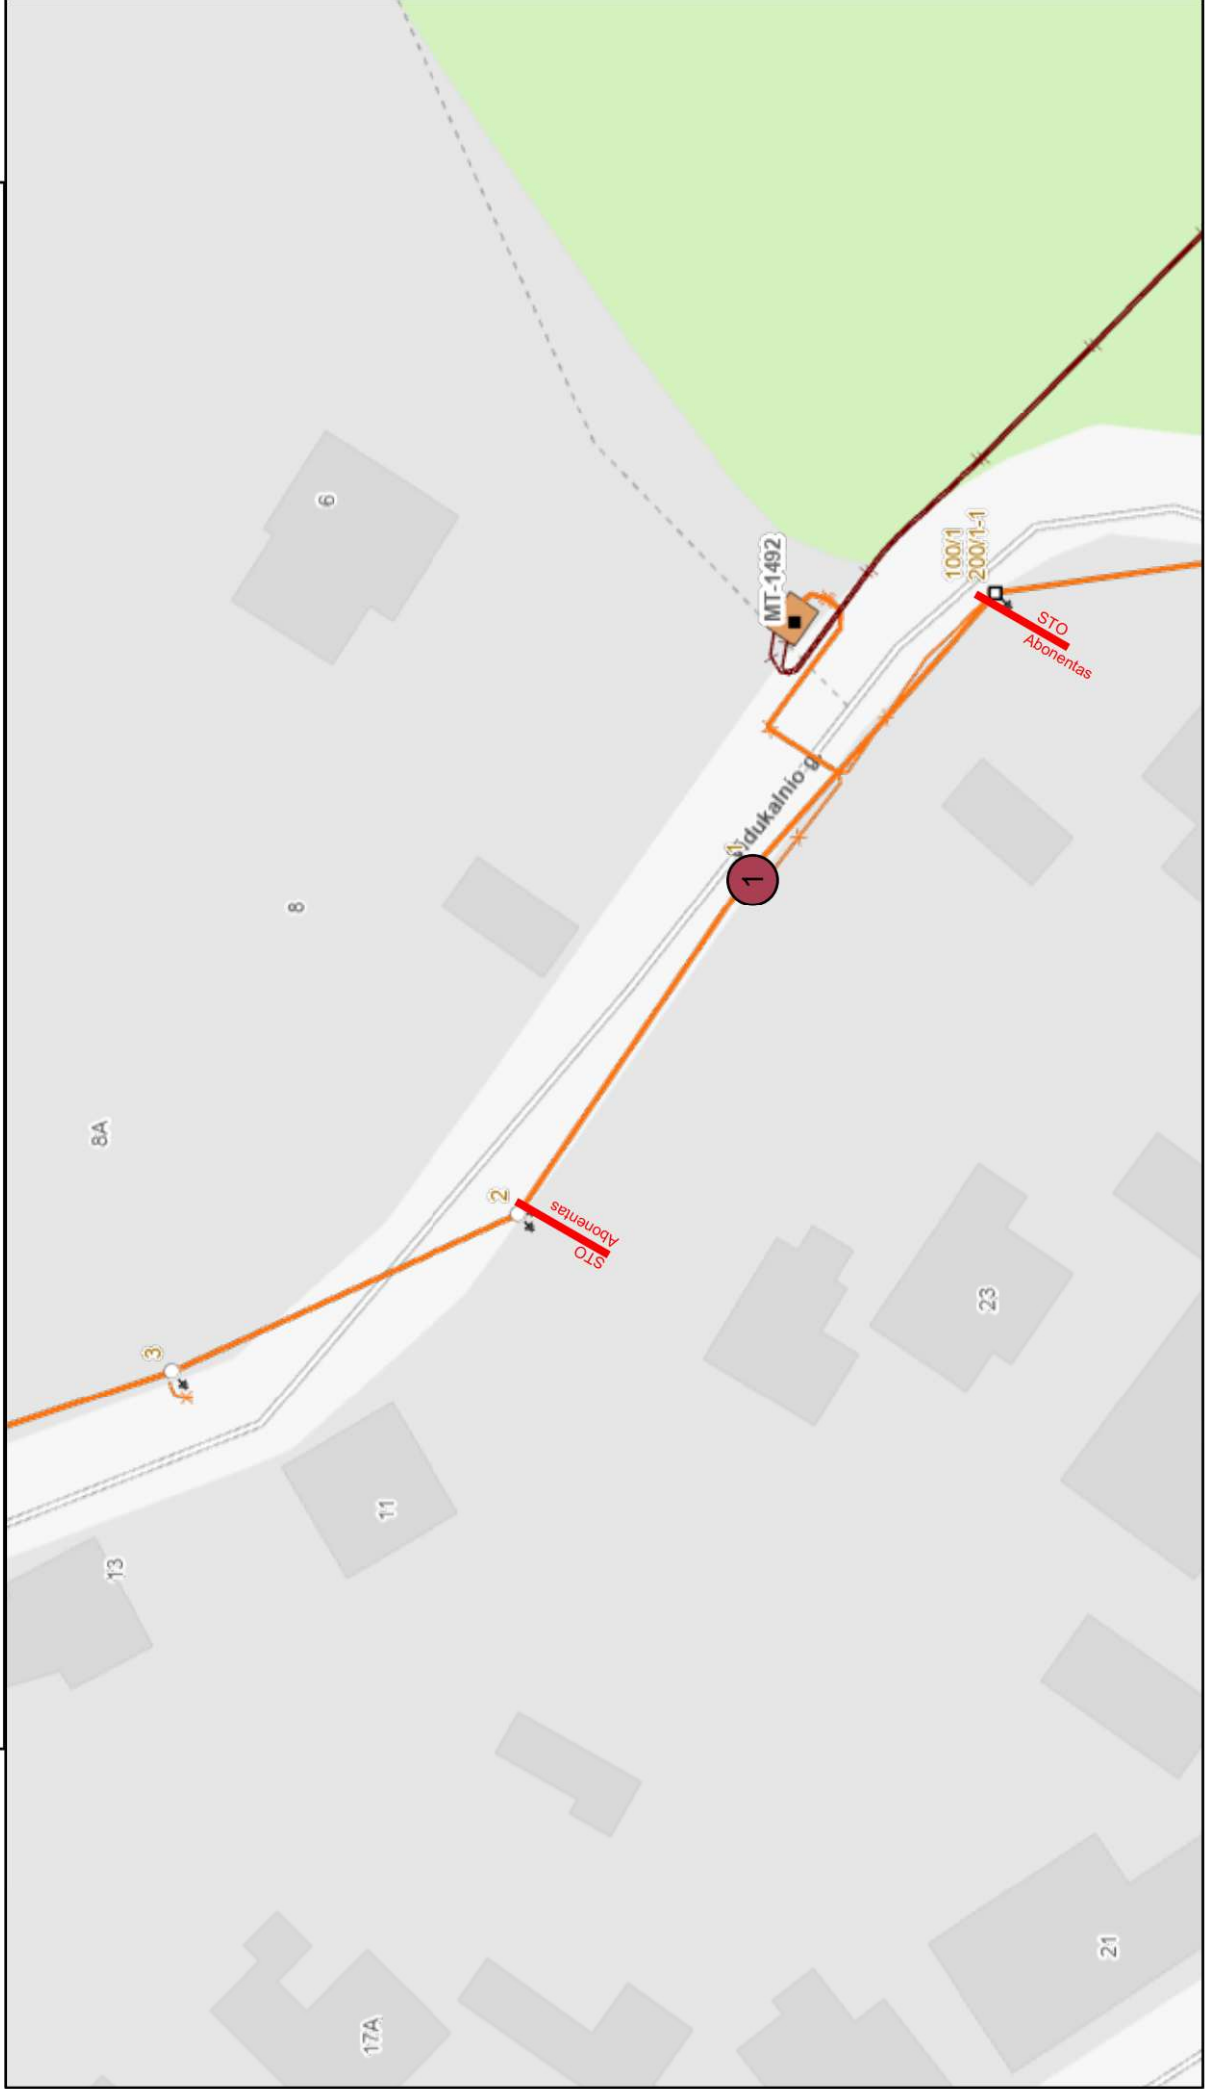

- Parduodamos atramos
- Atsakomybės riba

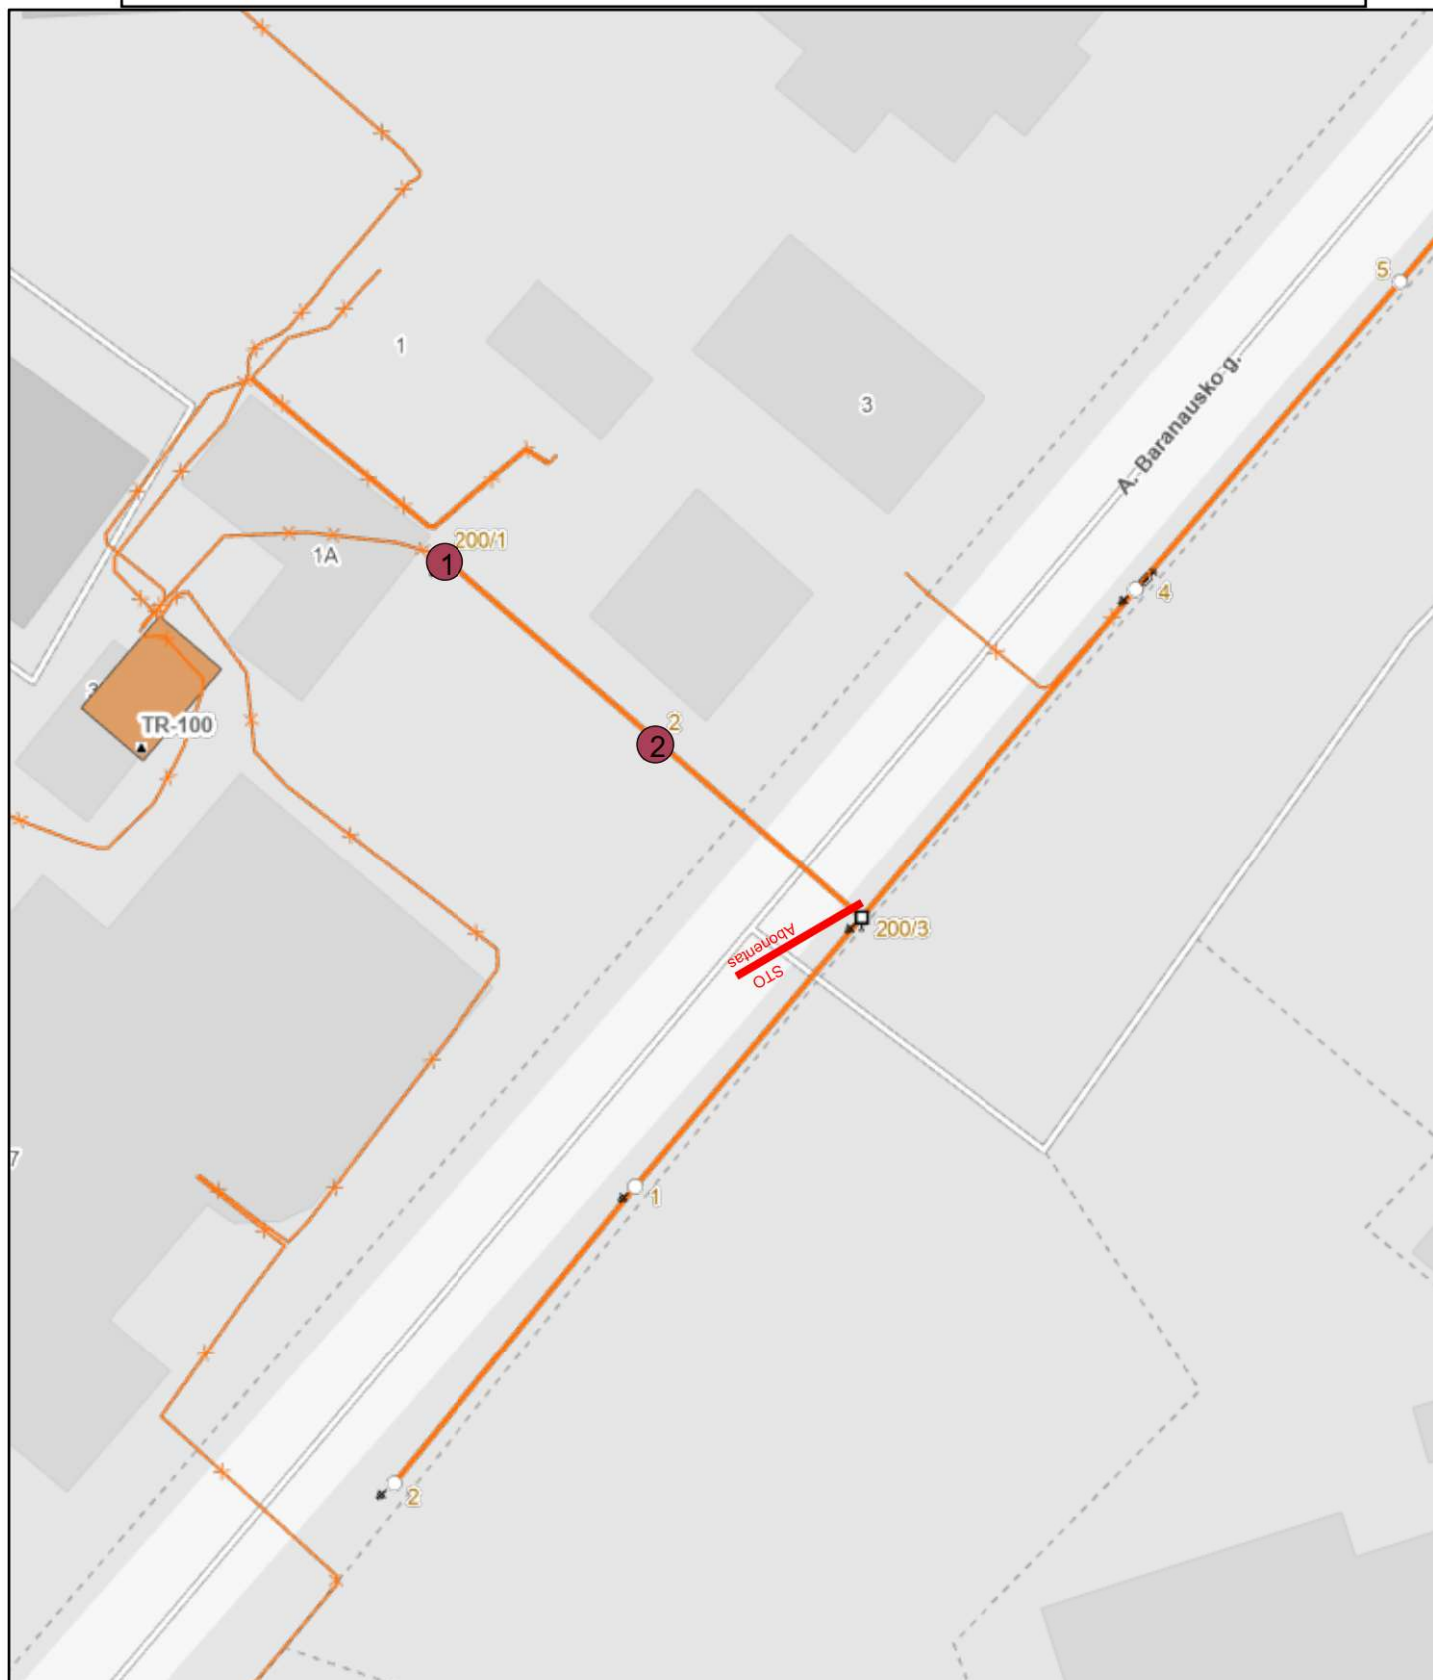


Parduodamos atramos




Atsakomybės riba

STO
Abonentas

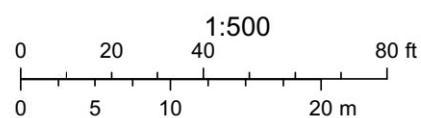

0,4 kV OL L-200 iš KT-128 schema. Investicinis projektas Nr. E1N2453676

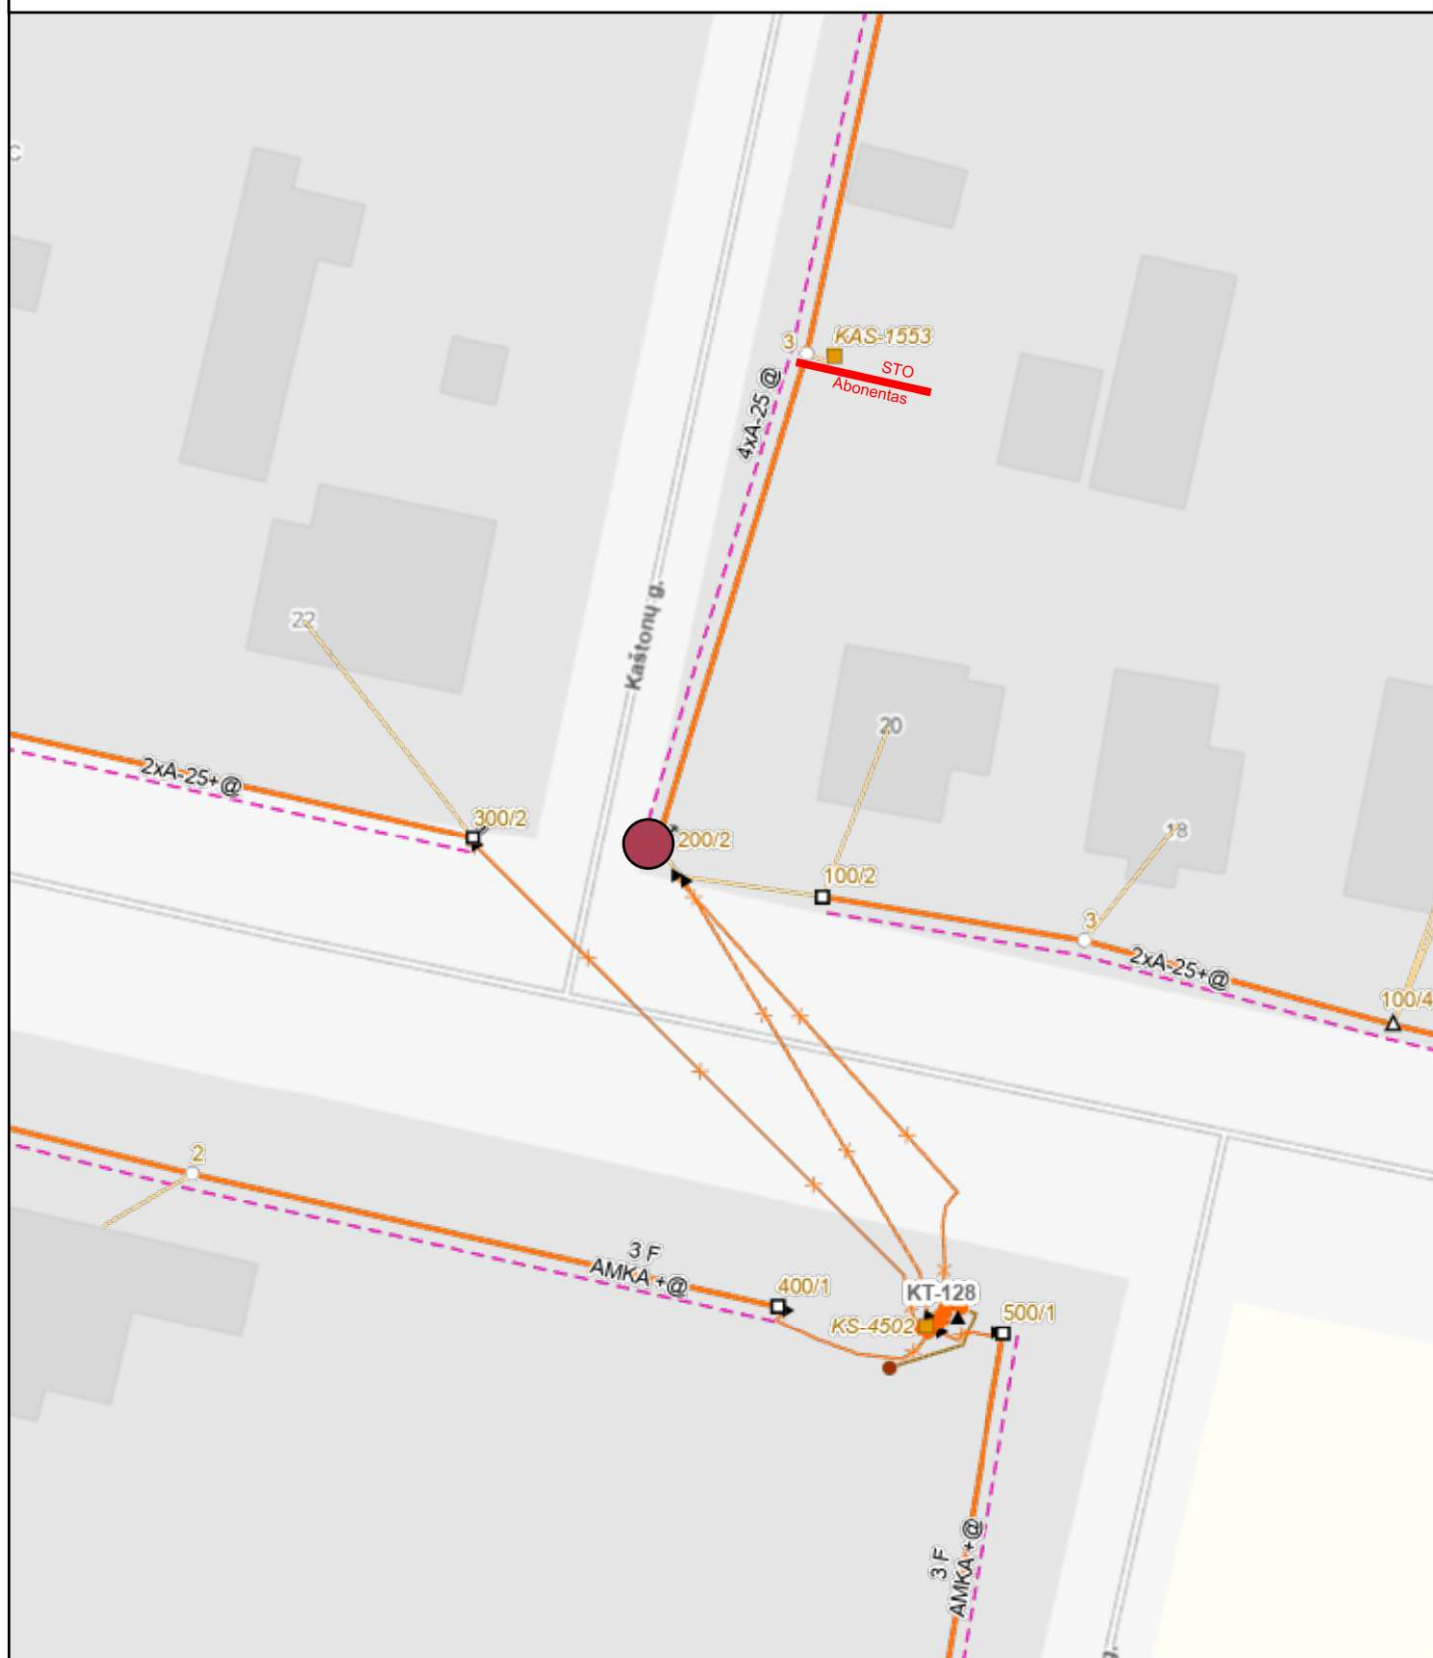


Parduodamos atramos





Atsakomybės riba

STO
Abonentas

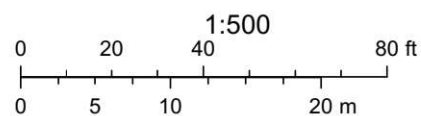


T
(400 kVA, Dyn11)

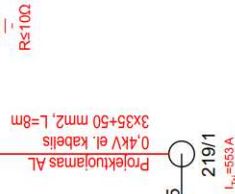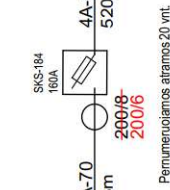

Atestato Nr. 0662		UAB "Elektronautopajė" Techninės g. 25, Kaunas LT-51335; tel. 8 37 453356, faks. 8 37 453350				0,4KV ELEKTROS KABELIO NAUJA STATYBA TIRKILIŠKIŲ G. 33, KAUNAS (stat. vieta ties Technikumo g. 20, Kaunas)					
36129	PDV	S. Bliknevičius				ELEKTRINIŲ SUJUNGIMŲ SCHEMA				LAIDA	0
TDP	AB Energijos skirstymo operatorius					24-53676-TDP-ET-BR2				LAPAS	1
										LAPŲ	1


0,4 kV OL L-200 iš MT-807 schema. Investicinis projektas Nr. E1N2440938.

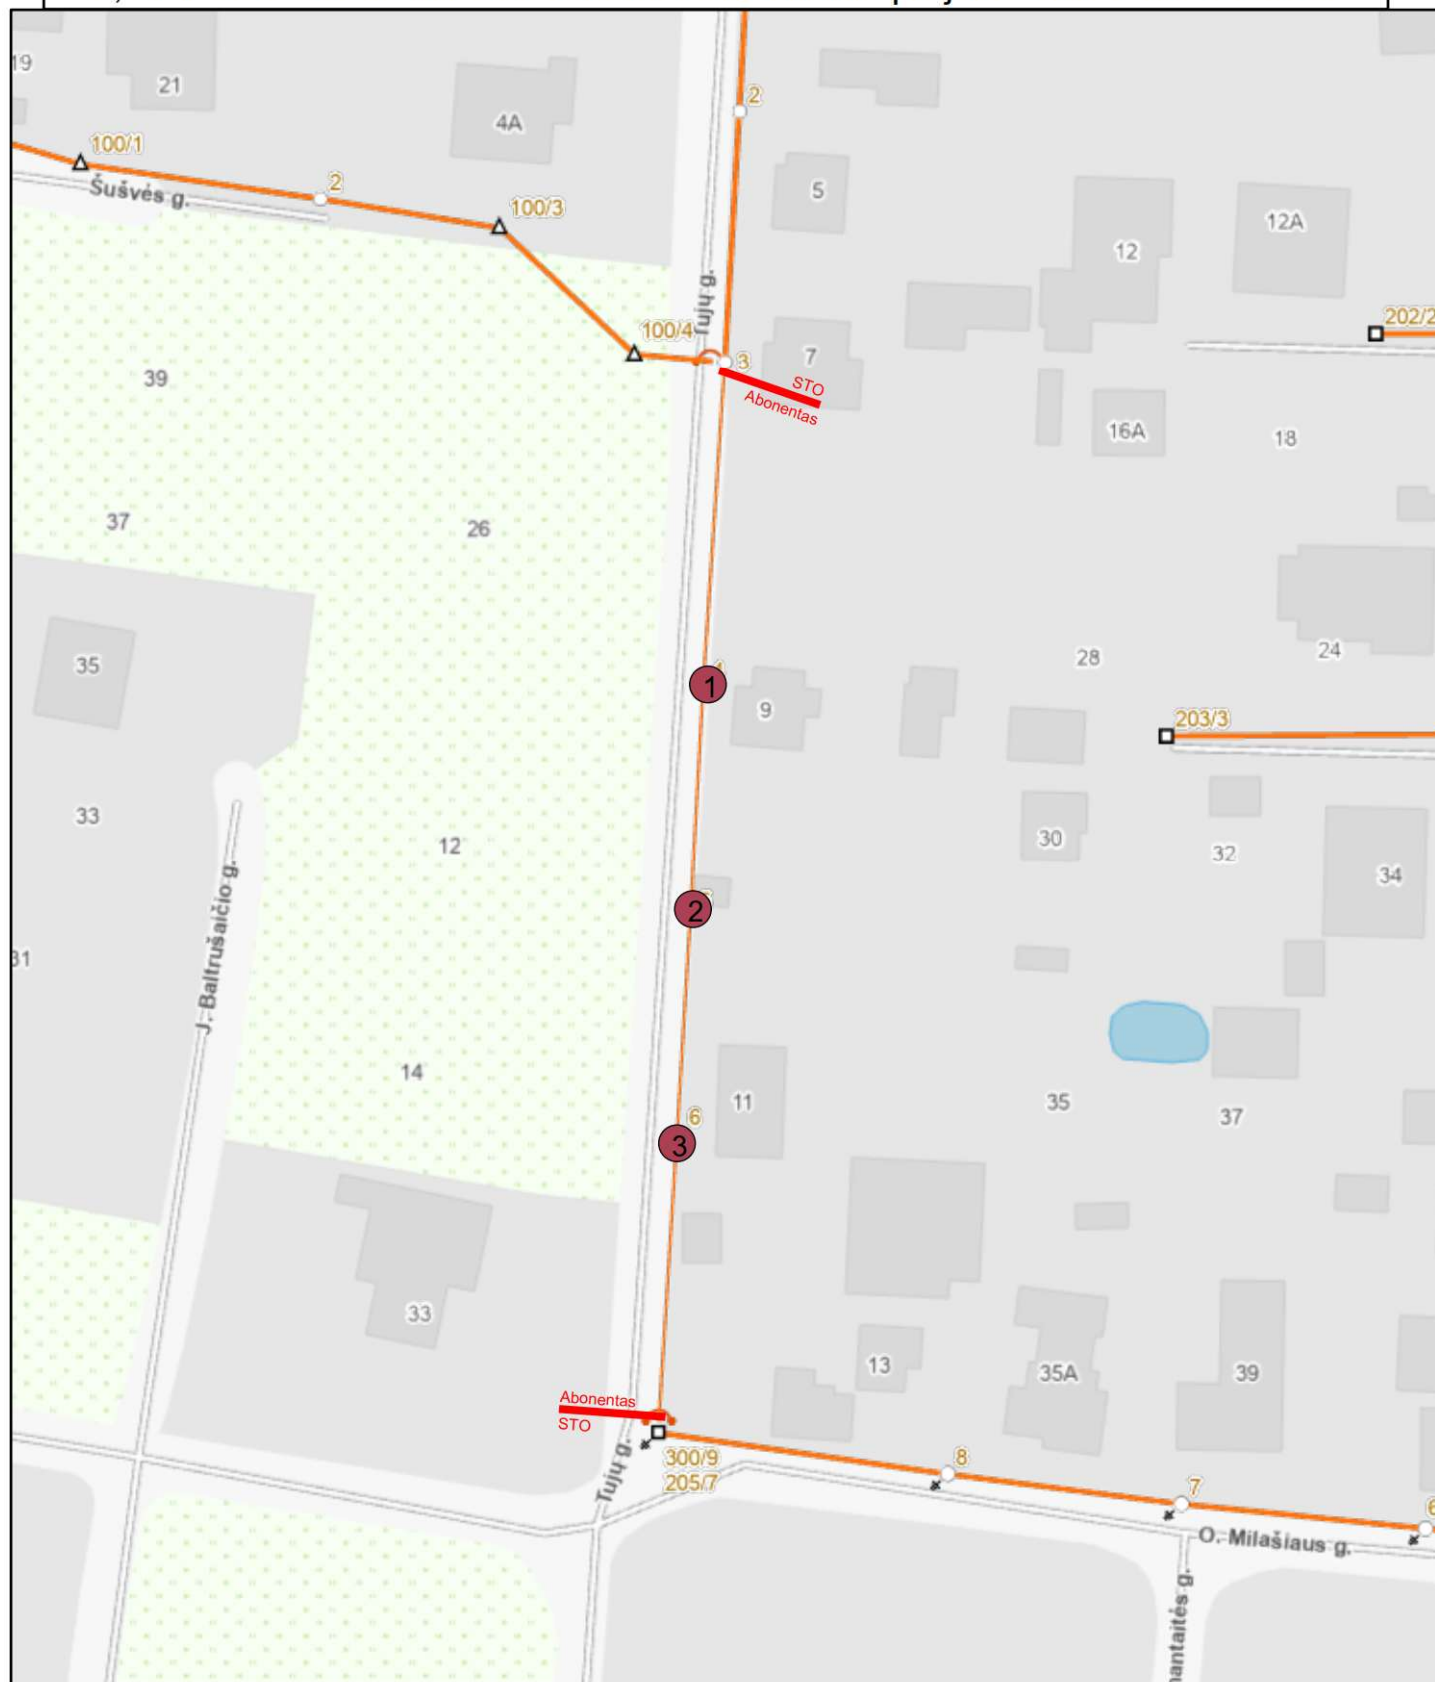


Parduodamos atramos



Atsakomybės riba

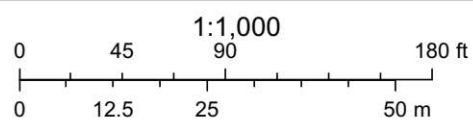

0,4 kV OL L-100 iš TR-300 schema. Investicinis projektas Nr. E1E2300002.

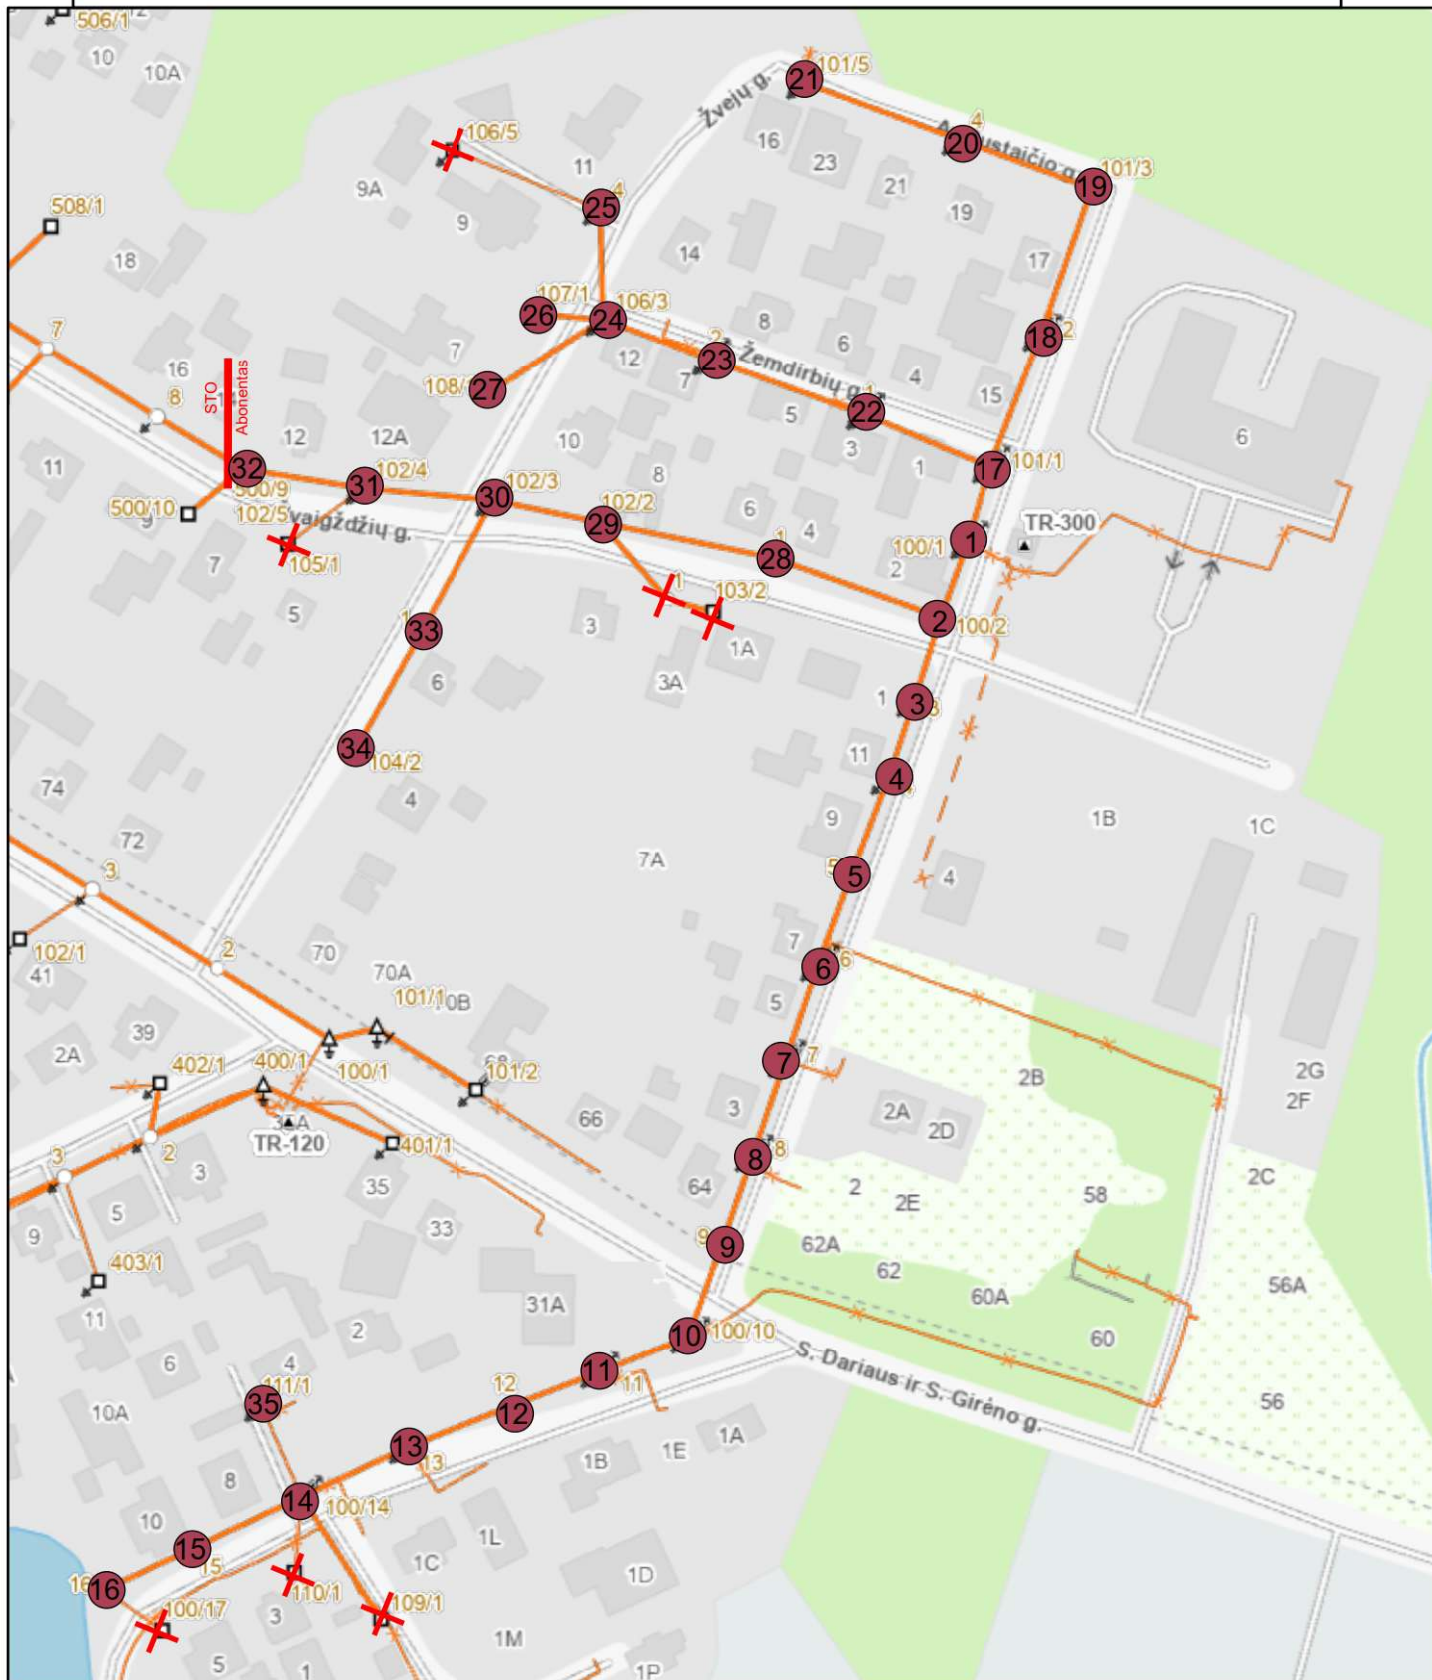


Parduodamos atramos




Atsakomybės riba



Demontuojama oro linija

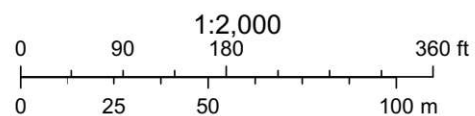

0,4 kV OL L-200 iš KT-430 schema. Investicinis projektas Nr. E1N2472245.

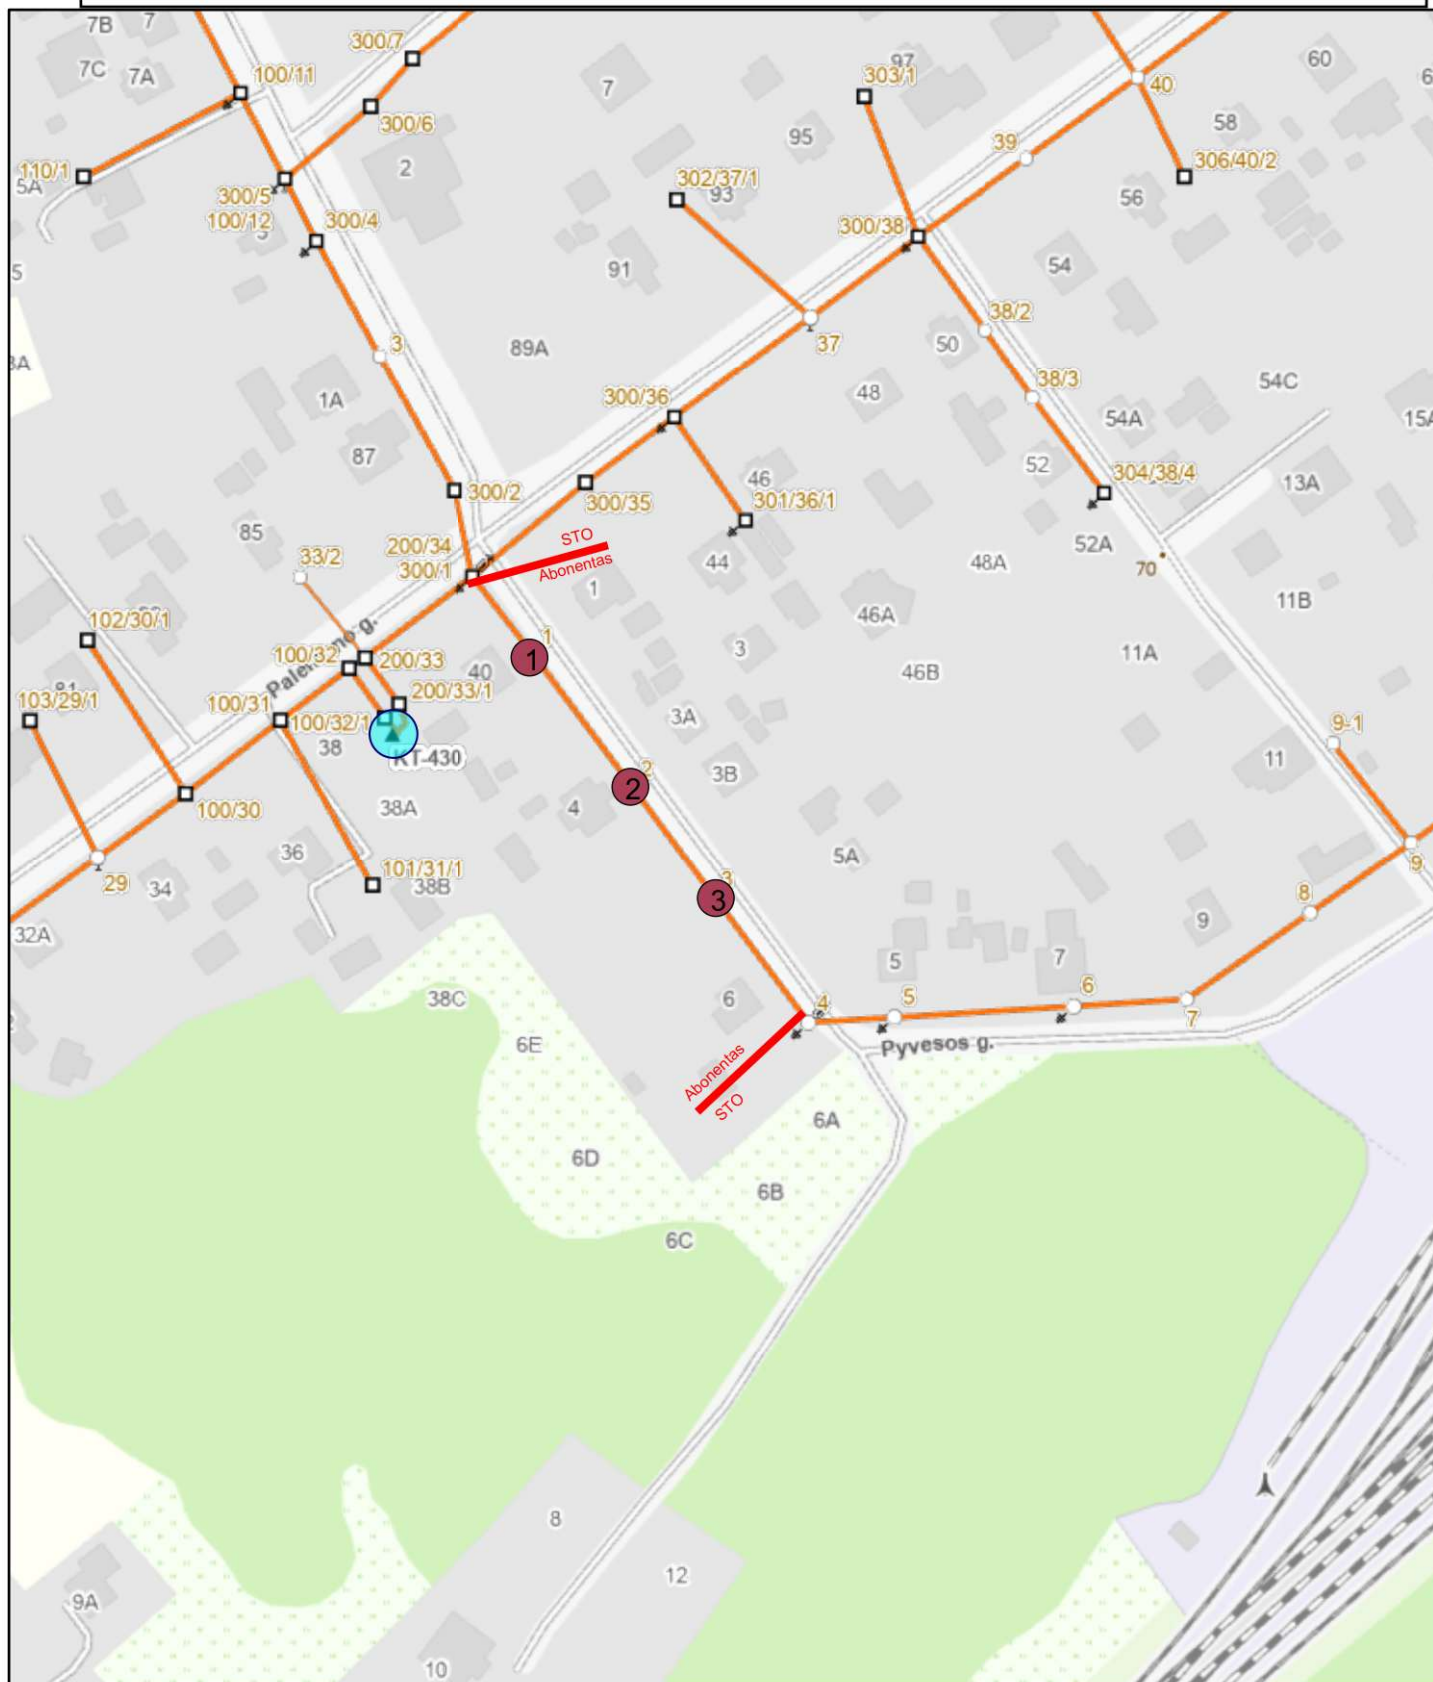


Parduodamos atramos




Atsakomybės riba

STO
Abonentas

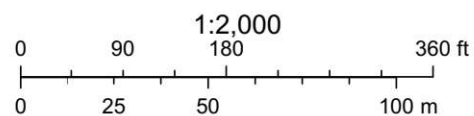

0,4 kV OL L-400 iš MT-1506 schema. Investicinis projektas Nr. E1N2433589

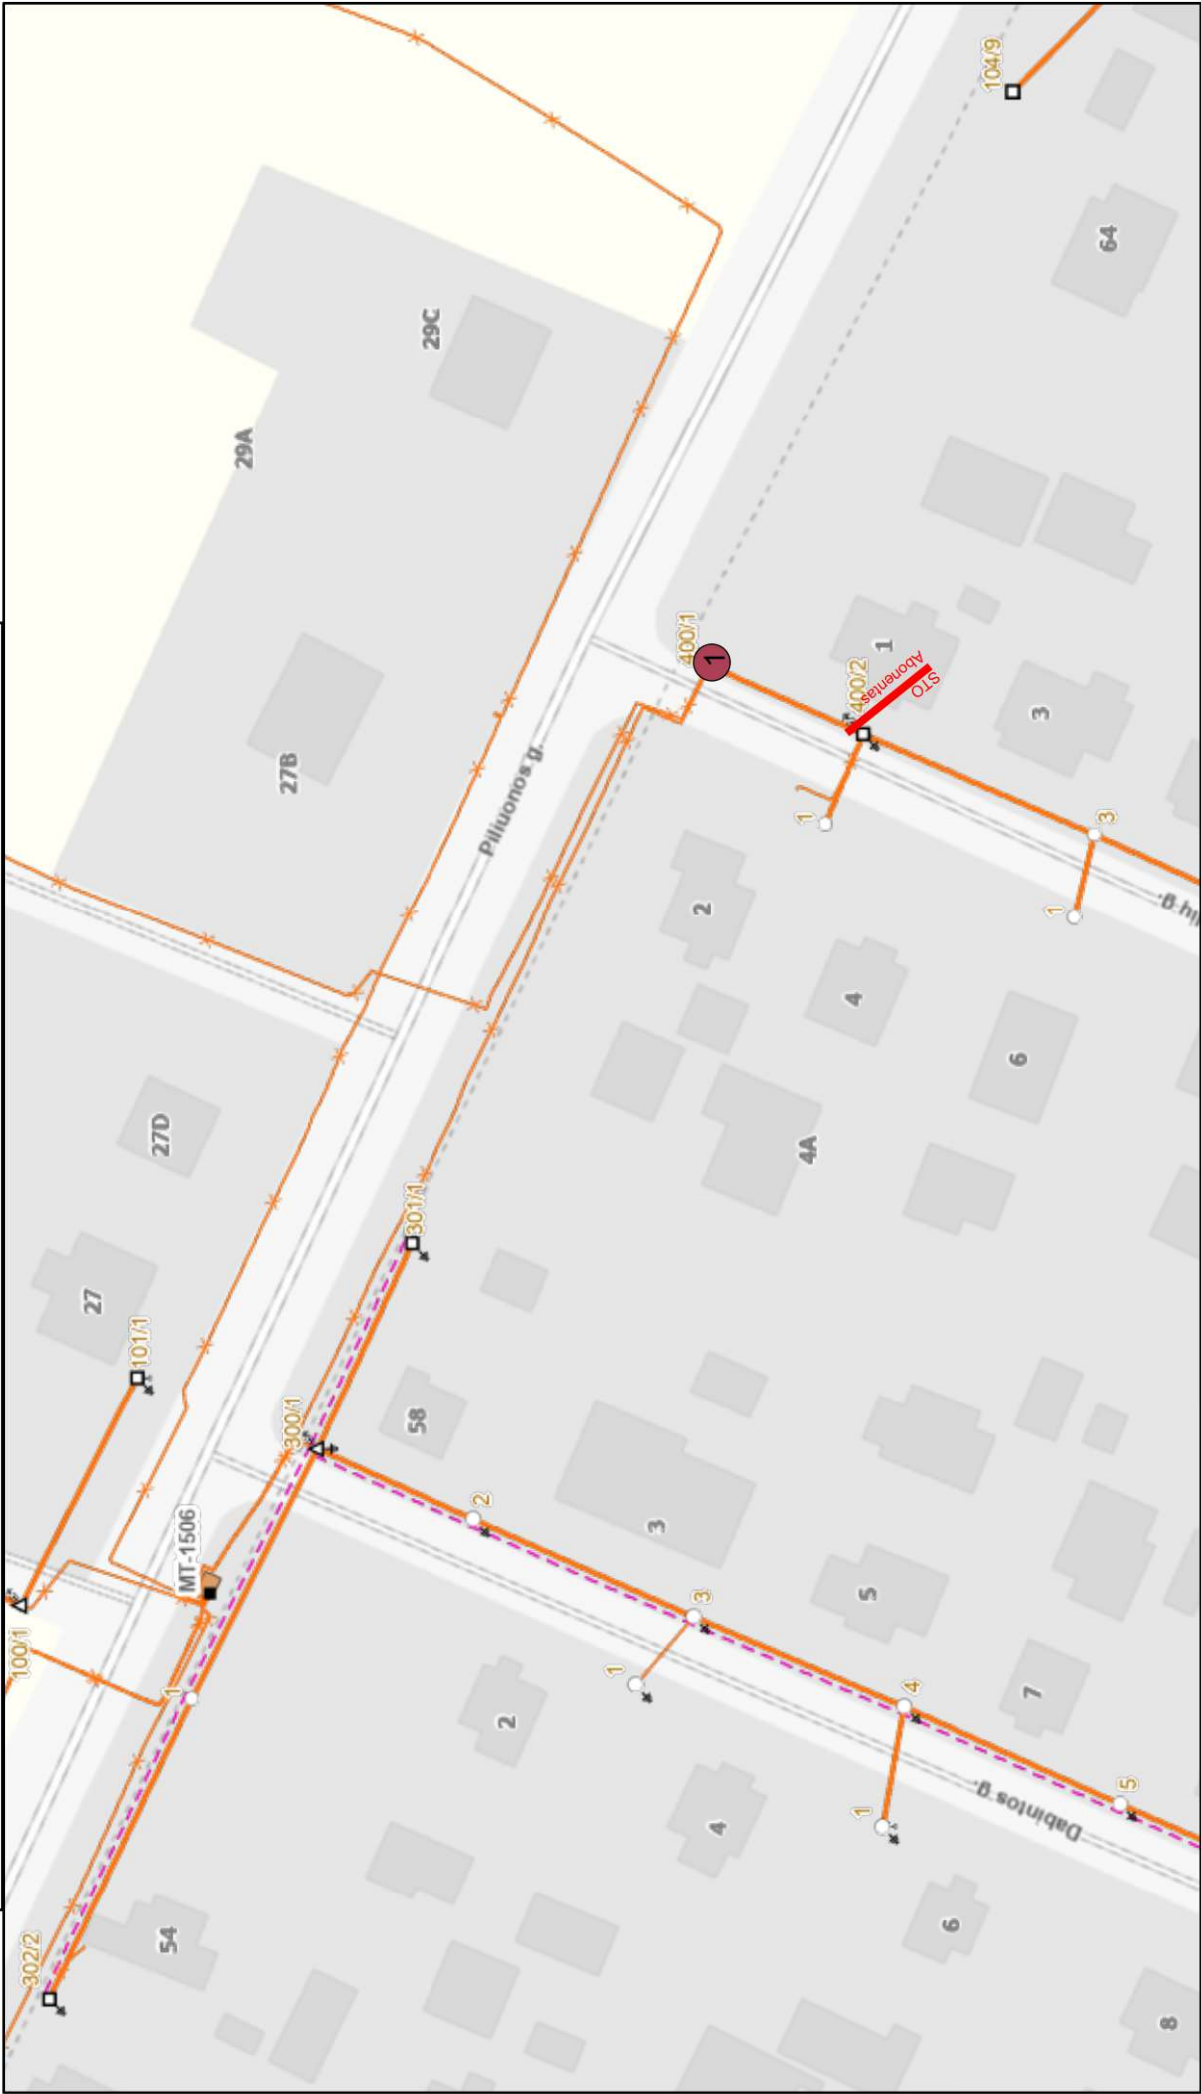

Parduodamos atamos


Atsakomybės riba



STO
Abonentas

1:1,000



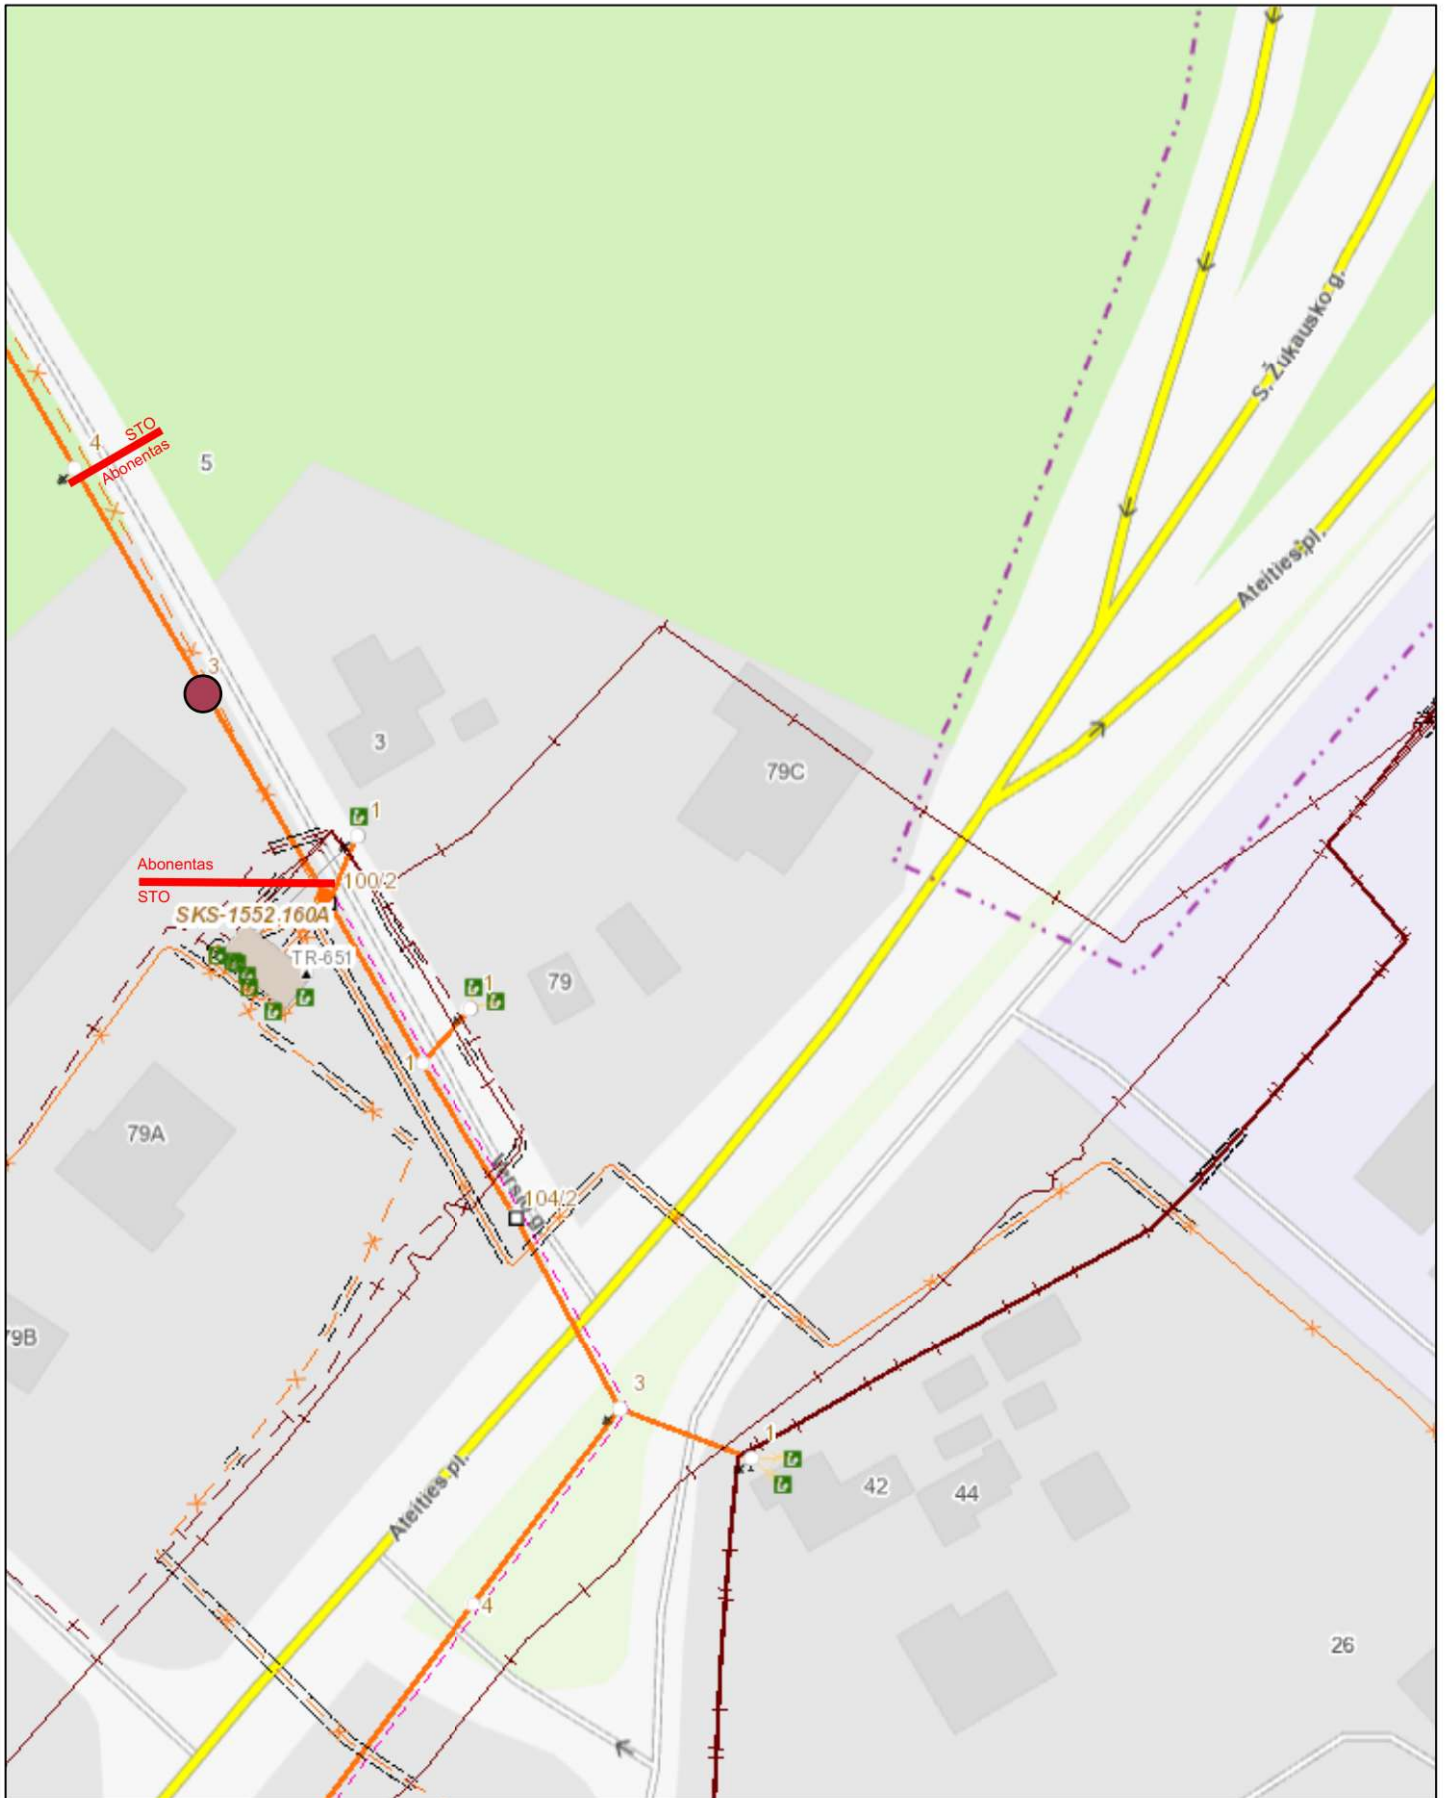

Parduodamos atramos
Atsakomybės riba



M 1:1,000



eso




Parduodamos atramos



Atsakomybės riba



Demontuojama oro linija

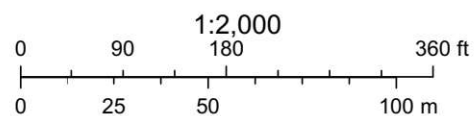

0,4 kV OL L-100 iš MT-1461 schema. Investicinis projektas Nr. E1N2487827





Parduodamos atramos



Atsakomybės riba

STO
Abonentas

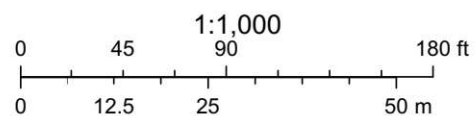

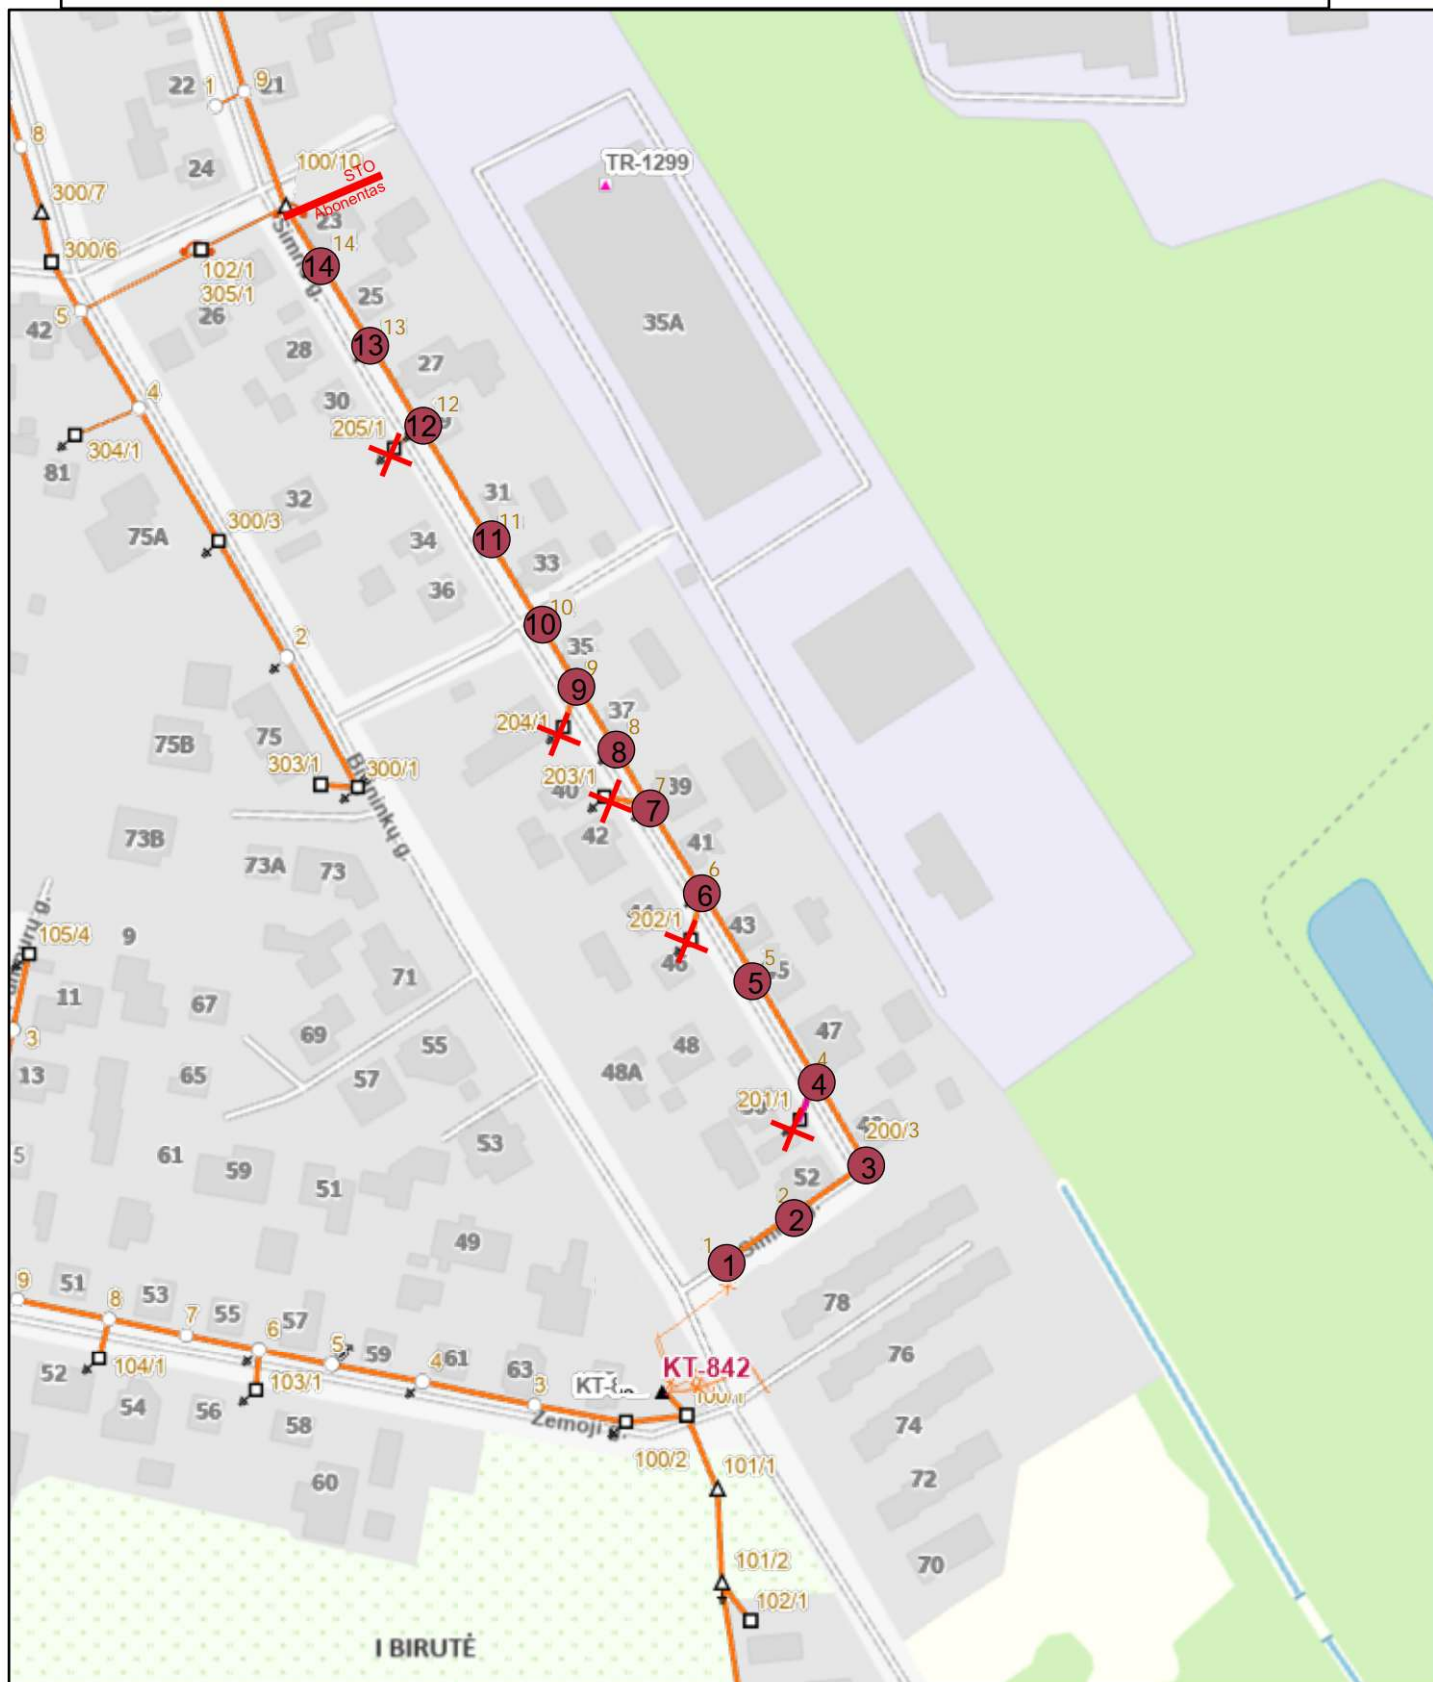


Parduodamos atramos




Atsakomybės riba





Demontuojama oro linija

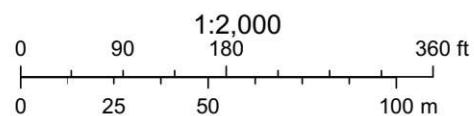

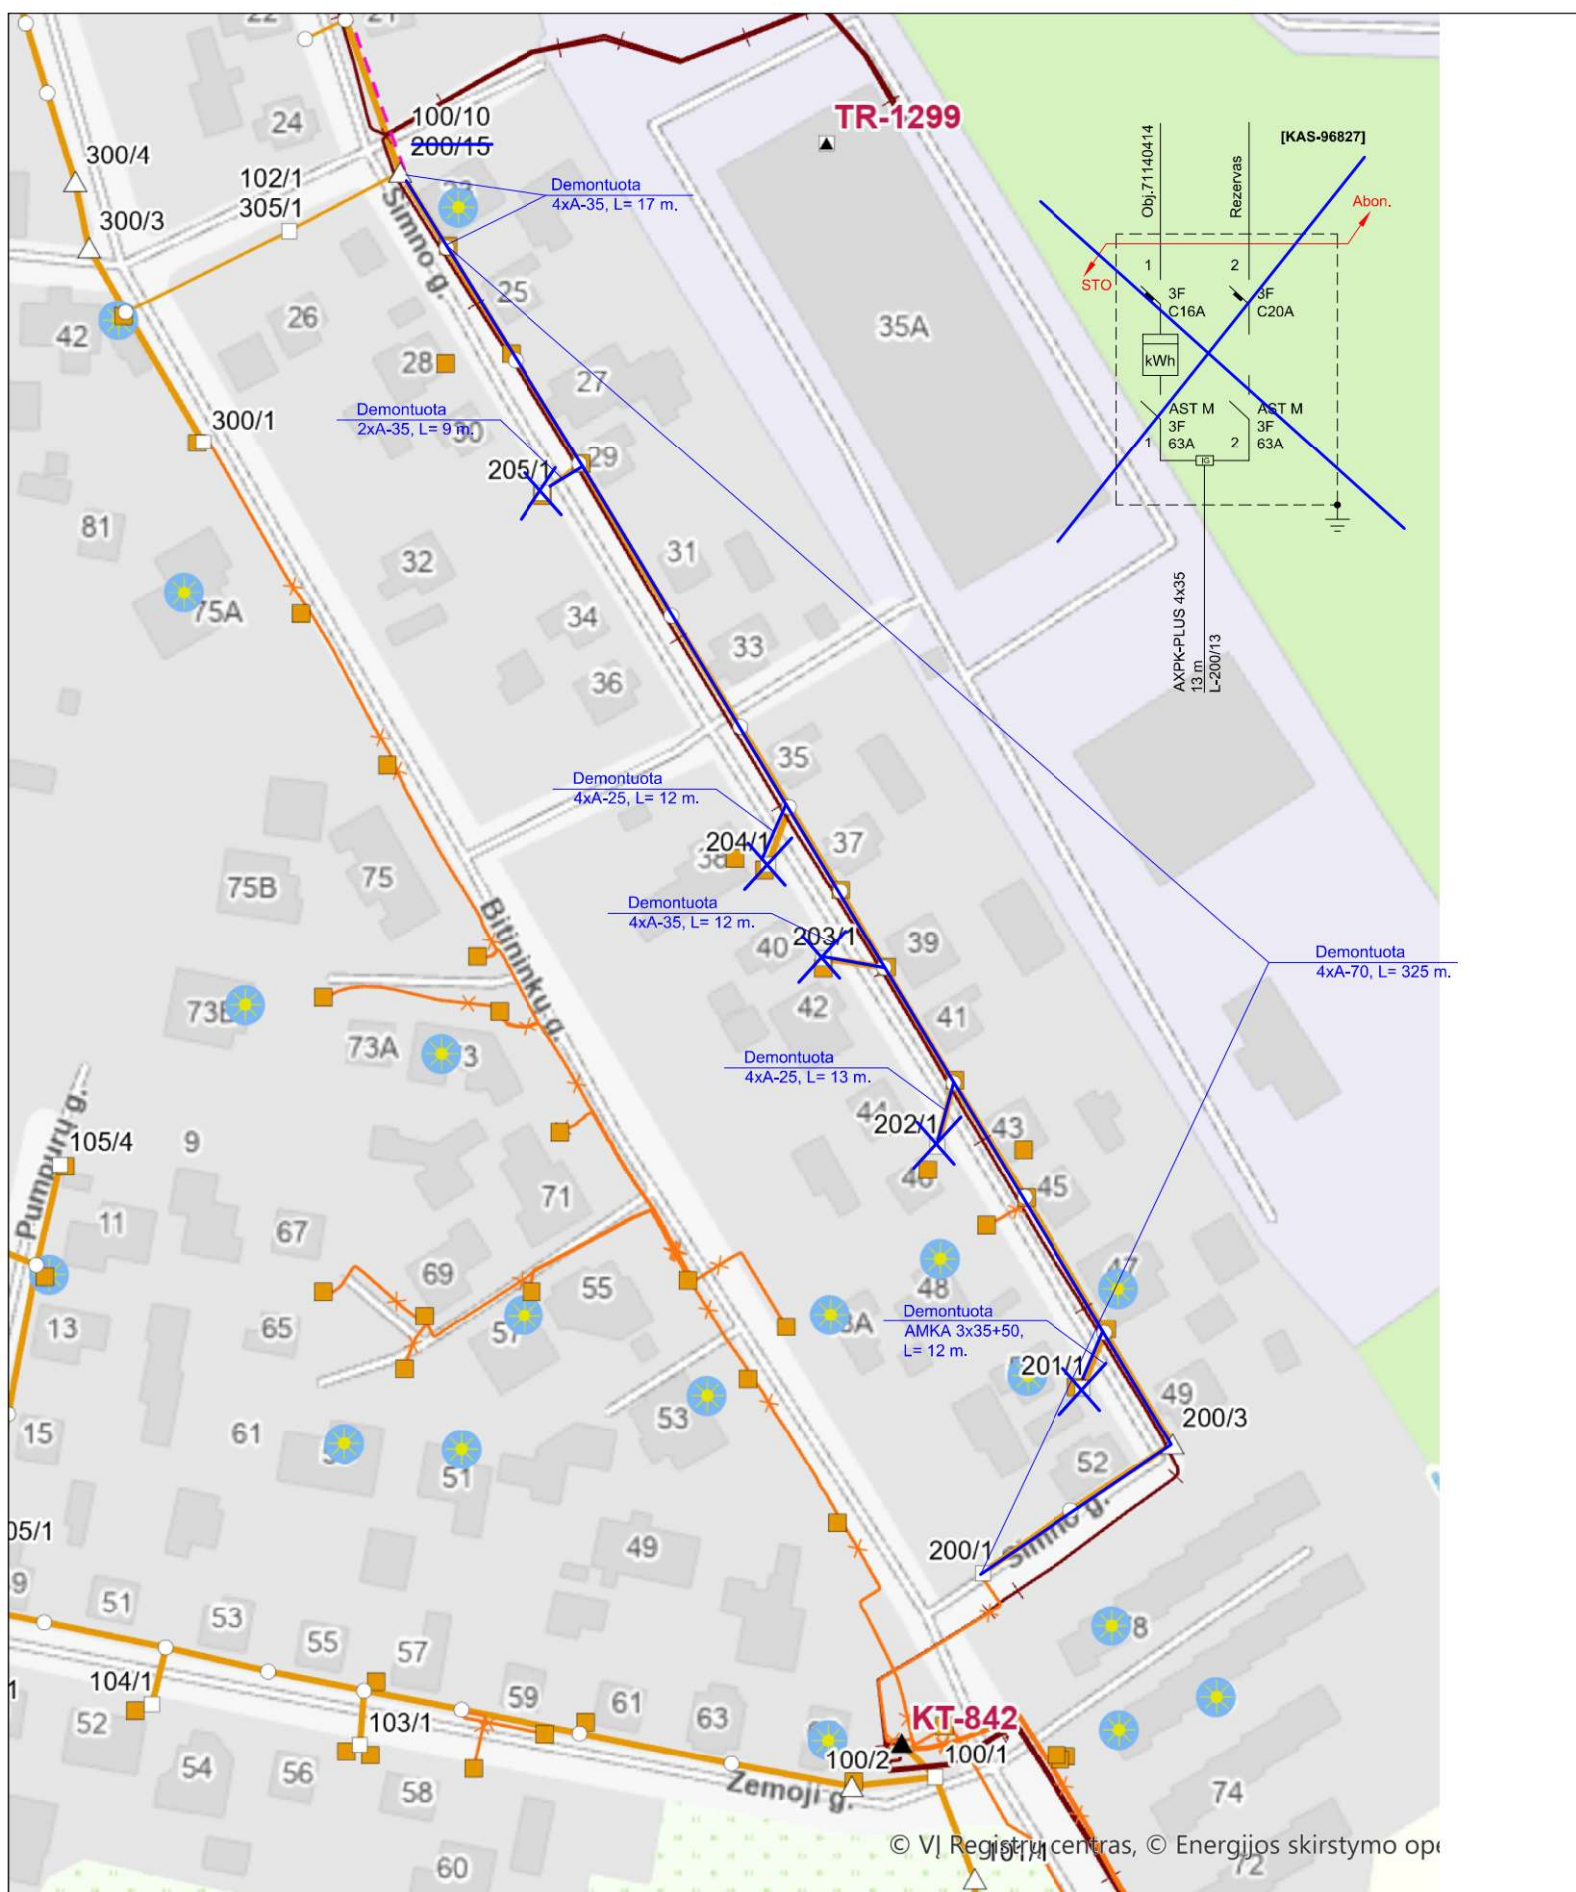

0,4 kV OL L-200 iš KT-842 demontavimo schema
 0,4 kV fyderio L-Simno g. iš KT-842 Rekonstravimas
 Simno g., Kaunas, Kauno m. sav.
 E1E2400015

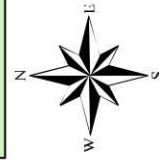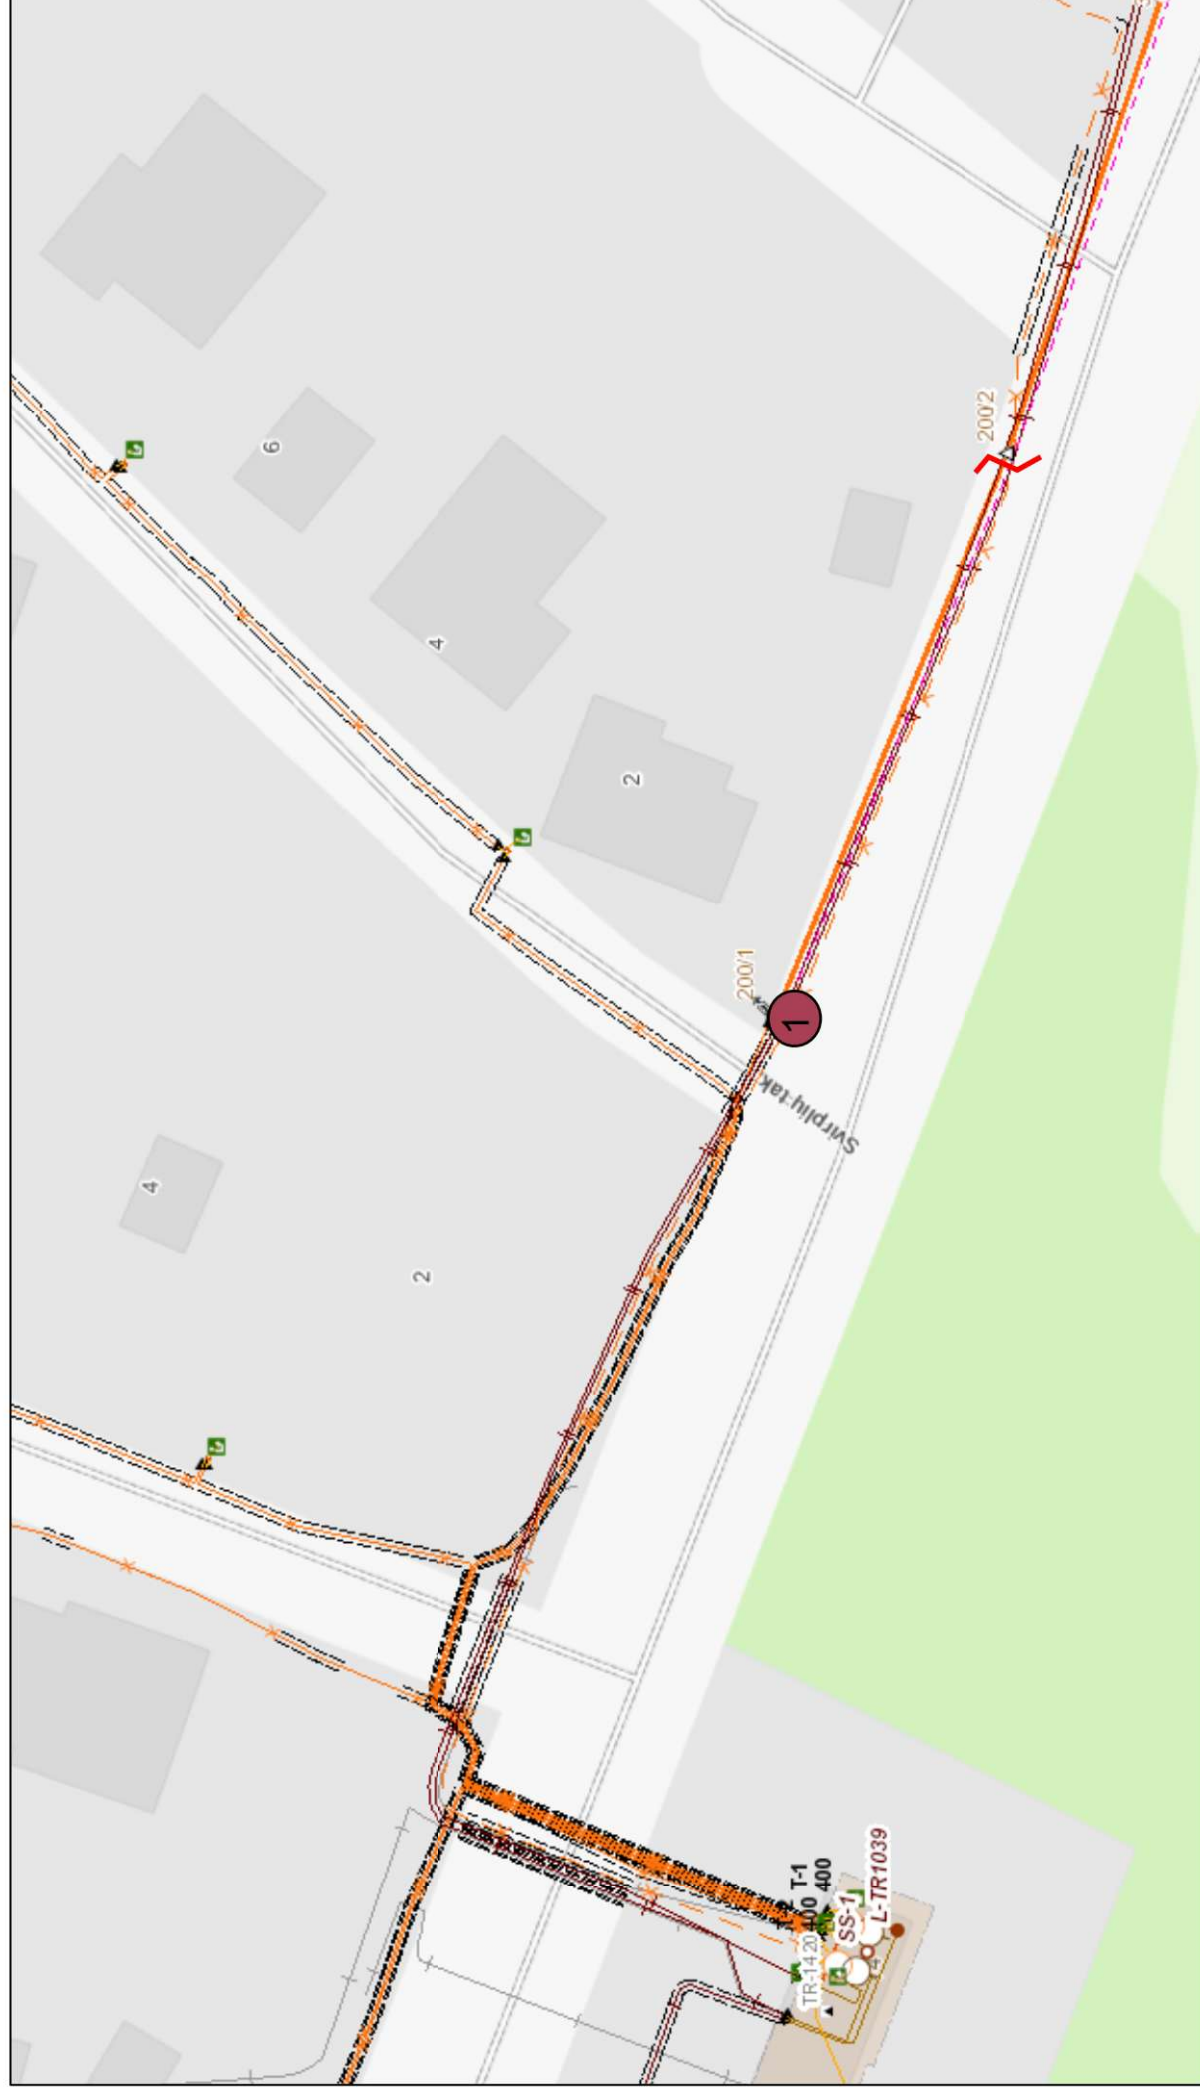


● Parduodamos atramos
↘ Atsakomybės riba

M1:500



eso

0,4 kV OL L-300 iš TR-37 schema. Investicinis projektas Nr. E1E2200140.

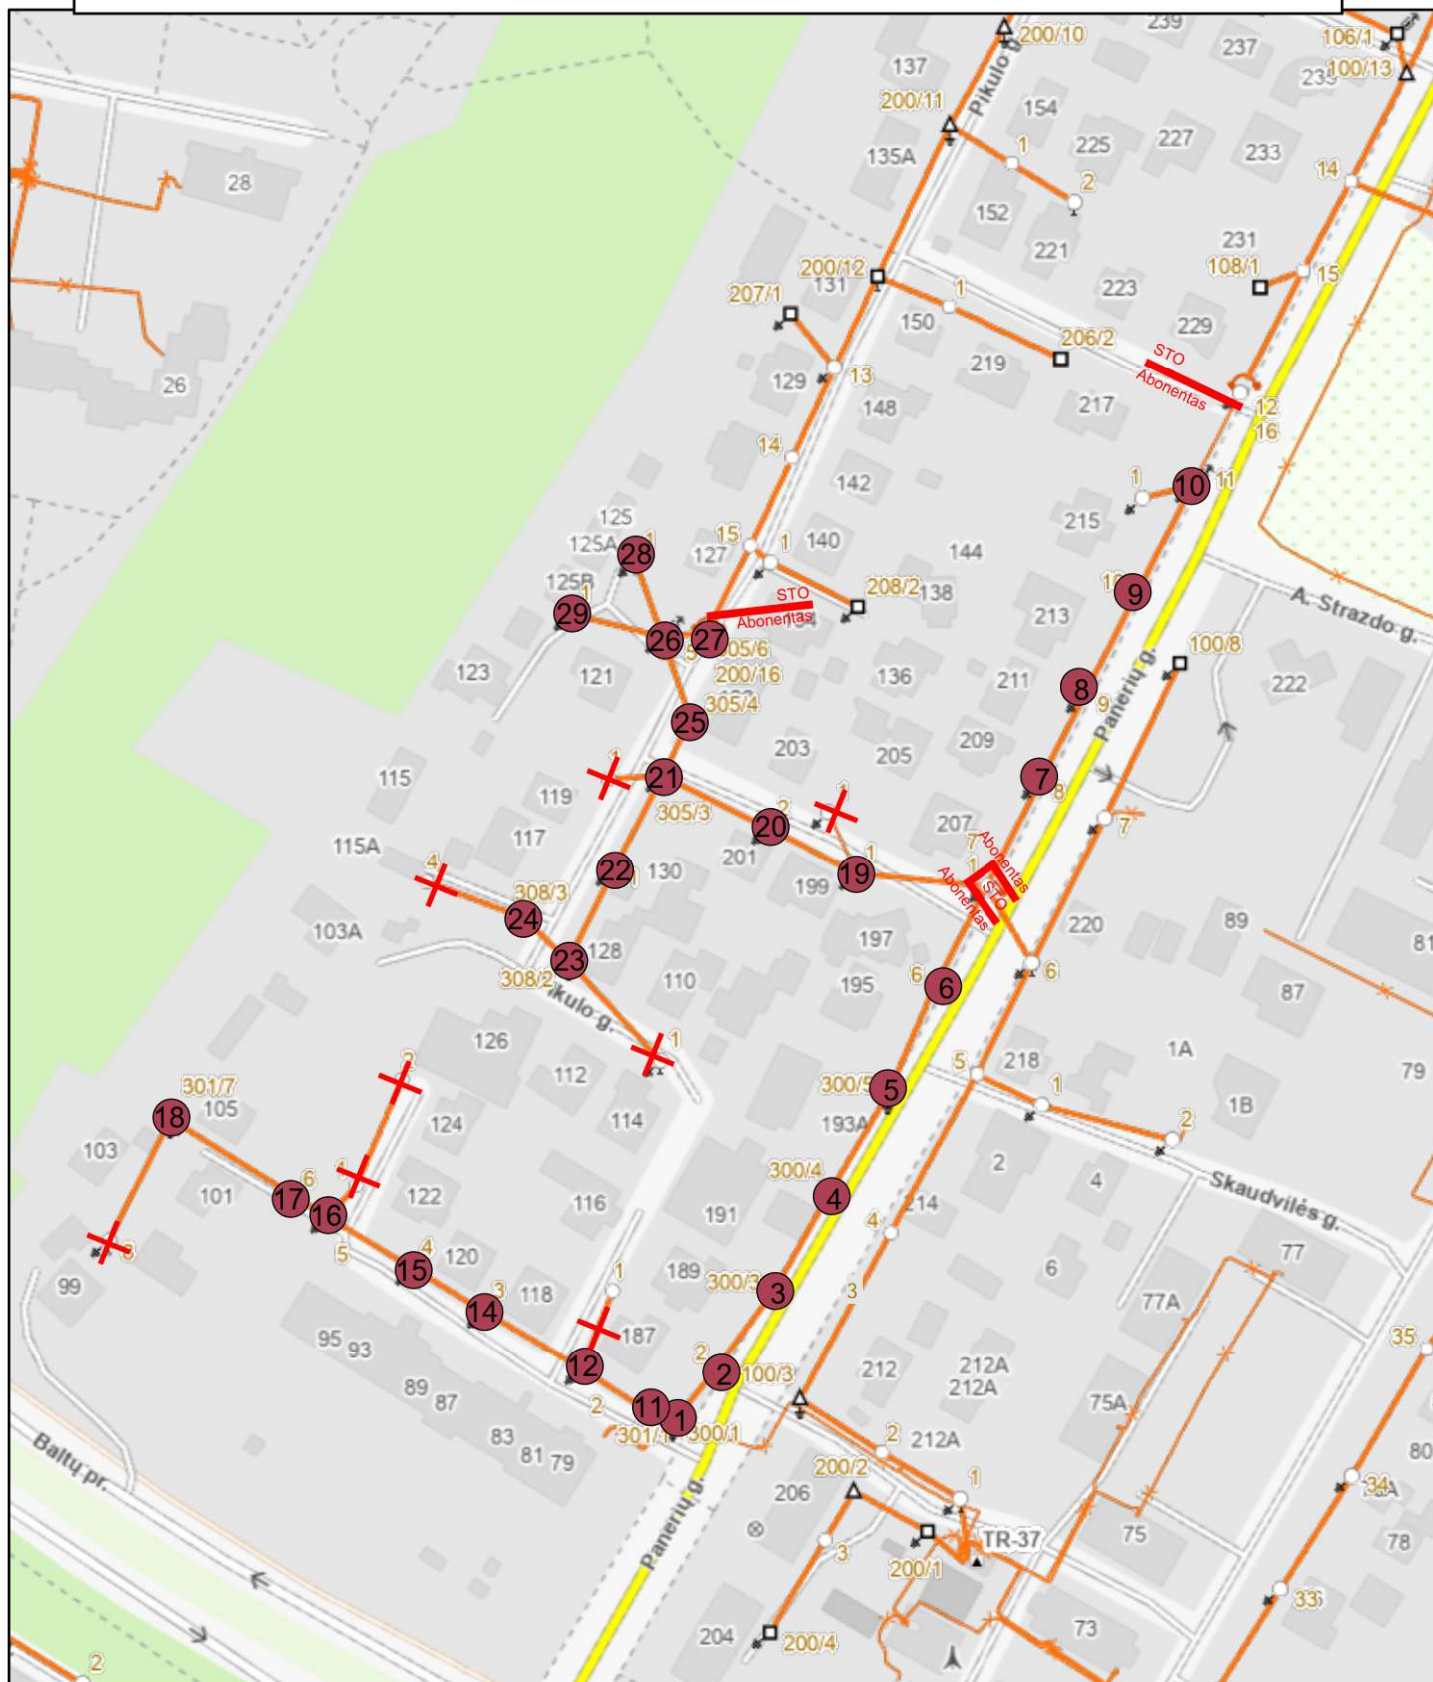


Parduodamos atramos




Atsakomybės riba




Demontuota oro linija

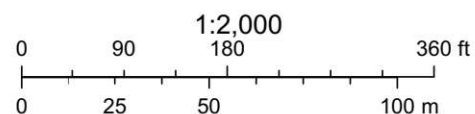

Demontuota OL

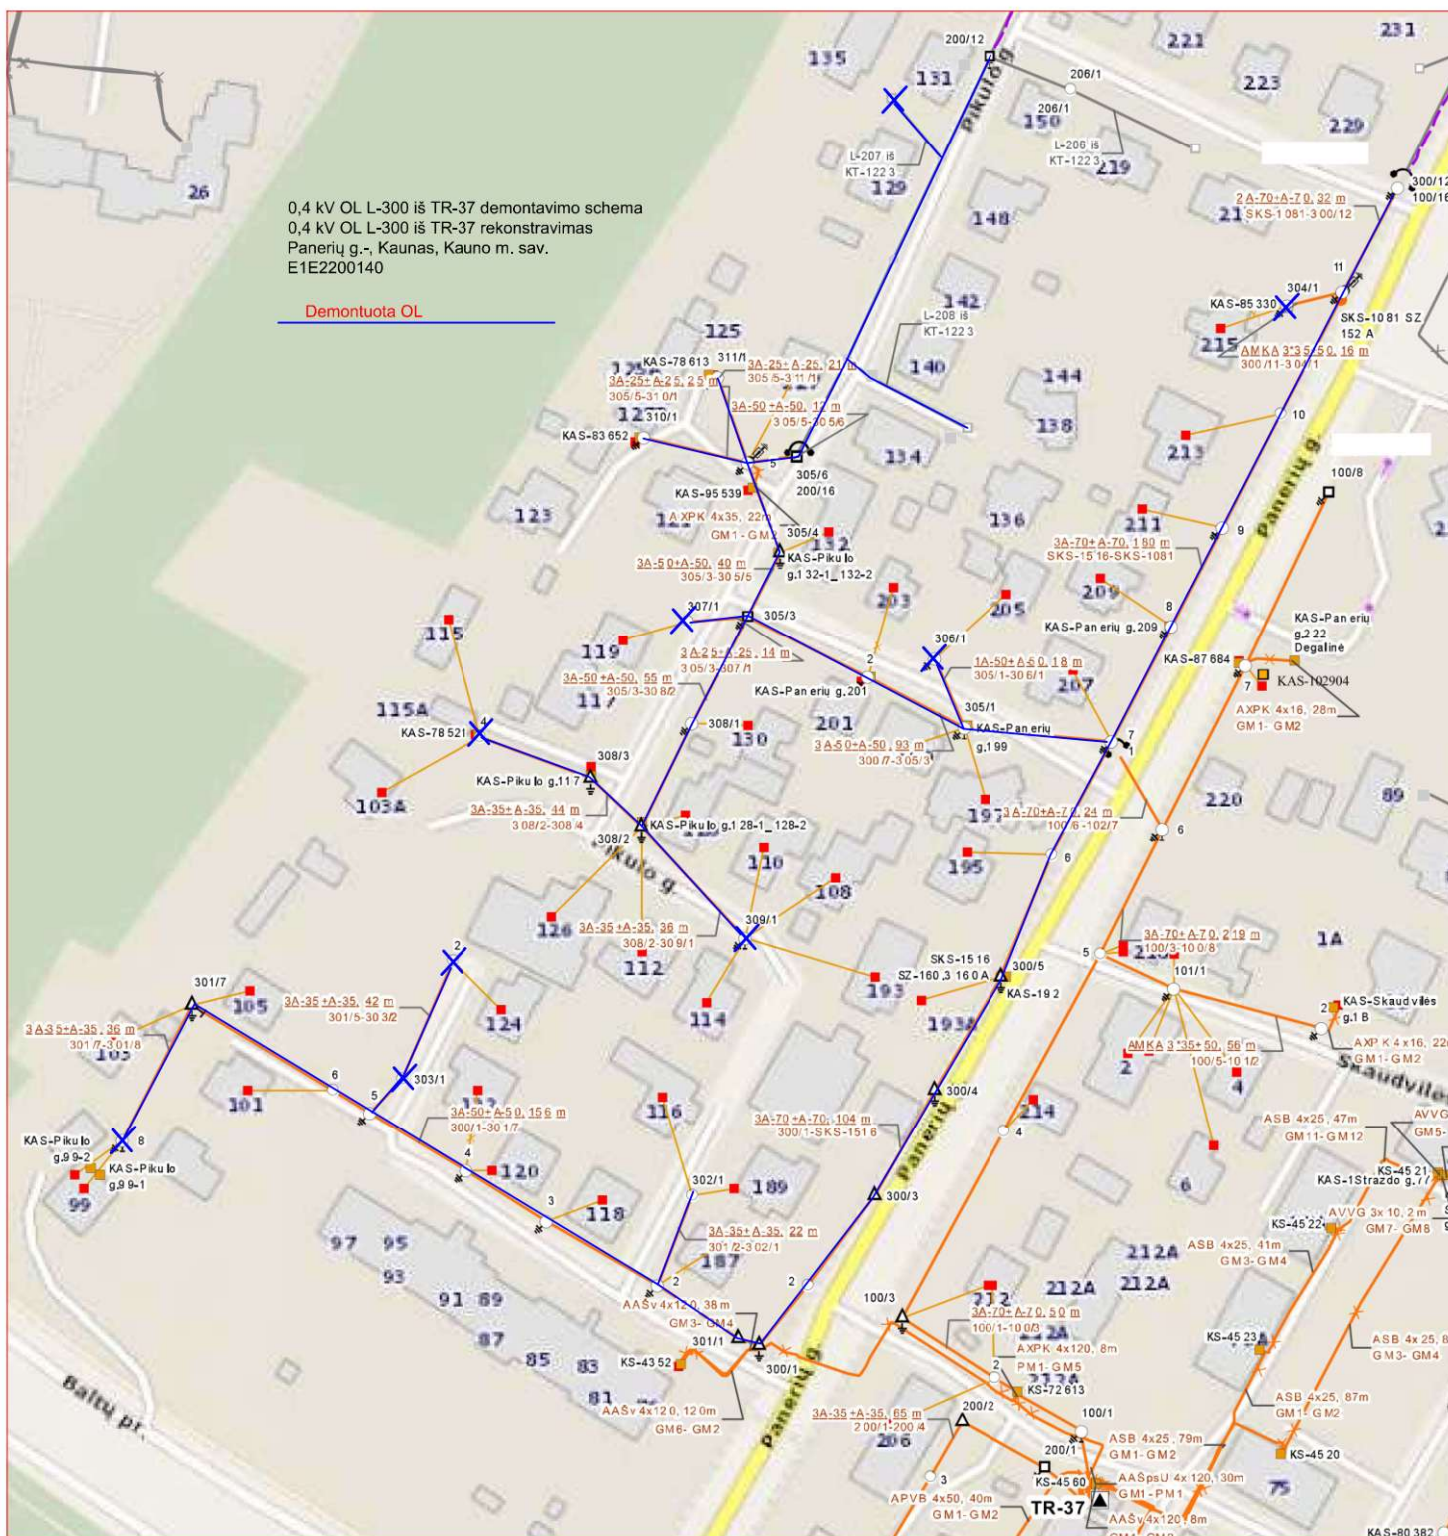

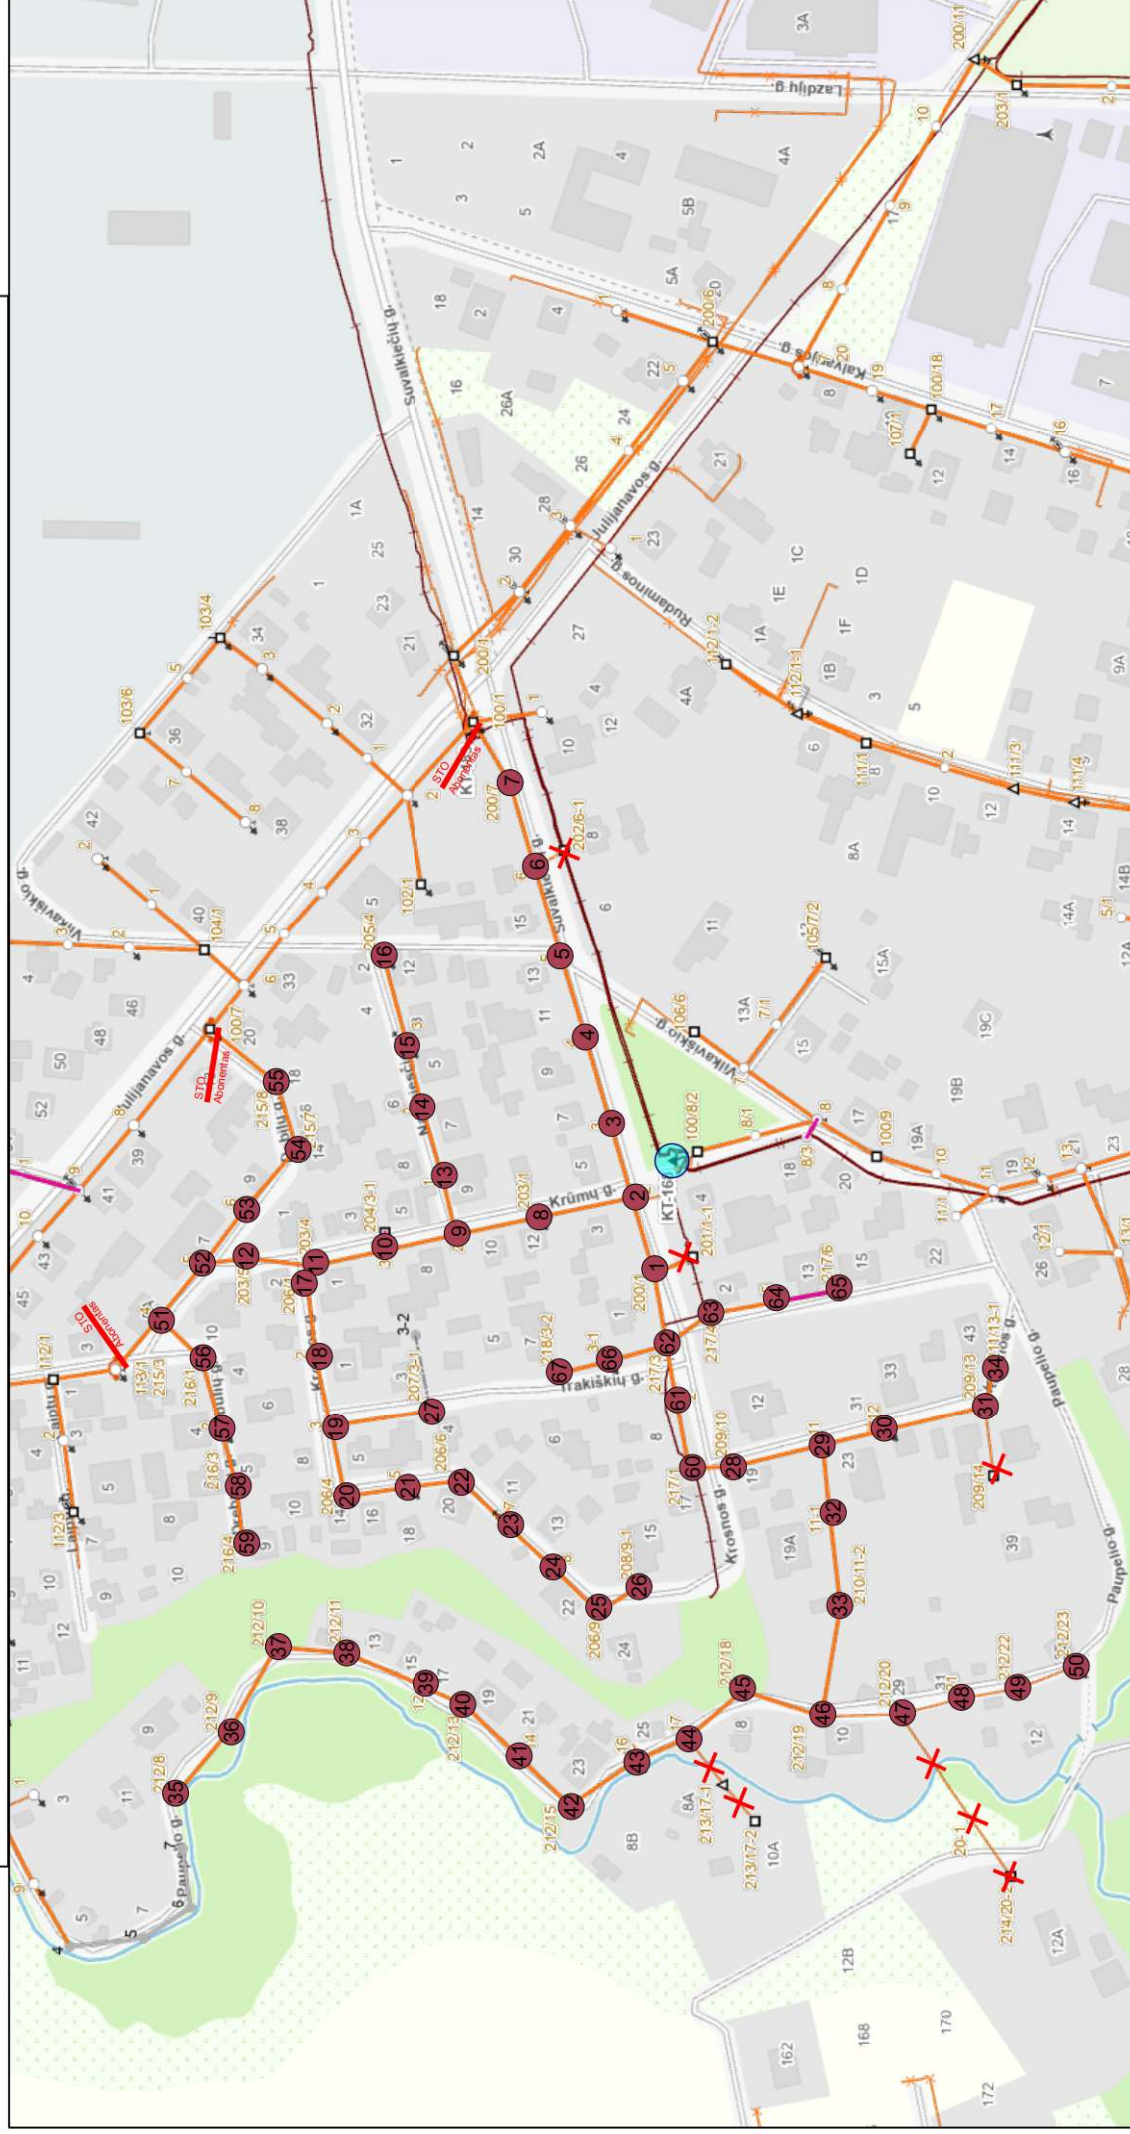


Parduodamos atramos

Atsakomybės riba

Demontuojama oro linija



1:2,000

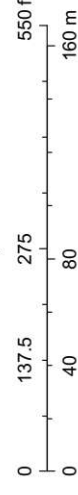

DETALŪS METADUOMENYS	
Dokumento sudarytojas (-ai)	Kauno miesto savivaldybės administracija
Dokumento sudarytojas (-ai)	AB "Energijos skirstymo operatorius"
Dokumento pavadinimas (antraštė)	ELEKTROS ORO LINIJOS PIRKIMO – PARDAVIMO SUTARTIS
Dokumento registracijos data ir numeris	2025-12-30 Nr. SR-835
Dokumento gavimo data ir dokumento gavimo registracijos numeris	-
Dokumento specifikacijos identifikavimo žymuo	ADOC-V1.0
Parašo paskirtis	Pasirašymas
Parašą sukūrusio asmens vardas, pavardė ir pareigos	Tadas Metelionis Administracijos direktorius
Parašo sukūrimo data ir laikas	2025-12-11 07:37
Parašo formatas	Trumpalaikio galiojimo (XAdES-T)
Laiko žymoje nurodytas laikas	2025-12-11 07:37
Informacija apie sertifikavimo paslaugų teikėją	EID-SK 2016
Sertifikato galiojimo laikas	2023-06-06 21:43 - 2026-06-06 21:43
Parašo paskirtis	Pasirašymas
Parašą sukūrusio asmens vardas, pavardė ir pareigos	TRINKŪNAS, ARVYDAS -
Parašo sukūrimo data ir laikas	2025-12-30 09:38
Parašo formatas	Einamojo galiojimo (XAdES-EPES)
Laiko žymoje nurodytas laikas	
Informacija apie sertifikavimo paslaugų teikėją	EID-SK 2016
Sertifikato galiojimo laikas	2023-10-06 23:06 - 2026-10-06 23:06
Parašo paskirtis	Registravimas
Parašą sukūrusio asmens vardas, pavardė ir pareigos	Daiva Račkauskienė specialistė
Parašo sukūrimo data ir laikas	2025-12-30 09:55
Parašo formatas	Trumpalaikio galiojimo (XAdES-T)
Laiko žymoje nurodytas laikas	2025-12-30 09:55
Informacija apie sertifikavimo paslaugų teikėją	EID-SK 2016
Sertifikato galiojimo laikas	2023-03-11 13:44 - 2028-03-09 23:59
Informacija apie būdus, naudotus metaduomenų vientisumui užtikrinti	-
Pagrindinio dokumento priedų skaičius	20
Pagrindinio dokumento pridedamų dokumentų skaičius	0
Priedamo dokumento sudarytojas (-ai)	-
Priedamo dokumento pavadinimas (antraštė)	0,4 kV OL L-100 iš MT-545 schema.pdf
Priedamo dokumento registracijos data ir numeris	-
Priedamo dokumento sudarytojas (-ai)	-
Priedamo dokumento pavadinimas (antraštė)	0,4 kV OL L-100 iš MT-91 schema.pdf
Priedamo dokumento registracijos data ir numeris	-
Priedamo dokumento sudarytojas (-ai)	-
Priedamo dokumento pavadinimas (antraštė)	0,4 kV OL L-100 iš TR-1351 schema.pdf
Priedamo dokumento registracijos data ir numeris	-
Priedamo dokumento sudarytojas (-ai)	-
Priedamo dokumento pavadinimas (antraštė)	0,4 kV OL L-100 iš TR-349 schema.pdf
Priedamo dokumento registracijos data ir numeris	-

Priedamo dokumento sudarytojas (-ai)	-
Priedamo dokumento pavadinimas (antraštė)	0,4 kV OL L-100 iš TR-208 schema.pdf
Priedamo dokumento registracijos data ir numeris	-
Priedamo dokumento sudarytojas (-ai)	-
Priedamo dokumento pavadinimas (antraštė)	0,4 kV OL L-200 iš KT-1223 schema.pdf
Priedamo dokumento registracijos data ir numeris	-
Priedamo dokumento sudarytojas (-ai)	-
Priedamo dokumento pavadinimas (antraštė)	0,4 kV OL L-200 iš MT-1492 schema.pdf
Priedamo dokumento registracijos data ir numeris	-
Priedamo dokumento sudarytojas (-ai)	-
Priedamo dokumento pavadinimas (antraštė)	0,4 kV OL L-200 iš TR-100 schema.pdf
Priedamo dokumento registracijos data ir numeris	-
Priedamo dokumento sudarytojas (-ai)	-
Priedamo dokumento pavadinimas (antraštė)	0,4 kV OL L-200 iš KT-128 schema.pdf
Priedamo dokumento registracijos data ir numeris	-
Priedamo dokumento sudarytojas (-ai)	-
Priedamo dokumento pavadinimas (antraštė)	0,4 kV OL L-200 iš MT-807 schema.pdf
Priedamo dokumento registracijos data ir numeris	-
Priedamo dokumento sudarytojas (-ai)	-
Priedamo dokumento pavadinimas (antraštė)	0,4 kV OL L-100 iš TR-300 schema.pdf
Priedamo dokumento registracijos data ir numeris	-
Priedamo dokumento sudarytojas (-ai)	-
Priedamo dokumento pavadinimas (antraštė)	0,4 kV OL L-200 iš KT-430 schema.pdf
Priedamo dokumento registracijos data ir numeris	-
Priedamo dokumento sudarytojas (-ai)	-
Priedamo dokumento pavadinimas (antraštė)	0,4 kV OL L-400 iš MT-1506 schema.pdf
Priedamo dokumento registracijos data ir numeris	-
Priedamo dokumento sudarytojas (-ai)	-
Priedamo dokumento pavadinimas (antraštė)	0,4 kV OL L-100 iš TR-651 schema.pdf
Priedamo dokumento registracijos data ir numeris	-
Priedamo dokumento sudarytojas (-ai)	-
Priedamo dokumento pavadinimas (antraštė)	0,4 kV OL L-300 iš TR-670 schema.pdf
Priedamo dokumento registracijos data ir numeris	-
Priedamo dokumento sudarytojas (-ai)	-
Priedamo dokumento pavadinimas (antraštė)	0,4 kV OL L-100 iš MT-1461 schema.pdf
Priedamo dokumento registracijos data ir numeris	-
Priedamo dokumento sudarytojas (-ai)	-
Priedamo dokumento pavadinimas (antraštė)	0,4 kV OL L-200 iš KT-842 schema.pdf
Priedamo dokumento registracijos data ir numeris	-
Priedamo dokumento sudarytojas (-ai)	-
Priedamo dokumento pavadinimas (antraštė)	0,4 kV OL L-200 iš TR-1420 schema.pdf
Priedamo dokumento registracijos data ir numeris	-
Priedamo dokumento sudarytojas (-ai)	-
Priedamo dokumento pavadinimas (antraštė)	0,4 kV OL L-300 iš TR-37 schema.pdf
Priedamo dokumento registracijos data ir numeris	-
Priedamo dokumento sudarytojas (-ai)	-
Priedamo dokumento pavadinimas (antraštė)	0,4 kV OL L-200 iš KT-168 schema.pdf

Priedamo dokumento registracijos data ir numeris	-
Programinės įrangos, kuria naudojantis sudarytas elektroninis dokumentas, pavadinimas	Elpako v.20251129.1
Informacija apie elektroninio dokumento ir elektroninio (-ių) parašo (-ų) tikrinimą (tikrinimo data)	Tikrinant dokumentą nenustatyta jokių klaidų (2025-12-30)
Elektroninio dokumento nuorašo atspausdinimo data ir ją atspausdinęs darbuotojas	2025-12-30 nuorašą suformavo Sigutė Taškūnienė
Paieškos nuoroda	-
Papildomi metaduomenys	Nuorašą suformavo 2025-12-30 Dokumentų valdymo sistema „Kontora“