



9

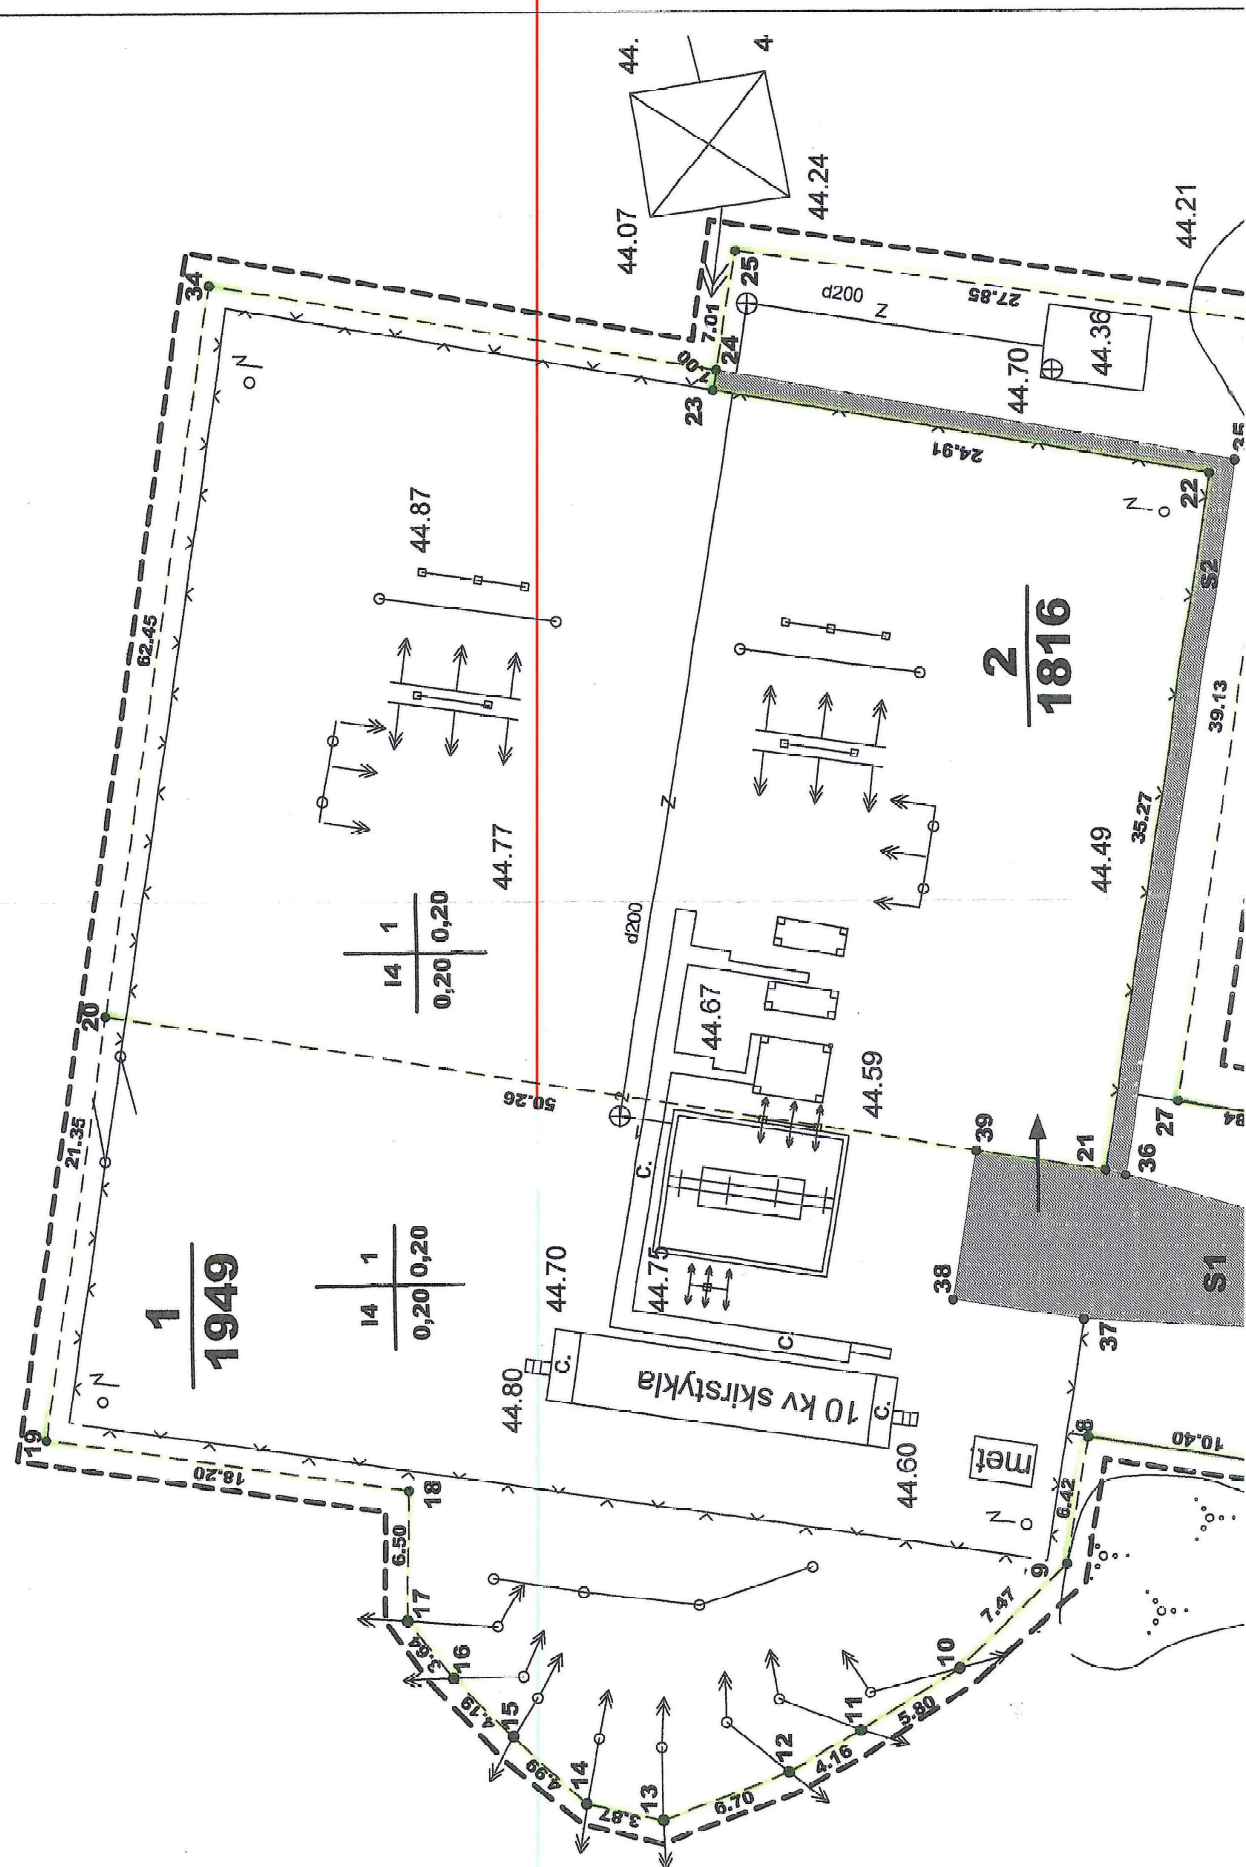

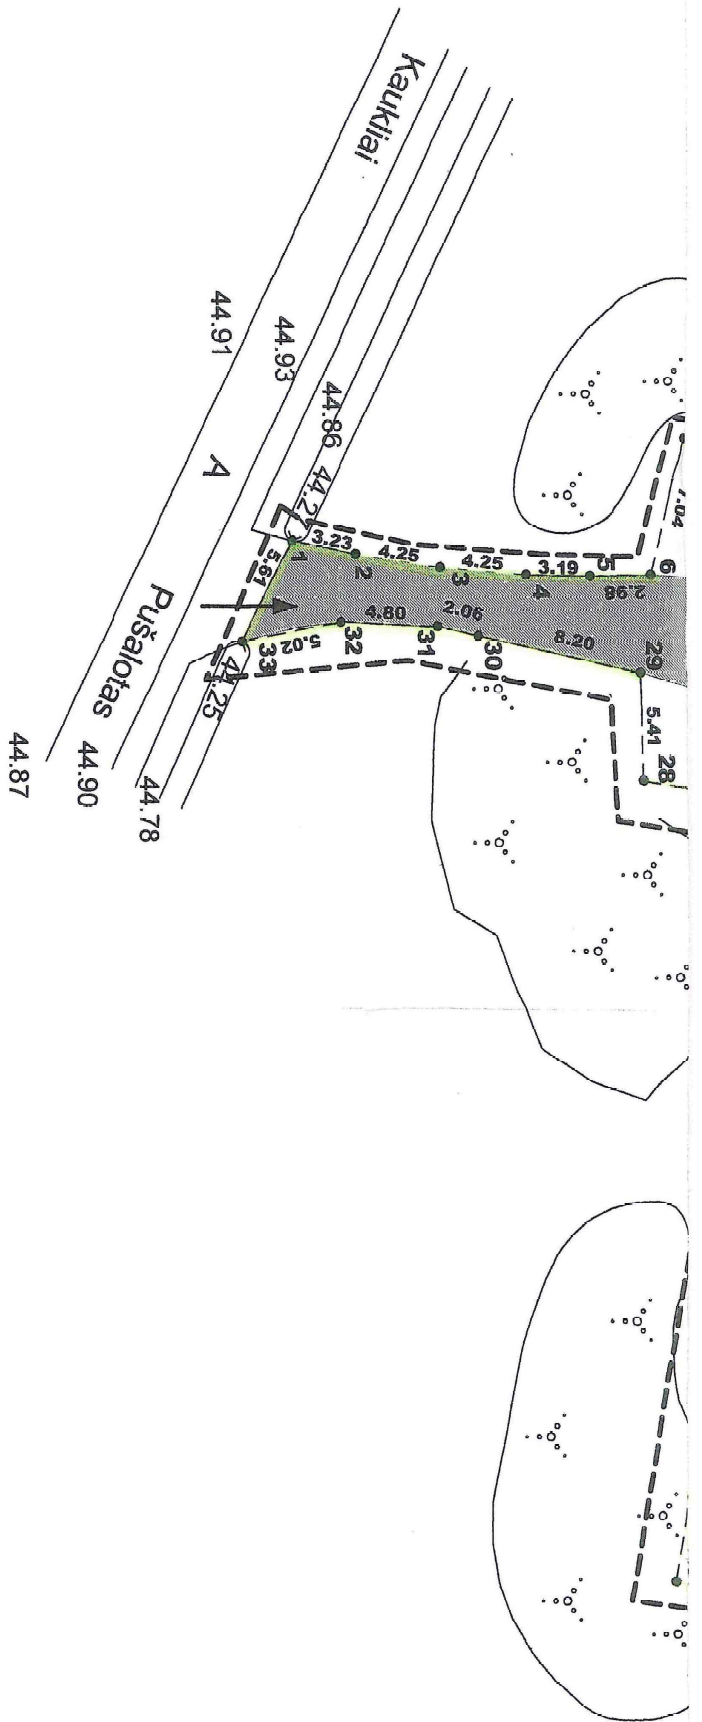

SUTARTINIAI ŽENKLAI

- Detaliojo plano galiojimo riba
- Servituto ribos
- Įvažiavimas-išvažiavimas
- Projektuojamų sklypų ribos

1	2
3	4

- 1-teritorijos naudojimo būdas (teritorijos inžinerinės infrastruktūros tinklams, objektams rengti ir eksploatuoti)
- 2 - statinių aukštų skaičius
- 3 -užstatymo tankis
- 4 -užstatymo intensyvumas

Atstovų Nr.	Boteslova Gasimovė (kodas 6929675)		Žemės sklypo esančio Pušaloto v. Pašvalio rajo savivaldybės detalusis planas
8853	PR. VAD	ORGANIZACIJA	
	PR. AUT	AB "Rytų sfera" AB "Lietuvos"	
		PAGALINIS (TEB) (TERRITORIAL)	
		45-04-DP	