



BOLESLOVO GASIŪNO ĮMONĖ

Užsakovas	<i>AB "Lietuvos energija" Perdavimo tinklo Utenos skyrius AB "Rytų skirstomieji tinklai" filialas Panevėžio elektros tinklai</i>
Projektas	<i>Žemės sklypo, esančio Pušaloto vs., Pušaloto sen., Pasvalio raj. Datalusis planas</i>
Objektas	<i>Žemės sklypas</i>
Stadija	<i>DP</i>
Tomas	_____



PASVALIO RAJONO SAVIVALDYBĖS TARYBA

SPRENDIMAS

DĖL ŽEMĖS SKLYPO, ESANČIO PASVALIO R. SAV., PUŠALOTO SEN., PUŠALOTO VIENKIEMIO, DETALAUŠ PLANO TVIRTINIMO

2005 m. sausio 19 d. Nr. T1-19
Pasvalys

Vadovaudamasi Lietuvos Respublikos vietos savivaldos įstatymo (Žin., 2000, Nr. 91-2832; 2004, Nr. 134-4850) 17 straipsnio 30 punktu ir atsižvelgdama į Panevėžio apskrities viršininko administracijos Teritorijų planavimo ir statybos valstybinės priežiūros skyriaus teritorijų planavimo dokumentų patikrinimo aktą 2004 m. gruodžio 23 d. Nr. 256, Pasvalio rajono savivaldybės taryba n u s p r e n d ž i a

patvirtinti Boleslovo Gasiūno įmonės parengtą sklypo, esančio Pasvalio r., Pušaloto sen., Pušaloto vienkiemio, detalų planą. Planavimo organizatoriai – sklypo naudotojai AB „Lietuvos energija“, Perdavimo tinklo Utenos skyrius ir AB „Rytų skirstomieji tinklai“ filialas Panevėžio elektros tinklai.

Savivaldybės meras





Panevėžio apskrities viršininko pavaduotoja
l.e. apskrities viršininkės pareigas

2004-12-23

(data)

TERITORIJŲ PLANAVIMO DOKUMENTO PATIKRINIMO AKTAS NR. 256

Tikrinanti institucija - *PANEVĖŽIO APSKRITIES VIRŠININKO ADMINISTRACIJOS TERITORIJŲ PLANAVIMO IR STATYBOS VALSTYBINĖS PRIEŽIŪROS SKYRIUS, PANEVĖŽYS, RESPUBLIKOS G.38.....*

Tikrinamasis dokumentas - *SKLYPO PASVALIO R., PUŠALOTO SEN., PUŠALOTO VS. DETALAUŠ PLANAVIMO PROJEKTAS.....*
(dokumento pavadinimas, planavimo lygmuo ir rūšis)

Planavimo organizatorius - *AB „LIETUVOS ENERGIJA“ UTENOS SK., AB RYTŲ SKIRSTOMIEJI TINKLAI PANEVĖŽIO FILIALAS.....*
(pavadinimas ar vardas ir pavardė, adresas, tel.Nr.)

Dokumento rengėjas - *BOLESLOVO GASIŪNO ĮMONĖ, AT.NR.8853.....*
(įmonės pavadinimas, adresas, tel.Nr. ar specialisto vardas, pavardė, atestato Nr., tel.Nr.)

Tikrinimui pateikti dokumentai - *VIENA BYLA. DETALAUŠ PLANAVIMO PROJEKTAS.....*
(bylų kiekis ir pavadinimai)

Patikrinimo apibendrinimas - *PROJEKTAS SUDERINTAS IR APSVARSTYTAS SU VISUOMENE.....*
(dokumento sprendinių ir planavimo procedūrų įvertinimas, pastabos)

Patikrinimo išvada - *TEIGIAMA.....*
(teigiama arba neigiama)

Siūlymas tvirtinančiai institucijai - *PASVALIO RAJONO SAVIVALDYBEI SKLYPO PASVALIO M., PUŠALOTO SEN., PUŠALOTO VS. DETALAUŠ PLANAVIMO PROJEKTĄ TVIRTINTI.....*
(siūlymas dėl dokumento tvirtinimo ar jo koregavimo)

Pastaba:

Patikrinimo aktas galioja vienerius metus nuo jo patvirtinimo dienos. Nepatvirtinus teritorijų planavimo dokumento per vienerius metus, dokumentas tikrinamas pakartotinai, išduodant naują patikrinimo aktą.

Dokumentą patikrino: Teritorijų planavimo ir statybos valstybinės priežiūros skyriaus vyr. specialistas

Patikrinimo data
2004-12-23

Parašas ..



LIETUVOS RESPUBLIKOS APLINKOS MINISTERIJA
PANEVĖŽIO REGIONO APLINKOS APSAUGOS DEPARTAMENTAS

Kodas 190742529 Žvaigždžių g. 7, LT-5300 Panevėžys Tel. (8-45) 58 14 01, 58 14 11 Faks. (8-45) 58 14 41

Bolcslovo Gasiūno įmonėi

2004-12-17 Nr. N5-18974

I 2004-12-10 Nr. detalų planą

**IŠVADA DĖL ŽEMĖS SKLYPO, ESANČIO PUŠALOTO VS., PUŠALOTO SEN.,
PASVALIO R., DETALIOJO PLANO**

Projekto vadovas Boleslovas Gasiūnas pateikė derinimui žemės sklypo ribų pakeitimo suformuojant du sklypus detalų planą.

Planuojamo sklypo plotas 4020 m². Nustatoma pagrindinė tikslinė žemės naudojimo paskirtis – kita, - naudojimo būdas ir pobūdis - infrastruktūros teritorijos. Teritorija priklauso dviem įmonėms AB „Rytų skirstomieji tinklai“ ir AB „Lietuvos energija“.

Detalusis planas suderintas su Panevėžio VSC Pasvalio filialu, Pasvalio rajono žemėtvarkos skyriumi ir kt., apsvaistytas su visuomene. Žemės naudojimo apribojimais planuojamoje teritorijoje nurodyti pagrindiniame brėžinyje.

Panevėžio regiono aplinkos apsaugos departamentas derina žemės sklypo, esančio Pušaloto vs., Pušaloto sen., Pasvalio rajone detalaus planavimo projekto aplinkosauginius sprendinius.

Prašau išnagrinėti prie prašymo pridedamus dokumentus (jų kopijas) ir pateikti išvadą dėl numatomo rengti specialiojo plano proceso ir procedūros bei išduoti planavimo sąlygas.

Bendrieji duomenys

Planavimo organizatorius (pavadinimas, adresas): *AB Rytų šviestuvieji tūklai*
J. L. Pomerėžio elektros tūklai Paežerės seniūnijoje 102 b
Žemės sklypų (planuojamos teritorijos) adresas: *Pušaloto vienkiemis, Pušaloto sen., Pasvalio raj. (*
būtina keisti).

Žemės sklypas (teritorija) naudojama: *nuomos teise.*

Nekilnojamas turtas žemės sklype (pastatai, įrenginiai ir kt.): *nuosavybės teise priklauso*
AB Rytų šviestuvieji tūklai

Planavimo tikslas: *sklypo ribų keitimas.*

Numatomi planavimo terminai (pradžia ir pabaiga):

Prie prašymo pridedu:

1. Naudojamo žemės sklypo ribų planą: *ne.*
2. Žemės sklypo registracijos pažymą: *ne.*
3. Žemės sklypo įsigijimo (suteikimo) dokumentus: *ne.*
4. Žemės sklype esančio nekilnojamojo turto naudojimo arba valdymo teisę įrodančius dokumentus:
Pažymėjimą apie Nekilnojamojo turto registre įregistruotus statinius ir teises į juos.

Informacija pateikta prašyme tikra, nekilnojamojo turto valdymo teisę įrodantys dokumentai galioja.

Prašau išnagrinėti prie prašymo pridedamus dokumentus (jų kopijas) ir pateikti išvadą dėl numatomo rengti specialiojo plano proceso ir procedūros bei išduoti planavimo sąlygas.

Bendrieji duomenys

Planavimo organizatorius (pavadinimas, adresas): *AB „Lietuvos energija“ PT Utenos skyrius
VILNIUS ŽVEJŲ 14*

Žemės sklypų (planuojamos teritorijos) adresas: *Pušaloto vienkiemis, Pušaloto sen., Pasvalio raj. (būtina keisti).*

Žemės sklypas (teritorija) naudojama: *nuomos teise.*

Nekilnojamas turtas žemės sklype (pastatai, įrenginiai ir kt.): *nuosavybės teise priklauso
AB „Lietuvos energija“ PT Utenos skyrius*

Planavimo tikslas: *sklypo ribų keitimas.*

Numatomi planavimo terminai (pradžia ir pabaiga):

Prie prašymo pridedu:

1. Naudojamo žemės sklypo ribų planą: *ne.*
2. Žemės sklypo registracijos pažymą: *ne.*
3. Žemės sklypo įsigijimo (suteikimo) dokumentus: *ne.*
4. Žemės sklype esančio nekilnojamojo turto naudojimo arba valdymo teisę įrodančius dokumentus:
Pažymėjimą apie Nekilnojamojo turto registre įregistruotus statinius ir teises į juos.

Informacija pateikta prašyme tikra, nekilnojamojo turto valdymo teisę įrodantys dokumentai galioja.

Planavimo organizatorius:

*AB „Lietuvos energija“
PT Utenos skyrius*

2003 m. rugsėjo 2 d.

SALYGOS

bendriems, detaliems planams ir
specialiojo planavimo dokumentams

Planavimo organizatorius arba pareiškėjas: AB "Lietuvos energija" Perdavimo tinklo Utenos skyrius, AB "Rytų skirstomieji tinklai" filialas "Panevėžio elektros tinklai".

Sąlygų rengėjas: **Pasvalio raj. savivaldybės administracijos Teritorijų planavimo ir ūkio plėtros skyrius.**

Teritorijų planavimo dokumentas: žemės sklypo, esančio Pušaloto vs., Pušaloto sen., Pasvalio raj. detalusis planas.

Planuojamai teritorijai taikomi:

1. Šie normatyvų ir kitų teisės aktų (įstatymai, normos, standartai) arba jais pagrįsti spec. reikalavimai:

- a) LR 1995-12-12 Teritorijų planavimo įstatymas Nr. I-1120
- b) Teritorijų planavimo dokumentų svarstymo su visuomene nuostatai
1996-09-18 nut. Nr.1079
- c) Detaliųjų planų taisyklės 1996-11-15 įsak. Nr.159
- d) 1999-08-15 Nr. I-1495 LR planuojamos ūkinės veiklos poveikio aplinkai vertinimo įstatymas

2. Šių galiojančių teritorijų planavimo dokumentų (bendrieji, specialieji, detalieji planai, projektai ir schemas) reikalavimai:

a).....

3. Šių programų, koncepcijų, vizijų nuostatos ir rekomendacijos:

a).....

Planuojamai teritorijai atlikti moksliniai ir kiti tyrimai, parengtos rekomendacijos:

a).....

II. Planuojamoje teritorijoje rengiama:

a).....

III. Rengiamo teritorijų planavimo dokumento sprendinių pasekmės turi būti vertinamos šiais aspektais:

a) poveikio aplinkai, kraštovaizdžiui

Sąlygas parengė: :

Pasvalio rajono savivaldybės architektas

Reg. Nr. 03-12

Data 2003-10-02

Numatomo rengti detaliojo plano proceso ir procedūros nagrinėjimo

IŠVADA

Bendroji dalis.

Planuojamos teritorijos adresas: Pušaloto vs., Pušaloto sen., Pasvalio raj.

Planuojamos teritorijos (žemės sklypo) plotas: 0,38 ha.

Planavimo tikslas: žemės sklypo padalinimas, ribų keitimas, paskirties, naudojimo būdo ir pobūdžio nustatymas.

Planavimo organizatoriai: AB "Lietuvos energija" Perdavimo tinklo Utenos skyrius, AB "Rytų skirstomieji tinklai" filialas "Panevėžio elektros tinklai".

Plano rengimo terminas (pradžia, pabaiga): 2003-09- 28—2003-12-30.

Detaliojo planavimo proceso ir procedūros reikalavimai:

Detalų planą rengti: 2 etapais.

Detaliojo plano viešo svarstymo su visuomene tvarka: supaprastinta.

Detaliojo plano sprendinių pasekmes vertinti šiais aspektais: ūkinės veiklos, poveikio aplinkai, kraštovaizdžiui.

Pastaba: sprendinių pasekmių vertinimo aspektai gali būti patikslinti išduodant planavimo sąlygas.

Detaliojo plano derinimo ir tvirtinimo tvarka: supaprastinta.

Rengiant detalų planą, kurio tikslas (būsimi sprendiniai) prieštarauja galiojantiems teritorijų planavimo dokumentams, planavimo organizatorius privalo šiuos dokumentus koreguoti:

1 _____

2 _____

Sutarties sudarymo dėl savivaldybei priklausančios infrastruktūros plėtojimo būtinumas ir sutarties objektas:

Išvada dėl planavimo proceso ir procedūros galioja: tris metus nuo išdavimo dienos — 2006- 10-02

Išvadą dėl planavimo proceso ir

procedūros parengė:

savivaldybės vyriausiasis architektas

Data: 2003-04-18

Rengiami du išvados egzemplioriai, kurių vienas paliekamas išvadą rengusioje institucijoje, o kitas atiduodamas planavimo organizatoriui. Nesutikus su išvada, 10-ies dienų laiko tarpe (nuo gavimo dienos)

Teritorijų planavimo dokumento

PROJEKTAVIMO UŽDUOTIS

I. IŠEITIES DUOMENYS /pildo planavimo organizatorius/;

1. Planavimo dokumento /projekto/ pavadinimas: žemės sklypo, esančio Pušaloto vs., Pušaloto sen., Pasvalio raj. detalusis planas

Planavimo rūšis: detalusis planas.

3. Planuojamos teritorijos vieta, plotas: Pušaloto vs., Pušaloto sen., Pasvalio raj., 0,38 ha.

4. Plano rengimo tikslai: žemės sklypo padalinimas, ribų keitimas, naudojimo būdo ir pobūdžio nustatymas.

5. Planavimo organizatoriai: AB "Lietuvos energija" Perdavimo tinklo Utenos skyrius, AB "Rytų skirstomieji tinklai" filialas "Panevėžio elektros tinklai".

6. Plano rengėjas: Boleslovo Gasiūno imonė.

7. Planavimo juridinis pagrindas:

- žemės nuosavybės teisę įrodantys dokumentai (duomenys iš Valstybinio žemės registro): registro pažymėjimas Nr. 35/141766.
- Savivaldybės leidimas vykdyti tyrimo projektavimo darbus (kai projektas rengiamas sklypo išigijimui)

PATEIKTI DUOMENYS TIKRINANT

II. SAVIVALDYBĖS SĄLYGOS

8. Rengti naują ar pakeisti, papildyti, pataisyti galiojantį teritorijų planavimo dokumentą: rengti naują teritorijų planavimo dokumentą.

9. Nustatyti žemės naudojimo paskirtį ir statybos reglamentą:

9.1. Žemės naudojimo paskirtis: esama: nenustatyta; nustatoma: kitos paskirties; nustatomas tik naudojimo būdas ir pobūdis; infrastruktūros teritorijos; teritorijos inžinerinės infrastruktūros tinklams, objektams įrengti ir eksploatuoti Gkodas tp10, indeksas I4.

9.2. Užstatymo plotas, jo procentas: _____

9.3. Užstatymo aukštis arba aukštingumas: _____

9.4. Gatvės raudonoji linija: _____

9.5. Sklypo ribos: keisti.

9.6. Pasijungimas prie magistralinių inžinerinių tinklų: _____

9.7. Užstatymo linija: _____

9.8. Keliai, šaligatviai, dviračių takai: numatyti privažiavimus.

9.8. Keliai, šaligatviai, dviračių takai: numatyti privažiavimus.

9.9. Žalios apsauginės zonos, parkavimo aikštelės: _____

9.10. Išnagrinėti gretimas teritorijas, kurias veikia projektas: _____

Servitutai: numatyti pagal poreikį.

10. Projektą derinti:

10.1. Su rajono architektu: derinti

10.2. Paminklotvarkos skyriuje: nereikia

10.3. Aplinkos skyriuje: derinti

10.4. Kituose skyriuose: rajono žemėtvarkos skyriuje, visuomenės sveikatos centru.

10.5. Kuomet teritorijai nėra parengto galiojančio teritorijų planavimo dokumento, planavimo organizatorius turi gauti sąlygas iš valstybinių institucijų ir gauti išvadą dėl jų vykdymo.

11.1. Projektą svarstyti su visuomene, vadovaujantis: supaprastinta tvarka

• Lietuvos Respublikos Vyriausybės 1996 nutarimu Nr. 1079 "Teritorijų planavimo dokumentų projektų svarstymo su visuomene nuostatai".

12. Pateikti tvirtinti sprendinius (raštu ir grafinėje medžiagoje): Pasvalio rajono savivaldybės tarybos valdybai 6 egz.

Pastaba: Savivaldybė tvirtina sprendinius, kuomet jie atitinka Teritorijų planavimo įstatymo IV' dalies 23 straipsnio 1 punkto reikalavimus.



LIETUVOS RESPUBLIKA
ŪKIO MINISTERIJA

Įmonės, kurioje investuotas užsienio kilmės kapitalas, įregistravimo

PAŽYMĖJIMAS

Vadovaujantis Lietuvos Respublikos įmonių rejestro įstatymu Ūkio ministerijoje įregistruota

AKCINĖ BENDROVĖ
„LIETUVOS ENERGIJA“

Įmonės rūšis: *akcinė bendrovė*
Veiklos pobūdis: *gamyba; prekyba; paslaugų teikimas*
Įmonės adresas: *Žvejų g. 14, LT-2600 Vilnius*
Įmonės registravimo Nr. *BĮ 99-74*
Įmonės kodas: *2055155*
Įmonė įregistruota: *1995 m. gruodžio 4 d.*
Įmonė perregistruota: *1999 m. balandžio 13 d.*

Viceministras



Pažymėjimas išduotas 2001 m. gruodžio 31 d.



LIETUVOS RESPUBLIKA
ŪKIO MINISTERIJA

Įmonės, kurioje investuotas užsienio kilmės kapitalas, įregistravimo

PAŽYMĖJIMAS

Vadovaujantis Lietuvos Respublikos įmonių rejestro įstatymu Ūkio ministerijoje įregistruota

**AKCINĖ BENDROVĖ
„RYTŲ SKIRSTOMIEJI TINKLAI“**

Įmonės rūšis: *akcinė bendrovė*
Veiklos pobūdis: *gamyba; prekyba; paslaugų teikimas*
Įmonės adresas: *P.Lukšio g. 5b, LT-2042 Vilnius*
Įmonės registravimo Nr. *BI 01-248*
Įmonės kodas: *1087089*
Įmonė įregistruota: *2001 m. gruodžio 31 d.*

Viceministras



Pažymėjimas išduotas *2001 m. gruodžio 31 d.*



VALSTYBĖS ĮMONĖS REGISTRŲ CENTRO PANEVĖŽIO FILIALAS
Puzino g-vė, Nr. 7, 5300 Panevėžys

PAŽYMĖJIMAS
APIE NEKILNOJAMOJO DAIKTO IR DAIKTINIŲ TEISIŲ [J]
[REGISTRAVIMĄ NEKILNOJAMOJO TURTO REGISTRE
2003-06-12

1. Nekilnojamojo turto registre įregistruotas turtas: registro įrašo Nr. 35/141776
Adresas: Pasvalio r. sav. Pušaloto vs.

2. Nekilnojamieji daiktai:

2.1. Pastatas - Ryšių pastatas

Unikalus Nr. : 6797-6017-6017

Paskirtis: Pagalbinio ūkio

Pažymėjimas plane: 1H1g

Užstatytas plotas: 7 kv.m.

Tūris: 19 kub.m.

Vidutinė rinkos vertė: 447 Lt

Verčių nustatymo data: 2002-06-14

Kadastro duomenų

fiksavimo data: 2002-06-14

2.2.

Inžineriniai statiniai-įrenginiai

: vartai t1 ir t3; varteliai t4; tvora t5 (141,48 kv.m); kabelių kanalas k (24,50 m); terasa T-1; tepalų surinkėjas S; transformatorinė aikštelė P; žaibolaidžiai Ž3 ir Ž4.

Unikalus Nr. : 6797-6017-6028

Paskirtis: Elektros tinklų

Pažymėjimas plane:

Vidutinė rinkos vertė: 10606 Lt

Verčių nustatymo data: 2002-06-14

Kadastro duomenų

fiksavimo data: 2002-06-14

2.3.

Inžineriniai statiniai-įrenginiai

: vartai t2 (9,90 kv.m); tvora t5 (201,42 kv.m); kabelių kanalai K (22,65 m); lauko tualetas v (1 vnt.); portalai M1-M4 (8 vnt.); žaibolaidžiai Ž1 ir Ž2 (2 vnt.); atramos a1-a14 (23 vnt.).

Unikalus Nr. : 6797-6017-6039

Paskirtis: Elektros tinklų

Pažymėjimas plane:

Vidutinė rinkos vertė: 6765 Lt

Verčių nustatymo data: 2002-06-14

Kadastro duomenų

fiksavimo data: 2002-06-14

3. Daikto priklausiniai iš kito registro:
įrašų nėra

4. Nuosavybė:

4.1.

Nuosavybės teisė

Savininkas: AKCINĖ BENDROVĖ "LIETUVOS ENERGIJA", a.k. 2055155

Daiktas: inž. statiniai-įrenginiai Nr.6797-6017-6039, aprašyti p. 2.3.

Juridinis pagrindas: Steigėjo įsakymas, 2003-05-16, Nr. 4-190

4.2.

Nuosavybės teisė

Savininkas: AKCINĖ BENDROVĖ "RYTŲ SKIRSTOMIEJI TINKLAI", a.k. 1087089

Daiktas: pastatas Nr.6797-6017-6017, aprašytas p. 2.1.

inž. statiniai-įrenginiai Nr.6797-6017-6028, aprašyti p. 2.2.

Juridinis pagrindas: Steigėjo įsakymas, 2003-02-24, Nr. 4-76

5. Valdymas:

įrašų nėra

6. Kitos daiktinės teisės :

įrašų nėra

7. Juridiniai faktai:

įrašų nėra

8. Žymos:

įrašų nėra

9. Specialios naudojimo sąlygos:

įrašų nėra

10. Daikto formavimas:

įrašų nėra


11. Registro pastabos:


įrašų nėra

12. Kita informacija:

Archyvinės bylos Nr.:5476

Pažymėjimą išdavė:

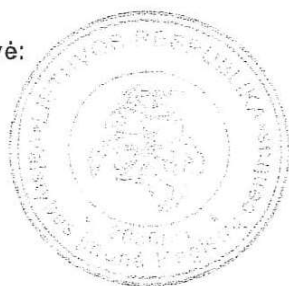

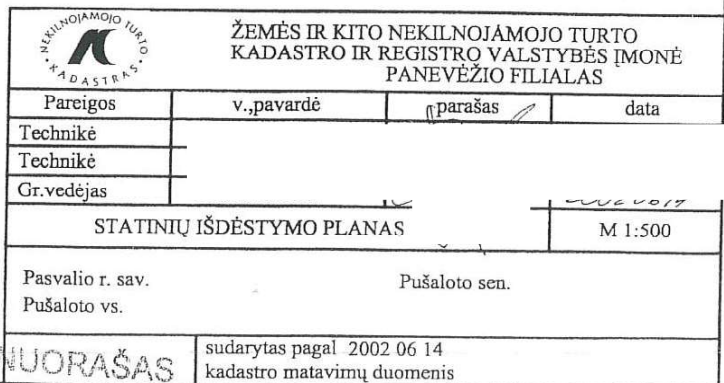

DETALIOJO PLANO AIŠKINAMASIS RAŠTAS

PLANAVIMO TIKSLAS:

Atlikti esamos padėties analizę, žemės sklypo ribų sklypų pakeitimas suformuojant du sklypus, nustatyti sklypų naudojimo būdą ir pobūdį, bei specialiąsias naudojimo sąlygas.. Detalusis projektas ruošiamas ir svarstomas su visuomene supaprastinta tvarka.

ESAMA PADĖTIS:

Sklypas yra Pušaloto vs., Pušaloto sen., Pasvalio raj. Žemės naudojimo būdas ir pobūdis nenustatytas. Sklypo teritorijoje esantis statiniai ir įrengimai priklauso dviem įmonėms, AB "Rytu skirstomieji tinklai" ir AB "Lietuvos energija". Todėl atsirado poreikis padalinti sklypą į dvi dalis užtikrinant normalų statinių ir įrengimų eksploatavimą.

ARCHITEKTŪRINIS PLANAVIMAS:

Sklypo projektavimo, ribų pakeitimo metu suformuoti du sklypai. Sklypas Nr.1-0,1949 ha, bus išnuomotas AB "Rytu skirstomieji tinklai" ir sklypas Nr.2 -0,1816 ha kuris bus išnuomotas AB "Lietuvos energija". Sklypų naudojimo būdas ir pobūdis nustatomas: kitos paskirties; infrastruktūros teritorijos gkodas tp10, teritorijos inžinerinės infrastruktūros tinklams, objektams įrengti ir eksploatuoti indeksas I4. Projektavimo metu papildomas teritorijos užtatymas nenumatomas.

SERVITUTAI:

Projektavimo metu numatyti du servitutai. Servitutas S1 plane aprašytas šių taškų koordinatėmis: 2, 3, 4, 5, 6, 37, 38, 39, 21, 36, 29, 30, 31, 32, 33. Servituto plotas 0,0192 ha. Teisė sklypo Nr.2 naudotojams (savininkams) eiti važiuoti per sklypo Nr.1 dalį. Servituto kodas 20. Servitutas S2 plane aprašytas šių taškų koordinatėmis: 21, 22, 23, 24, 35, 36. Servituto plotas 0,0063 ha. Teisė sklypo Nr.2 naudotojams (savininkams) eiti per sklypo Nr.1 dalį. Servituto kodas 21

INŽINERINIAI TINKLAI:

Esami, nauji neprojektuojami

POVEIKIS APLINKAI:

Kadangi projektavimo metu nenumatomas papildomas sklypo užstatymas sklypo ribų pakeitimas neigiamo poveikio aplinkai nepadarys.

Didelis

PASVALIO

RAJONO
LAIKRAŠTIS

Leidžiamas

nuo 1949 m. sausio 4 d.

2003 m. spalio

21

ANTRADIENIS

Nr. 124(7599)

ISSN 1392-8287



9771392828015

Kaina 70 ct

aplinkai ir žmogui;

- nedegus;
- atitinka visus Europos Sąjungos reikalavimus.

partnership • knowledge • solutions

per 1 valandą!

- pirmieji veikimo požymiai matomi 1-2 dienos po pirkimo.

KEMIRA
GrowHow

Pastatucco

Dujų įranga automobiliams (galimą išimokėti). Montavimas, remontas.

Tel. (8-45) 583405, Panevėžys.

Kokybiškai atlieka visus sandukavimo darbus. Jungia plastikinius ir metalinius vamzdžius.

Tel. (8-614) 80262.

Kaminių galvūčių remontas (statyba), aptarnavimas. Įvairūs statybos darbai. Tel. (8-611) 88106.

Lietuvos- Vokietijos UAB "Litgenas" gyvulių augintojams siūlo platų aukštos kokybės bulių spermos asortimentą. Kiaulioms sklini siūlo kulių-roproduktorių spermą nuo lašinio tipo iki specializuotų mėsinio tipo kulių veislių.

Kreiptis: į Almą Monkevičienę, tel.: 58120, (8-698) 09499; į Virginiųjų Brazauską, tel.: 45166, (8-687) 30216; į Povilą Pyragį, tel.: 44522, (8-688) 10151. PVM mokėtojams gražiname PVM ir išrašome sąskaitas-faktūras.

Rengiamas sklypo esančio Pušaloto vs. Pušaloto sen. detalusis planas. Sklypo naudotojai AB "Lietuvos energija" ir AB "Rytų skirstomieji tinklai". Projekto tikslas – sklypo padalinimas suformuojant du sklypus prie esamų pastatų ir inžinerinių. Pastabas ir pasiūlymus pateikti raštu per 10 d. nuo paskelbimo datos adresu: rajono savivaldybė, Vytauto Didžiojo a. Nr. 1, kab. Nr. 79, tel. 54128.

Passat", sodanas, 1,9 (dyzelis).
Tel. 50783.

Parduoda karvę, pušines dvigubo pjovimo sausas lentes.
Kreiptis: Krinčinas, Iešmens g. 10, Gurskienė, tel. (8-615) 24389.

Parduoda 2-jų kambarių butą Palsvėje ir gyvenamąjį namą su ūkiniais pastatais Gulbinėnų kaime, 3 ha žemės.
Tel.: 47925, (8-671) 20322.

Nebrangiai parduoda kolektyvinį sodą su mūriniu nameliu "Draugystės" bendrijoje.
Tel.: 52691, (8-698) 06454, (8-682) 94821.

Parduoda 1986 m. UAZ 3303, bordinis, 1400 Lt. Tel. (8-682) 42902.

Nuolat parduoda arba keičia darbinus arklius ir riebius netinkančius darbiui. Didelis pasirinkimas.
Tel.: (8-650) 72861, (8-650) 72862.

Parduoda 1986 m. UAZ 3303, bordinis, 1400 Lt. Tel. (8-682) 42902.

lejai. Tel.: (8-686) 67886, (8-448) 45915.

Siūlo darbą automobilių kėbulų geometrijos atstatytojui (autoremontininkui). Tel. (8-682) 99771.

ENKO dūrio

21 m. mergina floristė ieško, bet kokio darbo.
Tel. (8-674) 92459.

20 m. mergina ieško darbo.
Tel. (8-680) 35131.

Moteris ieško darbo, gali prižiūrėti invalidus, pagyvenusius žmones bei vaikus.
Tel. (8-650) 52628.

Parduoda sodą šalia tvenkinio, su mediniu nameliu "Technikos" sodų bendrijoje.
Tel. (8-614) 51286.

Parduoda sodą šalia tvenkinio, su mediniu nameliu "Technikos" sodų bendrijoje.
Tel. (8-614) 51286.

Dirbas

PASVALIO

RAJONO

LAIKRAŠTIS

Leidžiamas

nuo 1949 m. sausio 4 d.

2003 m. gruodžio

6

ŠEŠTADIENIS

Nr. 143 (7618)

ISSN 1392 - 8287



Kaina 1 Lt

balto vištos po 4-6 Lt; Pumpėnai-10; Pušalotas-10.15; Pamažupiai-10.30; Joniškėlis-10.40; Meškalauskis-10.50; Valakėliai-11; Pasvalys (ūk. turgus)-11.10; Krinčinas-11.35; Pajiesmeniai-11.50; Raubony-12; Saločiai-12.15.

Gegužės 9 d. (penktadienį), 11 val. 30 min. Pasvalio turgavietėje iš geleisvo autobusiuko prekiaus paauugin-tais išrūšiuotais angliais mėsiniais ka-lakučiais. Tel.: (8-381) 55166, (8-687) 70026, (8-612) 80736.

Dedandios vištos Gegužės 8 d. (ketvir-tadienį) prekiaus Kūšiadedonų paukščių vaki-nuotomis kiaušiniams dedandiomis baltomis ir ru-domis vištomis po 4, 5, 6 Lt (10-12 mėn.); Krašiai-15.35; Raubony-15.45; Pajiesmeniai-15.55; Krinčinas-16.10; Pasvalys (ūk. turgus)-16.25; Girsūdai-16.45; Talackoniai-17; Kalnas-17.10; Pumpėnai-17.20; Pušalotas-17.30.

Parduoda spalius, supakuoti (1 kub. m su pristatymu-25 Lt). Tel.: (8-653) 81647, (8-680) 47465.

Pasvalys (ūk. turgus) - 7.45; Krinčinas-8.10; Girsūdai-8.30; Daujėnai-8.40; Valakėliai-9.05; Meškalauskis-9.20; Joniškėlis-9.30; Ustukai-9.50; Telirvinai-10; Vaškai-10.15; Kyburiai-10.30; Kiemėnai-10.40; Saločiai-10.50; Puškaloniai-11.05; Žilpamūšis-11.15; Raubony-11.30; Pajiesmeniai-11.40.

Parduoda sodybą vienkiemyje, 3 ha žemės. Tel. 51393.

Skubiai parduoda šviežiapienę 5 versijų karvę. Tel.: (8-612) 05686.

Parduoda dviejų versijų karvę. Kreiptis: į J. Miežinskienę, Atiškių k. (netoli Norių k.). Vaškų sen.

Parduoda vokiškus presus T-25 traktorius-3500 Lt, grėblius vartytuvus-1700 Lt (su metų garantija). Atveža. Tel. (8-687) 19254.

Parduoda 1990 m. "VW Jetta" 1,8 įpuršk., centrinis užraktas, stoglangis, platus bamperiai, magnetolia, ką tik iš Vokietijos; "Nokia 3310"; traktorinę priekabą (perdirbta iš GAZ-53); rolievių v. šuniukus. Tel. (8-680) 80570.

Skaito vietoje. Tel. (8-653) 03110. Nuolat perka verselius, avis, triušius. Moka priedus. Tel. 46829. Perka paršelius. Tel. (8-611) 34567.

Pauštas sklypo, esančio Pušaloto v. Pušaloto sen. detalus planas. Sklypo naudotojai AB "Lietuvos energija" ir AB "Rytų skirstomieji tinklai" Projekto tikslas - sklypo padalinimas suformuojant du sklypus prie esamų pastatų ir įrenginių. Pastabas ir pasiūlymus pateikti raštu per 10 d. nuo paskelbimo datos adresu: rajono savivaldybė, Viešas svarstymas įvyks 2003-12-18 11 val. savivaldybės posėdžių salėje

Salocių seniūnijoje parduoda žemės sklypus: Bulviškių kaime Nr.6767-00090217-0.22 ha už 220 litų; Kubiliūnų kaime Nr. 0767-00030102-1.95 ha už 1365 litus; Kubiliūnų kaime Nr.6767-00030183-0.71 ha už 417 litų.

Pasiūlymus teikti: Salociuose A. Paušai arba tel. (8-674) 99070.

Nuolat perka verselius, avis, triušius. Moka priedus. Tel. 46829. Perka paršelius. Tel. (8-611) 34567.

Perka kiaules, paršavedes, al-siskaito iš karto. Tel. (8-699) 66478. Perka krosnių kurą. Tel. (8-45) 575690.

Perka karves, priaugli, moka priedus. Tel.: (8-45) 556080, (8-610) 44202, (8-687) 53212.

Stalo darbas

Tarplautinių krovinių pervežimo įmonė reikalingi vairuotojai-eks-peditoriai. Darbas su šaldytuvais, E kategorija. Alyginimas pagal susitarimą. Tel.: (8-41) 598385, (8-698) 27319.

Reikia įvairių specialybių statybininkų. Kreiptis adresu: Mūšos g.20, Pasvalys, tel. 34166.

Dujų įrangą automobiliams (galima išimokėtina). Montavimas, remontas. Tel. (8-45) 583405, Panevėžys.

Pervelka minkštuosius baldus, keičia sulūžusias spyruokles. Padedą įsigyti gobeleno. Tel. (8-611) 94014.

Ieško darbo

Moteris ieško darbo, gali prižiūrėti invalidus, pagyvenusius, žmones, dirbti ūkiškus darbus. Tel. (8-674) 92309.

Dūno

Gegužės 3 d., šeštadienį, Pasvalio turguje dingo pinigine su dokumentais. Radusiam atlyginsiu. Tel. (8-686) 36694.

Dirbas

dirba UAB Pasvalio laikraštis (8-680) antradieniais, ketvirtadieniais, šeštadieniais, ADRESAS: Vilniaus g. 4, 5250 Pasvalys.

TELEFONAI: vyriausiojo redaktoriaus-51474

vyriausiojo redaktoriaus būduotojos A. Gabonienės-34114

Korėbordinė A. Bilibaitės-7, Magelinskienės-51466

vyriausiojo redaktoriaus kabinete-51468

Skelbimų tekstams ir numeracijai išnaušinti: A. Zalackienės, kalbos redaktoriaus skelbimų, redakcijos A. Januškevičienės-5138, sekretoriaus kompiuterininkės S. Grigelionės-34114

Pakso-513815 El. paštas: pasvaldarbas@takas.lt

Ne skelbimų ir reklamos tūrinę reikšmę neturi.

Vyriausiasis redaktorius Romualdas STONKUS

Laikraštis spausdina

UAB "Panašėlo spaustuvė"

Barzų g. 52, 5819 Panevėžys

Indeksas 07251, Oisėtinė spauda

Apimtis: sp. Uzsak. Nr.322

SKLYPO, ESANČIO PUŠALOTO VS., PUŠALOTO SEN., PASVALIO RAJ.
DETALIOJO PLANO, VIEŠO SVARSTYMO VYKUSIO 2003-12-18 11.00
VAL.

PROTOKOLAS


Viešame svarstyme dalyvavo:

- K. Klivečka – Pasvalio rajono savivaldybės vyriausiasis architektas
- A. Remeikis – AB “Lietuvos energija” Perdavimo tinklo Utenos skyriaus viršininkas, detaliojo projekto organizatorius
- L. Mikalajūnas – AB “Rytų skirstomųjų tinklų filialo “Panevėžio elektros” direktorius, detaliojo projekto organizatorius
- B. Gasiūnas – detaliojo projekto autorius
- A. Piliponis - inžinierius

Projekto autorius B. Gasiūnas trumpai supažindino dalyvius su parengtu detaliojo planu. Pagal paruoštą projektą suprojektuoti du sklypai. Sklypas Nr.1 – 0,1949 ha ir sklypas Nr.2 – 0,1816 ha. Sklypai bus suteikti naudotis pastatų ir įrenginių savininkams. Sklypų pagrindinė naudojimosi paskirtis nustatoma: kitos paskirties žemė; infrastruktūros teritorijos inžinerinės infrastruktūros tinklams, objektams įrengti ir eksploatuoti. paskirtis nekeičiama. Per laikotarpį nuo 2003-10-21-iki 2003-12-18 pastabų ir pasiūlymų iš visuomenės dėl detaliojo plano sprendinių nebuvo gauta.

SKLYPO, ESANČIO PUŠALOTO VS., PUŠALOTO SEN., PASVALIO RAJ.
DETALIOJO PLANO, VIEŠO SVARSTYMO VYKUSIO 2003-12-18 11.00
VAL.
DALYVIŲ SĄRAŠAS


Be išvardintų viešo svarstymo protokole dalyvių, daugiau visuomenės atstovų
projekto svarstyme nedalyvavo.

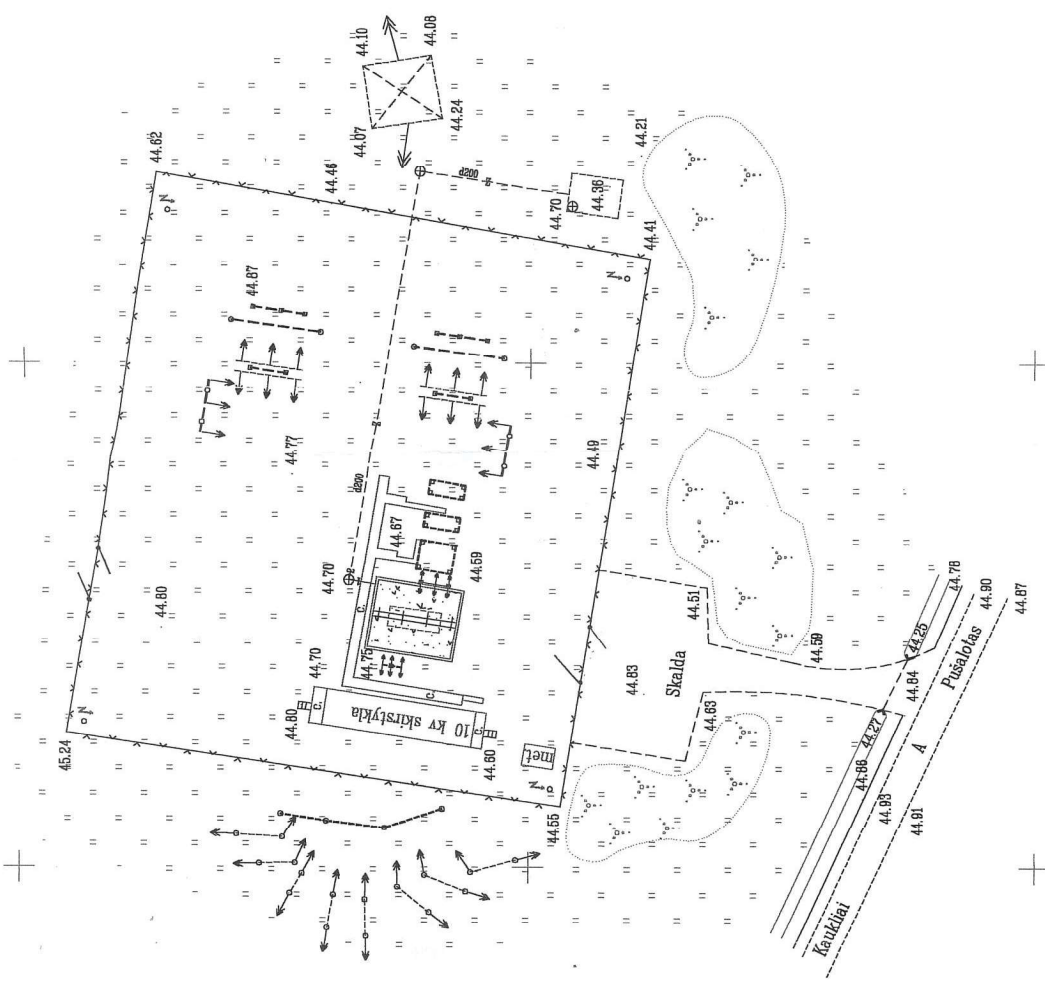

6198800.00
514600.00

Alvydo Baikos įmonė

Licencija Nr.449 išduota 1997.03.17 galioja iki 2005.05.01			
Mastelis 1:500	Objektas: 110/10 kv „PUSALOTAS“ topografinė		
lapas 1	nuotrauka Pušaloto mstl., Pasvalio raj.		
Pareigos	V.pavardė	Parašas	Data
inž. geodezininkas			2003.09.16

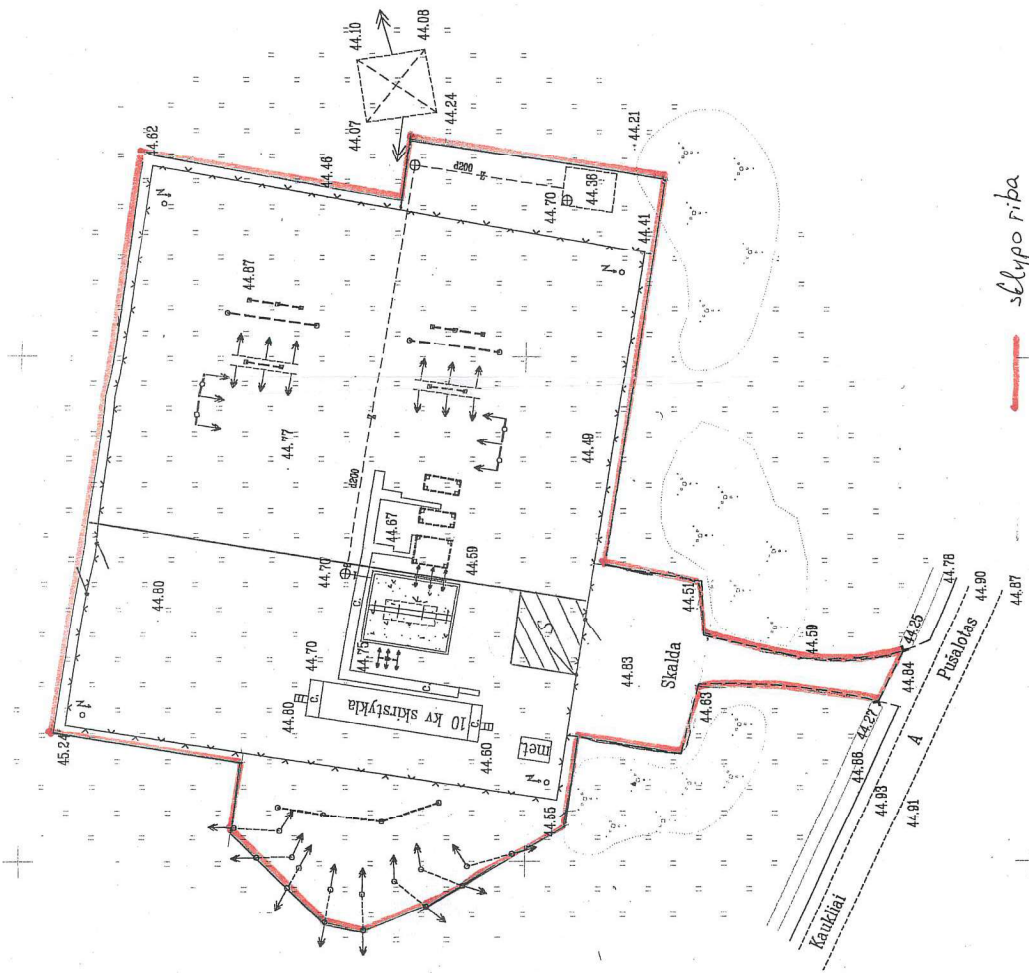


8198600.00
5146000.00

slipų riba
greitmybė - nepažinti
dėmesio žiūrėti

SUDERINTA: _____
2004 m. 09 mėn. 13 d.
F

Alydo Baikos įmonė			
Licencija Nr.449 išduota 1997.03.17 galioja iki 2005.05.01			
Mastelis 1:500	Objektas: 110/10 kv „PUŠALOTAS“ topografinė		
lapas 1	lapų sk. 1	nuotrauka Pušaloto mstl., Pasvalio raj.	
Pareigos	V. pavardė	Parašas	Data
Inž. geodezininkas			2003.09.18

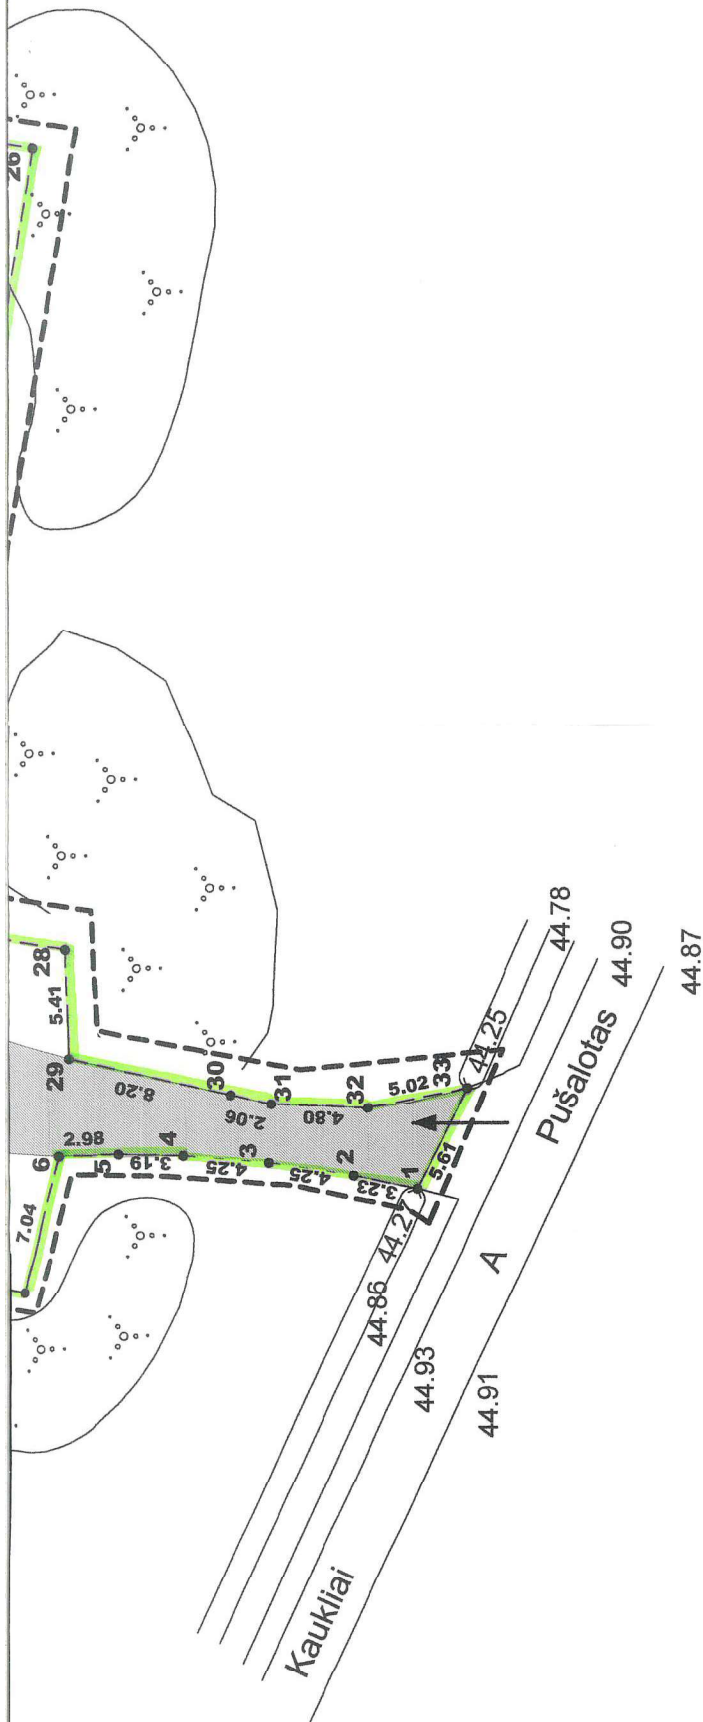

SUTARTINIAI ŽENKLAI

- Detailiojo plano galiojimo riba
- Servituto ribos
- Ivažiavimas-išvažiavimas
- Projektuojamų sklypų ribos

- 1-teritorijos naudojimo būdas (teritorijos inžinerinės in tinklams, objektams įrengti ir eksploatuoti)
- 2 - statinių aukštų skaičius
- 3 -užstatymo tankis
- 4 -užstatymo intensyvumas

1	2
3	4

Atestato Nr.	Boleslovo Gasijono (monė (kodas 6929675))	Žemės sklypo esančio Pušaloto vs., Pasvalio rajono savivaldybėje detalusis planas.
8653	PR. VAD.	ORGANIZATORIUS
	PR. AUT.	AB "Rytų skirstomųjų tinkle AB "Lietuvos energija" UAB
		PAGRINDINIS BRUŽINYS 1:250 AUGIŠTADYBĖS (TERITORIJOS PLANAS)
	45-04-DP	DP GP-2



[illegible][illegible]