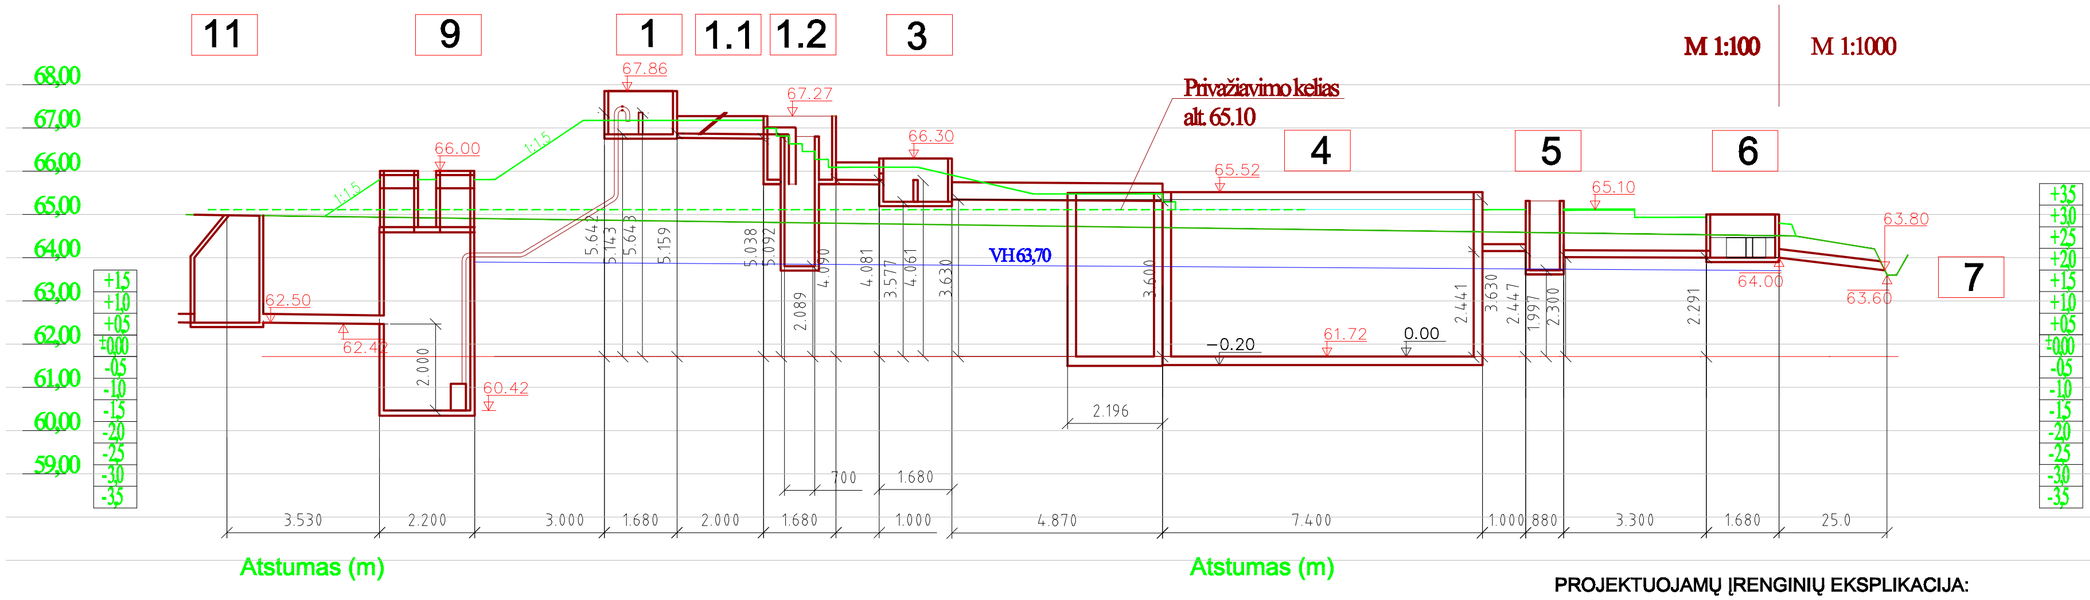

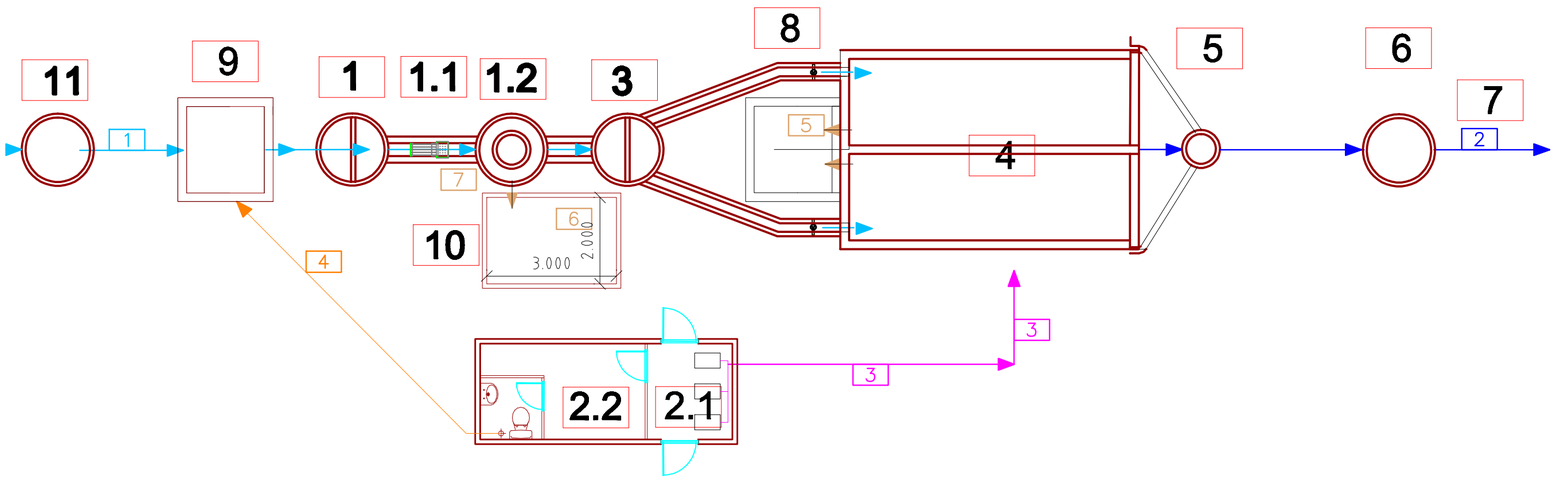

PROJEKTUOJAMŲ ĮRENGINIŲ EKSPLIKACIJA:

1 - Nuotekų priėmimo kamera
1.1 - Rankinės grotos
1.2 - Smėliagaudė
2.1 - Orapūtinė
2.2 - Sandėliukas
2.3 - wc su praustuvu
3 - Paskirstymo kamera
4 - Integruotas biologinis reaktorius dvi linijos su perspektyvine trečia linija.
5 - Mėginių ėmimo šulinys
6 - Debito matavimo įrenginys
7 - Išvalyto vandens išleistuvas
8 - Dumblo rezervuaras
9 - Siublinė
10 - Smėlio aikštelė
11 - Šulinys NŠ118

- 1 — **Nevalytos nuotekos**
- 2 — **Išvalytos nuotekos**
- 3 — **Oro tiekimo vamzdynas**
- 4 — **Nuotekos iš administracinio pastato**
- 5 — **Perteklinis dumblas**
- 6 — **Atsiurbiamas susikaupęs smėlis**
- 7 — **Grąžinamas drenažu perteklinis vanduo**

- Esamas žemės paviršius
- Projektuojamas žemės paviršius
- VH63,70 — Gruntinio vandens lygis

Atestato Nr. 0007	ŠIAULIŲ HIDROPROJEKTAS Aušros a. 29a, Šiauliai Tel.(8-41)523603 Ateet.Nr. 0007 galioja 2012-07-13				Nuotekų valymo įrenginių projektavimas ir statyba Bugeniuose (Mažeikių raj.)	
7908	PV	V.Rimkevičienė		2011.11	Valymo įrenginių planas ir vertikalus pjūvis	Laida 0
19312	PDV	E.Vitkauskas		2011.11		
DP	Statytojas: UAB "Mažeikių vandenys" Skuodo g. 24, LT-89100 Mažeikiai				ES-SPB-01-01-DP-0002	Lapas 1 / Lapų 1