


Siūlomi NVĮ rekonstrukcijos ir
techniniai sprendiniai
(pakeitimai) - raudona spalva

EKSPLIKACIJA

- ① Projektuojamas technologinis pastatas
② Projektuojamas biologinio valymo įrenginys (1 linija)
③ Projektuojamas biologinio valymo įrenginys (2 linija)
④ Projektuojama valytų nuotekų surinkimo, debitomačio įrengimo talpa
⑤ Projektuojamas perteklinio dumblo ir išplūdų surinkimo šulins
⑥ Projektuojamas perteklinio dumblo tankintuvas
⑦ Projektuojamas perteklinio dumblo išsiurbimo antgalis
⑧-⑫ Projektuojamas kontrolinis šulins/kinetė
⑬ Projektuojamas valytų nuotekų išleistuvas
⑭ Projektuojama slėginės nuotekų linijos pasijungimo vieta

SUTARTINIAI ŽYMĖJIMAI

- FS Esama slėginė buitinių nuotekų linija
FS1 Projektuojama slėginė buitinių nuotekų linija
F1 Projektuojama savitakinė buitinių nuotekų linija
F15 Projektuojama valytų nuotekų linija
F23 Projektuojama perteklinio dumblo linija
F24 Projektuojama išplūdų linija
F25 Projektuojama dumblo sunkos linija
F4 Projektuojama avarinio apvedimo linija
Projektuojama oro tiekimo linija
Sklypo riba
Projektuojama tvora
Projektuojama mėginių paėmimo vieta
Projektuojami smėlio ir nešmenų konteineriai
NATURA 2000 tinklo paukščių apsaugai svarbios teritorijos riba
Kelio apsaugos zona
Vandentiekio ir fekalinės kanalizacijos tinklų ir įrenginių apsaugos zona
Požeminio ryšio kabelio apsaugos zona
Paviršinio vandens telkinio apsaugos zona
Paviršinio vandens telkinio pakrantės apsaugos juosta
Projektuojama betono trinkelų danga
Projektuojama žvyro skaldos danga

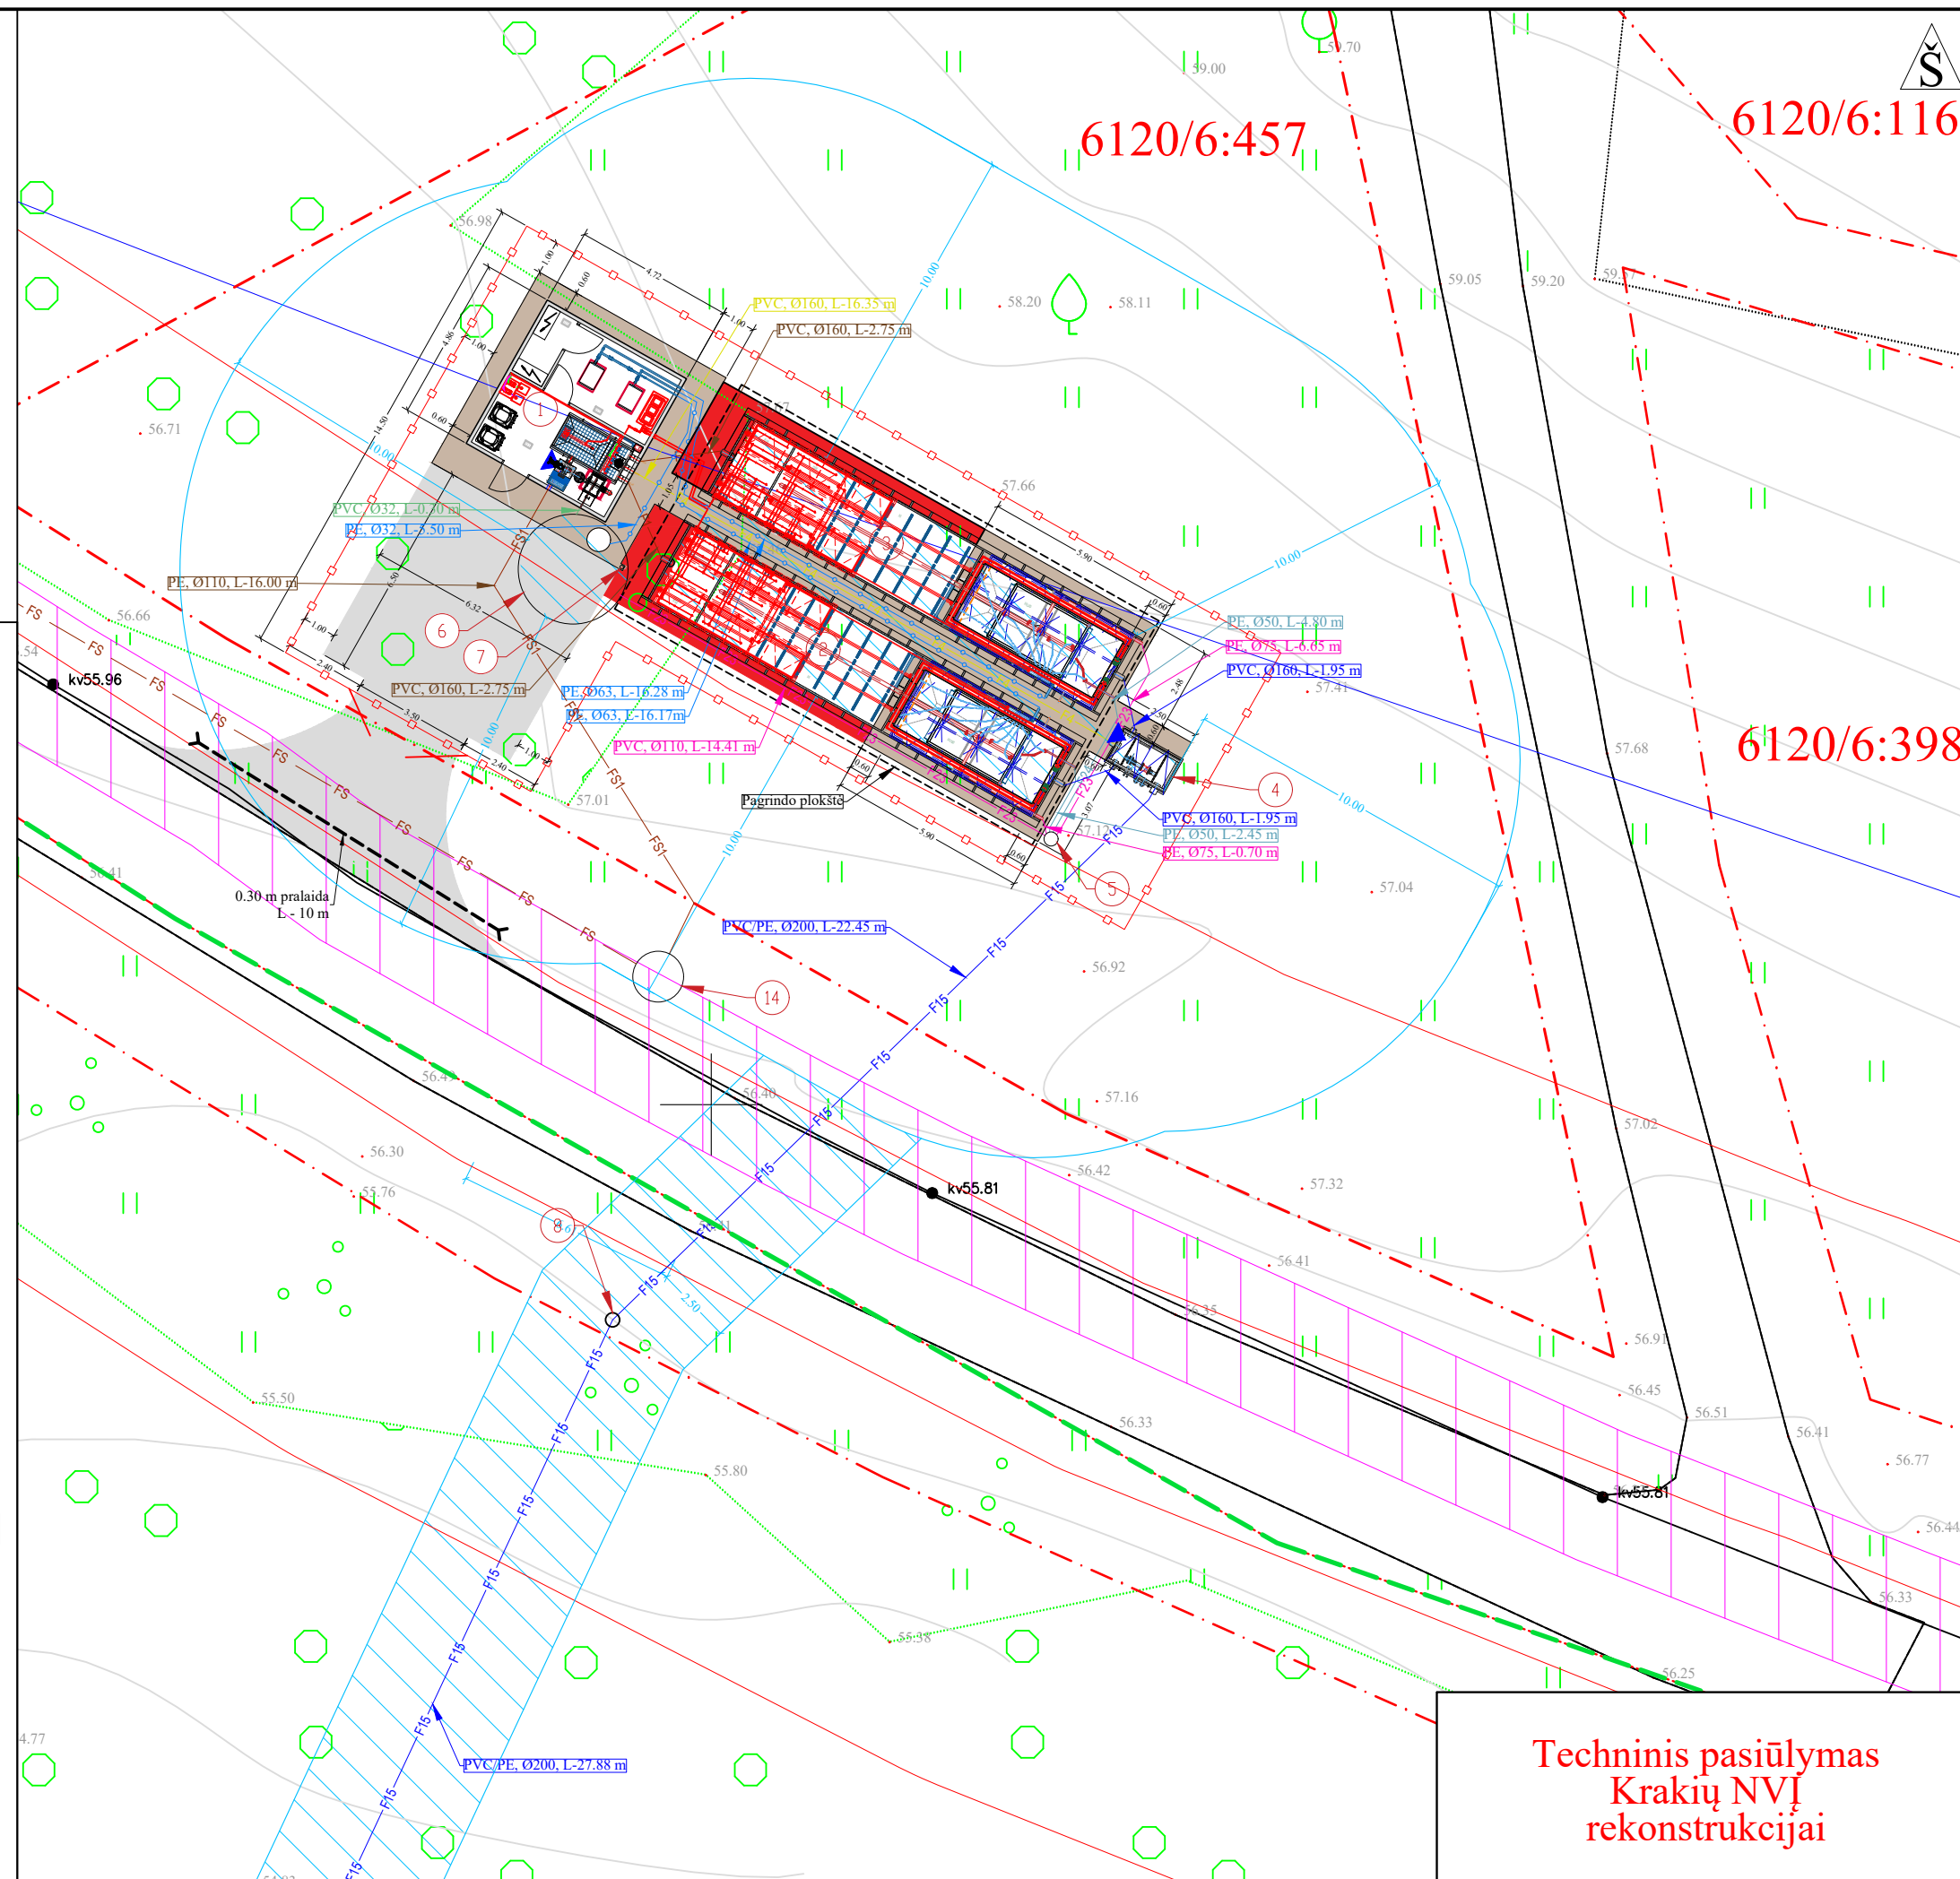

Techninis pasiūlymas
Krakių NVĮ
rekonstrukcijai