


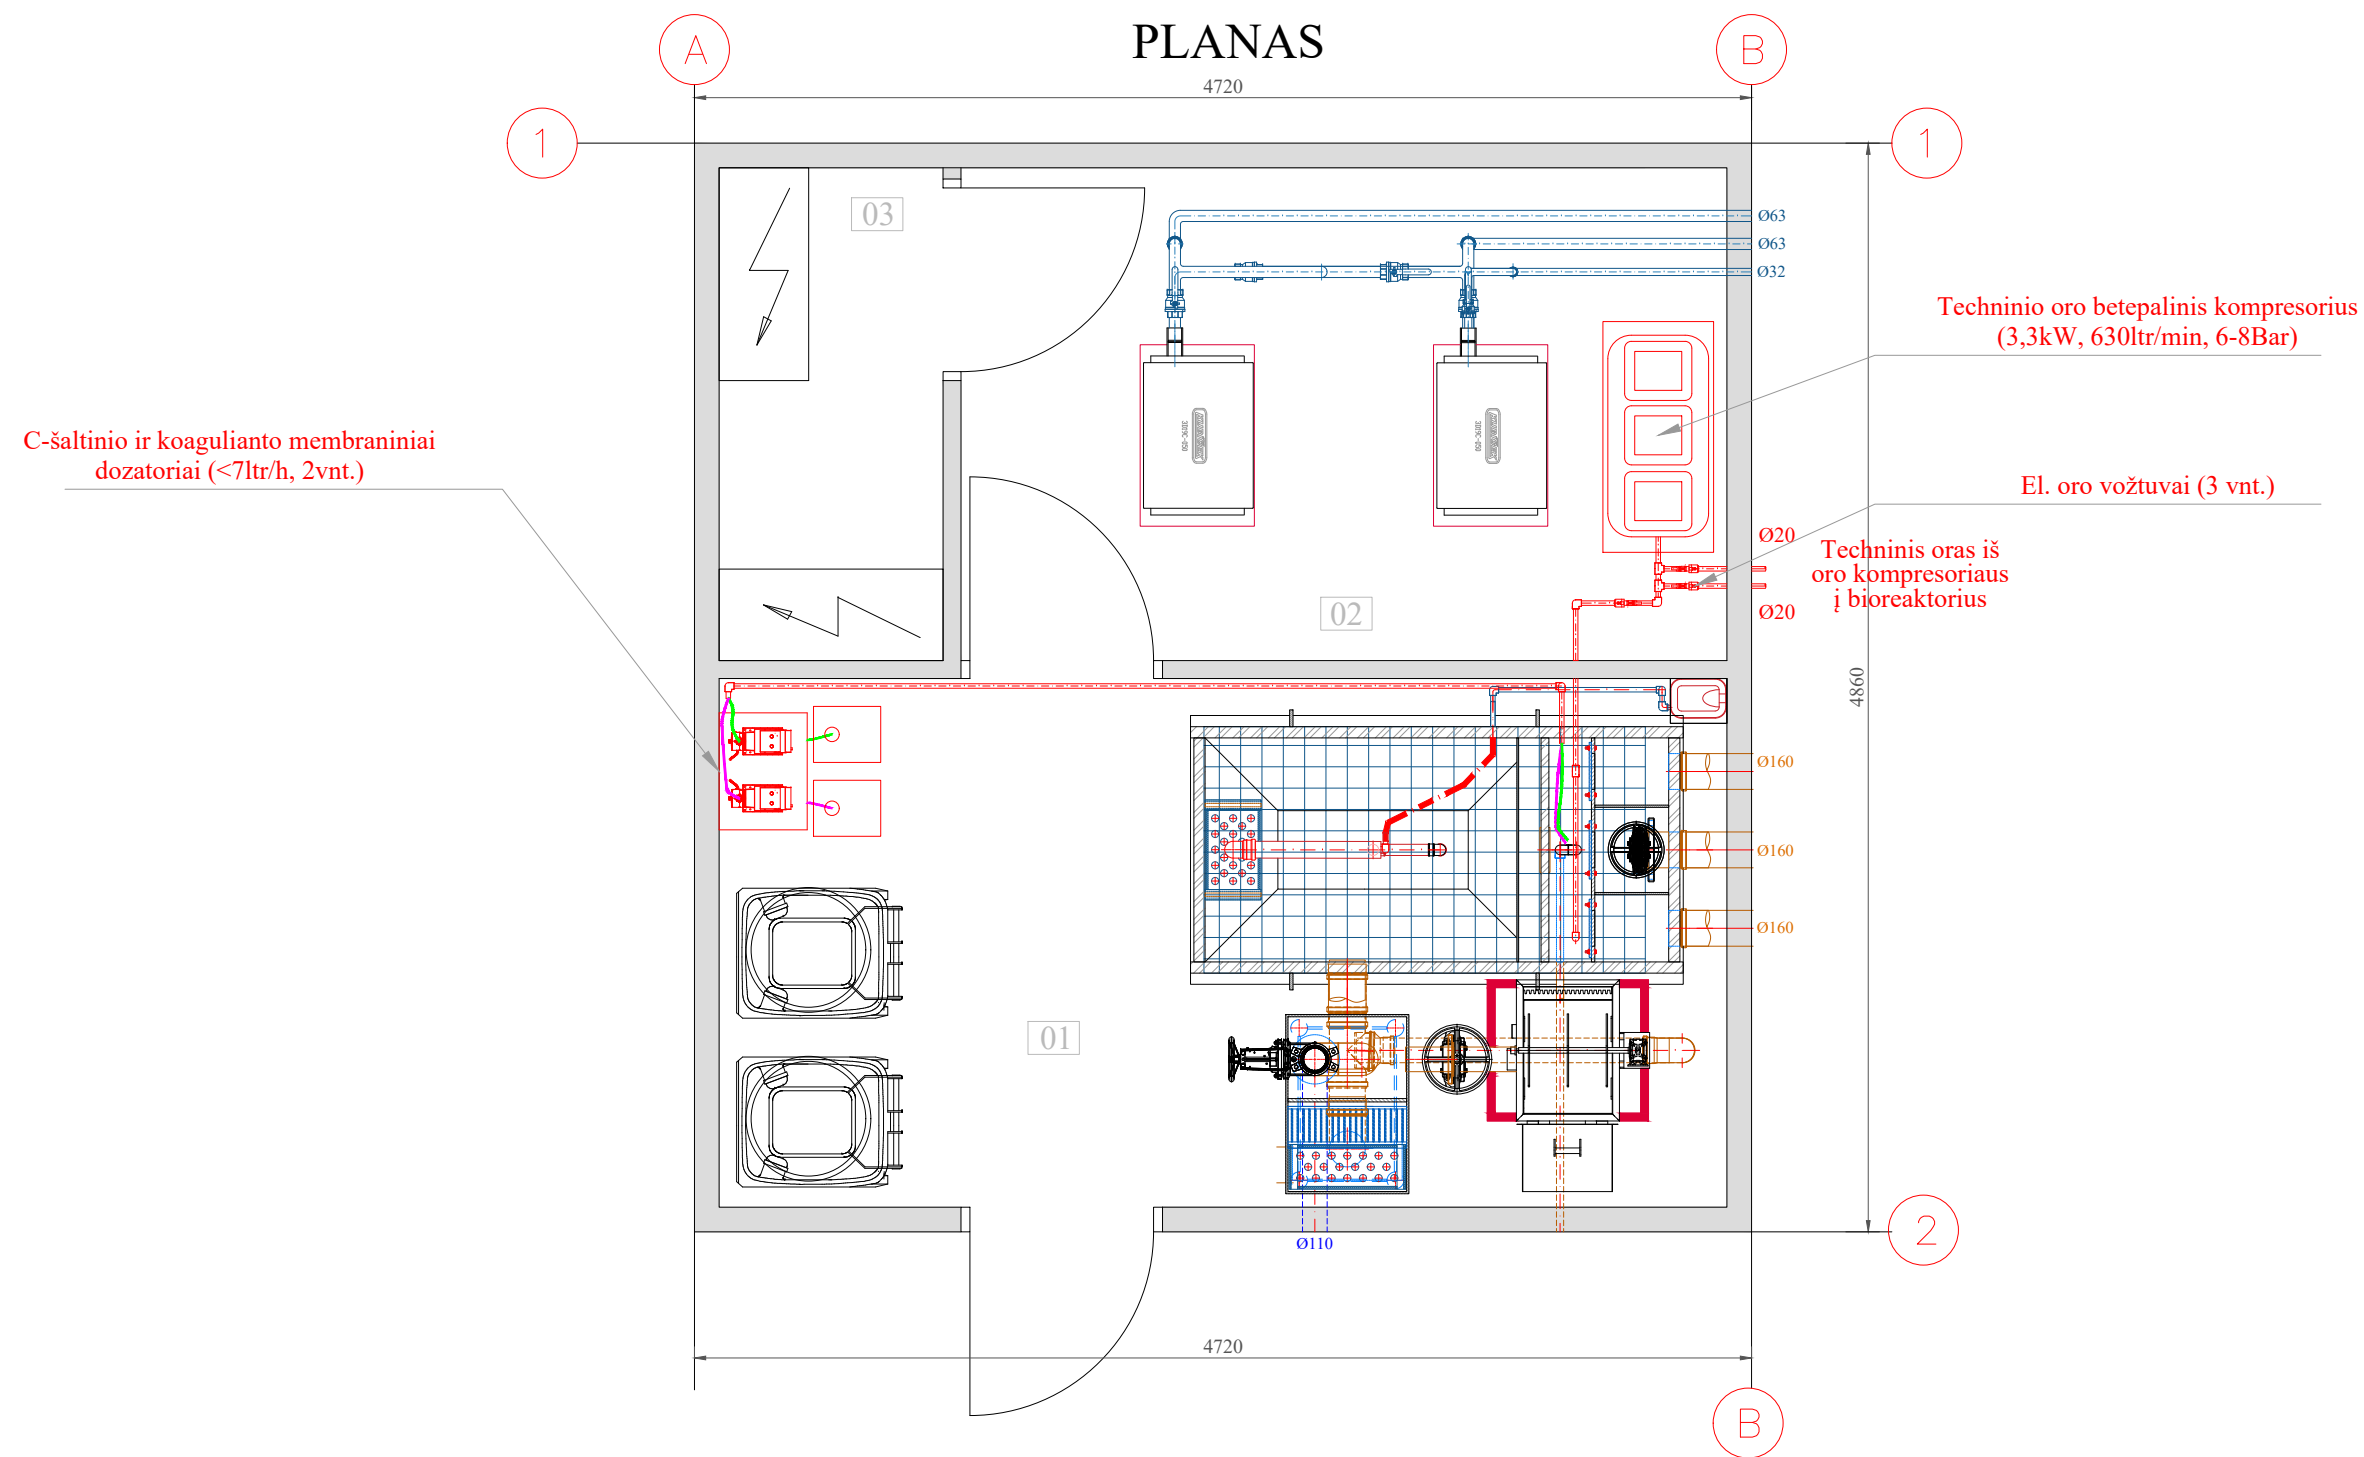

PATALPŲ EKSPLIKACIJA:

	Patalpa	Plotas, m²
01	Mechaninio valymo įrangos patalpa	10,62
02	Orapūčių patalpa	7,52
03	Elektros įvado ir automatikos valdymo skydinės patalpa	2,20
Bendras plotas:		20,34

Techninis pasiūlymas
Krakių NVĮ
rekonstrukcijai