


SUTARTINIAI ŽYMĖJIMAI:

PROJEKTUOJAMI GRANITINIAI GATVĖS BORDIŪRAI	PROJEKTUOJAMA DANGA IŠ NESURISŲJŲ MINERALINIŲ MEDŽIAGŲ MIŠINIO
ESAMŲ GRANITINIŲ GATVĖS BORDIŪRŲ PERKLOJIMAS	PROJEKTUOJAMA AŽŪRINIŲ PLYTELIŲ DANGA
PROJEKTUOJAMI ĮGILINTAS BETONINIAI GATVĖS BORDIŪRAI	PROJEKTUOJAMA BETONINIŲ PLYTELIŲ DANGA, SUVEDIMAS
PROJEKTUOJAMI BETONINIAI GATVĖS BORDIŪRAI	PROJEKTUOJAMA BETONINIŲ TRINKELIŲ DANGA (PERKLOJIMAS), SUVEDIMAS
PROJEKTUOJAMI BETONINIAI VEJOS BORDIŪRAI	PROJEKTUOJAMA BETONO TRINKELIŲ DANGA (ĮVAŽA)
KADASTRINIAIS MATAVIM AIS SUFORMUOTŲ ŽEMĖS SKLYPŲ RIBOS	PROJEKTUOJAMA BETONO TRINKELIŲ DANGA
PROJEKTUOJAMA ASFALTO DANGA DK3	REMONTUOJAMA ESAMA BETONO DANGA
PROJEKTUOJAMA ASFALTO DANGA DK10	TERITORIJOS UŽSĖJIMAS VEJA
PROJEKTUOJAMA ASFALTO DANGA DK0,3	PROJEKTUOJAMAS ASPALTO PAVIRŠIUS
PROJEKTUOJAMA ASFALTO DANGA DK0,3 (SUSTIPRINTAS ASFALTAS)	PROJEKTUOJAMAS VEDAMASIS PAVIRŠIUS
PROJEKTUOJAMA VIRŠUTINĖ ASFALTO DANGA SMA 11 S	PROJEKTUOJAMAS GRANITINIS GATVĖS BORDIŪRAS (100.30.30)
PROJEKTUOJAMA GRANITINIŲ TRINKELIŲ DANGA	


B	2025-07	Sprendinių koregavimas statybos metu pagal pateiktus Uždavimų nurodymus 2024-09-23 raštu Nr. 43-21174 „Dėl Brazdžio g. ir 9-ojo forto g. projektinių sprendinių koregavimo“ ir su tuo susiję darbai	
A	2024-12	Statybos darbų metu pateikti Uždavimų nurodymai, atlikti neesminiai patikslinimai pagal faktiškai atliktus darbus.	
0	2024	Statybai	
Laida	Išleidimo data	Laidos statuso keitimo priežastis (jei taikoma)	
KVAL. PATV. DOK.NR.	TILTAI Atelies pl. 46, LT-52502 Kaunas Tel.: +370 37 473 935, Faks: +370 37 473 787 El. paštas: kaunotiltai@kaunotiltai.lt	Statinio projekto pavadinimas B. Brazdžio g. (nuo A. Šapokos g. iki Vijūky g.) ir Vijūky g. (nuo B. Brazdžio g. iki 9-ojo Forto g.) Kauno m. rekonstravimo projektas Statinio numeris ir pavadinimas Kauno miesto B. Brazdžio g. (nuo A. Šapokos g. iki Vijūky g.) ir Vijūky g. (nuo B. Brazdžio g. iki 9-ojo Forto g.)	
32613	SPV	Rita Nagelienė	
36320	SPDV	Marius Damaševičius	
It	Kauno miesto savivaldybė Laisvės al. 96, LT-44251 Kaunas	2405-263-R-DP-SMG-B-01	Dokumento pavadinimas Dangų ir eismo organizavimo planas M 1:500 Dokumento žymuo LAPAS LAPŲ 1 3

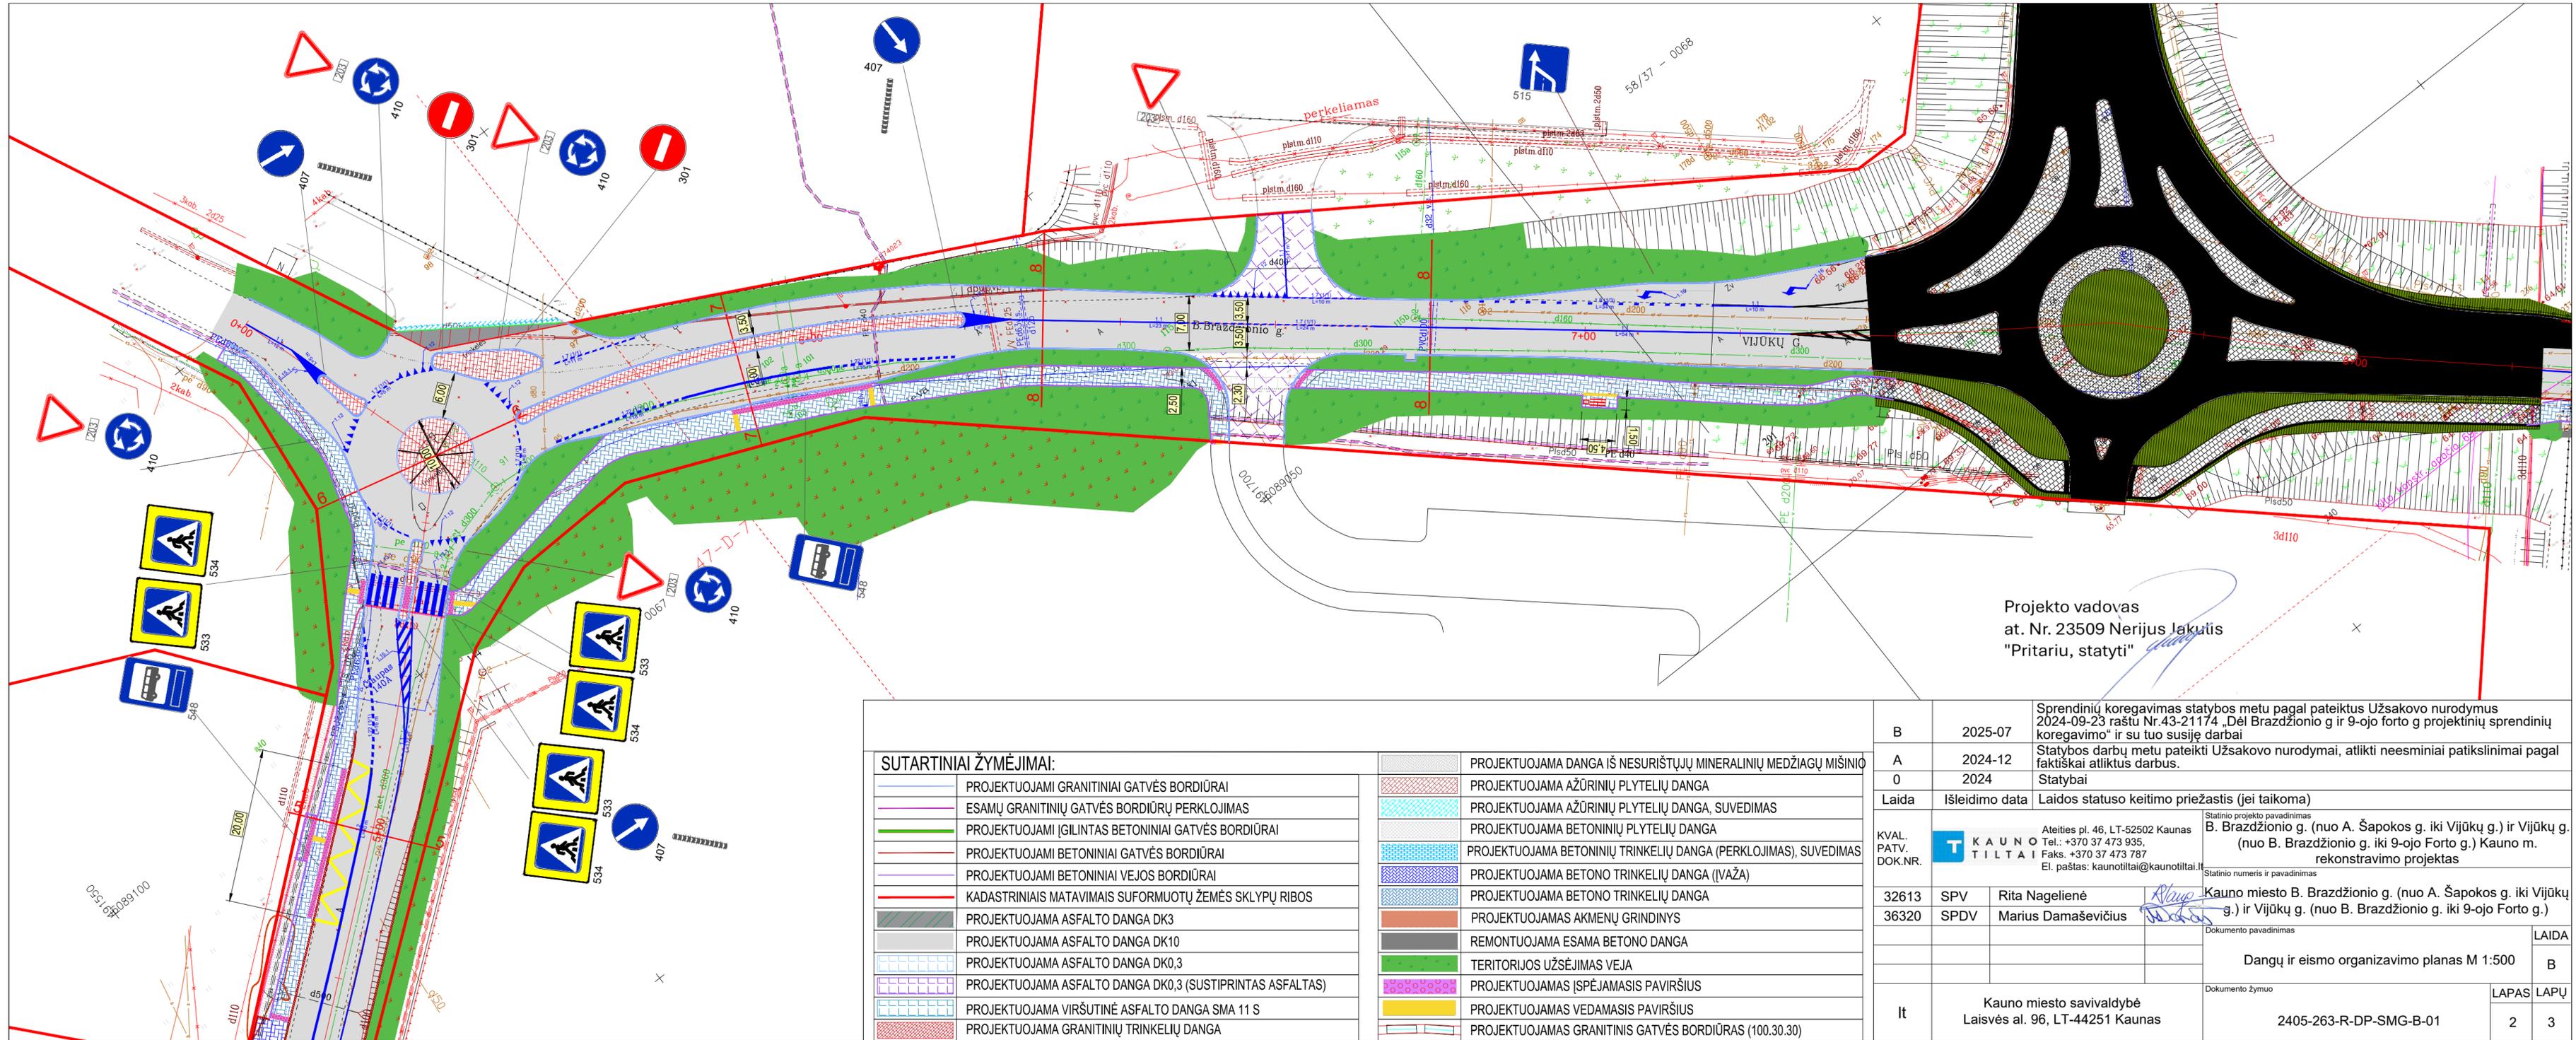

Projekto vadovas
at. Nr. 23509 Nerijus Jakutis
"Pritariu, statyti"

SUTARTINIAI ŽYMĖJIMAI:		PROJEKTUOJAMA DANGA IŠ NESURIŠTŲJŲ MINERALINIŲ MEDŽIAGŲ MIŠINIO	
	PROJEKTUOJAMI GRANITINIAI GATVĖS BORDIŪRAI		PROJEKTUOJAMA AŽŪRINIŲ PLYTELIŲ DANGA
	ESAMŲ GRANITINIŲ GATVĖS BORDIŪRŲ PERKLOJIMAS		PROJEKTUOJAMA AŽŪRINIŲ PLYTELIŲ DANGA, SUVEDIMAS
	PROJEKTUOJAMI ĮGILINTAS BETONINIAI GATVĖS BORDIŪRAI		PROJEKTUOJAMA BETONINIŲ PLYTELIŲ DANGA
	PROJEKTUOJAMI BETONINIAI GATVĖS BORDIŪRAI		PROJEKTUOJAMA BETONINIŲ TRINKELIŲ DANGA (PERKLOJIMAS), SUVEDIMAS
	PROJEKTUOJAMI BETONINIAI VEJOS BORDIŪRAI		PROJEKTUOJAMA BETONO TRINKELIŲ DANGA (IVAŽA)
	KADASTRINIAIS MATAVIMAMS SUFORMUOTŲ ŽEMĖS SKLYPŲ RIBOS		PROJEKTUOJAMA BETONO TRINKELIŲ DANGA
	PROJEKTUOJAMA ASFALTO DANGA DK3		PROJEKTUOJAMAS AKMENŲ GRINDINYS
	PROJEKTUOJAMA ASFALTO DANGA DK10		REMONTUOJAMA ESAMA BETONO DANGA
	PROJEKTUOJAMA ASFALTO DANGA DK0,3		TERITORIJOS UŽSĖJIMAS VEJA
	PROJEKTUOJAMA ASFALTO DANGA DK0,3 (SUSTIPRINTAS ASFALTAS)		PROJEKTUOJAMAS ĮSPĖJAMASIS PAVIRŠIUS
	PROJEKTUOJAMA VIRŠUTINĖ ASFALTO DANGA SMA 11 S		PROJEKTUOJAMAS VEDAMASIS PAVIRŠIUS
	PROJEKTUOJAMA GRANITINIŲ TRINKELIŲ DANGA		PROJEKTUOJAMAS GRANITINIS GATVĖS BORDIŪRAS (100.30.30)

B	2025-07	Sprendinių koregavimas statybos metu pagal pateiktus Užsakovo nurodymus 2024-09-23 raštu Nr.43-21174 „Dėl Brazdžionio g ir 9-ojo forto g projektinių sprendinių koregavimo“ ir su tuo susiję darbai	
A	2024-12	Statybos darbų metu pateikti Užsakovo nurodymai, atlikti neesminiai patikslinimai pagal faktiškai atliktus darbus.	
0	2024	Statybai	
Laida	Išleidimo data	Laidos statuso keitimo priežastis (jei taikoma)	
KVAL. PATV. DOK.NR.		Ateities pl. 46, LT-52502 Kaunas Tel.: +370 37 473 935, Faks. +370 37 473 787 El. paštas: kaunotiltai@kaunotiltai.lt	
32613	SPV	Rita Nagelienė	Statinio projekto pavadinimas B. Brazdžionio g. (nuo A. Šapokos g. iki Vijūku g.) ir Vijūku g. (nuo B. Brazdžionio g. iki 9-ojo Forto g.) Kauno m. rekonstravimo projektas
36320	SPDV	Marius Damaševičius	Statinio numeris ir pavadinimas Kauno miesto B. Brazdžionio g. (nuo A. Šapokos g. iki Vijūku g.) ir Vijūku g. (nuo B. Brazdžionio g. iki 9-ojo Forto g.)
			Dokumento pavadinimas Dangų ir eismo organizavimo planas M 1:500
It		Kauno miesto savivaldybė Laisvės al. 96, LT-44251 Kaunas	Dokumento žymuo 2405-263-R-DP-SMG-B-01
			LAPAS LAPŲ 2 3

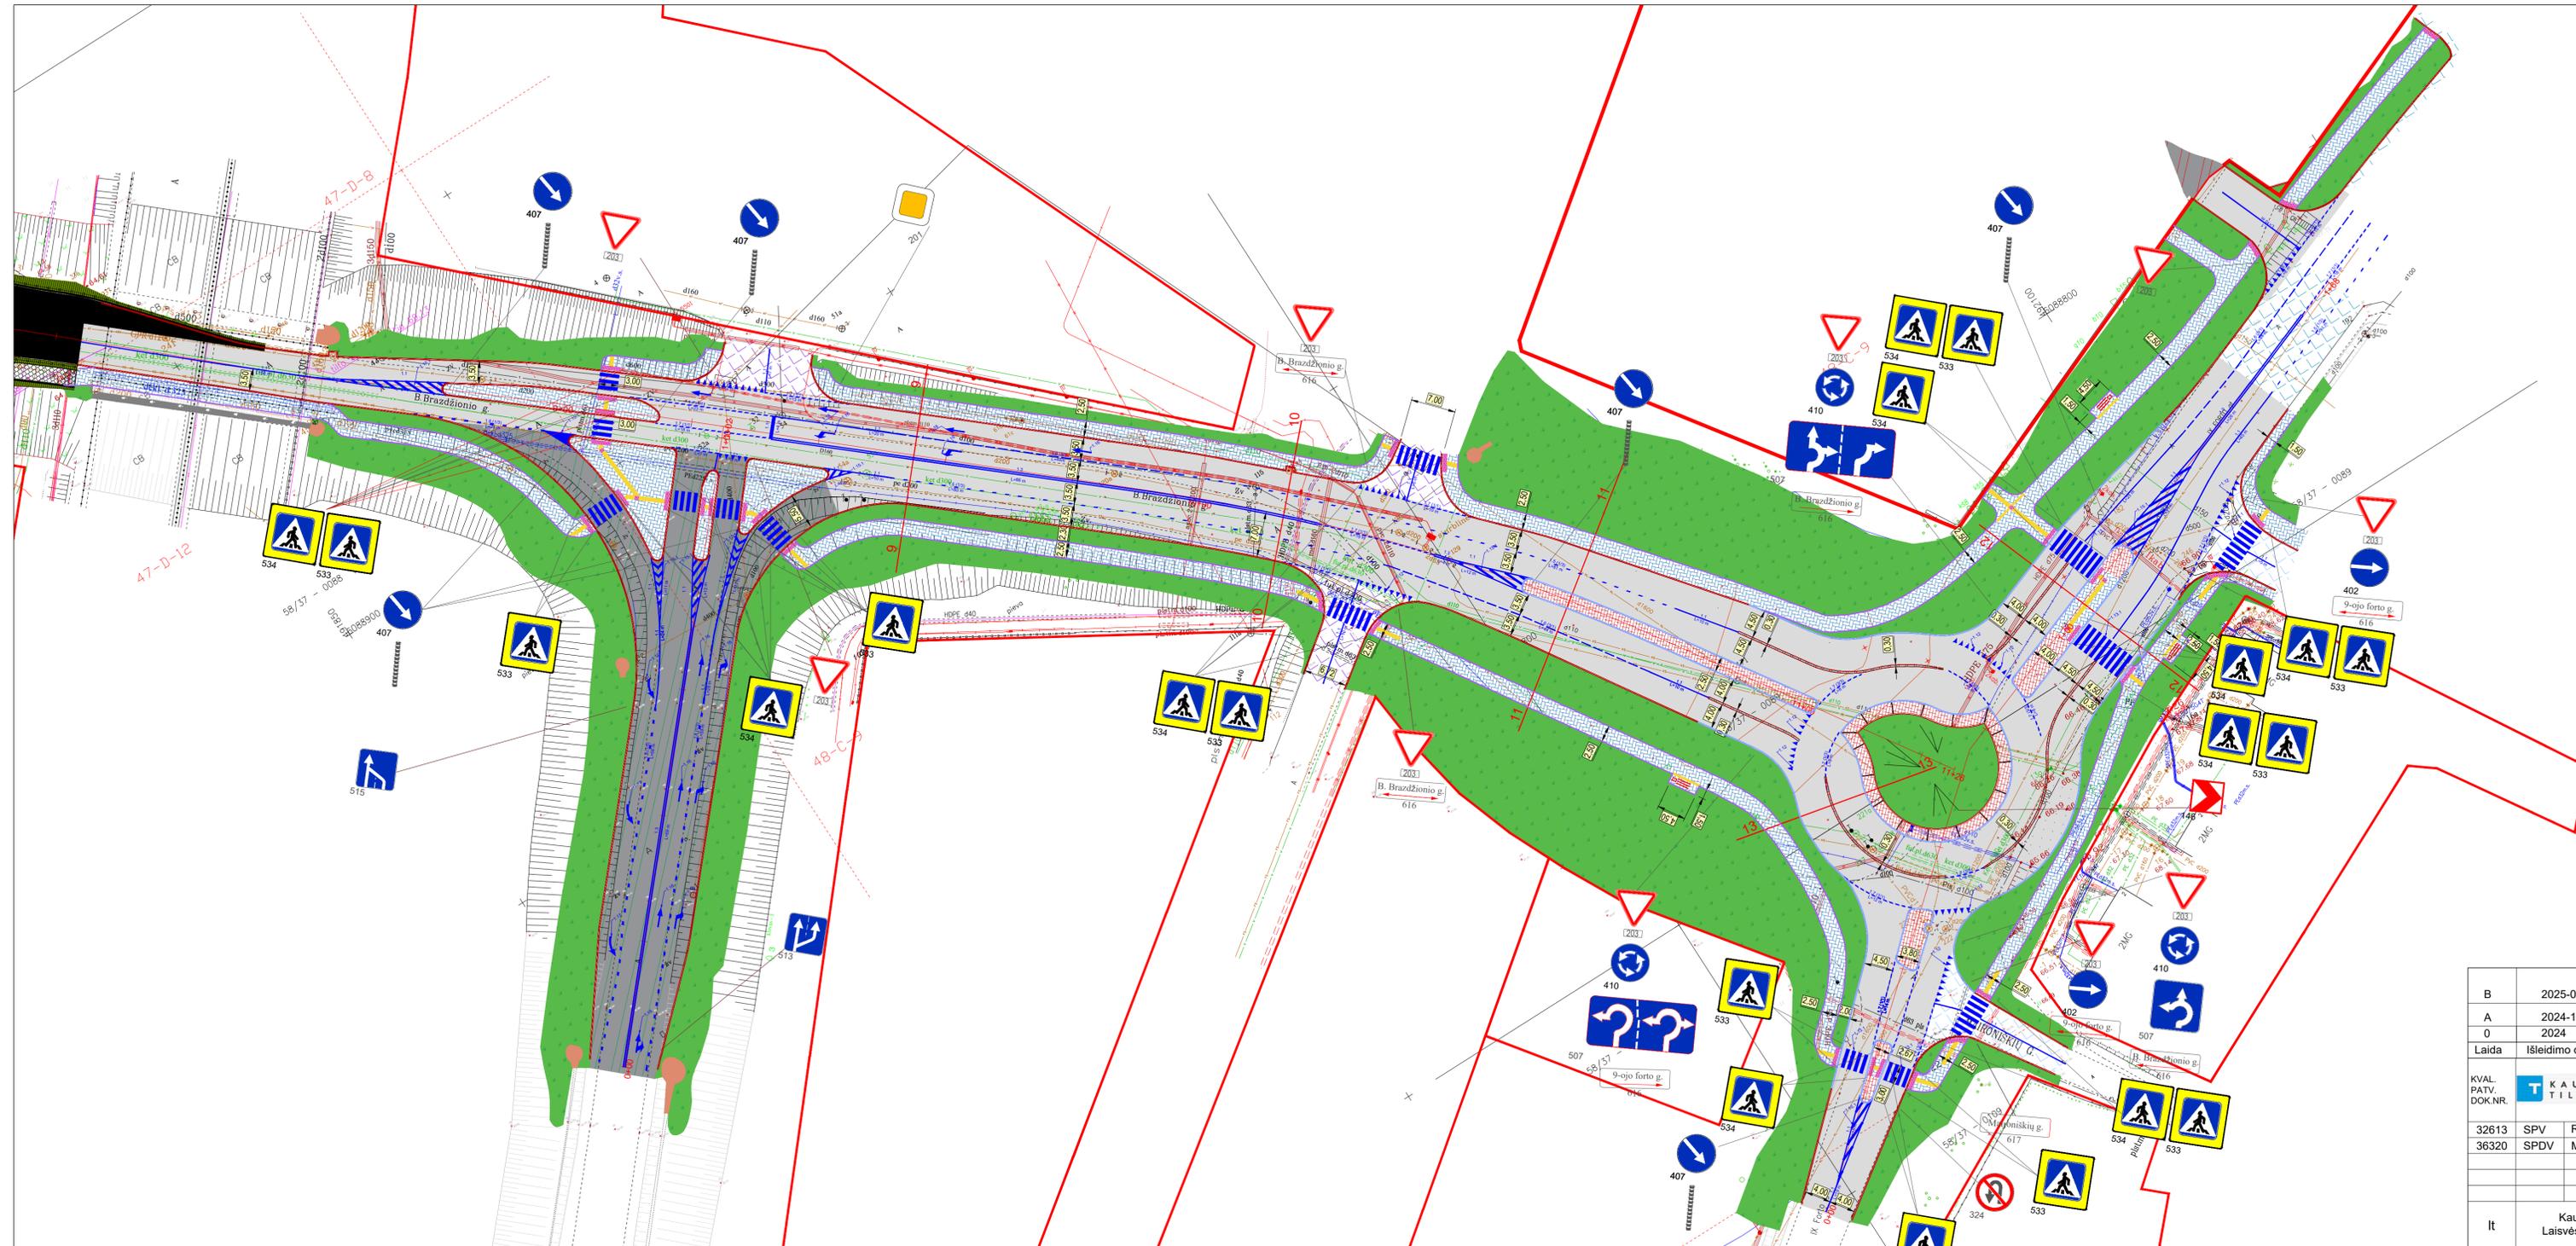

SUTARTINIAI ŽYMĖJIMAI:

[Red line]	PROJEKTUOJAMI GRANITINIAI GATVĖS BORDIŪRAI
[Green line]	ESAMŲ GRANITINIŲ GATVĖS BORDIŪRŲ PERKLOJIMAS
[Blue line]	PROJEKTUOJAMI ĮGILINTAS BETONINIAI GATVĖS BORDIŪRAI
[Red line]	PROJEKTUOJAMI BETONINIAI GATVĖS BORDIŪRAI
[Red line]	PROJEKTUOJAMI BETONINIAI VEJOS BORDIŪRAI
[Red line]	KADASTRINIAIS MATAVIMAIS SUFORMUOTŲ ŽEMĖS SKLYPŲ RIBOS
[Grey hatched]	PROJEKTUOJAMA ASFALTO DANGA DK3
[Grey hatched]	PROJEKTUOJAMA ASFALTO DANGA DK10
[Blue hatched]	PROJEKTUOJAMA ASFALTO DANGA DK0.3
[Blue hatched]	PROJEKTUOJAMA ASFALTO DANGA DK0.3 (SUSTIPRINTAS ASFALTAS)
[Blue hatched]	PROJEKTUOJAMA VIRŠUTINĖ ASFALTO DANGA SMA 11 S
[Red hatched]	PROJEKTUOJAMA GRANITINIŲ TRINKELIŲ DANGA
[Red hatched]	PROJEKTUOJAMA DANGA IŠ NESURISŲTŲJŲ MINERALINIŲ MEDŽIAGŲ MIŠINIO
[Red hatched]	PROJEKTUOJAMA AŽŪRINIŲ PLYTELIŲ DANGA
[Blue hatched]	PROJEKTUOJAMA AŽŪRINIŲ PLYTELIŲ DANGA, SUVEDIMAS
[Blue hatched]	PROJEKTUOJAMA BETONINIŲ PLYTELIŲ DANGA
[Blue hatched]	PROJEKTUOJAMA BETONINIŲ TRINKELIŲ DANGA (PERKLOJIMAS), SUVEDIMAS
[Blue hatched]	PROJEKTUOJAMA BETONO TRINKELIŲ DANGA (VAŽA)
[Blue hatched]	PROJEKTUOJAMA BETONO TRINKELIŲ DANGA
[Blue hatched]	PROJEKTUOJAMAS AKMENŲ GRINDINYS
[Grey hatched]	REMONTUOJAMA ESAMA BETONO DANGA
[Green area]	TERITORIJOS UŽSĖJIMAS VEJA
[Yellow area]	PROJEKTUOJAMAS ĮSPĖJAMASIS PAVIRŠIUS
[Yellow area]	PROJEKTUOJAMAS VEDAMASIS PAVIRŠIUS
[Red line]	PROJEKTUOJAMAS GRANITINIS GATVĖS BORDIŪRAS (100.30.30)

Projekto vadovas
at. Nr. 23509 Nerijus Jakušis
"Pritariu, statyti!"

B	2025-07	Sprendinių koregavimas statybos metu pagal pateiktus Užsakovo nurodymus 2024-09-23 raštu Nr. 43-21174 „Dėl Brazdžionio g. ir 9-ojo Forto g. projektnių sprendinių koregavimo“ ir su tuo susiję darbai
A	2024-12	Statybos darbų metu pateikti Užsakovo nurodymai, atlikti neesminiai patikslinimai pagal faktiškai atliktus darbus.
O	2024	Statybai
Laida	Išleidimo data	Laidos statuso keitimo priežastis (jei taikoma)
KVAL. PATV. DOK.NR.	Atelies pl. 46, LT-52502 Kaunas Tel.: +370 37 473 935, TILTAL Faks: +370 37 473 787 El. paštas: kaunotiltal@kaunotiltal.lt	Statybos projekto pavadinimas: B. Brazdžionio g. (nuo A. Šapokos g. iki Vijūkų g.) ir Vijūkų g. (nuo B. Brazdžionio g. iki 9-ojo Forto g.) Kauno m. rekonstravimo projektas
32613	SPV	Rita Nagelienė
36320	SPDV	Marius Damaševičius
It	Kauno miesto savivaldybė Laisvės al. 96, LT-44251 Kaunas	Kauno miesto B. Brazdžionio g. (nuo A. Šapokos g. iki Vijūkų g.) ir Vijūkų g. (nuo B. Brazdžionio g. iki 9-ojo Forto g.) Dokumento pavadinimas Dangų ir eismo organizavimo planas M 1:500
		2405-263-R-DP-SMG-B-01
		LAPAS LAPŲ
		3 3