

SUSITARIMAS

1. Susitarimo data		2. Susitarimo Nr.	3
3. Sutarties pavadinimas	Pirkimo sutartis Nr. CPO354496		
4. Sutarties data	2025-08-20	5. Sutarties Nr.	CPO354496/
6. Užsakovas	Jonavos Raimundo Samulevičiaus progimnazija, kodas 190303343, adresas: Chemikų g. 140, LT-55217 Jonava, atstovaujama direktoriaus Artūro Jagelavičiaus		
7. Rangovas	UAB „Statybų vizija“, kodas 135991451, adresas Raudondvario pl. 78, LT-47182 Kaunas, atstovaujama direktoriaus Sigitos Kazlauskos		
8. Susitarimo pagrindas:	Vadovaujantis viešųjų pirkimų įstatymo 89 straipsnio 2 dalimi ir Sutarties 5.6.4 ir 5.7.1 p. (Papildomi / atsisakomi darbai dėl Užsakovo dokumentų pakeitimų ar klaidų), taip pat 24 sk. (Sutarties pakeitimai) – Šalys sudaro šį susitarimą (toliau – Susitarimas):		
9. Susitarimo turinys:	1) Šalys susitaria: 2) Siekiant tinkamai vykdyti Sutartį ir atsižvelgiant į faktines aplinkybes objekte, būtina atlikti papildomus darbus – įrengti kopėčias stogo peraukštėjimui nuo 2-o pastato stogo į 3-io aukšto stogo dalį (sutartyje nenumatyta, bet būtina pagal STR užtikrinti prieinamumą). (Taikomas 5.6 ir 5.7 sutarties punktas – papildomi darbai dėl dokumentų pakeitimų/klaidų). 3) Rangovas įsipareigoja atlikti papildomus, sutartyje nenumatytus darbus pagal pridedamą papildomų darbų lokalinę sąmatą, kurių vertė SMD – 1 099,15 Eur, PVM 21 % - 230,82 Eur, Viso su PVM 1 329,97 Eur. Kainodara taikoma Sutarties 14.6 p. nustatyta tvarka. 4) Šis Susitarimas yra neatskiriama Sutarties dalis ir įsigalioja nuo pasirašymo dienos. 5) Sutartis ir šis Susitarimas turi būti aiškinami, kaip papildantys ir paaiškinantys vienas kitą. 6) Sutarties Nr. CPO354496 ir jos priedų nuostatos, kurios nebuvo keistos Susitarimu, lieka galioti nepakitusios. 7) Šis susitarimas pasirašytas kvalifikuotais elektroniniais parašais ir įsigalioja nuo abiejų šalių pasirašymo dienos.		
10. Sutarties kaina po Susitarimo	Šalys susitarė pakeisti statybos rangos Sutarties specialiųjų sąlygų 15.1 punktą sutarties kaina 1 898 608,92 Eur su PVM ir ir 15.2 punktą pradinės Sutarties vertė- 1 569 098,28 Eur be PVM Viso pakeitimai sudaro 0,07% nuo pradinės sutarties vertės.		
11. Darbų terminai po Susitarimo	Terminai išlieka tie patys		
12. Susitarimo priedai:	Priedas Nr.1_Lokalinė sąmata Nr. PD-03_Papildomi darbai. Kopėčios stogo peraukštėjimui nuo 2-o pastato stogo į 3-io aukšto stogo dalį, 1 lapas; Priedas Nr.2_Susirinkimo objekte protokolas Nr.12 (2025-11-19) su aktuali 15 protok. klausimu, 11 lapų; Priedas Nr.3_brėžinys. Kopėčios perlipimui į skirtingą aukštį (H=3.5 m), 1 lapas.		

Šalių atstovų parašai

Jonavos Raimundo Samulevičiaus progimnazija Juridinio asmens kodas: 190303343 Adresas: Chemikų g. 140, LT-55217 Jonava A.s.: LT024010043900040061 Bankas Tel. +370 349 65074 El. paštas: rsamulevicius.jonava@gmail.com _____ Direktorius Artūras Jagelavičius	UAB „Statybų vizija“ Juridinio asmens kodas: 135991451 Adresas: Raudondvario pl. 78, LT-47182 Kaunas A.s: LT75 7300 0100 9660 3625 AB „Swedbank“ Tel. +370 37 260431 El. paštas: info@statybuvizija.lt _____ Direktorius Sigitas Kazlauskas
---	---

Lokalinė sąmata Nr. PD-03

Sudaryta 2025 m. spalio mėn. kainomis

Iš viso: **1329,97 EUR**



UAB „STATYBŲ VIZIJA“

Eil. Nr.	Darbo kodas	Darbu ir išlaidų aprašymai	Mato vnt	Kiekis	Kaina	Suma	Darbas	Medžiagos	Mechanizmai
----------	-------------	----------------------------	----------	--------	-------	------	--------	-----------	-------------

Skyrius 1. Kopėčios stogo peraukštėjimui nuo 2-o pastato stogo į 3-io aukšto stogo dalį

1	N39-16	Kopėčių konstrukcijų montavimas	t	0,11	310,945	34,20	20,26		13,94
2	PRN39-16	Pagrindiniai resursai: Varžtai, Plieninės konstrukcijos	prvnt	0,11	3516,856	386,85		386,85	
3	N13-146-1	Įvairių metalinių paviršių valymas mechaniniais įrankiais	10m2	2,2	27,333	60,13	57,42		2,71
4	N15-172-1	Metalinių sijų, kolonų ir panašių paviršių labai geras dažymas (glaistant, šlifuojant ir gruntuojant)	100 m2	0,22	1598,401	351,65	293,36	58,29	
Iš viso už skyrių 1. Kopėčios stogo peraukštėjimui nuo 2-o pastato stogo į 3-io aukšto stogo dalį						832,84	371,04	445,15	16,65

Iš viso						832,84	371,04	445,15	16,65
Pagalbinų medžiagų vertė						13,35		3%	
Papildomų mechanizmų vertė						0,50			3%
Papildomas darbo uždarbis						29,68	8%		
Iš viso						876,38	400,72	458,50	17,15
Soc. draudimas						7,17	1,79%		
Statinio statybos išlaidos						883,55	407,90	458,50	17,15
Statybvietės išlaidos						79,52	9%	9%	9%
Iš viso tiesioginės išlaidos						963,07	444,61	499,76	18,70
Pridėtinės išlaidos						83,75	20,9%		
Pelnas						52,34	5%	5%	5%
Iš viso su netiesioginėmis išlaidomis įrengimais						1099,15	554,77	524,75	19,63
Bendra vertė be PVM						1099,15	554,77	524,75	19,63
PVM						230,82	21%	21%	21%
Bendra vertė su PVM						1329,97	671,27	634,95	23,75

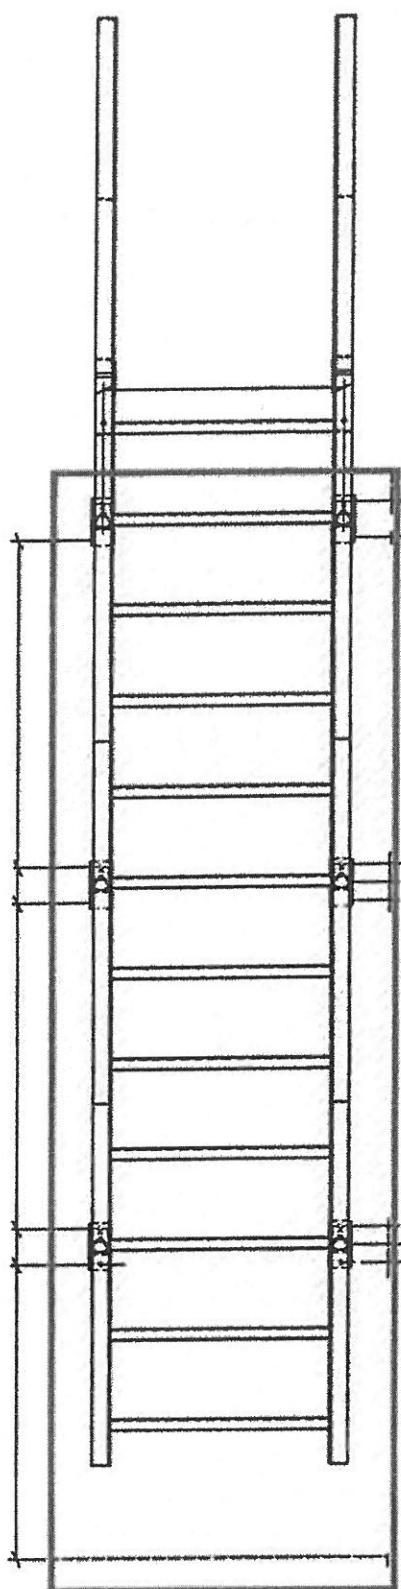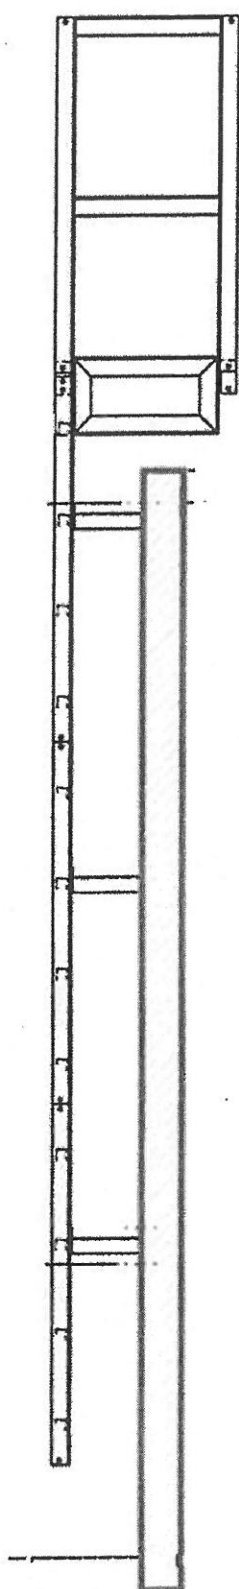

KOPĒČIOS PERLIPIMUI | SKIRTINGĀ
AUKŠTĪ. H=3.5 m