


Pastabos

- Prieš pradėdant statybos darbus išsikviesti esamų komunikacijų atstovus trasų nužymėjimui ir patikslinti (nustatyti) šilumos tiekimo tinklus kertančių komunikacijų vietas bei gylius. Tais atvejais, kai esamų komunikacijų gylį neįmanoma nustatyti vizualinės apžiūros būdu ir savininkas neturi duomenų apie komunikacijas, atlikti kontrolinius jų atkasimus.
- Prieš statybos darbų pradžią gauti leidimą žemės kasimo darbams iš komunikacijos eksploatuojančių organizacijų jų apsaugos zonose.
- Žemės darbus vykdyti komunikacijų apsaugos zonoje galima tik dalyvaujant komunikacijas eksploatuojančių organizacijų atstovams. Užbaigus statybos darbus kitų tinklų apsaugos zonoje iš atitinkamų tų tinklų atstovų gauti pažymas.
- Išlaikyti minimalius leidžiamus atstumus iki dujotekio, klojant naujas komunikacijas.
- Šilumos tiekimo tinklų sankirtose su kitomis komunikacijomis vietose, po 2 m į abi puses, kasti rankiniu būdu.
- Statybos metu užtikrinti priėjimus prie pastatų.
- Išardomi/pažeisti statiniai, dangos, miesto infrastruktūros elementai, tvoros, esamos komunikacijos ir pan. baigus statybos darbus pilnai atstatoma rangovo sąskaita.
- Šilumos tiekimo tinklų apsaugos zona 5,0 m į abi puses nuo šilumos tiekimo tinklų.
- Pramoniniu būdu izoliuotų vamzdynų paklojimo matmenys pateikti JA1329-TP-ŠT.B-03 brėžinyje.
- Šilumos tiekimo tinklų sankirtose su elektros kabeliais, kabeliai dedami į apsauginius dėklus.
- Atlikęs statybos darbus, Rangovas, iš komunikacijas eksploatuojančių organizacijų atstovų privalo gauti pažymą dėl atliktų darbų įmonei priklausančių inžinerinių tinklų apsaugos zonose.
- Statybos darbai gatvės ribose vykdomi vadovaujantis STR 1.06.01:2016 „Statybos darbai. Statinio statybos priežiūra“, Lietuvos Respublikos Vyriausybės 2017-03-22 nutarimu Nr. 212 patvirtintu kelių priežiūros tvarkos aprašu, Lietuvos Respublikos saugaus eismo automobilių keliais įstatymu ir kitais susijusiais teisės aktais. Naujai įrengiamų dangų konstrukcija parenkama pagal Automobilių kelių standartizuotų dangų konstrukcijų projektavimo taisyklės KPT SDK 19. Išardytos gatvių dangos ir jų pagrindai įrengiami pagal esamą konstrukciją. Pažeistų dangų atstatymas gatvės ribose vykdomas pagal Vilniaus miesto savivaldybės administracijos direktoriaus 2021 m. kovo 25 d. įsakymu Nr.30-780/21 patvirtinto „Leidimų atlikti kasinėjimo darbus Vilniaus miesto savivaldybės viešojo naudojimo teritorijoje (gatvėse, vietinės reikšmės keliuose, aikštėse, žaliuosiuose plotuose), atitverti ją ar jos dalį arba apriboti eismą joje išdavimo tvarkos aprašas“ 1 priedo „Išardytos dangos sutvarkymas“ reikalavimus.
- Vykdomi kasimo darbai nekasti tranšėjų arčiau kaip 3 m nuo medžio kamieno, kurio diametras didesnis kaip 15 cm, arčiau kaip 2 m, kai kamieno diametras iki 15 cm, ir arčiau kaip 1,5 m nuo krūmų, skaičiuojant atstumą nuo kraštinio stiebo (pagal želdinių apsaugos, vykdam statybos darbus, taisyklės), taip pat 2 m atstumu nuo kamieno kasimo darbus vykdyti tik rankiniu būdu. Nepažeisti medžių kamienų ir lajų.
- Nesant galimybės laikytis šių reikalavimų, darbų vykdymo rangovui gauti Vilniaus miesto savivaldybės administracijos Miesto tvarkymo ir aplinkos apsaugos skyriaus specialisto atskirą pritarimą.
- Pažeisti želdiniai sklype Antaklanio g. 2, turi būti atstatomi lygiaverčiais (neprastesniais negu buvo prieš tai) želdiniais. Želdinių parinkimas ir atstatymas turi būti iš anksto suderintas su sklypo savininku (JK Ambasada). Prieš statybos darbų pradžią rangovas privalo apsilankyti sklype Antaklanio g. 2 ir įsivertinti visus želdinius.**

Sutartiniai žymėjimai

- Projektuojami pramoniniu būdu izoliuoti šilumos perdavimo tinklai
- Žemės sklypai
- Šilumos perdavimo tinklų apsaugos zona
- Vamzdynų prastūmimas esamu kanalu
- Š-n Sklendžių aptarnavimo šulinys
- DŠ-n Drenavimo šulinys
- NŠ-n Nuorinimo šulinys
- Dalinis demontavimas (demontuojama g/b kanalų ir kamerų perdangos plokštės, kamerų sienų viršutinė dalis, vamzdynai)
- Kertami medžiai
- Persodinami medžiai į kitą vietą
- Demontuojama nejudama atrama

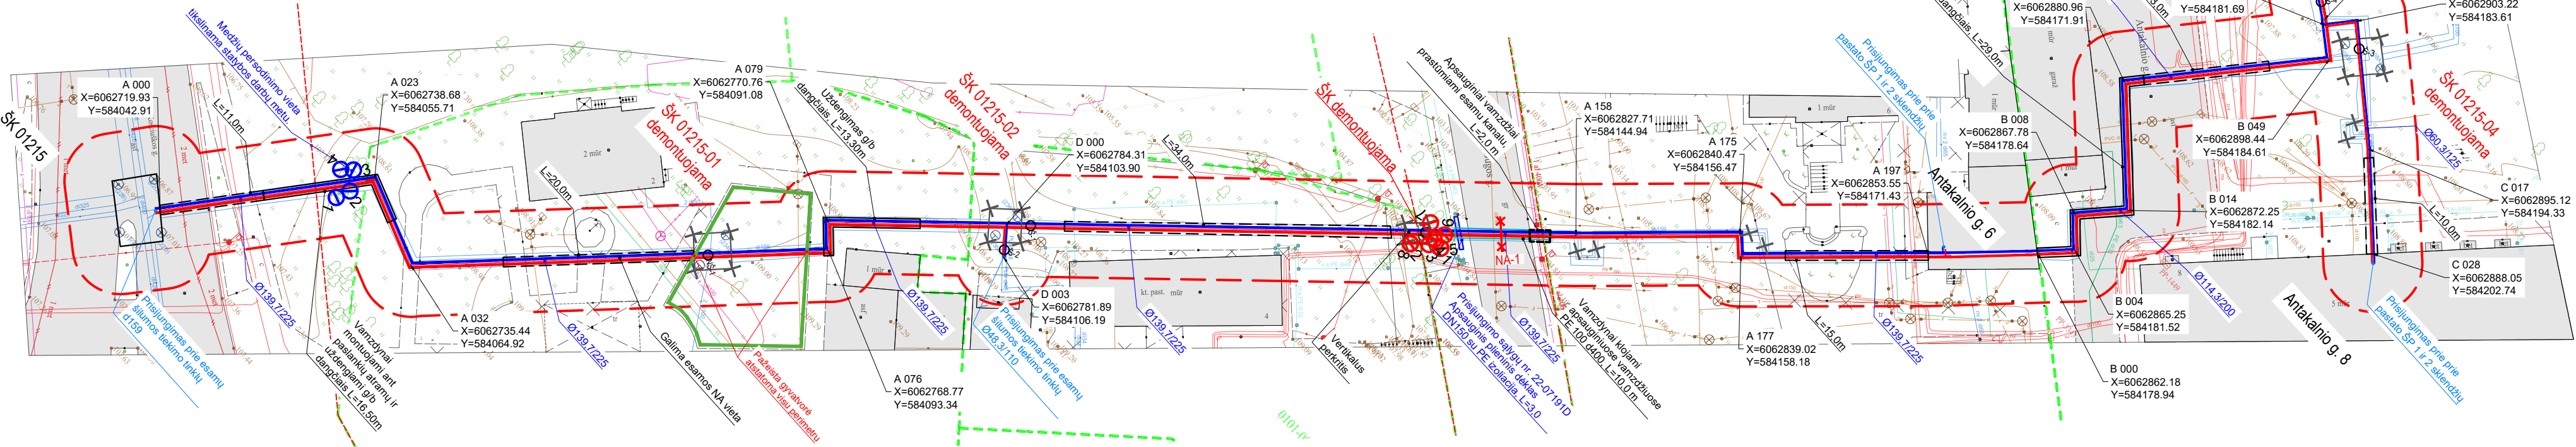

0	2024-10-01	Statybos leidimui			
Laida	Išleidimo data	Laidos statusas. Keitimo priežastis (jei taikoma)			
Kval. patv. dok. Nr.	<div>JANDAS</div> <div>UAB "Jandas"</div>	Statinio projekto pavadinimas:			
		Šilumos tiekimo tinklų nuo Vileišio g. 5 iki ŠK 01215 (Vileišio g. - Būgos g. - Olandų žiedas) Vilniuje rekonstravimo projektas			
		Statinio numeris ir pavadinimas:			
		Šilumos tiekimo tinklai			
		Brėžinio pavadinimas:		Laida	
		Šilumos tiekimo tinklų planas		0	
LT	Statytojas/ užsakovas: AB "Vilniaus šilumos tinklai"	Brėžinio žymuo:		Lapas	Lapų
		JA1329-TP-ŠT.B-01		1	1

