



0	2022	LAIDOS STATUSAS. KEITIMO PRIEŽASTIS (JEI TAIKOMA)		
LAIDA	IŠLEIDIMO DATA	STATINIO PROJEKTO PAVADINIMAS		
KVAL. PATV. DOK. NR.		Estrados Alytaus miesto sode (sklypo unikalus Nr. 4400-2118-4390) statybos projektiniai pasiūlymai		
A270/0134	PV	BRĖŽINIO PAVADINIMAS		LAIDA
000803	arch.	Situacijos planas		0
LT	STATYTOJAS IR (ARBA) UŽSAKOVAS	DOKUMENTO ŽYMUO		LAPAS LAPŲ
	Alytaus miesto savivaldybė	LJ823-00-PP-SP-B.01		1 1

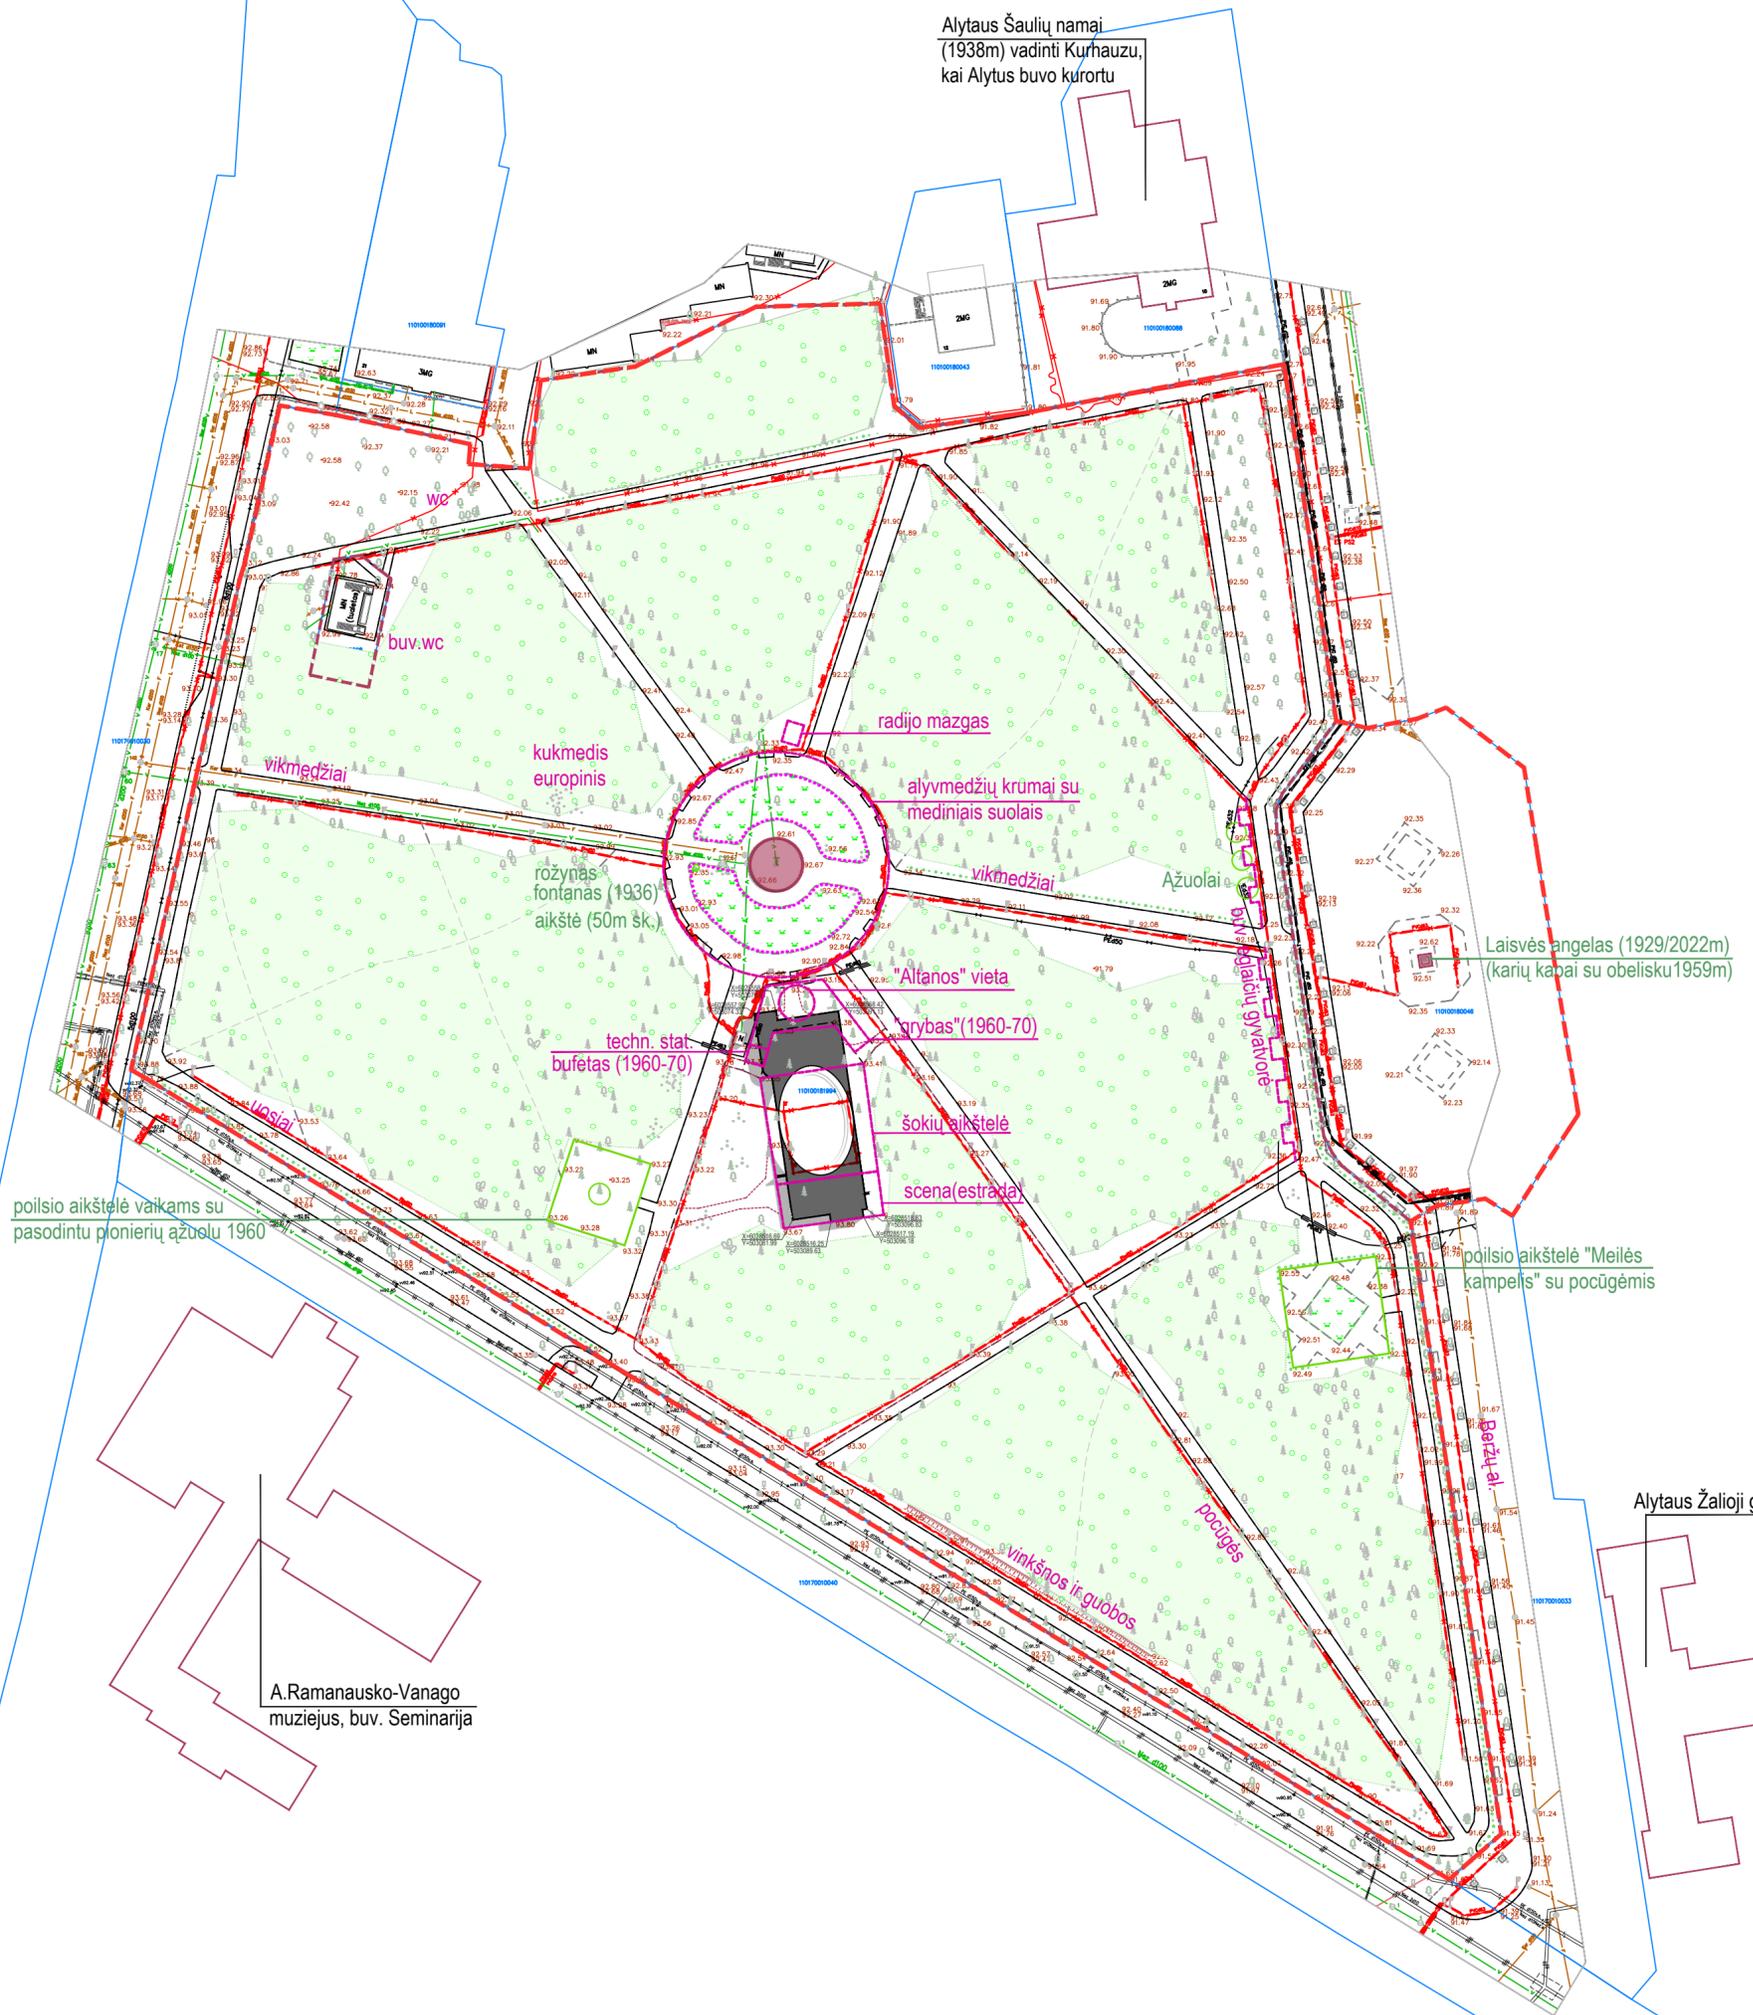

SUTARTINIAI ŽYMĖJIMAI


- KPO-Alytaus miesto sodo (u.k. KVR 24591, U29) TERITORIJOS RIBOS
- sklypo riba
- išnykę parko elementai
- išlikę parko elementai
- parko rožynas aplink fontaną
- pagrindiniai parko elementai (fontanas, laisvės angelas)
- projektuojama nauja estrada
- aplinkiniai, kultūrinę reikšmę turintys pastatai

0	2022	LAIDOS STATUSAS. KEITIMO PRIEŽASTIS (JEI TAIKOMA)		
LAIDA	IŠLEIDIMO DATA	STATINIO PROJEKTO PAVADINIMAS		
KVAL. PATV. DOK. NR.		Estrados Alytaus miesto sode (sklypo unikalus Nr. 4400-2118-4390) statybos projektiniai pasiūlymai		
A270/0134	PV	BRĖŽINIO PAVADINIMAS		LAIDA
000803	arch.	Sklypo planas		0
LT	STATYTOJAS IR (ARBA) UŽSAKOVAS	DOKUMENTO ŽYMUO		LAPAS
	Alytaus miesto savivaldybė	LJ823-00-PP-SP-B.02		LAPŲ
				1
				1

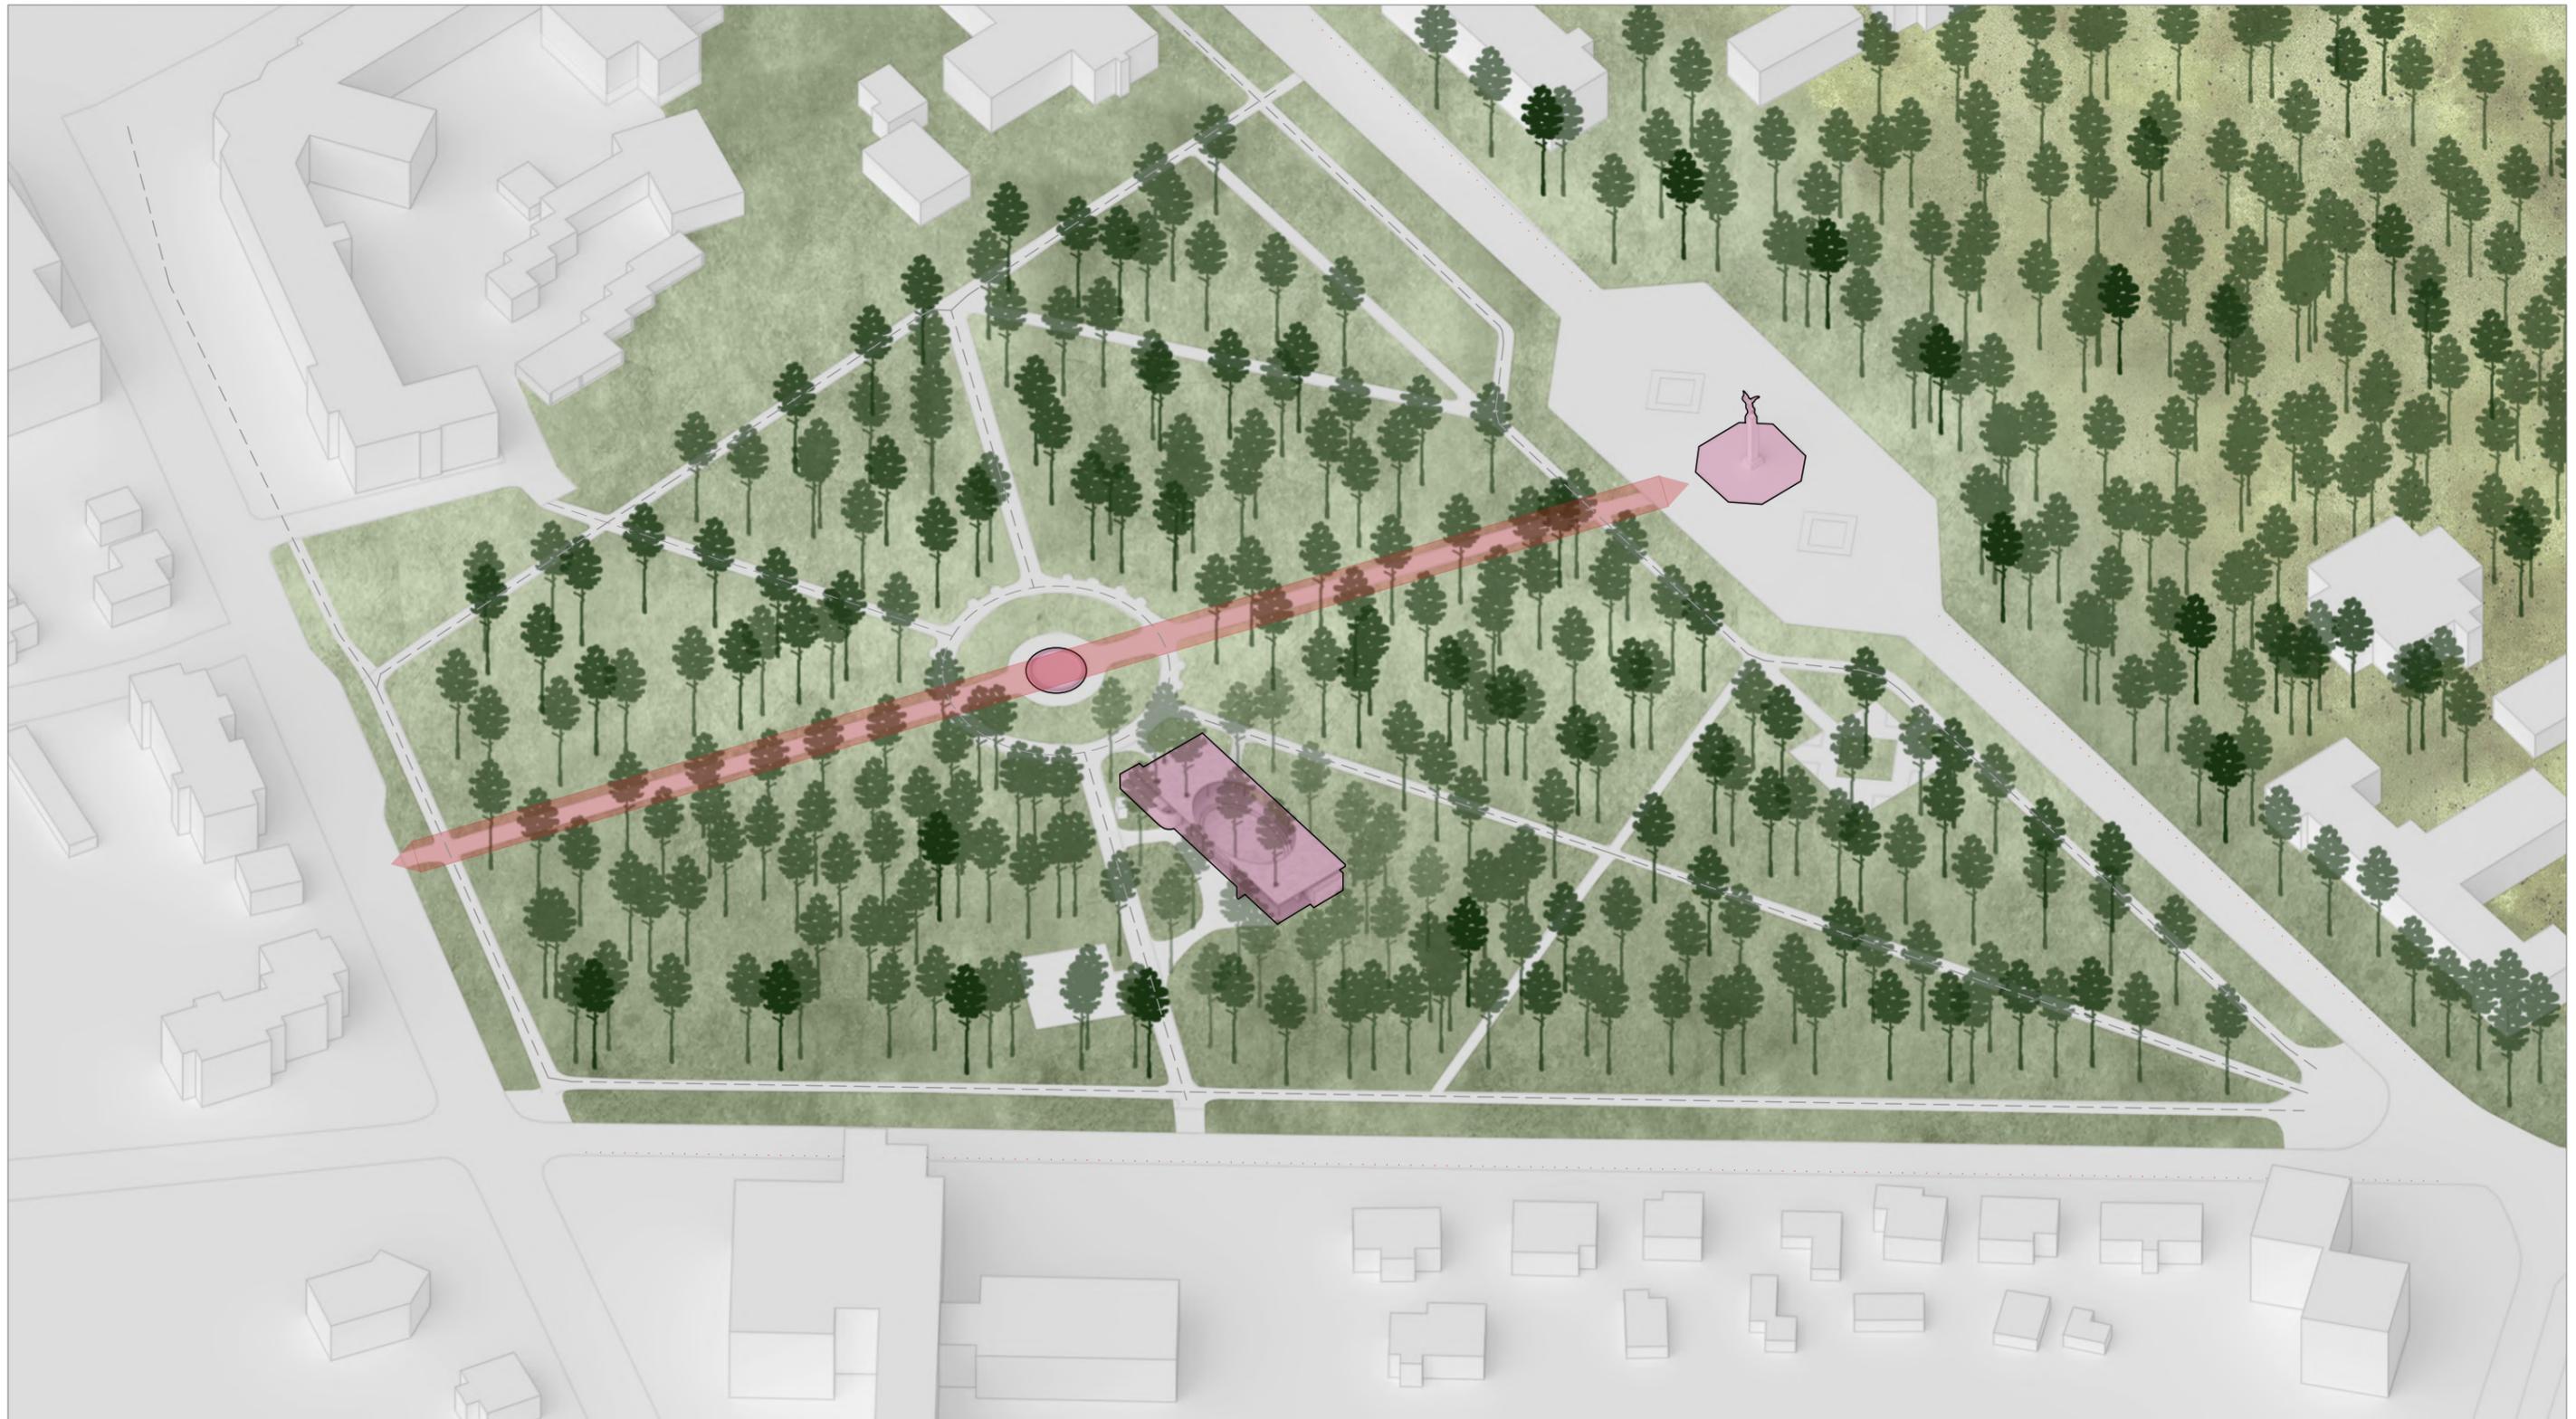

- pagrindiniai miesto parko akcentai
- pagrindinė parko ašis
- pagrindiniai pėsčiųjų takai
- esamos automobilių parkavimo vietos

0	2022	LAIDOS STATUSAS. KEITIMO PRIEŽASTIS (JEI TAIKOMA)		
LAIDA	IŠLEIDIMO DATA	STATINIO PROJEKTO PAVADINIMAS		
KVAL. PATV. DOK. NR.		Estrados Alytaus miesto sode (sklypo unikalus Nr. 4400-2118-4390) statybos projektiniai pasiūlymai		
A270/0134	PV	BRĖŽINIO PAVADINIMAS		LAIDA
000803	arch.	Parko ryšių aksonometrinė schema		0
LT	STATYTOJAS IR (ARBA) UŽSAKOVAS	DOKUMENTO ŽYMUO	LAPAS	LAPŲ
	Alytaus miesto savivaldybė	LJ823-00-PP-SP-B.03	1	1

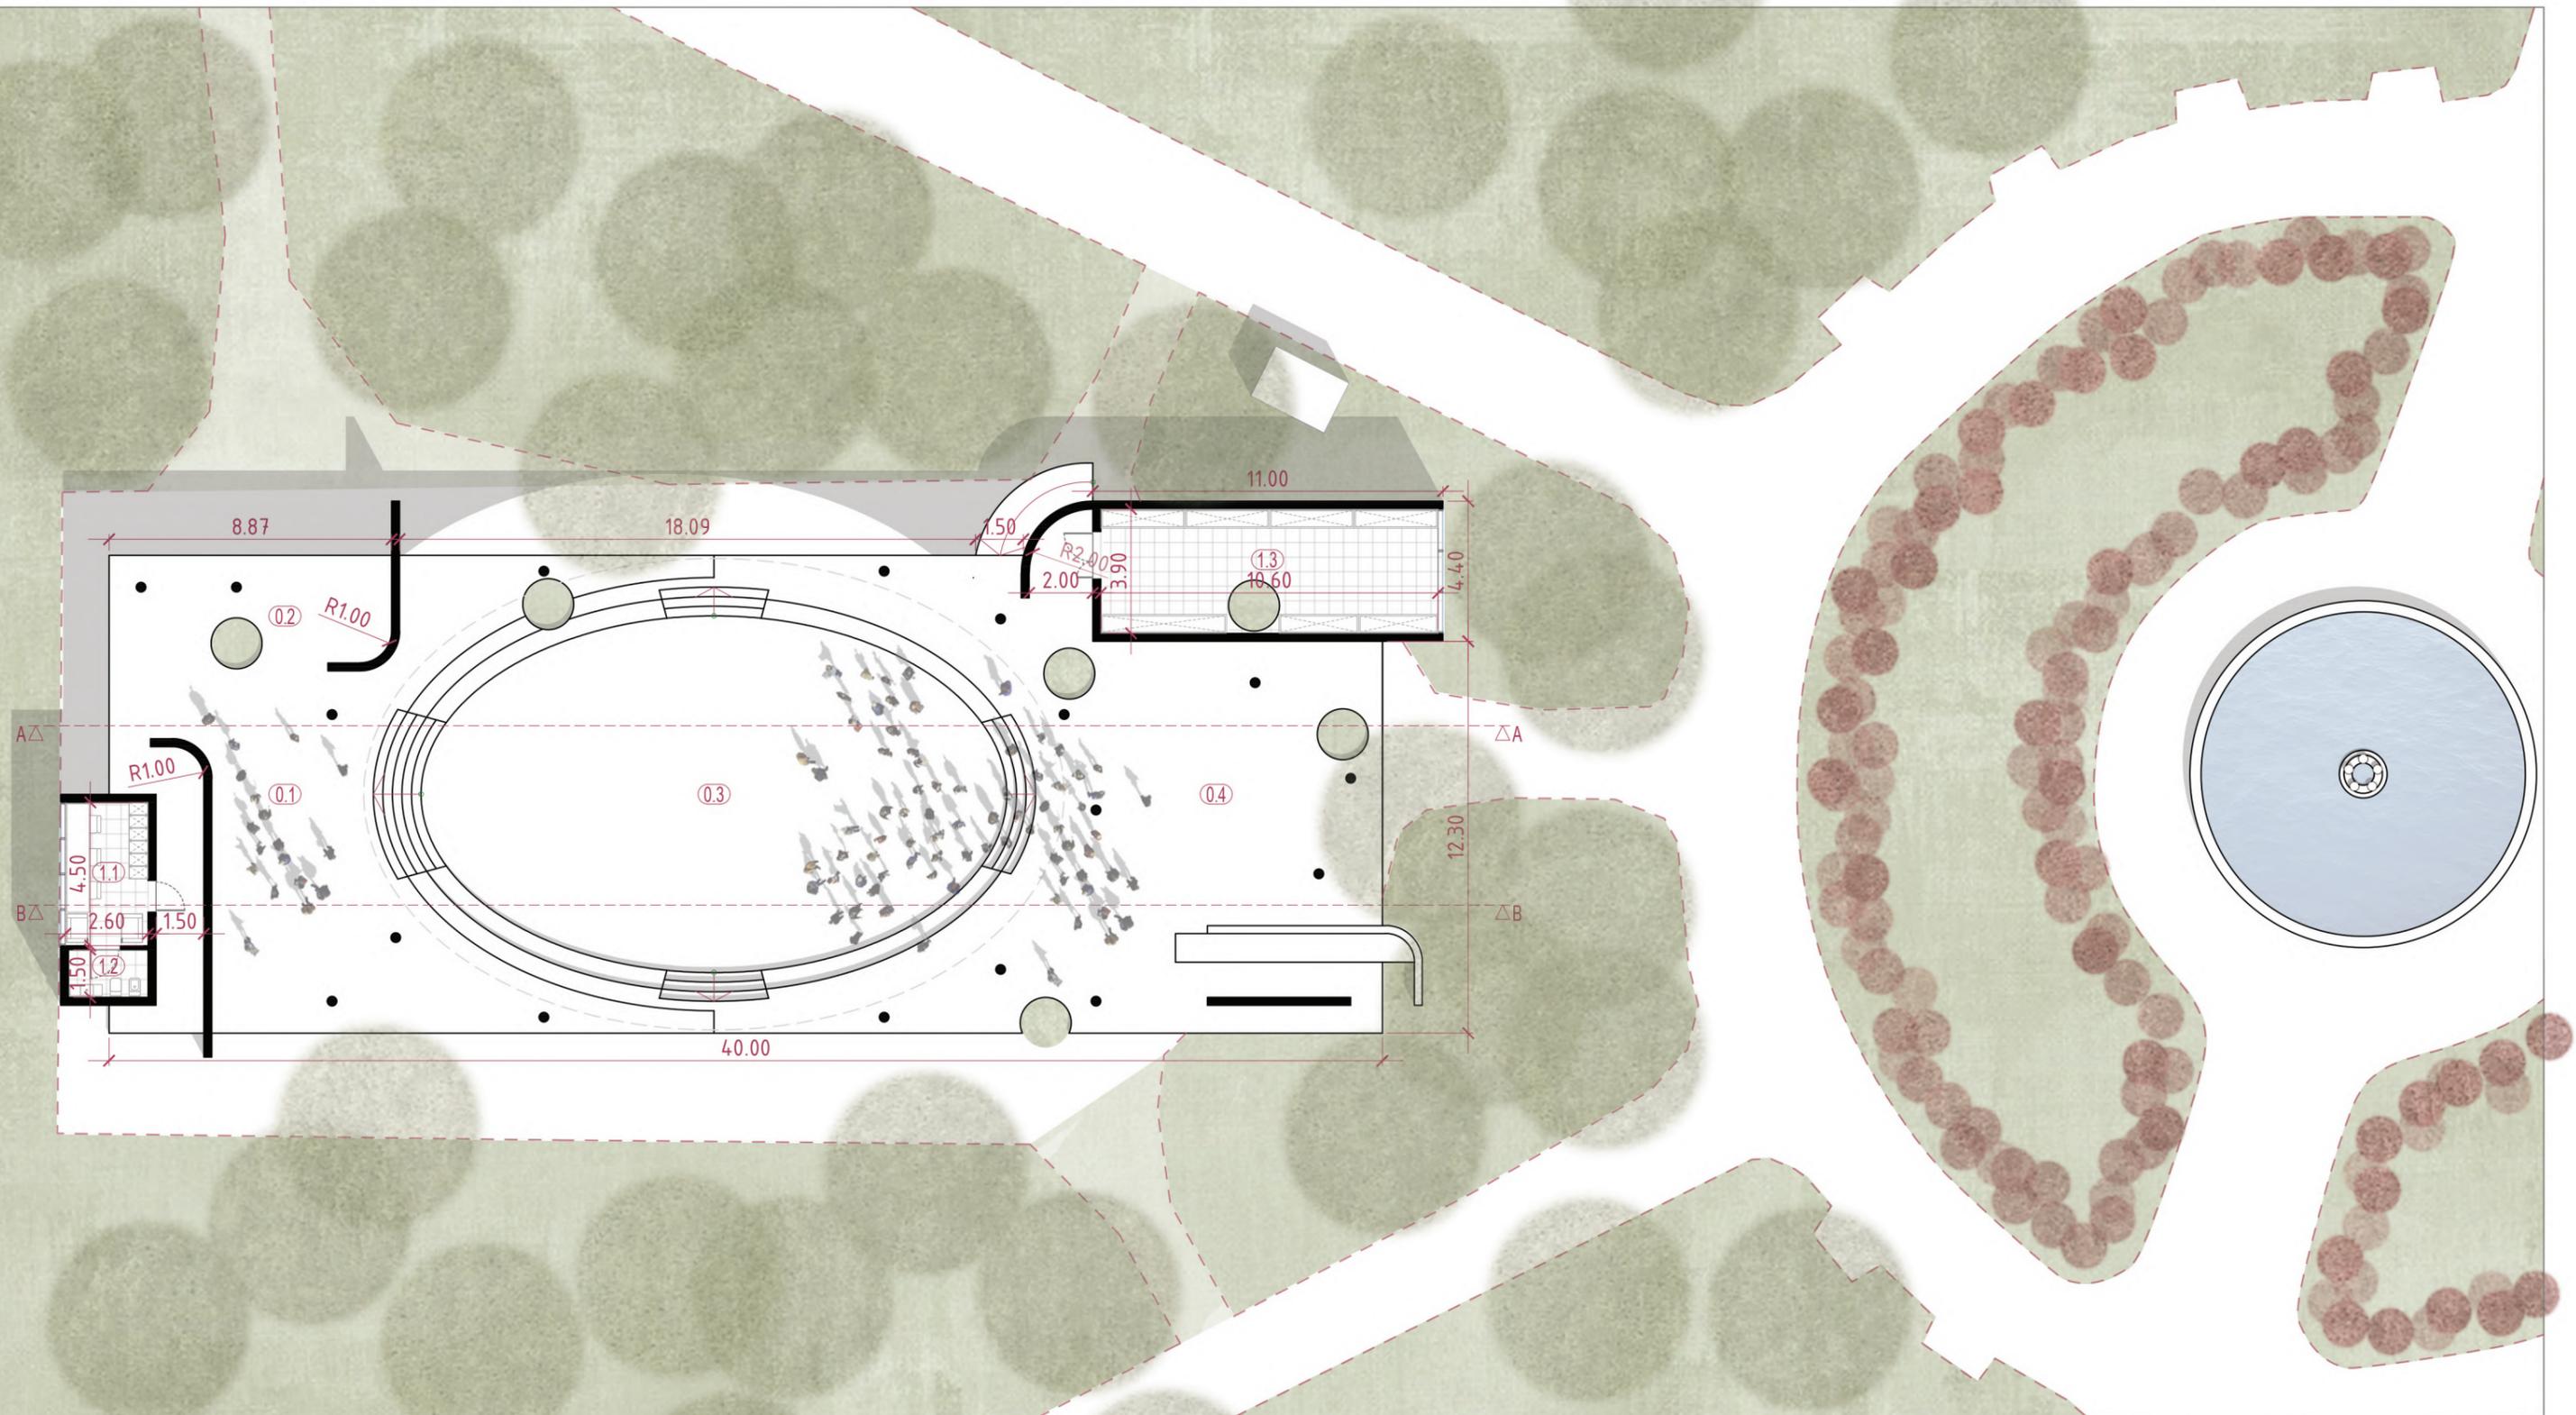


**PIRMO AUKŠTO PATALPŲ EKSPLIKACIJA**

1.1	Persirengimo patalpa	11.70 m <sup>2</sup>
1.2	Artistams skirtas san. mazgas	3.75 m <sup>2</sup>
1.3	Pagalbinė inventoriaus patalpa	41.34 m <sup>2</sup>
Viso patalpų plotas:		56.79 m <sup>2</sup>
0.1	Scenos zona	~106 m <sup>2</sup>
0.2	Užkulisų zona	~49 m <sup>2</sup>
0.3	Šokių aikštelės - žiūrovų zona	~210 m <sup>2</sup>
0.4	Poilsio - kavinės zona	~183 m <sup>2</sup>

0	2022		LAIDOS STATUSAS. KEITIMO PRIEŽASTIS (JEI TAIKOMA)		
LAIDA	IŠLEIDIMO DATA	LAIDOS STATUSAS. KEITIMO PRIEŽASTIS (JEI TAIKOMA)			
KVAL. PATV. DOK. NR.	A270/0134 PV		STATINIO PROJEKTO PAVADINIMAS		
	000803 arch.		Estrados Alytaus miesto sode (sklypo unikalus Nr. 4400-2118-4390) statybos projektiniai pasiūlymai		
LT	STATYTOJAS IR (ARBA) UŽSAKOVAS		BRĖŽINIO PAVADINIMAS		LAIDA
	Alytaus miesto savivaldybė		Statinio planas		0
			DOKUMENTO ŽYMUO		LAPAS
			LJ823-01-PP-SA-B.01		LAPŲ
					1
					1



PJŪVIS PER STATINĮ A-A

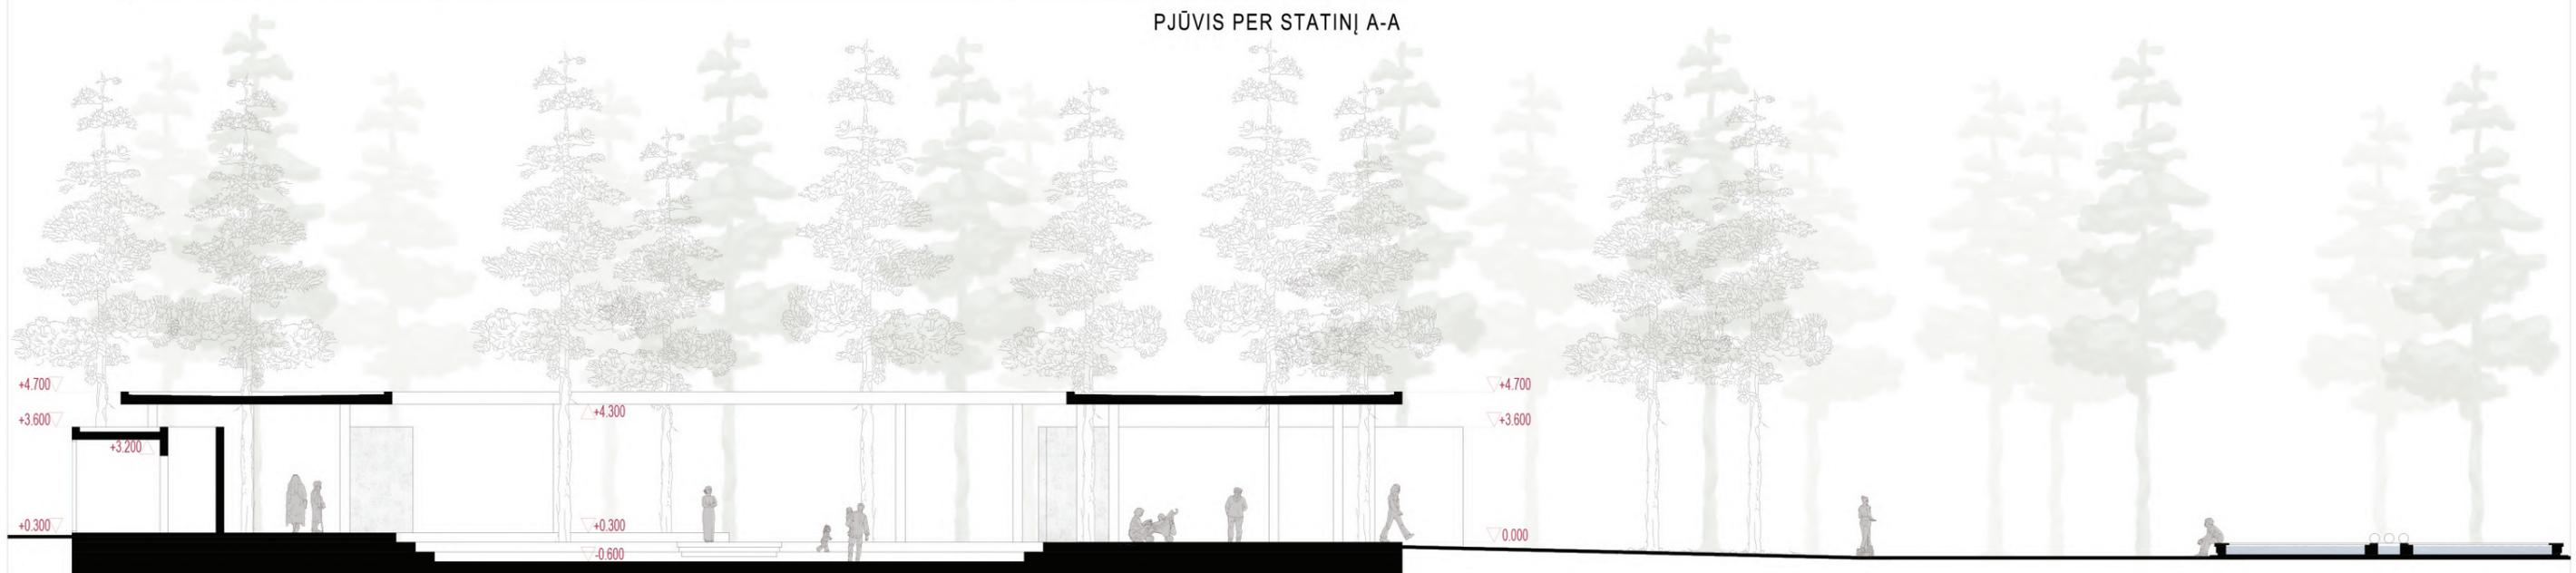

PJŪVIS PER STATINĮ B-B

0	2022	LAIDOS STATUSAS. KEITIMO PRIEŽASTIS (JEI TAIKOMA)		
LAIDA	IŠLEIDIMO DATA	STATINIO PROJEKTO PAVADINIMAS		
KVAL. PATV. DOK. NR.		Estrados Alytaus miesto sode (sklypo unikalus Nr. 4400-2118-4390) statybos projektiniai pasiūlymai		
A270/0134	PV	BRĖŽINIO PAVADINIMAS		LAIDA
000803	arch.	Pjūviai per stalinį		0
LT	STATYTOJAS IR (ARBA) UŽSAKOVAS	DOKUMENTO ŽYMUO		LAPAS
	Alytaus miesto savivaldybė	LJ823-01-PP-SA-B.02		LAPŲ
		1	1	



FASADAS IŠ VAKARINĖS PUSĖS





FASADAS IŠ PIETINĖS PUSĖS




FASADAS IŠ RYTINĖS PUSĖS

FASADAS IŠ ŠIAURINĖS PUSĖS


0	2022	LAIDOS STATUSAS. KEITIMO PRIEŽASTIS (JEI TAIKOMA)		
LAIDA	IŠLEIDIMO DATA	STATINIO PROJEKTO PAVADINIMAS		
KVAL. PATV. DOK. NR.		Estrados Alytaus miesto sode (sklypo unikalus Nr. 4400-2118-4390) statybos projektiniai pasiūlymai		
A270/0134	PV	BRĖŽINIO PAVADINIMAS		LAIDA
000803	arch.	Statinio fasadai		0
LT	STATYTOJAS IR (ARBA) UŽSAKOVAS	DOKUMENTO ŽYMUO	LAPAS	LAPŲ
	Alytaus miesto savivaldybė	LJ823-01-PP-SA-B.03	1	1

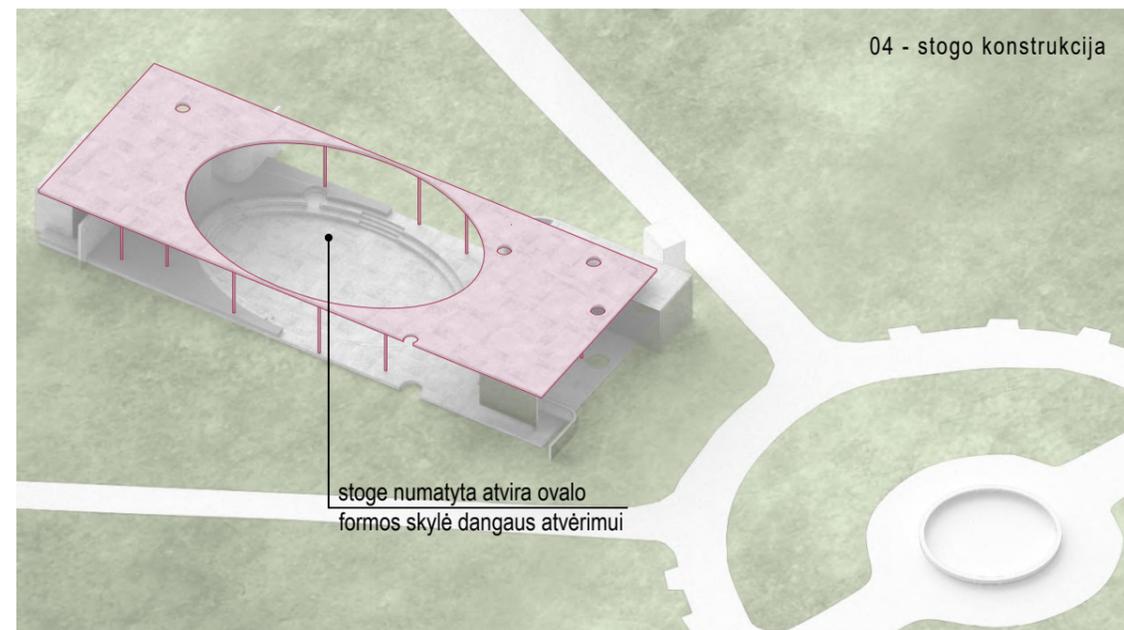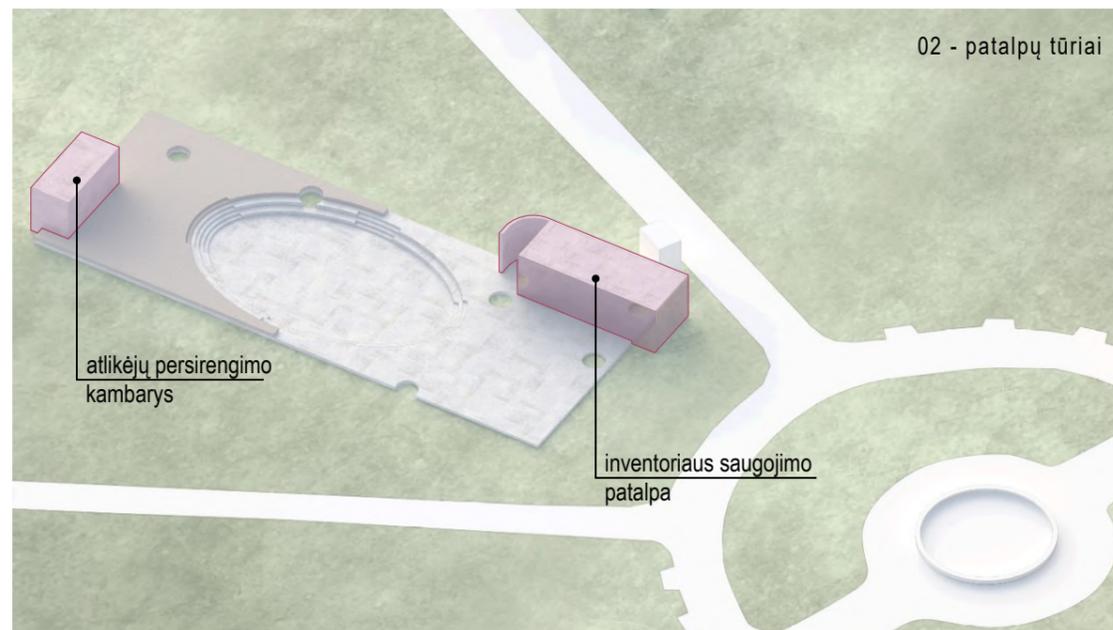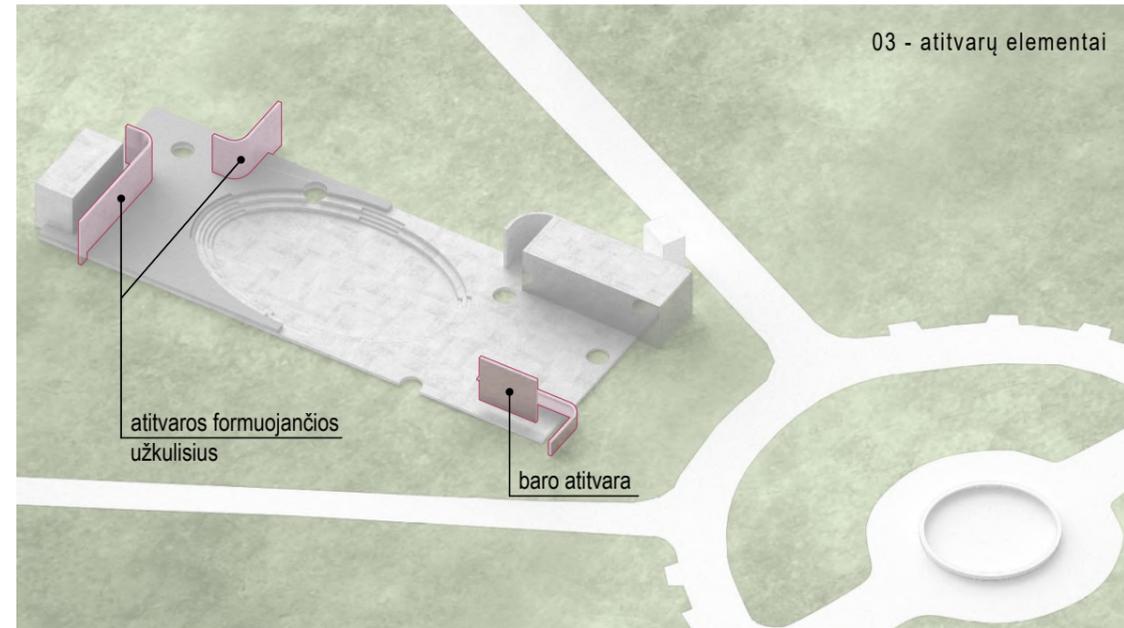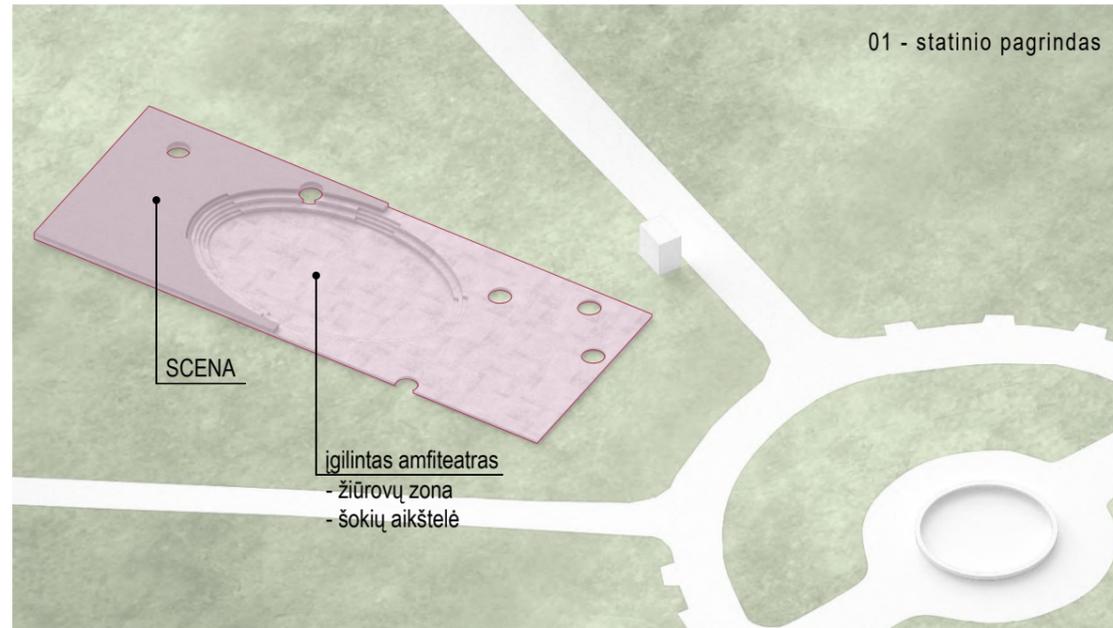


0	2022	LAIDOS STATUSAS. KEITIMO PRIEŽASTIS (JEI TAIKOMA)		
LAIDA	IŠLEIDIMO DATA	STATINIO PROJEKTO PAVADINIMAS		
KVAL. PATV. DOK. NR.		Estrados Alytaus miesto sode (sklypo unikalus Nr. 4400-2118-4390) statybos projektiniai pasiūlymai		
A270/0134	PV	BRĖŽINIO PAVADINIMAS		LAIDA
000803	arch.	Statinio elementų aksonometrinės schemos		0
LT	STATYTOJAS IR (ARBA) UŽSAKOVAS	DOKUMENTO ŽYMUO	LAPAS	LAPŲ
	Alytaus miesto savivaldybė	LJ823-01-PP-SA-B.04	1	1

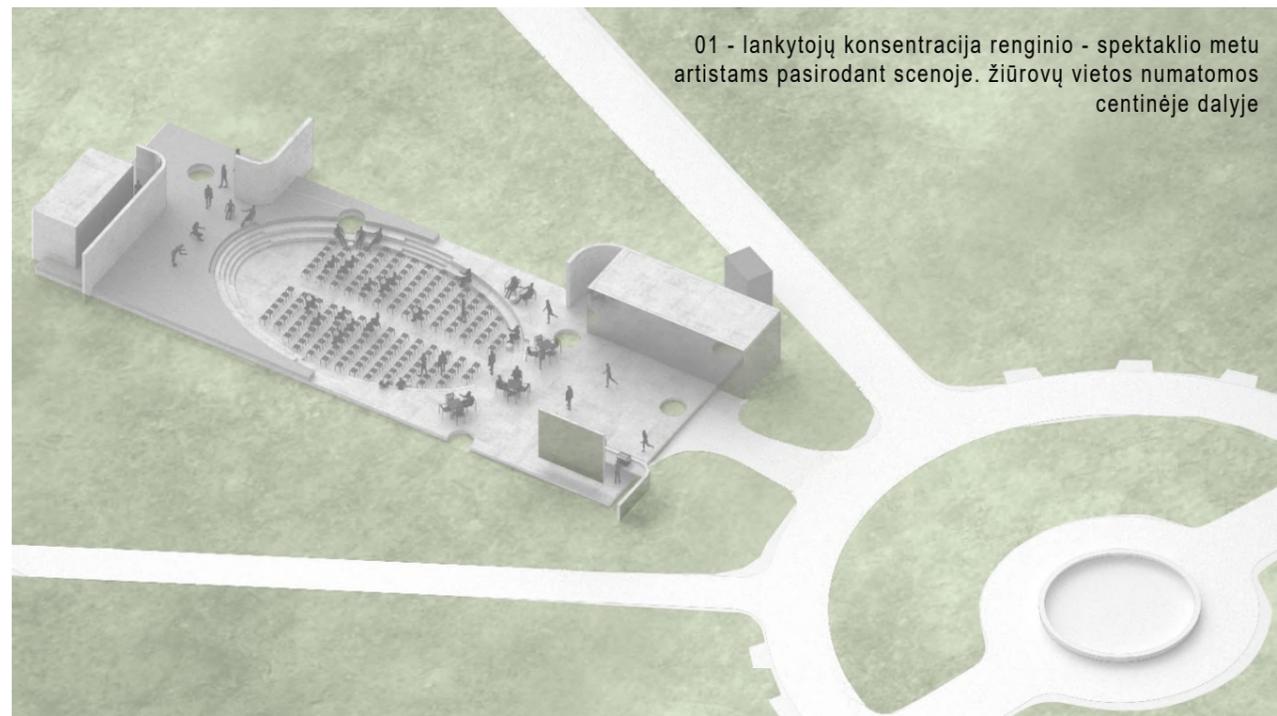


01 - lankytojų koncentracija renginio - spektaklio metu artistams pasirodant scenoje. Žiūrovų vietos numatomos centrinėje dalyje

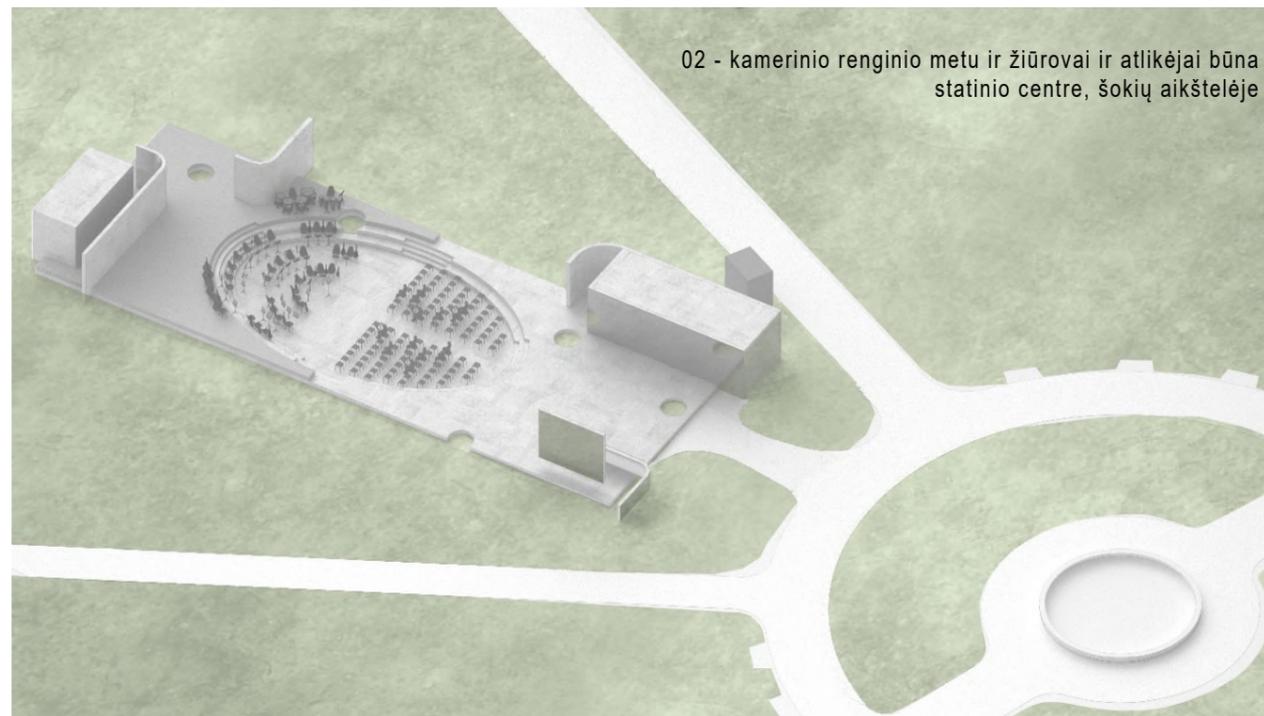

02 - kamerinio renginio metu ir žiūrovai ir atlikėjai būna statinio centre, šokių aikštelėje

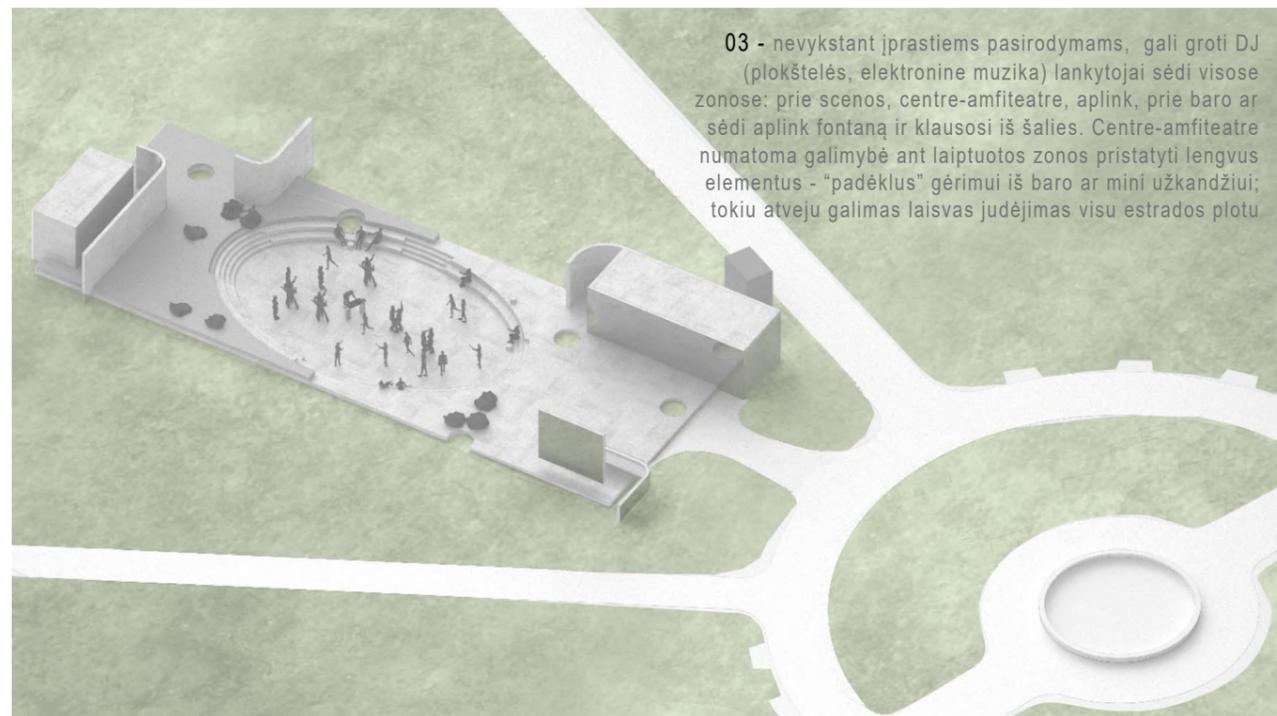

03 - nevykstant įprastiems pasirodymams, gali groti DJ (plokštelės, elektronine muzika) lankytojai sėdi visose zonose: prie scenos, centre-amfiteatre, aplink, prie baro ar sėdi aplink fontaną ir klausosi iš šalies. Centre-amfiteatre numatoma galimybė ant laiptuotos zonos pristatyti lengvus elementus - "padėklus" gėrimui iš baro ar mini užkandžiui; tokiu atveju galimas laisvas judėjimas visu estrados plotu

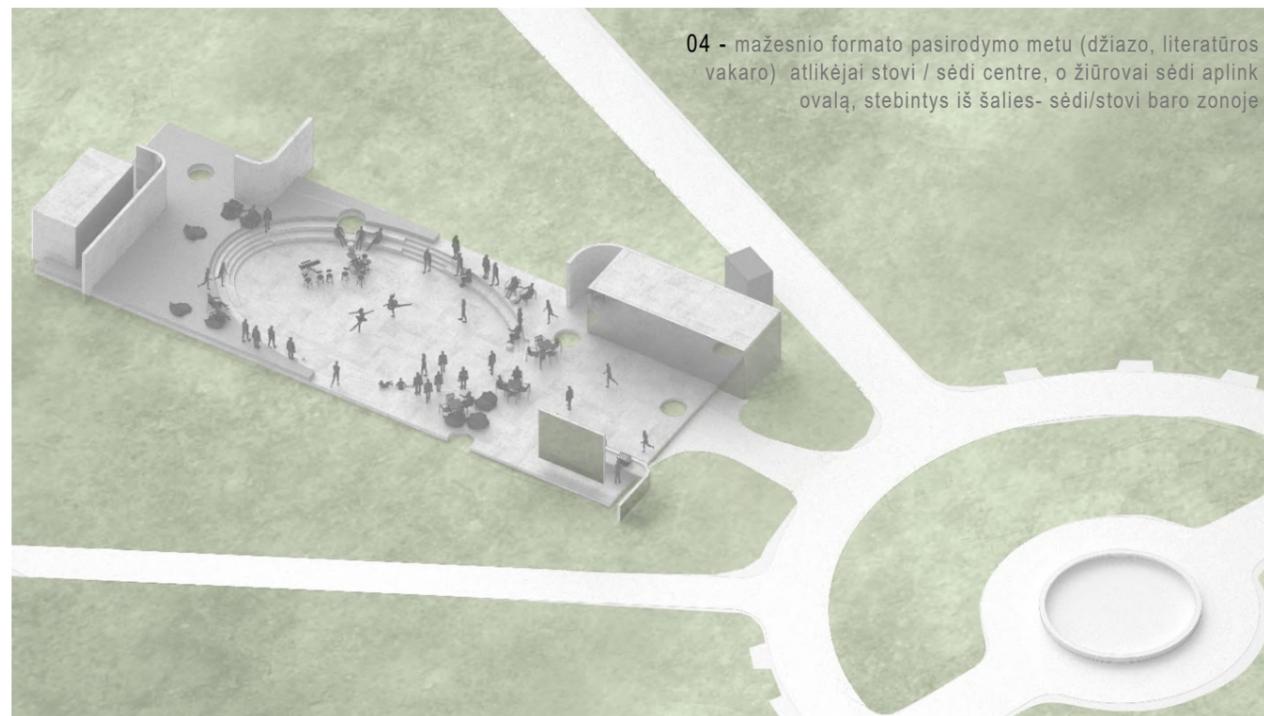

04 - mažesnio formato pasirodymo metu (džiazo, literatūros vakaro) atlikėjai stovi / sėdi centre, o žiūrovai sėdi aplink ovalą, stebintys iš šalies- sėdi/stovi baro zonoje

0	2022	LAIDOS STATUSAS. KEITIMO PRIEŽASTIS (JEI TAIKOMA)		
LAIDA	IŠLEIDIMO DATA	STATINIO PROJEKTO PAVADINIMAS		
KVAL. PATV. DOK. NR.		Estrados Alytaus miesto sode (sklypo unikalus Nr. 4400-2118-4390) statybos projektiniai pasiūlymai		
A270/0134	PV	BRĖŽINIO PAVADINIMAS		LAIDA
000803	arch.	Žmonių pasiskirstymo variantai		0
LT	STATYTOJAS IR (ARBA) UŽSAKOVAS	DOKUMENTO ŽYMUO	LAPAS	LAPŲ
	Alytaus miesto savivaldybė	LJ823-01-PP-SA-B.05	1	1