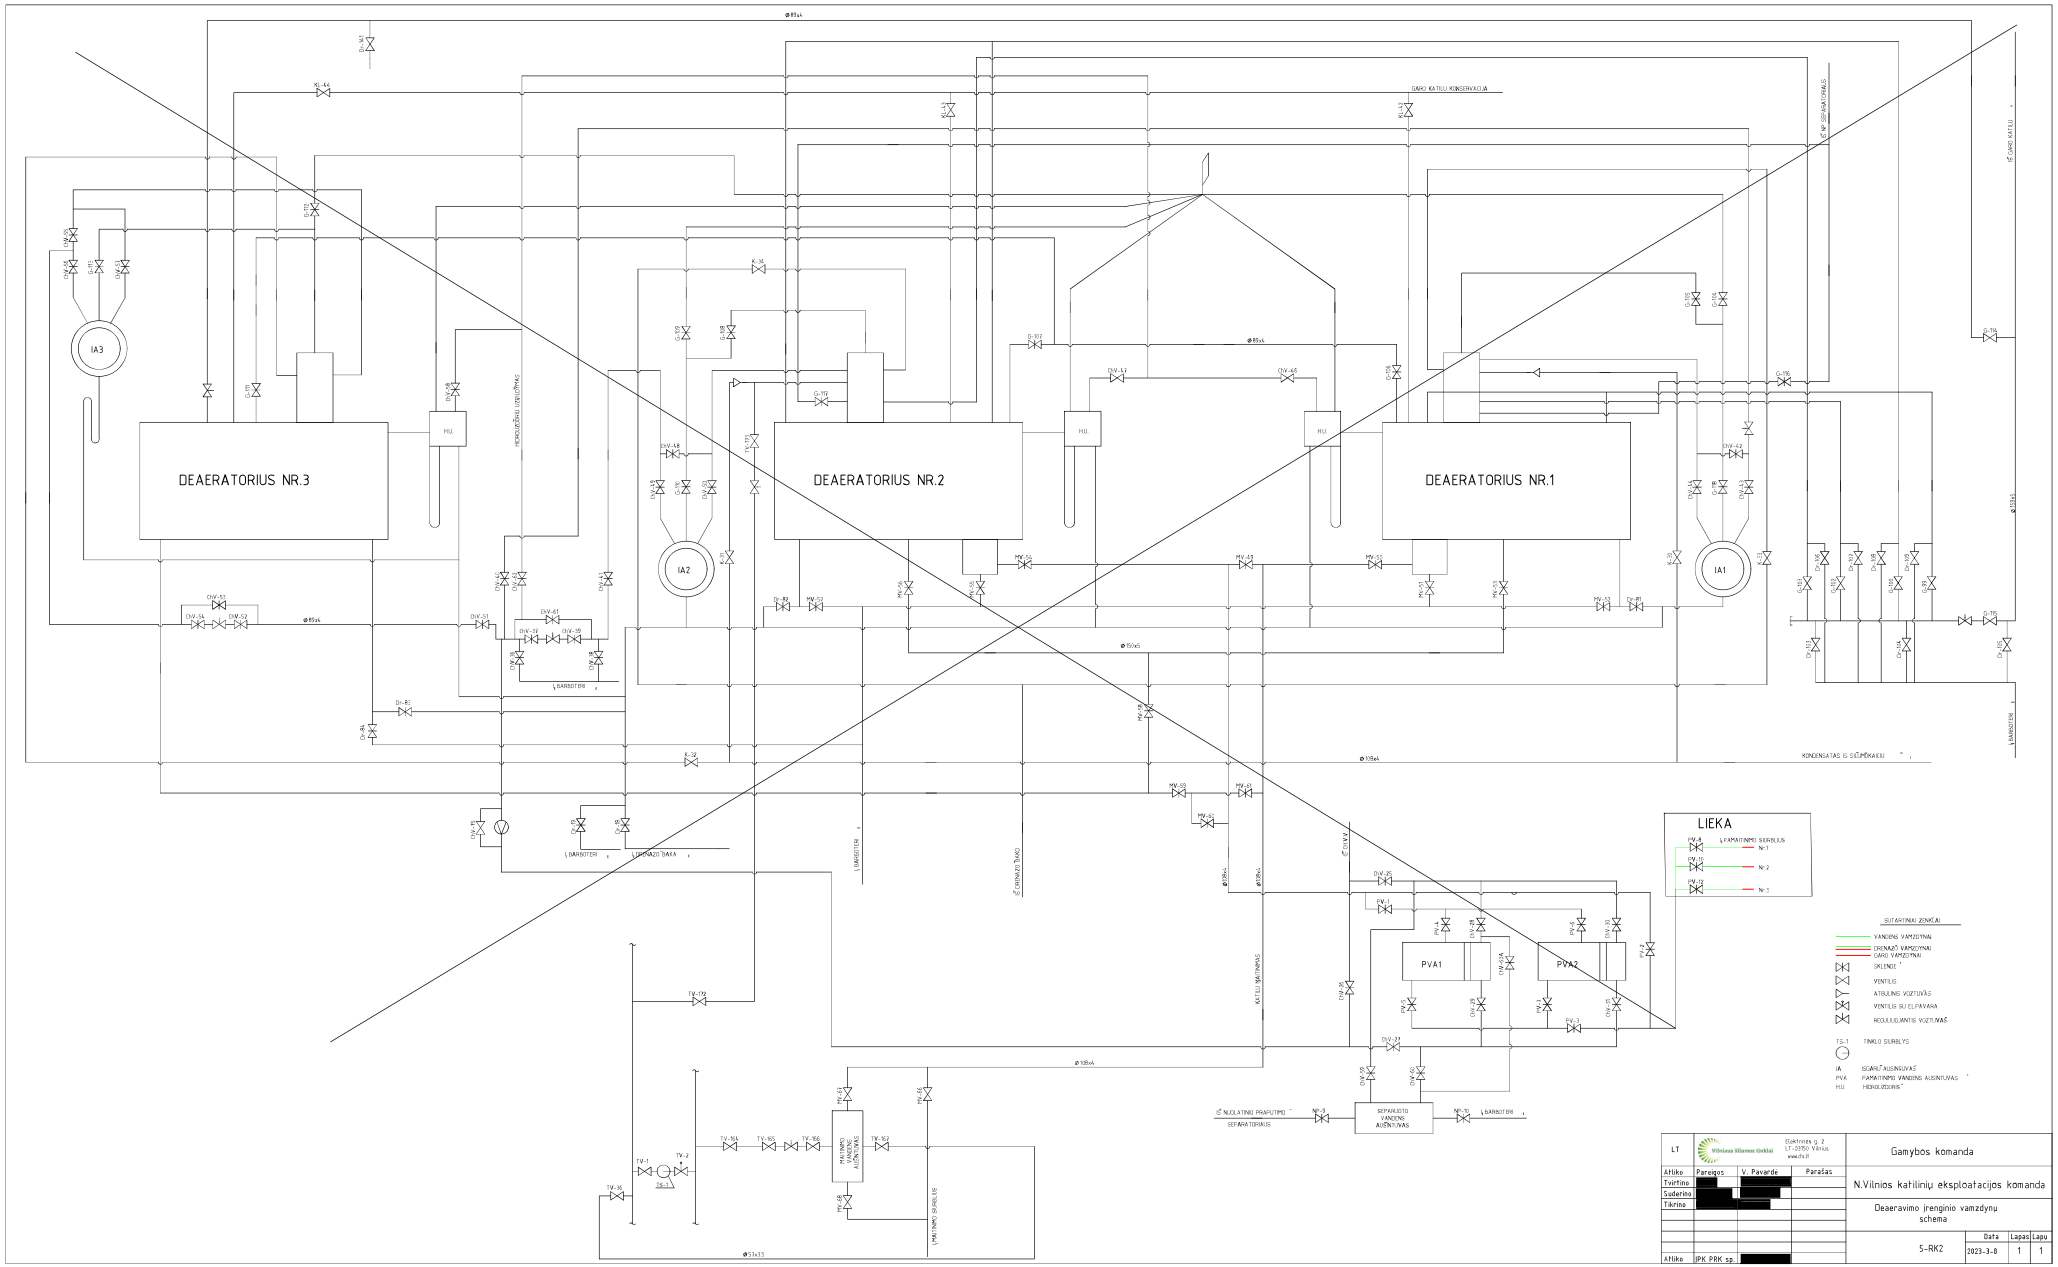
DEAERATORIUS NR.3
DEAERATORIUS NR.2
DEAERATORIUS NR.1
IA3
IA2
IA1
HU
GARO KATILŲ KONSERVACIJA
IŠ GARO KATILŲ
KONDENSATAS IŠ SŪDMĖKAIČIŲ
LIEKA
PAPAPILDOMO SURBULIUS
Nr.1
Nr.2
Nr.3
PVA1
PVA2
SEPARUOTO VANDENS AUŠINTUVAS
IŠ NUOLATINIO PRAPLUTIMO SEPARATORIUS
SUTARTINIAI ŽENKLAI
VANDENS VAMZDYNAI
DRENAŽŲ VAMZDYNAI
GARO VAMZDYNAI
SKLENDĖ
VENTILIS
ATBULINIS VOZTUVĖLIS
VENTILIS SU ELEKTRAVARA
REGULIUOJANTIS VOZTUVAS
TG-1 TINKLO SURBLYS
IA ĮGARĖLĖ AUSINTUVAS
PVA PAPAPILDOMO VANDENS AUSINTUVAS
HU HIDROLIZOBARAS
LT
Vilniaus šilumos tinklai
Elektrinės g. 2
LT-2050 Vilnius
www.vst.lt
Gamybos komanda
N.Vilnios katilinių eksploatacijos komanda
Deaeravimo įrenginio vamzdynų schema
Atliko Pareigos V. Pavarde Parašas
Tvirtino
Suderino
Tikrino
Atliko JPK PRK sp.
5-RK2
Data 2023-3-8
Lapas 1
Lapų 1