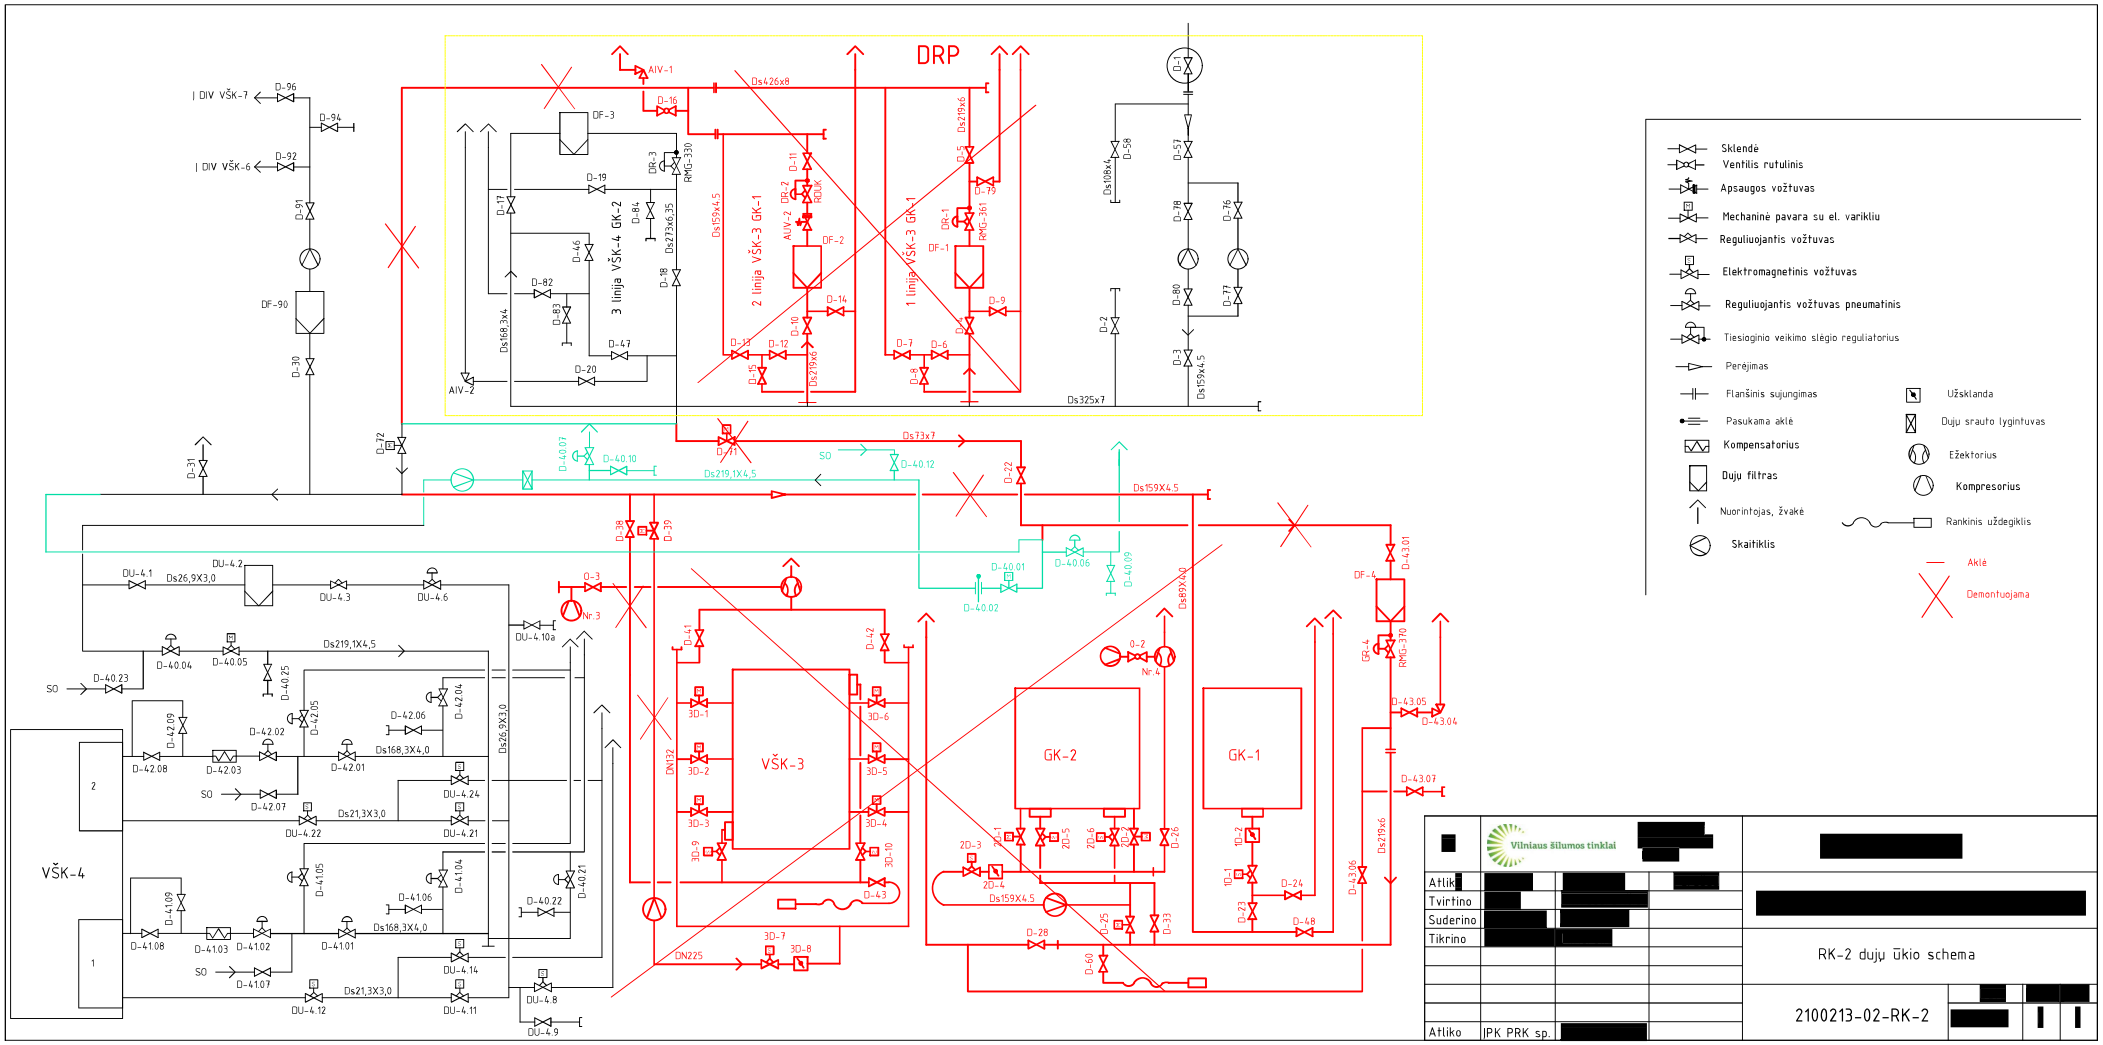

[redacted]	Vilniaus šilumos tinklai [redacted]		[redacted]
Atlik	[redacted]	[redacted]	[redacted]
Tvirtino	[redacted]	[redacted]	[redacted]
Suderino	[redacted]	[redacted]	
Tikrino	[redacted]	[redacted]	RK-2 dujų ūkio schema
			2100213-02-RK-2 [redacted]
Atliko	JPK PRK sp.	[redacted]	