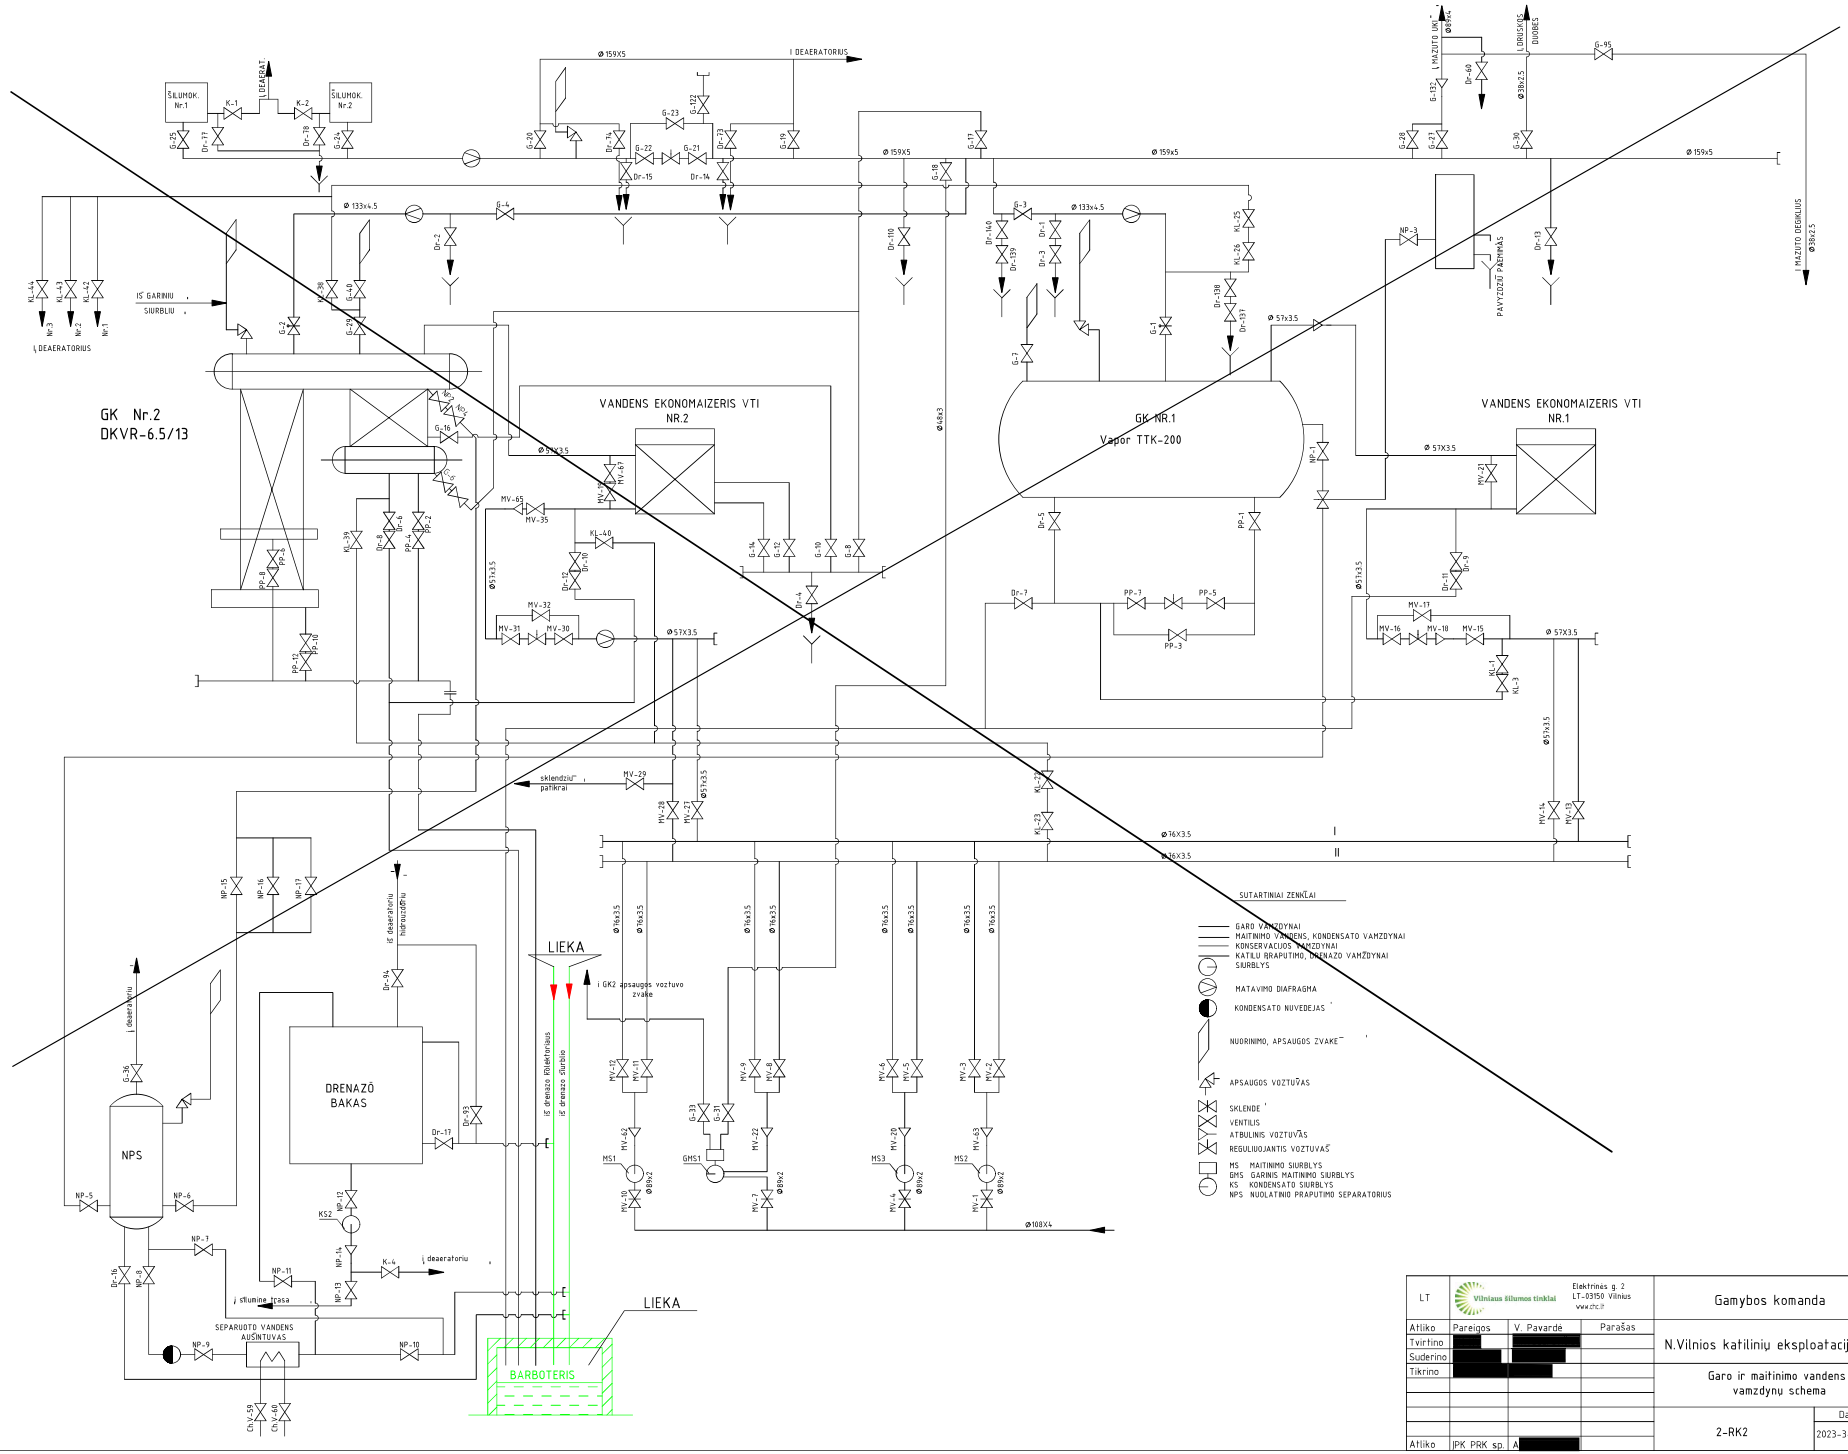

LT	Vilniaus šilumos tinklai	Elektrinės g. 2 LT-03150 Vilnius www.chc.lt		Gamybos komanda	
Atliko	Pareigos	V. Pavardė	Parašas		
Tvirtino				N.Vilnios katilinių eksploatacijos komanda	
Suderino					
Tikrino				Garo ir maitinimo vandens vamzdynų schema	
Atliko	JPK PRK sp.	A		2-RK2	Data 2023-3-8 / Lapas 1 / Lapų 1