


IIIa. perdangos planas

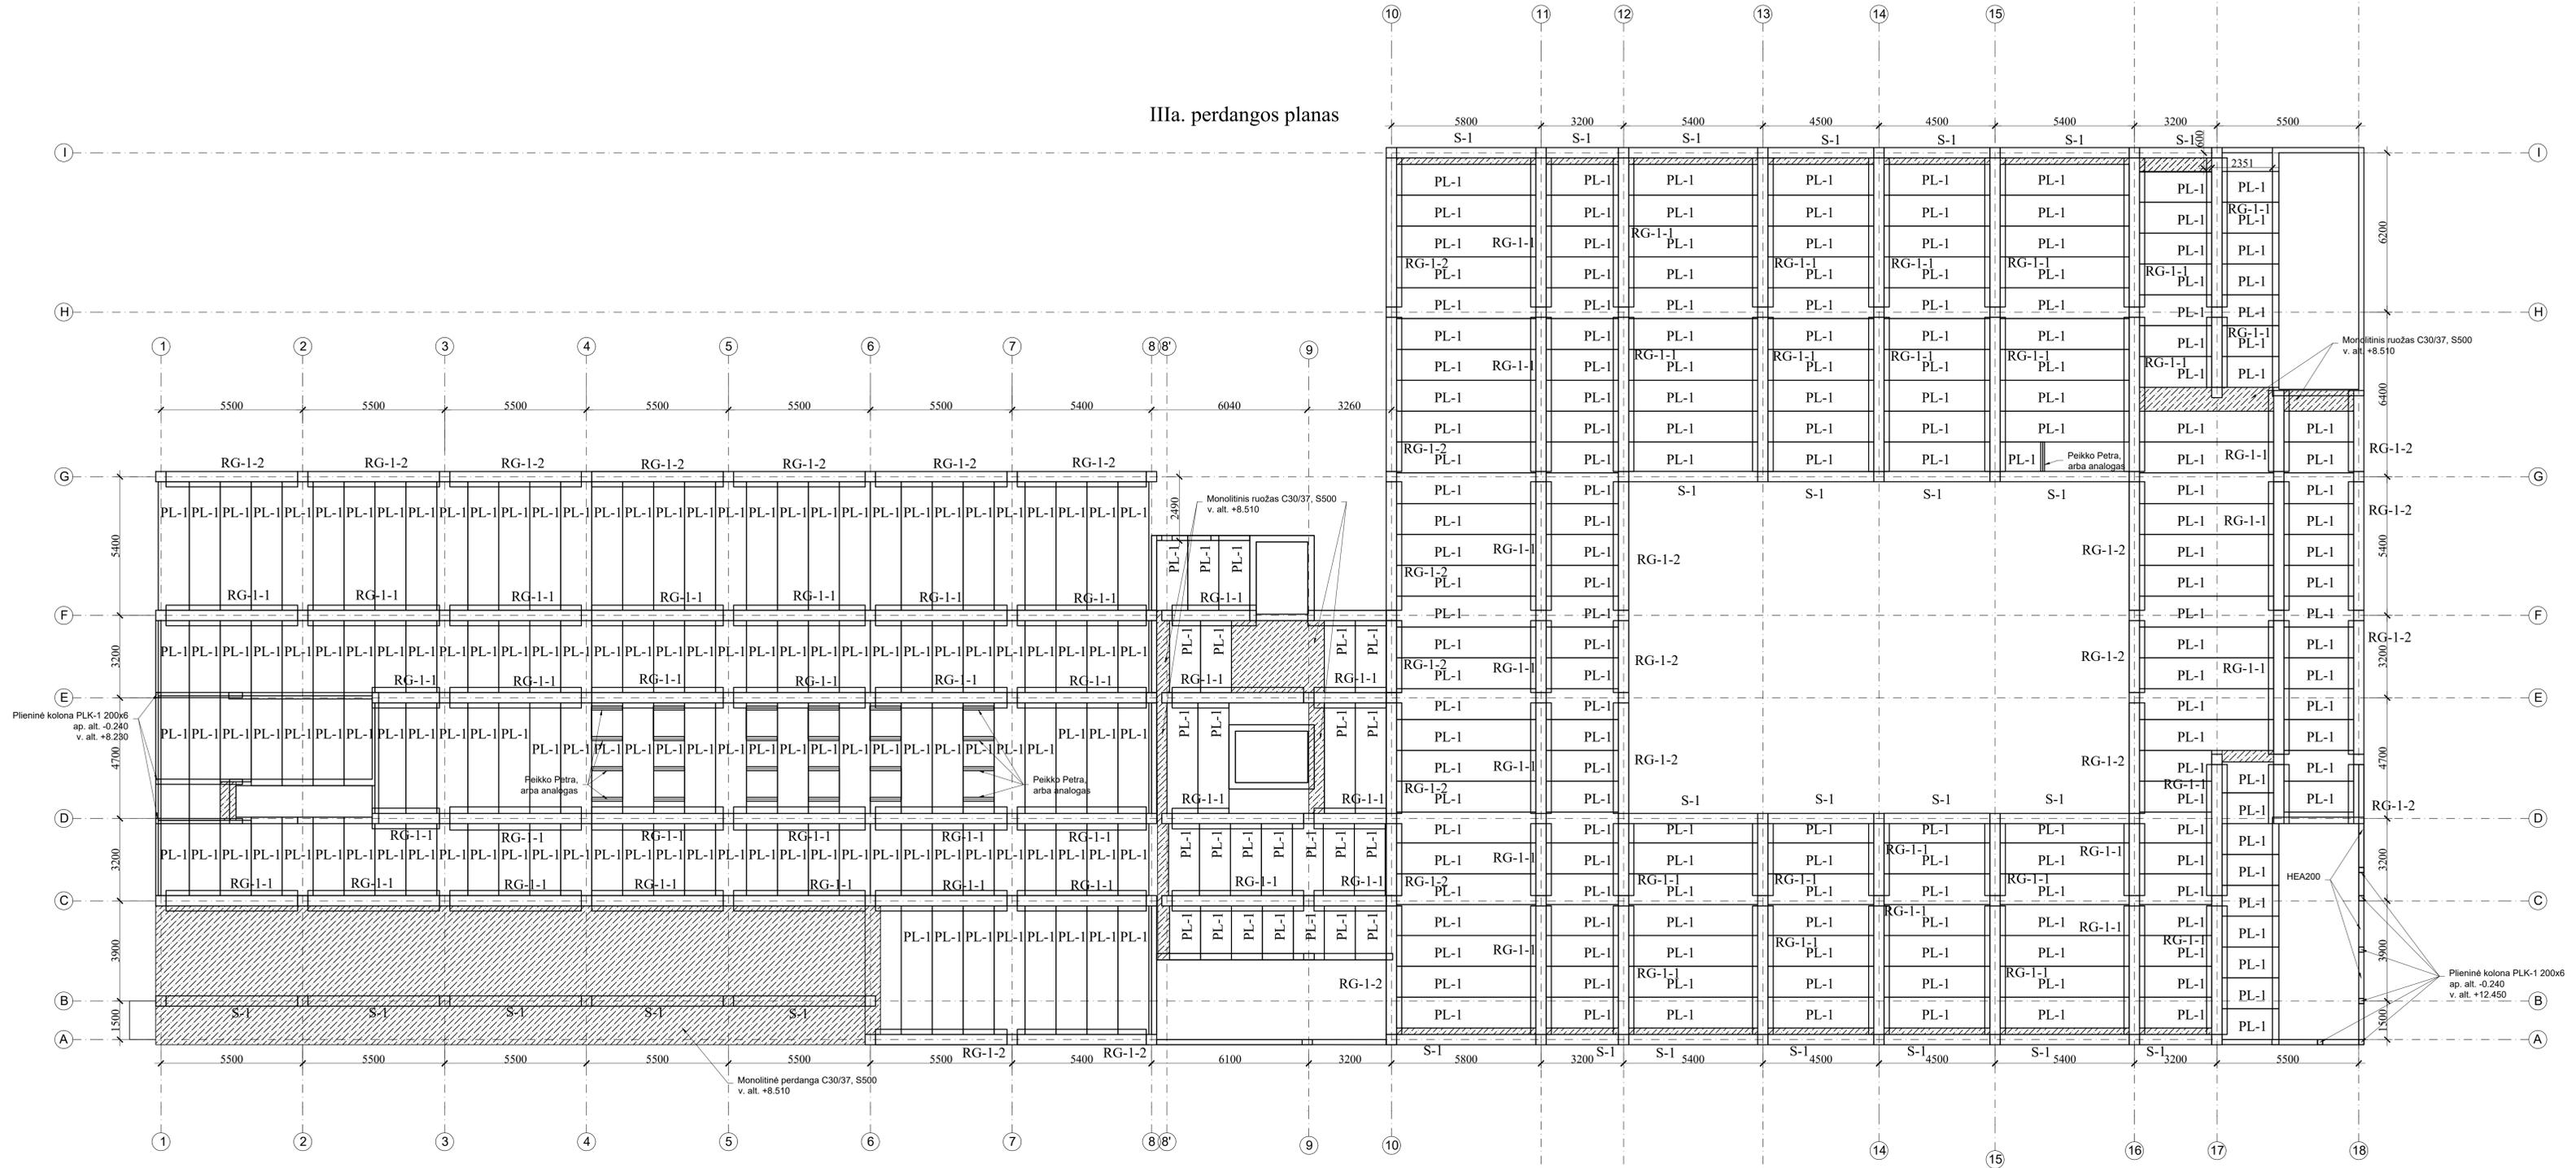

- Pastabos:  
 1. Matmenys mm, altitudės m.  
 2. Darbo projekto metu sprendiniai detalizuojami

0	2022	Statybos leidimui, konkursui		
Laida	Išleidimo data	Laidos statusas, Keitimo priežastis (jei taikoma)		
Kval. patv. dok. Nr.	<b>ProExpert</b>	UAB „Projektų ekspertas“ Draugystės g. 19, 3 korp., 341 kab., Kaunas, LT-51220	<b>Statinio projekto pavadinimas:</b> Gydymo paskirties pastato (Infekcinių ligų diagnostikos ir gydymo centro), V. Kudirkos g. 99, Šiauliuose, statybos projektas	
A1974	PV	D. Naudžiuvienė	<b>Dokumento pavadinimas:</b>	LADA
35402	PDV	Š. Gumauskas	IIIa. perdangos planas	0
LT	Statytojas / Užsakovas:	VsĮ Respublikinė Šiaulių ligoninė	<b>Dokumento žymuo:</b> PE22-152-TP-SK-09	LAPAS LAPŲ 1 1