


MEDŽIAGŲ ŽINIARAŠTIS

MARKĖ POZ	PAGRINDIMAS	PAVADINIMAS	KIEKIS VNT	SVORIS KG/VNT	PASTABOS
1		BETONAS C30/37 F100	23,62m3		
2		BETONAS C8/10	3,5 m3		
3		CEM. SKIED. S20 PO PLOKŠTĖMIS	0,3 m3		
4	UAB "LAKUFA"	3SL. IZOLIACIJA <AKRYL-BODEN SIEGEL>	115 m2		
5		SKALDA fr 20/50	10,92m3		
6		SUTANKINTAS STAMBIAGRŪDIS SMĖLIS	39,4m3		
7	SERIJA 3.407-102 I.1 lap.36	G/B PLOKŠTĖ NSP-1	2	2190	
8	2005/16-DP-SK-T1-18	BĖGIS P-2	2	181	
9	"	SAVARŽA C-2	3	7,9	
10	"	VARŽTAS C-4	28	1,6	
11	"	TVIRTIN. ELEM. K-1	28	1.0	
12	"	TVIRTIN. ELEM. K-2	14	4.2	
13	VST5791-82	ARMATŪRA Ø 14 S400		255,0	
14	VST6259-90	ARM. TINKLAS 150/150/5/5 Bpl	74m2	165	
15	VST6259-90	GROTELĖS (550x550) ARM. TINKLAS 20/20/5/5 Bpl	1	4,8	cinkuoti

PJŪVIS 3-3

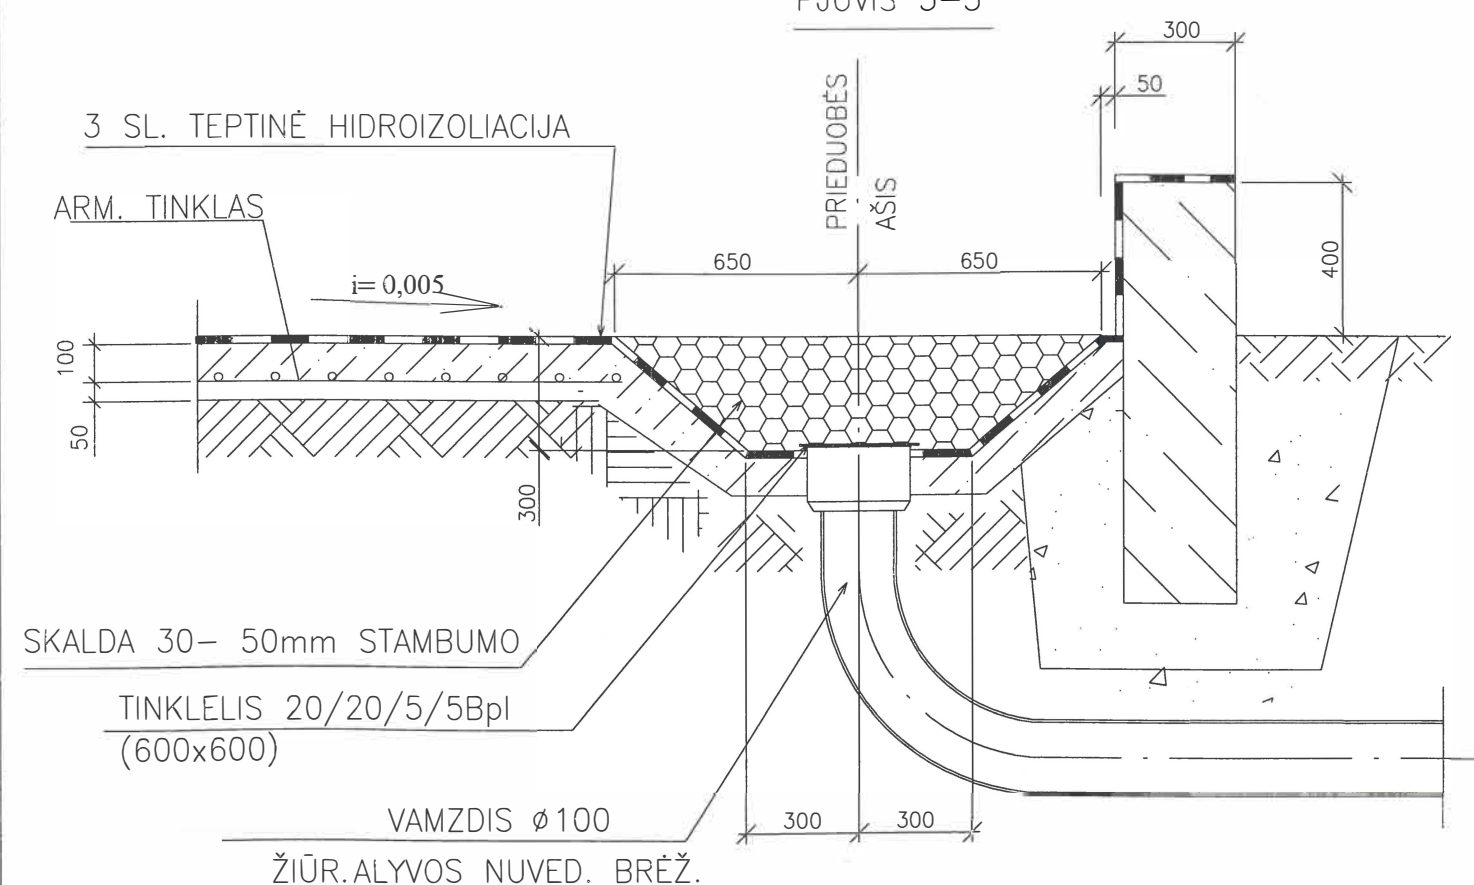


Brėžinio ir jame pateiktos informacijos platinimas trečioms šalims draudžiamas

Atesta- to Nr. 1721	AXIS power	UAB "Axis Power" Taikos pr. 102, Kaunas tel. 8 37 545437, 545166 faks. 8 37 436043	Gariavos 110/10 kV TP rekonstravimas	
PV	KPDV		Galios transformatoriaus T1 pamatas Planas	Laida A
DP	Akcinė bendrovė "VST"		2005/16-DP-SK-T1-16	Lapas 1


PJŪVIS 1-1

3SL. TEPTINĖ HIDROIZOLIACIJA		
BETONAS C30/37 F100	100 mm	
ARMATŪROS TINKLAS	150/150/5/5 Bpl	
BETONAS C8/10	50 mm	
STAMBUS TANKINTAS SMĖLIS		
SUTANKINTAS GRUNTAS		

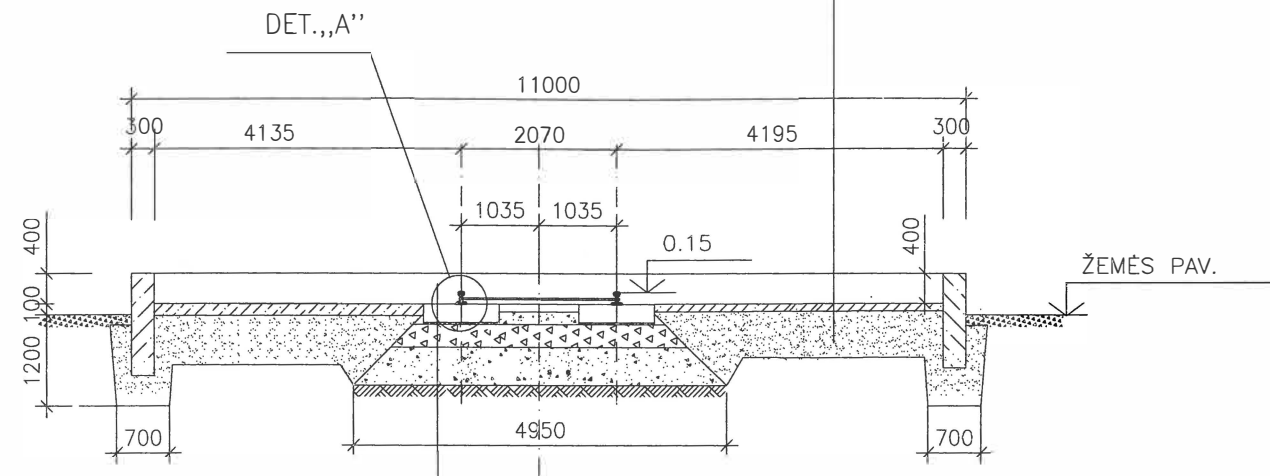


G/B PLOKŠTĖ NSP-1
CEM. SKIED. S20 30mm
SKALDA 300 mm (SUTANKINTI)
STAMBAUS SMĖLIO PAGALVĖ 500 (SUTANKINTI)
ESAMAS GRUNTAS (SUTANKINTI)

BORTŲ ARMAVIMAS

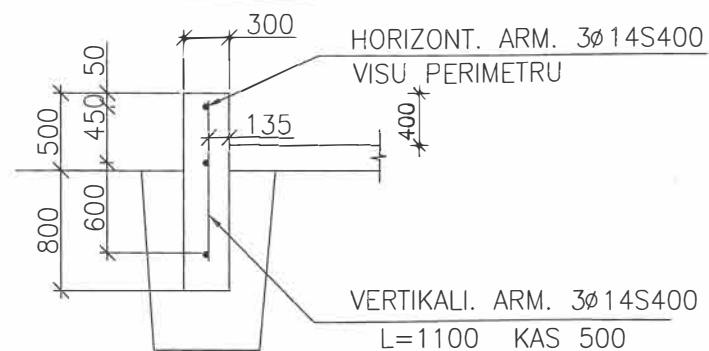

PJŪVIS 2-2

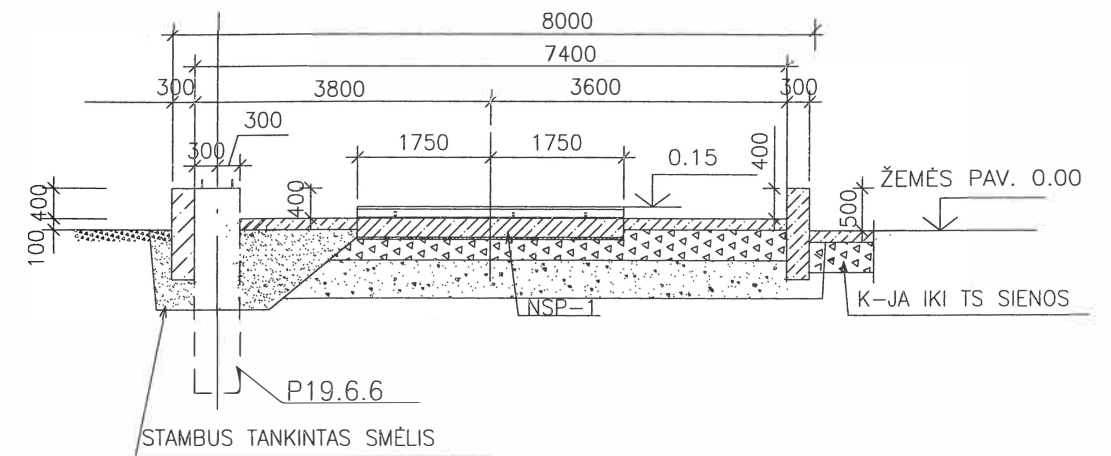

NURODYMAI:


1. PLOKŠTĖS NSP-1 MONTUOJAMOS ANT 30 mm CEM. SKIED. SLUOKSNIO.
2. SUMONTAVUS VARŽTUS C-4, SKYLES PLOKŠTĖJE NSP-1 UŽPILTI CEMENTINIŲ SKIEDINIŲ S15.
3. SMĖLIO PAGALVĖ TANKINTI SLUOKSNAIS (20-30 CM STORIO). SUTANKINIMO KOEF. 0,95.
4. TEPTINĖ HIDROIZOLIACIJA-<ACRYL-BODEN SIEGEL> UAB "LAKUFA" IŠ 3 SL. (VARIANTAI POLTEX-111; MAXSEAL).

Techninės dokumentacijos
grupės inžinierius


Brėžinio ir jame pateiktos informacijos platinimas trečioms šalims draudžiamas

Atesta- to Nr.		UAB "Axis Power" Taikos pr. 102, Kaunas tel. 8 37 545437, 545166 faks. 8 37 436043	Carliavos 110/10 kV TP rekonstravimas		
			Laido		
			2009 02	Galios transformatoriaus T1 pamatas	
			2009 02	Pjūviai	
				Lapas	Lapų
DP	Akcinė bendrovė "VST"		2005/16-DP-SK-T1-17		1 1


DET. "A"

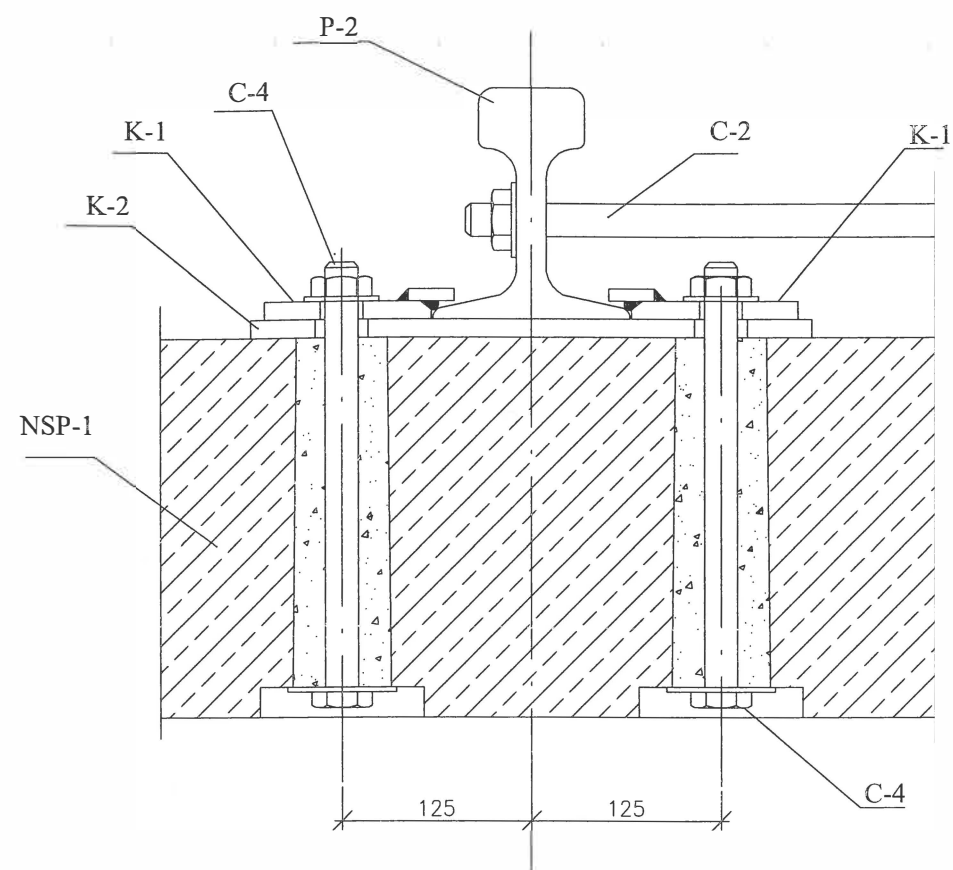


C-4

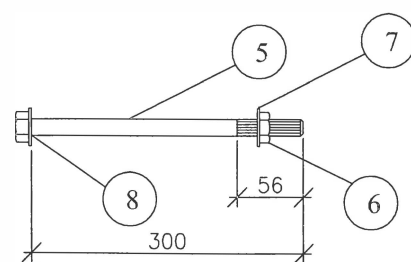


K-2

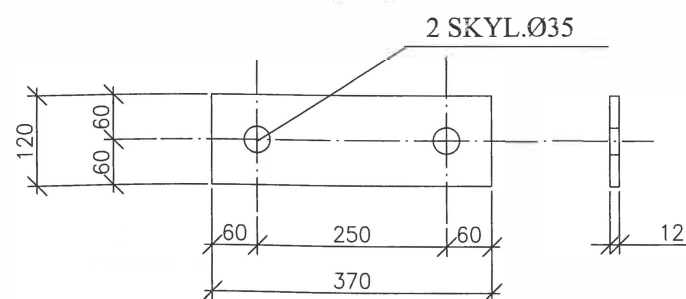


K-1

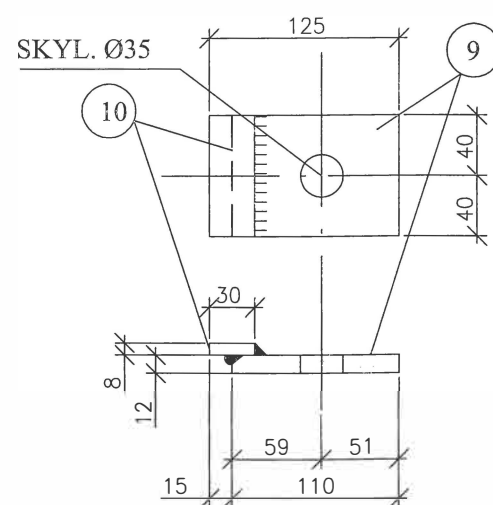

P-2

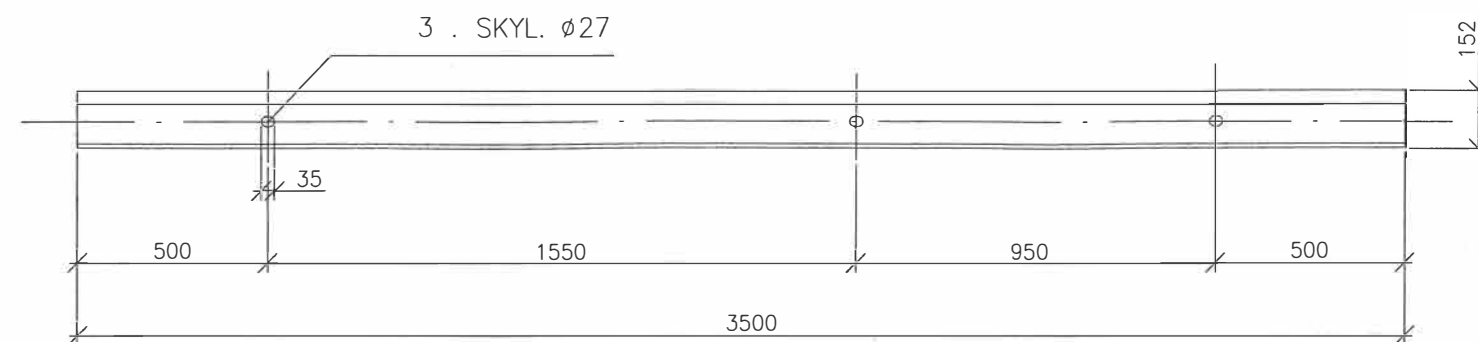

C-2

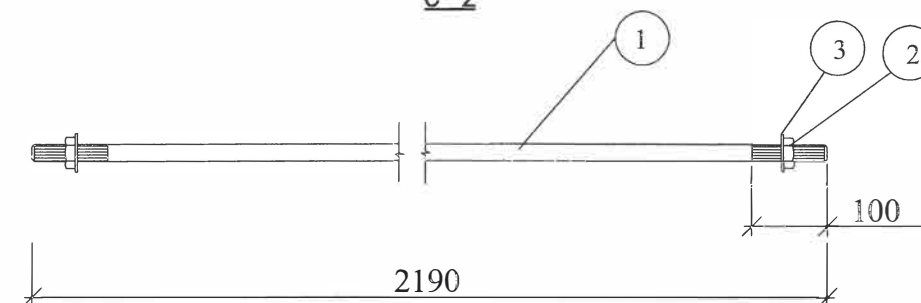

NURODYMAI

SUVIRINIMO SIŪLIŲ AUKŠTIS 8 MM. ELEKTRODAI E-42
METALO KONSTRUKCIJOS CINKUOJAMOS 150μm STORIO CINKO SLUOKSNIU KARŠTO CINKAVIMO BŪDU.
CINKO SVORIS ŽINIARAŠTYJE NEVERTINTAS

Brėžinio ir jame pateiktos informacijos platinimas trečioms šalims draudžiamas

Atesta- to Nr.		AXIS power		tel. 8 37 545437, 545166		Garliavos 110/10 kV TP rekonstravimas					
1721				faks. 8 37 436043							
						2009 02		Galios transformatoriaus T1 pamatas		Laida	
						2009 02		Metaliniai gaminiai		0	
DP		Akcinė bendrovė "VST"				2005/16-DP-SK-T1-18				Lapas	Lapu
										1	1