
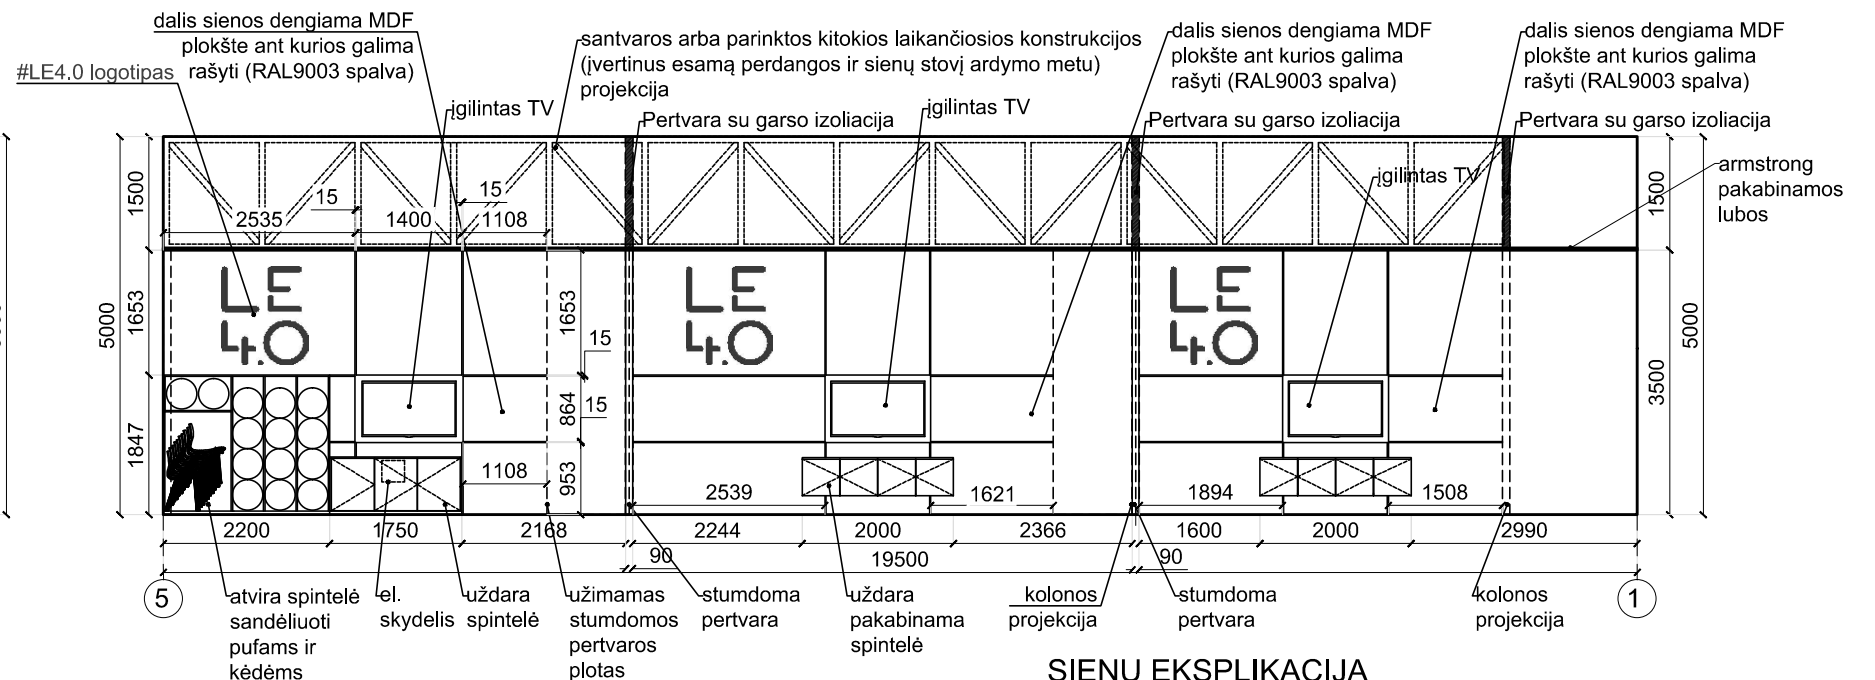


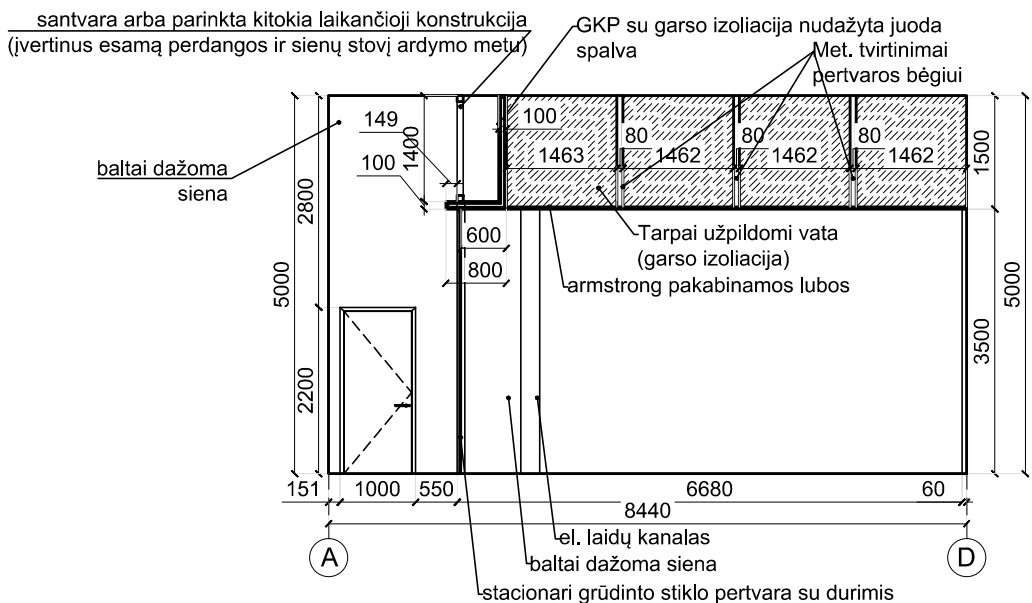

## SIENŲ EKSPLIKACIJA

|     |                                              |           |
|-----|----------------------------------------------|-----------|
| Nr. | Apdaila                                      | Plotas,m² |
| D-A | Dažoma RAL 9003 matinė                       | 32.52     |
| 1-5 | Dažoma RAL 9003 matinė                       | 42.97     |
| 1-5 | Dažoma RAL 9003 mat. ir klijuojama logotipai | 54.56     |
| A-D | Dažoma RAL 9003 matinė                       | 29.89     |
| 5-1 | Plokštės apdaila ant kurios galima rašyti    | 3.66      |
| 5-1 | GKP Apdaila                                  | 64.59     |
|     | Viso:                                        | 228.19    |


- Sienos dažomos RAL9003 spalva;
- Siena tarp ašių 5-1 suskirstyta GKP segmentais su įgilintu 15mm tarpeliu per 1 GKP plokštę (RAL9003 spalva). MDF plokštės tvirtinamos prie karkaso į sieną. Sienos apdailoje išpjaunamos 3 nišos televizoriams. Nišos kraštai už dengiami tuo pačios spalvos plokšte, kraštai suleidžiami 45° kampu. Televizoriai tvirtinami prie nudažytos RAL9003 spalvos sienos;
- Siena tarp ašių 1-5 dažoma RAL9003 spalva ir pagal palangių liniją apatinę dalį klijuojami logotipai \_SK@1TMĖN1ZAC1JA pagal #LE4.0 stiliistiką;
- Santvara arba parinkta kitokia laikinčioji konstrukcija (įvertinus esamą perdangos ir sienų stovį ardymo metu) prie kurios tvirtinama stacionari grūdinto stiklo pertvara su durimis. Santvara dažoma miltelinio būdu RAL7024;
- Už santvaros montuojama GKP plokštė dažyta RAL9004;
- Nuleidžiamos pakabinamos armstrong lubos, panelės dydis 600x600mm;
- Metalinė rūbų kabykla gaminama iš 40x20 skerspjūvio vamzdžiu, dažoma miltelinio būdu RAL7024. Tvirtinama prie sienos ir lubų perdangos;
- Pakabinamos spintelės gaminamos iš balto LMDP. Viduje po 1 lentynėlę. Tvirtinamos prie sienos apdailos;
- Atvira spintelė sandėliuoti pufams ir kėdėms gaminama iš balto LMDP. Tvirtinama prie sienos apdailos;
- **Parenkamos medžiagos derinamos su projekto autoriais.**

Užsakymo vykdymo eigoje atsiradus gaminio naujiems pakeitimams užsakovo iniciatyva, gaminio gamybos terminas bei kaina derinama iš naujo.

|           |                   |                                                                                       |         |                                                                                       |                                                                    |       |      |
|-----------|-------------------|---------------------------------------------------------------------------------------|---------|---------------------------------------------------------------------------------------|--------------------------------------------------------------------|-------|------|
|           |                   |  |         | <b>Universiteto 4 - aukštas, Vilnius</b><br><b>Tel.: 85 2121347, Faks.: 852121357</b> |                                                                    |       |      |
| Dipl. Nr. | Pareigos          | V. Pavardė                                                                            | Parašas | Data                                                                                  | <b>Objektas:</b><br><b>Konferencijų salė Chemijos g. 4, Kaunas</b> |       |      |
|           | Direktorė         | L. Mikalauskienė                                                                      |         |                                                                                       |                                                                    |       |      |
|           | Tech. Direktorius | G. Rožanskas                                                                          |         |                                                                                       |                                                                    |       |      |
| 001506    | Architektė        | M. Audickaitė                                                                         |         |                                                                                       |                                                                    |       |      |
|           |                   |                                                                                       |         |                                                                                       | <b>Brėžinys:</b><br><b>Sienu išklotinės</b>                        | Lapas | Lapų |
|           | Užsakovas         | UAB "ESO" atstovas                                                                    |         |                                                                                       |                                                                    | 1     | 1    |





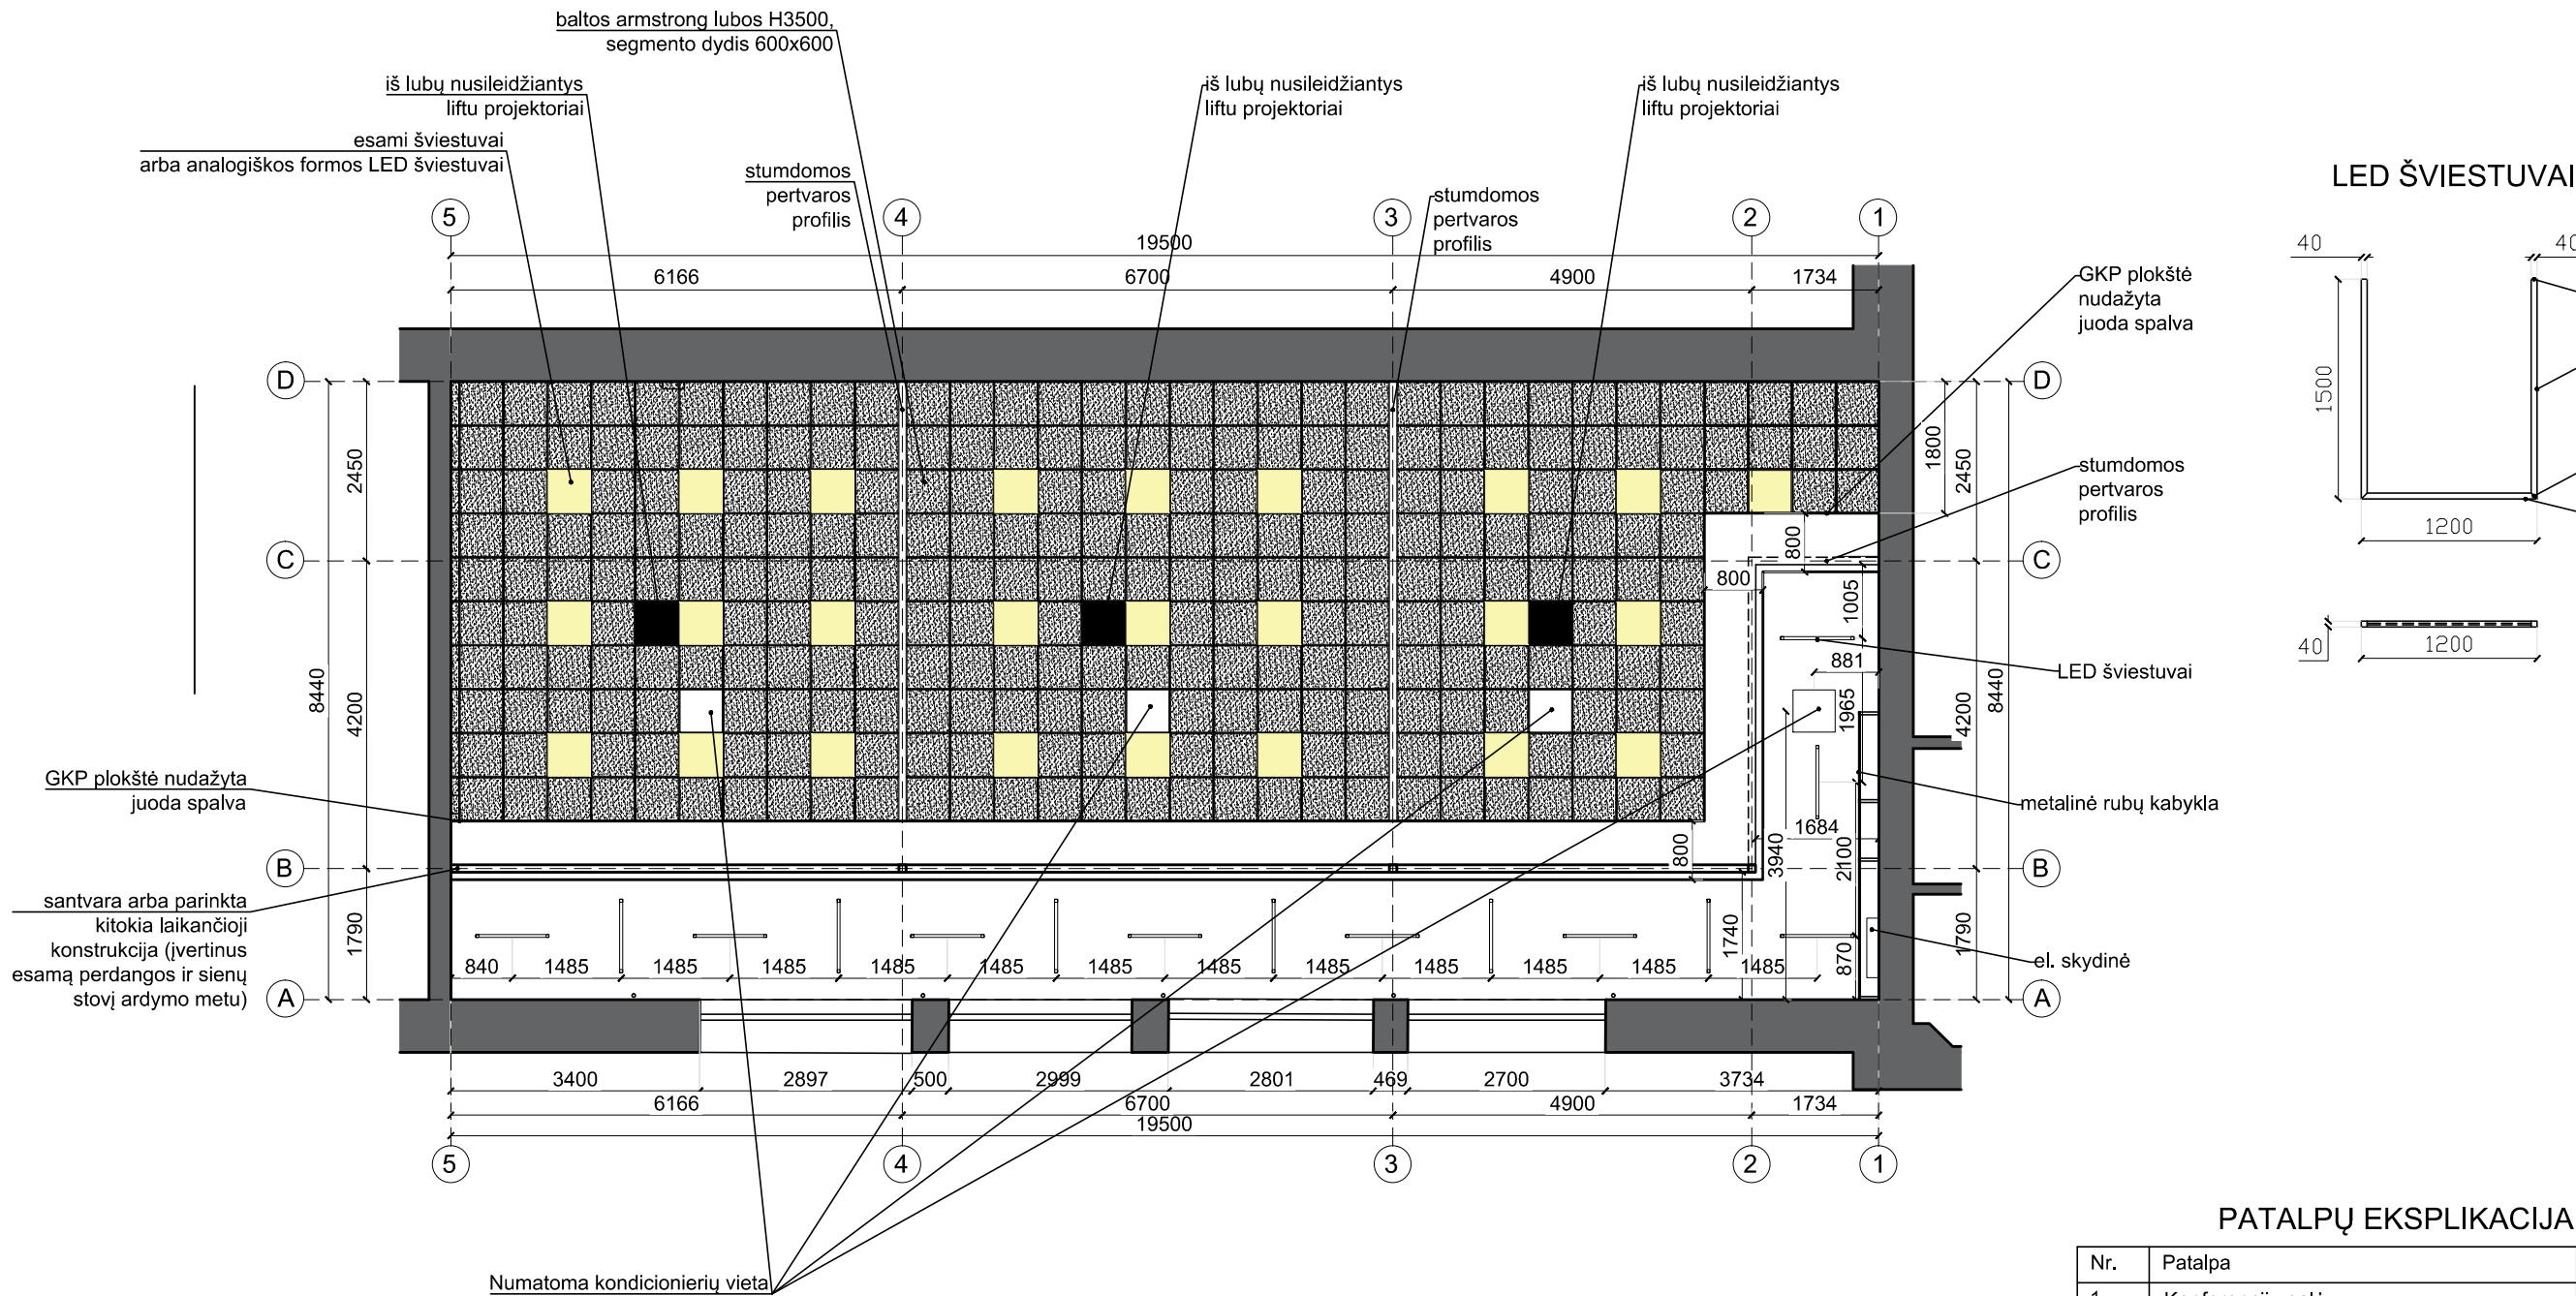

Aprašymas:


- Išardoma esama nuleidžiamų lubų sistema. Apžiūrima esamos perdangos būklė, jei reikalinga atliekama tyrimai;
- Koridoriaus zonoje prie perdangos tvirtinamos LED šviestuvai, 15vnt. Šviestuvai gaminami iš metalinių 40x40mm profilių, dažytų miltelinio būdu RAL9004, sujungiami 45° kampu. Į profilį įleidžiama LED profilis 24W, spalva 3000K;
- Naujos pakabinamos armstrong lubos montuojamos H 3500mm aukštyje, balti armstrong segmentai 600x600mm;
- Į armstrong lubas montuojami esami šviestuvai, esant poreikiui keičiami į naujus analogiškus;
- Į armstrong lubas montuojami 3 vnt. liftų projektoriaus. Liftai valdomi nuotoliniu būdu;
- Santvara arba parinkta kitokia laikančioji konstrukcija (įvertinus esamą perdangos ir sienų stovį ardymo metu) prie kurios tvirtinama stacionali grūdinto stiklo pertvara su durimis. Santvara dažoma miltelinio būdu RAL7024;
- Už santvaros montuojama GKP plokštė dažyta miltelinio būdu RAL9004;
- Vėdinimo sistema lieka esama ir pritaikoma prie naujų lubų aukščių. Keičiami ištraukimo ir padavimo difuzoriai;
- Metalinė rūbų kabykla gaminama iš 40x20 skerspjūvio vamzdžiu, dažoma miltelinio būdu RAL7024. Tvirtinama prie sienos ir lubų perdangos;
- Parenkamos medžiagos derinamos su projekto autoriais.**

Pastaba: Brėžinys neskirtas matuoti. Matmenys pateikiami žymėjimuose.  
Užsakymo vykdymo eigoje atsiradus gaminio naujiems pakeitimams užsakovo iniciatyva, gaminio gamybos terminas bei kaina derinama iš naujo.



Universiteto 4 - 3aukštas, Vilnius  
Tel.: 85 2121347, Faks.: 852121357

| Dipl. Nr. | Pareigos          | V. Pavardė         | Parašas | Data | Objektas:<br>Konferencijų salė Chemijos g. 4, Kaunas              |       |      |
|-----------|-------------------|--------------------|---------|------|-------------------------------------------------------------------|-------|------|
|           | Direktorė         | L. Mikalauskienė   |         |      | Brėžinys:<br>Konferencijų salės planas su atstumtomis pertvaromis |       |      |
|           | Tech. Direktorius | G. Rožanskas       |         |      |                                                                   |       |      |
| 001506    | Architektė        | M. Audickaitė      |         |      |                                                                   |       |      |
|           | Užsakovas         | UAB "ESO" atstovas |         |      |                                                                   | Lapas | Lapų |
|           |                   |                    |         |      |                                                                   | 1     | 1    |

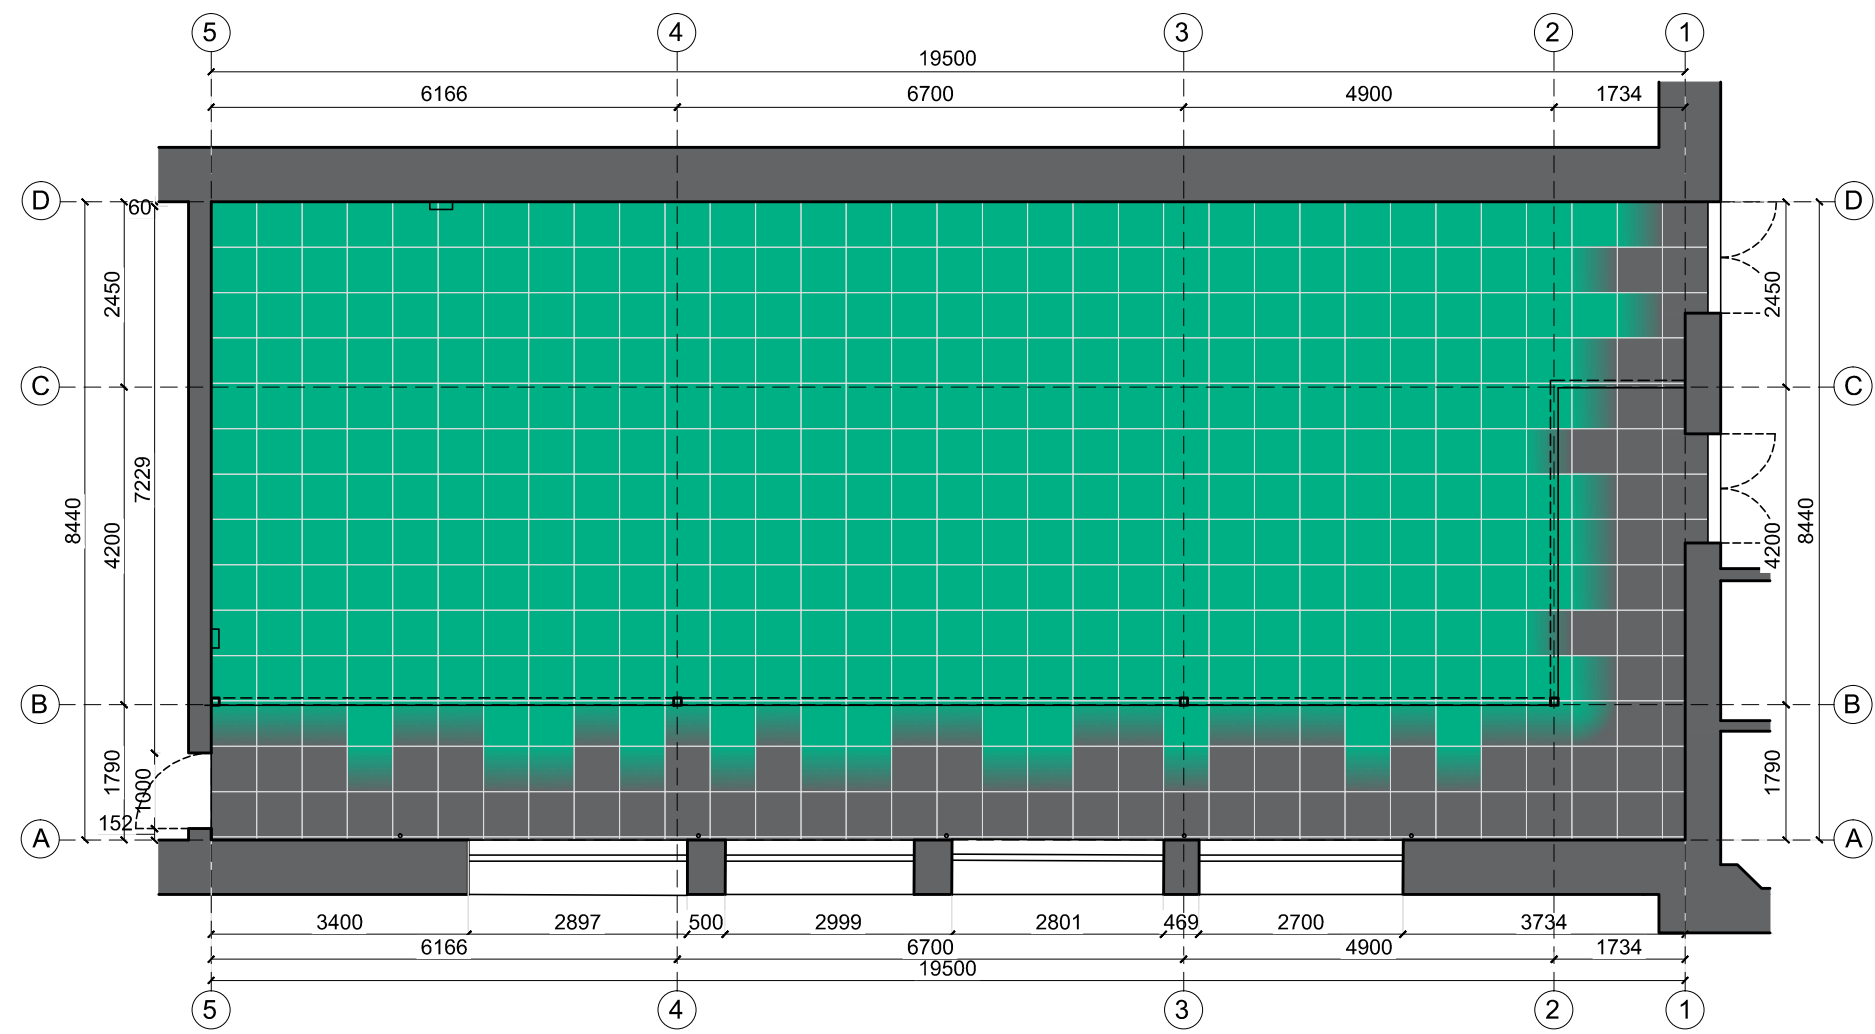

PATALPŲ EKSPLIKACIJA

Kiliminė danga, žalios spalvos

Kiliminė danga, pilkos su skaičias dangos perėjimas į žalią

Kiliminė danga, pilkos su skaičias

| Nr. | Patalpa           | Plotas,m² |
|-----|-------------------|-----------|
| 1   | Konferencijų salė | 164.59    |

GRINDŲ DANGŲ EKSPLIKACIJA

| Vaiz. | Danga                                                       | Plotas,m² |
|-------|-------------------------------------------------------------|-----------|
|       | Kiliminė danga, pilkos spalvos su skaičiais                 | 27.21     |
|       | Kiliminė danga, pilkos su skaičias dangos perėjimas į žalią | 15.12     |
|       | Kiliminė danga, žalios spalvos                              | 123.11    |

Aprašymas:

- Esamos grindys nuardomos iki perdangos, išlyginamos, apšiltinamos ir sudedamas grindinis šildymas, paruošiama kiliminės dangos klijavimui. Darbai atliekami pagal techninius reikalavimus;
- Kiliminė danga susideda iš 600x600mm kvadratų, 3 skirtingų rūšių: žalios, pilkos su skaičias ir pilkos su skaičias pereinančios į žalią dangos. Pilka danga turi baltų skaičių raštą pagal #LE4.0 stilistiką;
- Parenkamos medžiagos derinamos su užsakovu ir projekto autoriais.



Pastaba: Brėžinys neskirtas matuoti. Matmenys pateikiami žymėjimuose.

Užsakymo vykdymo eigoje atsiradus gaminio naujiems pakeitimams užsakovo iniciatyva, gaminio gamybos terminas bei kaina derinama iš naujo.





Universiteto 4 - 3aukštas, Vilnius  
Tel.: 85 2121347, Faks.: 852121357


| Dipl. Nr. | Pareigos          | V. Pavardė         | Parašas | Data | Objektas:                                                         | Lapas | Lapų |
|-----------|-------------------|--------------------|---------|------|-------------------------------------------------------------------|-------|------|
|           | Direktorė         | L. Mikalauskienė   |         |      | Konferencijų salė Chemijos g. 4, Kaunas                           |       |      |
|           | Tech. Direktorius | G. Rožanskas       |         |      |                                                                   |       |      |
| 001506    | Architektė        | M. Audickaitė      |         |      |                                                                   |       |      |
|           | Užsakovas         | UAB "ESO" atstovas |         |      | Brėžinys:<br>Konferencijų salės planas su atstumtomis pertvaromis | 1     | 1    |

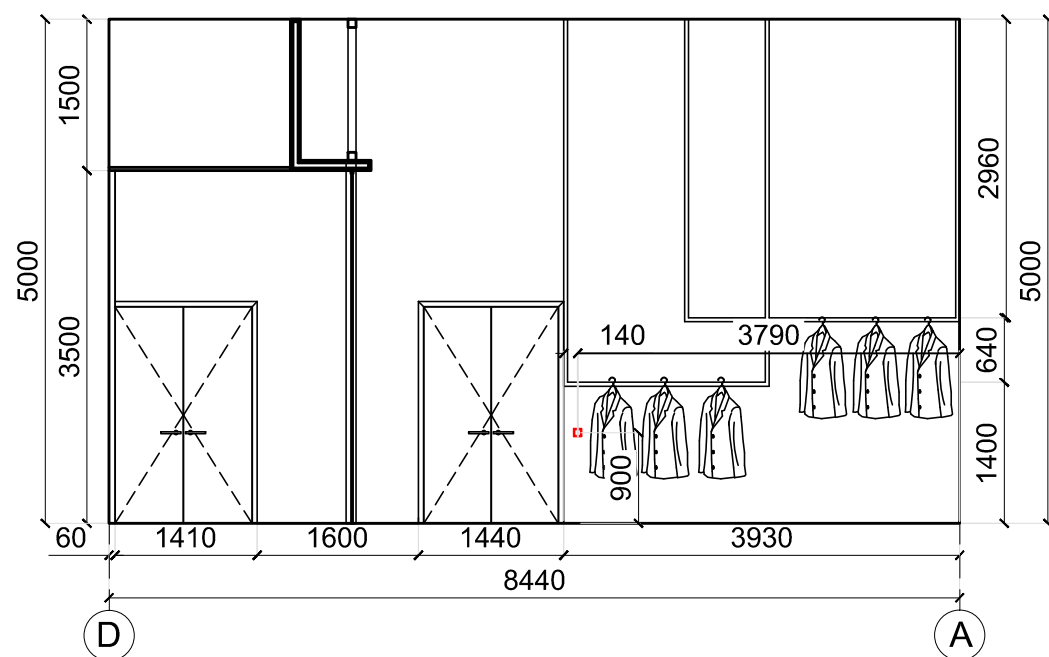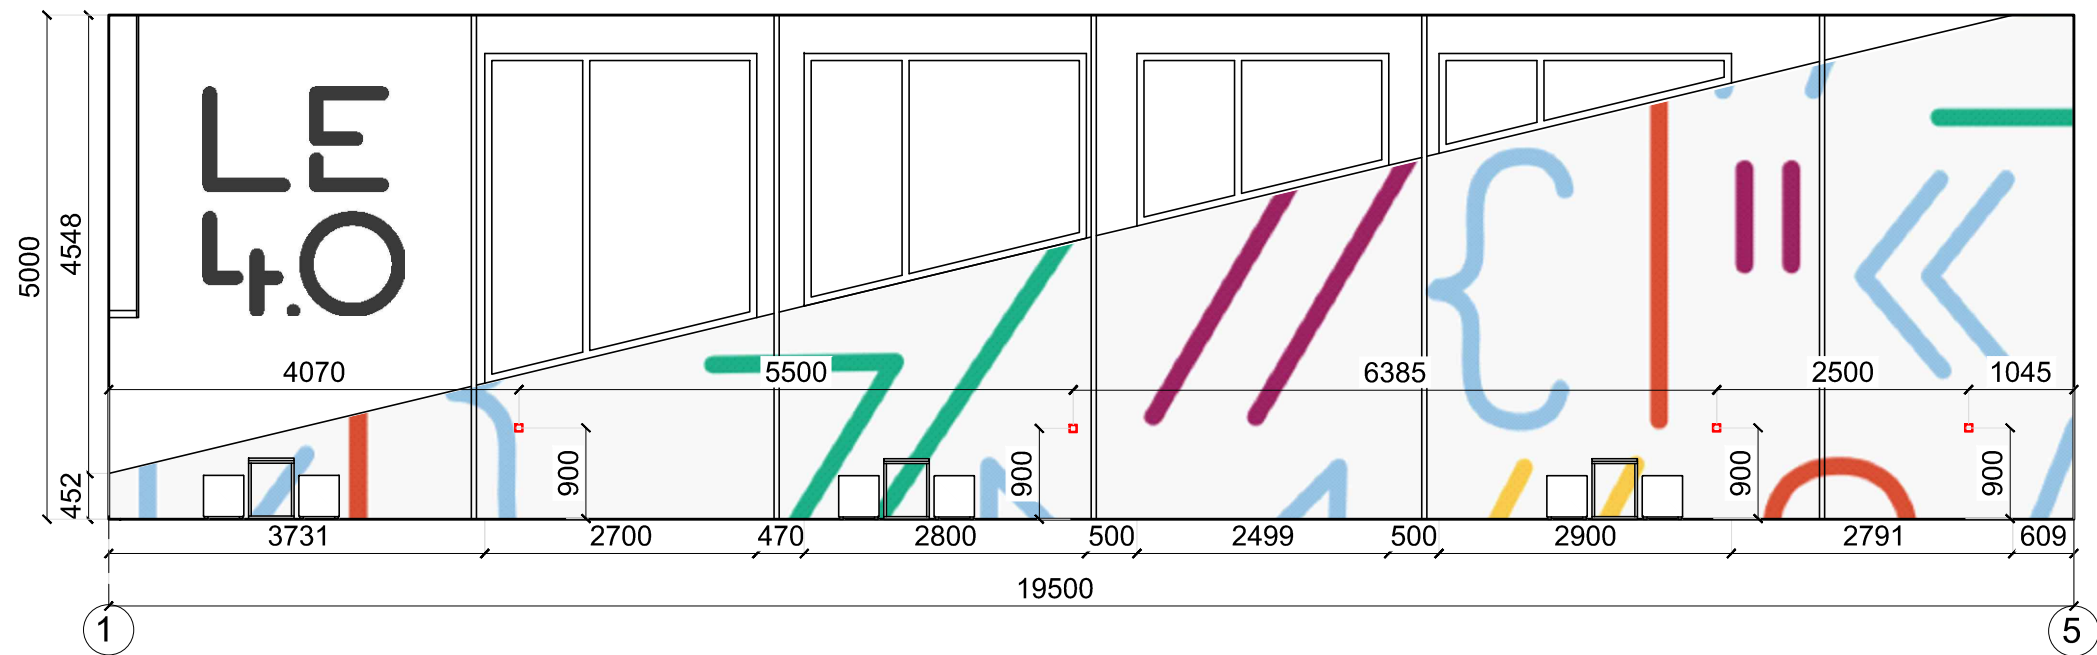

|   |                   |                    |         |      |                                                   |
|---|-------------------|--------------------|---------|------|---------------------------------------------------|
| <div> <div> ADELONAS </div> <div> Universiteto 4 - 3aukštas, Vilnius<br/> Tel.: 85 2121347, Faks.: 852121357 </div> </div> |                   |                    |         |      |                                                   |
| Dipl. Nr.   | Pareigos          | V. Pavardė         | Parašas | Data | Objektas:                                         |
|   | Direktorė         | L. Mikalauskienė   |         |      | Konferencijų salė Chemijos g. 4, Kaunas           |
|   | Tech. Direktorius | G. Rožanskas       |         |      |                                                   |
| 001506   | Architektė        | M. Audickaitė      |         |      | Brėžinys:                                         |
|   |                   |                    |         |      | Sienų išklotinės 1-5, D-A (jungikliai ir rozetės) |
|   | Užsakovas         | UAB "ESO" atstovas |         |      | Lapas                                             |
|   |                   |                    |         |      | Lapų                                              |
|   |                   |                    |         |      | 1                                                 |
|   |                   |                    |         |      | 1                                                 |

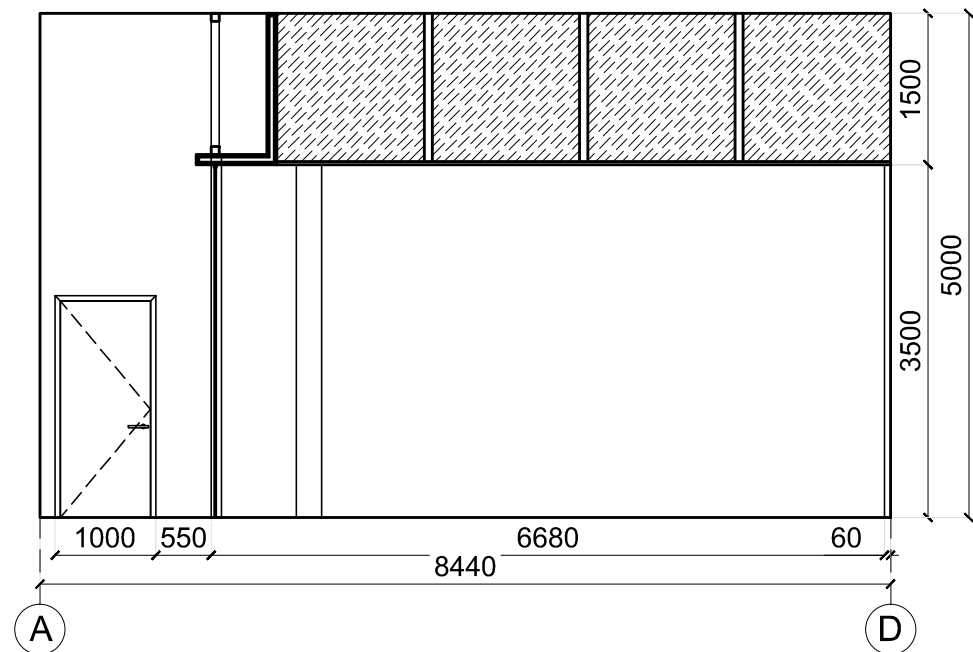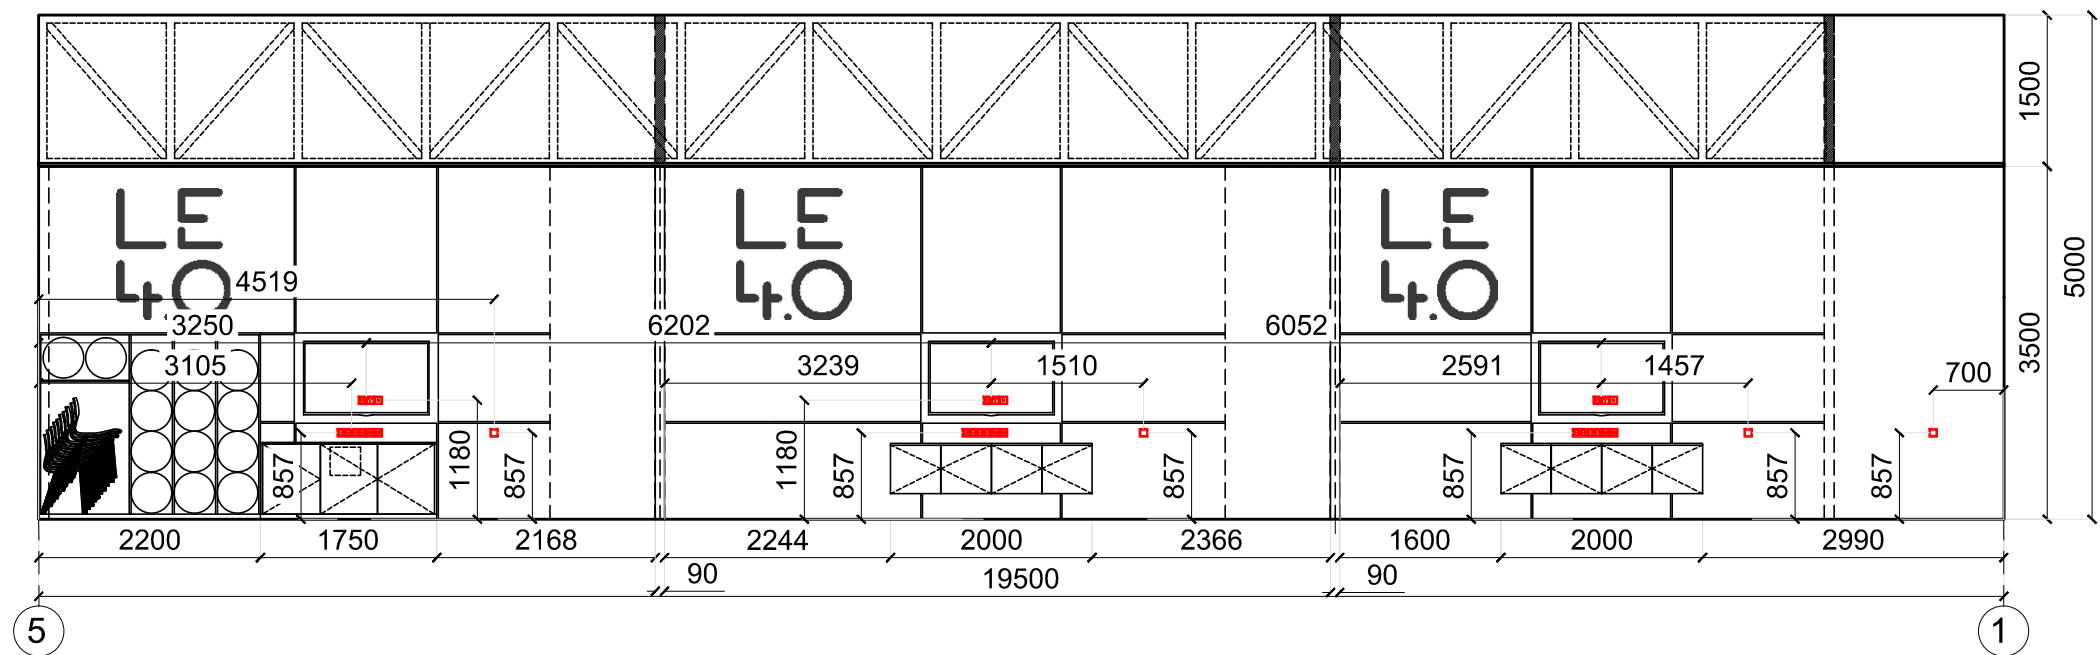

|   |                   |                    |         |      |                                                             |      |
|---|-------------------|--------------------|---------|------|-------------------------------------------------------------|------|
| <div><div>Universiteto 4 - 3aukštas, Vilnius<br/>Tel.: 85 2121347, Faks.: 852121357</div></div> |                   |                    |         |      |                                                             |      |
| Dipl. Nr.   | Pareigos          | V. Pavardė         | Parašas | Data | Objektas:<br><b>Konferencijų salė Chemijos g. 4, Kaunas</b> |      |
|   | Direktorė         | L. Mikalauskienė   |         |      |                                                             |      |
|   | Tech. Direktorius | G. Rožanskas       |         |      |                                                             |      |
| 001506   | Architektė        | M. Audickaitė      |         |      | Brėžinys:                                                   |      |
|   |                   |                    |         |      | <b>Sienų išklotinės 5-1, A-D (jungikliai ir rozetės)</b>    |      |
|   | Užsakovas         | UAB "ESO" atstovas |         |      |                                                             |      |
|   |                   |                    |         |      | Lapas                                                       | Lapų |
|   |                   |                    |         |      | 1                                                           | 1    |

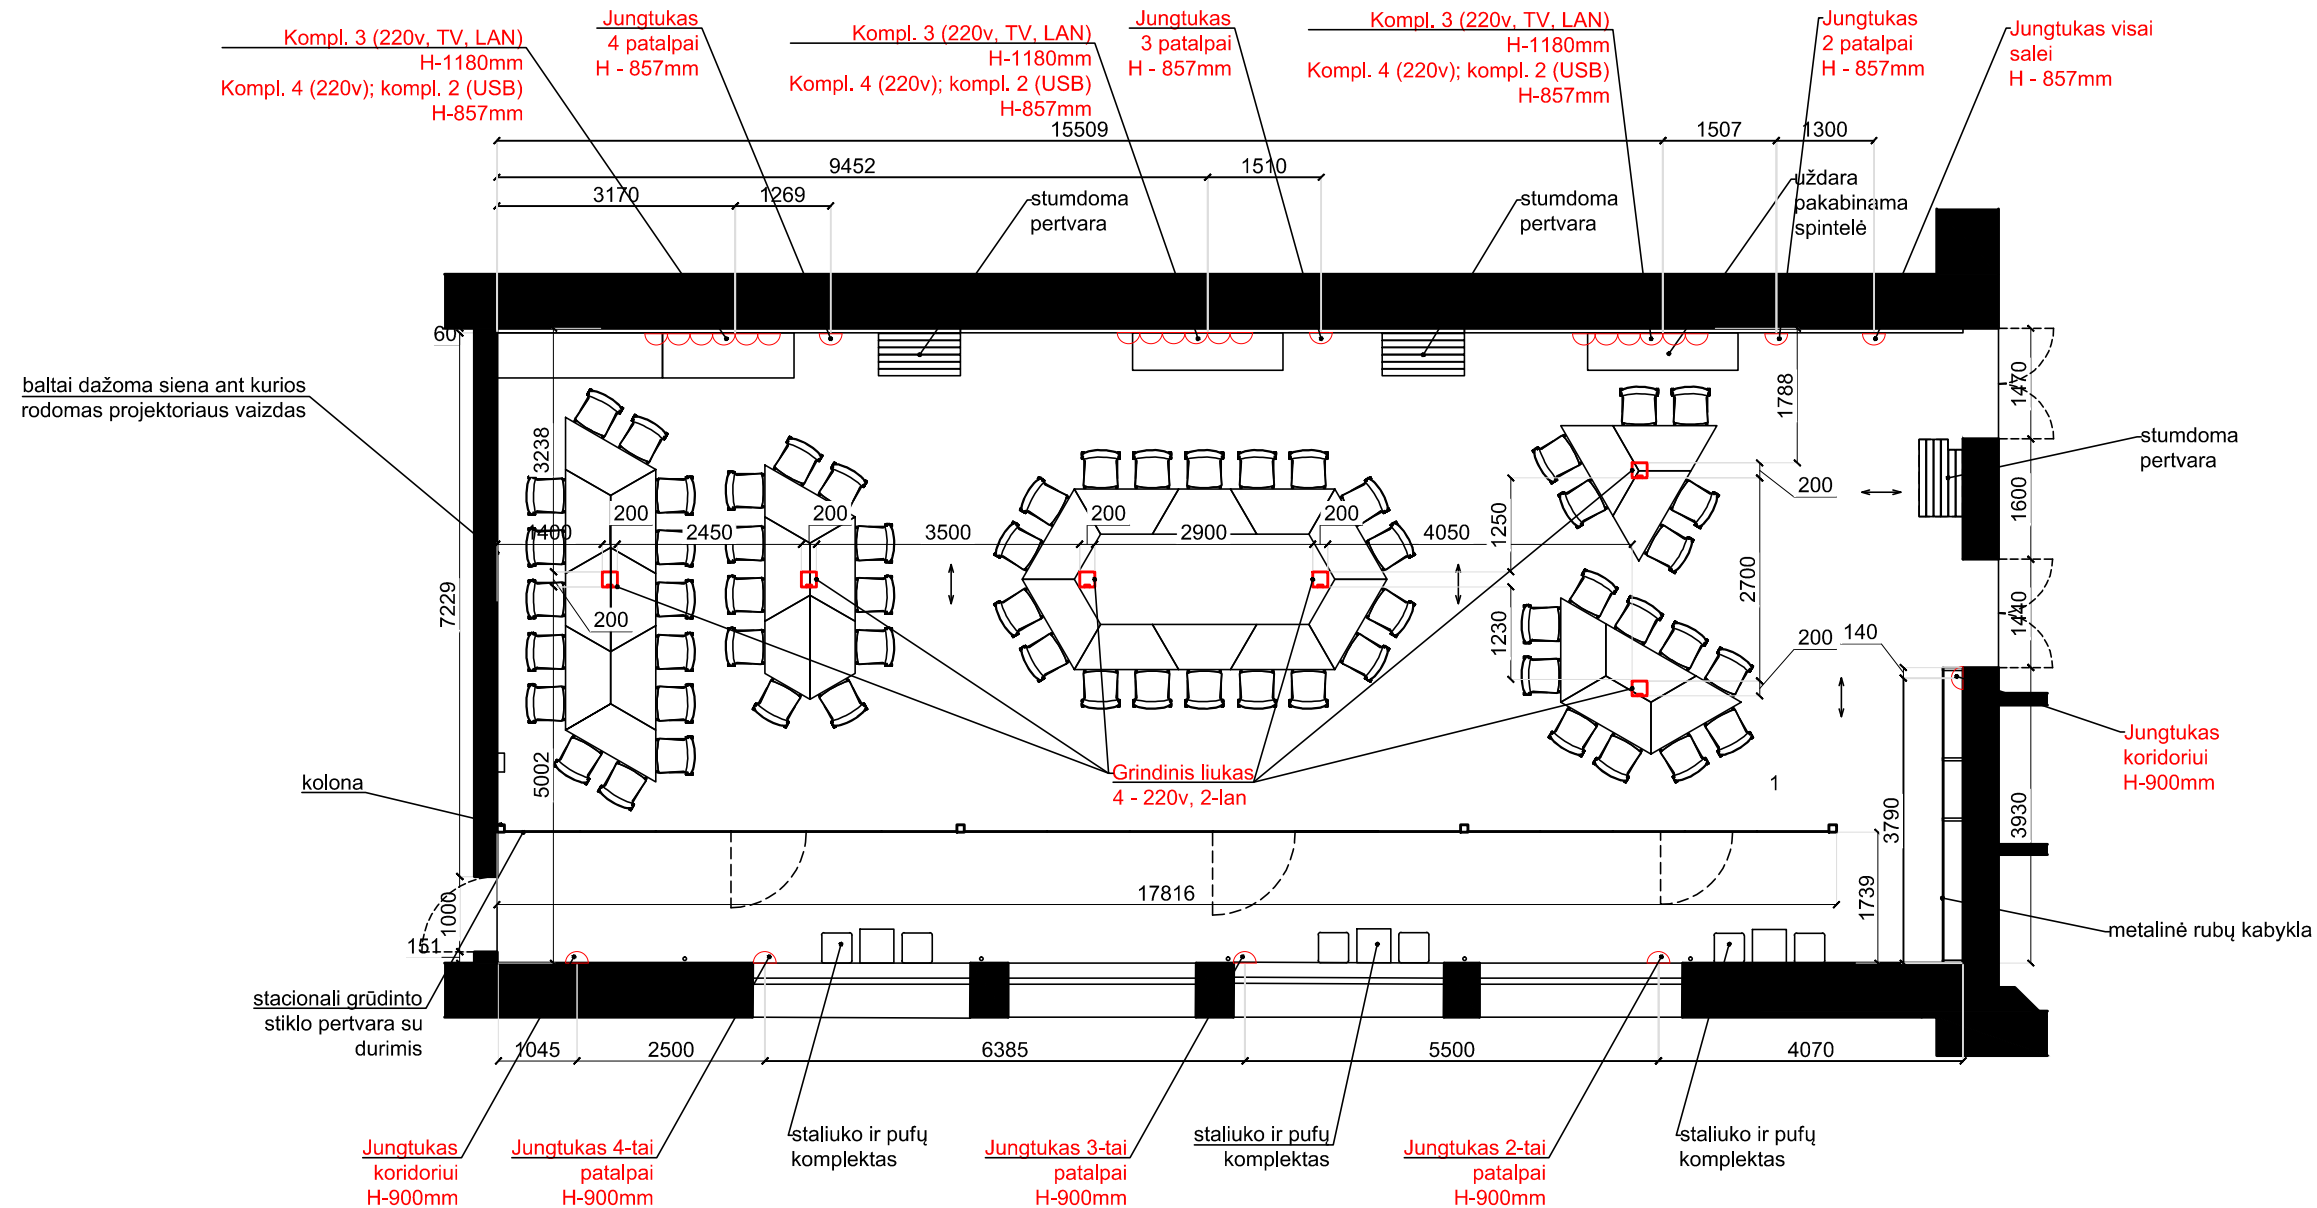

- Aprašymas:
- Grindinės dėžutės - 6vnt. (4 - 220v rozetės ir 2 - lan jungtys)
  - Jungtukai - 8 vnt.
  - Rozetės - kompl.3 (1 220v, TV, LAN) - 3 vnt.  
kompl.4 (4 220v) - 3 vnt.  
kompl. 2 (2 USB) - 2 vnt.

Pastaba: Brėžinys neskirtas matuoti. Matmenys pateikiami žymėjimuose.  
Užsakymo vykdymo eigoje atsiradus gaminio naujiems pakeitimams užsakovo iniciatyva, gaminio gamybos terminas bei kaina derinama iš naujo.

|   |                   |                    |         |      |                                                                      |       |      |
|---|-------------------|--------------------|---------|------|----------------------------------------------------------------------|-------|------|
| <div><div><div></div><div>ADELONAS</div></div><div>Universiteto 4 - 3aukštas, Vilnius<br/>Tel.: 85 2121347, Faks.: 852121357</div></div> |                   |                    |         |      |                                                                      |       |      |
| Dipl. Nr.   | Pareigos          | V. Pavardė         | Parašas | Data | Objektas:<br>Konferencijų salė Chemijos g. 4, Kaunas                 |       |      |
|   | Direktorė         | L. Mikalauskienė   |         |      |                                                                      |       |      |
|   | Tech. Direktorius | G. Rožanskas       |         |      |                                                                      |       |      |
| 001506   | Architektė        | M. Audickaitė      |         |      | Brėžinys:<br>Konferencijų salės planas su atstumtomis<br>pertvaromis | Lapas | Lapų |
|   |                   |                    |         |      |                                                                      | 1     | 1    |
|   | Užsakovas         | UAB "ESO" atstovas |         |      |                                                                      |       |      |