


Spinta RRL

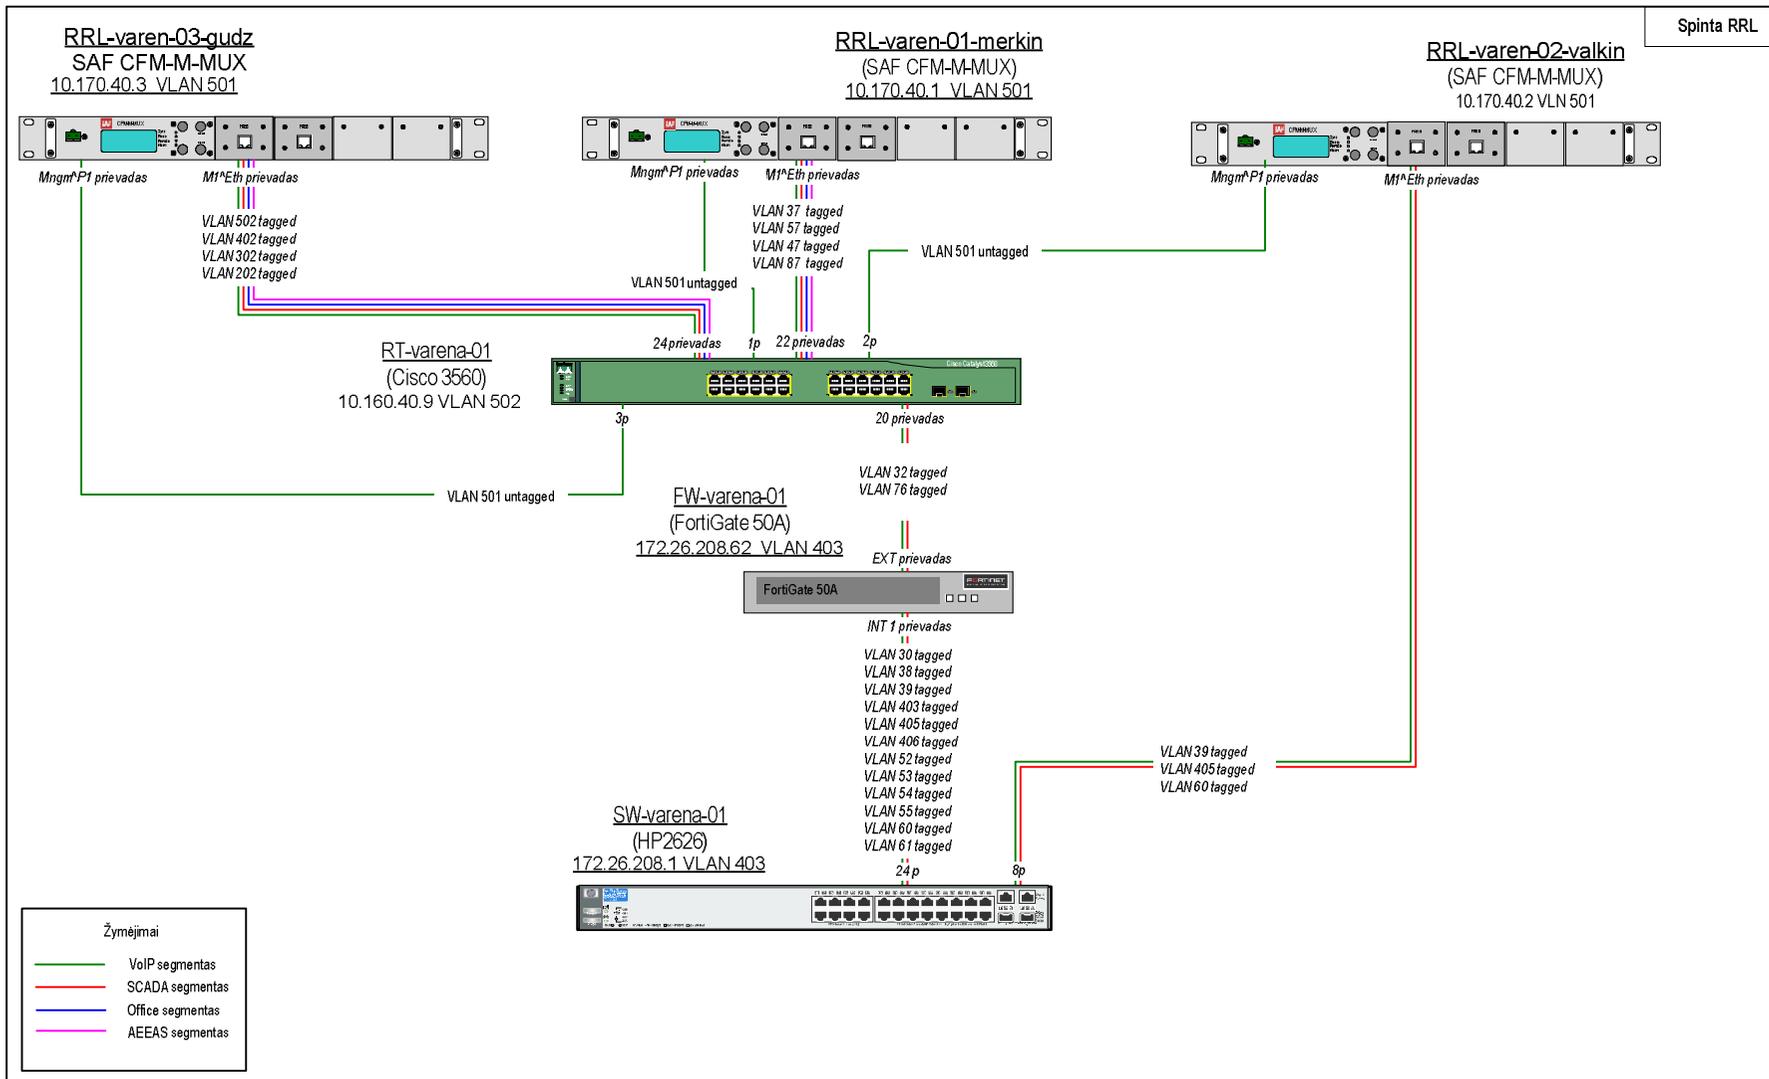

Atestato Nr.	UAB "Fortek" Informacinės Technologijos				AB RYTŲ SKIRSTOMŲJŲ TINKLŲ ALYTAUS REGIONO ALYTAUS SKYRIAUS TP SCADA SISTEMOS ĮDEGIMAS			
5041					DUOMENŲ PERDAVIMO TINKLAS			
26122	PDV	R. Lubys		2010.08	Technologinis duomenų perdavimo tinklas	Laida		
	Braižė	D. Davidavičius		2010.08	DPT fizinių sujungimų (1 ir 2 lygmuo) schema objektui Varėnos TS		0	
Etapas	AB Rytų skirstomieji tinklai				10SC11-DP-DT-T021-09		Lapas	Lapų
DP							1	1