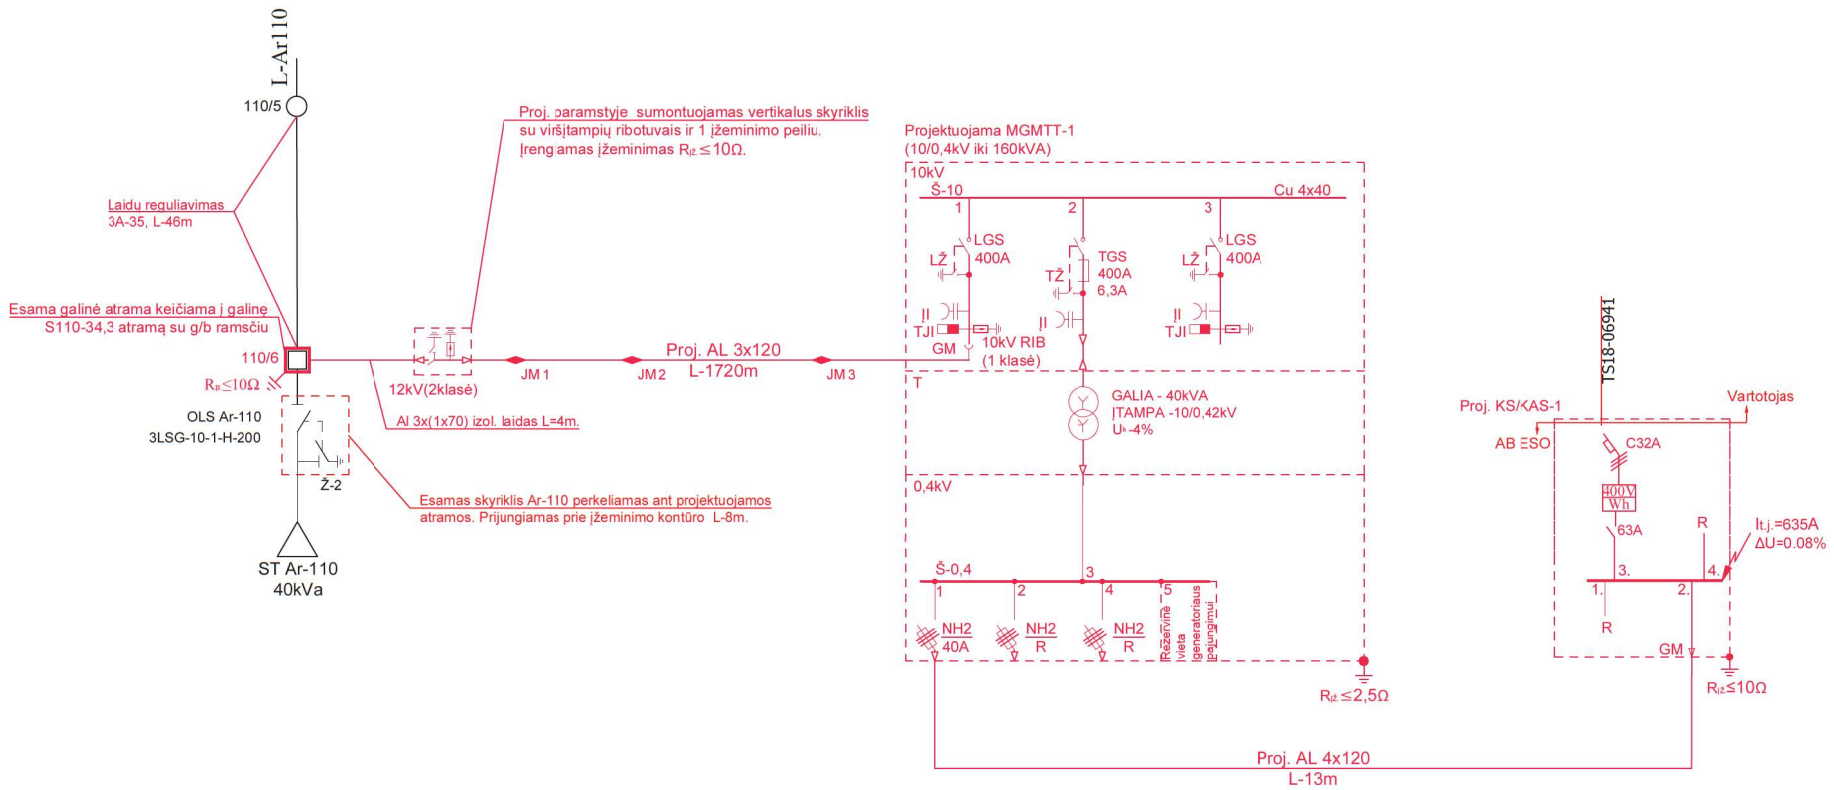

Pastabos:

1. Prijungiant 10 kV KL vadovaujantis tipiniais projektais atramose turi būti montuojamos tempiamosios girlandos;
2. Visoms naujai projektuojamoms 10kV ir 0,4kV atramoms įrengiamas naujas įžeminimo kontūras Rįž≤10Ω;

Sutartiniai žymėjimai	
Žymuo	Aprašymas
	projektuojami įrenginiai
	esami įrenginiai
[ ]	demontuojami įrenginiai

Objektas:
Ūkininko sodybos prijungimas prie skirstomųjų elektros tinklų, Geisiškių k., Dūkštų sen., Vilniaus r. sav. (Inv. Nr. E1N1806941)

Inžineriniai tinklai:
10kV kabelinės linijos (KL) ir modulinės transformatorinės (MGMTT) statyba

Statybos rūšis: Nauja statyba

Brėžinys: 10kV KL ir MTT įrengimo planas M 1:500

Laida: O

Stadija	Statytojas:	Brėžinio Nr.:	Lapas	Lapų
TP	AB ESO	UTN-18.119-TP-E-02	1	1