



Transformatorinės
P-1351 schemos fragmentas

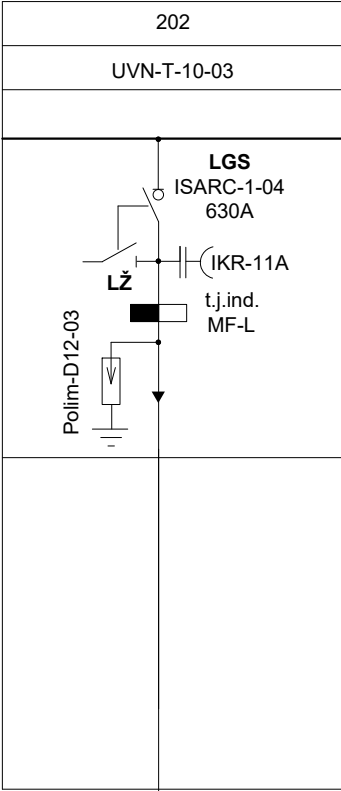

Proj. KP-1 be dispečerinio valdymo sistemos įrangos (LLL išdėstymas)

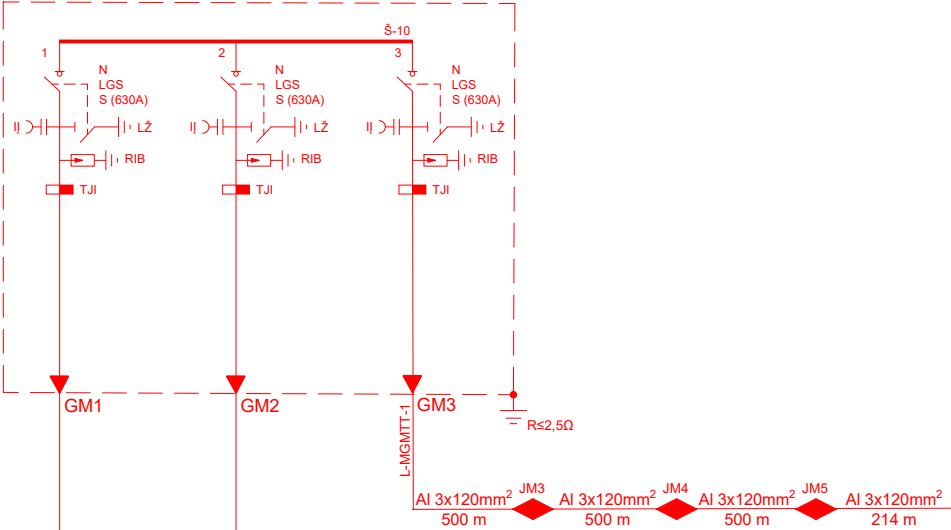


L-KP-1
~~L-Palemono TP~~
TSLE 1x500+35
L=1200m
L=565m

Al 3x(1x500mm²)
L=3x31 m


Al 3x(1x500mm²)
L=3x31 m

L-P-1355
TSLE 1x500+35, L=135m


Transformatorinės
P-1355 schemos fragmentas

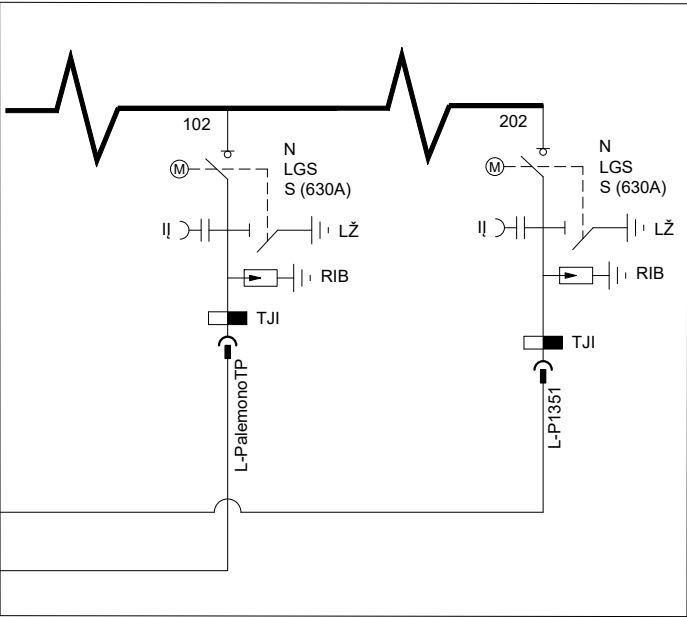

L-Palemono TP
TSLE 1x500+35, L=1100m

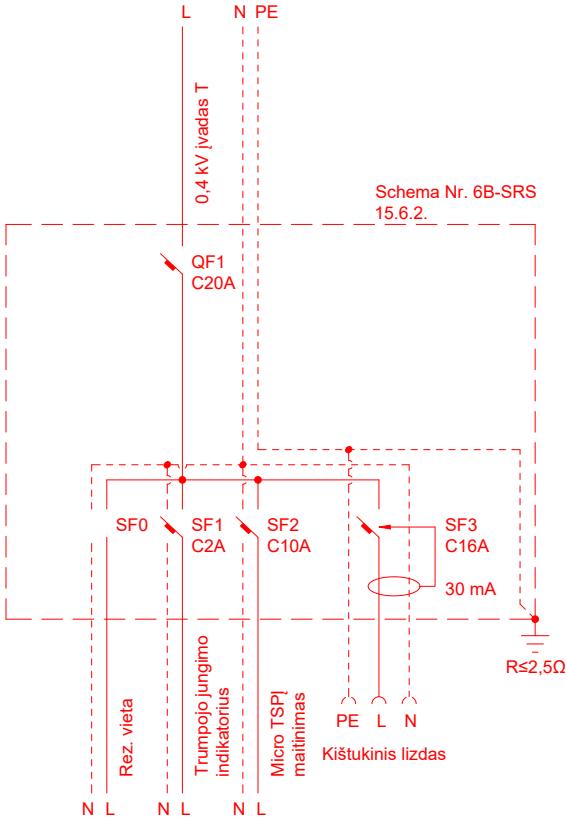

Proj. MGMTT-1 1x630 kVA (15.6.2) Schema Nr. 6B, su TsL išdėstymu

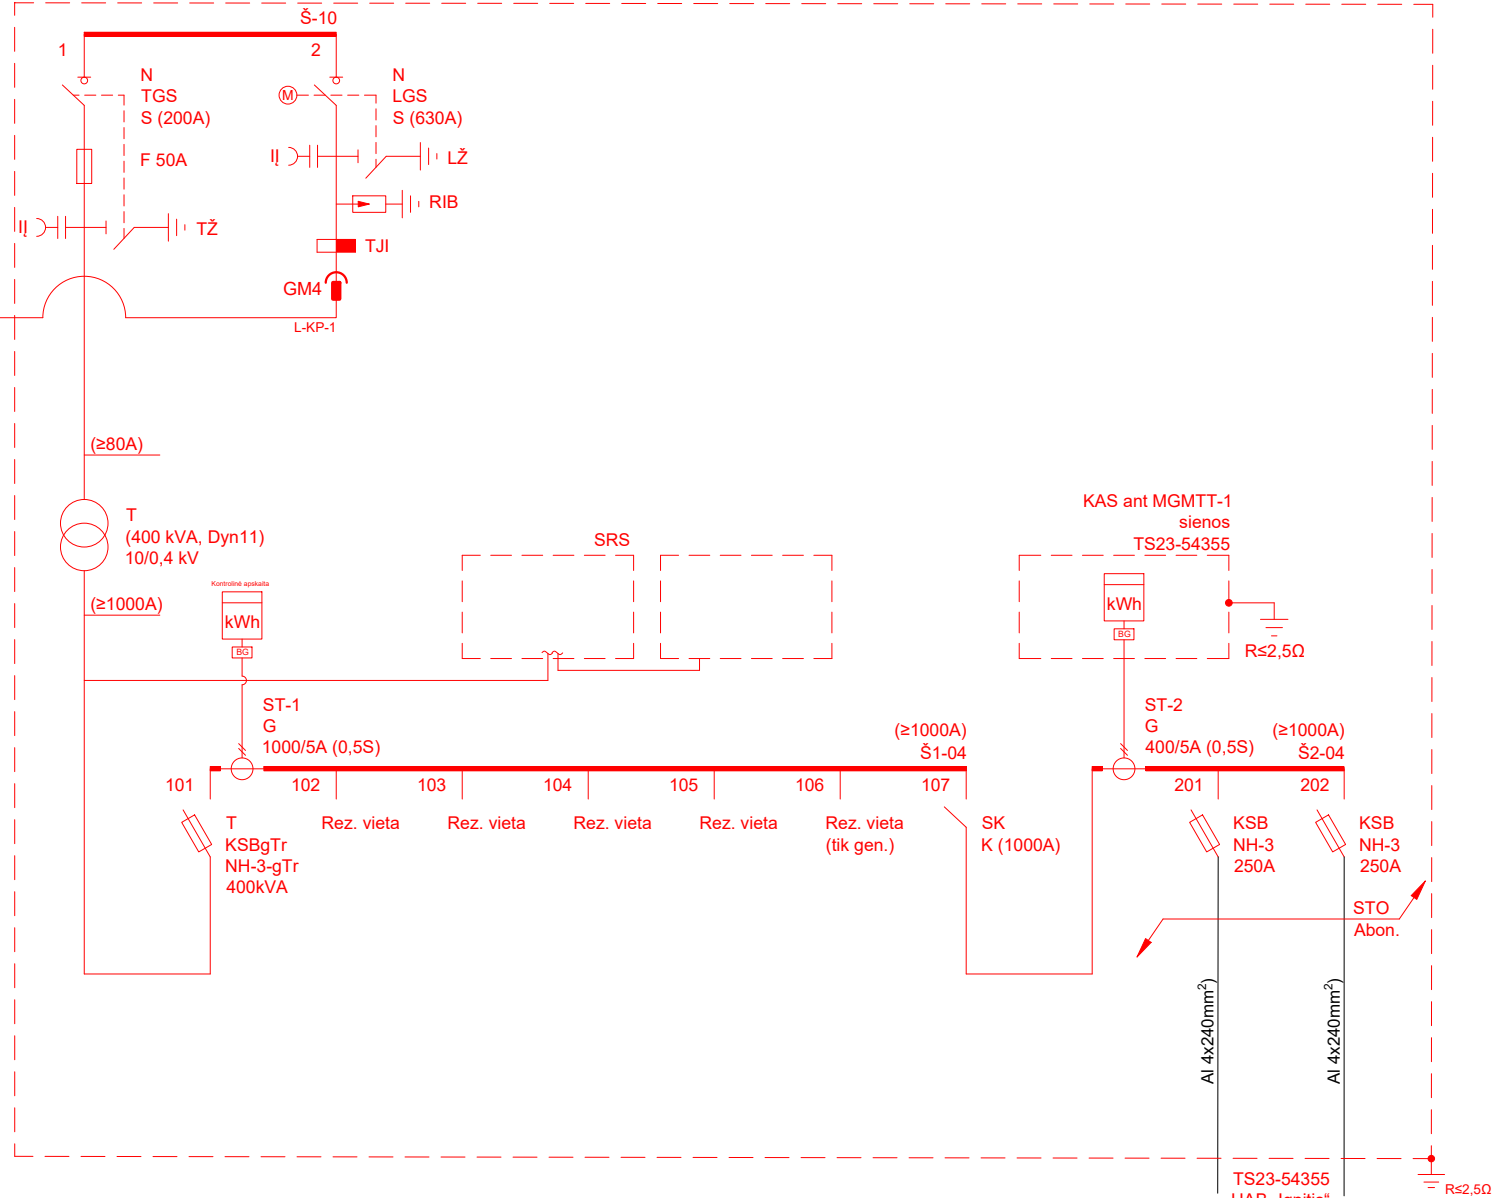

TS23-54355
UAB „Ignitis“
V. Krėvės pr. 131B, Kaunas,
Kauno m. sav.
P_{leist} = 230 kW
I_d = 384,6 A

					PROJEKTO PAVADINIMAS		
					Naujo vartotojo prijungimas prie AB ESO elektros tinklų V. Krėvės pr. 131B, Kaunas, Kauno m. sav. Inv. Nr. E1N2354355		
					DOKUMENTO PAVADINIMAS		LAIDA
					Principinė schema		0
ETAPAS	STATYTOJAS				ŽYMUO	LAPAS	LAPŲ
TDP	AB ENERGIJOS SKIRSTYMO OPERATORIUS				23-60-TP-E.B-02	1	1