

PROJEKTUOTOJAS



UAB "HSC BALTIC"

Gabijos g. 32, (5 aukštas) LT-06155, Vilnius, Lietuva
Tel: 861282346

Projektavimo stadija	DARBO PROJEKTAS
Statinio projekto pavadinimas	GAMYBINĖS IR SANDĖLIAVIMO PASKIRTIES PASTATO LILIŠKIŲ K.4, SKAISTGIRIO SEN., JONIŠKIO R. SAV., STATYBOS PROJEKTAS
Projekto dalis, tomas	KONSTRUKCIJŲ, SK (3.2) Surenkamo g/b laiptinės, perdangos ir kt. konstrukcijos
Statinio kategorija	YPATINGAS STATINYS
Statybos rūšis	NAUJA STATYBA
Statytojas, užsakovas	DELIKATESAS, ŽŪB

Pareigos	Vardas, Pavardė, At. Nr.	Parašas
UAB "HSC BALTIC" Direktorius	Rimvydas Beržonskis	
Projekto vadovas	Karolis Maciulevičius At. Nr. A1967, KPD 4230	
Projekto dalies vadovas		

0	2018.12	Statybai			
Laida	Išleidimo data	Laidos statusas ir išleidimo priežastis (jei taikoma)			
Atestato Nr.	Projektuotojas: UAB "HSCBALTIC" Gabijos g. 32, (5 aukštas), LT-06155, Vilnius, Lietuva Tel: 861282346			Gamybinės ir sandėliavimo paskirties pastato Liliškių k. 4, Skaistgirio sen., Joniškio r. sav., statybos projektas	
Atest. Nr.	Pareigos	V. Pavardė		Data	Laida
A1967	PV	K. Maciulevičius		2018	
 KONSTRAKTUS					Bylos brėžinių žiniaraštis
					
	PDV			2018	0
Stadija					
LT	Statytojas: Delikatesas, ŽŪB				
PRC17-546-XX-DP-SK-3.2-BŽ					Lapas
					Lapų
					1
					4

OBJEKTAS Gamybinės ir sandėliavimo paskirties pastato Liliškių k.4, Skaistgirio sen., Joniškio r. sav., statybos projektas

STATYTOJAS Delikatesas, ŽŪB

16	PRC17-546-XX-DP-SK-3.2-20	0	Laiptų aikštelės LA-3; LA-4	1
17	PRC17-546-XX-DP-SK-3.2-21	0	Laiptų sijos LS-5; LS-6	1
			Perdanga	
18	PRC17-546-XX-DP-SK-3.2-22	0	Perdangų planai	1
19	PRC17-546-XX-DP-SK-3.2-23	0	Perdangos mazgai A; B; C; D	1
20	PRC17-546-XX-DP-SK-3.2-24	0	Perdangos monolitinių ruožų pjūviai	1
21	PRC17-546-XX-DP-SK-3.2-25	0	Perdangos plokštė P-610/120-1 ir P-610/120-1R	1
22	PRC17-546-XX-DP-SK-3.2-26	0	Perdangos plokštė P-610/120-2 ir P-610/120-2R	1
23	PRC17-546-XX-DP-SK-3.2-27	0	Perdangos plokštė P-610/120-3	1
24	PRC17-546-XX-DP-SK-3.2-28	0	Perdangos plokštė P-610/87-1R	1
25	PRC17-546-XX-DP-SK-3.2-29	0	Perdangos plokštė P-610/87-2	1
26	PRC17-546-XX-DP-SK-3.2-30	0	Perdangos plokštė P-601/120-1	1
27	PRC17-546-XX-DP-SK-3.2-31	0	Perdangos plokštė P-601/120-2	1
28	PRC17-546-XX-DP-SK-3.2-32	0	Perdangos plokštė P-601/120-3	1
29	PRC17-546-XX-DP-SK-3.2-33	0	Perdangos plokštė P-601/87-1	1
30	PRC17-546-XX-DP-SK-3.2-34	0	Perdangos plokštė P-592/120-1	1
31	PRC17-546-XX-DP-SK-3.2-35	0	Perdangos plokštė P-592/120-2	1
32	PRC17-546-XX-DP-SK-3.2-36	0	Perdangos plokštė P-592/120-3	1
33	PRC17-546-XX-DP-SK-3.2-37	0	Perdangos plokštė P-592/120-4	1
34	PRC17-546-XX-DP-SK-3.2-38	0	Perdangos plokštė P-592/120-5	1
35	PRC17-546-XX-DP-SK-3.2-39	0	Perdangos plokštė P-592/104-1	1
36	PRC17-546-XX-DP-SK-3.2-40	0	Perdangos plokštė P-592/51-1	1
37	PRC17-546-XX-DP-SK-3.2-41	0	Perdangos plokštė P-325/120-1	1
38	PRC17-546-XX-DP-SK-3.2-42	0	Perdangos plokštė P-319/120-1	1
39	PRC17-546-XX-DP-SK-3.2-43	0	Perdangos plokštė P-221/120	1
40	PRC17-546-XX-DP-SK-3.2-44	0	Perdangos plokštė P-1	1
41	PRC17-546-XX-DP-SK-3.2-45	0	Perdangos plokštė P-2	1
42	PRC17-546-XX-DP-SK-3.2-46	0	Perdangos plokštė P-3	1

PRC17-546-XX-DP-SK-3.2-BŽ	Lapas	Lapų	Laida
	2	4	0

OBJEKTAS Gamybinės ir sandėliavimo paskirties pastato Liliškių k.4, Skaistgirio sen., Joniškio r. sav., statybos projektas

STATYTOJAS Delikatesas, ŽŪB

43	PRC17-546-XX-DP-SK-3.2-47	0	Perdangos plokštė P-4	1
44	PRC17-546-XX-DP-SK-3.2-48	0	Perdangos plokštė P-5	1
45	PRC17-546-XX-DP-SK-3.2-49	0	Perdangos plokštė P-6	1
46	PRC17-546-XX-DP-SK-3.2-50	0	Perdangos monolitinių ruožų medžiagų žiniaraštis	1
			Grindys	
47	PRC17-546-XX-DP-SK-3.2-51	0	Grindų ant grunto planas	1
48	PRC17-546-XX-DP-SK-3.2-52	0	Grindų ant grunto detalės GD-1—GD-3	1
49	PRC17-546-XX-DP-SK-3.2-53	0	Grindų ant grunto detalės GD-4—GD-5	1
			Vidaus prieduobės ir rezervuaras	
50	PRC17-546-XX-DP-SK-3.2-54	0	Prieduobės PL-1/PS-1 planas	1
51	PRC17-546-XX-DP-SK-3.2-55	0	Prieduobės PL-1/PS-1 pjūviai 1-1; 2-2	1
52	PRC17-546-XX-DP-SK-3.2-56	0	Rezervuaras RZ-1	1
53	PRC17-546-XX-DP-SK-3.2-57	0	Rezervuaro RZ-1 pjūvis 1-1	1
54	PRC17-546-XX-DP-SK-3.2-58	0	Rezervuaro RZ-1 pjūvis 2-2	1
55	PRC17-546-XX-DP-SK-3.2-59	0	Rezervuaro RZ-1 mazgai A; B	1
56	PRC17-546-XX-DP-SK-3.2-60	0	Rezervuaro RZ-1 mazgai C; D; E	1
57	PRC17-546-XX-DP-SK-3.2-61	0	RZ-1 mazgas F; principinė prieduobės schema	1
			Aptarnavimo tako prof. paklotas	
58	PRC17-546-XX-DP-SK-3.2-62	0	Aptarnavimo tako profiliuoto pakloto planas	1
59	PRC17-546-XX-DP-SK-3.2-63	0	Pjūviai P-1, P-2, P-3	1
60	PRC17-546-XX-DP-SK-3.2-64	0	Pakloto sustiprinimas ties angomis iki 30x30 cm	1
			Monolitinio g/b ir metalo konstrukcijų laiptinės	
61	PRC17-546-XX-DP-SK-3.2-65	0	Lauko monolitiniai prie ašių „A/4“	1
62	PRC17-546-XX-DP-SK-3.2-66	0	Lauko turėklų T-1 schema	1
63	PRC17-546-XX-DP-SK-3.2-67	0	Laiptai prie ašių „A/19“	1
64	PRC17-546-XX-DP-SK-3.2-68	0	Laiptai prie ašių „C/15“	1
65	PRC17-546-XX-DP-SK-3.2-69	0	Poliai lauko laiptams PL-1, PL-1A	1
66	PRC17-546-XX-DP-SK-3.2-70	0	Laiptasija LS-1	1


PRC17-546-XX-DP-SK-3.2-BŽ	Lapas	Lapų	Laida
	3	4	0

OBJEKTAS Gamybinės ir sandėliavimo paskirties pastato Liliškių k.4, Skaistgirio sen., Joniškio r. sav., statybos projektas

STATYTOJAS Delikatesas, ŽŪB

67	PRC17-546-XX-DP-SK-3.2-71	0	Laiptasija LS-2	1
68	PRC17-546-XX-DP-SK-3.2-72	0	Laiptasija LS-3	1
69	PRC17-546-XX-DP-SK-3.2-73	0	Laiptasijų LS-1 – LS-3 pozicijos	2
70	PRC17-546-XX-DP-SK-3.2-74	0	Laiptasija LS-4	2
71	PRC17-546-XX-DP-SK-3.2-75	0	Laiptasija LS-5	2
72	PRC17-546-XX-DP-SK-3.2-76	0	Laiptasija LS-6	1
73	PRC17-546-XX-DP-SK-3.2-77	0	Rėmas RM-1	1
74	PRC17-546-XX-DP-SK-3.2-78	0	Rėmas RM-2	1
75	PRC17-546-XX-DP-SK-3.2-79	0	Laiptasijų LS-3—LS6, rėmų RM-1, RM-2 pozicijos	1
			Kompresorių pamatai	
76	PRC17-546-XX-DP-SK-3.2-80	0	Kompresorinės pamatų PM-1, PM-2 planas	1
77	PRC17-546-XX-DP-SK-3.2-81	0	Pamatų PM-1, PM-2 armavimas ir detalės	1


PRC17-546-XX-DP-SK-3.2-BŽ	Lapas	Lapų	Laida
	4	4	0

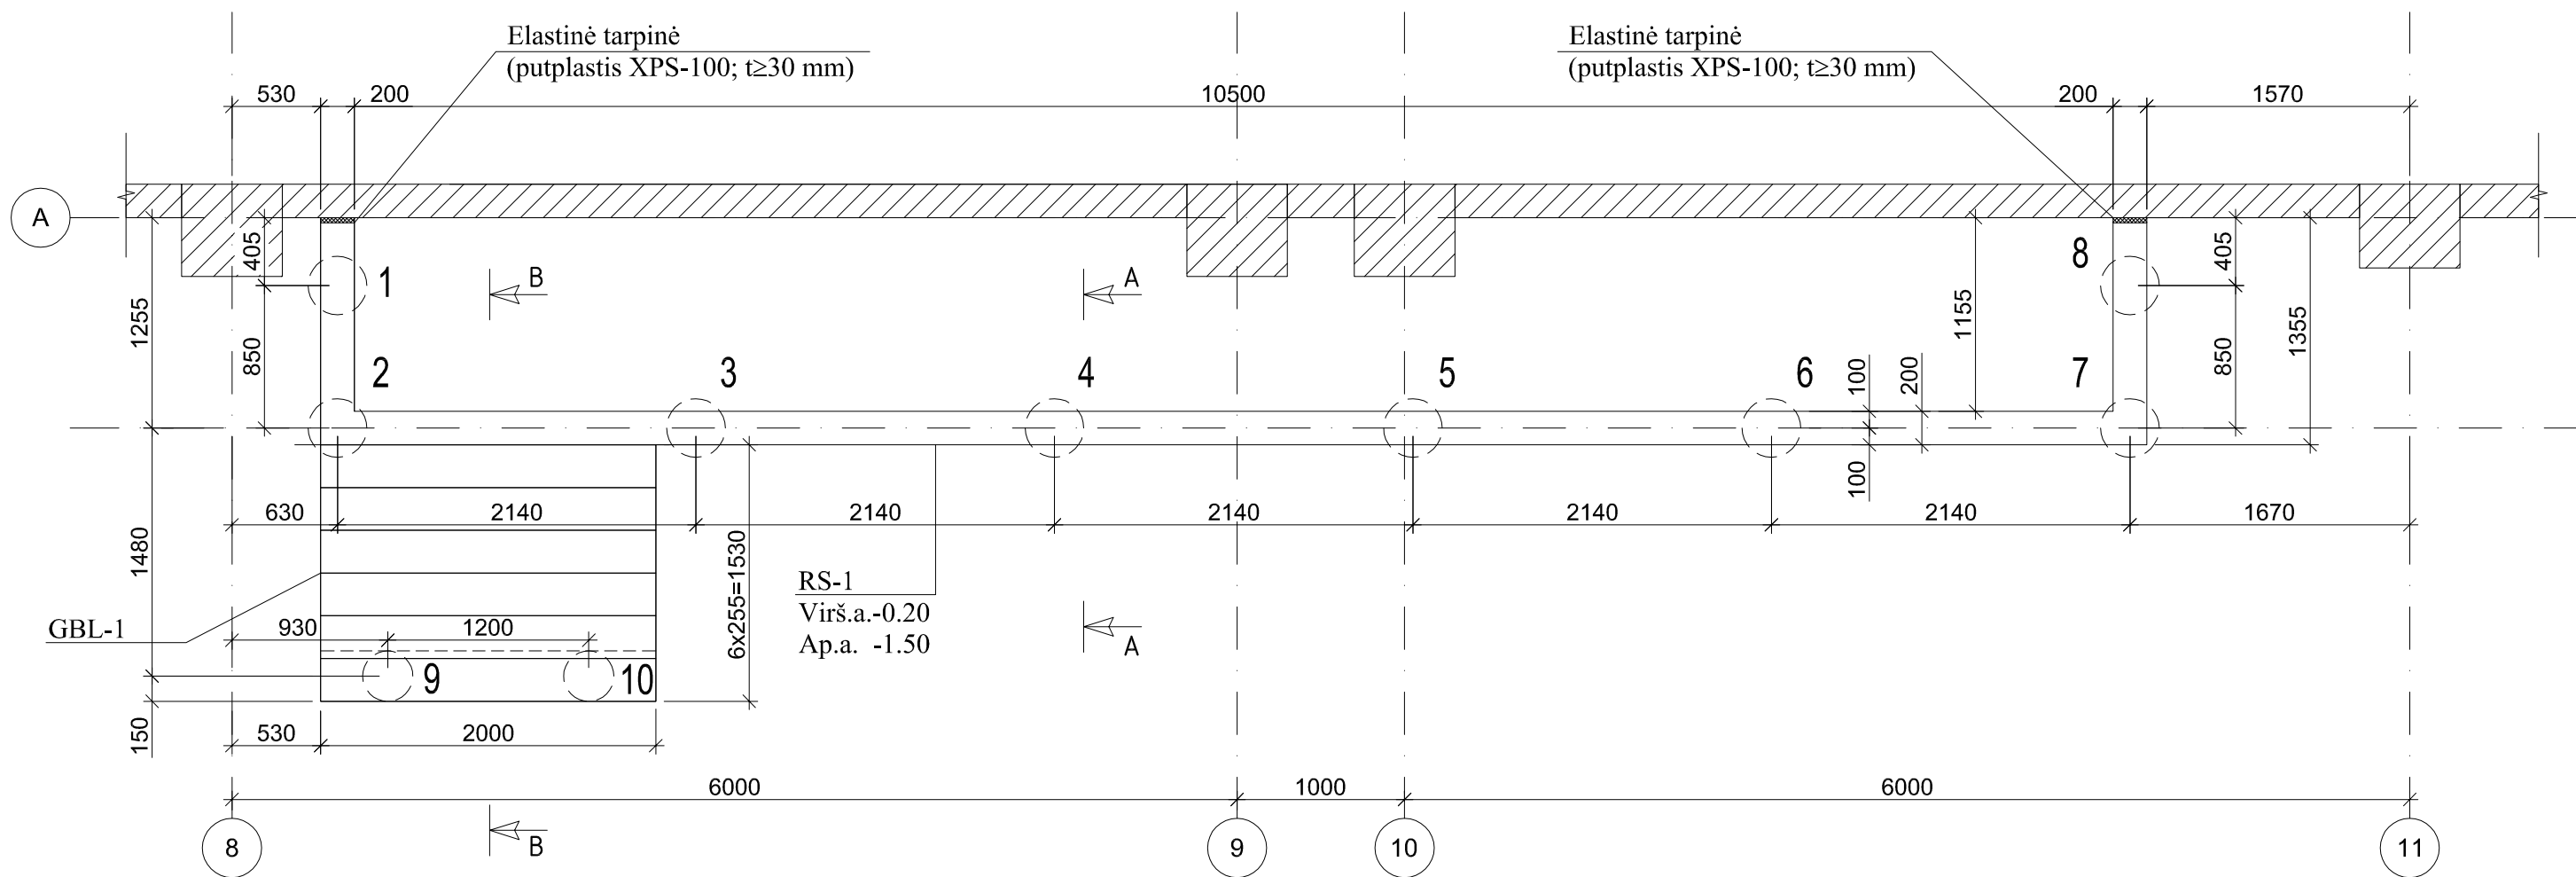

Eil. Nr.	Polio tipas	Polio skersmuo mm	Armatūros strypynas	Polio viršaus altitudė	Orientacinė pado altitudė	Polio ilgis (m)
1 - 8	CFA	350	PK-1	-1.50	-4.00	2.5
9 - 10	Gręžt.	300	PK-2	-1.415	-2.915	1.5
BETONAS C25/30 XC2; V=2.2 m3						


0	2018.11	Statybai
LAIDA	IŠLEIDIMO DATA	LAIDOS STATUSAS IR IŠLEIDIMO PRIEŽASTIS (JEI TAIKOMA)
Atestato Nr.	Gen. projektuotojas: HSC BALTIC Gabijos g. 32, (5 aukštas), LT-06155, Vilnius, Lietuva Tel: 861282346	Projekto pavadinimas: Gamybinės ir sandėliavimo paskirties pastato Liliškių k.4, Skaistgirio sen., Joniškio r. sav., statybos projektas
1967	PV K. Maciulevičius	2018 Statinio pavadinimas: Gamybinės ir sandėliavimo paskirties pastatas
	KONSTRAKTUS	Brėžinio pavadinimas: Ramos polių ir monolitinių sienų planas M 1:40 Lapų 0
	PDV Konstr.	2018 2018
Kalbos trump.	Statytojas: Delikatesas, ŽŪB	Dokumento žymuo: PRC17-546-XX-DP-SK-3.2-01 Lapas 1
LT		Lapų 1

POLIO KARKASAS PK-1

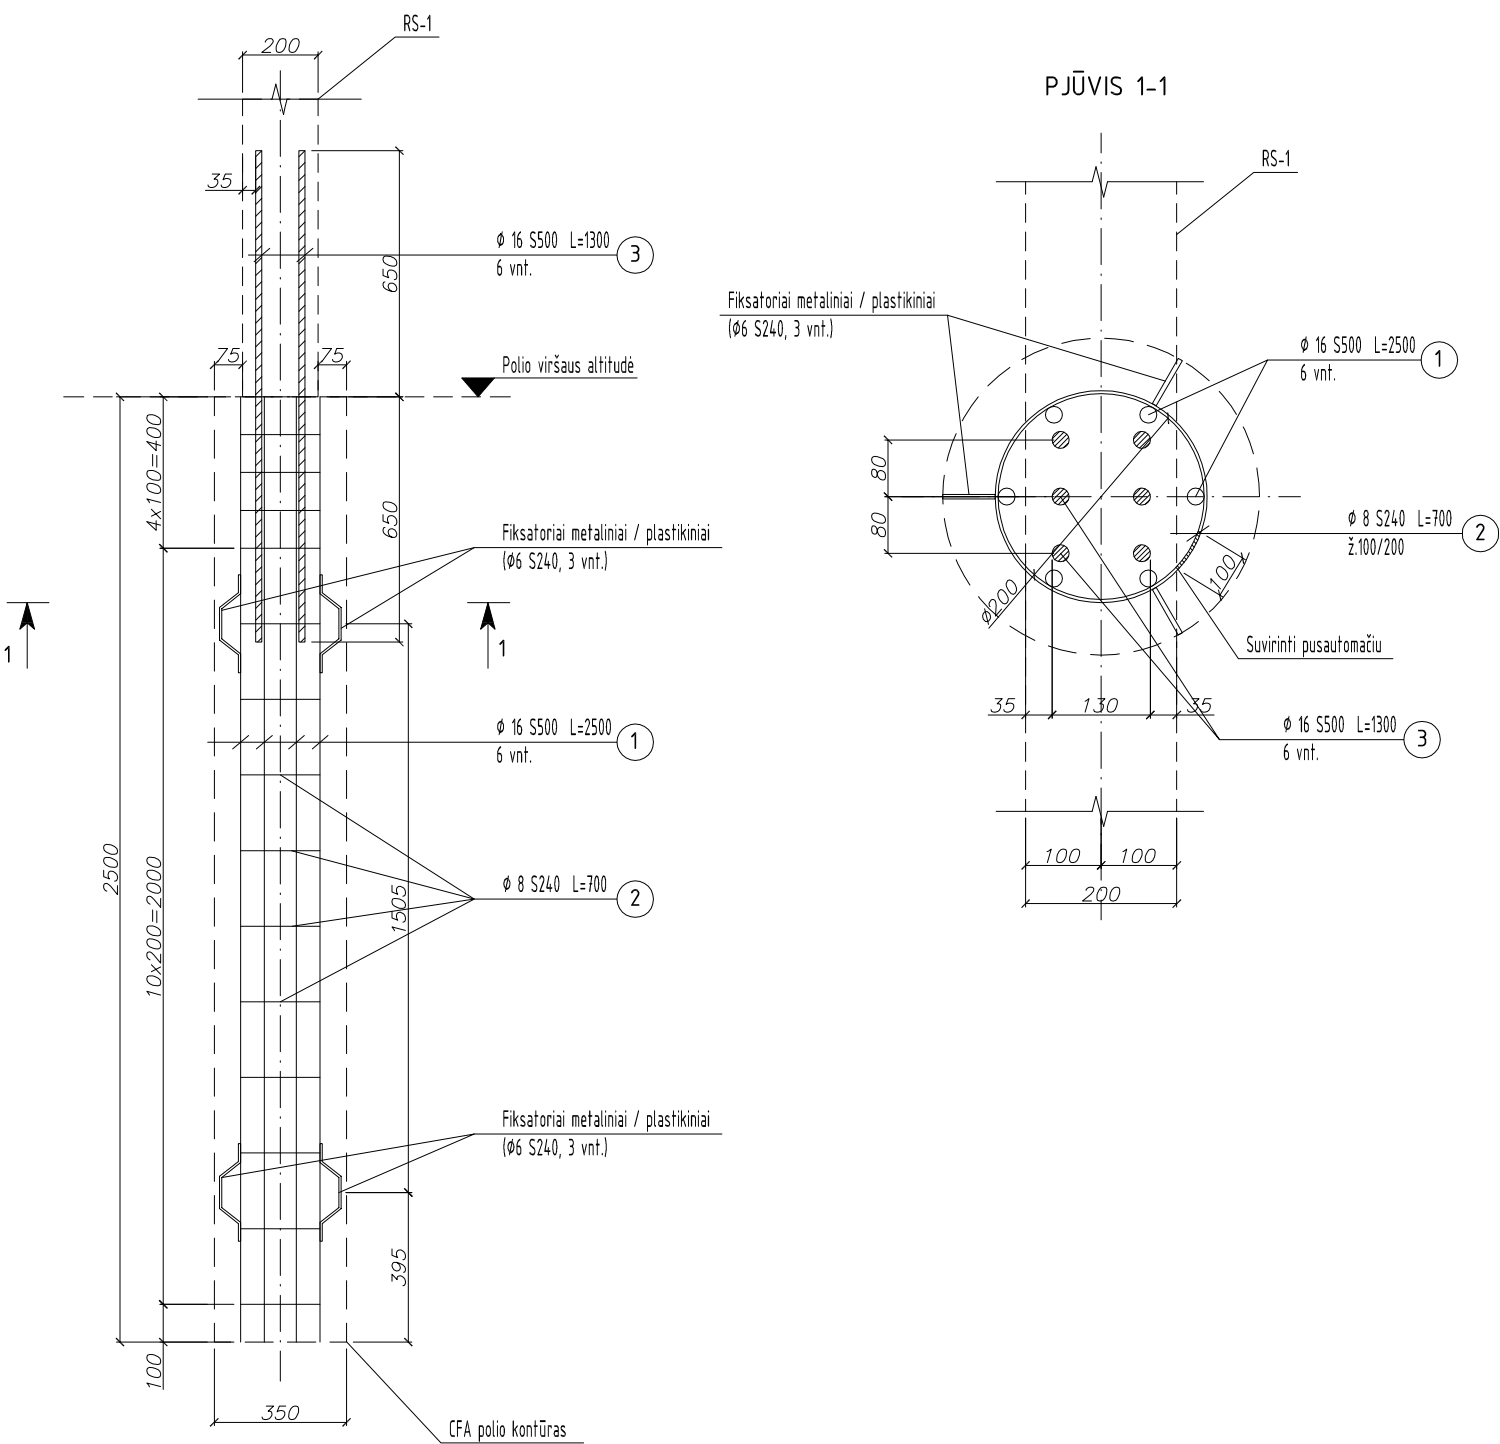

KARKASAS PK-1		Elemento							Svoris
Žymė	Standartas	Pozicija	klasė	skersmuo	ilgis	kiekis	svoris	gaminyje	
PK-1	LST EN 10080	1	S500	16	2500	6	18,1	18,1	
	LST EN 10080	2	S240	8	700	15	4,1	4,1	
	LST EN 10080	3	S500	16	1300	6	12,3	12,3	
BENDRAS KIEKIS						vnt			
ARMATŪROS KIEKIS (kg)						8	276,6	276,6	

POLIO KARKASAS PK-2


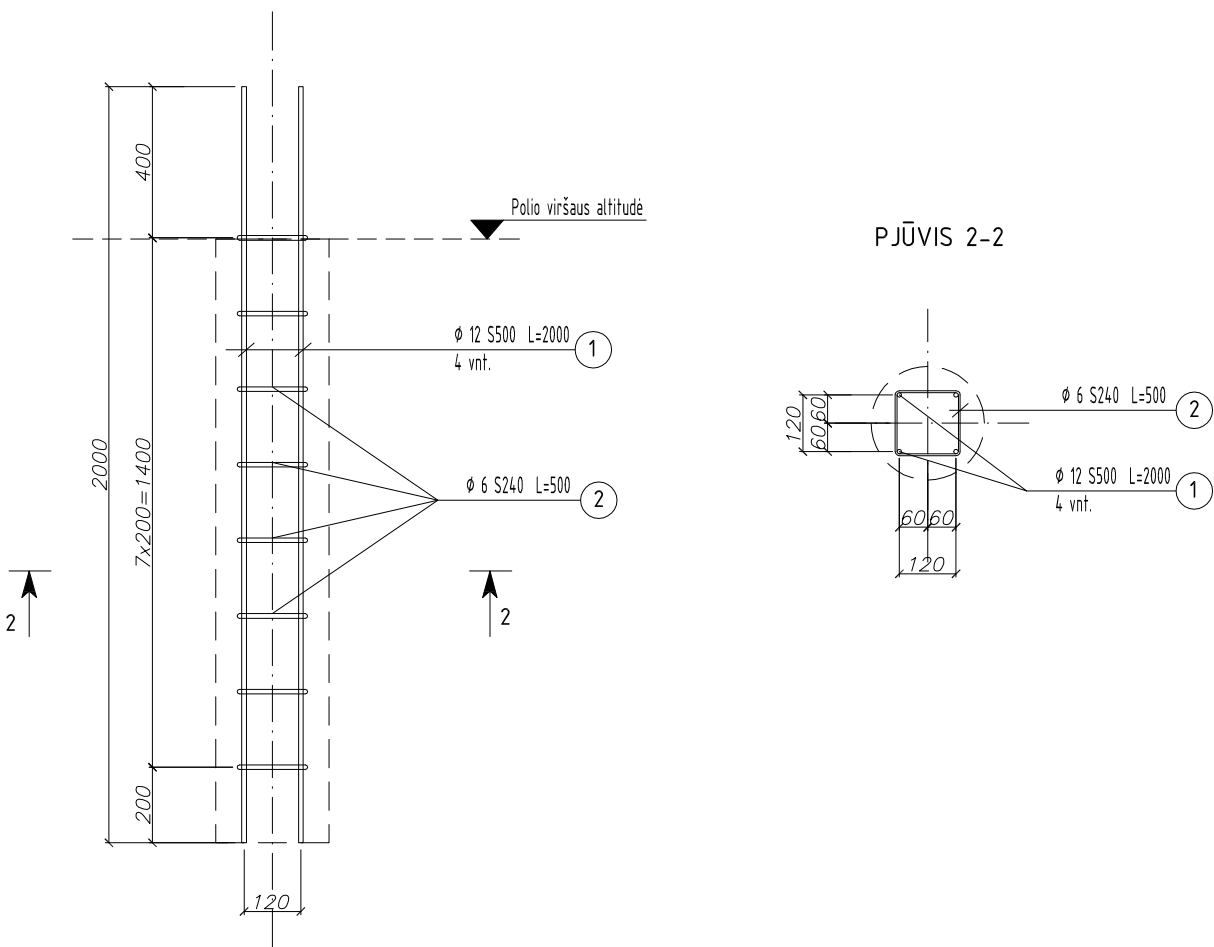


KARKASAS PK-2		Elemento							Svoris
Žymė	Standartas	Pozicija	klasė	skersmuo	ilgis	kiekis	svoris	gaminyje	
PK-2	LST EN 10080	1	S500	12	2000	4	9,7	9,7	
	LST EN 10080	2	S240	6	500	8	0,9	0,9	
BENDRAS KIEKIS						vnt			
ARMATŪROS KIEKIS (kg)						2	21,1	21,1	


- Pastabos:
1. Karkaso armatūriniai strypai jungiami pusautomačiu suvirinimo būdu.
 2. Karkaso išilginė armatūra gali būti užlenkta (kad lengviau būtų sukišti į betoną).
 3. Polio altitudės polių plane.

0	2018.11	Statybai			
LAIDA	IŠLEIDIMO DATA	LAIDOS STATUSAS IR IŠLEIDIMO PRIEŽASTIS (JEI TAIKOMA)			
Atestato Nr.	Gen. projektuotojas: 		UAB "HSC BALTIC" Gabijos g. 32, (5 aukštas), LT-06155, Vilnius, Lietuva Tel: 861282340		Projekto pavadinimas: Gamybinės ir sandėliavimo paskirties pastato Liliškių k.4, Skaistgirio sen., Joniškio r. sav., statybos projektas
	1967	PV	K. Maciulevičius	 2018	Statinio pavadinimas: Gamybinės ir sandėliavimo paskirties pastatas
19979	 KONSTRAKTUS		Brėžinio pavadinimas:		Lapų
	PDV	A. Gustys	 2018	Polio karkasai PK-1; PK-2	0
	Konstr.	D. Kasperovičius	 2018		
Kalbos trump.	Statytojas: Delikatesas, ŽŪB			Dokumento žymuo: PRC17-546-XX-DP-SK-3.2-02	Lapas
LT					Lapų
					1
					1



RS-1 / PJŪVIS A-A

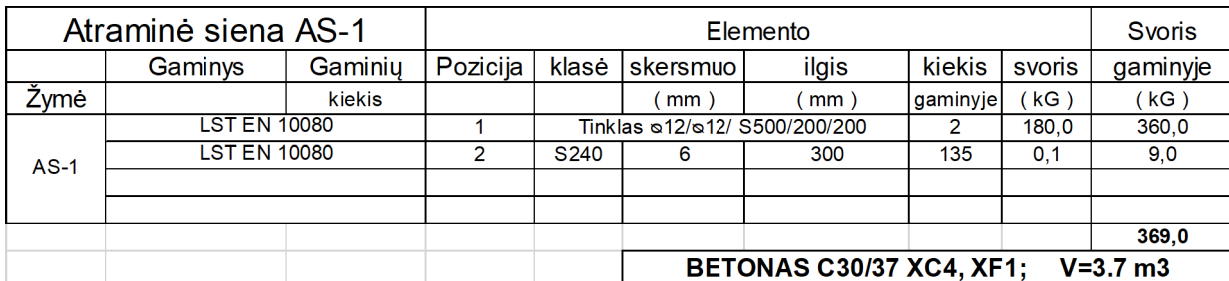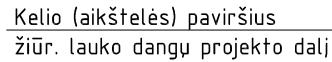


DETALE A

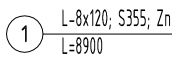

DETALĖ A		Elemento						Svoris
	Standartas	Pozicija	klasė	skersmuo	ilgis	kiekis	svoris	gaminyje
Žymė				(mm)	(mm)	gaminyje	(kG)	(kG)
DETALĖ A	LST EN 10080	1	L-8x120; S355 (Zn); L=8900			1	131,0	131,0
	LST EN 10080	2	S500	10	300	96	17,8	17,8
							VISO	148,8

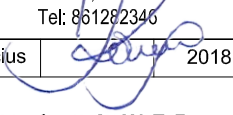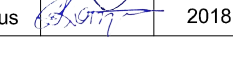0	2018.11		Statybai		
LAIDA	IŠLEIDIMO DATA		LAIDOS STATUSAS IR IŠLEIDIMO PRIEŽASTIS (JEI TAIKOMA)		
Atestato Nr.	Gen. projektuotojas:  UAB "HSC BALTIC" Gabijos g. 32, (5 aukštas), LT-06155, Vilnius, Lietuva Tel: 861282346		Projekto pavadinimas: Gamybinės ir sandėliavimo paskirties pastato Liliškių k.4, Skaistgirio sen., Joniškio r. sav., statybos projektas		
	1967	PV	K. Maciulevičius		2018
	 KONSTRAKTUS		Statinio pavadinimas: Gamybinės ir sandėliavimo paskirties pastatas		
19979	PDV	A. Gustys		Brėžinio pavadinimas: Monolitinės sienos RS-1; Pjūvis A-A	
	Konstr.	D. Kasperovičius		Lapų	0
Kalbos trump.	Statytojas: Delikatesas, ŽŪB		Dokumento žymuo: PRC17-546-XX-DP-SK-3.2-03		Lapas
LT					Lapų
					1
					1

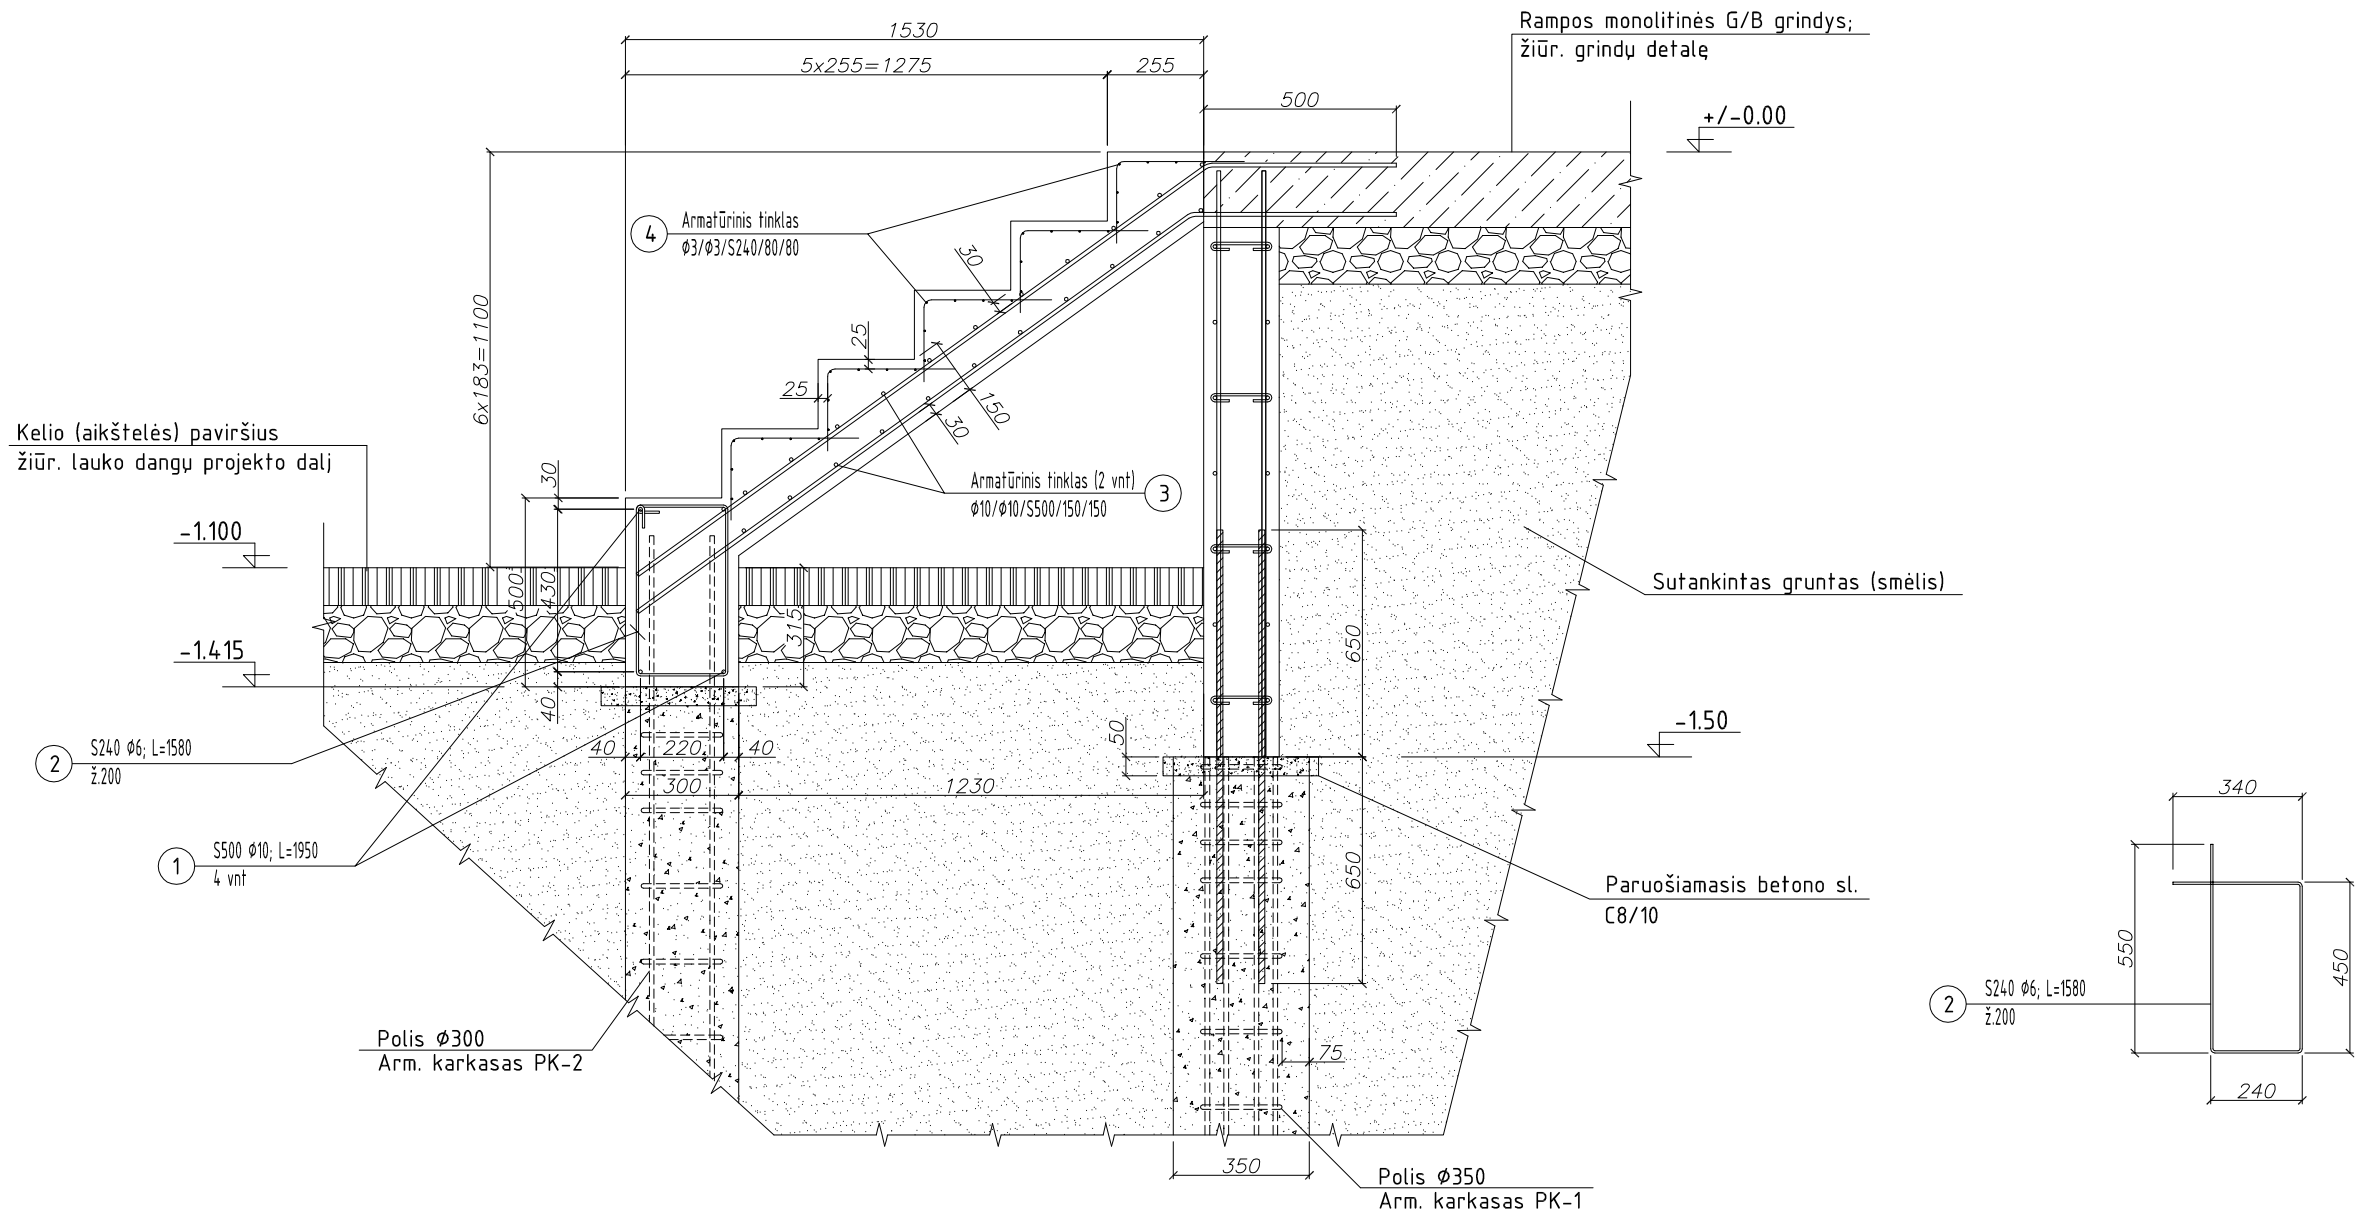

LAIPTAI GBL-1		Elemento						Svoris
	Standartas	Pozicija	klasė	skersmuo	ilgis	kiekis	svoris	gaminyje
Žymė				(mm)	(mm)	gaminyje	(kG)	(kG)
GBL-1	LST EN 10080	1	S500	10	1950	4	4,8	4,8
	LST EN 10080	2	S240	6	1580	10	3,5	3,5
	LST EN 10080	3	Tinklas Ø10/Ø10/ S500/150/150			2	35	70
	LST EN 10080	4	Tinklas Ø3/Ø3/ S240/80/80			5	1,5	7,5
							VISO	85,8
BETONAS C30/37 XC4, XF4; V=1.1 m3								


0	2018.11	Statybai		
LAIDA	IŠLEIDIMO DATA	LAIDOS STATUSAS IR IŠLEIDIMO PRIEŽASTIS (JEI TAIKOMA)		
Atestato Nr.	Gen. projektuotojas: UAB "HSC BALTIC" Gabijos g. 32, (5 aukštas), LT-06155, Vilnius, Lietuva Tel: 861282346		Projekto pavadinimas: Gamybinės ir sandėliavimo paskirties pastato Liliškių k.4, Skaistgirio sen., Joniškio r. sav., statybos projektas	
	1967		Statinio pavadinimas: Gamybinės ir sandėliavimo paskirties pastatas	
19979	PDV		Brėžinio pavadinimas: Laiptai GBL-1; Pjūvis B-B	
	Konstr.		Lapas 0	
Kalbos trump.	Statytojas: Delikatesas, ŽŪB		Dokumento žymuo: PRC17-546-XX-DP-SK-3.2-04	
LT			Lapas 1	Lapų 1

Architectural floor plan of a staircase (P.01) showing two levels: LA-1 (+1.655) and LA-2 (+3.330). The plan includes dimensions for the overall area (2800x2740), individual steps (1200x20), and landings (1310x1200). It also shows a section line A-A and a north arrow.


[illegible]

0	2018.11	Statybai			
LAIDA	IŠLEIDIMO DATA	LAIDOS STATUSAS IR IŠLEIDIMO PRIEŽASTIS (JEI TAIKOMA)			
Atestato Nr.	Gen. projektuotojas:  UAB "HSC BALTIC" Gabijos g. 32, (5 aukštas), LT-06155, Vilnius, Lietuva Tel: +61262346		Projekto pavadinimas: Gamybinės ir sandėliavimo paskirties pastato Liliškių k.4, Skaistgirio sen., Joniškio r. sav., statybos projektas		
	1967	PV	K. Maciulevičius	2018	Statinio pavadinimas: Gamybinės ir sandėliavimo paskirties pastatas
	 KONSTRAKTUS		Brėžinio pavadinimas: LAIPTINĖ LP-1		
19979	PDV	A. Gustys	2018	Lapų 0	
Kalbos trump.	Statytojas: Delikatesas, ŽŪB		Dokumento žymuo: PRC17-546-XX-DP-SK-3.2-09		Lapas 1
LT					Lapų 1


PJŪVIS 1-1 (M1:50)

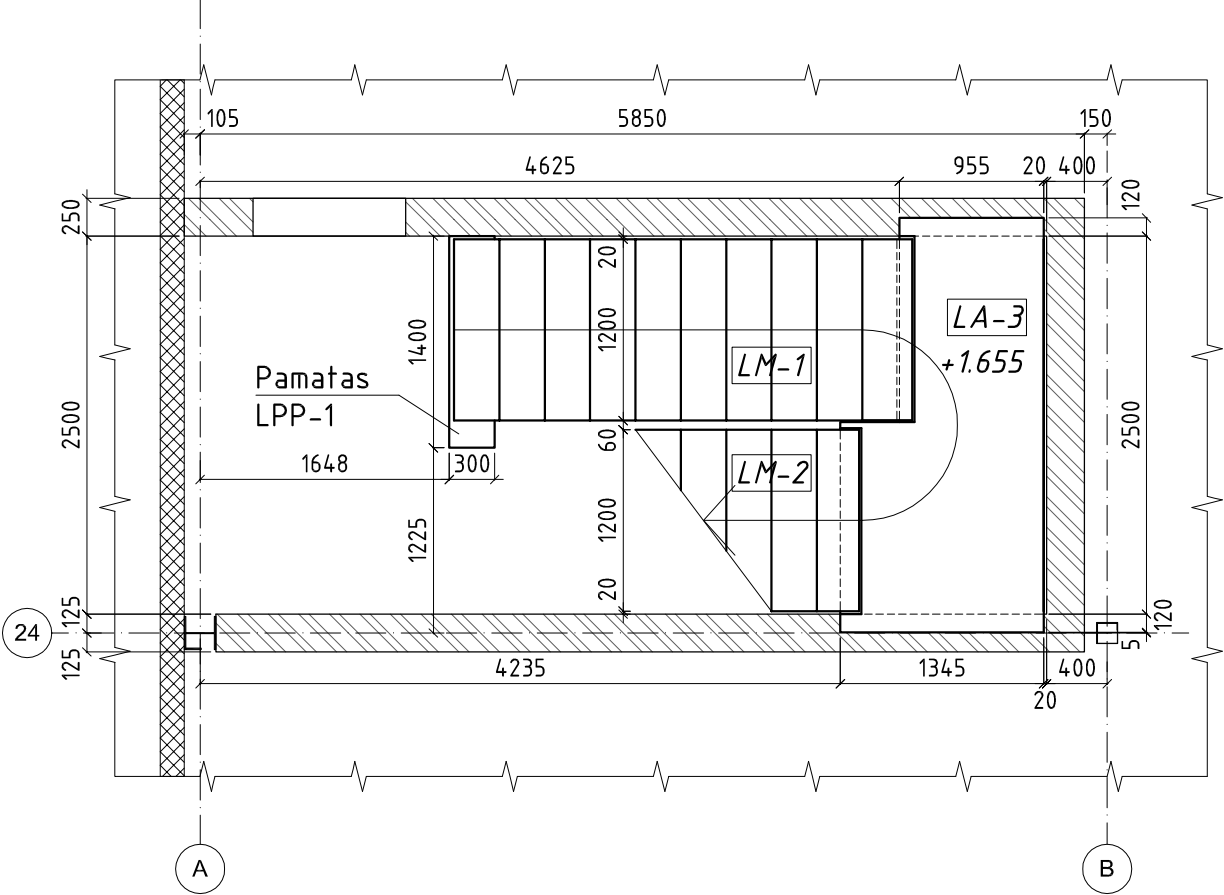


PJŪVIS 2-2 (M1:50)

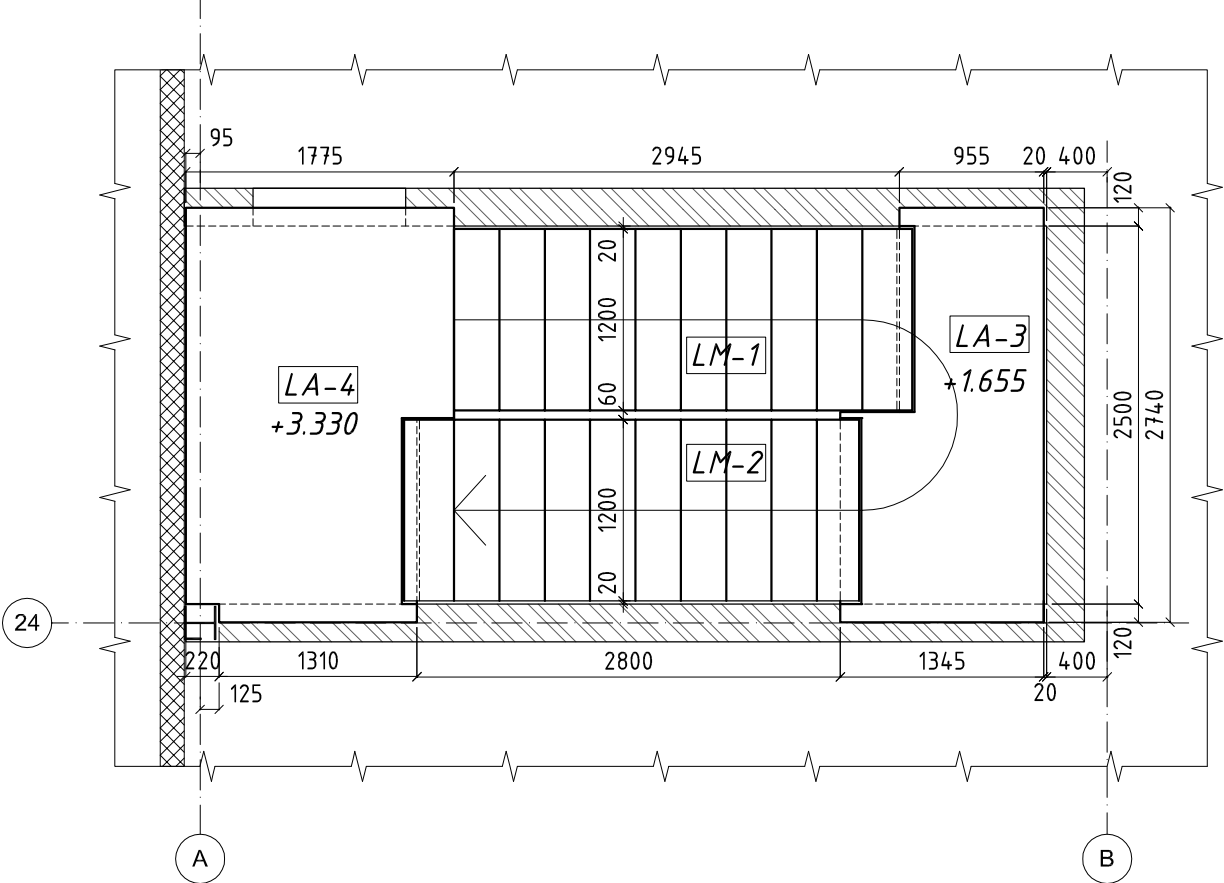


LAIPTINĖ LP-2 (M1:50)

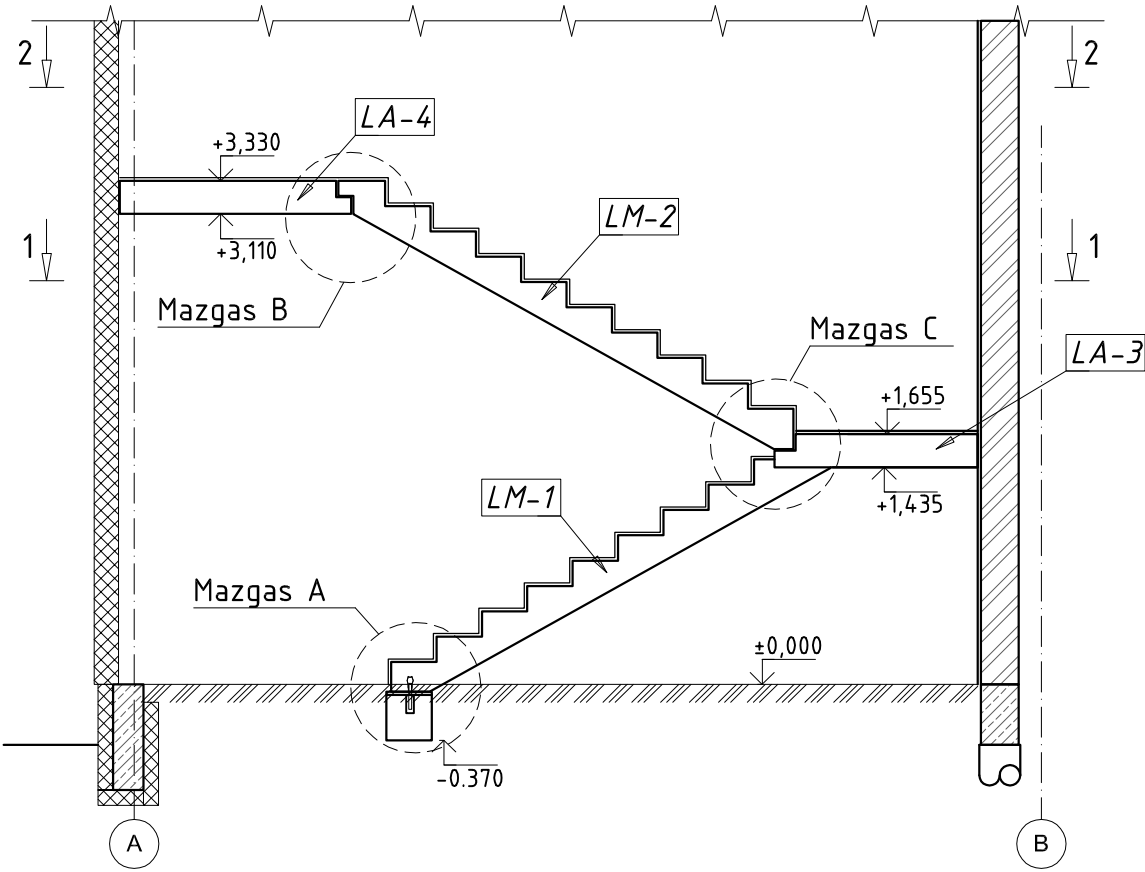

Pastaba:
Laiptinės sienos mūrijamos iš silikatinių plytų M150 klasės ant S10 klasės skiedinio.

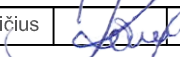
0	2018.11	Statybai			
LAIDA	IŠLEIDIMO DATA	LAIDOS STATUSAS IR IŠLEIDIMO PRIEŽASTIS (JEI TAIKOMA)			
Atestato Nr.	Gen. projektuotojas:  UAB "HSC BALTIC" Gabijos g. 32, (5 aukštas), LT-06155, Vilnius, Lietuva Tel: 861282348		Projekto pavadinimas: Gamybinės ir sandėliavimo paskirties pastato Liliškių k.4, Skaistgirio sen., Joniškio r. sav., statybos projektas		
	1967	PV	K. Maciulevičius		2018
	 ONSTRAKTUS		Brėžinio pavadinimas: LAIPTINĖ LP-2		
19979	PDV	A. Gustys		2018	Lapų 0
Kalbos trump.	Statytojas: Delikatesas, ŽŪB		Dokumento žymuo: PRC17-546-XX-DP-SK-3.2-10		Lapas 1
LT					Lapų 1

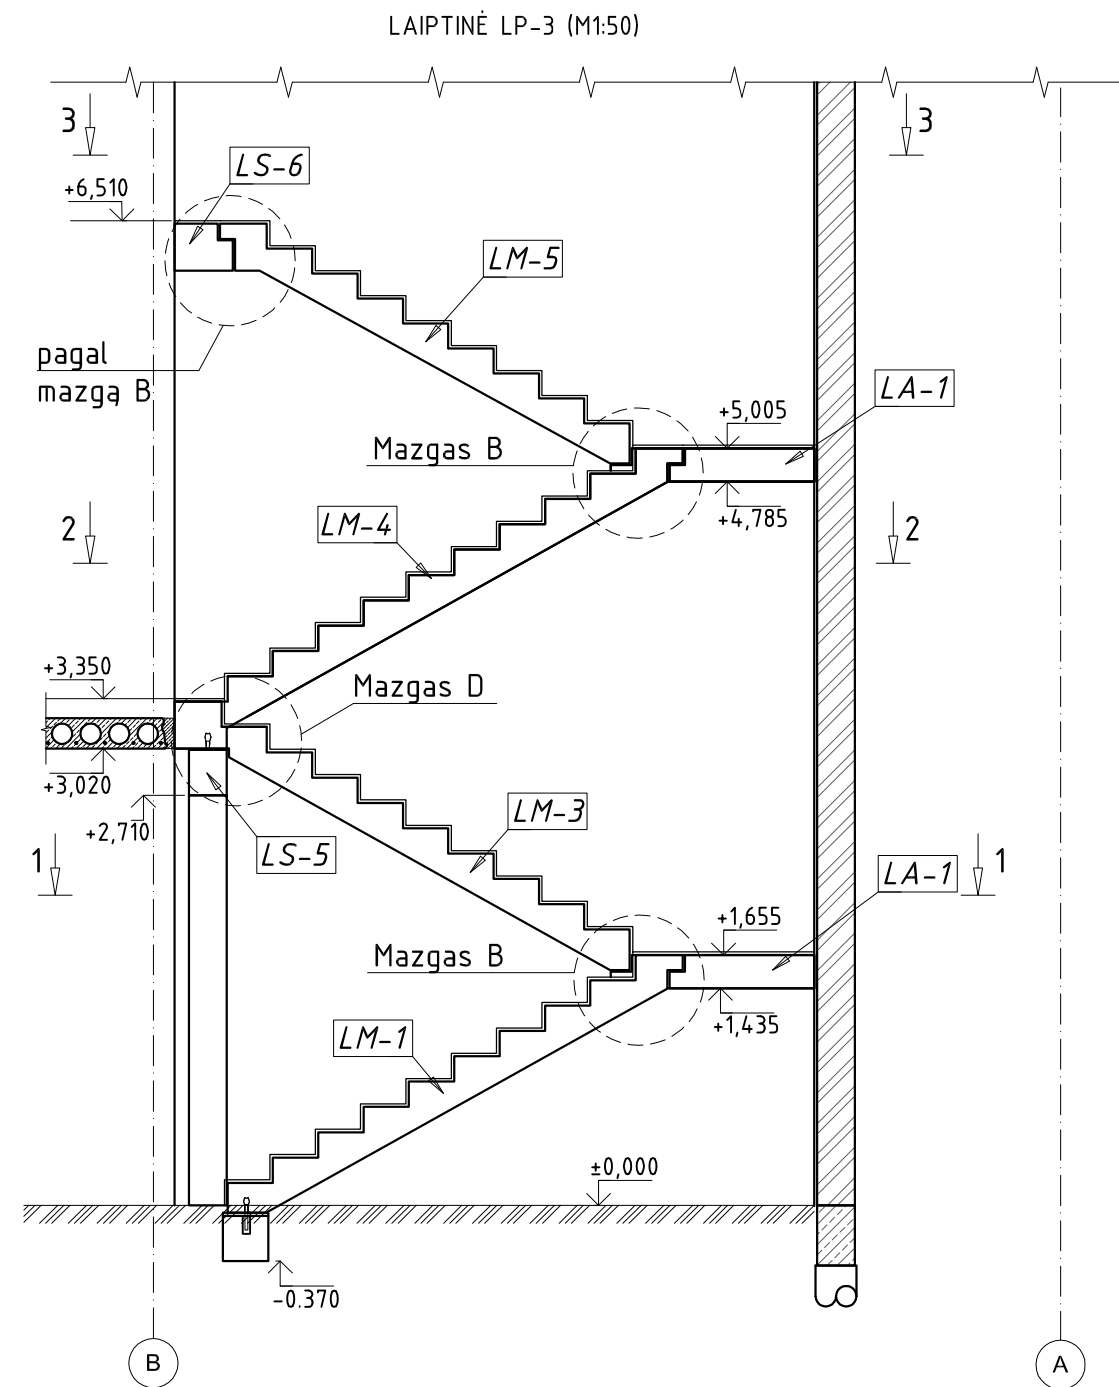


Pastaba:
Laiptinės sienos mūrijamos iš silikatinių plytų M150 klasės ant S10 klasės skiedinio.

0	2018.11	Statybai
LAIDA	IŠLEIDIMO DATA	LAIDOS STATUSAS IR IŠLEIDIMO PRIEŽASTIS (JEI TAIKOMA)
Atestato Nr.	Gen. projektuotojas: UAB "HSC BALTIC" Gabijos g. 32, (5 aukštas), LT-06155, Vilnius, Lietuva Tel: 861282346	Projekto pavadinimas: Gamybinės ir sandėliavimo paskirties pastato Liliškių k.4, Skaistgirio sen., Joniškio r. sav., statybos projektas
1967	PV K. Maciulevičius	2018 Statinio pavadinimas: Gamybinės ir sandėliavimo paskirties pastatas
	ONSTRAKTUS	Brėžinio pavadinimas: LAIPTINĖ LP-3 Lapų 0
19979	PDV A. Gustys	2018
Kalbos trump.	Statytojas: Delikatesas, ŽŪB	Dokumento žymuo: PRC17-546-XX-DP-SK-3.2-11 Lapas 1 Lapų 2
LT		

PJŪVIS 1-1 (M1:50)

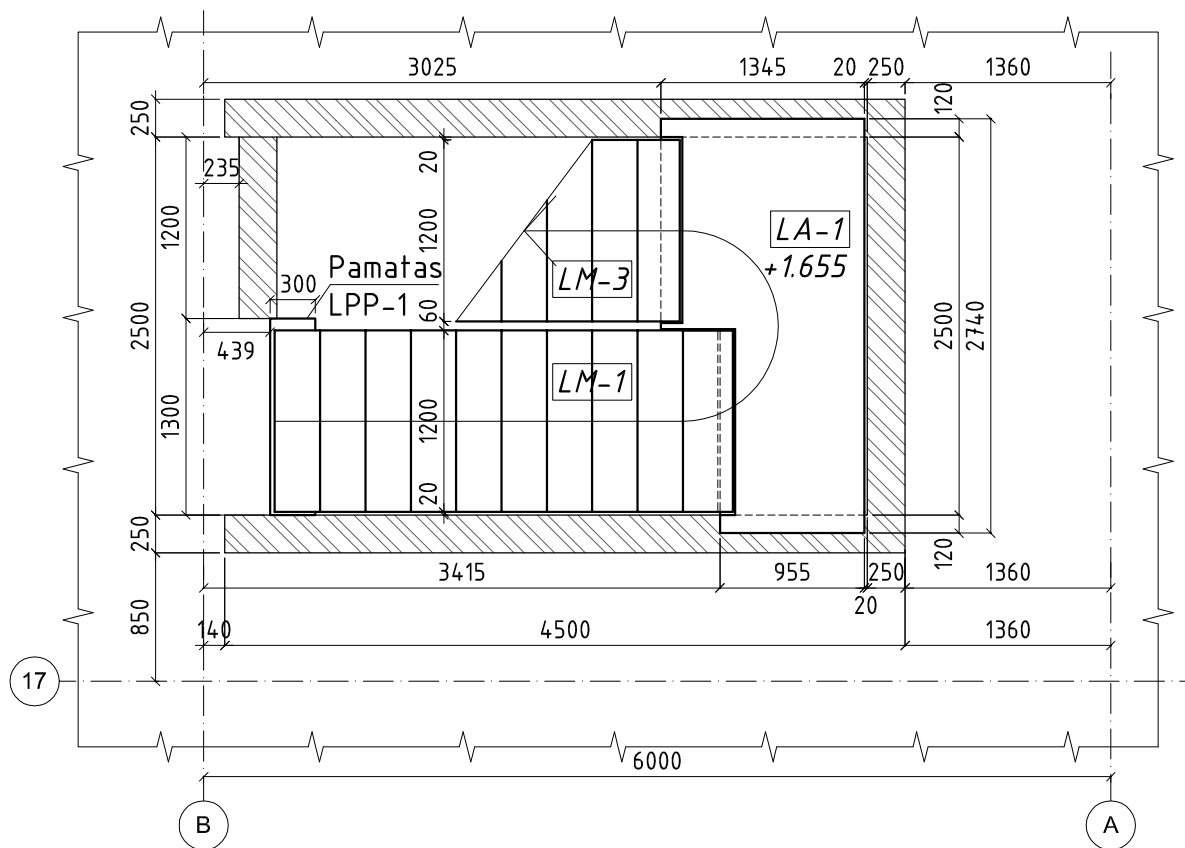
ID-1 Welda
200x300x165

PJŪVIS 2-2 (M1:50)

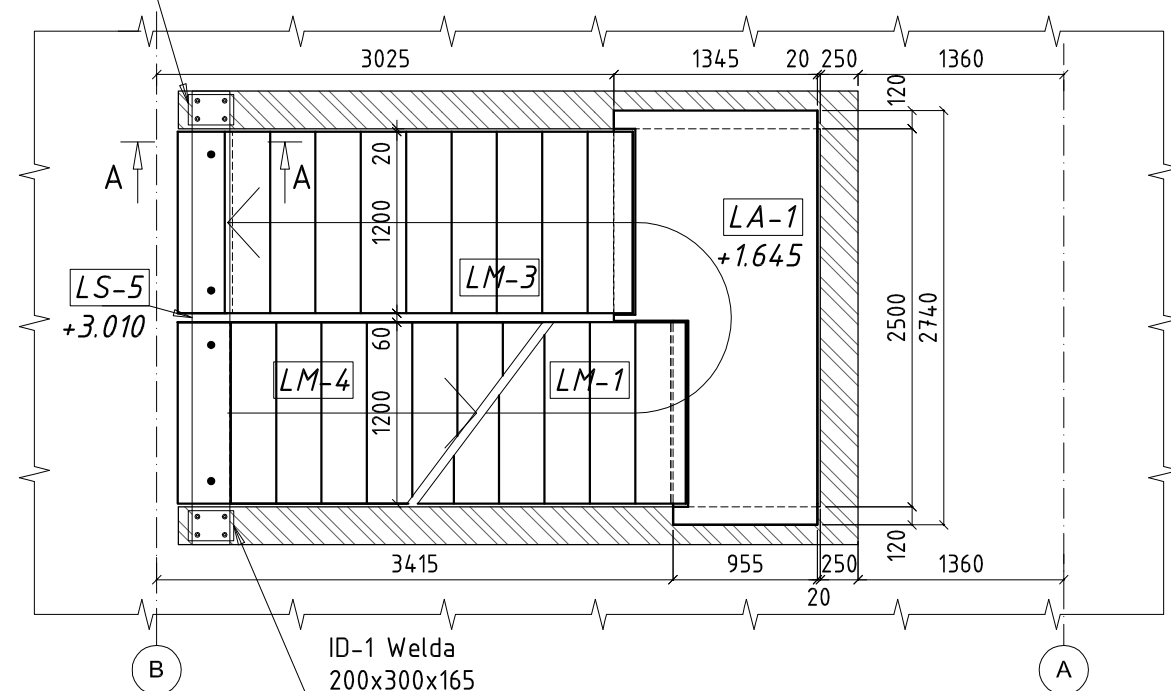
ID-1 Welda
200x300x165

Pastaba:
Laiptinės sienos mūrijamos iš silikatinių plytų M150 klasės ant S10 klasės skiedinio.

PJŪVIS 3-3 (M1:50)

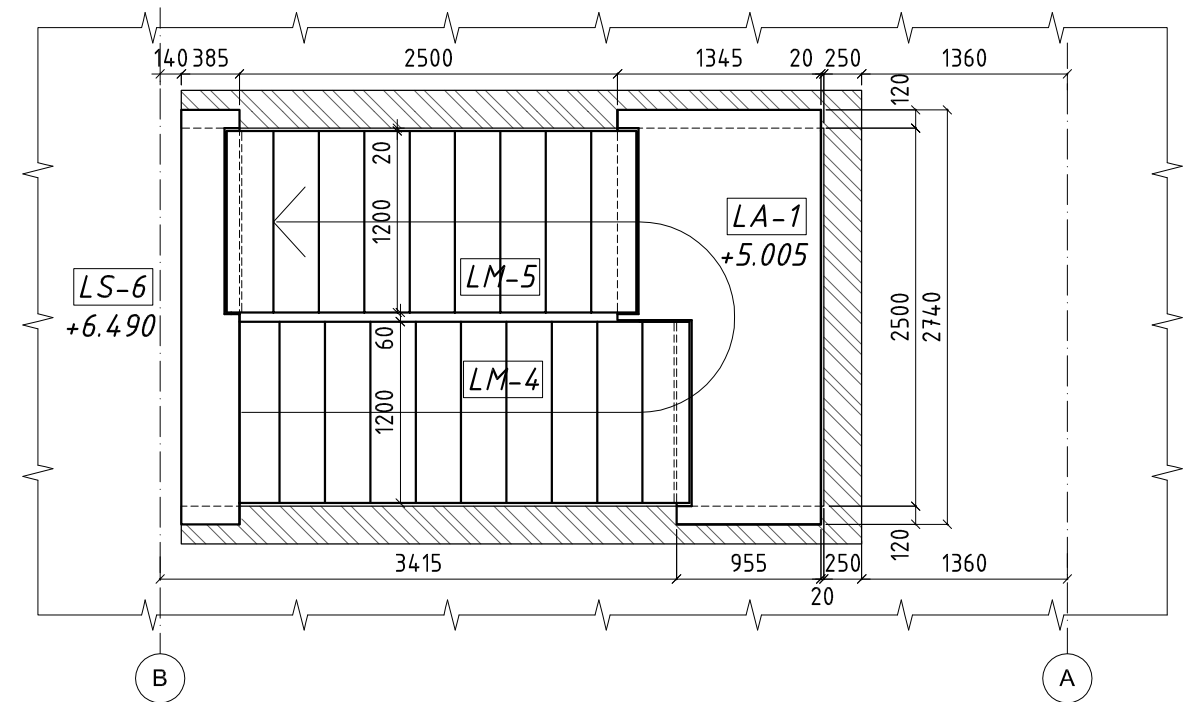


PJŪVIS A-A (M1:10)

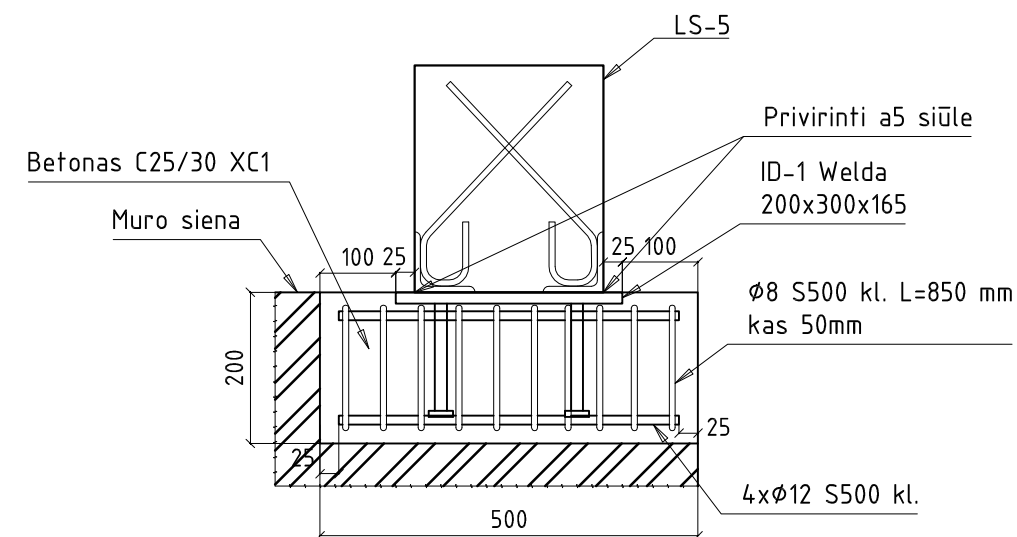


0	2018.11	Statybai
LAIDA	IŠLEIDIMO DATA	LAIDOS STATUSAS IR IŠLEIDIMO PRIEŽASTIS (JEI TAIKOMA)
Atestato Nr.	Gen. projektuotojas: HSC BALTIC Gabijos g. 32, (5 aukštas), LT-06155, Vilnius, Lietuva Tel: 861282346	Projekto pavadinimas: Gamybinės ir sandėliavimo paskirties pastato Liliškių k.4, Skaistgirio sen., Joniškio r. sav., statybos projektas
1967	PV	K. Maciulevičius
		2018
		2018
19979	PDV	A. Gustys
		2018
Kalbos trump.	Statytojas: Delikatesas, ŽŪB	Dokumento žymuo: PRC17-546-XX-DP-SK-3.2-11
LT		


MAZGAS A

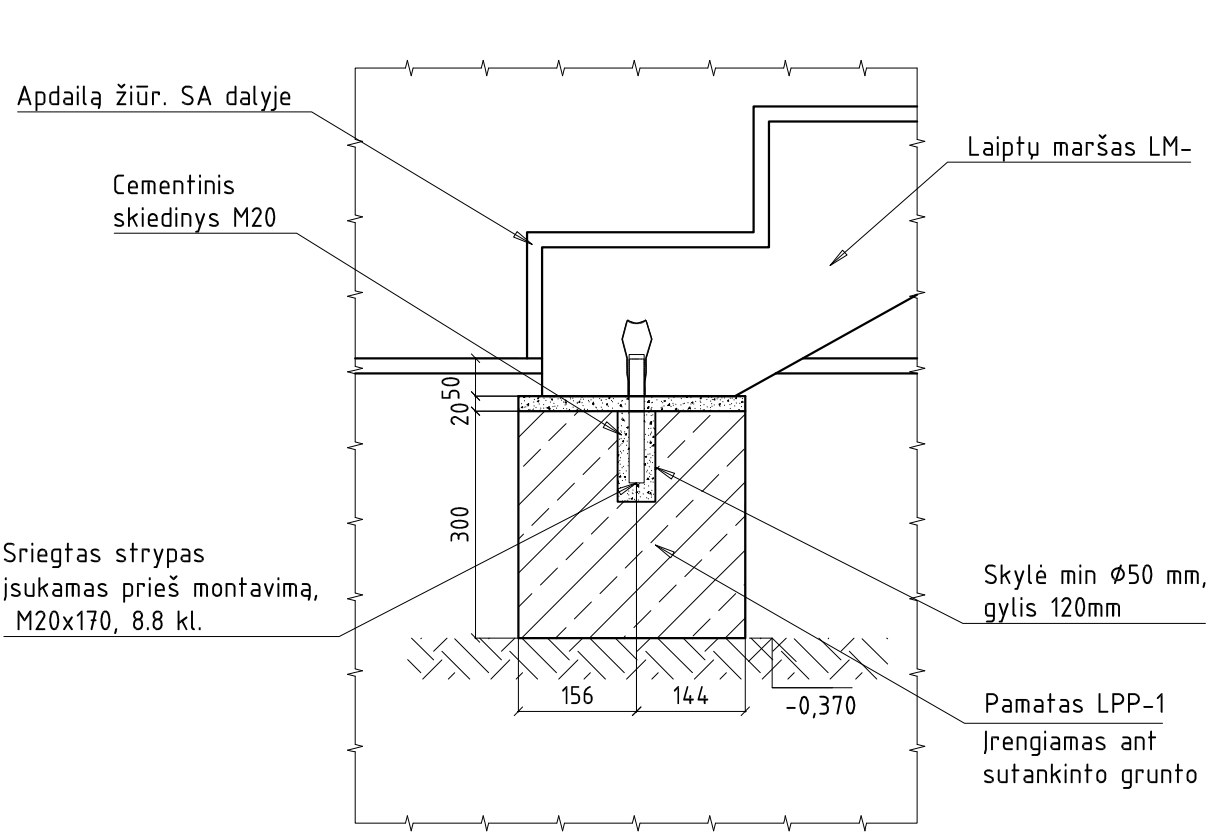


MAZGAS B

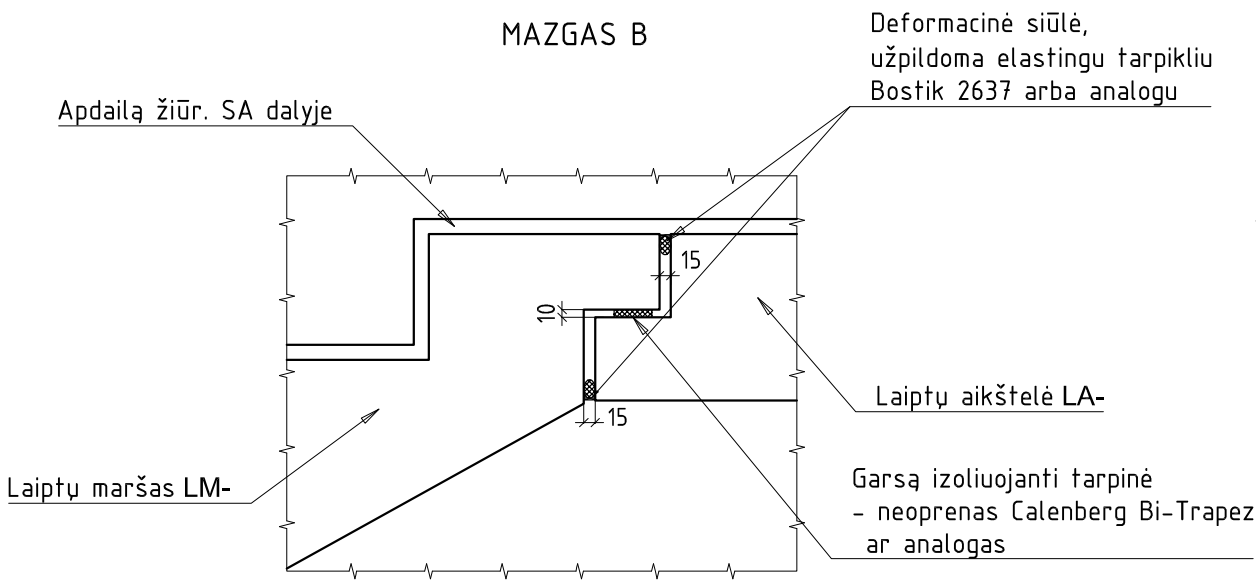


LPP-1

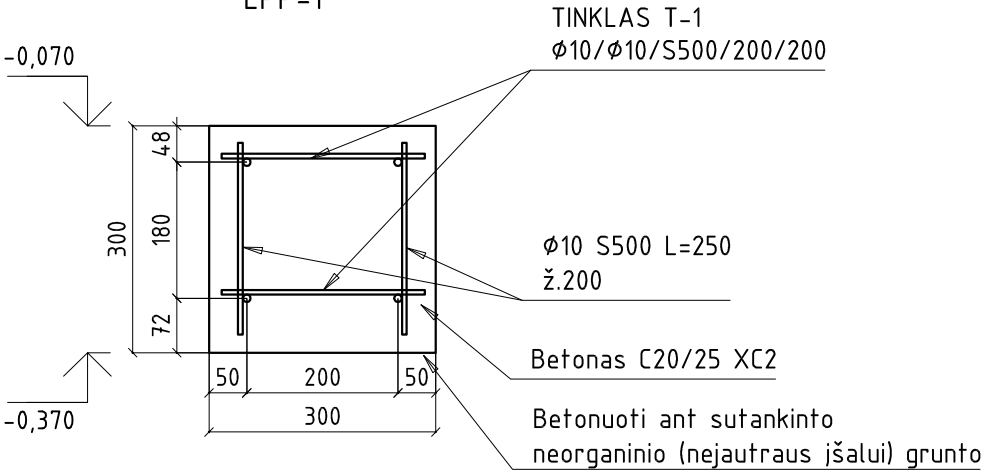

MAZGAS C




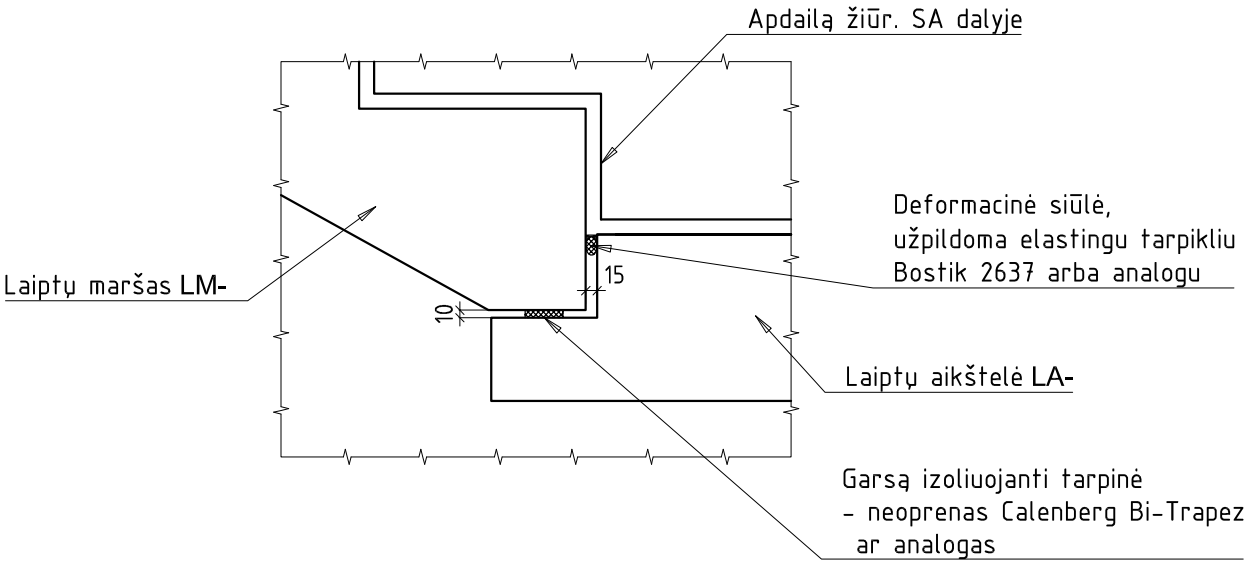


MAZGAS D

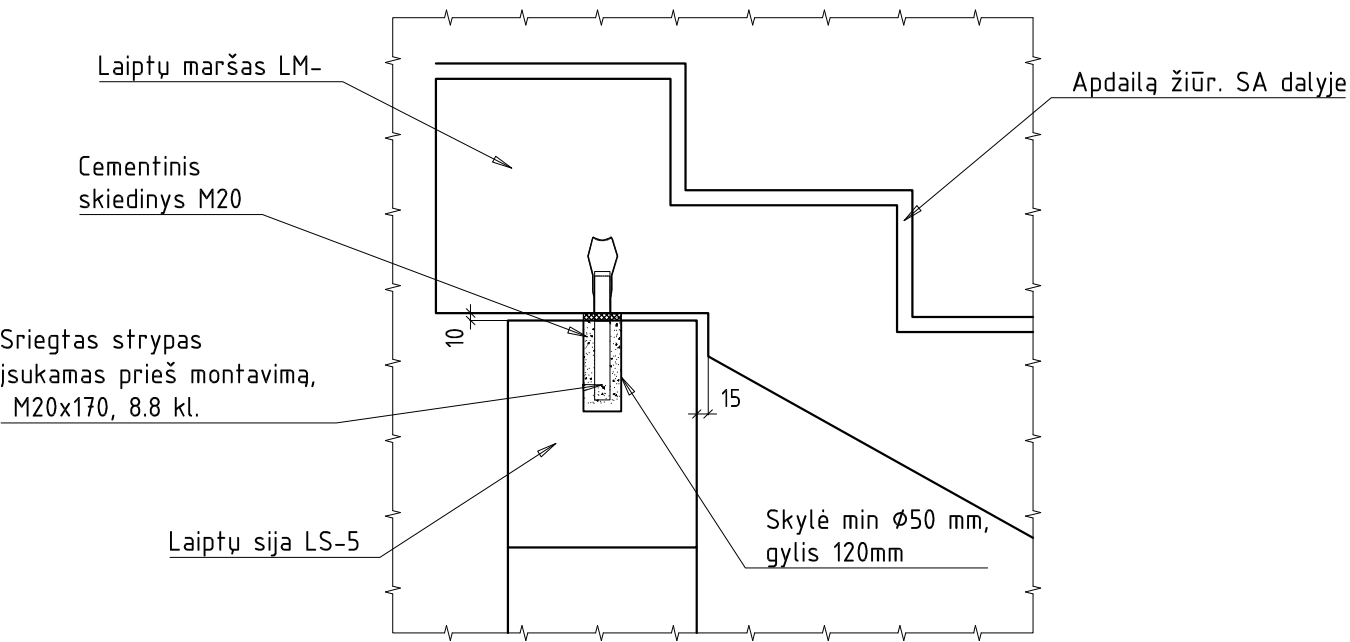



0	2018.11	Statybai
LAIDA	IŠLEIDIMO DATA	LAIDOS STATUSAS IR IŠLEIDIMO PRIEŽASTIS (JEI TAIKOMA)
Atestato Nr.	Gen. projektuotojas: UAB "HSC BALTIC" Gabijos g. 32, (5 aukštas), LT-06155, Vilnius, Lietuva Tel: 861282346	Projekto pavadinimas: Gamybinės ir sandėliavimo paskirties pastato Liliškių k.4, Skaistgirio sen., Joniškio r. sav., statybos projektas
1967	PV	K. Maciulevičius
	ONSTRAKTUS	
19979	PDV	A. Gustys
Kalbos trump.	Statytojas: Delikatesas, ŽŪB	Dokumento žymuo: PRC17-546-XX-DP-SK-3.2-12
LT		

Lapas	Lapų
1	1

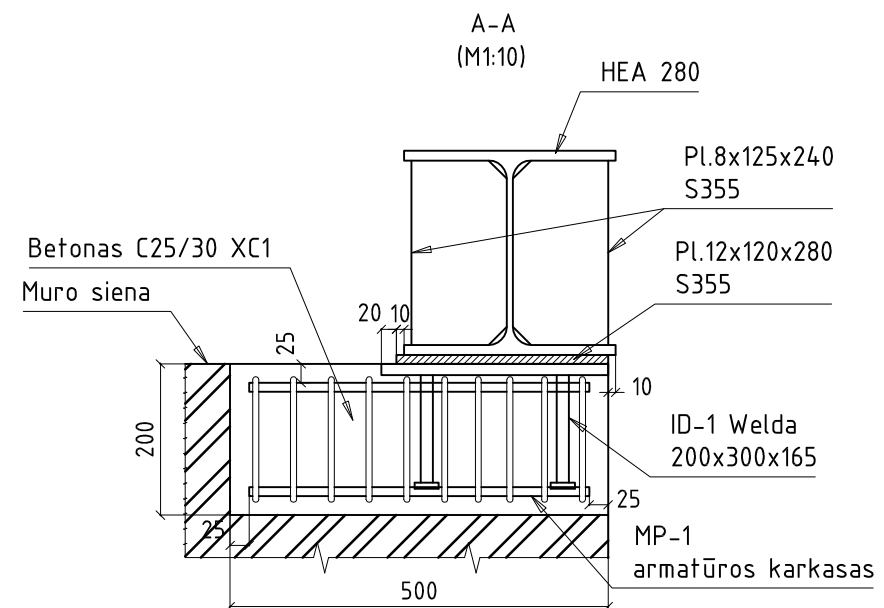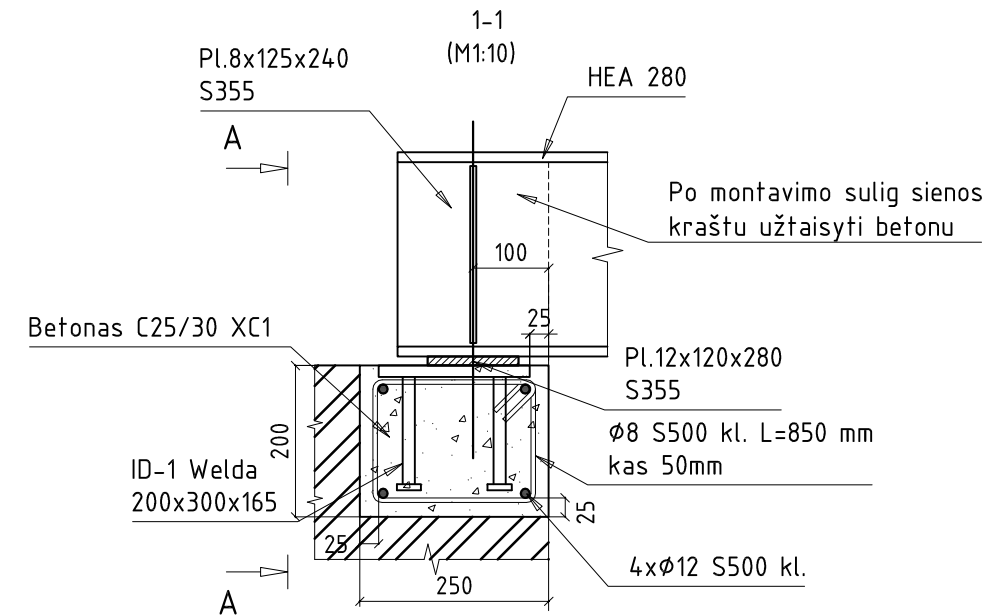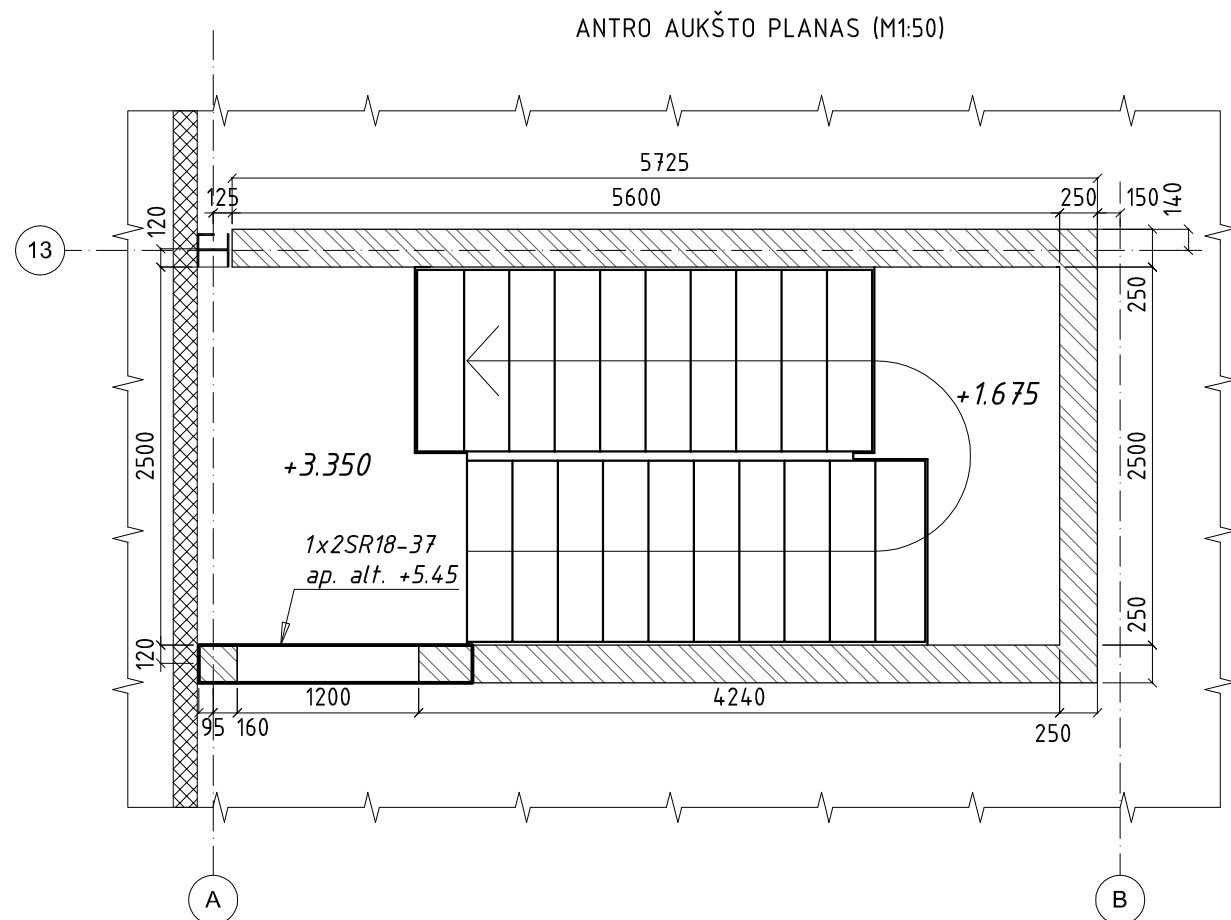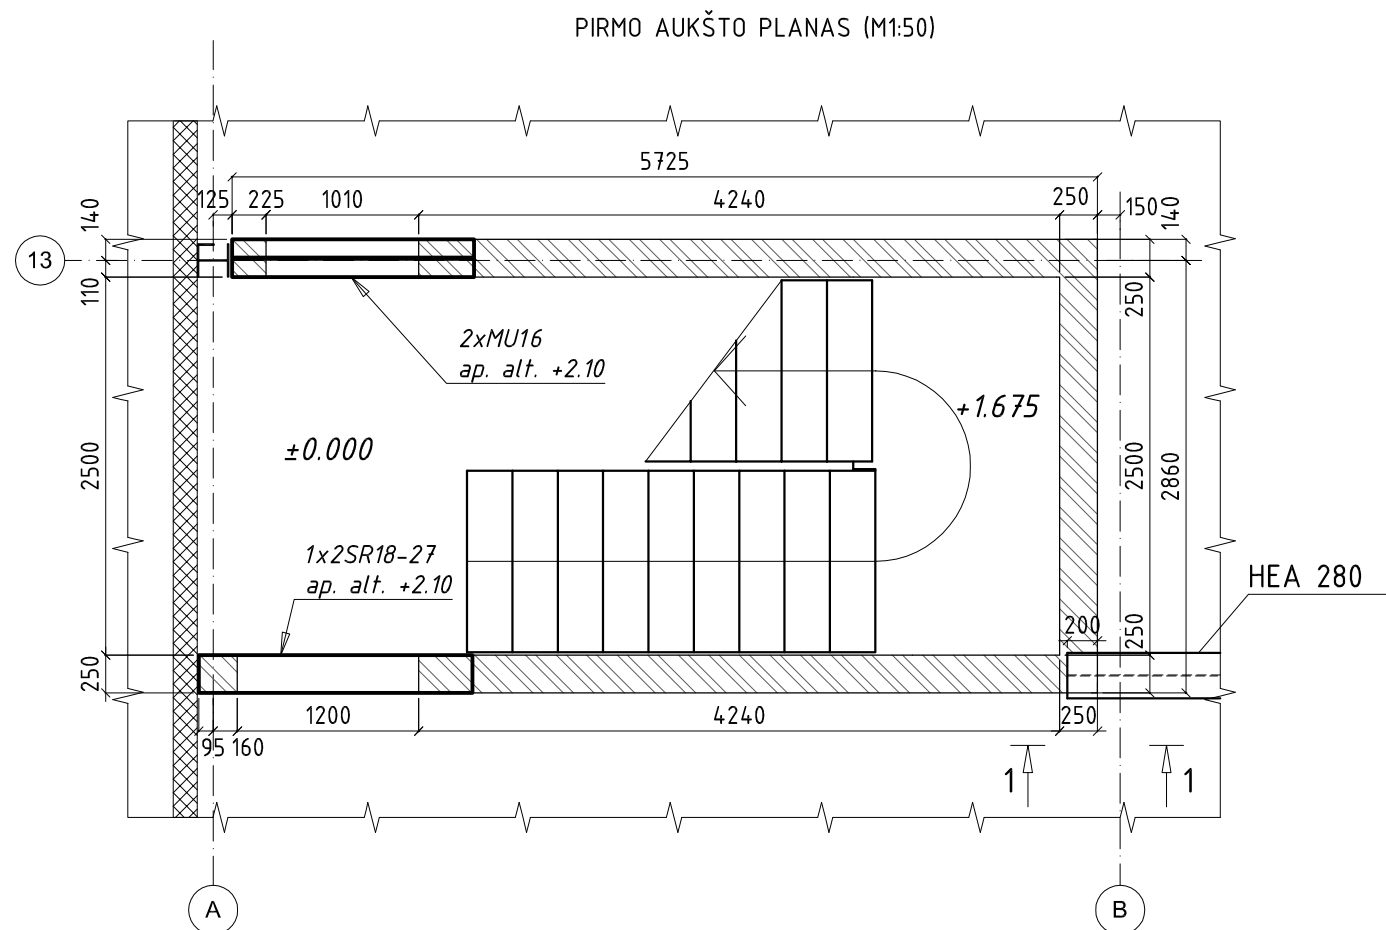







Pastaba:
Laiptinės sienos mūrijamos iš silikatinių plytų M150 klasės ant S10 klasės skiedinio.

0	2018.11	Statybai			
LAIDA	IŠLEIDIMO DATA	LAIDOS STATUSAS IR IŠLEIDIMO PRIEŽASTIS (JEI TAIKOMA)			
Atestato Nr.	Gen. projektuotojas: 		UAB "HSC BALTIC" Gabijos g. 32, (5 aukštas), LT-06155, Vilnius, Lietuva Tel: 861282346		Projekto pavadinimas: Gamybinės ir sandėliavimo paskirties pastato Liliškių k.4, Skaistgirio sen., Joniškio r. sav., statybos projektas
	1967	PV	K. Maciulevičius		2018
			KONSTRAKTUS		Statinio pavadinimas: Gamybinės ir sandėliavimo paskirties pastatas
19979	PDV	A. Gustys		2018	Brėžinio pavadinimas: LAIPTINĖS LP-1 MŪRO IR SĄRAMŲ PLANAS
					Lapų 0
Kalbos trump.	Statytojas: Delikatesas, ŽŪB		Dokumento žymuo: PRC17-546-XX-DP-SK-3.2-13		Lapas 1
LT					Lapų 1

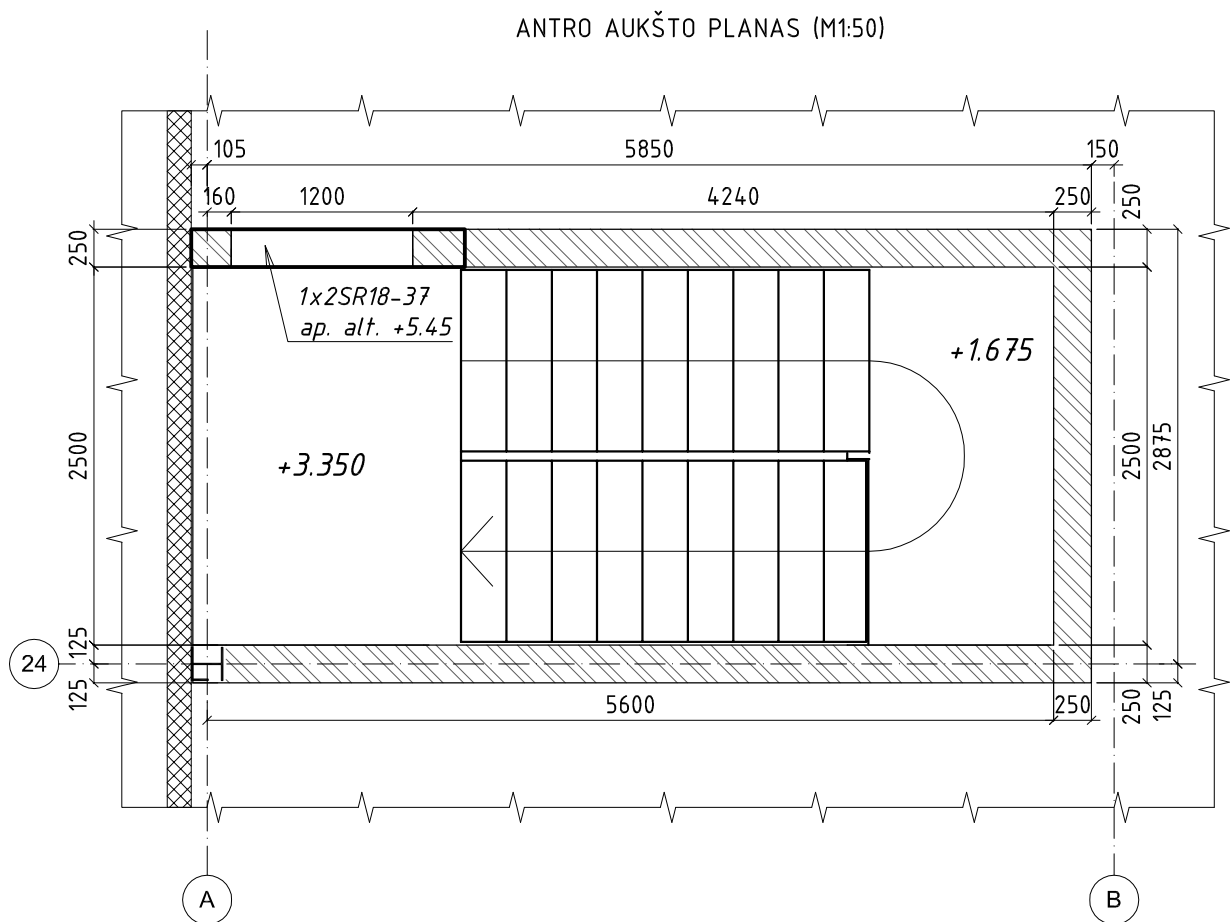
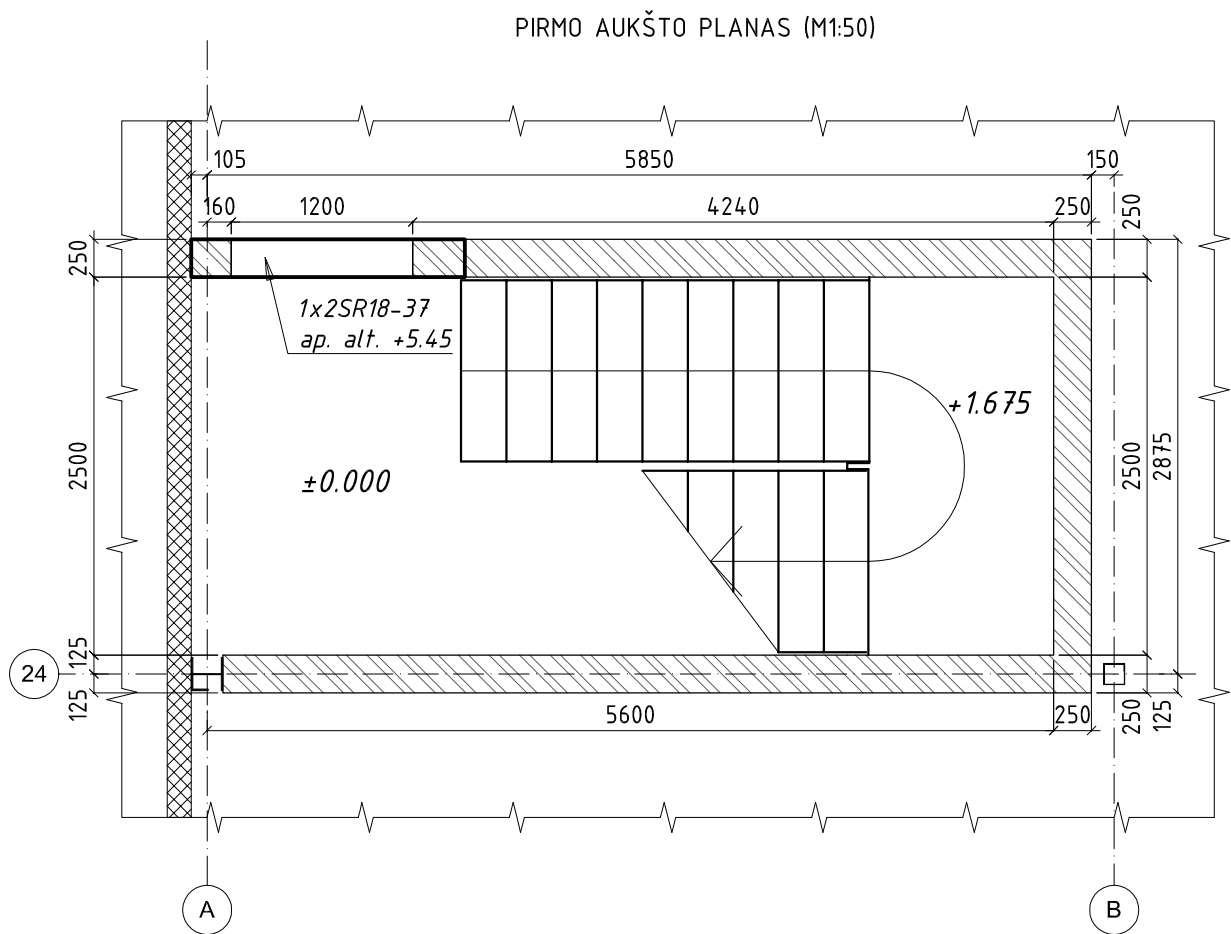


Pastaba:
Laiptinės sienos mūrijamos iš silikatinių plytų M150 klasės ant S10 klasės skiedinio.

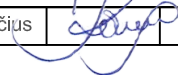0	2018.11	Statybai					
LAIDA	IŠLEIDIMO DATA	LAIDOS STATUSAS IR IŠLEIDIMO PRIEŽASTIS (JEI TAIKOMA)					
Atestato Nr.	Gen. projektuotojas: 		UAB "HSC BALTIC" Gabijos g. 32, (5 aukštas), LT-06155, Vilnius, Lietuva Tel: 861282346		Projekto pavadinimas: Gamybinės ir sandėliavimo paskirties pastato Liliškių k.4, Skaistgirio sen., Joniškio r. sav., statybos projektas		
	1967	PV	K. Maciulevičius		2018		
					Statinio pavadinimas: Gamybinės ir sandėliavimo paskirties pastatas		
	19979	PDV	A. Gustys		2018		
Kalbos trump.	Statytojas: Delikatesas, ŽŪB				Dokumento žymuo: PRC17-546-XX-DP-SK-3.2-14	Lapų	Lapų
						1	1
LT							

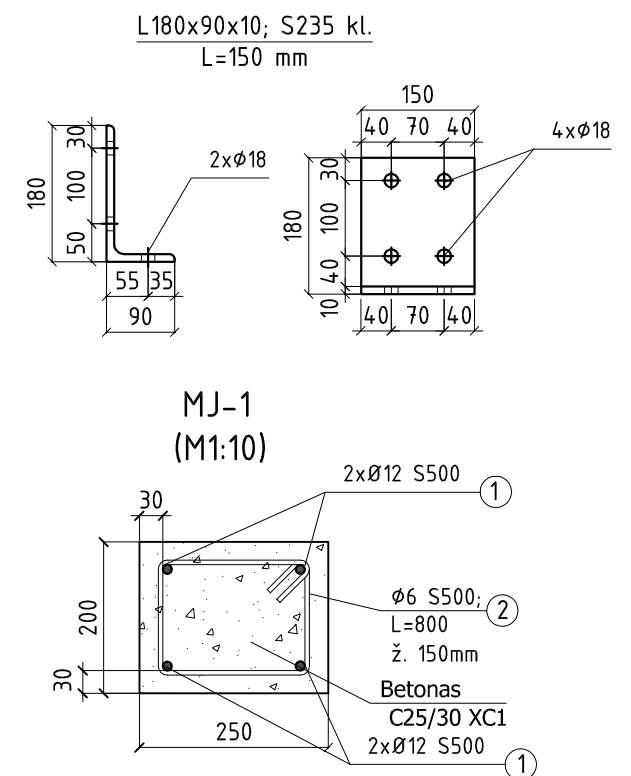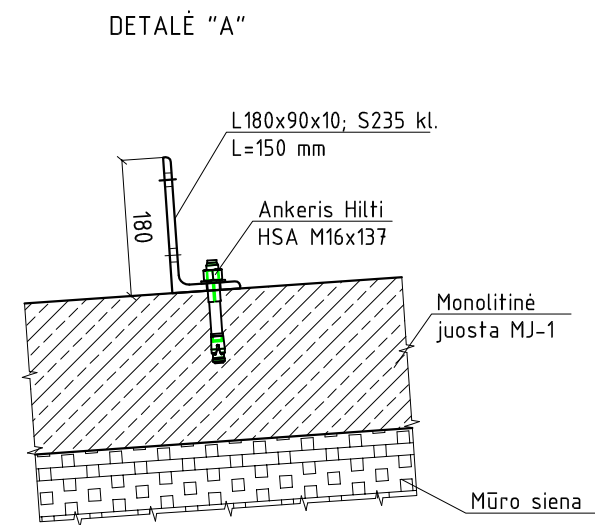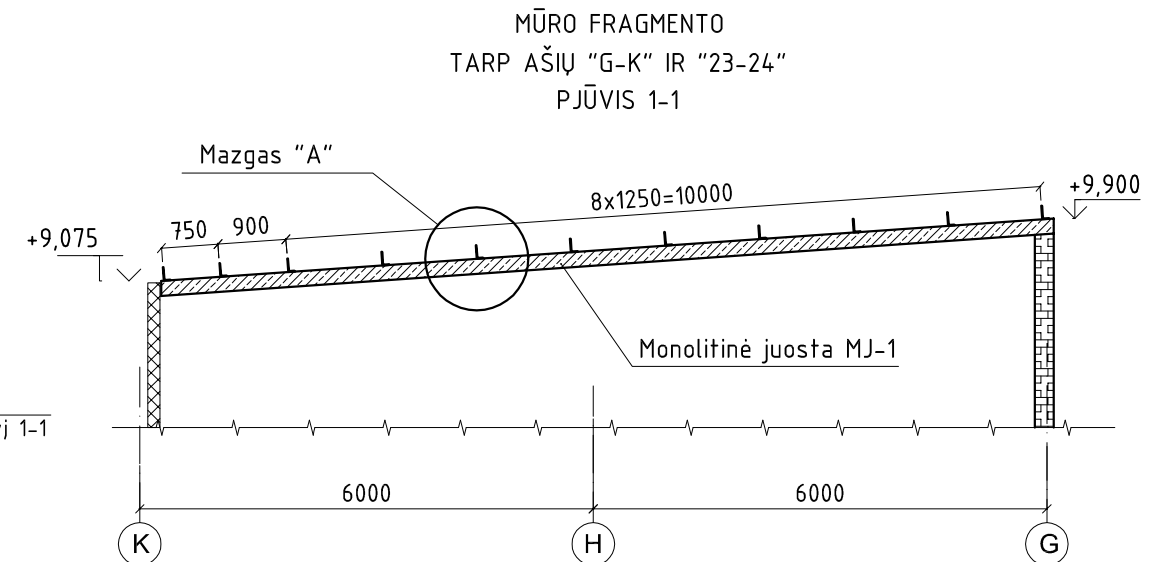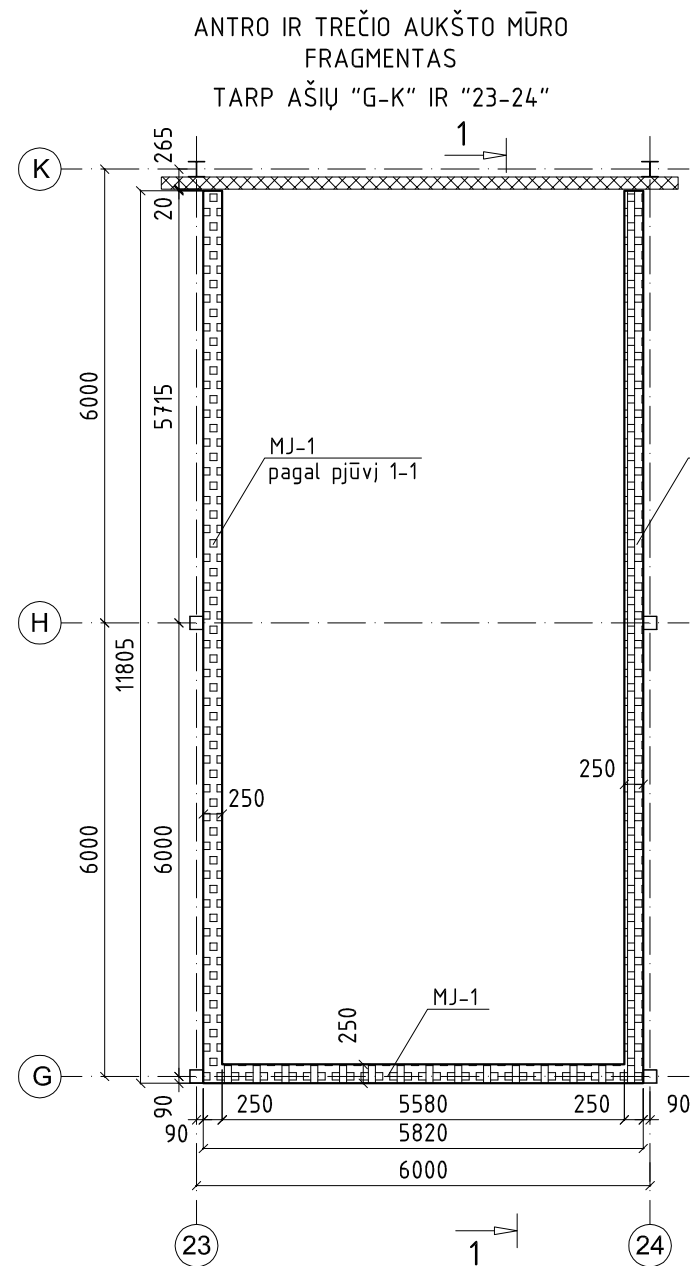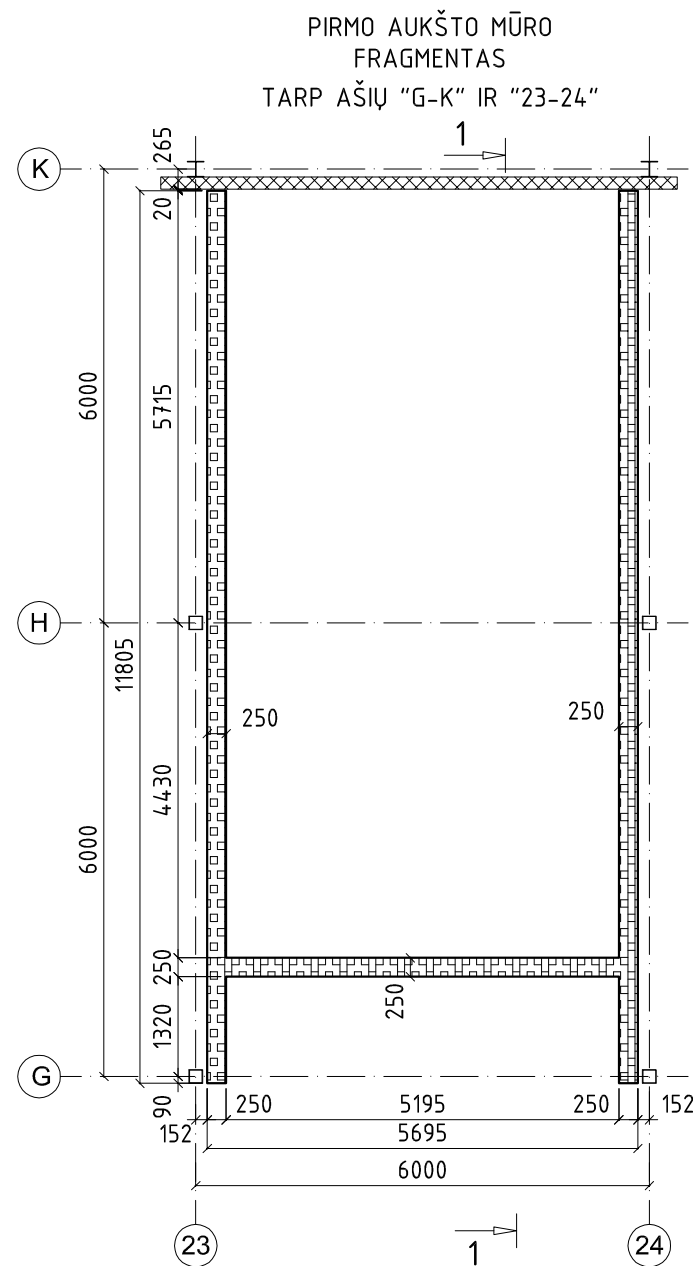


NELAIKANČIOS PERTVAROS ANKERAVIMO TIES
METALO KOLONA DETALĖ (2 IR 3 AUKŠTUOSE) (M1:10)

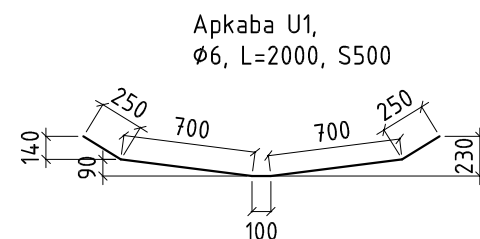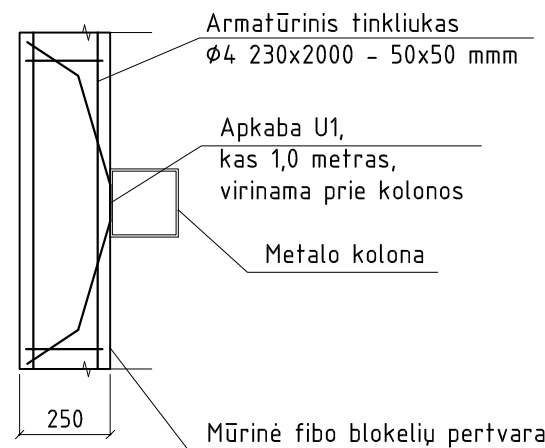

PASTABA:
Ašyje "G" mūro tinkliuką dalinti per pusę ir armuoti po metrą nuo kolonos.
Lankstinį U1 užlenkti 90 laipsnių kampu pagal mūro sieną.

0	2018.11	Statybai
LAIDA	IŠLEIDIMO DATA	LAIDOS STATUSAS IR IŠLEIDIMO PRIEŽASTIS (JEI TAIKOMA)
Atestato Nr.	Gen. projektuotojas: HSC BALTIC Gabijos g. 32, (5 aukštas), LT-06155, Vilnius, Lietuva Tel: 861282346	Projekto pavadinimas: Gamybinės ir sandėliavimo paskirties pastato Liliškių k.4, Skaistgirio sen., Joniškio r. sav., statybos projektas
1967	PV	K. Maciulevičius
	ONSTRAKTUS	Statinio pavadinimas: Gamybinės ir sandėliavimo paskirties pastatas
19979	PDV	A. Gustys
Kalbos trump.	Statytojas: Delikatesas, ŽŪB	Brėžinio pavadinimas: MŪRO FRAGMENTAS TARP AŠIŲ "G-K" IR "23-24". LAIPTINIŲ MŪRO IR SĄRAMŲ ŽINIARAŠTIS
LT		Dokumento žymuo: PRC17-546-XX-DP-SK-3.2-15



NELAIKANČIOS PERTVAROS
DETALĖ
TIES PERDANGOS PLOKŠTE (M1:10)

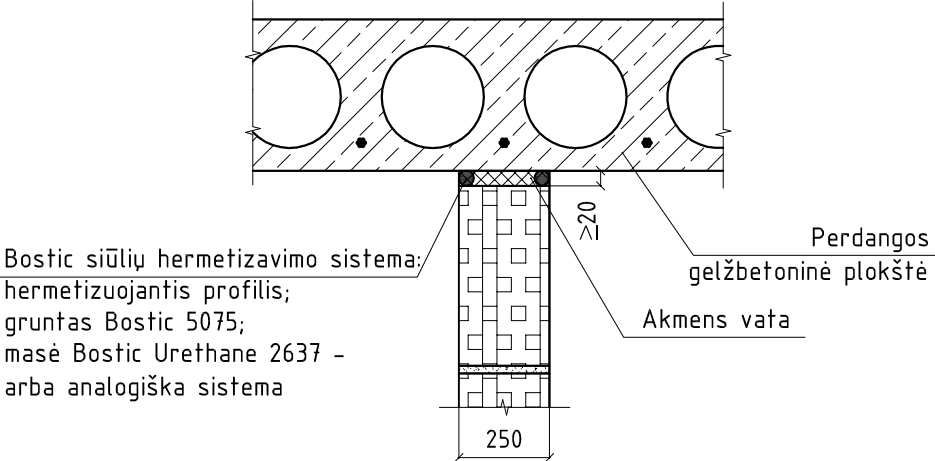

Laiptinės LP-1 mūro darbų- medžiagų kiekių žiniaraštis			
Silikatinių plytų M150 klasės (t=250mm) ant S10 (10 MPa) skiedinio mūras	m3	20,5	
G/b sąrama 1x2SR18-27	vnt	2	
G/b sąrama MU-16	vnt	2	
Laiptinės LP-2 mūro darbų- medžiagų kiekių žiniaraštis			
Silikatinių plytų M150 klasės (t=250mm) ant S10 (10 MPa) skiedinio mūras	m3	20,5	
G/b sąrama 1x2SR18-27	vnt	2	
G/b sąrama MU-16	vnt	2	
Laiptinės LP-3 mūro darbų- medžiagų kiekių žiniaraštis			
Silikatinių plytų M150 klasės ant S10 (10 MPa) skiedinio mūras (t=250mm)	m3	24,5	
Mūro fragmento tarp ašių "G-K" IR "23-24"- medžiagų kiekių žiniaraštis			
Keramzitbetonio blokelių 5 MPa stiprumo (t=250mm) ant S10 (10 MPa) skiedinio mūr	m3	68,16	

Monolitinių juostų - medžiagų kiekių žiniaraštis								
Poz. Nr.	Pavadinimas ir techninės charakteristikos			Žymuo	Mato vnt.	Kiekis	Vnt. Masė [kg]	Masė [kg]
MJ-1					m'	29,0		
1	Ø 12	S500	l = 1000	LST EN 10080	vnt.	4	0,9	102,9
2	Ø 6	S500	l = 837	LST EN 10080	vnt.	194	0,2	36,1
Viso armatūrinio plieno:								139,0
	Betonas C25/30			LST EN 206-1	m3	1,45		


0	2018.11	Statybai		
LAIDA	IŠLEIDIMO DATA	LAIDOS STATUSAS IR IŠLEIDIMO PRIEŽASTIS (JEI TAIKOMA)		
Atestato Nr.	Gen. projektuotojas: UAB "HSC BALTIC" Gabijos g. 32, (5 aukštas), LT-06155, Vilnius, Lietuva Tel: 861282346			Projekto pavadinimas: Gamybinės ir sandėliavimo paskirties pastato Liliškių k.4, Skaistgirio sen., Joniškio r. sav., statybos projektas
				
1967	PV	K. Maciulevičius	2018	Statinio pavadinimas: Gamybinės ir sandėliavimo paskirties pastatas
				Brėžinio pavadinimas: MŪRO FRAGMENTAS TARP AŠIŲ "G-K" IR "23-24". LAIPTINIŲ MŪRO IR SĄRAMŲ ŽINIARAŠTIS
19979	PDV	A. Gustys	2018	Lapų 0
Kalbos trump.	Statytojas: Delikatesas, ŽŪB			Dokumento žymuo: PRC17-546-XX-DP-SK-3.2-15
LT				Lapas 2 Lapų 2

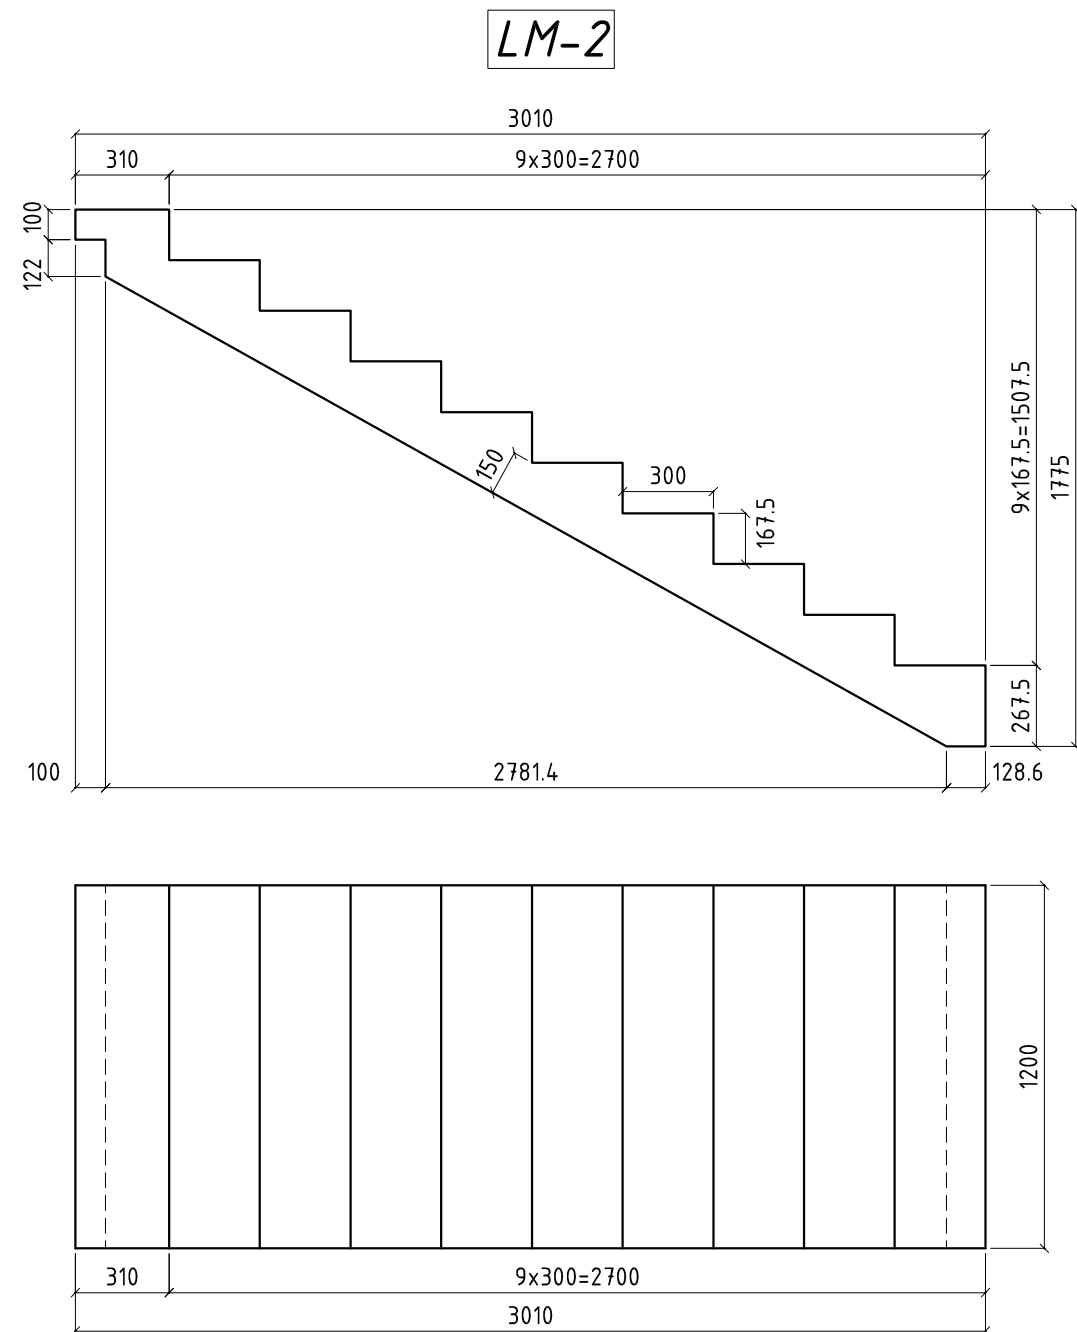
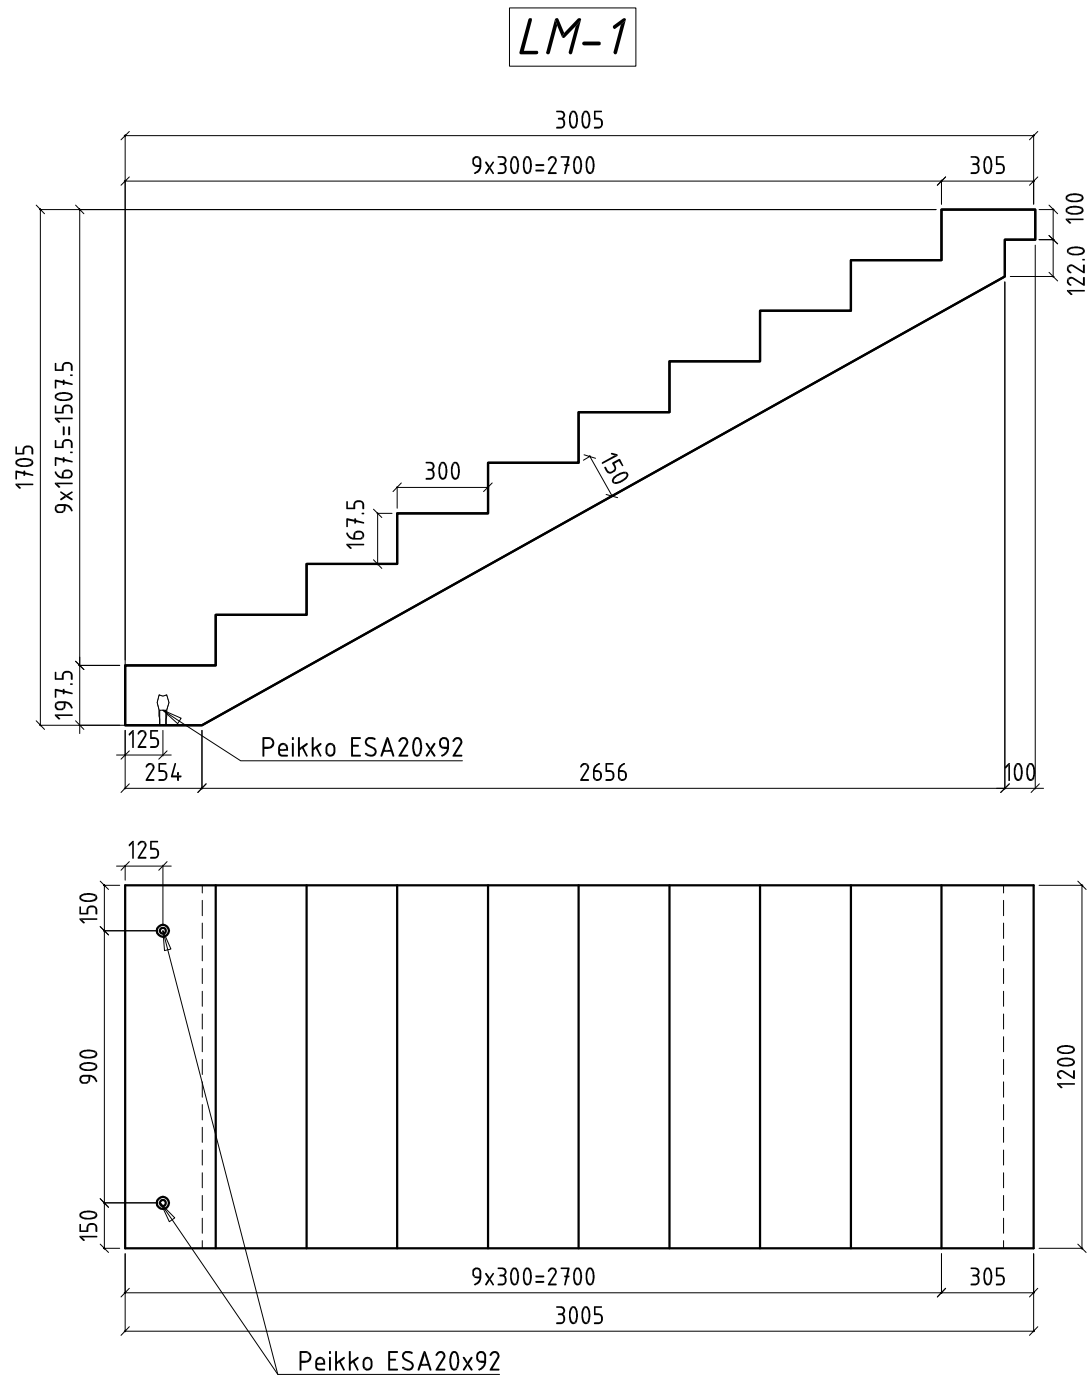


ŽINIARAŠTIS					
Pavadinimas	Vnt.	Medžiaga	Vnt. masė, kg	Vnt.tūris, m3	Pastabos
LM-1	3	C25/30 XC1	2214*	0,886	
LM-2	2	C25/30 XC1	2256*	0,902	

Pastabos:



- Matmenys duoti milimetrais.
- Gaminio ugniaatsparumas – R60.
- Gaminio naudojimo sąlygų klasė XC1.
- Gaminio konstravimą atlieka gamintojas.
- Montavimo kilpas parenka gamintojas. Kilpų vietas derinti su rangovu.
- Kilpoms rekomenduojama naudoti 4 vnt. Peikko BSA detales užbetonuotas gaminio viršuje.
- Gaminio kampų nuosklemos – iki 2 mm (klojinio kampai pratepti silikonu).
- Betonas ne žemesnės klasės nei C25/30 pagal LST EN ISO 206-1.
- Betono paviršiaus klasė derinti su užsakovu.
- Laiptatankio charakteristinės apkrovos – savasis svoris +0,5 kPa ir naudinga 2,0 kPa apkrova.
- Laiptatankio apdailą žiūrėti SA dalyje.

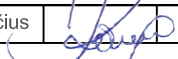0	2018.11	Statybai			
LAIDA	IŠLEIDIMO DATA	LAIDOS STATUSAS IR IŠLEIDIMO PRIEŽASTIS (JEI TAIKOMA)			
Atestato Nr.	Gen. projektuotojas: 		UAB "HSC BALTIC" Gabijos g. 32, (5 aukštas), LT-06155, Vilnius, Lietuva Tel: 864282346		Projekto pavadinimas: Gamybinės ir sandėliavimo paskirties pastato Liliškių k.4, Skaistgirio sen., Joniškio r. sav., statybos projektas
	1967	PV	K. Maciulevičius		2018
			KONSTRAKTUS		Statinio pavadinimas: Gamybinės ir sandėliavimo paskirties pastatas
	Brėžinio pavadinimas:				Lapų
19979	PDV	A. Gustys		2018	Laiptų maršai LM-1; LM-2
					0
Kalbos trump.	Statytojas:		Dokumento žymuo:		Lapas
LT	Delikatesas, ŽŪB		PRC17-546-XX-DP-SK-3.2-16		1
					1

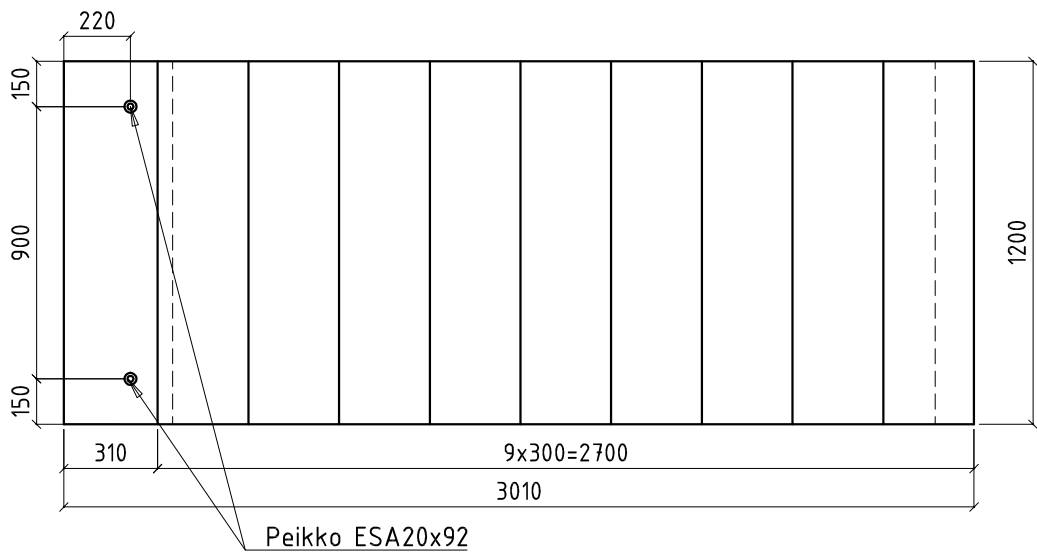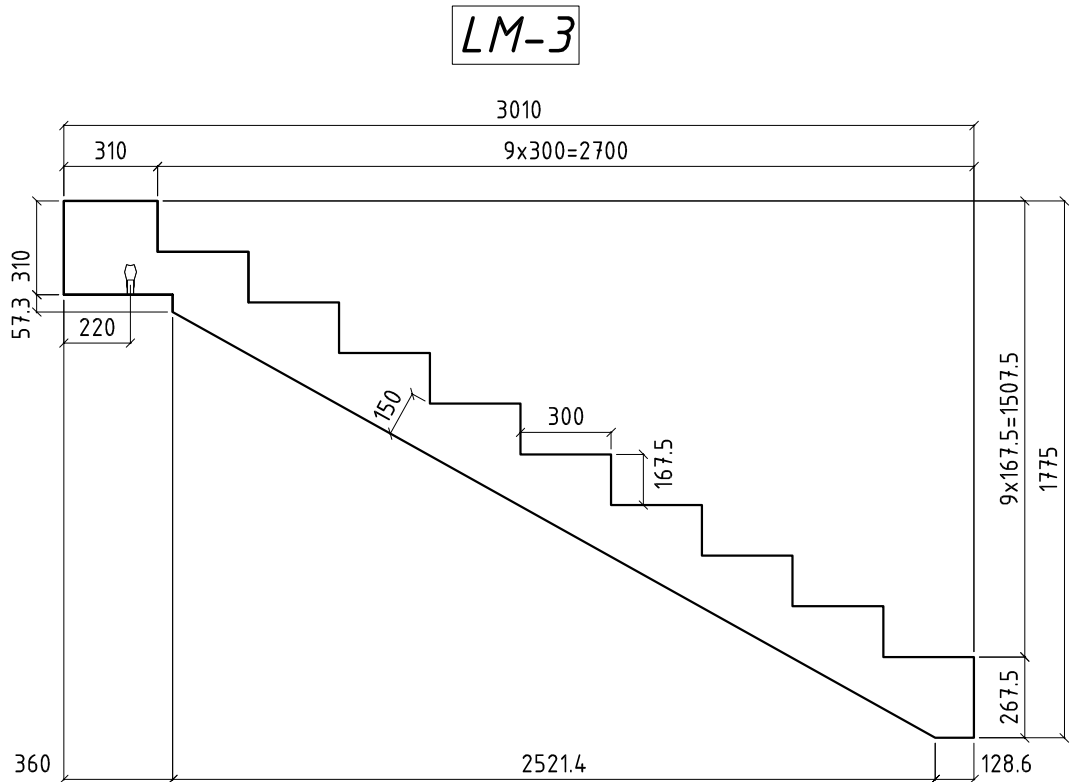


ŽINIARAŠTIS					
Pavadinimas	Vnt.	Medžiaga	Vnt. masė, kg	Vnt.tūris, m3	Pastabos
LM-3	1	C25/30 XC1	2337*	0,935	
LM-4	1	C25/30 XC1	2600*	1.04	

- Pastabos:
- Matmenys duoti milimetrais.
 - Gaminio ugniaatsparumas – R60.
 - Gaminio naudojimo sąlygų klasė XC1.
 - Gaminio konstravimą atlieka gamintojas.
 - Montavimo kilpas parenka gamintojas. Kilpų vietas derinti su rangovu.
 - Kilpoms rekomenduojama naudoti 4 vnt. Peikko BSA detales užbetonuotas gaminio viršuje.
 - Gaminio kampų nuosklembos – iki 2 mm (klojinio kampai pratepti silikonu).
 - Betonas ne žemesnės klasės nei C25/30 pagal LST EN ISO 206-1.
 - Betono paviršiaus klasė derinti su užsakovu.
 - Laiptatankio charakteristinės apkrovos – savasis svoris +0,5 kPa ir naudinga 2,0 kPa apkrova.
 - Laiptatankio apdailą žiūrėti SA dalyje.

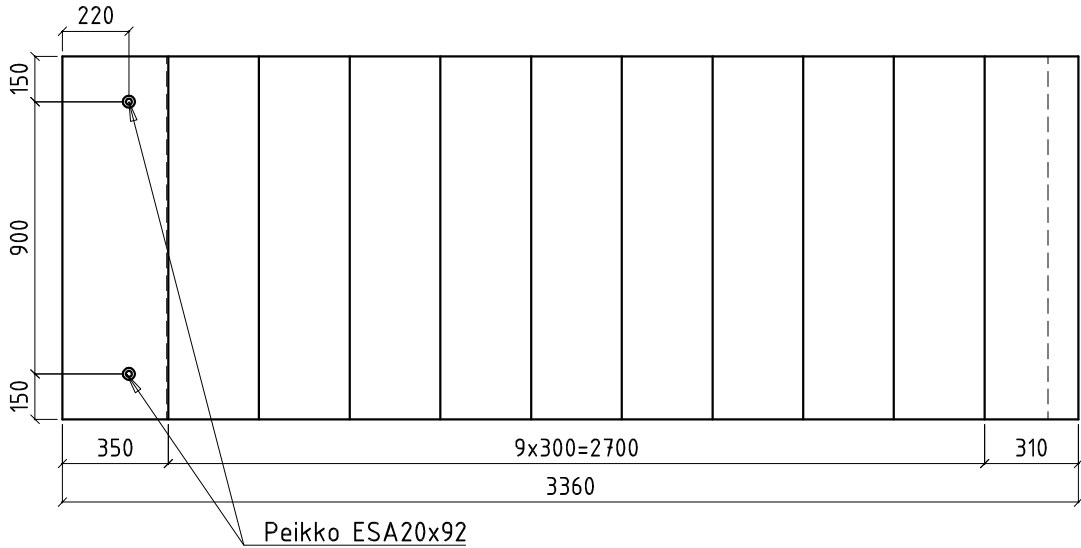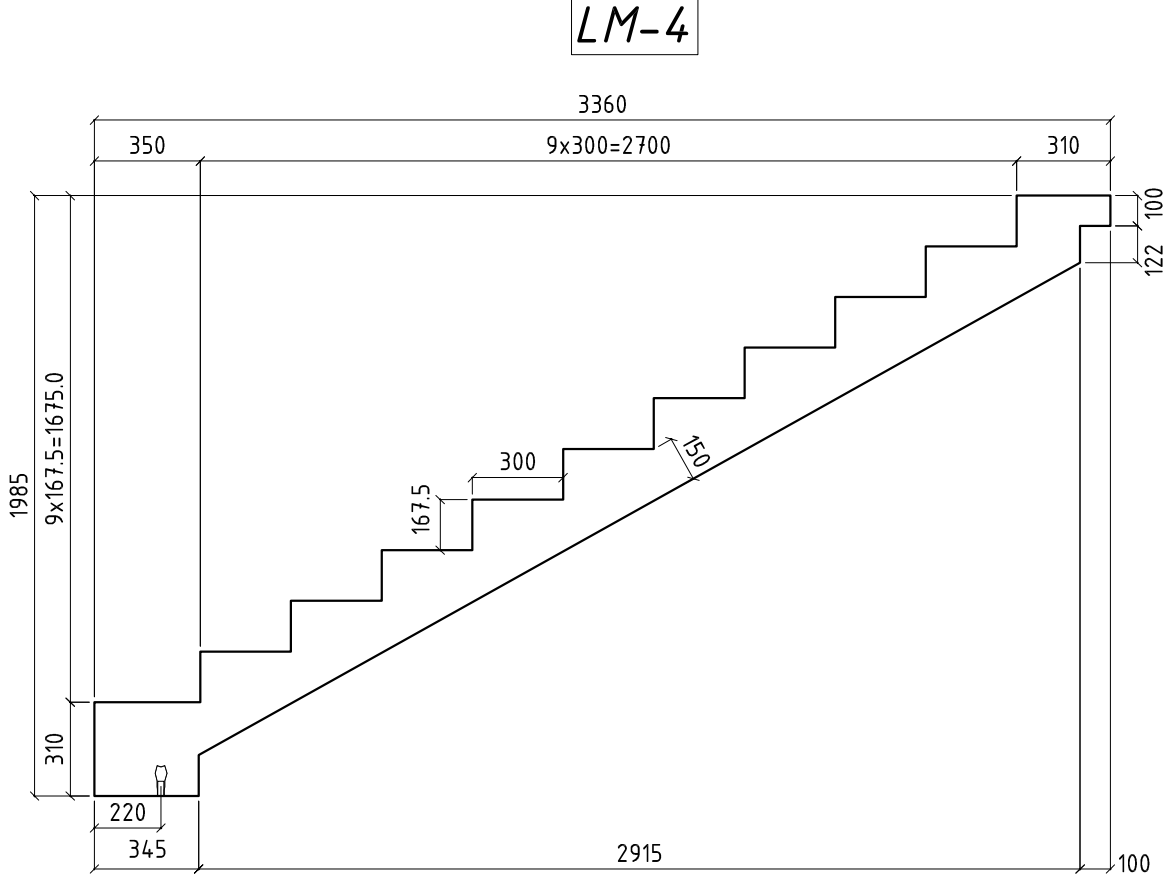

0	2018.11	Statybai
LAIDA	IŠLEIDIMO DATA	LAIDOS STATUSAS IR IŠLEIDIMO PRIEŽASTIS (JEI TAIKOMA)
Atestato Nr.	Gen. projektuotojas: HSC BALTIC Gabijos g. 32, (5 aukštas), LT-06155, Vilnius, Lietuva Tel: 861232346	Projekto pavadinimas: Gamybinės ir sandėliavimo paskirties pastato Liliškių k.4, Skaistgirio sen., Joniškio r. sav., statybos projektas
1967	PV	K. Maciulevičius
	ONSTRAKTUS	
19979	PDV	A. Gustys
Kalbos trump.	Statytojas: Delikatesas, ŽŪB	Dokumento žymuo: PRC17-546-XX-DP-SK-3.2-17
LT		


LM-5


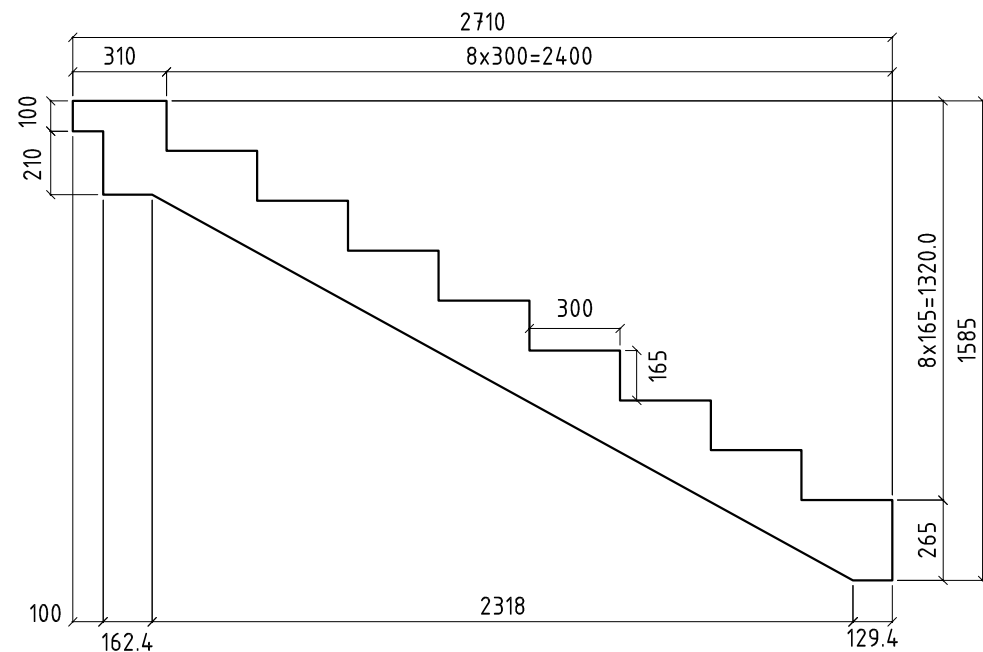


ŽINIARAŠTIS					
Pavadinimas	Vnt.	Medžiaga	Vnt. masė, kg	Vnt.tūris, m3	Pastabos
LM-5	1	C25/30 XC1	2027*	0,811	

Pastabos:

- Matmenys duoti milimetrais.
- Gaminio ugniaatsparumas – R60.
- Gaminio naudojimo sąlygų klasė XC1.
- Gaminio konstravimą atlieka gamintojas.
- Montavimo kilpas parenka gamintojas. Kilpų vietas derinti su rangovu.
- Kilpoms rekomenduojama naudoti 4 vnt. Peikko BSA detales užbetonuotas gaminio viršuje.
- Gaminio kampų nuosklembos – iki 2 mm (klojinio kampai pratepti silikonu).
- Betonas ne žemesnės klasės nei C25/30 pagal LST EN ISO 206-1.
- Betono paviršiaus klasė derinti su užsakovu.
- Laiptatakio charakteristinės apkrovos – savasis svoris +0,5 kPa ir naudinga 2,0 kPa apkrova.
- Laiptatakio apdailą žiūrėti SA dalyje.

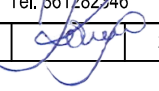0	2018.11	Statybai			
LAIDA	IŠLEIDIMO DATA	LAIDOS STATUSAS IR IŠLEIDIMO PRIEŽASTIS (JEI TAIKOMA)			
Atestato Nr.	Gen. projektuotojas: UAB "HSC BALTIC" Gabijos g. 32, (5 aukštas), LT-06155, Vilnius, Lietuva Tel: 861282346				Projekto pavadinimas: Gamybinės ir sandėliavimo paskirties pastato Liliškių k.4, Skaistgirio sen., Joniškio r. sav., statybos projektas
					
1967	PV	K. Maciulevičius		2018	Statinio pavadinimas: Gamybinės ir sandėliavimo paskirties pastatas
19979					Brėžinio pavadinimas: Laiptų maršas LM-5
	PDV	A. Gustys		2018	Lapų 0
Kalbos trump.	Statytojas: Delikatesas, ŽŪB				Dokumento žymuo: PRC17-546-XX-DP-SK-3.2-18
LT					Lapas 1 Lapų 1

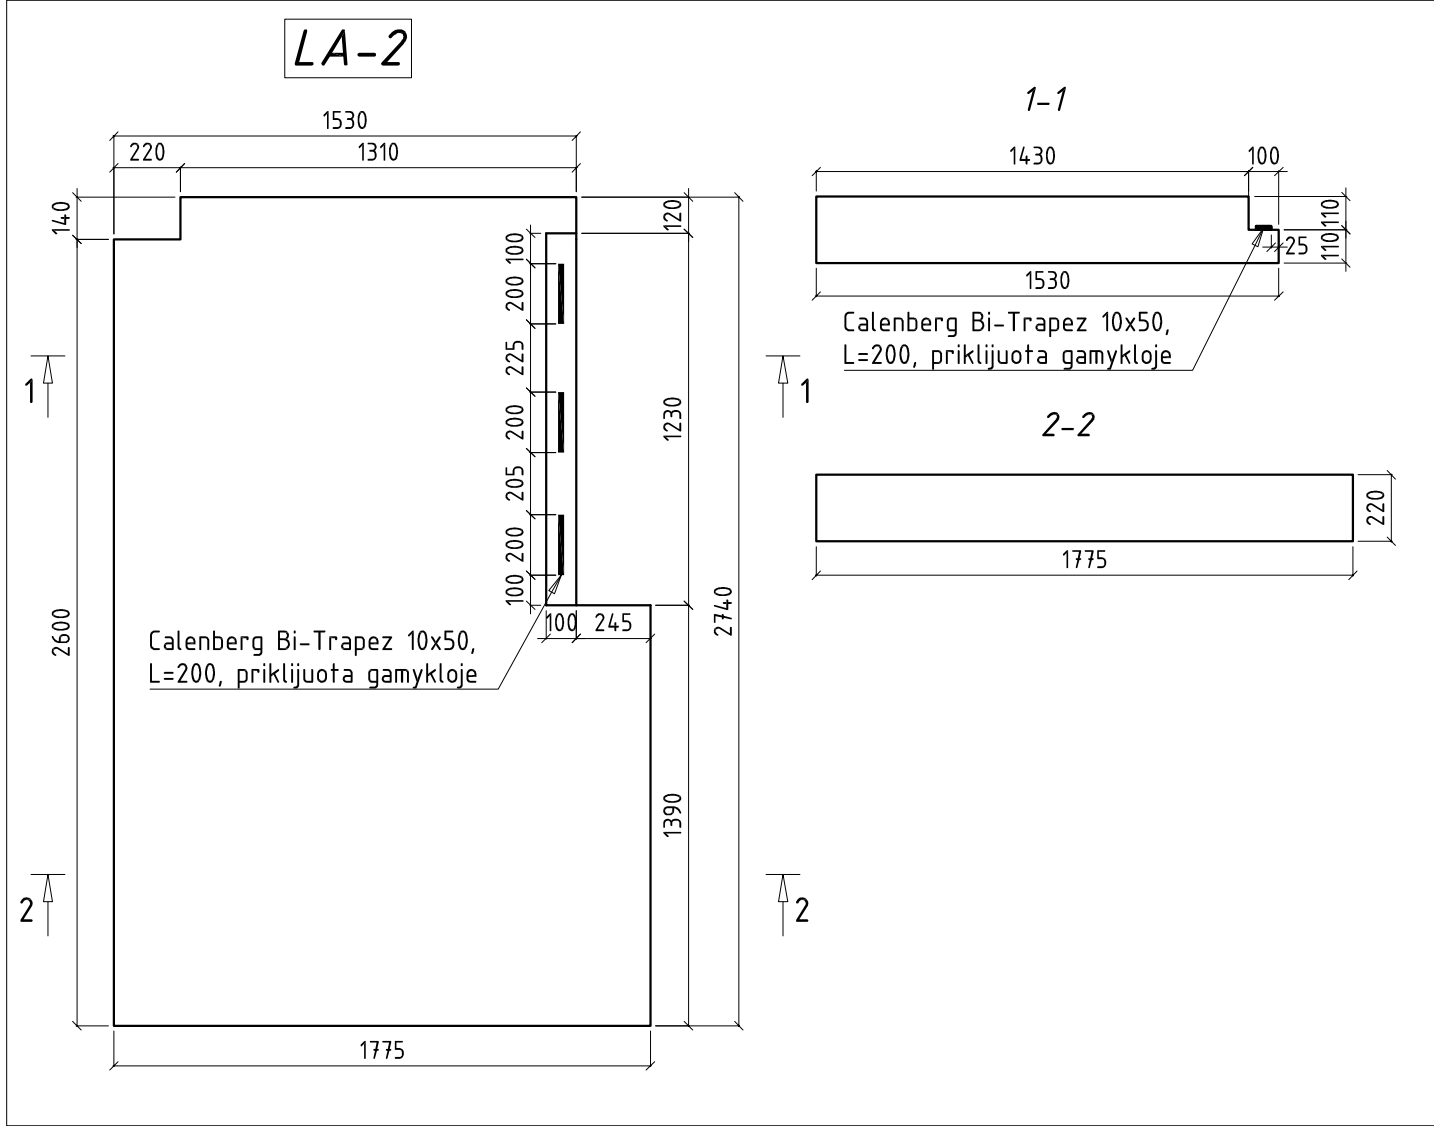
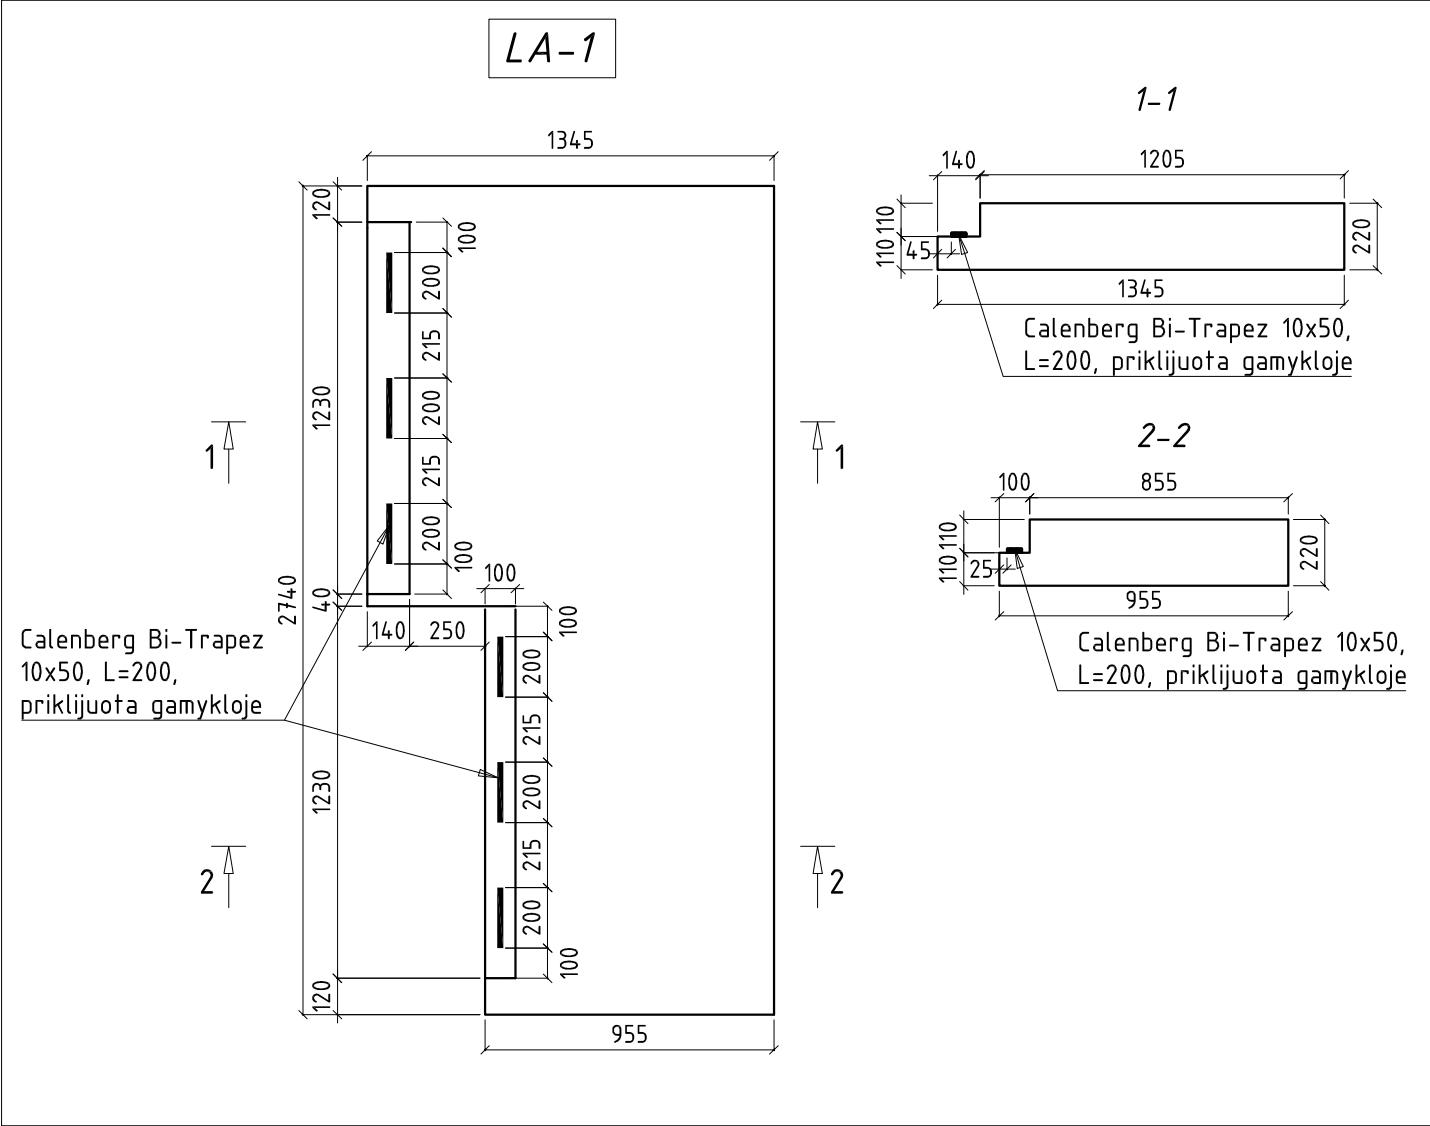


ŽINIARAŠTIS					
Pavadinimas	Vnt.	Medžiaga	Vnt. masė, kg	Vnt.tūris, m3	Pastabos
LA-1	3	C25/30 XC1	1643*	0,657	
LA-2	1	C25/30 XC1	2475*	0,99	

Pastabos:

- Matmenys duoti milimetrais.
- Gaminio ugniaatsparumas - R60.
- Gaminio naudojimo sąlygų klasė XC1.
- Gaminio konstravimą atlieka gamintojas.
- Montavimo kilpas parenka gamintojas. Kilpų vietas derinti su rangovu. Kilpoms rekomenduojama naudoti 4 vnt. Peikko BSA detales užbetonuotas gaminio viršuje.
- Gaminio kampų nuosklembos - iki 2 mm (klojinio kampai pratepti silikonu).
- Betonas ne žemesnės klasės nei C25/30 pagal LST EN ISO 206-1.
- Betono paviršiaus klasę derinti su užsakovu.
- Laiptų aikštelės charakteristinės apkrovos - savasis svoris +0,5 kPa ir naudinga 2,0 kPa apkrova. Gėmių apkrovą nuo laiptų maršų pasiskaičiuoti pagal laiptinės pjūvius.
- Laiptų aikštelės apdailą žiūrėti SA dalyje.

0	2018.11	Statybai					
LAIDA	IŠLEIDIMO DATA	LAIDOS STATUSAS IR IŠLEIDIMO PRIEŽASTIS (JEI TAIKOMA)					
Atestato Nr.	Gen. projektuotojas: 		UAB "HSC BALTIC" Gabijos g. 32, (5 aukštas), LT-06155, Vilnius, Lietuva Tel: 861282346		Projekto pavadinimas: Gamybinės ir sandėliavimo paskirties pastato Liliškių k.4, Skaistgirio sen., Joniškio r. sav., statybos projektas		
	1967	PV	K. Maciulevičius	2018			
	 ONSTRAKTUS				Statinio pavadinimas: Gamybinės ir sandėliavimo paskirties pastatas		
	19979	PDV	A. Gustys	2018			
					Brėžinio pavadinimas: Laiptų aikštelės LA-1; LA-2	Lapų 0	
Kalbos trump.	Statytojas: Delikatesas, ŽŪB				Dokumento žymuo: PRC17-546-XX-DP-SK-3.2-19	Lapas	Lapų
LT						1	1

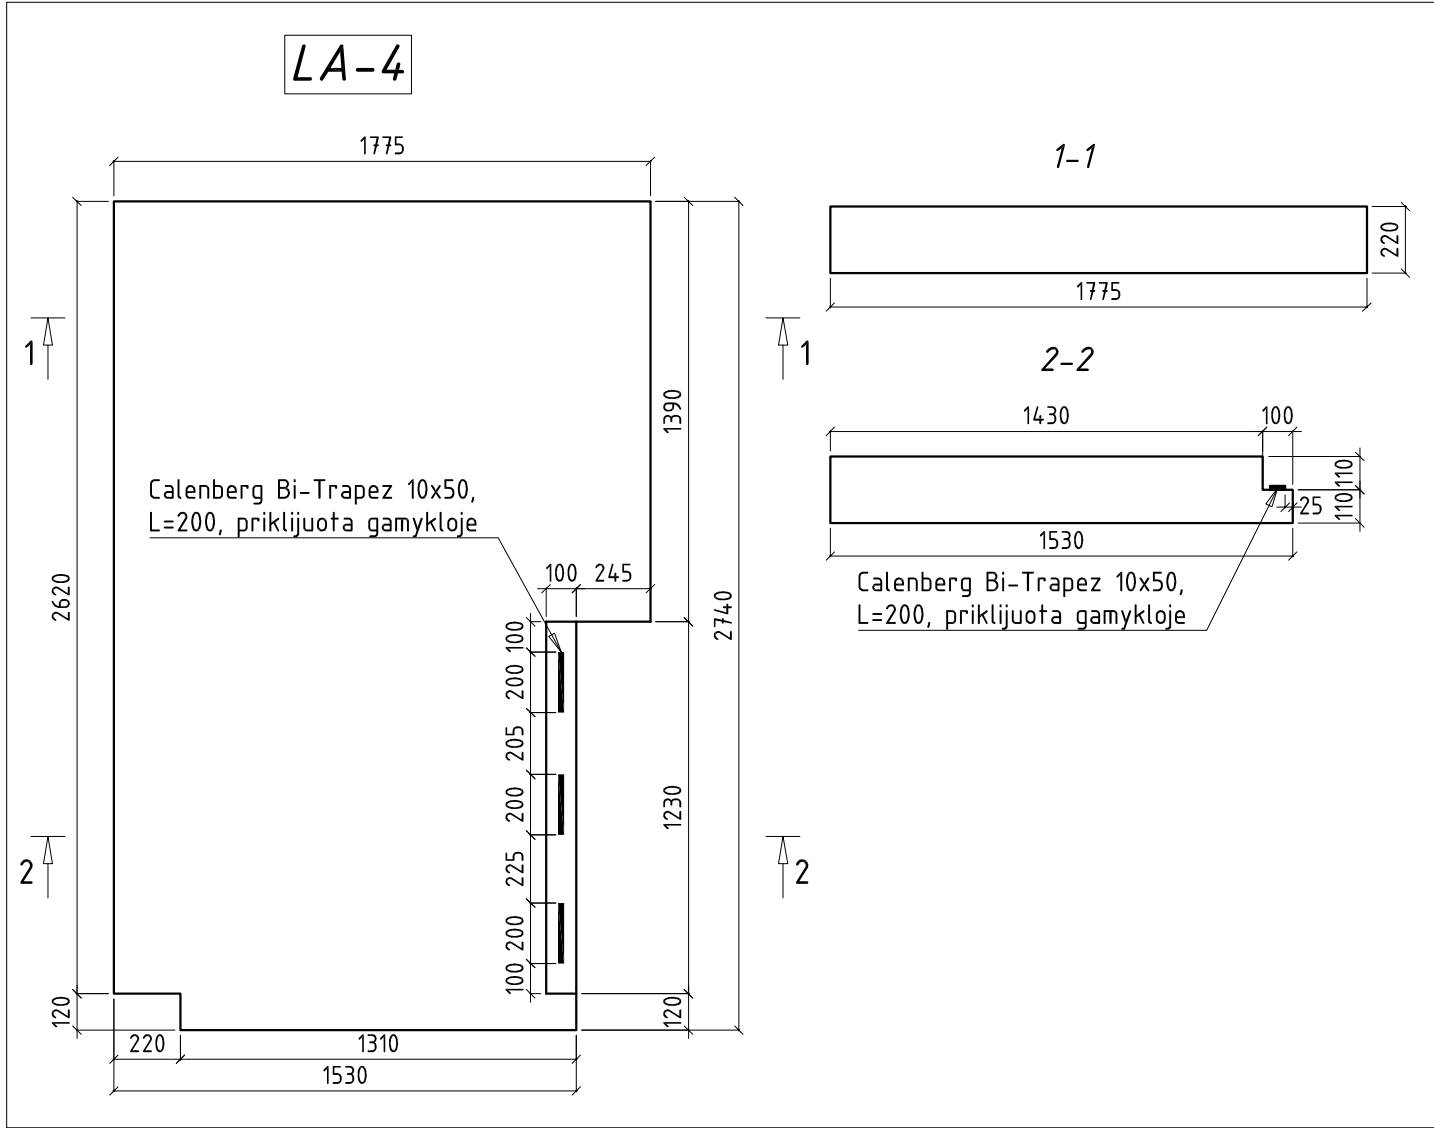
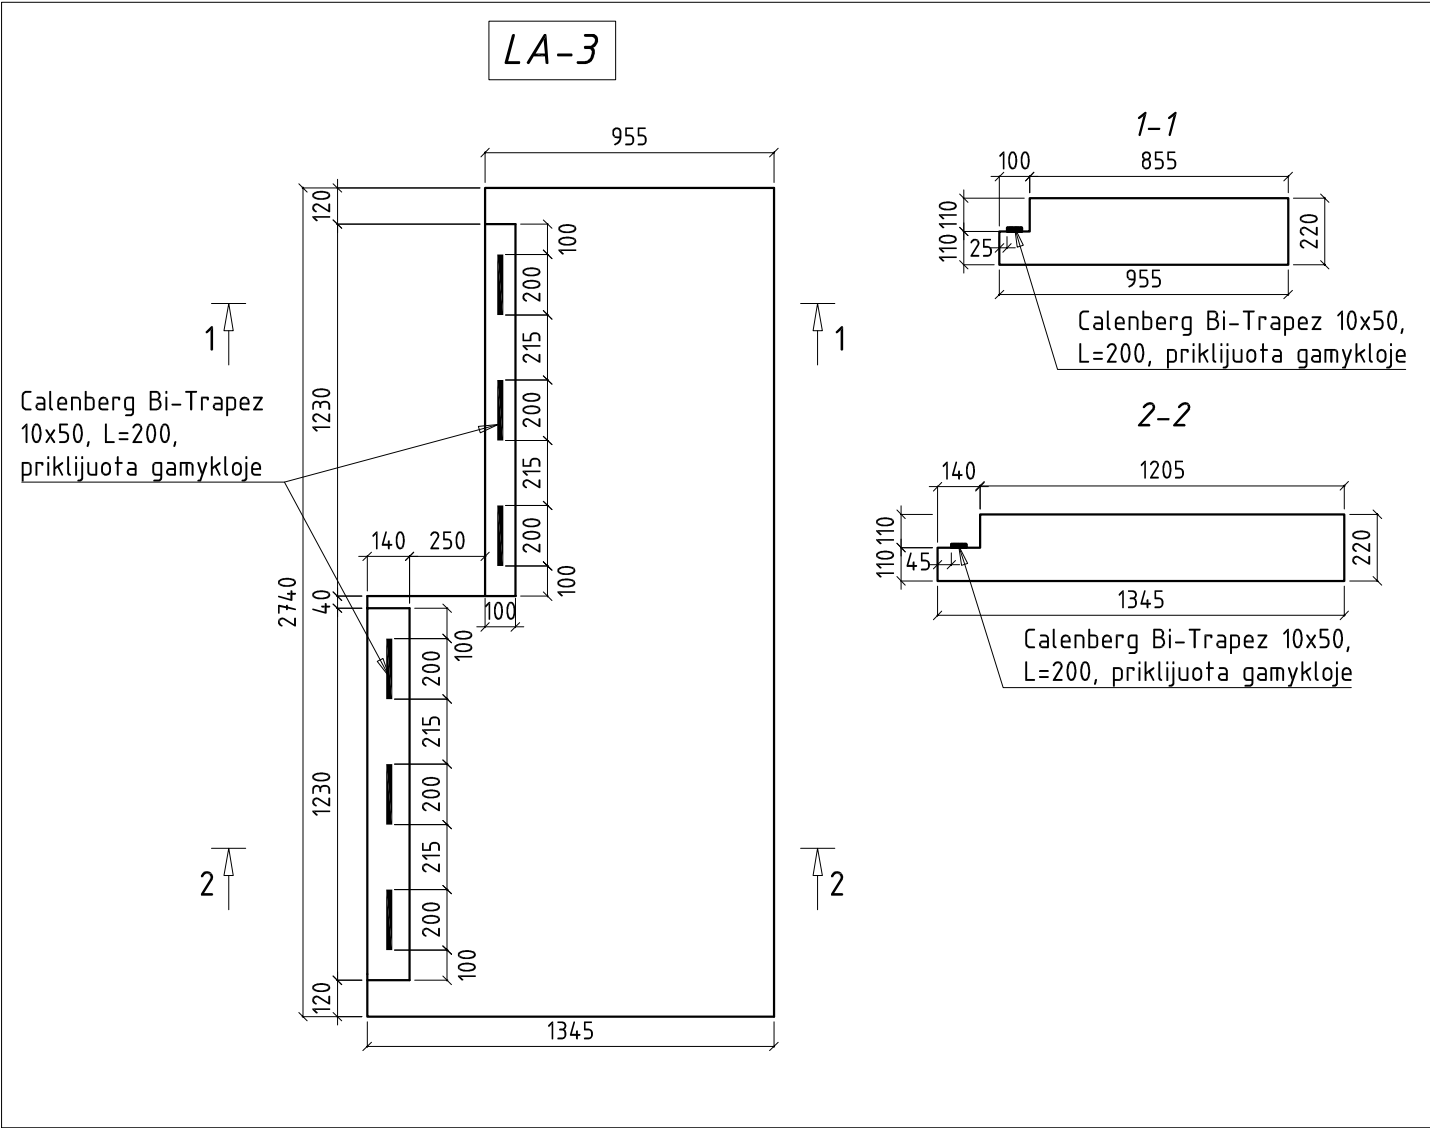


ŽINIARAŠTIS					
Pavadinimas	Vnt.	Medžiaga	Vnt. masė, kg	Vnt.tūris, m3	Pastabos
LA-3	1	C25/30 XC1	1643*	0,657	
LA-4	1	C25/30 XC1	2475*	0,99	

Pastabos:


- Matmenys duoti milimetrais.
- Gaminio ugniaatsparumas - R60.
- Gaminio naudojimo sąlygų klasė XC1.
- Gaminio konstravimą atlieka gamintojas.
- Montavimo kilpas parenka gamintojas. Kilpų vietas derinti su rangovu. Kilpoms rekomenduojama naudoti 4 vnt. Peikko BSA detales užbetonuotas gaminio viršuje.
- Gaminio kampų nuosklembos - iki 2 mm (klojinio kampai pratepti silikonu).
- Betonas ne žemesnės klasės nei C25/30 pagal LST EN ISO 206-1.
- Betono paviršiaus klasę derinti su užsakovu.
- Laiptų aikštelės charakteristinės apkrovos - savasis svoris +0,5 kPa ir naudinga 2,0 kPa apkrova. Gėmių apkrovą nuo laiptų maršų pasiskaičiuoti pagal laiptinės pjūvius.
- Laiptų aikštelės apdailą žiūrėti SA dalyje.

0	2018.11	Statybai
LAIDA	IŠLEIDIMO DATA	LAIDOS STATUSAS IR IŠLEIDIMO PRIEŽASTIS (JEI TAIKOMA)
Atestato Nr.	Gen. projektuotojas: HSC BALTIC Gabijos g. 32, (5 aukštas), LT-06155, Vilnius, Lietuva Tel: 861282346	Projekto pavadinimas: Gamybinės ir sandėliavimo paskirties pastato Liliškių k.4, Skaistgirio sen., Joniškio r. sav., statybos projektas
1967	PV	K. Maciulevičius 2018
	ONSTRAKTUS	Statinio pavadinimas: Gamybinės ir sandėliavimo paskirties pastatas
19979	PDV	A. Gustys 2018
		Brėžinio pavadinimas: Laiptų aikštelės LA-3; LA-4
Kalbos trump.	Statytojas: Delikatesas, ŽŪB	Dokumento žymuo: PRC17-546-XX-DP-SK-3.2-20
LT		

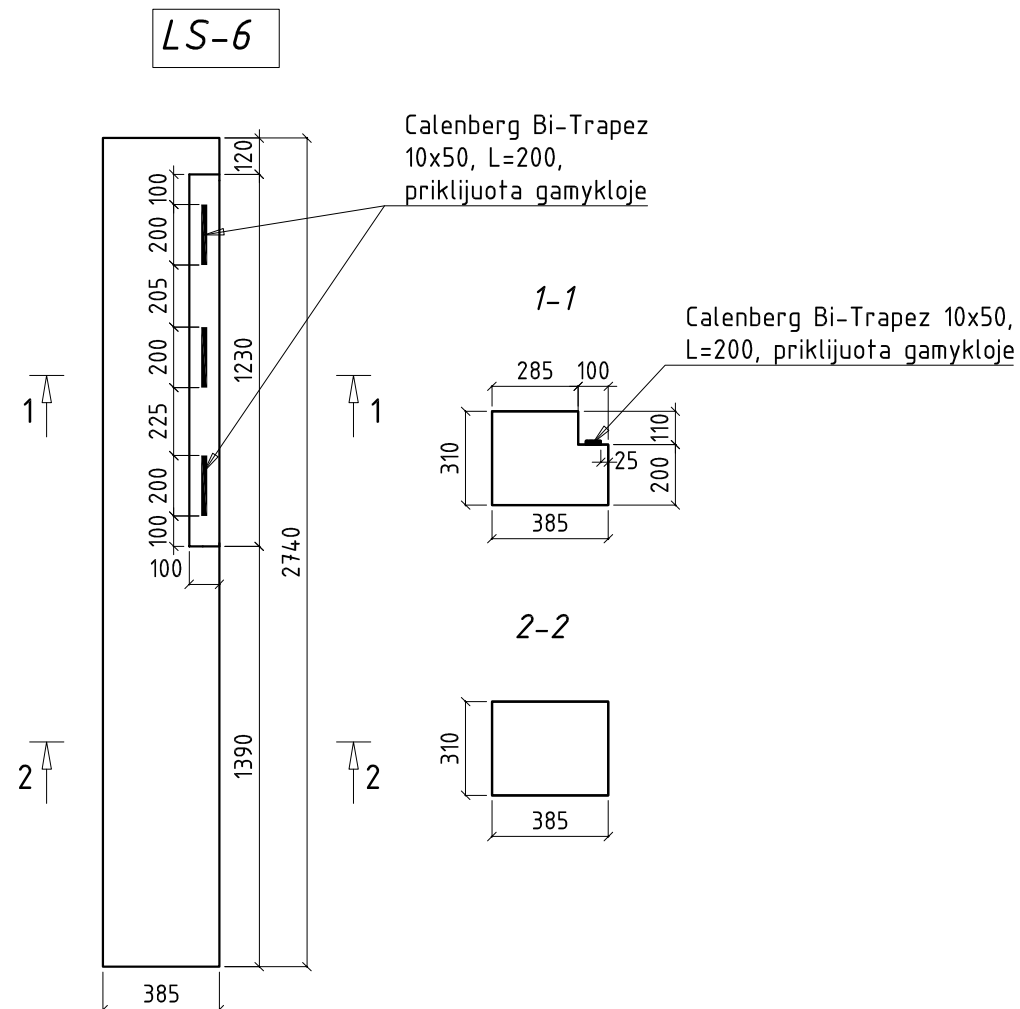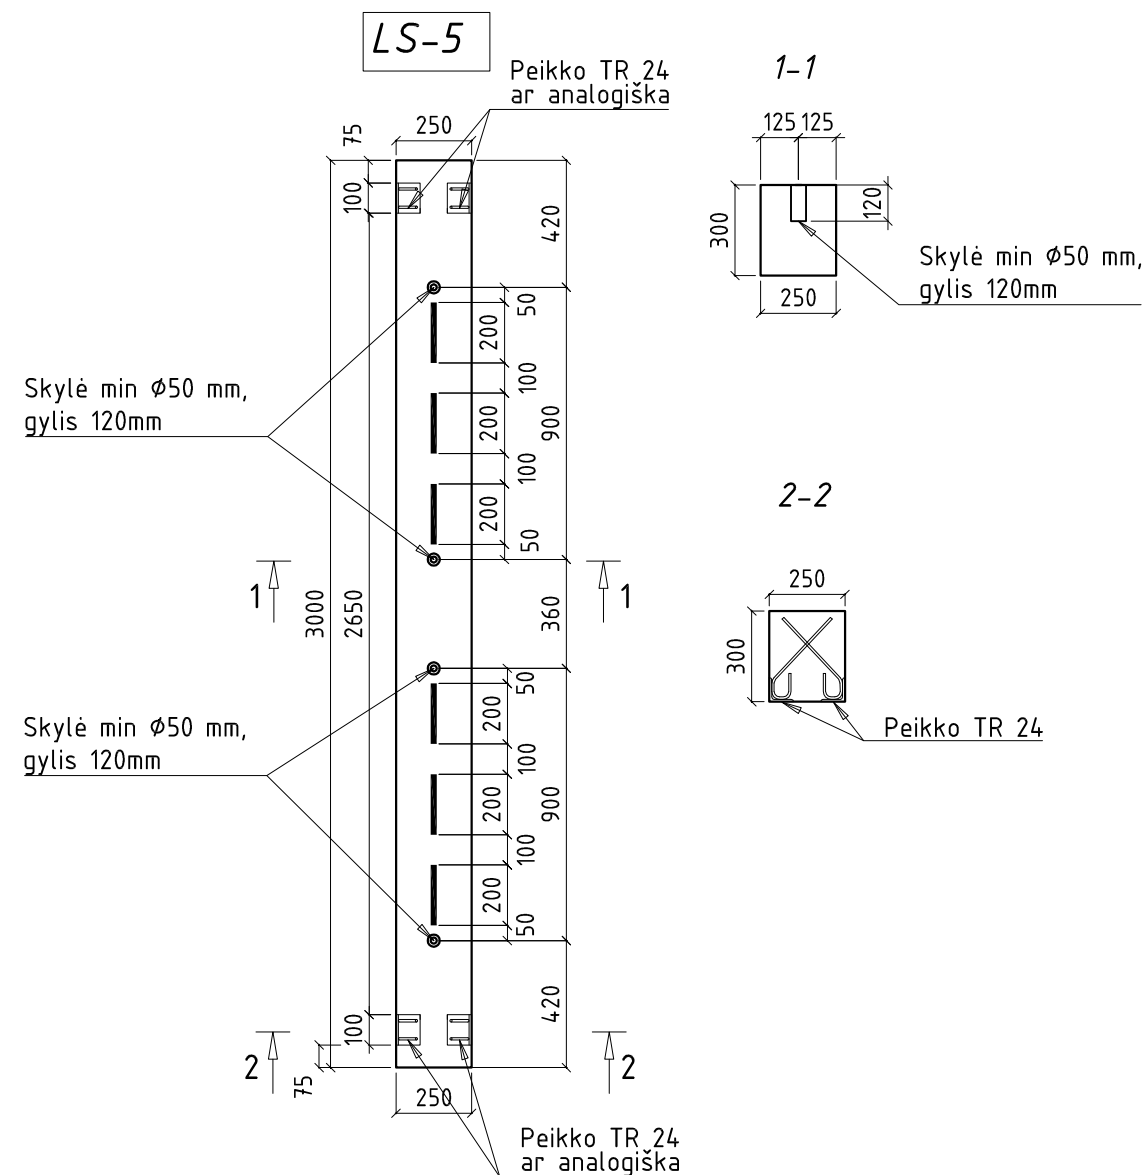


ŽINIARAŠTIS					
Pavadinimas	Vnt.	Medžiaga	Vnt. masė, kg	Vnt.tūris, m3	Pastabos
LS-5	1	C25/30 XC1	562.5*	0,225	
LS-6	1	C25/30 XC1	791*	0,316	


- Pastabos:
- Matmenys duoti milimetrais.
 - Gaminio ugniaatsparumas - R60.
 - Gaminio naudojimo sąlygų klasė XC1.
 - Gaminio konstravimą atlieka gamintojas.
 - Montavimo kilpas parenka gamintojas. Kilpų vietas derinti su rangovu.
 - Gaminio kampų nuosklembos - iki 2 mm (klojinio kampai pratepti silikonu).
 - Betonas ne žemesnės klasės nei C25/30 pagal LST EN ISO 206-1.
 - Betono paviršiaus klasė derinti su užsakovu.
 - Laiptasijų charakteristinės apkrovos - savasis svoris +0,5 kPa ir naudinga 2,0 kPa apkrova. Gembų apkrovą nuo laiptų maršų pasiskaičiuoti pagal laiptinės pjūvius.
 - Laiptasijos apdailą žiūrėti SA dalyje.

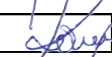0	2018.11	Statybai			
LAIDA	IŠLEIDIMO DATA	LAIDOS STATUSAS IR IŠLEIDIMO PRIEŽASTIS (JEI TAIKOMA)			
Atestato Nr.	Gen. projektuotojas:		UAB "HSC BALTIC"		Projekto pavadinimas:
			Gabijos g. 32, (5 aukštas), LT-06155, Vilnius, Lietuva Tel: 661232346		
1967	PV	K. Maciulevičius		2018	Statinio pavadinimas:
					Gamybinės ir sandėliavimo paskirties pastatas
19979	PDV	A. Gustys		2018	Brėžinio pavadinimas:
					Laiptų sijos LS-5; LS-6
Kalbos trump.	Statytojas:				Dokumento žymuo:
LT	Delikatesas, ŽŪB				PRC17-546-XX-DP-SK-3.2-21
					Lapas
					Lapų
					1
					1



PIRMO AUKŠTO PERDANGOS PLANAS TARP AŠIŲ "G-K/14-24" (M1:150)

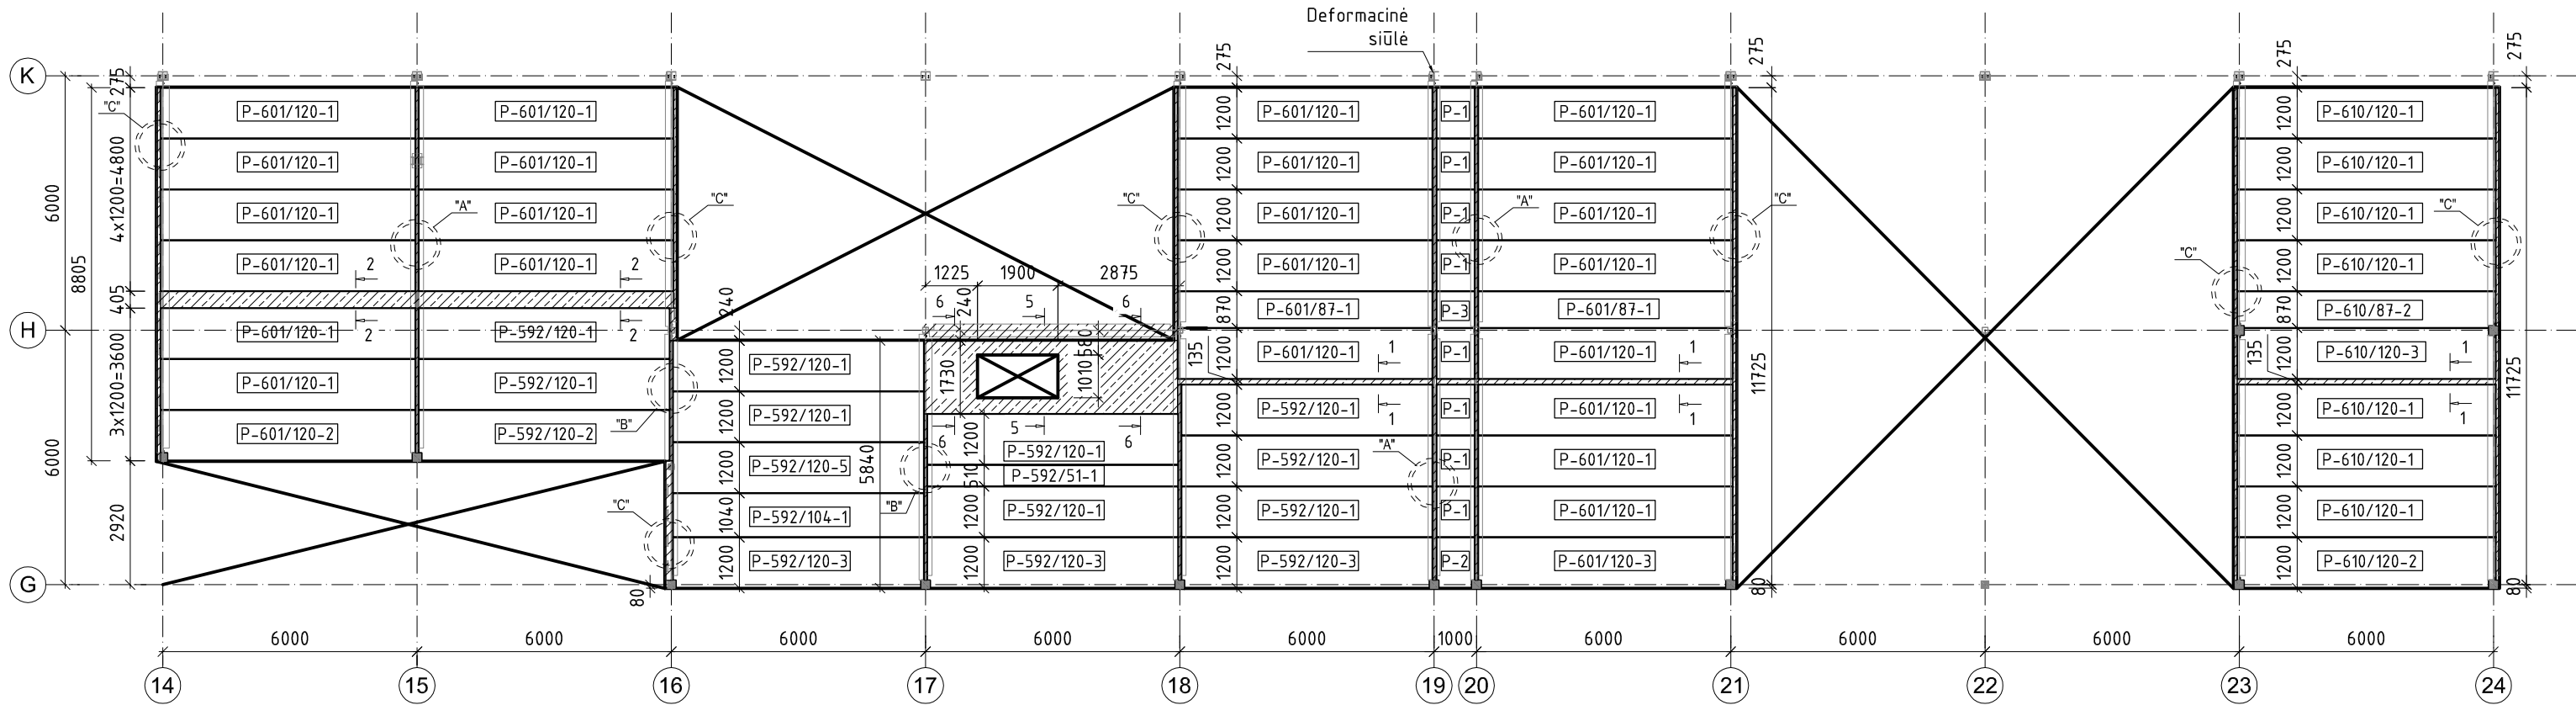

ANTRO AUKŠTO PERDANGOS PLANAS TARP AŠIŲ "G-K/23-24" (M1:150)





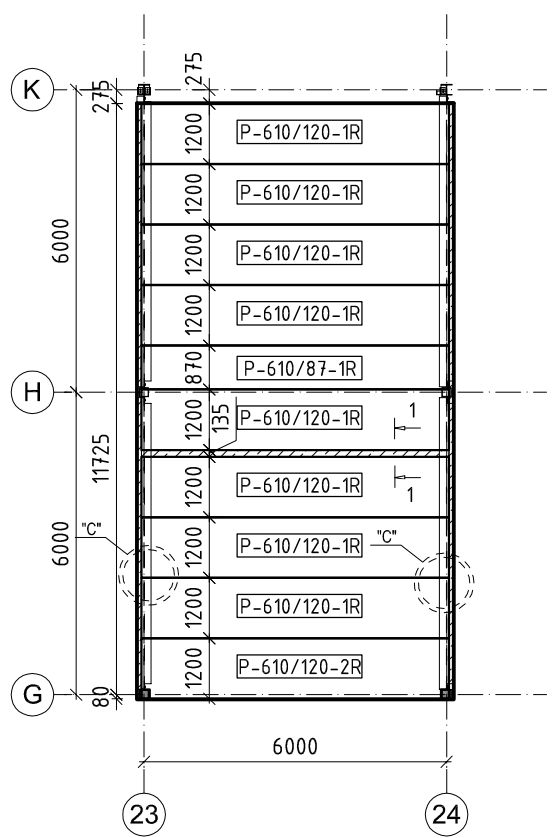


PIRMO AUKŠTO PERDANGOS PLANAS TARP AŠIŲ "A-C/13-24" (M1:150)

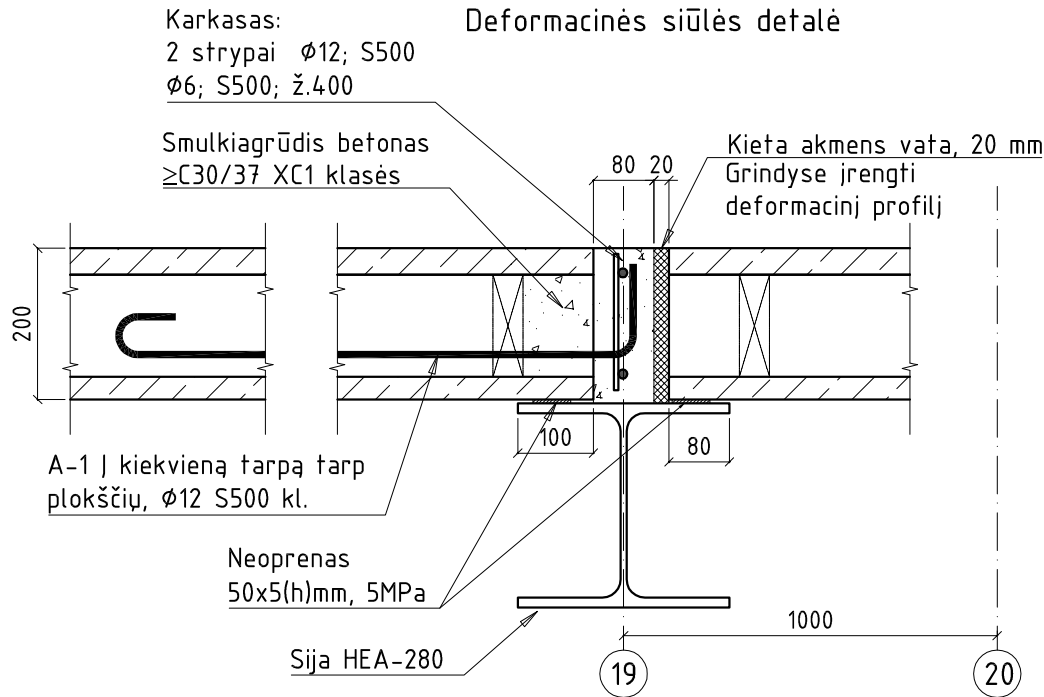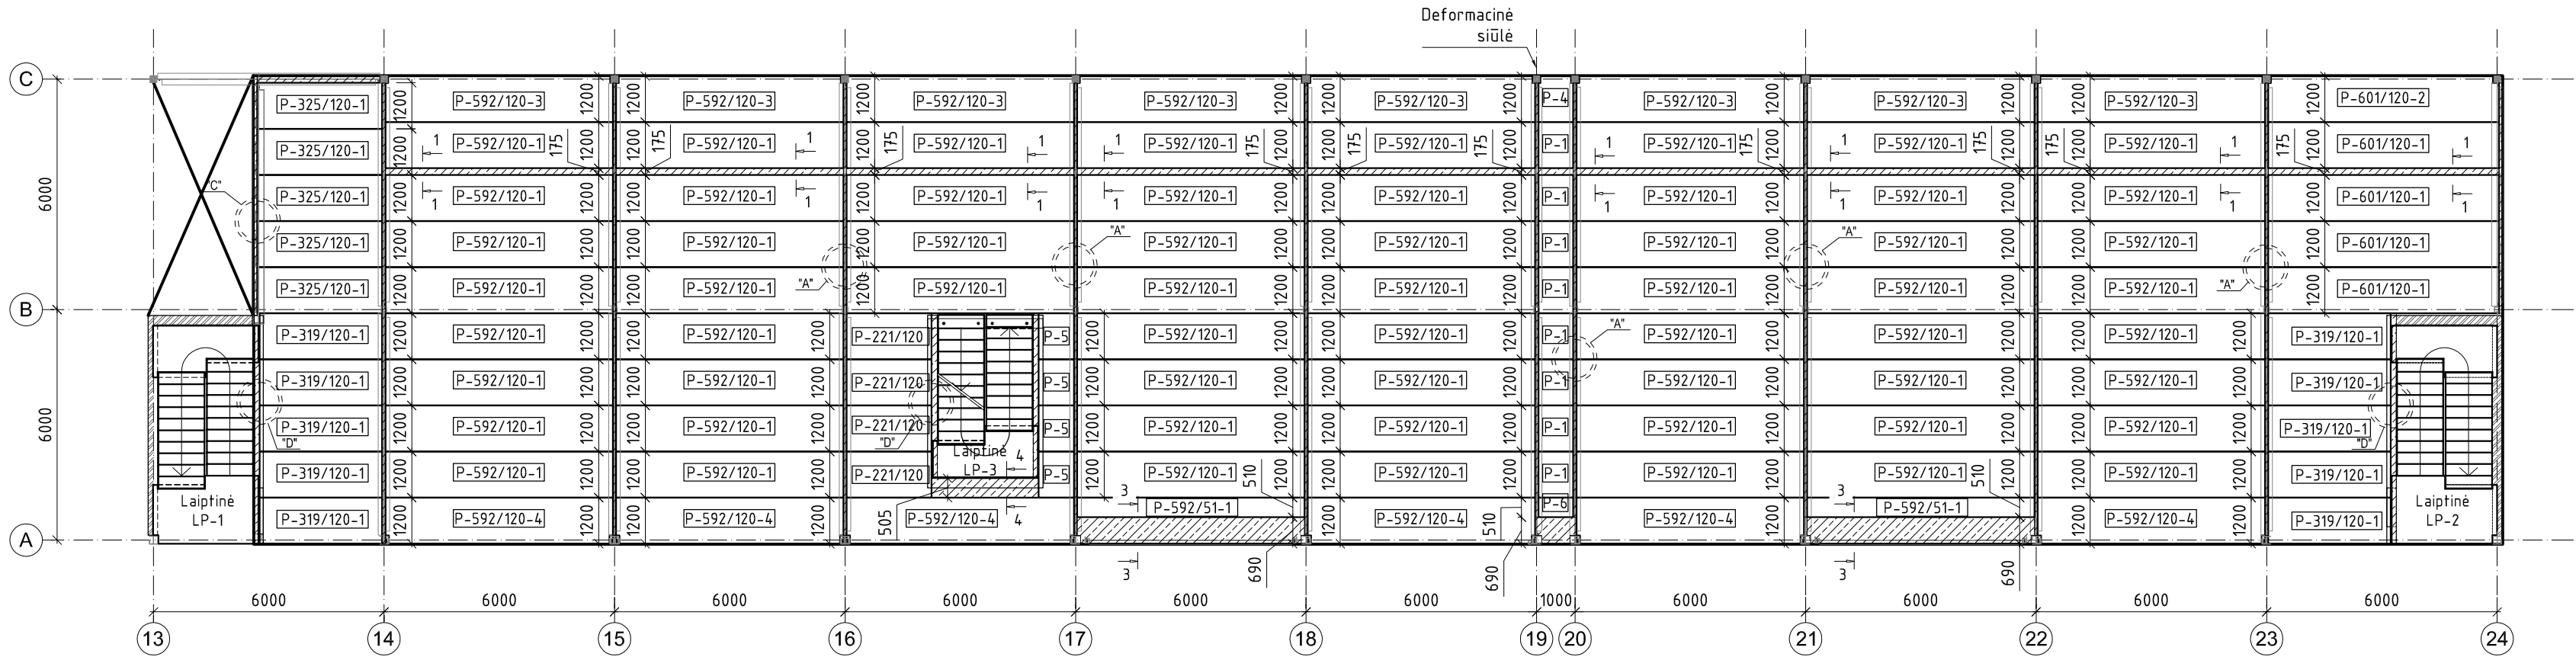


- Pastabos:
1. Perdangai naudojami gelžbetoninės kiaurymėtosios nepertraukiamo formavimo perdengimo plokštės.
 2. Plokštės nuo fasado linijos atitrauktos per 10 mm.
 3. Perdangos montuojamos ant metalo sijų per neopreno juostas, ant sienų – ant 20 mm M20 klasės skiedinio.
 4. Sumontavus plokštes dedama ryšiai armatūra (žiūr. detales). Siūlės tarp plokščių ir plokščių galai užbetonuojami smulkiagrūdžiu ne žemesnės nei C30/37 klasės betonu.
 5. Grežti ar formuoti naujas angas perdangoje – tik informuojant ir suderinus su PV.
 6. Išilgai pjautų plokščių kraštus orientuoti monolitinį ruožų pusėn.
 7. Ašyse "A/17-18" ir "A/21-22" betonuojant monolito ruožą esamus metalo ryšius aptaisyti -5 cm kieta vata ar polistirolu, kad ryšiai galėtų laisvai judėti (dirbti).
 8. Ant plokščių leidžiama ne didesnė nei 4 kN koncentruota ašinė apkrova. Esant didesnei apkrovai, svorius paskirstyti papildomų atramų pagalba į didesnius plotus ir mažesnes koncentracijas.

0	2018.11	Statybai
LAIDA	IŠLEIDIMO DATA	LAIDOS STATUSAS IR IŠLEIDIMO PRIEŽASTIS (JEI TAIKOMA)
Atestato Nr.	Gen. projektuotojas: HSC UAB "HSC BALTIC" Gabijos g. 32, (5 aukštas), LT-06155, Vilnius, Lietuva Tel: 866282346	Projekto pavadinimas: Gamybinės ir sandėliavimo paskirties pastato Liliškių k.4, Skaistgirio sen., Joniškio r. sav., statybos projektas
1967	PV K. Maciulevičius	2018
	ONSTRAKTUS	Statinio pavadinimas: Gamybinės ir sandėliavimo paskirties pastatas
19979	PDV A. Gustys	2018
Kalbos trump.	Statytojas: Delikatesas, ŽŪB	Dokumento žymuo: PRC17-546-XX-DP-SK-3.2-22
LT		

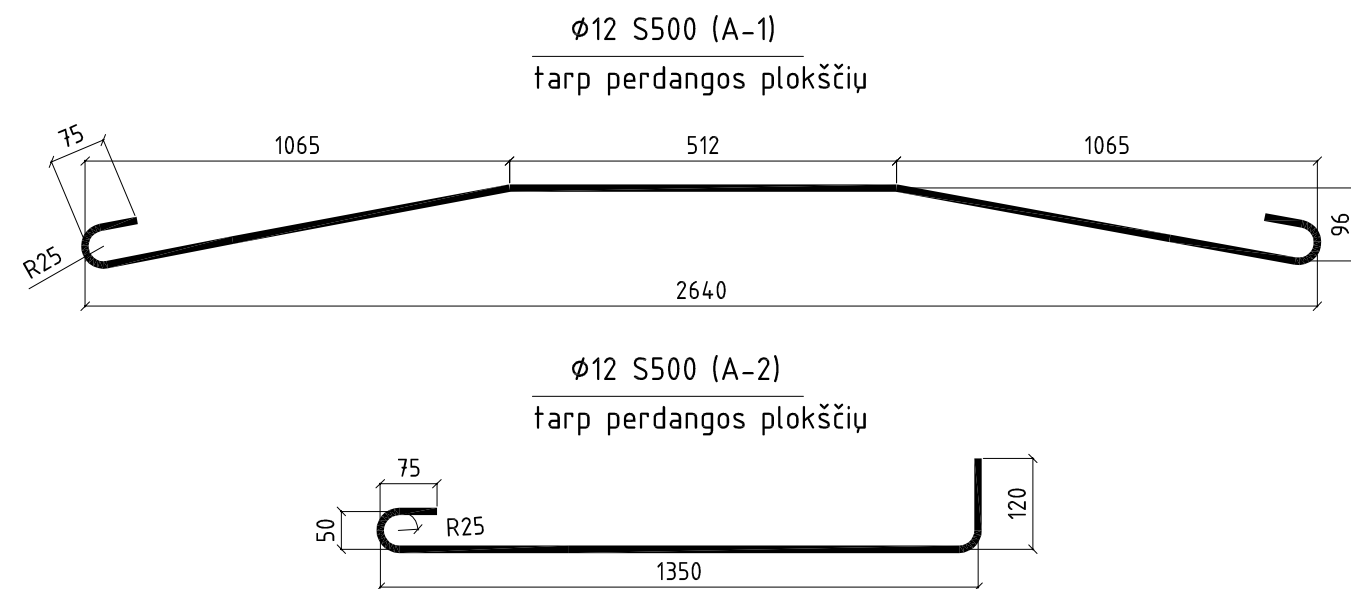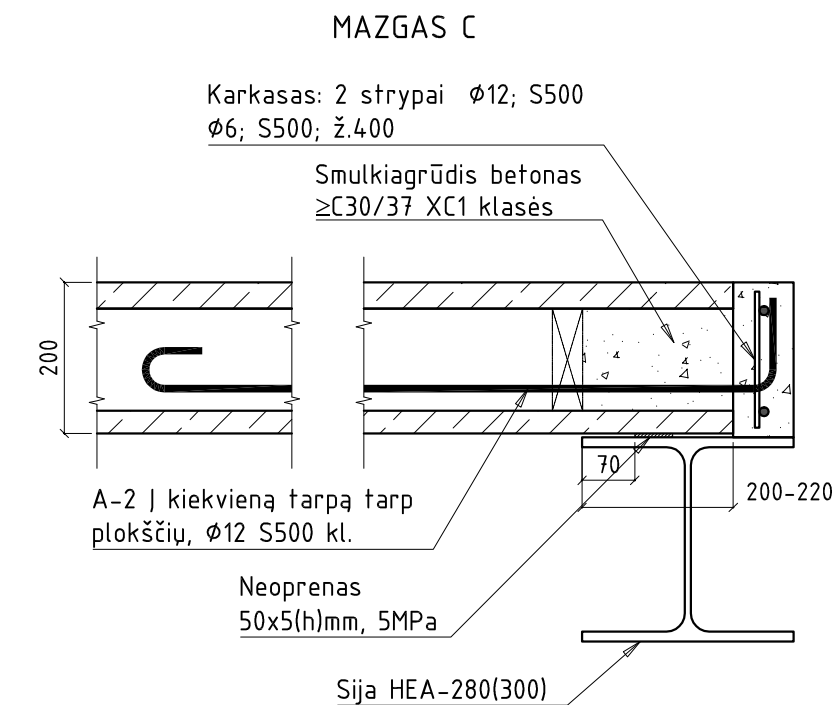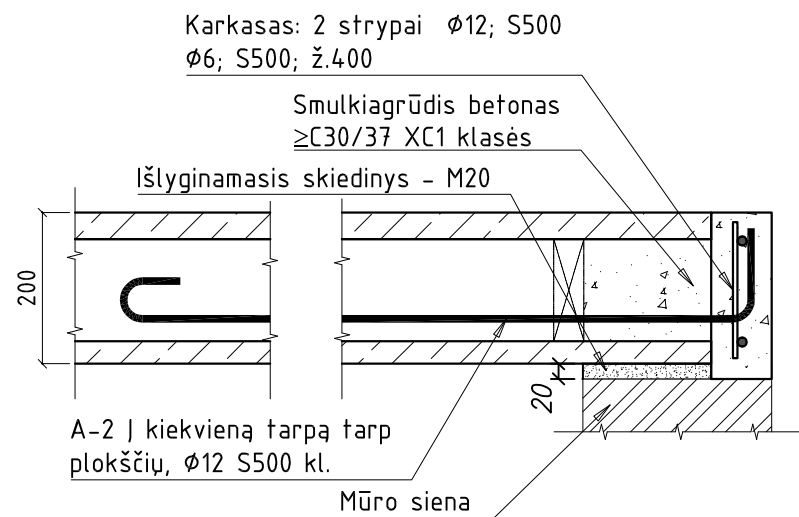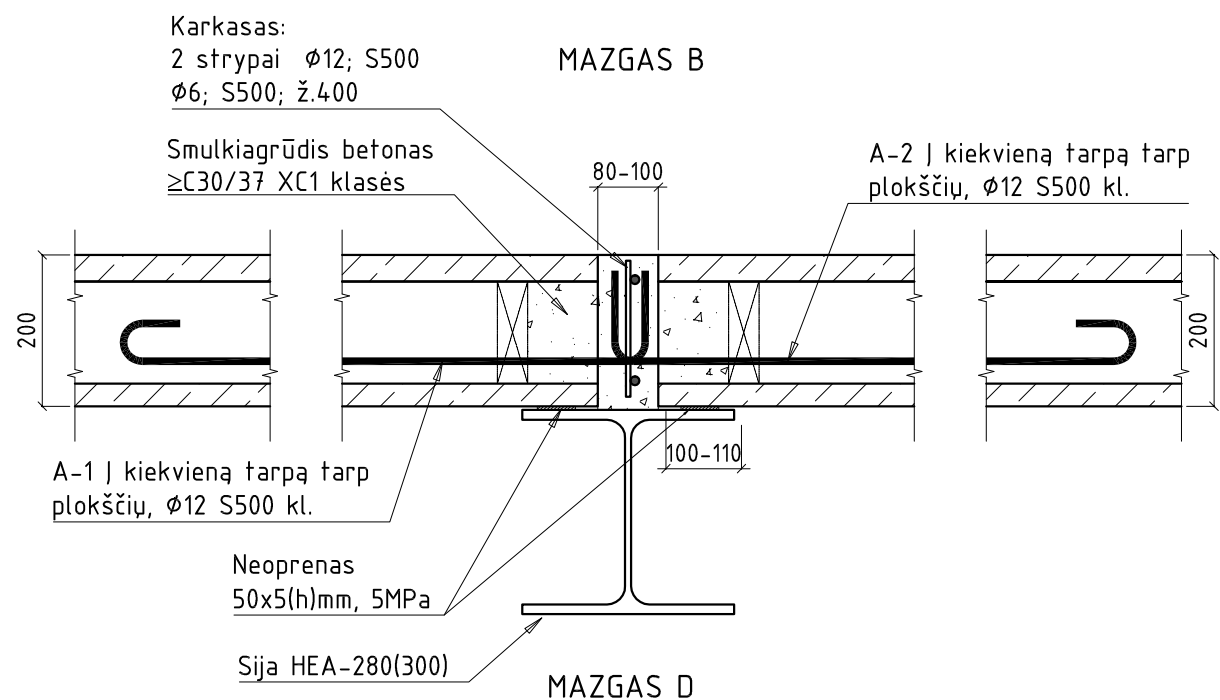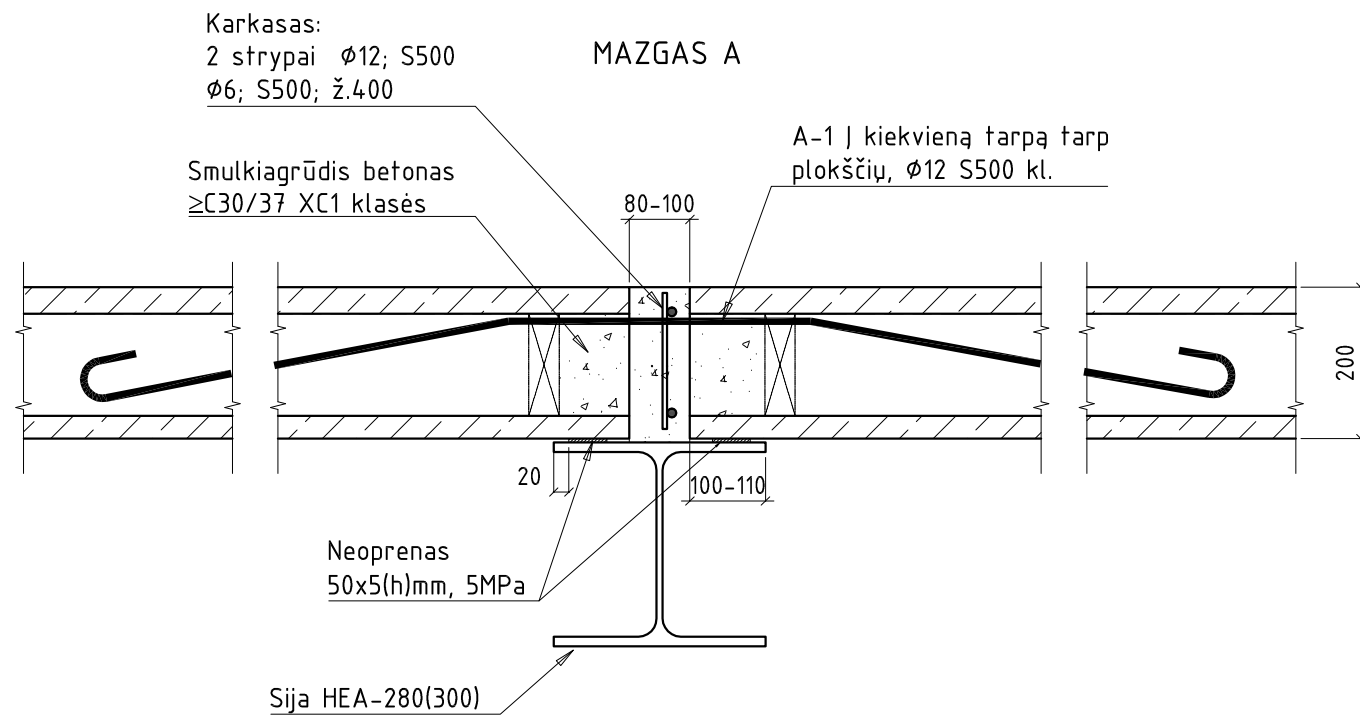


0	2018.11	Statybai
LAIDA	IŠLEIDIMO DATA	LAIDOS STATUSAS IR IŠLEIDIMO PRIEŽASTIS (JEI TAIKOMA)
Atestato Nr.	Gen. projektuotojas: HSC BALTIC Gabijos g. 32, (5 aukštas), LT-06155, Vilnius, Lietuva Tel: 861282346	Projekto pavadinimas: Gamybinės ir sandėliavimo paskirties pastato Liliškių k.4, Skaistgirio sen., Joniškio r. sav., statybos projektas
1967	PV	K. Maciulevičius
		ONSTRAKTUS
19979	PDV	A. Gustys
Kalbos trump.	Statytojas: Delikatesas, ŽŪB	Dokumento žymuo: PRC17-546-XX-DP-SK-3.2-23
LT		


MONOLITINIS RUOŽAS 1-1

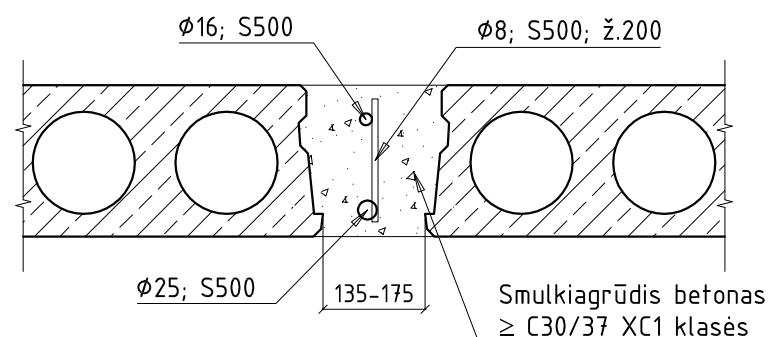


MONOLITINIS RUOŽAS 2-2

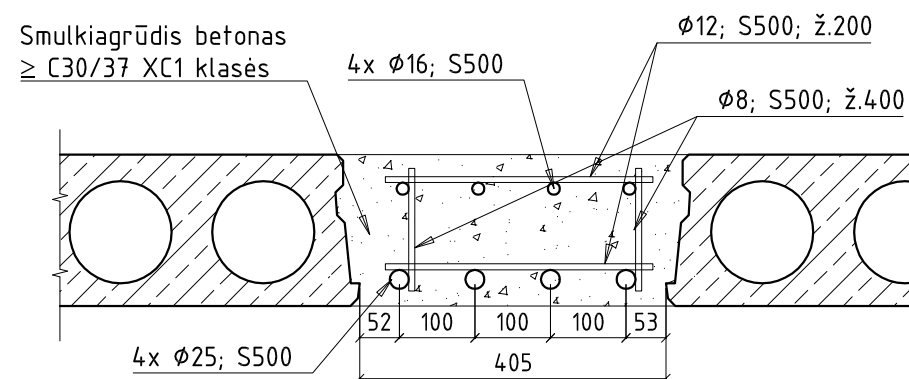

MONOLITINIS RUOŽAS 3-3

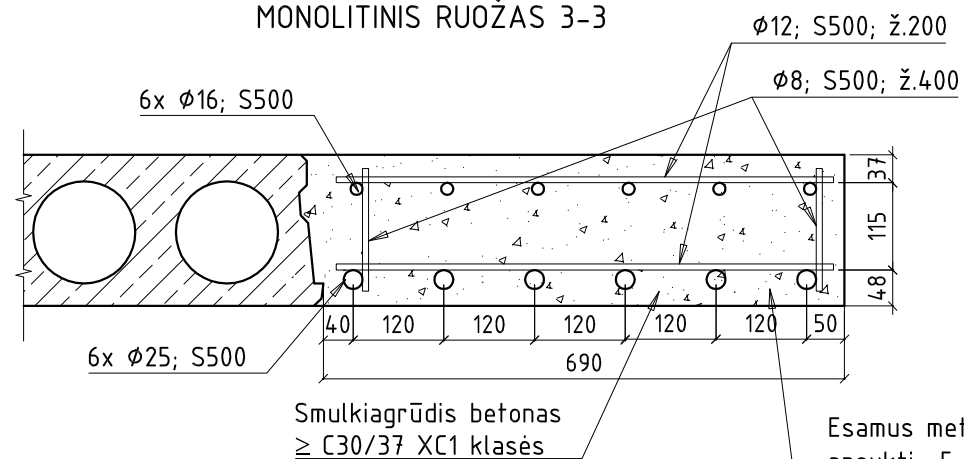


MONOLITINIS RUOŽAS 4-4

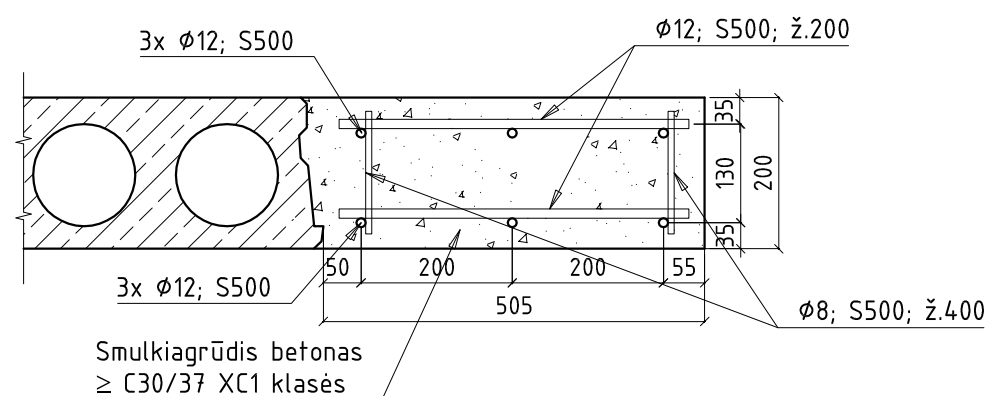


Esamus metalo ryšius, kertančius perdangą, apsukti ~5 cm akmens vata ar polistirolu, leidžiančius ryšiams judėti (dirbti). Armatūros padėtį koreguoti priklausomai nuo ryšių padėties.


MONOLITINIS RUOŽAS 5-5

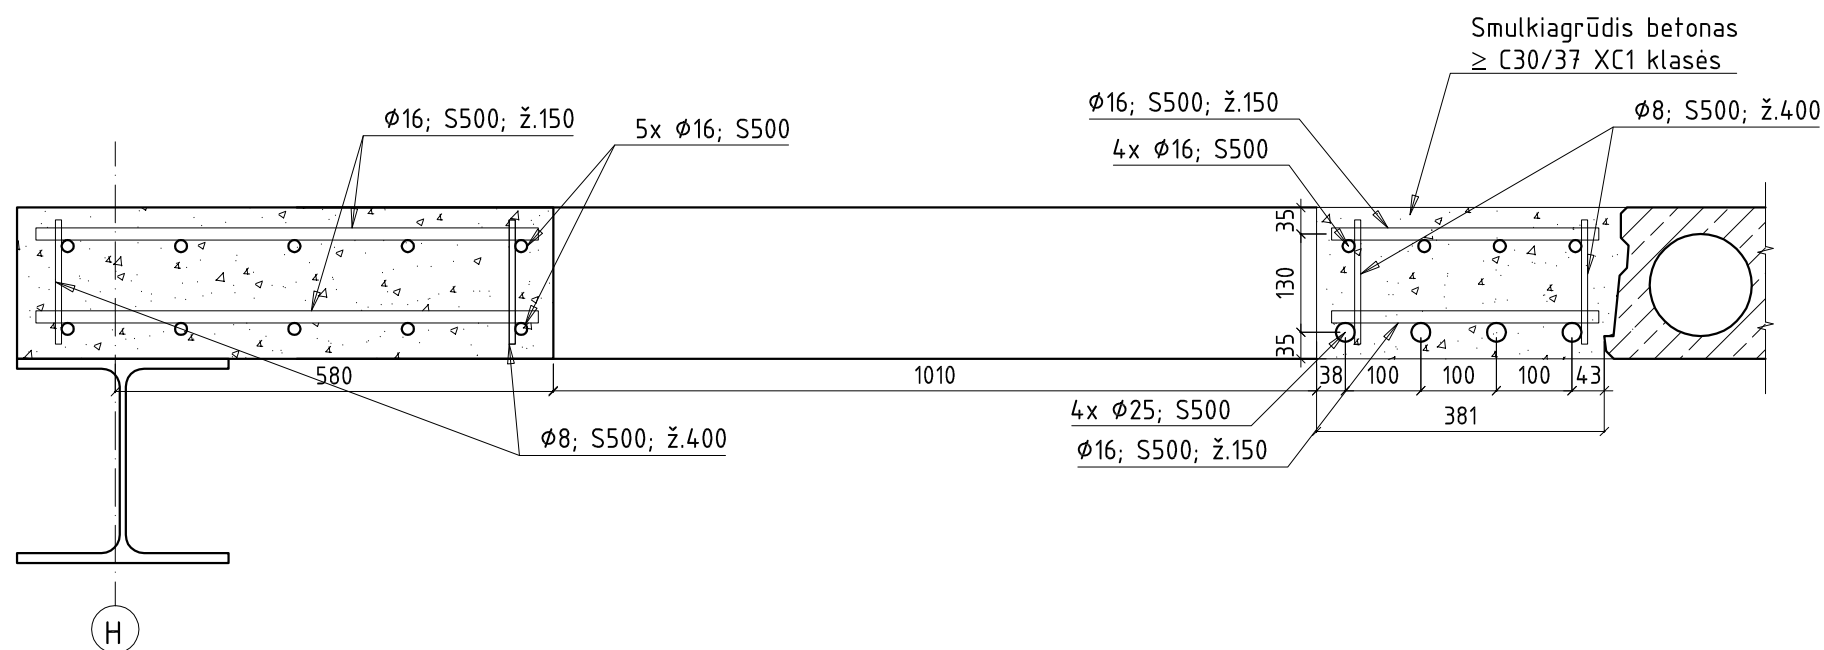

MONOLITINIS RUOŽAS 6-6

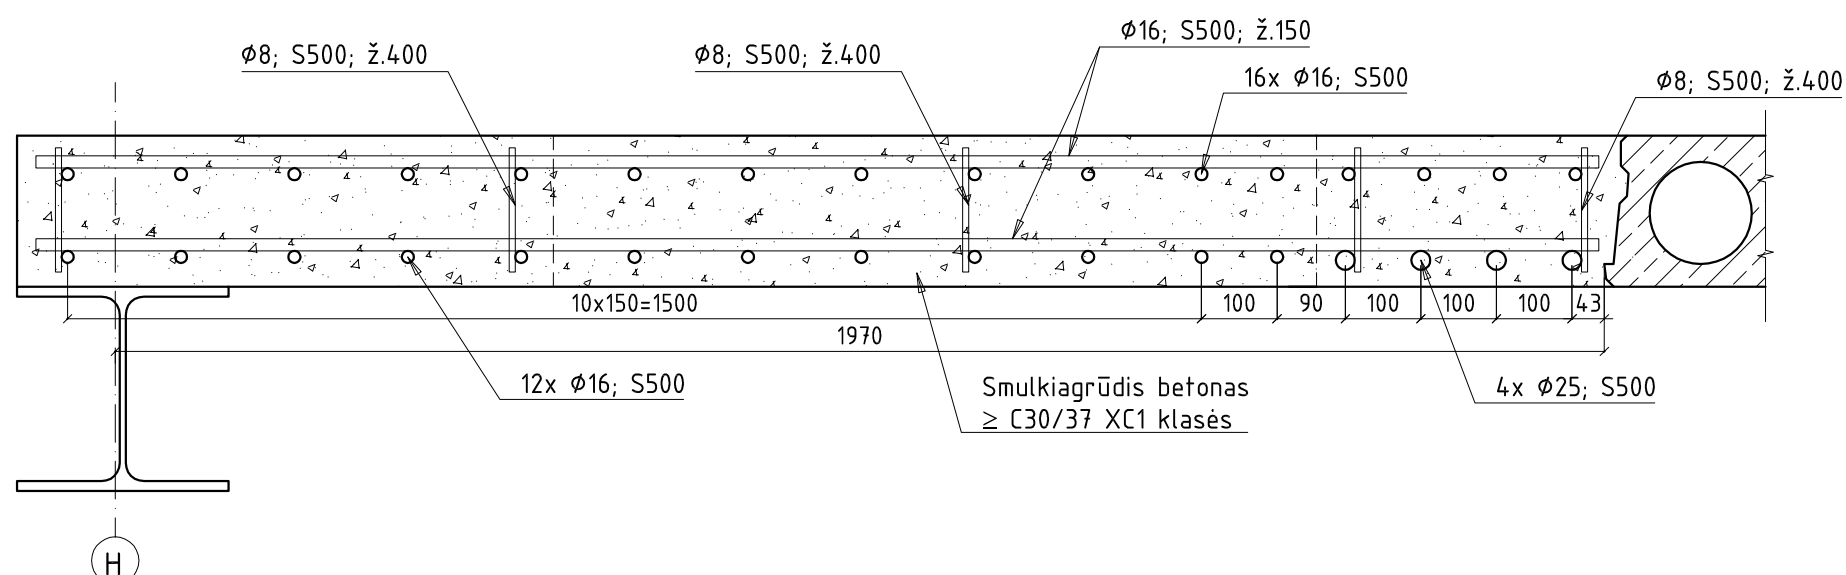


0	2018.11	Statybai
LAIDA	IŠLEIDIMO DATA	LAIDOS STATUSAS IR IŠLEIDIMO PRIEŽASTIS (JEI TAIKOMA)
Atestato Nr.	Gen. projektuotojas: HSC BALTIC Gabijos g. 32, (5 aukštas), LT-06155, Vilnius, Lietuva Tel: 861282346	Projekto pavadinimas: Gamybinės ir sandėliavimo paskirties pastato Liliškių k.4, Skaistgirio sen., Joniškio r. sav., statybos projektas
1967	PV	K. Maciulevičius
		2018
	KONSTRAKTUS	Statinio pavadinimas: Gamybinės ir sandėliavimo paskirties pastatas
19979	PDV	A. Gustys
		2018
Kalbos trump.	Statytojas: Delikatesas, ŽŪB	Brėžinio pavadinimas: PERDANGOS MONOLITINIŲ RUOŽŲ PJŪVIAI
LT		Dokumento žymuo: PRC17-546-XX-DP-SK-3.2-24
		Lapas 1
		Lapų 1

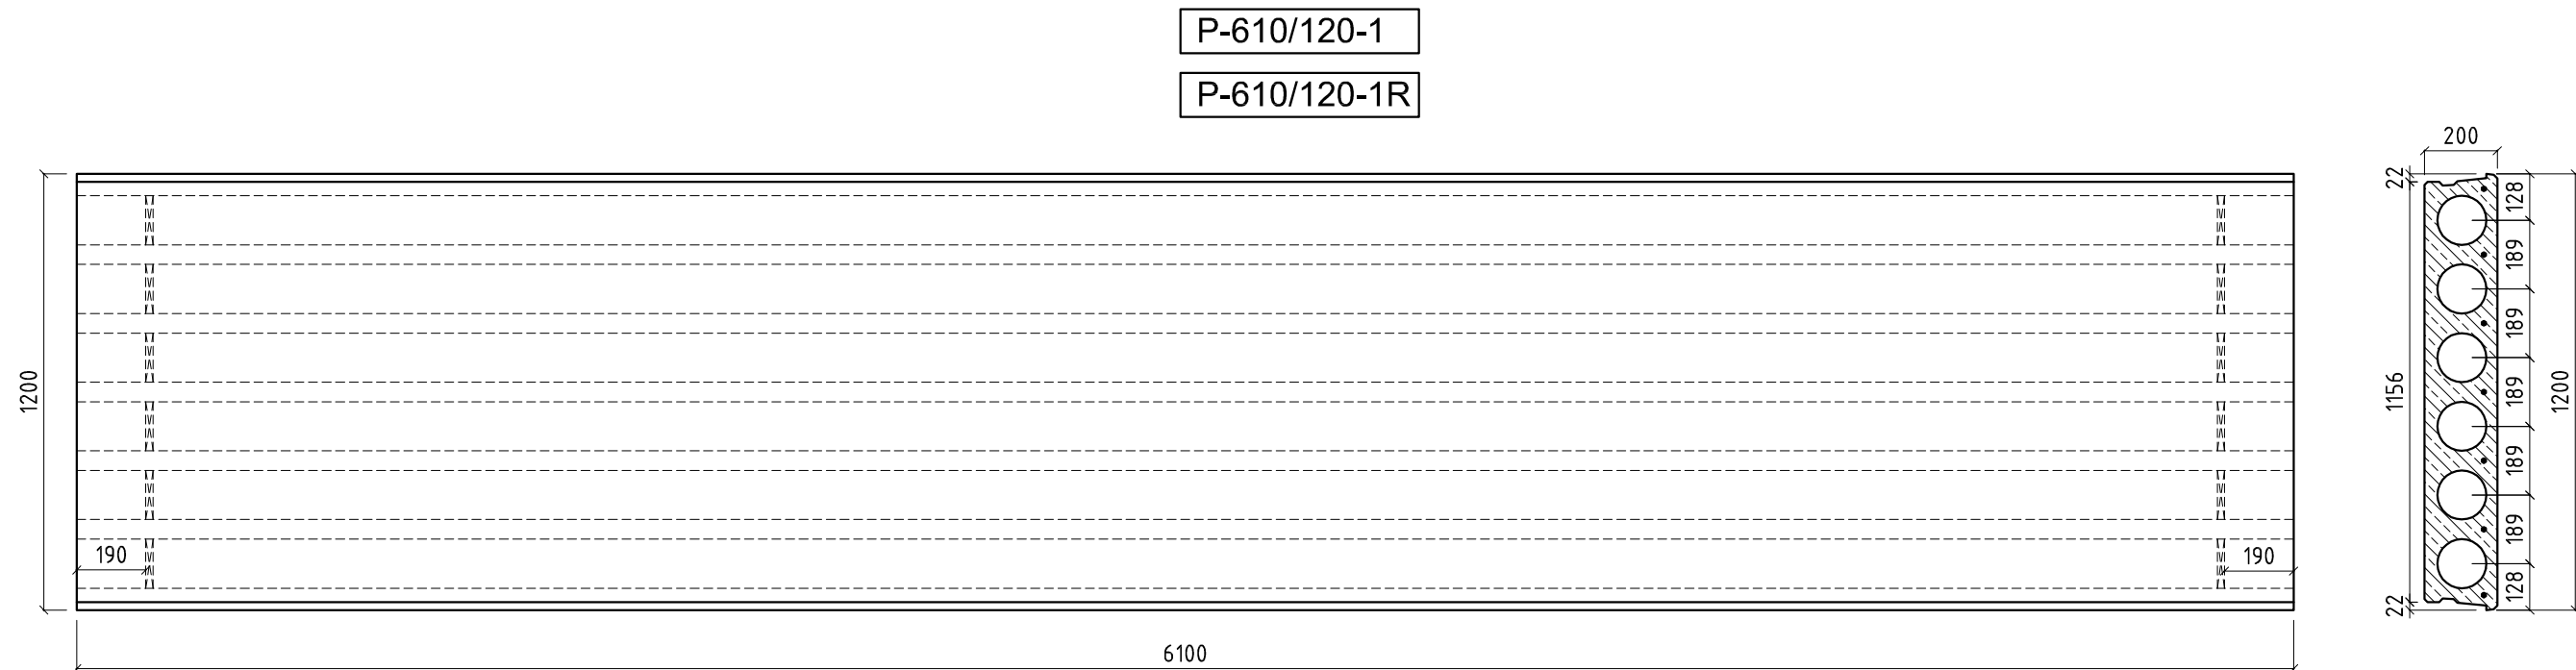

ŽINIARAŠTIS					
Pavadinimas	Vnt.	Medžiaga	Vnt. masė, kg	Vnt.tūris, m3	Pastabos
P-610/120-1	7	C30/37 XC1	2236 *	0.894	R90
P-610/120-1R	8	C30/37 XC1	2236	0.894	R180


Pastabos:

- Matmenys duoti milimetrais.
- Gaminio ugniaatsparumas - R90/R180.
- Gaminio naudojimo sąlygų klasė XC1, betonas ≥C30/37.
- Montavimo kilpas parenka gamintojas. Kilpų tipą derinti su rangovu ir PV.
- Perdangos charakteristinės apkrovos be plokštės savojo svorio:
nuolatinė apkrova 5,0 kPa;
naudinga apkrova 3,0 kPa.

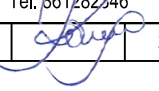0	2018.11	Statybai			
LAIDA	IŠLEIDIMO DATA	LAIDOS STATUSAS IR IŠLEIDIMO PRIEŽASTIS (JEI TAIKOMA)			
Atestato Nr.	Gen. projektuotojas: UAB "HSC BALTIC" Gabijos g. 32, (5 aukštas), LT-06155, Vilnius, Lietuva Tel: 861282346				Projekto pavadinimas: Gamybinės ir sandėliavimo paskirties pastato Liliškių k.4, Skaistgirio sen., Joniškio r. sav., statybos projektas
					
1967	PV	K. Maciulevičius		2018	Statinio pavadinimas: Gamybinės ir sandėliavimo paskirties pastatas
19979					Brėžinio pavadinimas: PERDANGOS PLOKŠTĖ P-610/120-1 ir P-610/120-1R
	PDV	A. Gustys		2018	Lapų 0
Kalbos trump.	Statytojas: Delikatesas, ŽŪB				Dokumento žymuo: PRC17-546-XX-DP-SK-3.2-25
LT					Lapas 1 Lapų 1

P-610/120-2

P-610/120-2R

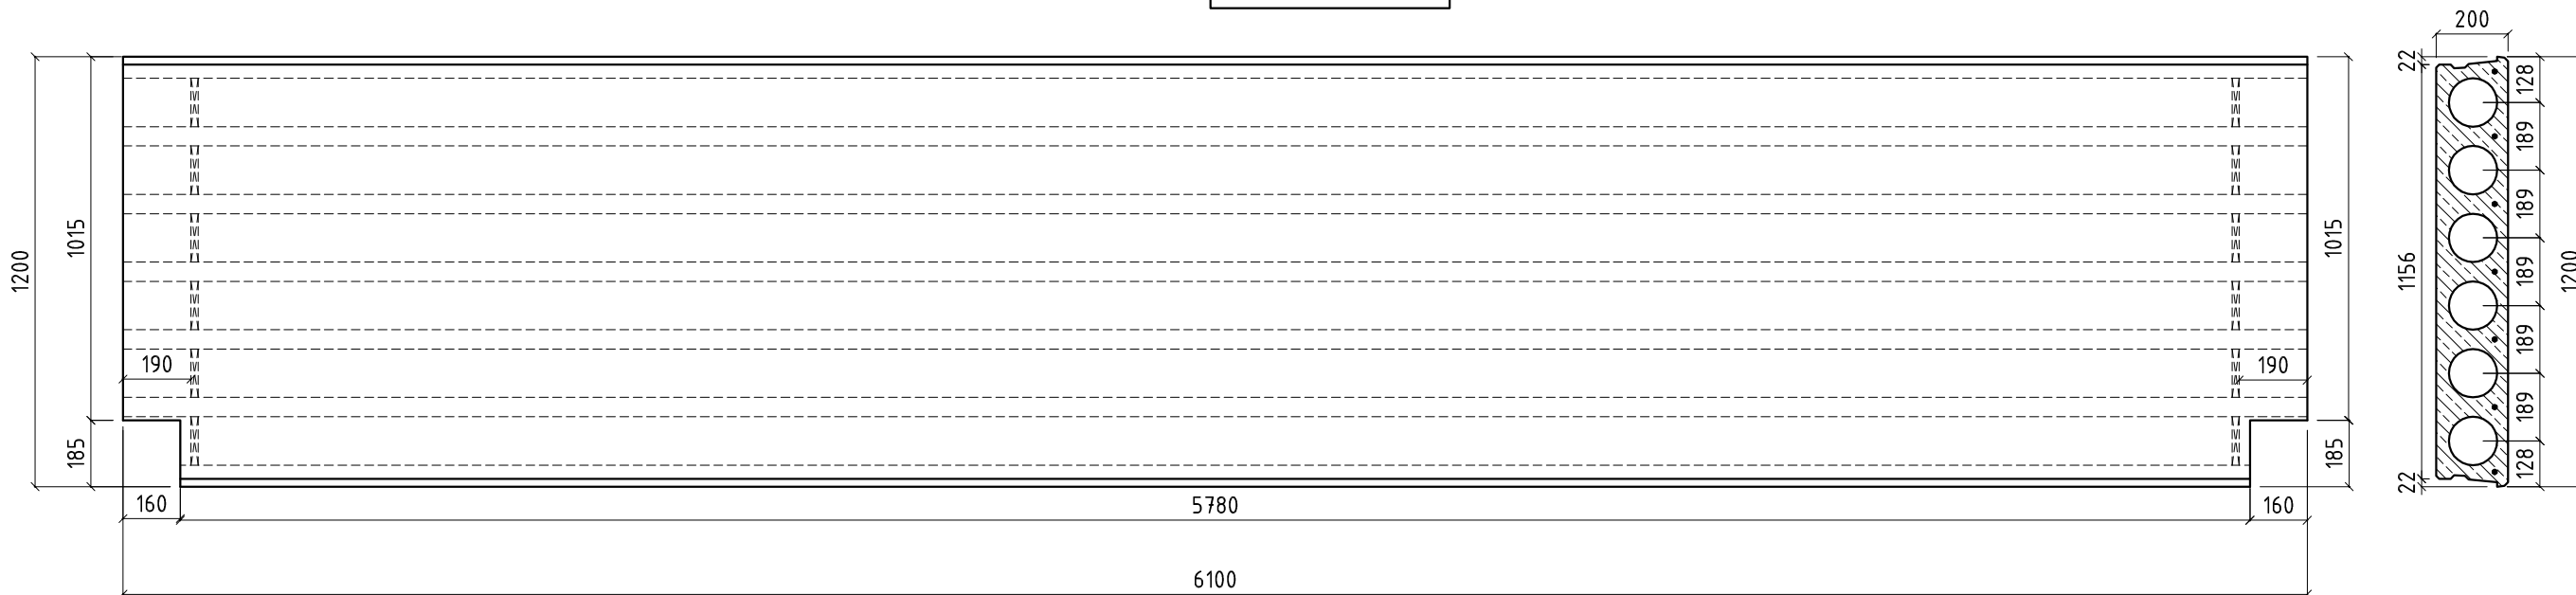


ŽINIARAŠTIS					
Pavadinimas	Vnt.	Medžiaga	Vnt. masė, kg	Vnt.tūris, m3	Pastabos
P-610/120-2	1	C30/37 XC1	2236 *	0.894	R90
P-610/120-2R	1	C30/37 XC1	2236	0.894	R180

Pastabos:

- Matmenys duoti milimetrais.
- Gaminio ugniaatsparumas - R90/R180.
- Gaminio naudojimo sąlygų klasė XC1, betonas $\geq$ C30/37.
- Montavimo kilpas parenka gamintojas. Kilpų tipą derinti su rangovu ir PV.
- Perdangos charakteristinės apkrovos be plokštės savojo svorio:
nuolatinė apkrova 5,0 kPa;
naudinga apkrova 3,0 kPa.


0	2018.11	Statybai			
LAIDA	IŠLEIDIMO DATA	LAIDOS STATUSAS IR IŠLEIDIMO PRIEŽASTIS (JEI TAIKOMA)			
Atestato Nr.	Gen. projektuotojas:  UAB "HSC BALTIC" Gabijos g. 32, (5 aukštas), LT-06155, Vilnius, Lietuva Tel: 851282346			Projekto pavadinimas: Gamybinės ir sandėliavimo paskirties pastato Liliškių k.4, Skaistgirio sen., Joniškio r. sav., statybos projektas	
	1967	PV	K. Maciulevičius	2018	Statinio pavadinimas: Gamybinės ir sandėliavimo paskirties pastatas
					Brėžinio pavadinimas: PERDANGOS PLOKŠTĖ P-610/120-2 ir P-610/120-2R
19979	PDV	A. Gustys	2018	Lapų 0	
Kalbos trump.	Statytojas: Delikatesas, ŽŪB			Dokumento žymuo: PRC17-546-XX-DP-SK-3.2-26	Lapas 1
LT					Lapų 1

P-610/120-3

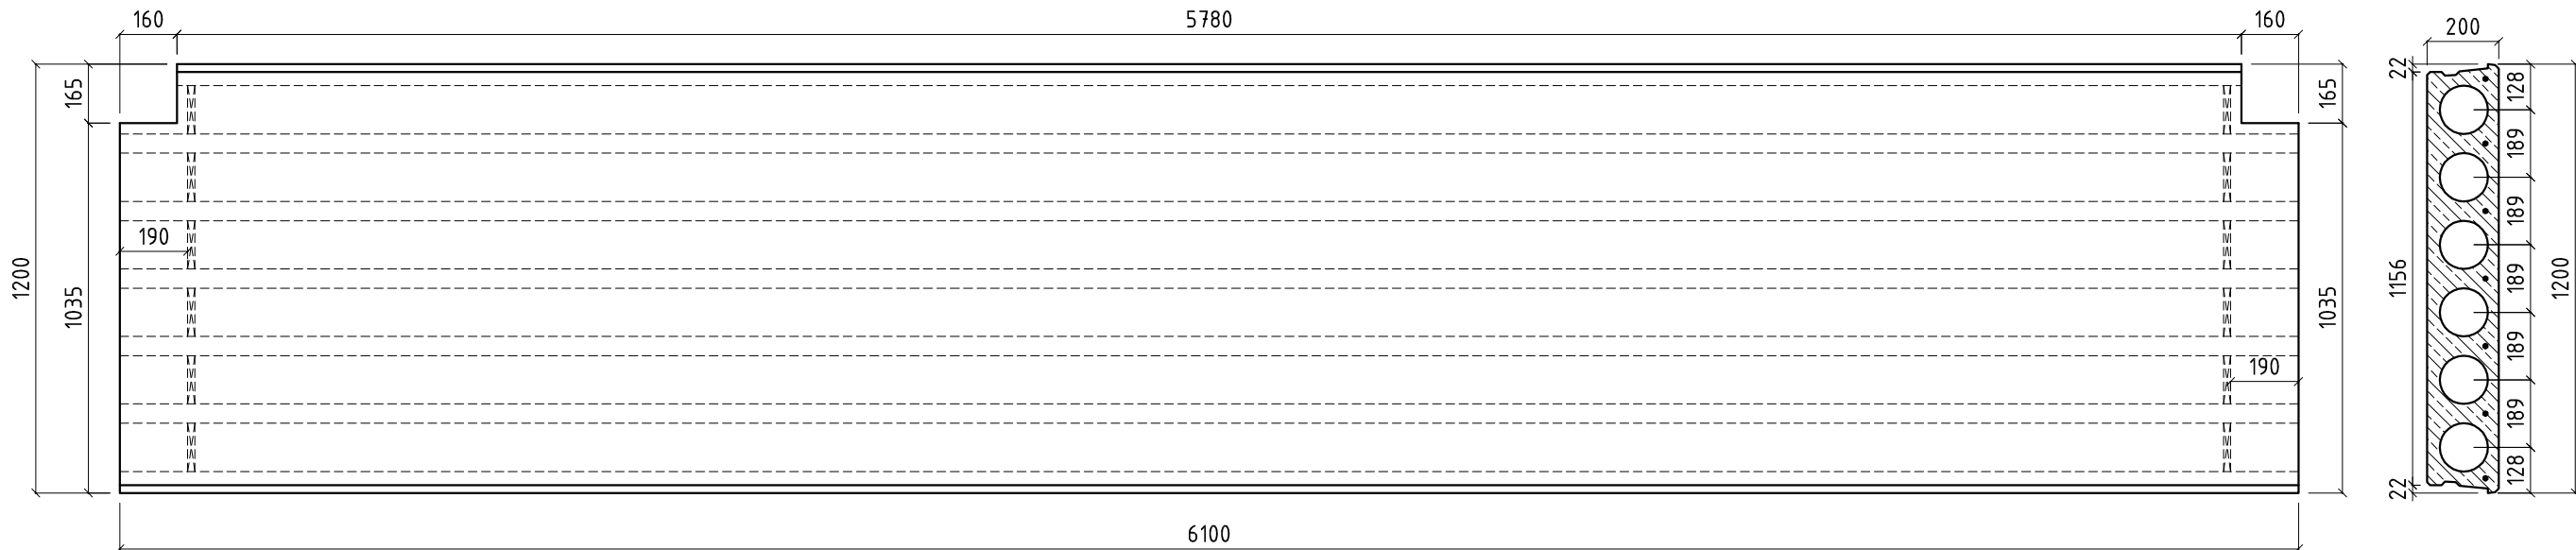


ŽINIARAŠTIS					
Pavadinimas	Vnt.	Medžiaga	Vnt. masė, kg	Vnt.tūris, m3	Pastabos
P-610/120-3	1	C30/37 XC1	2236 *	0.894	

- Pastabos:
- Matmenys duoti milimetrais.
 - Gaminio ugniaatsparumas - R90.
 - Gaminio naudojimo sąlygų klasė XC1, betonas $\geq$ C30/37.
 - Montavimo kilpas parenka gamintojas. Kilpų tipą derinti su rangovu ir PV.
 - Perdangos charakteristinės apkrovos be plokštės savojo svorio:
nuolatinė apkrova 5,0 kPa;
naudinga apkrova 3,0 kPa.

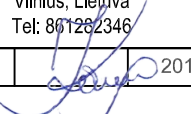0	2018.11	Statybai					
LAIDA	IŠLEIDIMO DATA	LAIDOS STATUSAS IR IŠLEIDIMO PRIEŽASTIS (JEI TAIKOMA)					
Atestato Nr.	Gen. projektuotojas: 		UAB "HSC BALTIC" Gabijos g. 32, (5 aukštas), LT-06155, Vilnius, Lietuva Tel: 861262346		Projekto pavadinimas: Gamybinės ir sandėliavimo paskirties pastato Liliškių k.4, Skaistgirio sen., Joniškio r. sav., statybos projektas		
	1967	PV	K. Maciulevičius	 2018			
					Statinio pavadinimas: Gamybinės ir sandėliavimo paskirties pastatas		
	Brėžinio pavadinimas: PERDANGOS PLOKŠTĖ P-610/120-3						
19979	PDV	A. Gustys		2018	Lapų 0		
Kalbos trump.	Statytojas: Delikatesas, ŽŪB				Dokumento žymuo: PRC17-546-XX-DP-SK-3.2-27	Lapas 1	Lapų 1
LT							

P-610/87-1R

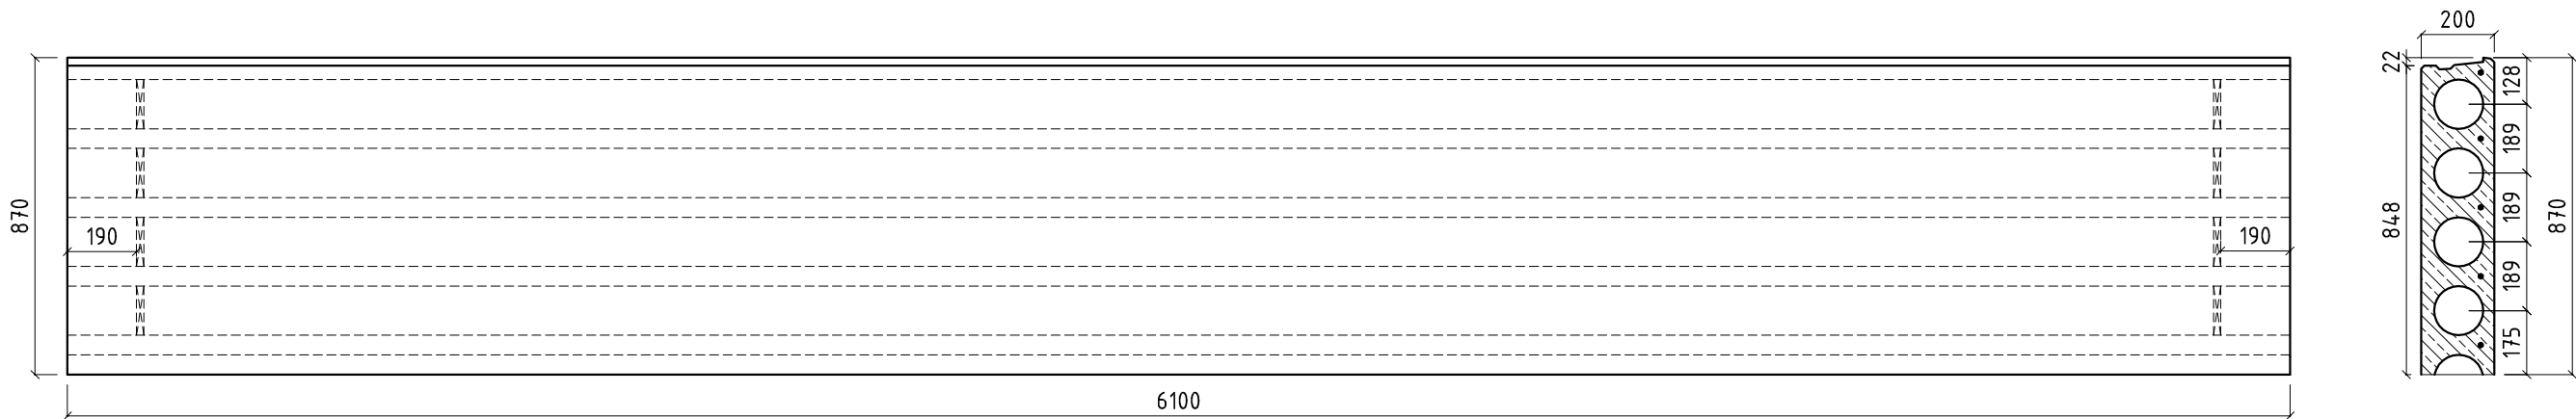


ŽINIARAŠTIS					
Pavadinimas	Vnt.	Medžiaga	Vnt. masė, kg	Vnt.tūris, m3	Pastabos
P-610/87-1R	1	C30/37 XC1	1642 *	0.657	

Pastabos:

- Matmenys duoti milimetrais.
- Gaminio ugniaatsparumas - R180.
- Gaminio naudojimo sąlygų klasė XC1, betonas $\geq$ C30/37.
- Montavimo kilpas parenka gamintojas. Kilpų tipą derinti su rangovu ir PV.
- Perdangos charakteristinės apkrovos be plokštės savojo svorio:
nuolatinė apkrova 5,0 kPa;
naudinga apkrova 3,0 kPa.

0	2018.11	Statybai			
LAIDA	IŠLEIDIMO DATA	LAIDOS STATUSAS IR IŠLEIDIMO PRIEŽASTIS (JEI TAIKOMA)			
Atestato Nr.	Gen. projektuotojas: 		UAB "HSC BALTIC" Gabijos g. 32, (5 aukštas), LT-06155, Vilnius, Lietuva Tel. 867282346		Projekto pavadinimas: Gamybinės ir sandėliavimo paskirties pastato Liliškių k.4, Skaistgirio sen., Joniškio r. sav., statybos projektas
	1967	PV	K. Maciulevičius	2018	
					Statinio pavadinimas: Gamybinės ir sandėliavimo paskirties pastatas
	19979	PDV	A. Gustys	2018	
					Brėžinio pavadinimas: PERDANGOS PLOKŠTĖ P-610/87-1R
					Lapų 0
Kalbos trump.	Statytojas: Delikatesas, ŽŪB				Dokumento žymuo: PRC17-546-XX-DP-SK-3.2-28
LT					Lapas 1
					Lapų 1

P-610/87-2

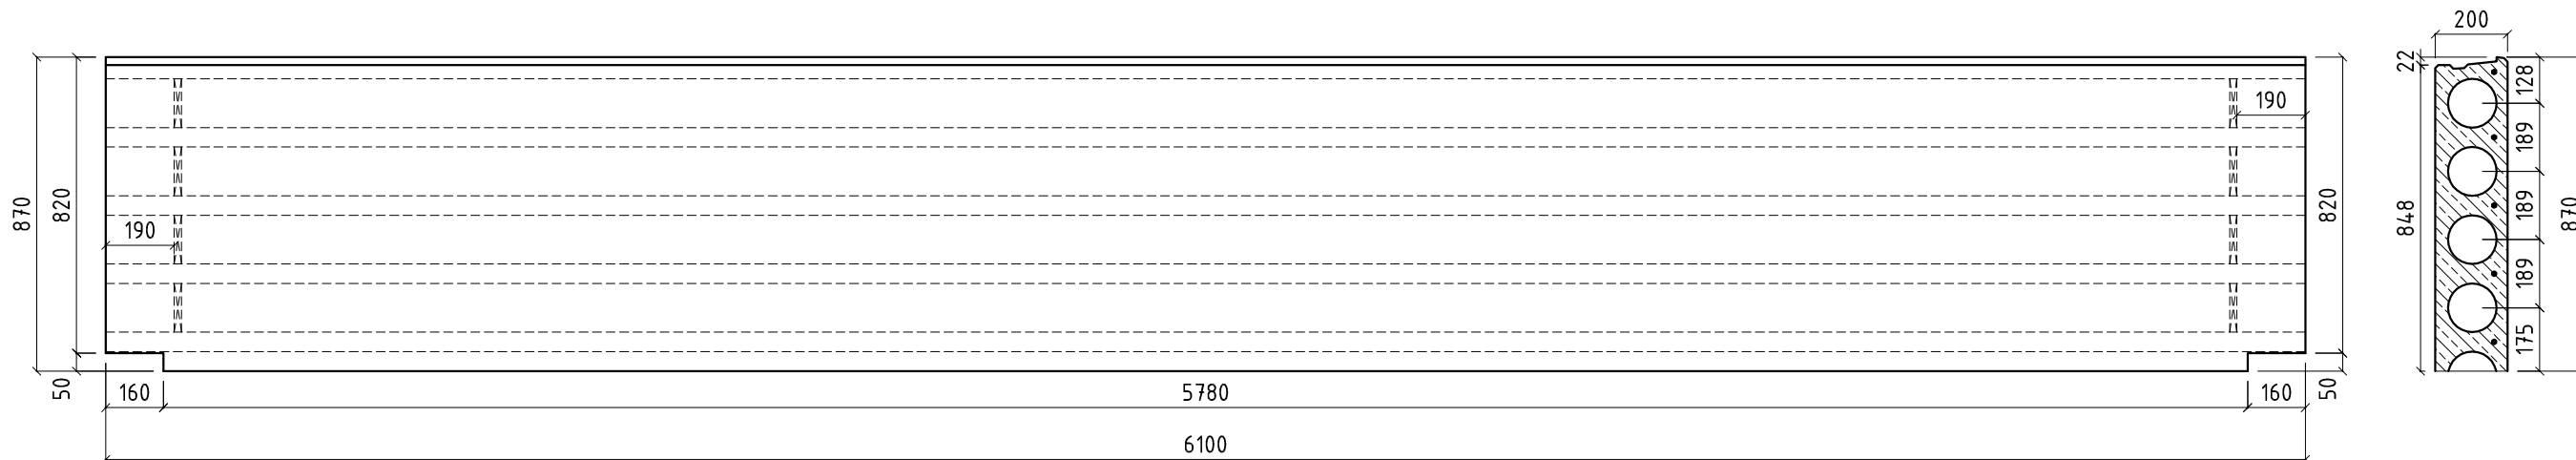


ŽINIARAŠTIS					
Pavadinimas	Vnt.	Medžiaga	Vnt. masė, kg	Vnt.tūris, m3	Pastabos
P-610/87-2	1	C30/37 XC1	1642 *	0.657	

Pastabos:

- Matmenys duoti milimetrais.
- Gaminio ugniaatsparumas - R90.
- Gaminio naudojimo sąlygų klasė XC1, betonas $\geq$ C30/37.
- Montavimo kilpas parenka gamintojas. Kilpų tipą derinti su rangovu ir PV.
- Perdangos charakteristinės apkrovos be plokštės savojo svorio:
nuolatinė apkrova 5,0 kPa;
naudinga apkrova 3,0 kPa.

0	2018.11	Statybai					
LAIDA	IŠLEIDIMO DATA	LAIDOS STATUSAS IR IŠLEIDIMO PRIEŽASTIS (JEI TAIKOMA)					
Atestato Nr.	Gen. projektuotojas: 		UAB "HSC BALTIC" Gabijos g. 32, (5 aukštas), LT-06155, Vilnius, Lietuva Tel: 861282346		Projekto pavadinimas: Gamybinės ir sandėliavimo paskirties pastato Liliškių k.4, Skaistgirio sen., Joniškio r. sav., statybos projektas		
	1967	PV	K. Maciulevičius	 2018			
					Statinio pavadinimas: Gamybinės ir sandėliavimo paskirties pastatas		
	Brėžinio pavadinimas: PERDANGOS PLOKŠTĖ P-610/87-2						
19979	PDV	A. Gustys		2018	Lapų 0		
Kalbos trump.	Statytojas: Delikatesas, ŽŪB				Dokumento žymuo: PRC17-546-XX-DP-SK-3.2-29	Lapas 1	Lapų 1
LT							

P-601/120-1

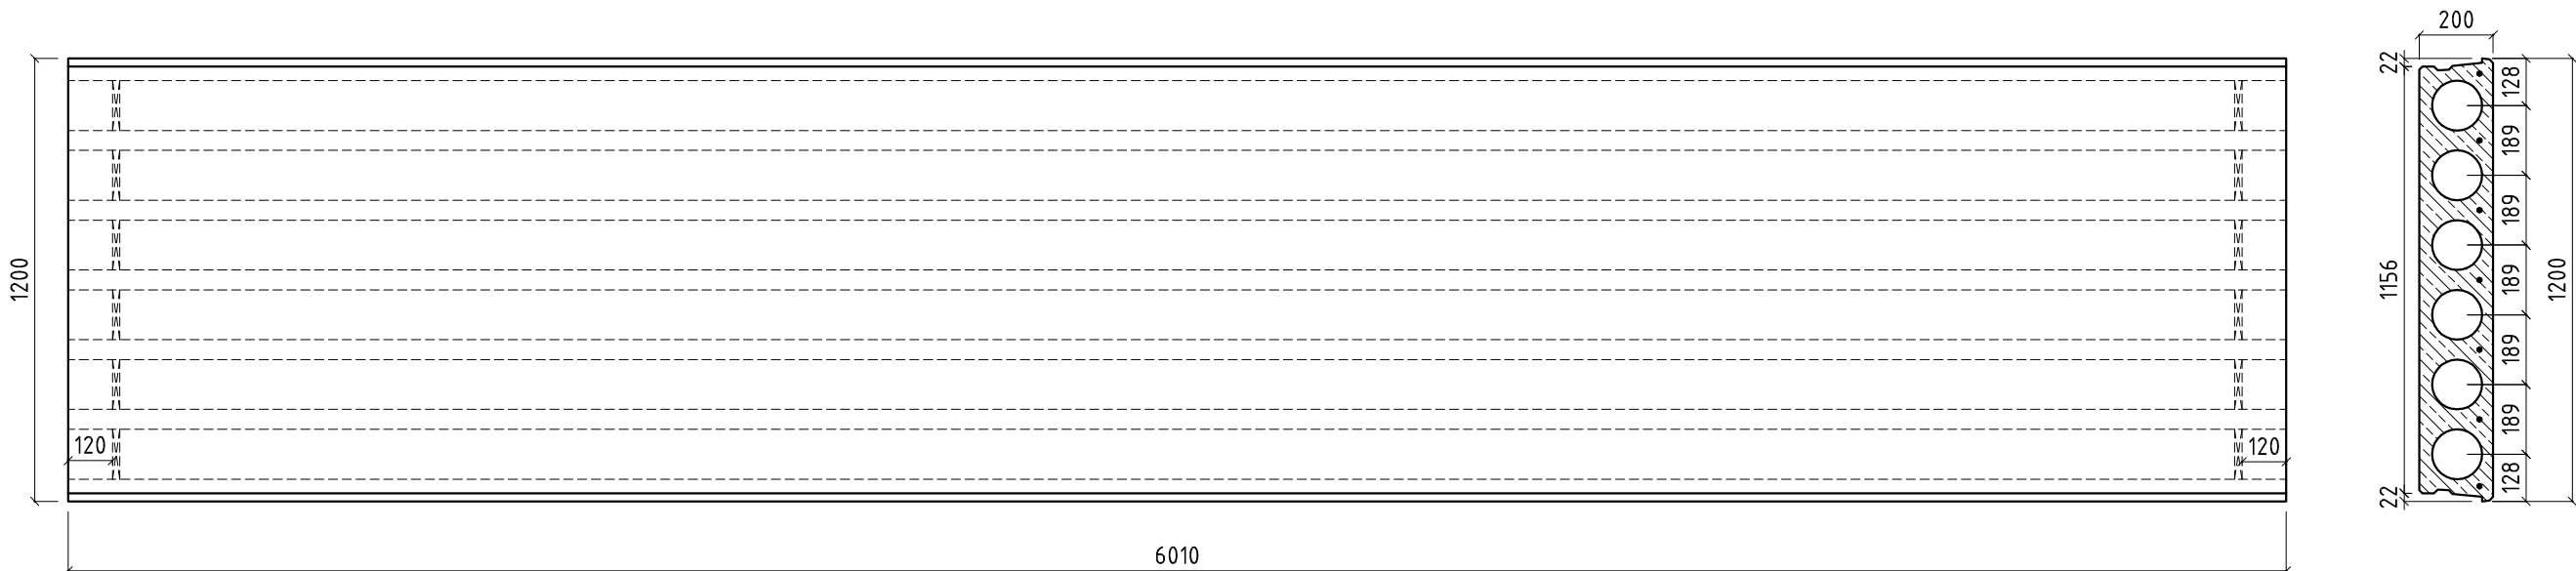


ŽINIARAŠTIS					
Pavadinimas	Vnt.	Medžiaga	Vnt. masė, kg	Vnt.tūris, m3	Pastabos
P-601/120-1	27	C30/37 XC1	2203 *	0.881	

Pastabos:

- Matmenys duoti milimetrais.
- Gaminio ugniaatsparumas – R90.
- Gaminio naudojimo sąlygų klasė XC1, betonas $\geq$ C30/37.
- Montavimo kilpas parenka gamintojas. Kilpų tipą derinti su rangovu ir PV.
- Perdangos charakteristinės apkrovos be plokštės savojo svorio:
nuolatinė apkrova 5,0 kPa;
naudinga apkrova 3,0 kPa.

0	2018.11	Statybai			
LAIDA	IŠLEIDIMO DATA	LAIDOS STATUSAS IR IŠLEIDIMO PRIEŽASTIS (JEI TAIKOMA)			
Atestato Nr.	Gen. projektuotojas: UAB "HSC BALTIC" Gabijos g. 32, (5 aukštas), LT-06155, Vilnius, Lietuva Tel/ 861282346			Projekto pavadinimas: Gamybinės ir sandėliavimo paskirties pastato Liliškių k.4, Skaistgirio sen., Joniškio r. sav., statybos projektas	
	1967	PV	K. Maciulevičius	2018	Statinio pavadinimas: Gamybinės ir sandėliavimo paskirties pastatas
19979	PDV			Brėžinio pavadinimas: PERDANGOS PLOKŠTĖ P-601/120-1	
	A. Gustys			Lapų 0	
Kalbos trump.	Statytojas: Delikatesas, ŽŪB			Dokumento žymuo: PRC17-546-XX-DP-SK-3.2-30	
LT				Lapas 1	Lapų 1



P-601/120-2

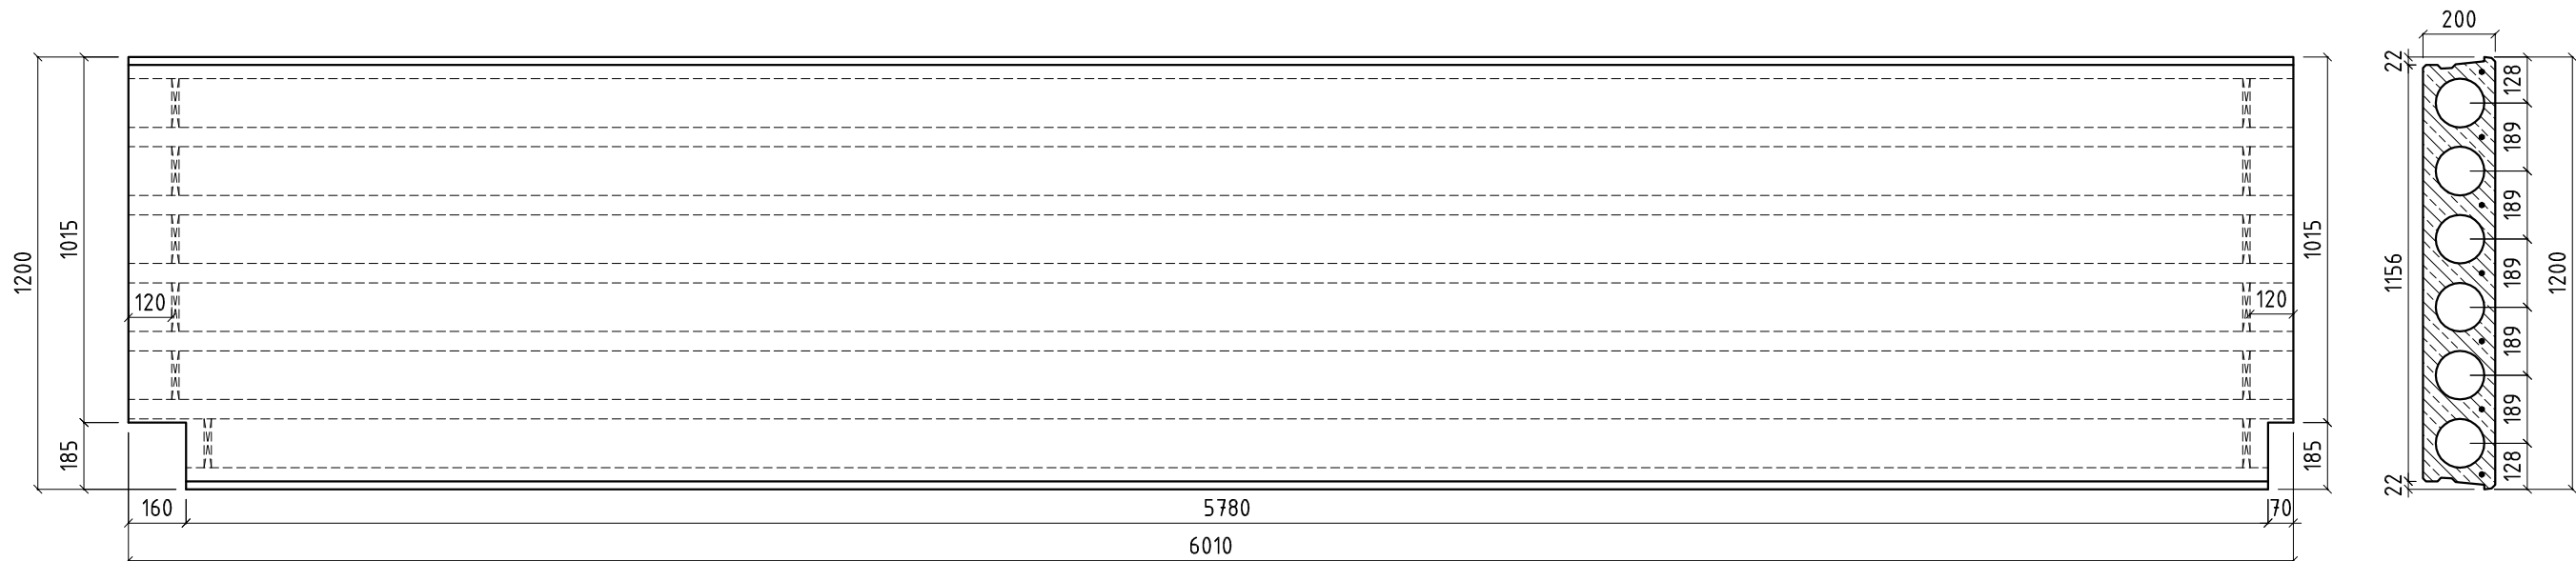


ŽINIARAŠTIS					
Pavadinimas	Vnt.	Medžiaga	Vnt. masė, kg	Vnt.tūris, m3	Pastabos
P-601/120-2	2	C30/37 XC1	2203 *	0.881	

Pastabos:

- Matmenys duoti milimetrais.
- Gaminio ugniaatsparumas – R90.
- Gaminio naudojimo sąlygų klasė XC1, betonas $\geq$ C30/37.
- Montavimo kilpas parenka gamintojas. Kilpų tipą derinti su rangovu ir PV.
- Perdangos charakteristinės apkrovos be plokštės savojo svorio:
nuolatinė apkrova 5,0 kPa;
naudinga apkrova 3,0 kPa.

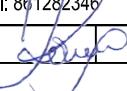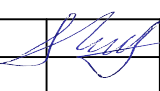0	2018.11	Statybai			
LAIDA	IŠLEIDIMO DATA	LAIDOS STATUSAS IR IŠLEIDIMO PRIEŽASTIS (JEI TAIKOMA)			
Atestato Nr.	Gen. projektuotojas: 		UAB "HSC BALTIC" Gabijos g. 32, (5 aukštas), LT-06155, Vilnius, Lietuva Tel: 861282346		Projekto pavadinimas: Gamybinės ir sandėliavimo paskirties pastato Liliškių k.4, Skaistgirio sen., Joniškio r. sav., statybos projektas
	1967	PV	K. Maciulevičius	 2018	
					Statinio pavadinimas: Gamybinės ir sandėliavimo paskirties pastatas
	19979	PDV	A. Gustys	 2018	
					Brėžinio pavadinimas: PERDANGOS PLOKŠTĖ P-601/120-2
					Lapų 0
Kalbos trump.	Statytojas: Delikatesas, ŽŪB				Dokumento žymuo: PRC17-546-XX-DP-SK-3.2-31
LT					
					Lapų 1

P-601/120-3

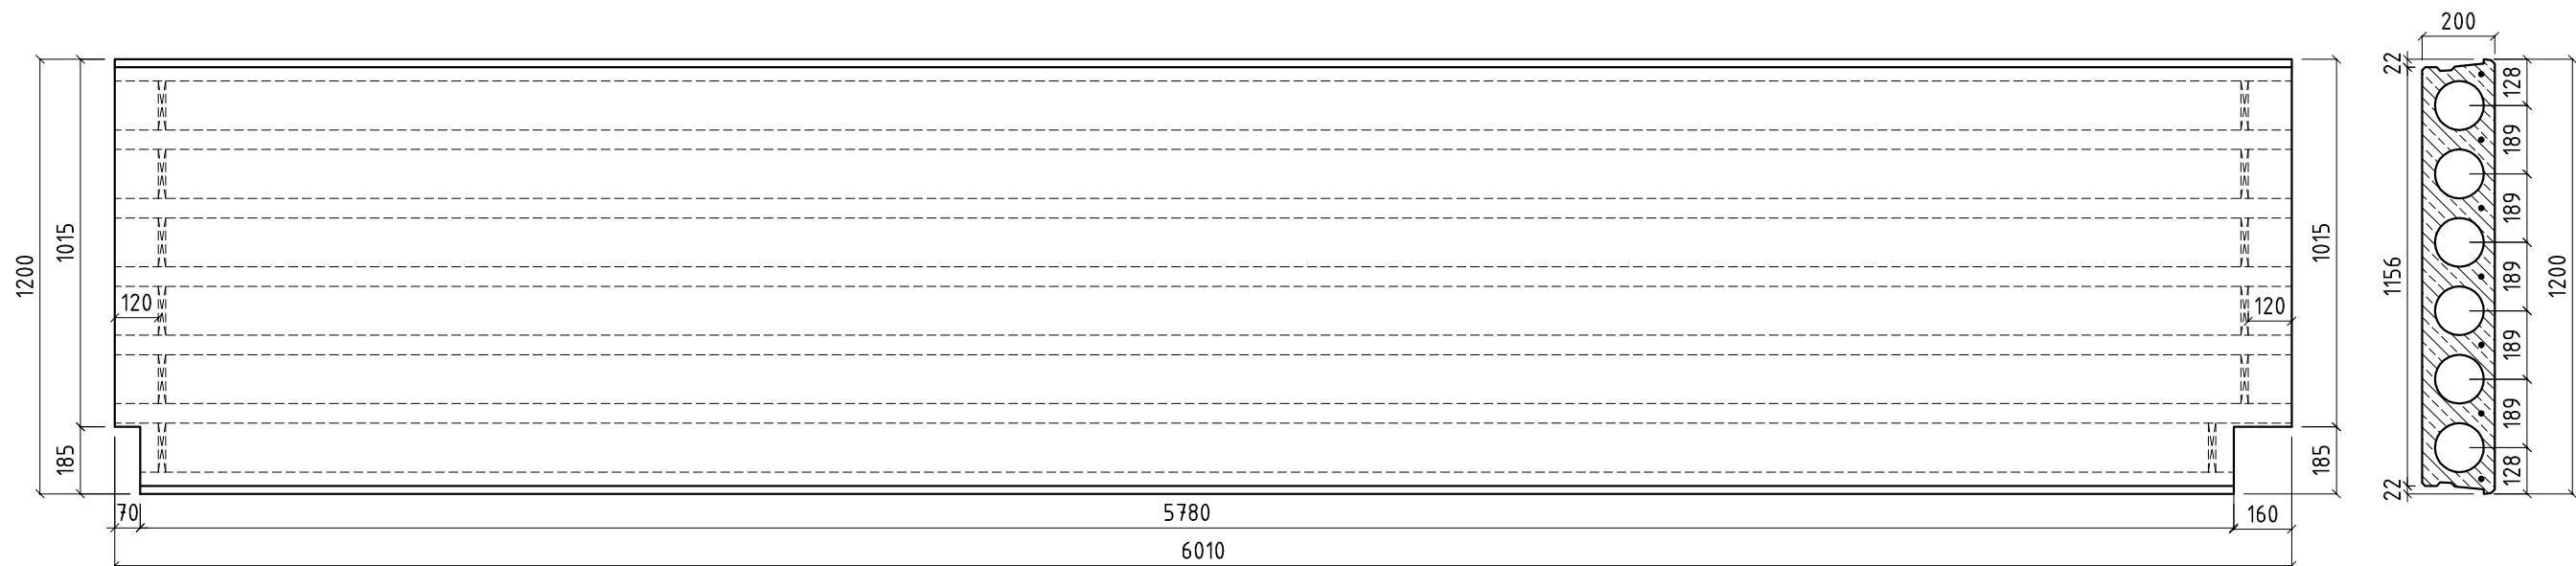


ŽINIARAŠTIS					
Pavadinimas	Vnt.	Medžiaga	Vnt. masė, kg	Vnt.tūris, m3	Pastabos
P-601/120-3	1	C30/37 XC1	2203 *	0.881	

Pastabos:

- Matmenys duoti milimetrais.
- Gaminio ugniaatsparumas – R90.
- Gaminio naudojimo sąlygų klasė XC1, betonas $\geq$ C30/37.
- Montavimo kilpas parenka gamintojas. Kilpų tipą derinti su rangovu ir PV.
- Perdangos charakteristinės apkrovos be plokštės savojo svorio:
nuolatinė apkrova 5,0 kPa;
naudinga apkrova 3,0 kPa.

0	2018.11	Statybai			
LAIDA	IŠLEIDIMO DATA	LAIDOS STATUSAS IR IŠLEIDIMO PRIEŽASTIS (JEI TAIKOMA)			
Atestato Nr.	Gen. projektuotojas: UAB "HSC BALTIC" Gabijos g. 32, (5 aukštas), LT-06155, Vilnius, Lietuva Tel: 864262346				Projekto pavadinimas: Gamybinės ir sandėliavimo paskirties pastato Liliškių k.4, Skaistgirio sen., Joniškio r. sav., statybos projektas
1967	PV	K. Maciulevičius		2018	Statinio pavadinimas: Gamybinės ir sandėliavimo paskirties pastatas
	ONSTRAKTUS				Brėžinio pavadinimas: PERDANGOS PLOKŠTĖ P-601/120-3
19979	PDV	A. Gustys		2018	Lapų 0
Kalbos trump.	Statytojas: Delikatesas, ŽŪB				Dokumento žymuo: PRC17-546-XX-DP-SK-3.2-32
LT					Lapas 1 Lapų 1


P-601/87-1

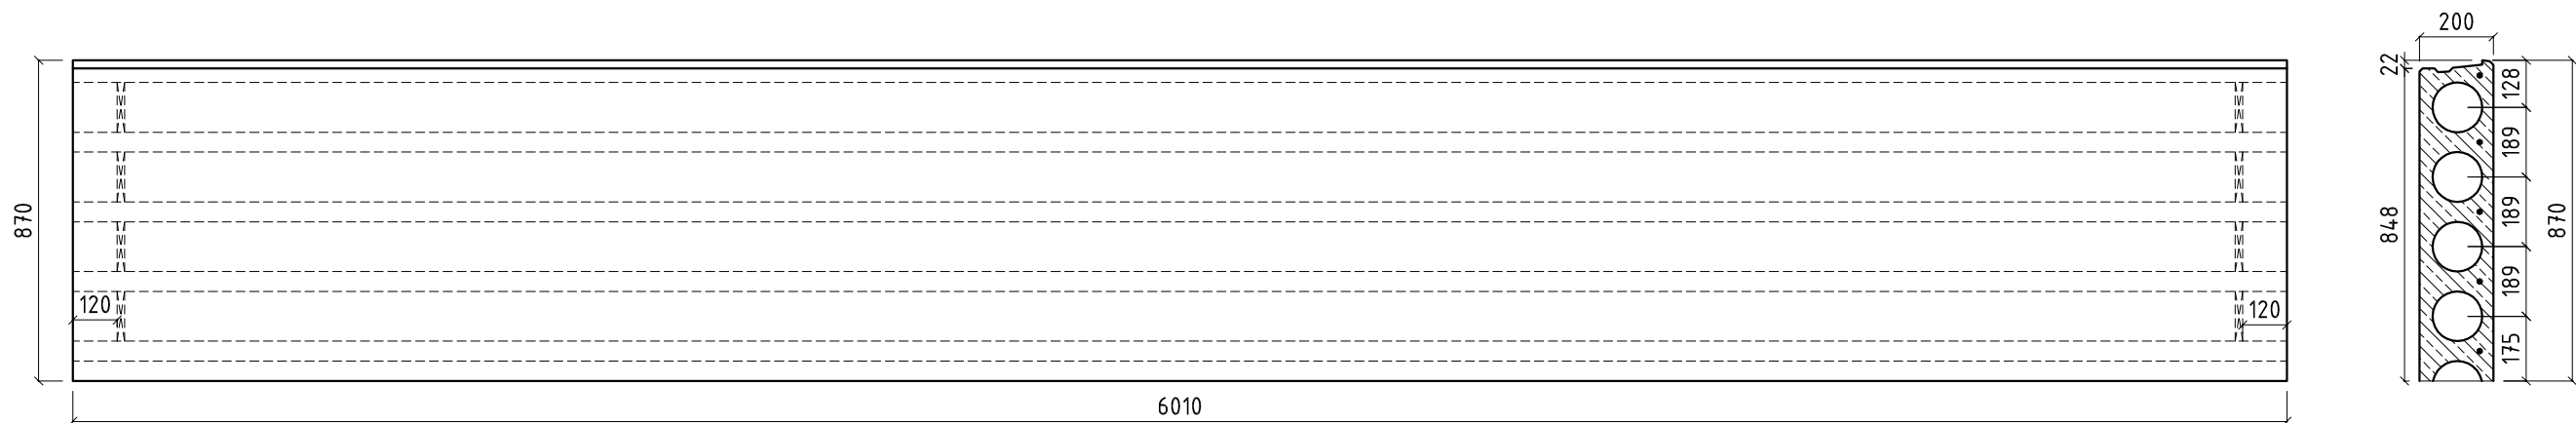


ŽINIARAŠTIS					
Pavadinimas	Vnt.	Medžiaga	Vnt. masė, kg	Vnt.tūris, m3	Pastabos
P-601/87-1	2	C30/37 XC1	1618 *	0.647	

Pastabos:

- Matmenys duoti milimetrais.
- Gaminio ugniaatsparumas – R90.
- Gaminio naudojimo sąlygų klasė XC1, betonas $\geq$ C30/37.
- Montavimo kilpas parenka gamintojas. Kilpų tipą derinti su rangovu ir PV.
- Perdangos charakteristinės apkrovos be plokštės savojo svorio:
nuolatinė apkrova 5,0 kPa;
naudinga apkrova 3,0 kPa.

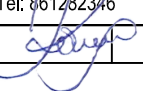0	2018.11	Statybai			
LAIDA	IŠLEIDIMO DATA	LAIDOS STATUSAS IR IŠLEIDIMO PRIEŽASTIS (JEI TAIKOMA)			
Atestato Nr.	Gen. projektuotojas: 		UAB "HSC BALTIC" Gabijos g. 32, (5 aukštas), LT-06155, Vilnius, Lietuva Tel: 861282346		Projekto pavadinimas: Gamybinės ir sandėliavimo paskirties pastato Liliškių k.4, Skaistgirio sen., Joniškio r. sav., statybos projektas
	1967	PV	K. Maciulevičius	 2018	
					Statinio pavadinimas: Gamybinės ir sandėliavimo paskirties pastatas
	19979	PDV	A. Gustys	 2018	
					Brėžinio pavadinimas: PERDANGOS PLOKŠTĖ P-601/87-1
					Lapų 0
Kalbos trump.	Statytojas: Delikatesas, ŽŪB				Dokumento žymuo: PRC17-546-XX-DP-SK-3.2-33
LT					Lapas 1
					Lapų 1

P-592/120-1

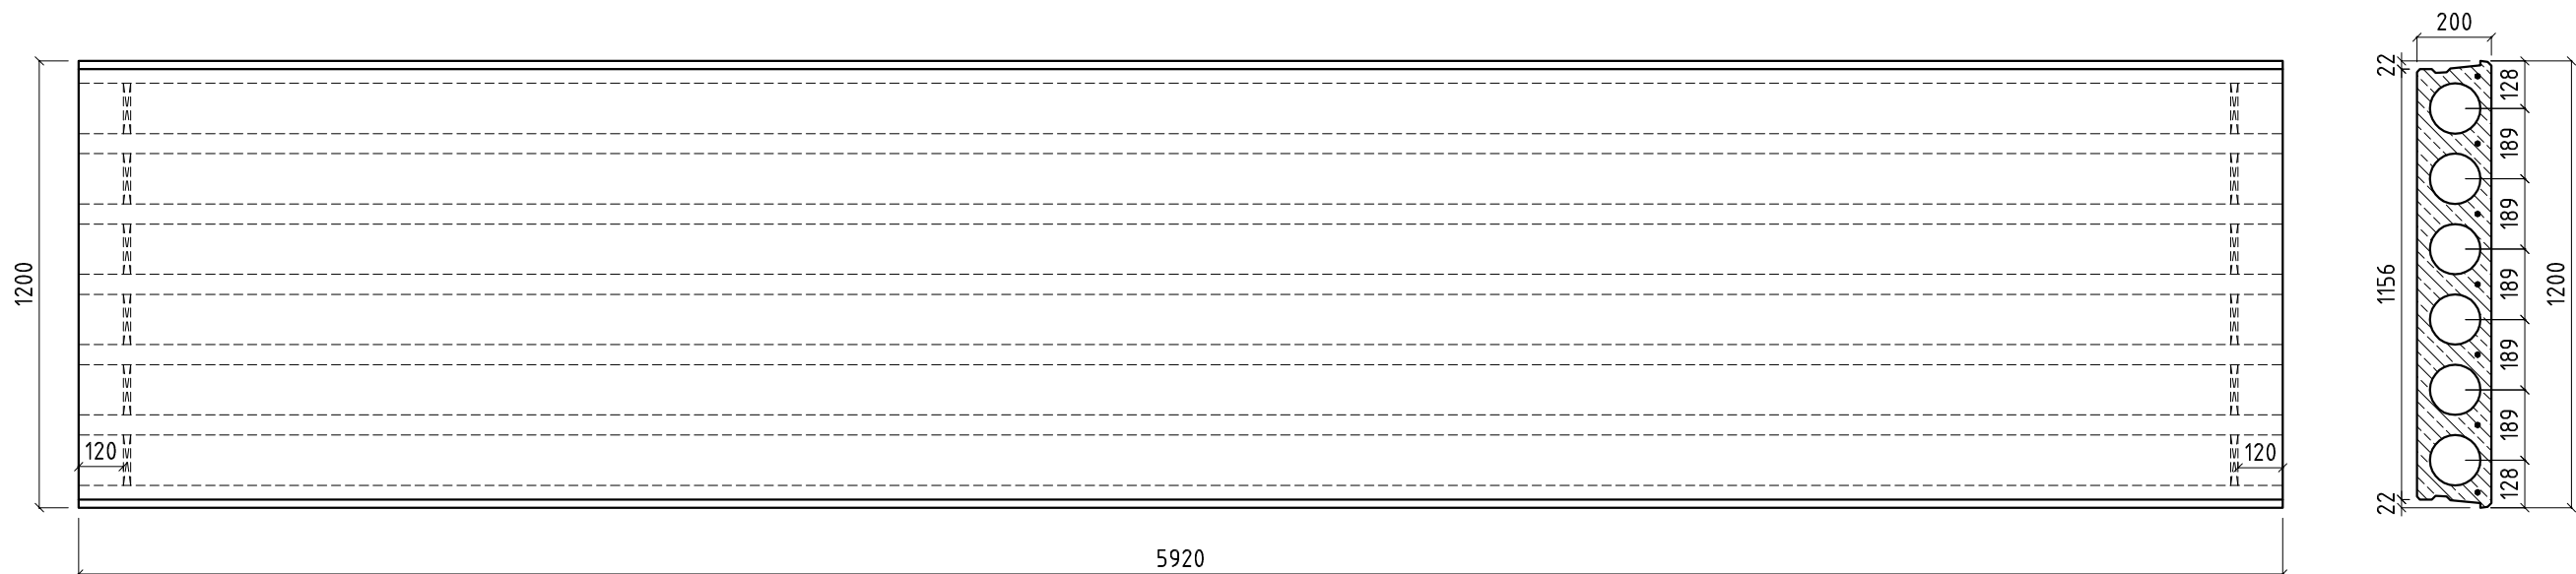


ŽINIARAŠTIS					
Pavadinimas	Vnt.	Medžiaga	Vnt. masė, kg	Vnt.tūris, m3	Pastabos
P-592/120-1	69	C30/37 XC1	2170 *	0.868	

Pastabos:

- Matmenys duoti milimetrais.
- Gaminio ugniaatsparumas – R90.
- Gaminio naudojimo sąlygų klasė XC1, betonas $\geq$ C30/37.
- Montavimo kilpas parenka gamintojas. Kilpų tipą derinti su rangovu ir PV.
- Perdangos charakteristinės apkrovos be plokštės savojo svorio:
nuolatinė apkrova 5,0 kPa;
naudinga apkrova 3,0 kPa.

0	2018.11	Statybai					
LAIDA	IŠLEIDIMO DATA	LAIDOS STATUSAS IR IŠLEIDIMO PRIEŽASTIS (JEI TAIKOMA)					
Atestato Nr.	Gen. projektuotojas: 		UAB "HSC BALTIC" Gabijos g. 32, (5 aukštas), LT-06155, Vilnius, Lietuva Tel: 861282346		Projekto pavadinimas: Gamybinės ir sandėliavimo paskirties pastato Liliškių k.4, Skaistgirio sen., Joniškių r. sav., statybos projektas		
	1967	PV	K. Maciulevičius	2018			
					Statinio pavadinimas: Gamybinės ir sandėliavimo paskirties pastatas		
	19979	PDV	A. Gustys	2018			
Kalbos trump.	Statytojas: Delikatesas, ŽŪB				Dokumento žymuo: PRC17-546-XX-DP-SK-3.2-34	Lapas	Lapų
LT						1	1


P-592/120-2

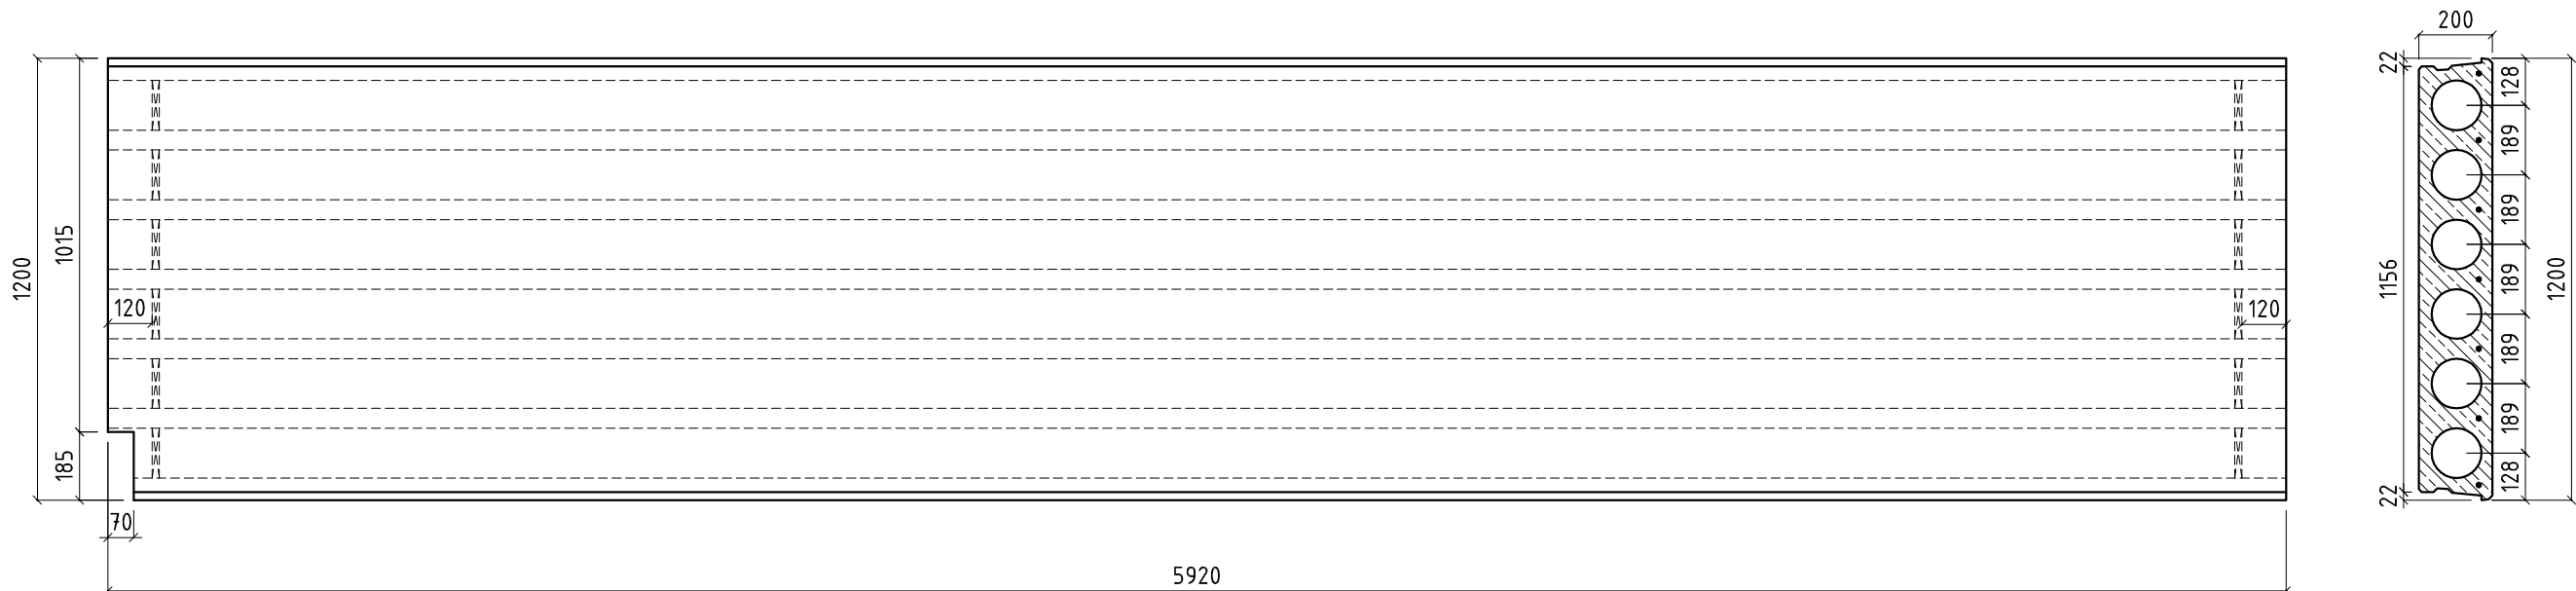


ŽINIARAŠTIS					
Pavadinimas	Vnt.	Medžiaga	Vnt. masė, kg	Vnt.tūris, m3	Pastabos
P-592/120-2	1	C30/37 XC1	2170 *	0.868	

Pastabos:

- Matmenys duoti milimetrais.
- Gaminio ugniaatsparumas – R90.
- Gaminio naudojimo sąlygų klasė XC1, betonas $\geq$ C30/37.
- Montavimo kilpas parenka gamintojas. Kilpų tipą derinti su rangovu ir PV.
- Perdangos charakteristinės apkrovos be plokštės savojo svorio:
nuolatinė apkrova 5,0 kPa;
naudinga apkrova 3,0 kPa.

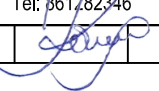0	2018.11	Statybai					
LAIDA	IŠLEIDIMO DATA	LAIDOS STATUSAS IR IŠLEIDIMO PRIEŽASTIS (JEI TAIKOMA)					
Atestato Nr.	Gen. projektuotojas: 		UAB "HSC BALTIC" Gabijos g. 32, (5 aukštas), LT-06155, Vilnius, Lietuva Tel: 861282346		Projekto pavadinimas: Gamybinės ir sandėliavimo paskirties pastato Liliškių k.4, Skaistgirio sen., Joniškio r. sav., statybos projektas		
	1967	PV	K. Maciulevičius	 2018			
					Statinio pavadinimas: Gamybinės ir sandėliavimo paskirties pastatas		
	Brėžinio pavadinimas:					Lapų	
19979	PDV	A. Gustys	 2018	PERDANGOS PLOKŠTĖ P-592/120-2			
				0			
Kalbos trump.	Statytojas:				Dokumento žymuo:	Lapas	Lapų
LT	Delikatesas, ŽŪB				PRC17-546-XX-DP-SK-3.2-35	1	1


P-592/120-3

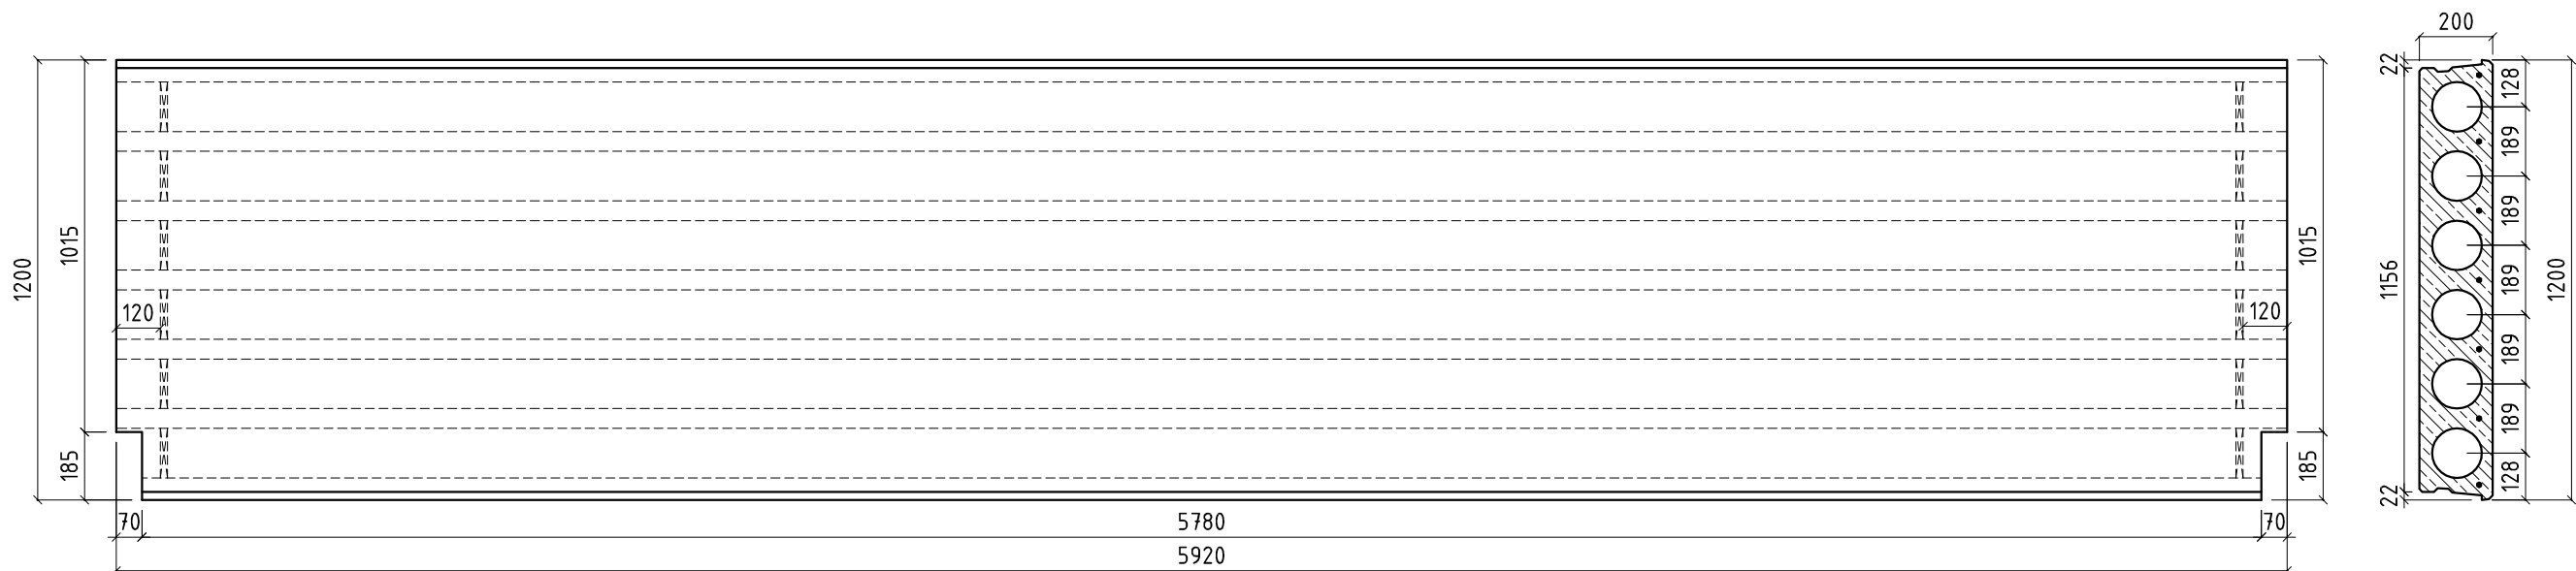


ŽINIARAŠTIS					
Pavadinimas	Vnt.	Medžiaga	Vnt. masė, kg	Vnt.tūris, m3	Pastabos
P-592/120-3	11	C30/37 XC1	2170 *	0.868	

Pastabos:

- Matmenys duoti milimetrais.
- Gaminio ugniaatsparumas – R90.
- Gaminio naudojimo sąlygų klasė XC1, betonas $\geq$ C30/37.
- Montavimo kilpas parenka gamintojas. Kilpų tipą derinti su rangovu ir PV.
- Perdangos charakteristinės apkrovos be plokštės savojo svorio:
nuolatinė apkrova 5,0 kPa;
naudinga apkrova 3,0 kPa.

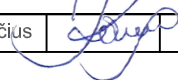0	2018.11	Statybai			
LAIDA	IŠLEIDIMO DATA	LAIDOS STATUSAS IR IŠLEIDIMO PRIEŽASTIS (JEI TAIKOMA)			
Atestato Nr.	Gen. projektuotojas:		UAB "HSC BALTIC"		Projekto pavadinimas:
			Gabijos g. 32, (5 aukštas), LT-06155, Vilnius, Lietuva Tel: 861282346		
1967	PV	K. Maciulevičius		2018	Statinio pavadinimas:
					Gamybinės ir sandėliavimo paskirties pastatas
					Brėžinio pavadinimas:
19979	PDV	A. Gustys		2018	PERDANGOS PLOKŠTĖ P-592/120-3
					Lapų
					0
Kalbos trump.	Statytojas:				Dokumento žymuo:
LT	Delikatesas, ŽŪB				PRC17-546-XX-DP-SK-3.2-36
					Lapas
					1
					Lapų
					1

P-592/120-4

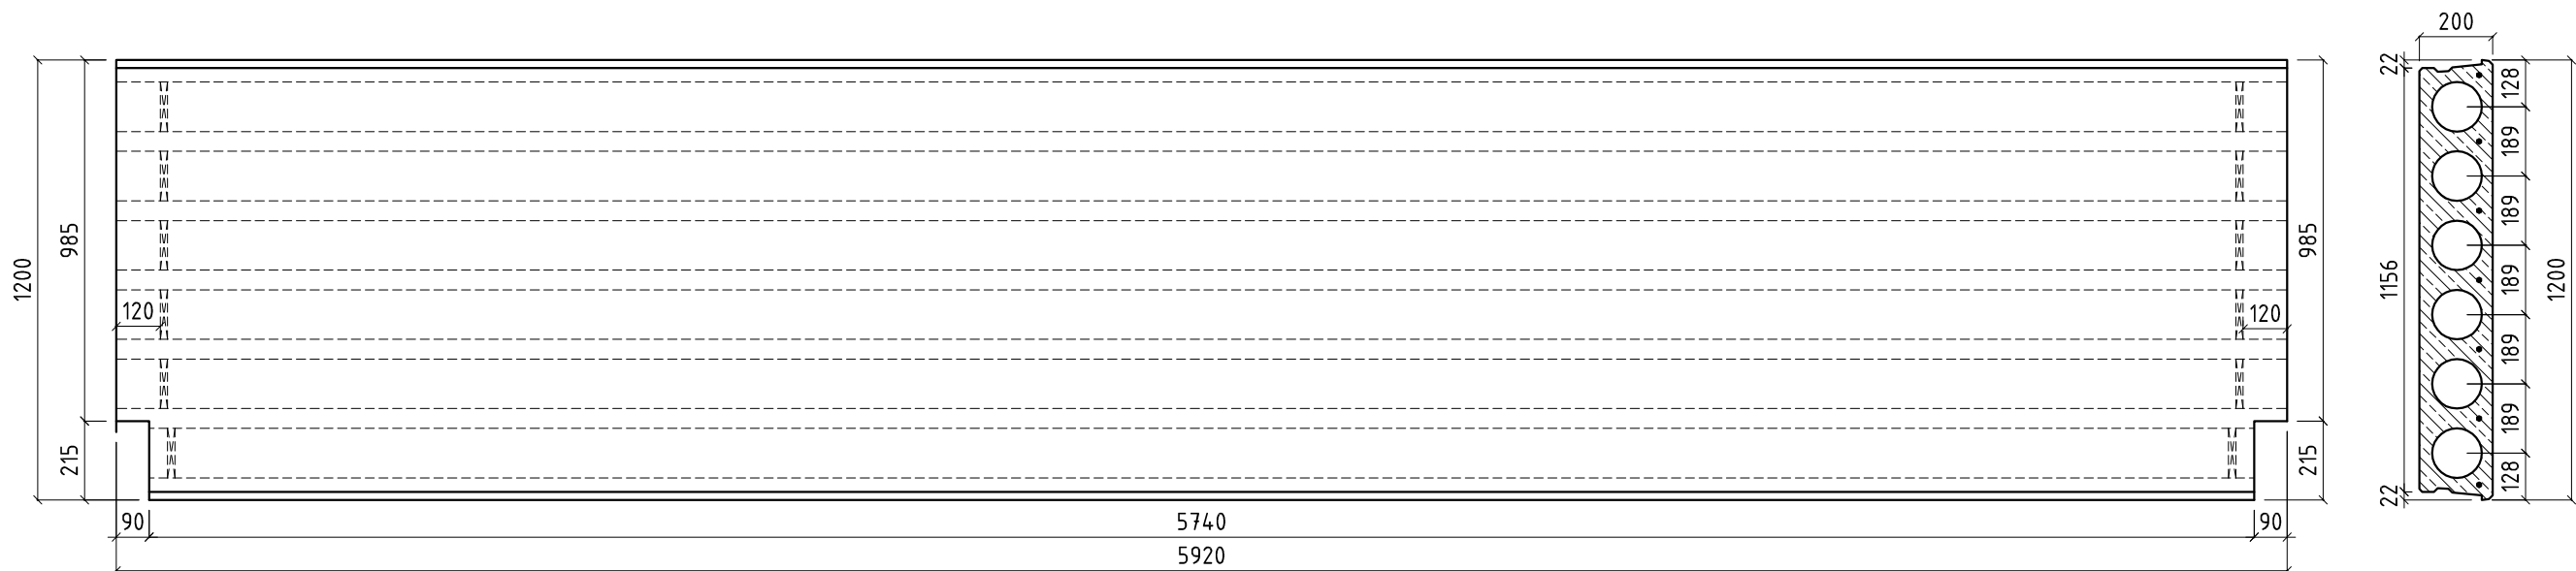


ŽINIARAŠTIS					
Pavadinimas	Vnt.	Medžiaga	Vnt. masė, kg	Vnt.tūris, m3	Pastabos
P-592/120-4	6	C30/37 XC1	2170 *	0.868	

Pastabos:

- Matmenys duoti milimetrais.
- Gaminio ugniaatsparumas – R90.
- Gaminio naudojimo sąlygų klasė XC1, betonas $\geq$ C30/37.
- Montavimo kilpas parenka gamintojas. Kilpų tipą derinti su rangovu ir PV.
- Perdangos charakteristinės apkrovos be plokštės savojo svorio:
nuolatinė apkrova 5,0 kPa;
naudinga apkrova 3,0 kPa.

0	2018.11	Statybai			
LAIDA	IŠLEIDIMO DATA	LAIDOS STATUSAS IR IŠLEIDIMO PRIEŽASTIS (JEI TAIKOMA)			
Atestato Nr.	Gen. projektuotojas: 		UAB "HSC BALTIC" Gabijos g. 32, (5 aukštas), LT-06155, Vilnius, Lietuva Tel: 861282346		Projekto pavadinimas: Gamybinės ir sandėliavimo paskirties pastato Liliškių k.4, Skaistgirio sen., Joniškio r. sav., statybos projektas
	1967	PV	K. Maciulevičius	 2018	
					Statinio pavadinimas: Gamybinės ir sandėliavimo paskirties pastatas
	19979	PDV	A. Gustys	 2018	
					Brėžinio pavadinimas: PERDANGOS PLOKŠTĖ P-592/120-4
					Lapų 0
Kalbos trump.	Statytojas: Delikatesas, ŽŪB				Dokumento žymuo: PRC17-546-XX-DP-SK-3.2-37
LT					Lapas 1
					Lapų 1

P-592/120-5

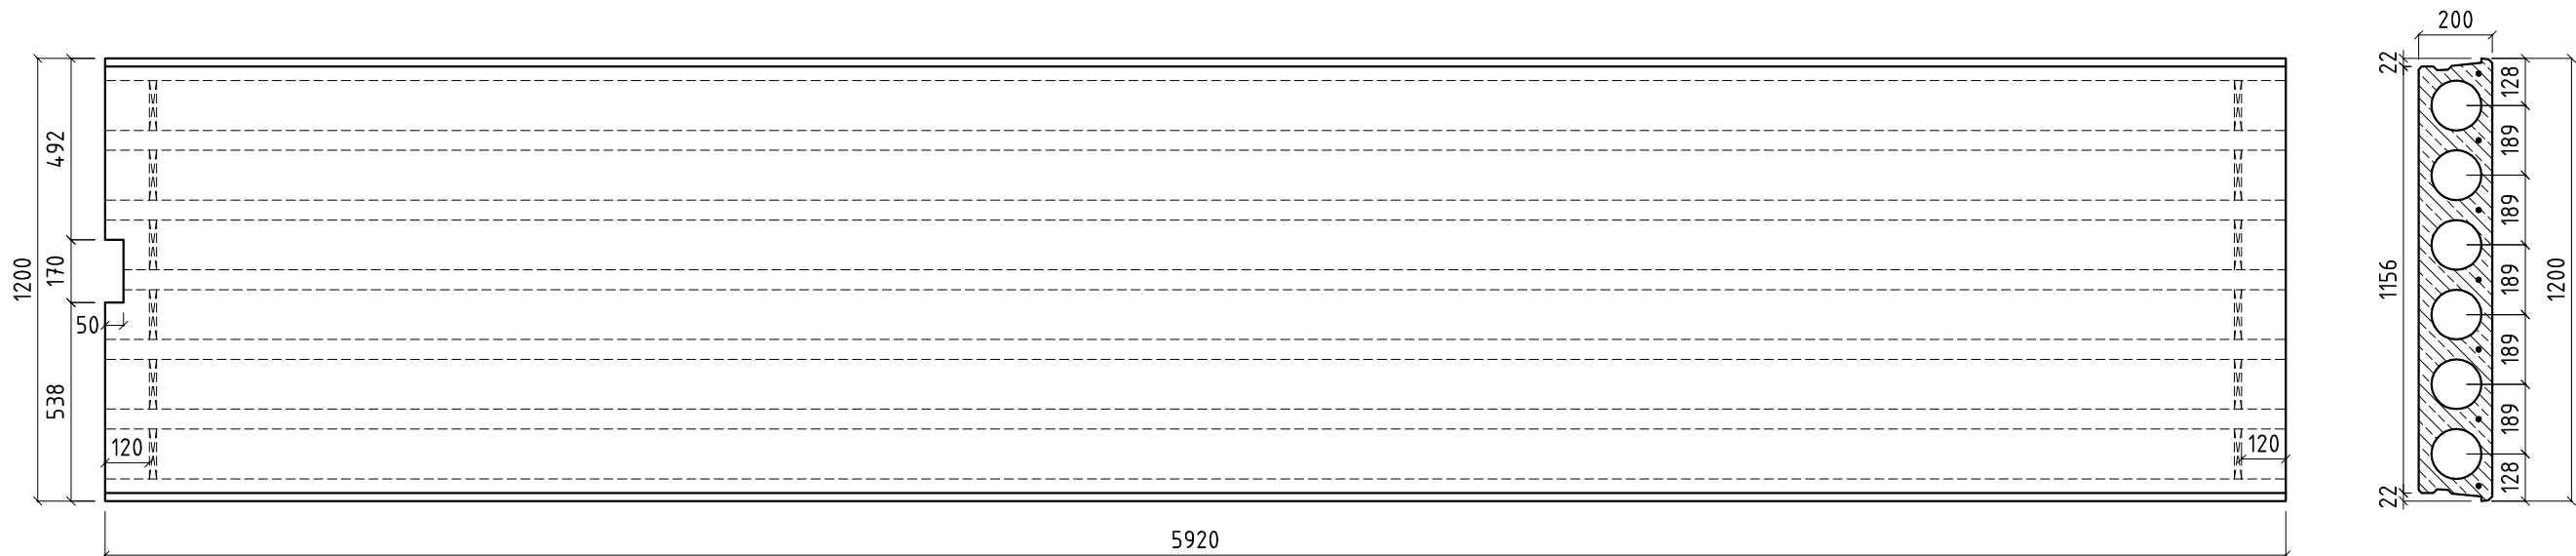


ŽINIARAŠTIS					
Pavadinimas	Vnt.	Medžiaga	Vnt. masė, kg	Vnt.tūris, m3	Pastabos
P-592/120-5	1	C30/37 XC1	2170 *	0.868	

Pastabos:

- Matmenys duoti milimetrais.
- Gaminio ugniaatsparumas – R90.
- Gaminio naudojimo sąlygų klasė XC1, betonas $\geq$ C30/37.
- Montavimo kilpas parenka gamintojas. Kilpų tipą derinti su rangovu ir PV.
- Perdangos charakteristinės apkrovos be plokštės savojo svorio:
nuolatinė apkrova 5,0 kPa;
naudinga apkrova 3,0 kPa.

0	2018.11	Statybai			
LAIDA	IŠLEIDIMO DATA	LAIDOS STATUSAS IR IŠLEIDIMO PRIEŽASTIS (JEI TAIKOMA)			
Atestato Nr.	Gen. projektuotojas: 		UAB "HSC BALTIC" Gabijos g. 32, (5 aukštas), LT-06155, Vilnius, Lietuva Tel./861282346		Projekto pavadinimas: Gamybinės ir sandėliavimo paskirties pastato Liliškių k.4, Skaistgirio sen., Joniškio r. sav., statybos projektas
	1967	PV	K. Maciulevičius	 2018	
					Statinio pavadinimas: Gamybinės ir sandėliavimo paskirties pastatas
	19979	PDV	A. Gustys	 2018	
					Brėžinio pavadinimas: PERDANGOS PLOKŠTĖ P-592/120-5
					Lapų 0
Kalbos trump.	Statytojas: Delikatesas, ŽŪB				Dokumento žymuo: PRC17-546-XX-DP-SK-3.2-38
LT					Lapas 1
					Lapų 1

P-592/104-1

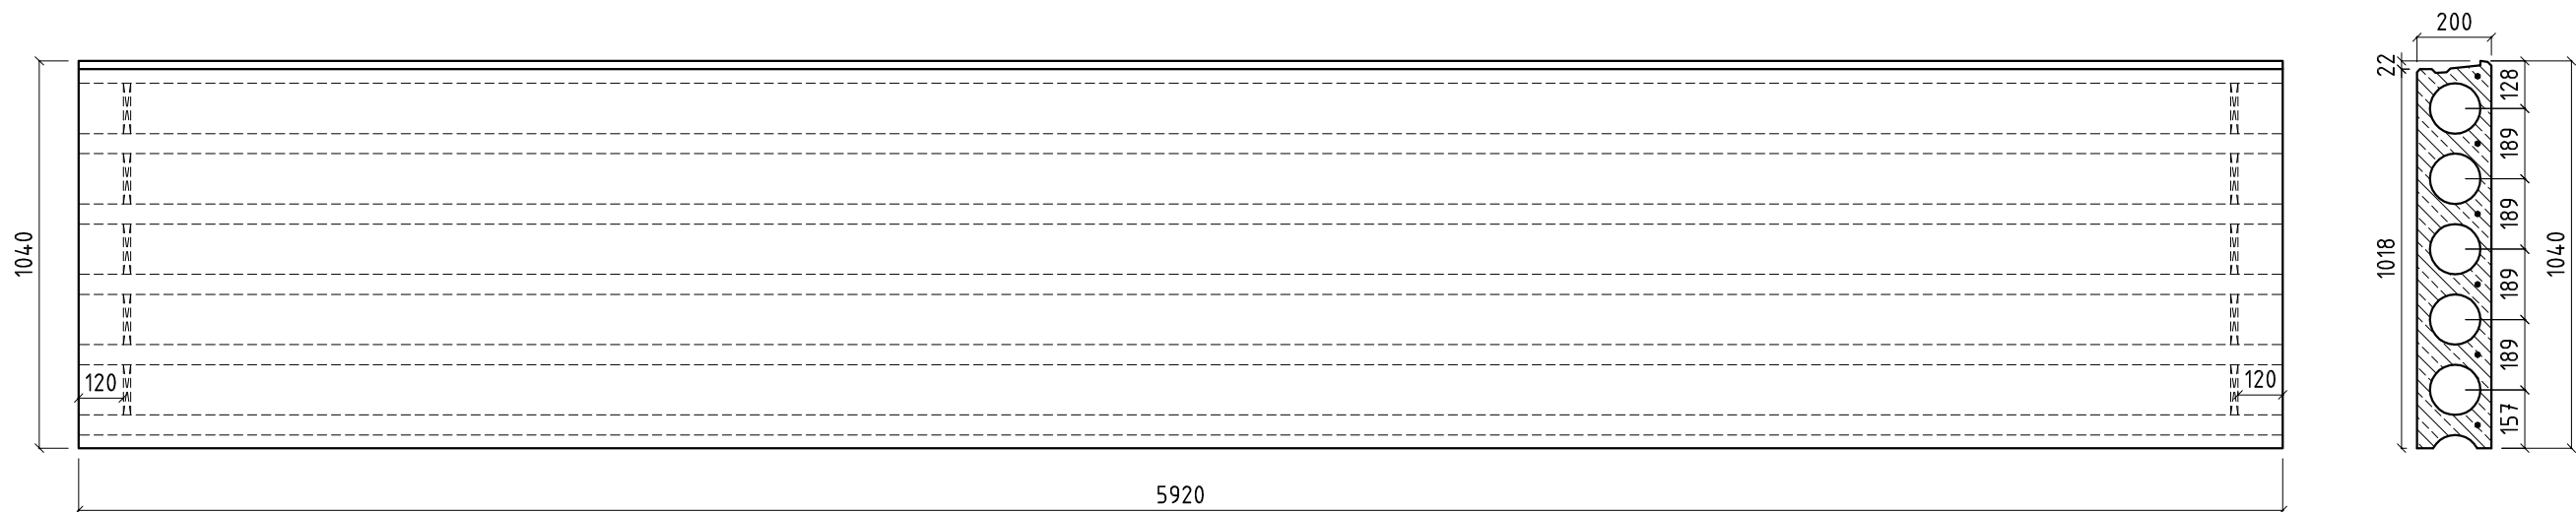


ŽINIARAŠTIS					
Pavadinimas	Vnt.	Medžiaga	Vnt. masė, kg	Vnt.tūris, m3	Pastabos
P-592/104-1	1	C30/37 XC1	1913 *	0.765	

Pastabos:

- Matmenys duoti milimetrais.
- Gaminio ugniaatsparumas – R90.
- Gaminio naudojimo sąlygų klasė XC1, betonas $\geq$ C30/37.
- Montavimo kilpas parenka gamintojas. Kilpų tipą derinti su rangovu ir PV.
- Perdangos charakteristinės apkrovos be plokštės savojo svorio:
nuolatinė apkrova 5,0 kPa;
naudinga apkrova 3,0 kPa.

0	2018.11	Statybai			
LAIDA	IŠLEIDIMO DATA	LAIDOS STATUSAS IR IŠLEIDIMO PRIEŽASTIS (JEI TAIKOMA)			
Atestato Nr.	Gen. projektuotojas: 		UAB "HSC BALTIC" Gabijos g. 32, (5 aukštas), LT-06155, Vilnius, Lietuva Tel. 861282346		Projekto pavadinimas: Gamybinės ir sandėliavimo paskirties pastato Liliškių k.4, Skaistgirio sen., Joniškio r. sav., statybos projektas
	1967	PV	K. Maciulevičius	2018	
					Statinio pavadinimas: Gamybinės ir sandėliavimo paskirties pastatas
	19979	PDV	A. Gustys	2018	
					Brėžinio pavadinimas: PERDANGOS PLOKŠTĖ P-592/104-1
					Lapų 0
Kalbos trump.	Statytojas: Delikatesas, ŽŪB				Dokumento žymuo: PRC17-546-XX-DP-SK-3.2-39
LT					
					Lapų 1

P-592/51-1

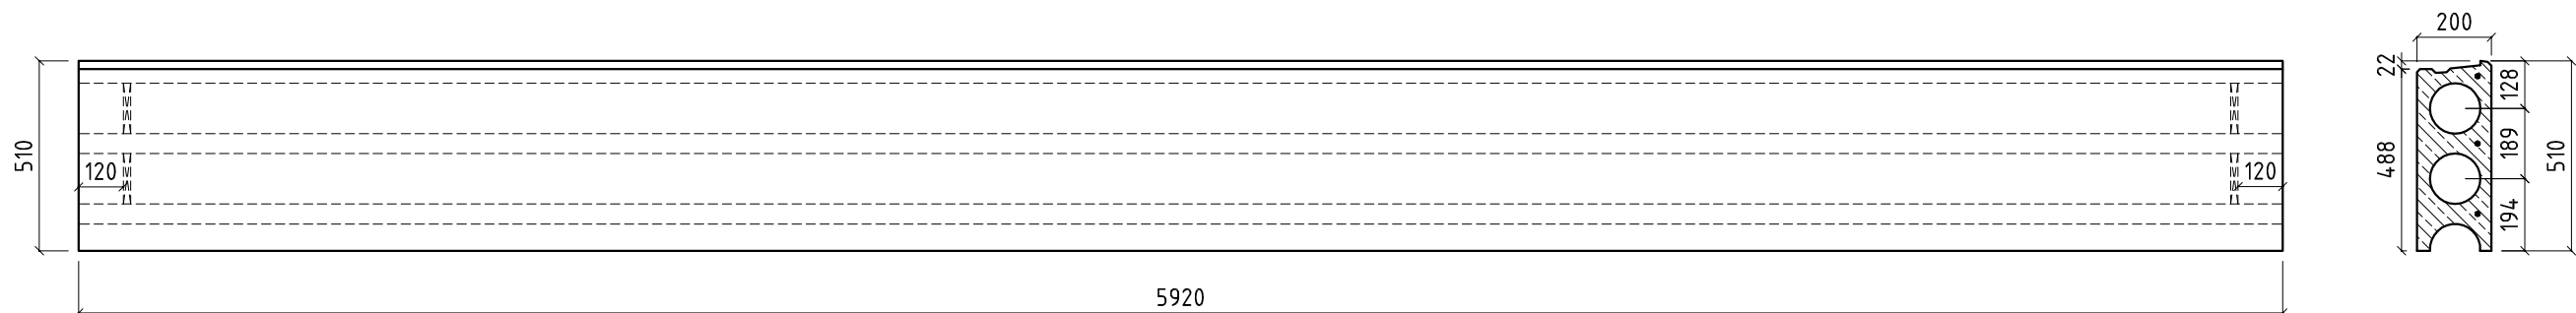


ŽINIARAŠTIS					
Pavadinimas	Vnt.	Medžiaga	Vnt. masė, kg	Vnt.tūris, m3	Pastabos
P-592/51-1	3	C30/37 XC1	912 *	0.365	

Pastabos:

- Matmenys duoti milimetrais.
- Gaminio ugniaatsparumas – R90.
- Gaminio naudojimo sąlygų klasė XC1, betonas ≥C30/37.
- Montavimo kilpas parenka gamintojas. Kilpų tipą derinti su rangovu ir PV.
- Perdangos charakteristinės apkrovos be plokštės savojo svorio:
nuolatinė apkrova 5,0 kPa;
naudinga apkrova 3,0 kPa.

0	2018.11	Statybai			
LAIDA	IŠLEIDIMO DATA	LAIDOS STATUSAS IR IŠLEIDIMO PRIEŽASTIS (JEI TAIKOMA)			
Atestato Nr.	Gen. projektuotojas: UAB "HSC BALTIC" Gabijos g. 32, (5 aukštas), LT-06155, Vilnius, Lietuva Tel: 861282346				Projekto pavadinimas: Gamybinės ir sandėliavimo paskirties pastato Liliškių k.4, Skaistgirio sen., Joniškio r. sav., statybos projektas
	1967	PV	K. Maciulevičius	2018	Statinio pavadinimas: Gamybinės ir sandėliavimo paskirties pastatas
19979	PDV				Brėžinio pavadinimas: PERDANGOS PLOKŠTĖ P-592/51-1
	A. Gustys				Lapų 0
Kalbos trump.	Statytojas: Delikatesas, ŽŪB				Dokumento žymuo: PRC17-546-XX-DP-SK-3.2-40
LT					Lapas 1 Lapų 1

P-325/120-1

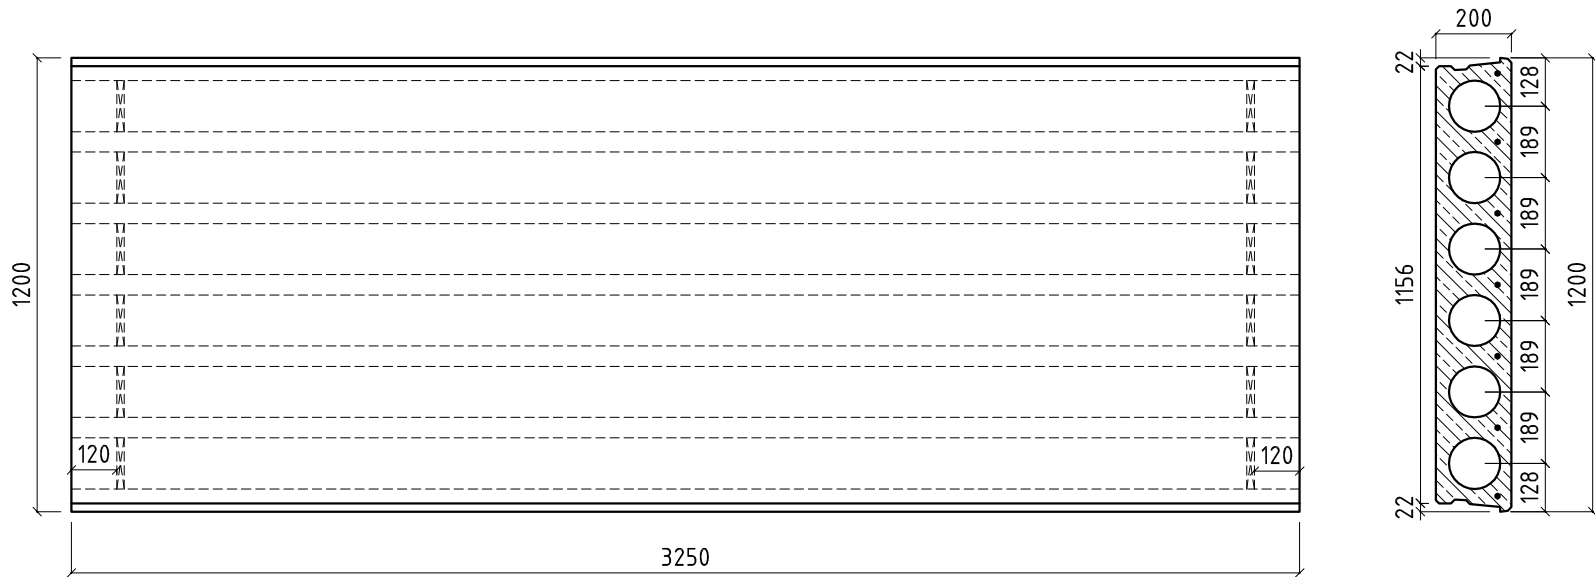


ŽINIARAŠTIS					
Pavadinimas	Vnt.	Medžiaga	Vnt. masė, kg	Vnt.tūris, m3	Pastabos
P-325/120-1	5	C30/37 XC1	1191 *	0.477	

Pastabos:

- Matmenys duoti milimetrais.
- Gaminio ugniaatsparumas – R90.
- Gaminio naudojimo sąlygų klasė XC1, betonas ≥C30/37.
- Montavimo kilpas parenka gamintojas. Kilpų tipą derinti su rangovu ir PV.
- Perdangos charakteristinės apkrovos be plokštės savojo svorio:
nuolatinė apkrova 5,0 kPa;
naudinga apkrova 3,0 kPa.

0	2018.11	Statybai			
LAIDA	IŠLEIDIMO DATA	LAIDOS STATUSAS IR IŠLEIDIMO PRIEŽASTIS (JEI TAIKOMA)			
Atestato Nr.	Gen. projektuotojas:		UAB "HSC BALTIC"		Projekto pavadinimas:
			Gabijos g. 32, (5 aukštas), LT-06155, Vilnius, Lietuva Tel: 861282346		
1967	PV	K. Maciulevičius		2018	Statinio pavadinimas:
					Gamybinės ir sandėliavimo paskirties pastatas
19979	PDV	A. Gustys		2018	Brėžinio pavadinimas:
					PERDANGOS PLOKŠTĖ P-325/120-1
Kalbos trump.	Statytojas:				Dokumento žymuo:
	Delikatesas, ŽŪB				
LT					PRC17-546-XX-DP-SK-3.2-41

P-319/120-1

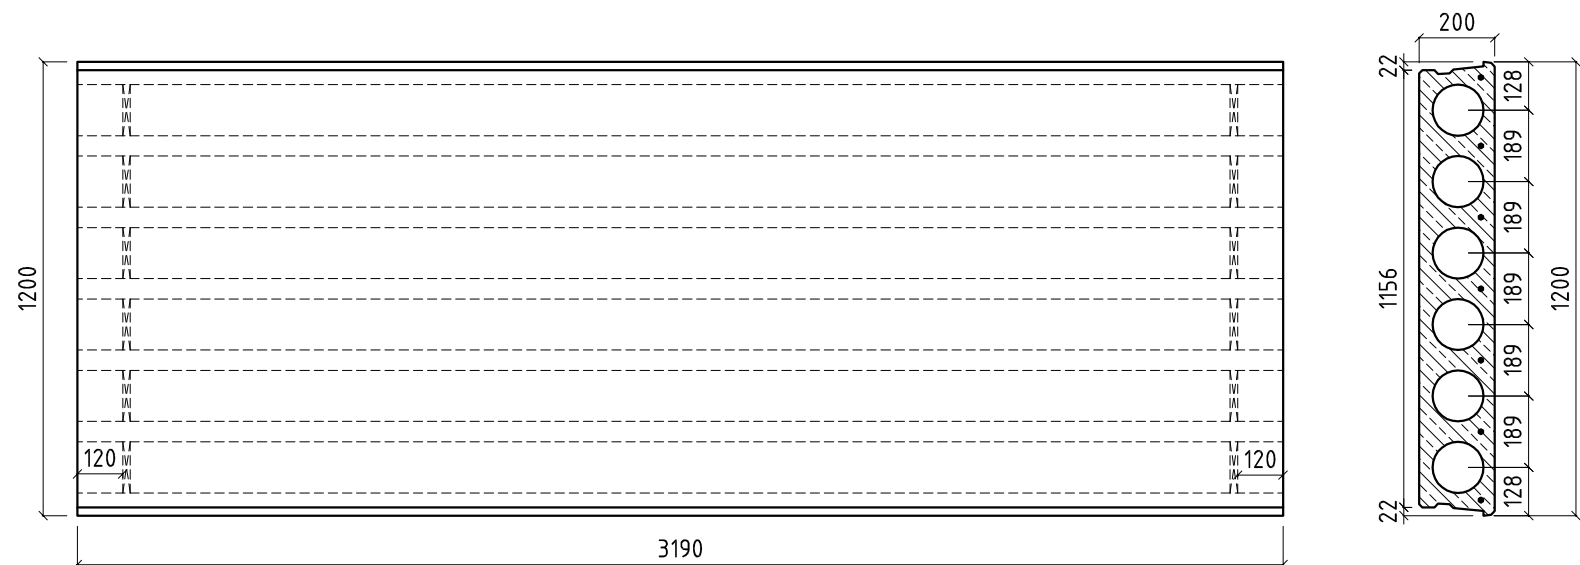


ŽINIARAŠTIS					
Pavadinimas	Vnt.	Medžiaga	Vnt. masė, kg	Vnt.tūris, m3	Pastabos
P-319/120-1	10	C30/37 XC1	1169 *	0.468	

Pastabos:

- Matmenys duoti milimetrais.
- Gaminio ugniaatsparumas – R90.
- Gaminio naudojimo sąlygų klasė XC1, betonas $\geq$ C30/37.
- Montavimo kilpas parenka gamintojas. Kilpų tipą derinti su rangovu ir PV.
- Perdangos charakteristinės apkrovos be plokštės savojo svorio:
nuolatinė apkrova 5,0 kPa;
naudinga apkrova 3,0 kPa.

0	2018.11	Statybai			
LAIDA	IŠLEIDIMO DATA	LAIDOS STATUSAS IR IŠLEIDIMO PRIEŽASTIS (JEI TAIKOMA)			
Atestato Nr.	Gen. projektuotojas:  UAB “HSC BALTIC” Gabijos g. 32, (5 aukštas), LT-06155, Vilnius, Lietuva Tel: 861232346			Projekto pavadinimas: Gamybinės ir sandėliavimo paskirties pastato Liliškių k.4, Skaistgirio sen., Joniškio r. sav., statybos projektas	
	1967	PV	K. Maciulevičius	2018	Statinio pavadinimas: Gamybinės ir sandėliavimo paskirties pastatas
19979	PDV			Brėžinio pavadinimas: PERDANGOS PLOKŠTĖ P-319/120-1	
	A. Gustys			Lapų 0	
Kalbos trump.	Statytojas: Delikatesas, ŽŪB			Dokumento žymuo: PRC17-546-XX-DP-SK-3.2-42	
LT				Lapas 1	Lapų 1

P-221/120

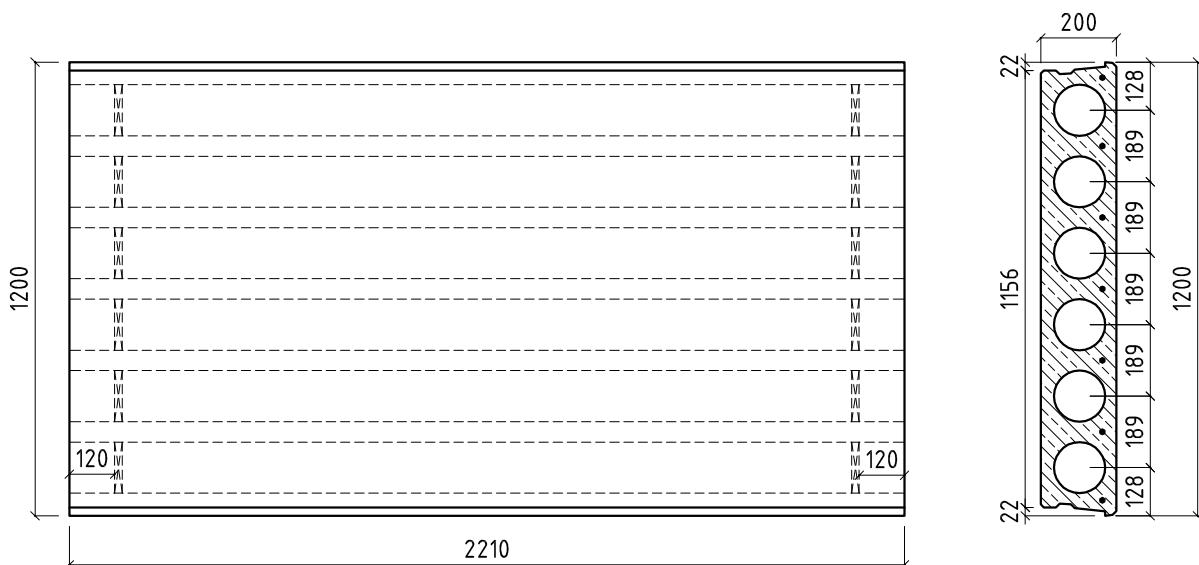

ŽINIARAŠTIS


Pavadinimas	Vnt.	Medžiaga	Vnt. masė, kg	Vnt.tūris, m3	Pastabos
P-221/120	4	C30/37 XC1	810 *	0.324	

Pastabos:

- Matmenys duoti milimetrais.
- Gaminio ugniaatsparumas - R90.
- Gaminio naudojimo sąlygų klasė XC1, betonas $\geq$ C30/37.
- Montavimo kilpas parenka gamintojas. Kilpų tipą derinti su rangovu ir PV.
- Perdangos charakteristinės apkrovos be plokštės savojo svorio:
nuolatinė apkrova 5,0 kPa;
naudinga apkrova 3,0 kPa.

0	2018.11	Statybai
LAIDA	IŠLEIDIMO DATA	LAIDOS STATUSAS IR IŠLEIDIMO PRIEŽASTIS (JEI TAIKOMA)
Atestato Nr.	Gen. projektuotojas: HSC BALTIC Gabijos g. 32, (5 aukštas), LT-06155, Vilnius, Lietuva Tel: 861282346	Projekto pavadinimas: Gamybinės ir sandėliavimo paskirties pastato Liliškių k.4, Skaistgirio sen., Joniškio r. sav., statybos projektas
1967	PV	K. Maciulevičius 2018
	KONSTRAKTUS	Statinio pavadinimas: Gamybinės ir sandėliavimo paskirties pastatas
19979	PDV	A. Gustys 2018
		Brėžinio pavadinimas: PERDANGOS PLOKŠTĖ P-221/120
Kalbos trump.	Statytojas: Delikatesas, ŽŪB	Dokumento žymuo: PRC17-546-XX-DP-SK-3.2-43
LT		Lapas 1
		Lapų 1

P-1

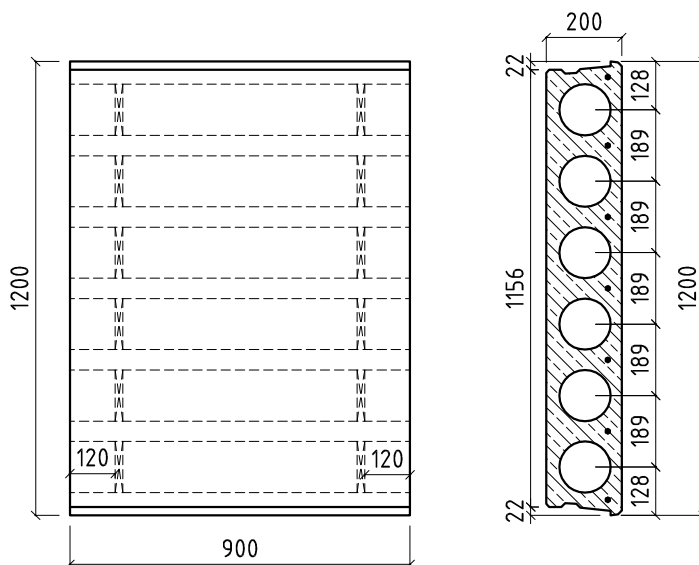

ŽINIARAŠTIS


Pavadinimas	Vnt.	Medžiaga	Vnt. masė, kg	Vnt.tūris, m ³	Pastabos
P-1	16	C30/37 XC1	330 *	0.132	

Pastabos:

- Matmenys duoti milimetrais.
- Gaminio ugniaatsparumas - R90.
- Gaminio naudojimo sąlygų klasė XC1, betonas $\geq$ C30/37.
- Montavimo kilpas parenka gamintojas. Kilpų tipą derinti su rangovu ir PV.
- Perdangos charakteristinės apkrovos be plokštės savojo svorio:
nuolatinė apkrova 5,0 kPa;
naudinga apkrova 3,0 kPa.

0	2018.11	Statybai
LAIDA	IŠLEIDIMO DATA	LAIDOS STATUSAS IR IŠLEIDIMO PRIEŽASTIS (JEI TAIKOMA)
Atestato Nr.	Gen. projektuotojas: HSC BALTIC Gabijos g. 32, (5 aukštas), LT-06155, Vilnius, Lietuva Tel: 861282346	Projekto pavadinimas: Gamybinės ir sandėliavimo paskirties pastato Liliškių k.4, Skaistgirio sen., Joniškio r. sav., statybos projektas
1967	PV	K. Maciulevičius 2018
	KONSTRAKTUS	Statinio pavadinimas: Gamybinės ir sandėliavimo paskirties pastatas
19979	PDV	A. Gustys 2018
		Brėžinio pavadinimas: PERDANGOS PLOKŠTĖ P-1
		Lapų 0
Kalbos trump.	Statytojas: Delikatesas, ŽŪB	Dokumento žymuo: PRC17-546-XX-DP-SK-3.2-44
LT		Lapas 1
		Lapų 1

P-2

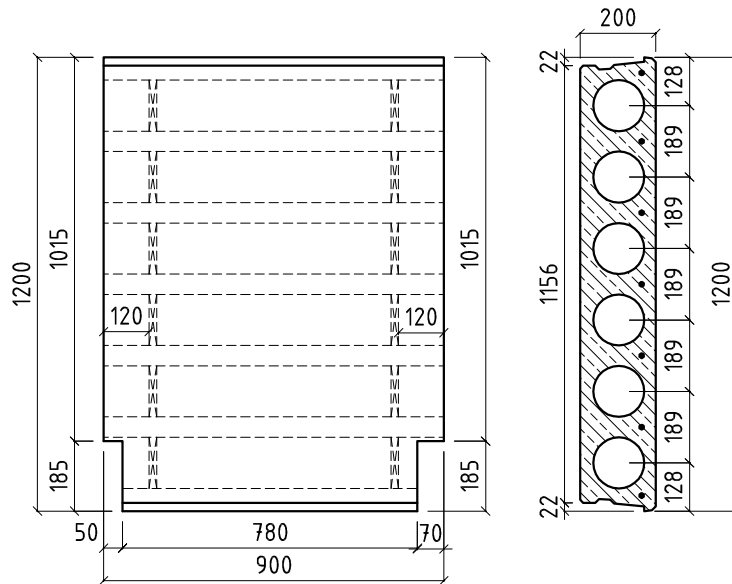

ŽINIARAŠTIS


Pavadinimas	Vnt.	Medžiaga	Vnt. masė, kg	Vnt.tūris, m3	Pastabos
P-2	1	C30/37 XC1	330 *	0.132	

Pastabos:

- Matmenys duoti milimetrais.
- Gaminio ugniaatsparumas - R90.
- Gaminio naudojimo sąlygų klasė XC1, betonas $\geq$ C30/37.
- Montavimo kilpas parenka gamintojas. Kilpų tipą derinti su rangovu ir PV.
- Perdangos charakteristinės apkrovos be plokštės savojo svorio:
nuolatinė apkrova 5,0 kPa;
naudinga apkrova 3,0 kPa.

0	2018.11	Statybai
LAIDA	IŠLEIDIMO DATA	LAIDOS STATUSAS IR IŠLEIDIMO PRIEŽASTIS (JEI TAIKOMA)
Atestato Nr.	Gen. projektuotojas: HSC BALTIC Gabijos g. 32, (5 aukštas), LT-06155, Vilnius, Lietuva Tel: 861282346	Projekto pavadinimas: Gamybinės ir sandėliavimo paskirties pastato Liliškių k.4, Skaistgirio sen., Joniškio r. sav., statybos projektas
1967	PV	K. Maciulevičius 2018
	KONSTRAKTUS	Statinio pavadinimas: Gamybinės ir sandėliavimo paskirties pastatas
19979	PDV	A. Gustys 2018
		Brėžinio pavadinimas: PERDANGOS PLOKŠTĖ P-2
Kalbos trump.	Statytojas: Delikatesas, ŽŪB	Dokumento žymuo: PRC17-546-XX-DP-SK-3.2-45
LT		Lapas 1
		Lapų 1

P-3

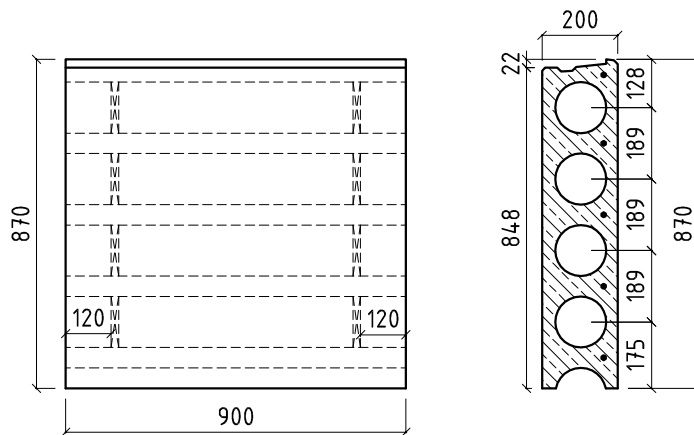

ŽINIARAŠTIS


Pavadinimas	Vnt.	Medžiaga	Vnt. masė, kg	Vnt.tūris, m3	Pastabos
P-3	1	C30/37 XC1	242 *	0.097	

Pastabos:

- Matmenys duoti milimetrais.
- Gaminio ugniaatsparumas - R90.
- Gaminio naudojimo sąlygų klasė XC1, betonas $\geq$ C30/37.
- Montavimo kilpas parenka gamintojas. Kilpų tipą derinti su rangovu ir PV.
- Perdangos charakteristinės apkrovos be plokštės savojo svorio:
nuolatinė apkrova 5,0 kPa;
naudinga apkrova 3,0 kPa.

0	2018.11	Statybai
LAIDA	IŠLEIDIMO DATA	LAIDOS STATUSAS IR IŠLEIDIMO PRIEŽASTIS (JEI TAIKOMA)
Atestato Nr.	Gen. projektuotojas: HSC BALTIC Gabijos g. 32, (5 aukštas), LT-06155, Vilnius, Lietuva Tel: 861282346	Projekto pavadinimas: Gamybinės ir sandėliavimo paskirties pastato Liliškių k.4, Skaistgirio sen., Joniškio r. sav., statybos projektas
1967	PV K. Maciulevičius	2018 Statinio pavadinimas: Gamybinės ir sandėliavimo paskirties pastatas
19979	PDV A. Gustys	2018 Brėžinio pavadinimas: PERDANGOS PLOKŠTĖ P-3
Kalbos trump.	Statytojas: Delikatesas, ŽŪB	Dokumento žymuo: PRC17-546-XX-DP-SK-3.2-46
LT		Lapas 1
		Lapų 1

P-4

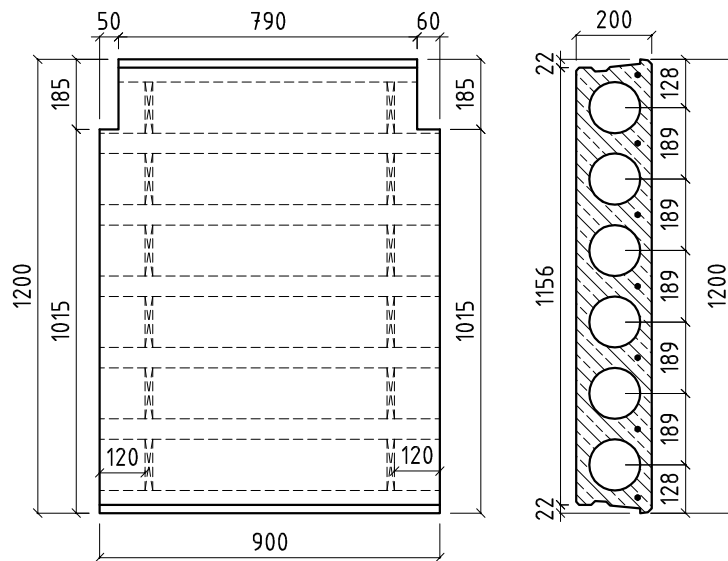

ŽINIARAŠTIS


Pavadinimas	Vnt.	Medžiaga	Vnt. masė, kg	Vnt.tūris, m3	Pastabos
P-4	1	C30/37 XC1	330 *	0.132	

Pastabos:

- Matmenys duoti milimetrais.
- Gaminio ugniaatsparumas - R90.
- Gaminio naudojimo sąlygų klasė XC1, betonas $\geq$ C30/37.
- Montavimo kilpas parenka gamintojas. Kilpų tipą derinti su rangovu ir PV.
- Perdangos charakteristinės apkrovos be plokštės savojo svorio:
nuolatinė apkrova 5,0 kPa;
naudinga apkrova 3,0 kPa.

0	2018.11	Statybai
LAIDA	IŠLEIDIMO DATA	LAIDOS STATUSAS IR IŠLEIDIMO PRIEŽASTIS (JEI TAIKOMA)
Atestato Nr.	Gen. projektuotojas: HSC BALTIC Gabijos g. 32, (5 aukštas), LT-06155, Vilnius, Lietuva Tel. 861282346	Projekto pavadinimas: Gamybinės ir sandėliavimo paskirties pastato Liliškių k.4, Skaistgirio sen., Joniškio r. sav., statybos projektas
1967	PV	K. Maciulevičius 2018
	KONSTRAKTUS	Statinio pavadinimas: Gamybinės ir sandėliavimo paskirties pastatas
19979	PDV	A. Gustys 2018
		Brėžinio pavadinimas: PERDANGOS PLOKŠTĖ P-4
		Lapų 0
Kalbos trump.	Statytojas: Delikatesas, ŽŪB	Dokumento žymuo: PRC17-546-XX-DP-SK-3.2-47
LT		Lapas 1
		Lapų 1

P-5

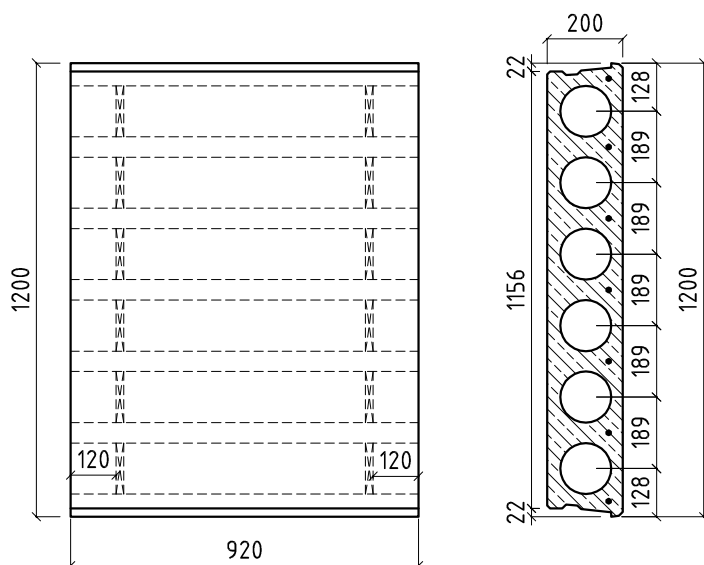

ŽINIARAŠTIS


Pavadinimas	Vnt.	Medžiaga	Vnt. masė, kg	Vnt.tūris, m3	Pastabos
P-5	4	C30/37 XC1	337 *	0.135	

Pastabos:

- Matmenys duoti milimetrais.
- Gaminio ugniaatsparumas - R90.
- Gaminio naudojimo sąlygų klasė XC1, betonas $\geq$ C30/37.
- Montavimo kilpas parenka gamintojas. Kilpų tipą derinti su rangovu ir PV.
- Perdangos charakteristinės apkrovos be plokštės savojo svorio:
nuolatinė apkrova 5,0 kPa;
naudinga apkrova 3,0 kPa.

0	2018.11	Statybai
LAIDA	IŠLEIDIMO DATA	LAIDOS STATUSAS IR IŠLEIDIMO PRIEŽASTIS (JEI TAIKOMA)
Atestato Nr.	Gen. projektuotojas: HSC BALTIC Gabijos g. 32, (5 aukštas), LT-06155, Vilnius, Lietuva Tel: 861282346	Projekto pavadinimas: Gamybinės ir sandėliavimo paskirties pastato Liliškių k.4, Skaistgirio sen., Joniškio r. sav., statybos projektas
1967	PV K. Maciulevičius	Statinio pavadinimas: Gamybinės ir sandėliavimo paskirties pastatas
19979	PDV A. Gustys	Brėžinio pavadinimas: PERDANGOS PLOKŠTĖ P-5
Kalbos trump.	Statytojas: Delikatesas, ŽŪB	Dokumento žymuo: PRC17-546-XX-DP-SK-3.2-48
LT		Lapas 1
		Lapų 1

P-6

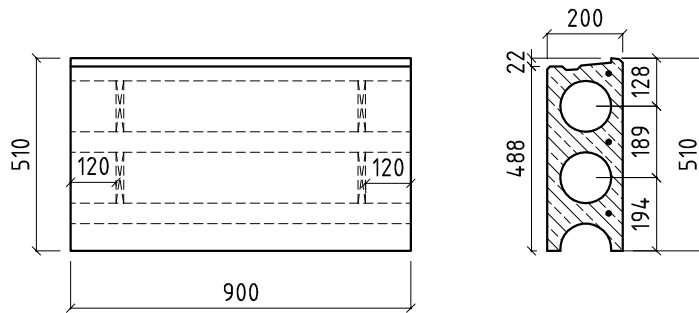

ŽINIARAŠTIS

Pavadinimas	Vnt.	Medžiaga	Vnt. masė, kg	Vnt.tūris, m3	Pastabos
P-6	1	C30/37 XC1	142 *	0.057	

Pastabos:

- Matmenys duoti milimetrais.
- Gaminio ugniaatsparumas - R90.
- Gaminio naudojimo sąlygų klasė XC1, betonas $\geq$ C30/37.
- Montavimo kilpas parenka gamintojas. Kilpų tipą derinti su rangovu ir PV.
- Perdangos charakteristinės apkrovos be plokštės savojo svorio:
nuolatinė apkrova 5,0 kPa;
naudinga apkrova 3,0 kPa.

0	2018.11	Statybai
LAIDA	IŠLEIDIMO DATA	LAIDOS STATUSAS IR IŠLEIDIMO PRIEŽASTIS (JEI TAIKOMA)
Atestato Nr.	Gen. projektuotojas: HSC BALTIC Gabijos g. 32, (5 aukštąs), LT-06155, Vilnius, Lietuva Tel: 861282346	Projekto pavadinimas: Gamybinės ir sandėliavimo paskirties pastato Liliškių k.4, Skaistgirio sen., Joniškio r. sav., statybos projektas
1967	PV K. Maciulevičius 2018	Statinio pavadinimas: Gamybinės ir sandėliavimo paskirties pastatas
	KONSTRAKTUS	Brėžinio pavadinimas: PERDANGOS PLOKŠTĖ P-6
19979	PDV A. Gustys 2018	Lapų 0
Kalbos trump.	Statytojas: Delikatesas, ŽŪB	Dokumento žymuo: PRC17-546-XX-DP-SK-3.2-49
LT		Lapas 1
		Lapų 1


Monolitinių ruožų - medžiagų kiekių žiniaraštis								
Poz. Nr.	Pavadinimas ir techninės charakteristikos			Žymuo	Mato vnt.	Kiekis	Vnt. Masė [kg]	Masė [kg]
Pjūvis 1-1				m' 80				
1	Ø 16	S500	l = 1000	LST EN 10080	vnt.	1	1,6	126,2
2	Ø 25	S500	l = 1000	LST EN 10080	vnt.	1	3,9	308,1
3	Ø 8	S500	l = 162	LST EN 10080	vnt.	201	0,1	12,8
Viso armatūrinio plieno:								447,2
	Betonas C30/37			LST EN 206-1	m3	2,72		
Pjūvis 2-2				m' 12,1				
1	Ø 16	S500	l = 1000	LST EN 10080	vnt.	4	1,6	76,4
2	Ø 25	S500	l = 1000	LST EN 10080	vnt.	4	3,9	186,4
3	Ø 12	S500	l = 355	LST EN 10080	vnt.	123	0,3	38,7
4	Ø 8	S500	l = 162	LST EN 10080	vnt.	63	0,1	4,0
Viso armatūrinio plieno:								305,5
	Betonas C30/37			LST EN 206-1	m3	1,06		
Pjūvis 3-3				m' 12,9				
1	Ø 16	S500	l = 1000	LST EN 10080	vnt.	6	1,6	122,1
2	Ø 25	S500	l = 1000	LST EN 10080	vnt.	6	3,9	298,1
3	Ø 12	S500	l = 660	LST EN 10080	vnt.	131	0,6	76,7
4	Ø 8	S500	l = 162	LST EN 10080	vnt.	67	0,1	4,2
Viso armatūrinio plieno:								501,2
	Betonas C30/37			LST EN 206-1	m3	1,83		
Pjūvis 4-4				m' 2,8				
1	Ø 12	S500	l = 1000	LST EN 10080	vnt.	6	0,9	14,9
2	Ø 12	S500	l = 660	LST EN 10080	vnt.	30	0,6	17,6
3	Ø 8	S500	l = 162	LST EN 10080	vnt.	16	0,1	1,0
Viso armatūrinio plieno:								33,5
	Betonas C30/37			LST EN 206-1	m3	0,28		
Pjūvis 5-5; 6-6								
1	Ø 16	S500	l = 5950	LST EN 10080	vnt.	14	9,4	131,4
2	Ø 25	S500	l = 5950	LST EN 10080	vnt.	4	22,9	91,7
3	Ø 16	S500	l = 2800	LST EN 10080	vnt.	14	4,4	61,8
4	Ø 16	S500	l = 2150	LST EN 10080	vnt.	14	3,4	47,5
5	Ø 16	S500	l = 2070	LST EN 10080	vnt.	68	3,3	222,1
6	Ø 16	S500	l = 665	LST EN 10080	vnt.	14	1,0	14,7
7	Ø 16	S500	l = 354	LST EN 10080	vnt.	14	0,6	7,8
8	Ø 8	S500	l = 162	LST EN 10080	vnt.	78	0,1	5,0
Viso armatūrinio plieno:								581,9
	Betonas C30/37			LST EN 206-1	m3	2,34		

Poz. Nr.	Pavadinimas ir techninės charakteristikos			Žymuo	Mato vnt.	Kiekis	Vnt. Masė [kg]	Masė [kg]
Mazgas A; B; C; D					m'	275		
1	Ø 12	S500	l = 1000	LST EN 10080	vnt.	2	0,9	488,1
2	Ø 6	S500	l = 190	LST EN 10080	vnt.	688	0,0	29,0
A-1	Ø 12	S500	l = 1850	LST EN 10080	vnt.	113	1,6	185,5
A-2	Ø 12	S500	l = 1005	LST EN 10080	vnt.	73	0,9	65,1
Viso armatūrinio plieno:								767,6
	Betonas C30/37			LST EN 206-1	m3	11,00		

PASTABOS:
1. Betono kiekiai tarp perdangos plokščių tarpų ir galų betonavimams duoti preliminarūs. Betono kiekius tikslinti vietoje.

0	2018.11		Statybai	
LAIDA	IŠLEIDIMO DATA		LAIDOS STATUSAS IR IŠLEIDIMO PRIEŽASTIS (JEI TAIKOMA)	
Atestato Nr.	Gen. projektuotojas:  UAB "HSC BALTIC" Gabijos g. 32, (5 aukštas), LT-06155, Vilnius, Lietuva Tel: 861282346		Projekto pavadinimas: Gamybinės ir sandėliavimo paskirties pastato Liliškių k.4, Skaistgirio sen., Joniškio r. sav., statybos projektas	
	1967	PV	K. Maciulevičius 	2018
	 ONSTRAKTUS		Statinio pavadinimas: Gamybinės ir sandėliavimo paskirties pastatas	
	19979	PDV	A. Gustys 	2018
Kalbos trump.	Statytojas:		Dokumento žymuo:	
	Delikatesas, ŽŪB		PRC17-546-XX-DP-SK-3.2-50	
LT				

GRINDŲ ANT GRUNTO PLANAS (M1:200)

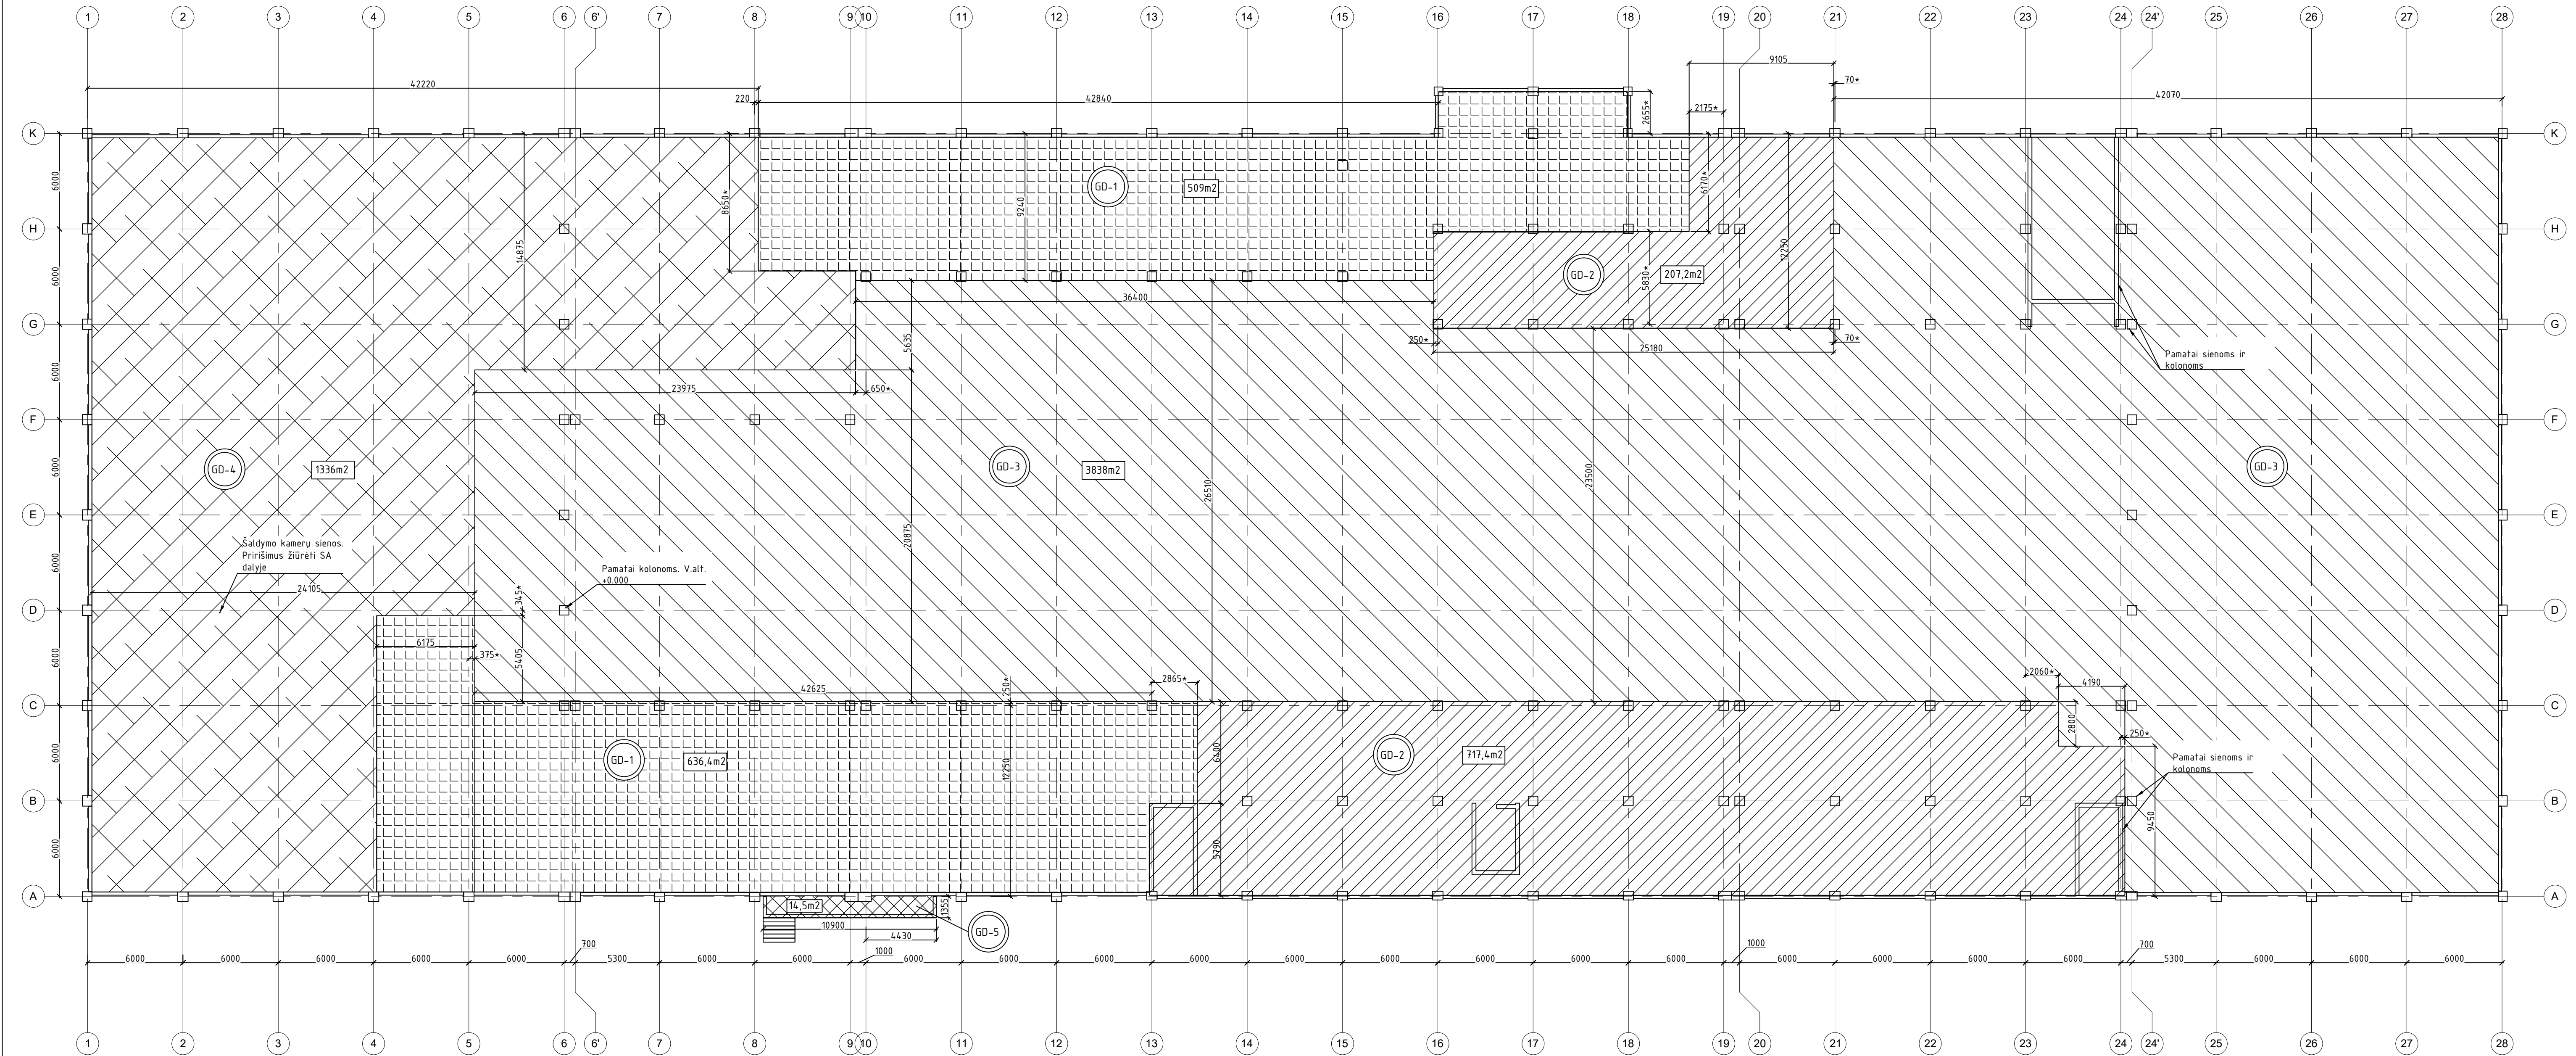


Grindų apkrovų lentelė			
Grindų tipas	Išskirstyta apkrova	Koncentruota apkrova	Patalpų Nr.
GD-1	50 kPa	63 kN (nuo autokeltuvo ašies)	114-119, 127a, 128-132
GD-2	5,0 kPa	5,0 kN	108-113, 133-179
GD-3	30,0 kPa	50,0 kN (apkrova nuo metalo kolonų); 63 kN (nuo autokeltuvo ašies)	101-107, 122, 126, 180, 180a
GD-4	-	48 kN (nuo stelažų kojos); 63 kN (nuo autokeltuvo ašies) 105 kN (nuo krovinių auto ašies tarp ašių 27-28)	120, 121, 123a, 124, 125, 127
GD-5	-	50,0 kN (apkrova nuo metalo kolonų); 63 kN (nuo autokeltuvo ašies)	Lauko rampa

- Pastabos:
- Grindys suprojektuotos techninio projekto pagrindu.
 - Detales turi būti fiksuojamos darbu metu pagal konkrečias pasirinktas medžiagas (pagal grindis įrenginėjančios įmonės naudojama patvirtinta technologija).
 - Betono storis grindų detalėse parodytas minimalus (be nuolydžių formavimų).
 - Betono paviršiaus apdirbimo tipą suderinti su užsakovu.
 - Grindys įtaisyti išlaikant 1/3 grindų storio į susitraukimo siūles kas 6x6 metro (max 7,6x7,6 m.).
 - Grindys ties rostverkais atskiriamos izoliacinėmis juostomis.
 - Deformacinės susitraukimo siūlių į betonavimo nutrūkimo vietas ir tipas parenkamos rangovo, susiderinus su užsakovu. Rekomenduojamos firmos "Permaban" grindų detalės (tiekiėjas UAB "Mosas").
 - Saldymo patalpose (grindų detalė GD-4), apatinį betono sluoksnį betonuoti ~10 cm už patalpų ribos. Viršutinis betono sluoksnis betonuojamas iki Saldytuvo sienų, Saldytuvo sienas leidžiant iki šiluminamo grindų sluoksnio.
 - Pieno fibra armuotas grindis papildomai armuoti armatūra S500 tinkliu Ø10/Ø10-150x150 ties vidiniais ir išoriniais vartais kur važinėja autokeltuvai po 1,5 metro plotyje. Ties išoriniais vartais į grindis įbetonuoti cinkuotą kampūotį L120x120x10 su privirintais ankeriais ar armatūra susijungiančia su armatūros tinklu.
 - Grindų planą žiūrėti kartu su kitais projekto brėžiniais.
 - Architektūrinės dalies pirmo aukšto planu su grindų nuolydžiais, brėž. PRC17-546-XX-DP-SA-06; Lokolio mazgais ir detalėmis, brėž. PRC17-546-XX-DP-SK.B-6-05;
 - Projekto techninė dalimi.
 - * - priėmus fiksuoti pagal SA dalį.
 - Jei neįmanoma esamų gruntų sutankinti iki reikiamo stiprio, tuomet būtina juos keisti.

0	2018.11	Statybai
LAIDA	ISLEIDIMO DATA	LAIDOS STATUSAS IR ISLEIDIMO PRIEŽASTIS (JEI TAIKOMA)
Atestato Nr.	Gen. projektuotojas: UAB "HSC BALTIC" Gabijos g. 32, (5 aukštas), LT-06155, Vilnius, Lietuva Tel: 861222349	Projekto pavadinimas: Gamybinės ir sandėliavimo paskirties pastato Liliškių k.4, Skaistgirio sen., Joniškio r. sav., statybos projektas
1967	PV K. Maciulevičius 2018	Statinio pavadinimas: Gamybinės ir sandėliavimo paskirties pastatas
	ONSTRAKTUS	Brėžinio pavadinimas: Grindų ant grunto planas
		Lapų 0
Kalbos trump.	Statybos: Delikatesas, ŽŪB	Dokumento žymuo: PRC17-546-XX-DP-SK-3.2-51
LT		Lapas 1 Lapų 1


GD-1

GRINDŲ ANT GRUNTO DETALĖ (M1:10)

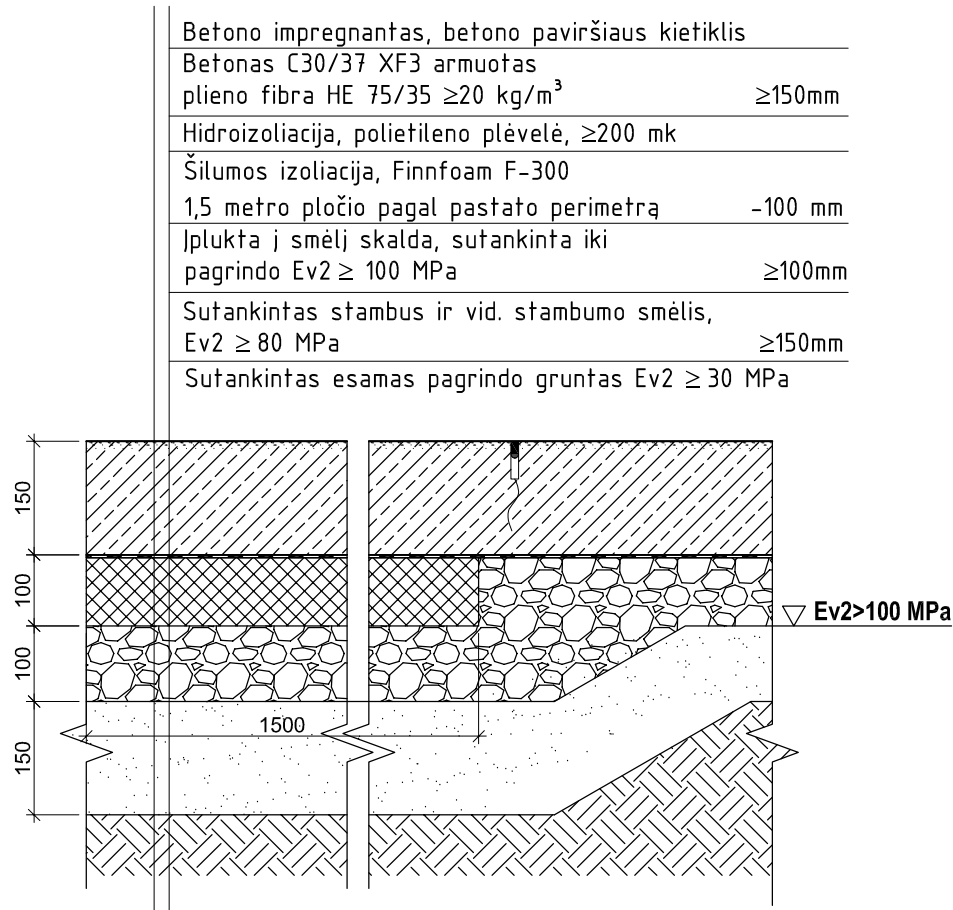


GD-2

GRINDŲ ANT GRUNTO DETALĖ (M1:10)

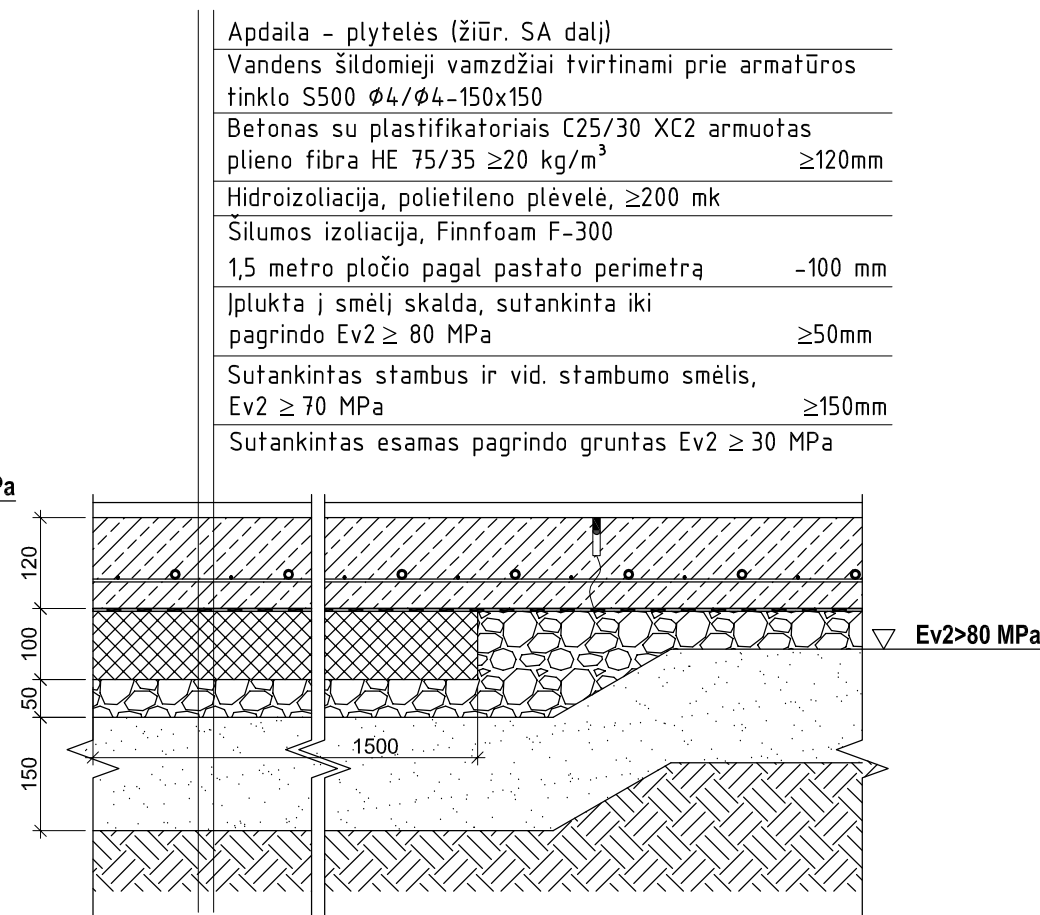

GD-3

GRINDŲ ANT GRUNTO DETALĖ (M1:10)

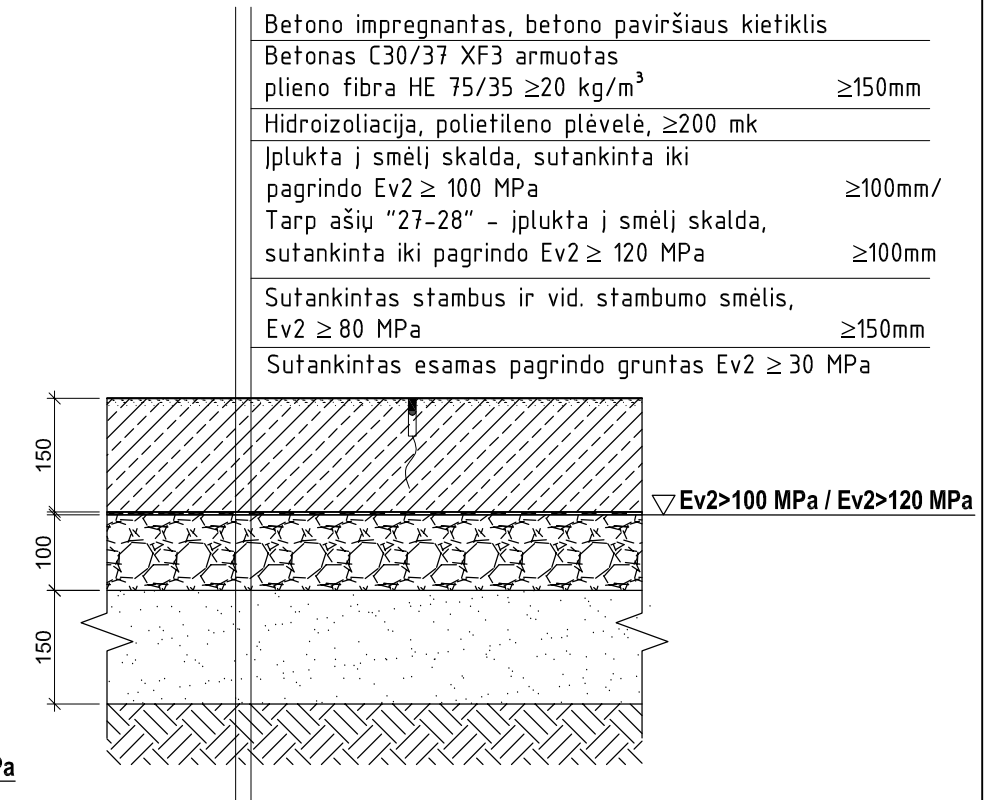

Pastabos:

- Detalės turi būti tikslinamos darbų metu pagal konkrečias pasirinktas medžiagas (pagal grindis įrenginėjančios įmonės naudojamą patvirtintą technologiją).
- Betono storis grindų detalėse parodytas minimalus (be nuolydžių formavimo).
- Betono paviršiaus apdirbimo tipą suderinti su užsakovu.
- Grindys pjaustomos įpjauant 1/3 grindų storio į susitraukimo siūles kas 6x6 metro (max 7,6x7,6 m.). Susitraukimo siūles įpjauti ties kolonomis.
- Grindys ties pamatais atskiriamos izoliacinėmis juostomis.
- Plieno fibra armuotas grindis papildomai armuoti armatūros S500 tinklu $\phi 10/\phi 10-150 \times 150$ ties vidiniais ir išoriniais vartais kur važinėja autokeltuvai po 1,5 metro plotyje.
- Jei neįmanoma esamų gruntų sutankinti iki reikiamo stiprio, tuomet būtina juos keisti.


0	2018.11	Statybai
LAIDA	IŠLEIDIMO DATA	LAIDOS STATUSAS IR IŠLEIDIMO PRIEŽASTIS (JEI TAIKOMA)
Atestato Nr.	Gen. projektuotojas: HSC BALTIC Gabijos g. 32, (5 aukštas), LT-06155, Vilnius, Lietuva Tel: 861232346	Projekto pavadinimas: Gamybinės ir sandėliavimo paskirties pastato Liliškių k.4, Skaistgirio sen., Joniškio r. sav., statybos projektas
1967	PV	K. Maciulevičius
	ONSTRAKTUS	
19979	PDV	A. Gustys
Kalbos trump.	Statytojas: Delikatesas, ŽŪB	Dokumento žymuo: PRC17-546-XX-DP-SK-3.2-52
LT		

Lapas	Lapų
1	1

GD-4

GRINDŲ ANT GRUNTO DETALĖ (M1:10)



Betono impregnavimas, betono paviršiaus kietiklis	
Betonas C30/37 XF3 armuotas plieno fibra HE 75/35 $\geq 20 \text{ kg/m}^3$	$\geq 150 \text{ mm}$
Šilumos izoliacija, Finnfoam F-300	-250 mm
Hidroizoliacija, polietileno plėvelė, $\geq 200 \text{ mk}$	
Vandens šildomieji vamzdžiai	
Betonas su plastifikatoriais C20/25 XC2 armuotas armatūros tinklu S500 $\phi 5/\phi 5-150 \times 150$	-100 mm
Iplukta į smėlį skalda, sutankinta iki pagrindo $E_{v2} \geq 100 \text{ MPa}$	$\geq 100 \text{ mm}$
Sutankintas stambus ir vid. stambumo smėlis, $E_{v2} \geq 80 \text{ MPa}$	$\geq 150 \text{ mm}$
Sutankintas esamas pagrindo gruntas $E_{v2} \geq 30 \text{ MPa}$	

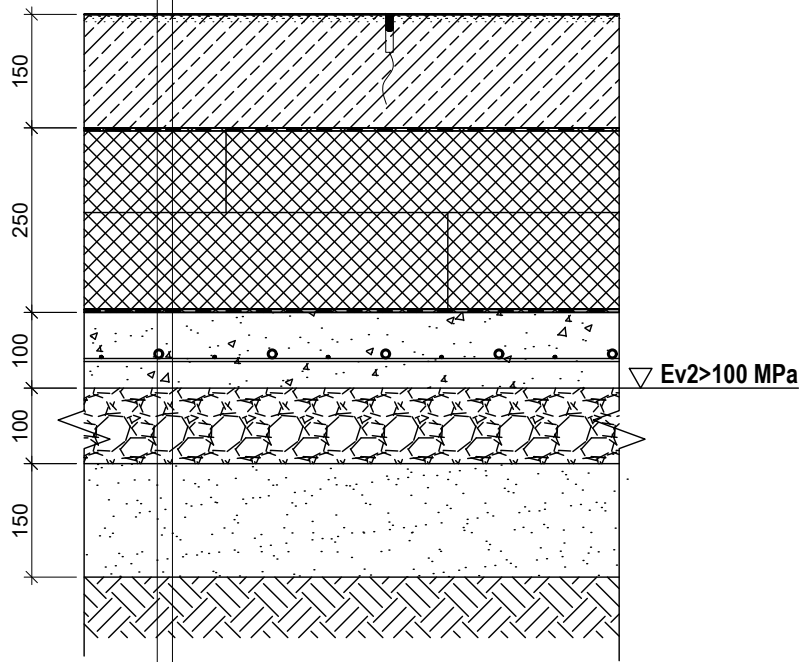

GD-5

GRINDŲ ANT GRUNTO DETALĖ (M1:10)


Betono impregnavimas, betono paviršiaus kietiklis	
Betonas C30/37 XF3 armuotas dviem tinklais S500 $\phi 10/\phi 10-150 \times 150$	$\geq 200 \text{ mm}$
Hidroizoliacija, polietileno plėvelė, $\geq 200 \text{ mk}$	
Iplukta į smėlį skalda, sutankinta iki pagrindo $E_{v2} \geq 100 \text{ MPa}$	$\geq 100 \text{ mm}$
Sutankintas stambus ir vid. stambumo smėlis, $E_{v2} \geq 80 \text{ MPa}$	$\geq 150 \text{ mm}$
Sutankintas esamas pagrindo gruntas $E_{v2} \geq 30 \text{ MPa}$	

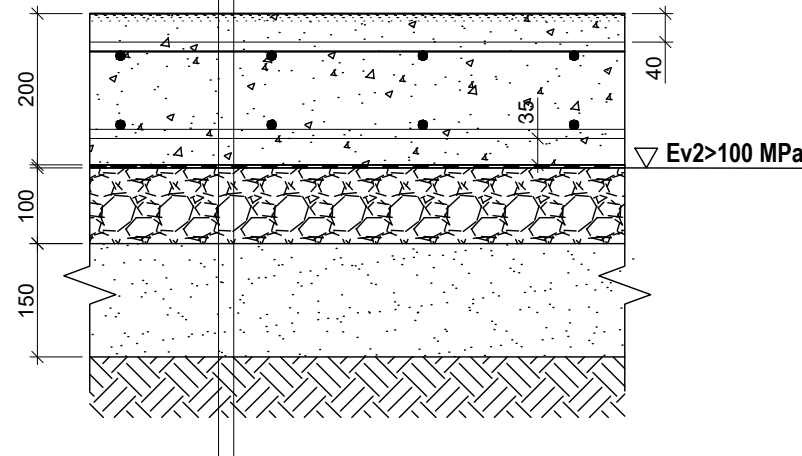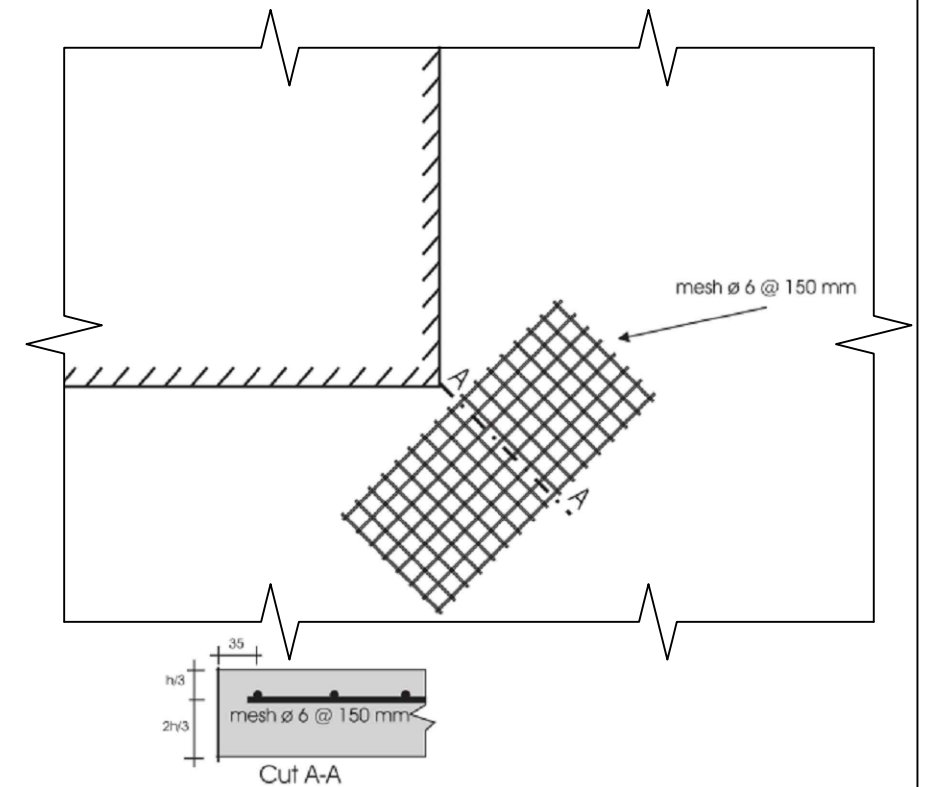Principinė papildomo armavimo
detalė ties grindų kampais

Pastabos:


- Detalės turi būti tikslinamos darbų metu pagal konkrečias pasirinktas medžiagas (pagal grindis įrenginėjančios įmonės naudojamą patvirtintą technologiją).
- Betono storis grindų detalėse parodytas minimalus (be nuolydžių formavimo).
- Betono paviršiaus apdirbimo tipą suderinti su užsakovu.
- Grindys pjaustomos įpjauant 1/3 grindų storio į susitraukimo siūles kas 6x6 metro (max 7,6x7,6 m.). Susitraukimo siūles įpjauti ties kolonomis.
- Grindys ties pamatais atskiriamos izoliacinėmis juostomis.
- Saldymo patalpose (grindų detalė GD-4), apatinį betono sluoksnį betonuoti ~10 cm už patalpų ribos. Viršutinis betono sluoksnis betonuojamas iki šaldytuvo sienų, šaldytuvo sienas įleidžiant iki šiltinamojo grindų sluoksnio.
- Plieno fibra armuotas grindis papildomai armuoti armatūros S500 tinklu $\phi 10/\phi 10-150 \times 150$ ties vidiniais ir išoriniais vartais kur važinėja autokeltuvai po 1,5 metro plotyje.
- Jei neįmanoma esamų gruntų sutankinti iki reikiamo stiprio, tuomet būtina juos keisti.

0	2018.11	Statybai
LAIDA	IŠLEIDIMO DATA	LAIDOS STATUSAS IR IŠLEIDIMO PRIEŽASTIS (JEI TAIKOMA)
Atestato Nr.	Gen. projektuotojas: HSC BALTIC Gabijos g. 32, (5 aukštas), LT-06155, Vilnius, Lietuva Tel. 861282346	Projekto pavadinimas: Gamybinės ir sandėliavimo paskirties pastato Liliškių k.4, Skaistgirio sen., Joniškio r. sav., statybos projektas
1967	PV	K. Maciulevičius
	ONSTRAKTUS	Statinio pavadinimas: Gamybinės ir sandėliavimo paskirties pastatas
		Brėžinio pavadinimas: Grindų ant grunto detalės GD-4--GD-5
		Lapų 0
Kalbos trump.	Statytojas: Delikatesas, ŽŪB	Dokumento žymuo: PRC17-546-XX-DP-SK-3.2-53
LT		Lapas 1
		Lapų 1

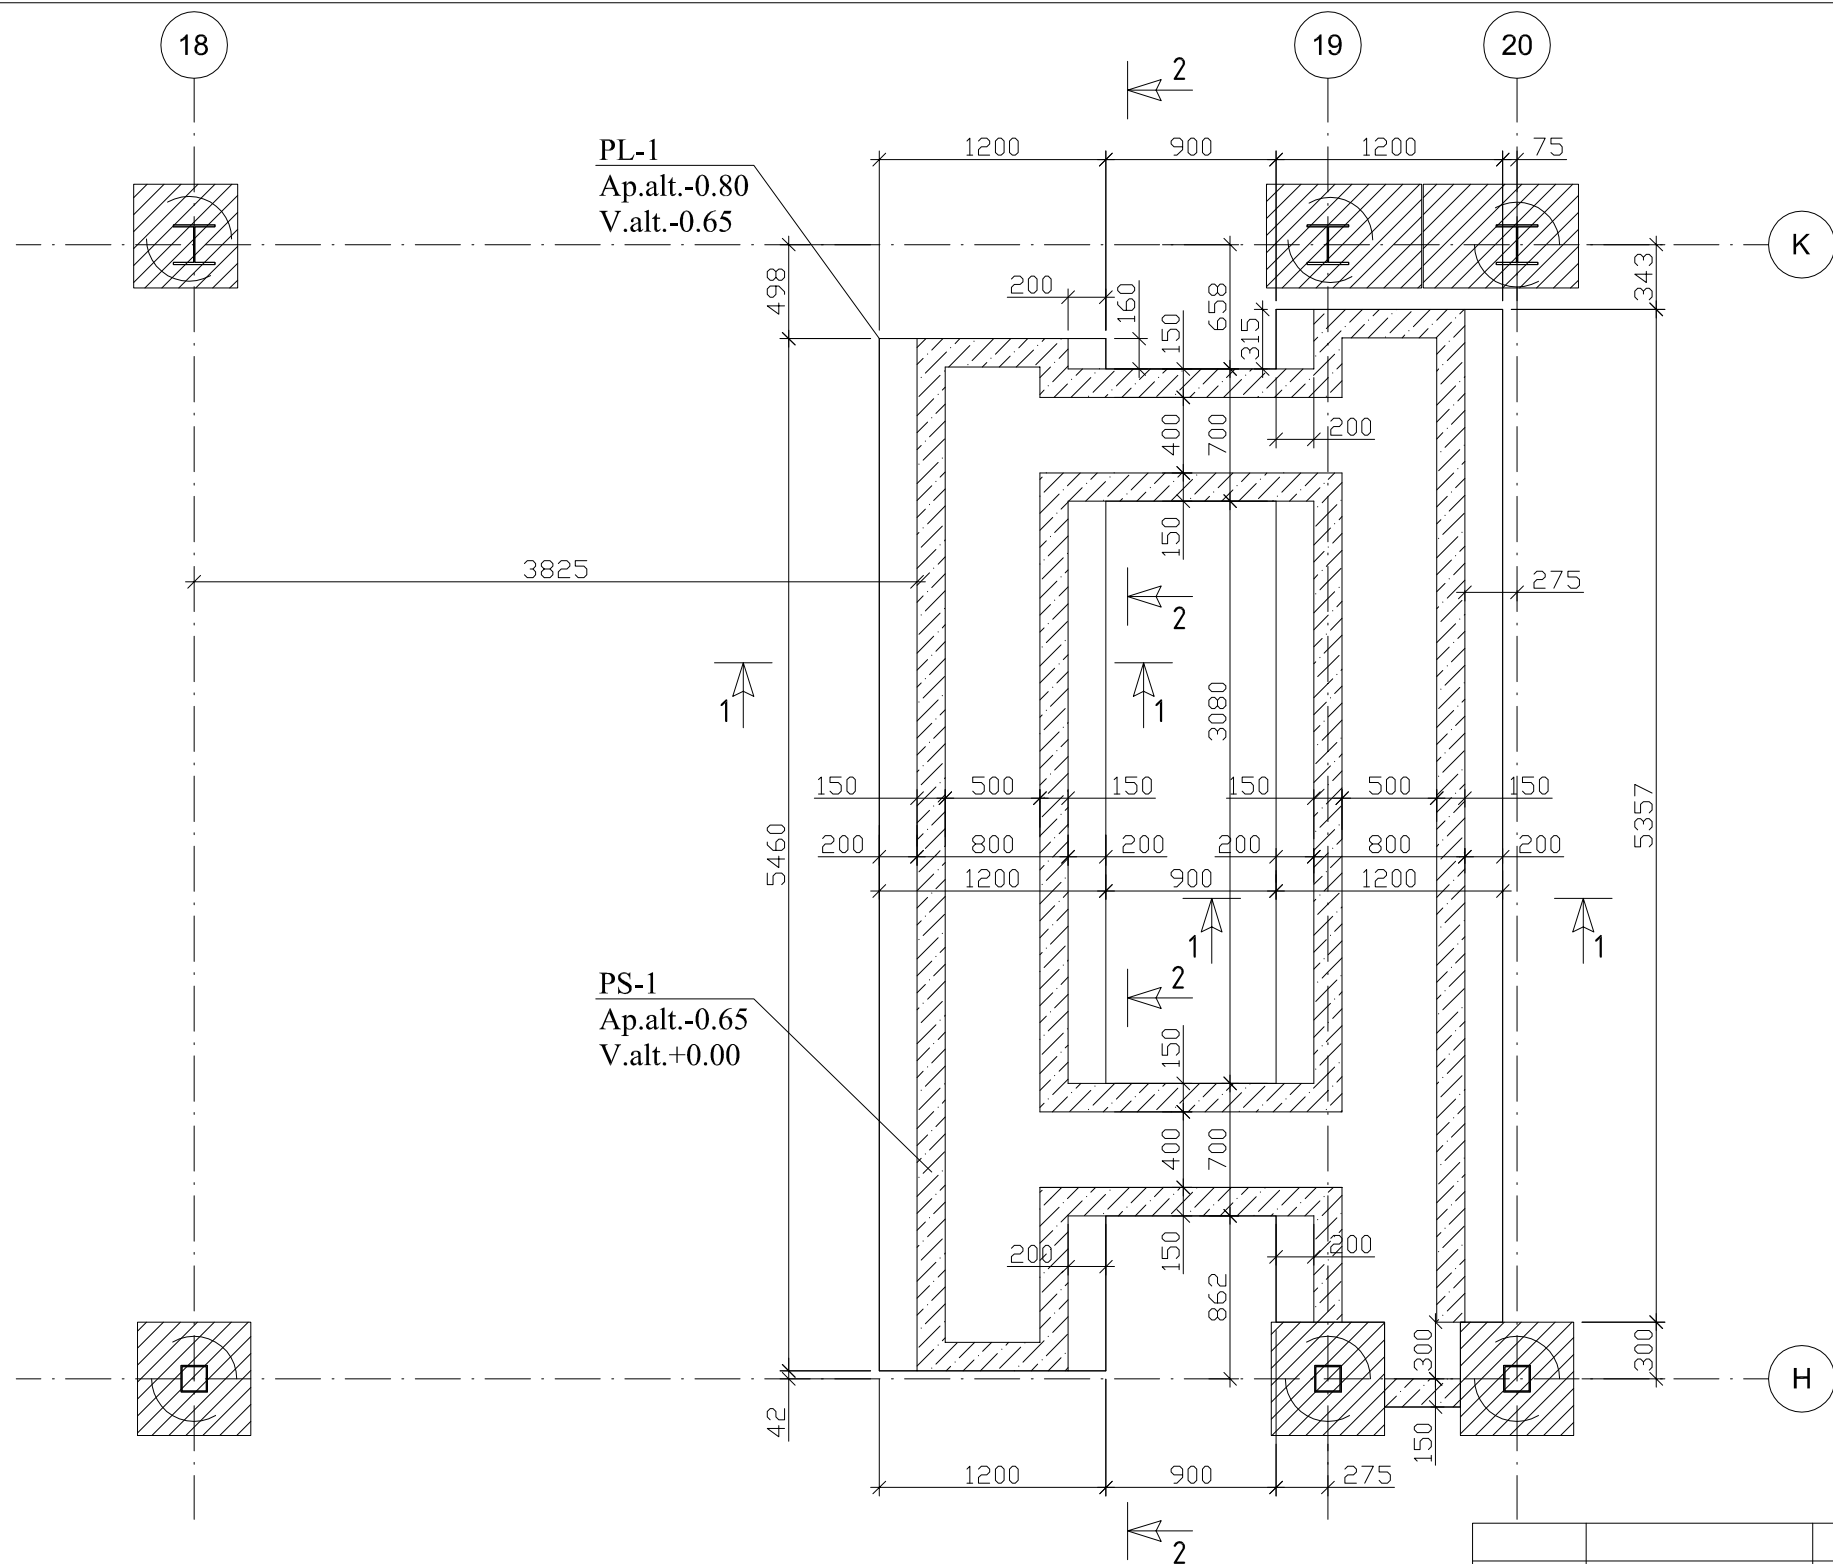

SUTARTINIAI ŽYMĖJIMAI:

PL – Monolitinis gelžbetoninis juostinis seklusis pamatas;
V.alt. – Viršaus altitudė;
Ap.alt. – Apačios altitudė.

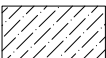 – Esamos konstrukcijos (pamatai)
 – Pamatinės monolitinės g/b sienos PS-1

PASTABOS:





1. PRIEDUOBĖS JUNGIANČIŲ KANALAI (PJŪVIS 2-2) UŽDENGIAMI RIFLIUOTA 6 mm SKARDA IR TURI TURĖTI IŠTRAUKIAMAS RANKENAS NUKĖLIMUI. VIENOS KONSTRUKCIJOS MASĖ NETURI VIRŠYTI 50 KG. VIENAM GAMINIUI.

Prieduobės PL-1 / PS-1		Elemento							Svoris
Žymė	Standartas	Pozicija	klasė	skersmuo (mm)	ilgis (mm)	kiekis gaminyje	svoris (kg)	gaminyje	(kg)
PL-1 / PS-1	LST EN 10080:2011	1	S500	8	2650	55	57,6	57,6	
	LST EN 10080:2011	2	S500	8	1680	8	5,3	5,3	
	LST EN 10080:2011	3	S500	8	1880	140	104,0	104,0	
	LST EN 10080:2011	4	S500	10	5400	32	106,6	106,6	
	LST EN 10080:2011	5	S500	10	1800	24	26,7	26,7	
	LST EN 10080:2011	1a	S500	10	1800*/5400*	80	180,0	180,0	
	LST EN 10080:2011	2a	S500	10	1800*/5400*	-	69,0	69,0	
	LST EN 10080:2011	3a	S240	6	200	280	12,4	12,4	
									561,5
									Betonas C25/30 XC2, V=5 m3
									Betonas C8/10; V=0.9 m3



IŠKASAMO GRUNTO KIEKIS: ~21 m3.

0	2018.11	Statybai			
LAIDA	IŠLEIDIMO DATA	LAIDOS STATUSAS IR IŠLEIDIMO PRIEŽASTIS (JEI TAIKOMA)			
Atestato Nr.	Gen. projektuotojas:		UAB "HSC BALTIC"		Projekto pavadinimas:
			Gabijos g. 32, (5 aukštas), LT-06155, Vilnius, Lietuva Tel: 801282346		
1967	PV	K. Maciulevičius		2018	Statinio pavadinimas:
					Gamybinės ir sandėliavimo paskirties pastatas
19979	PDV	A. Gustys		2018	Brėžinio pavadinimas:
					PRIEDUOBĖS PL-1/PS-1 PLANAS
Kalbos trump.	Statytojas:				Dokumento žymuo:
LT	Delikatesas, ŽŪB				PRC17-546-XX-DP-SK-3.2-54
					Lapas Lapų
					1 1

PJŪVIS 1-1

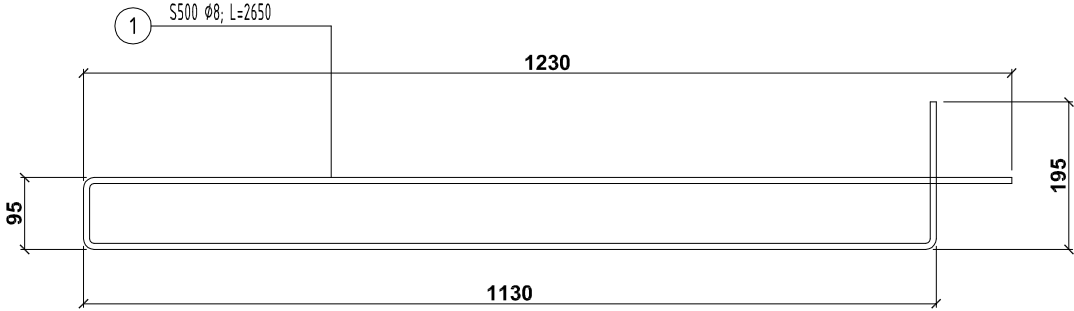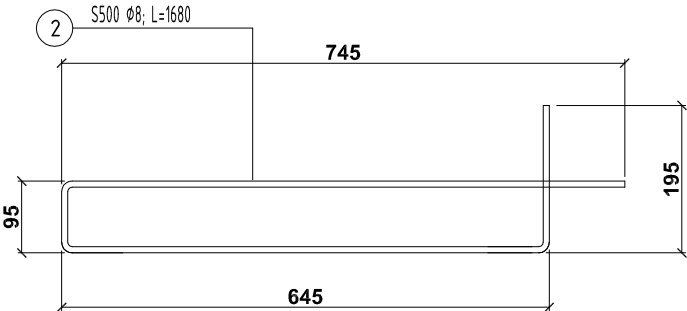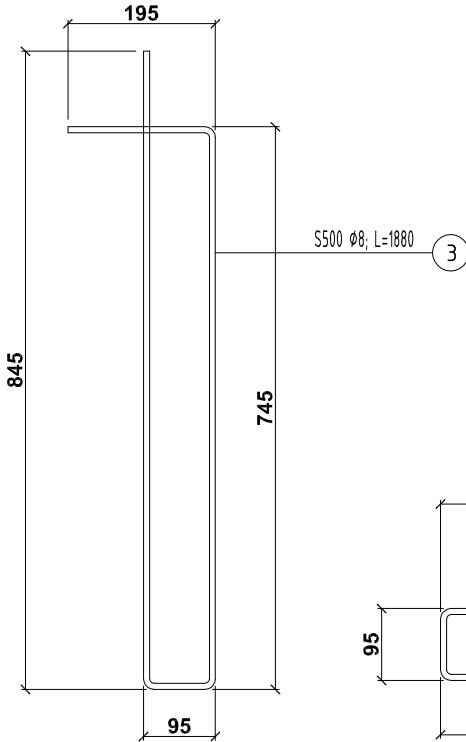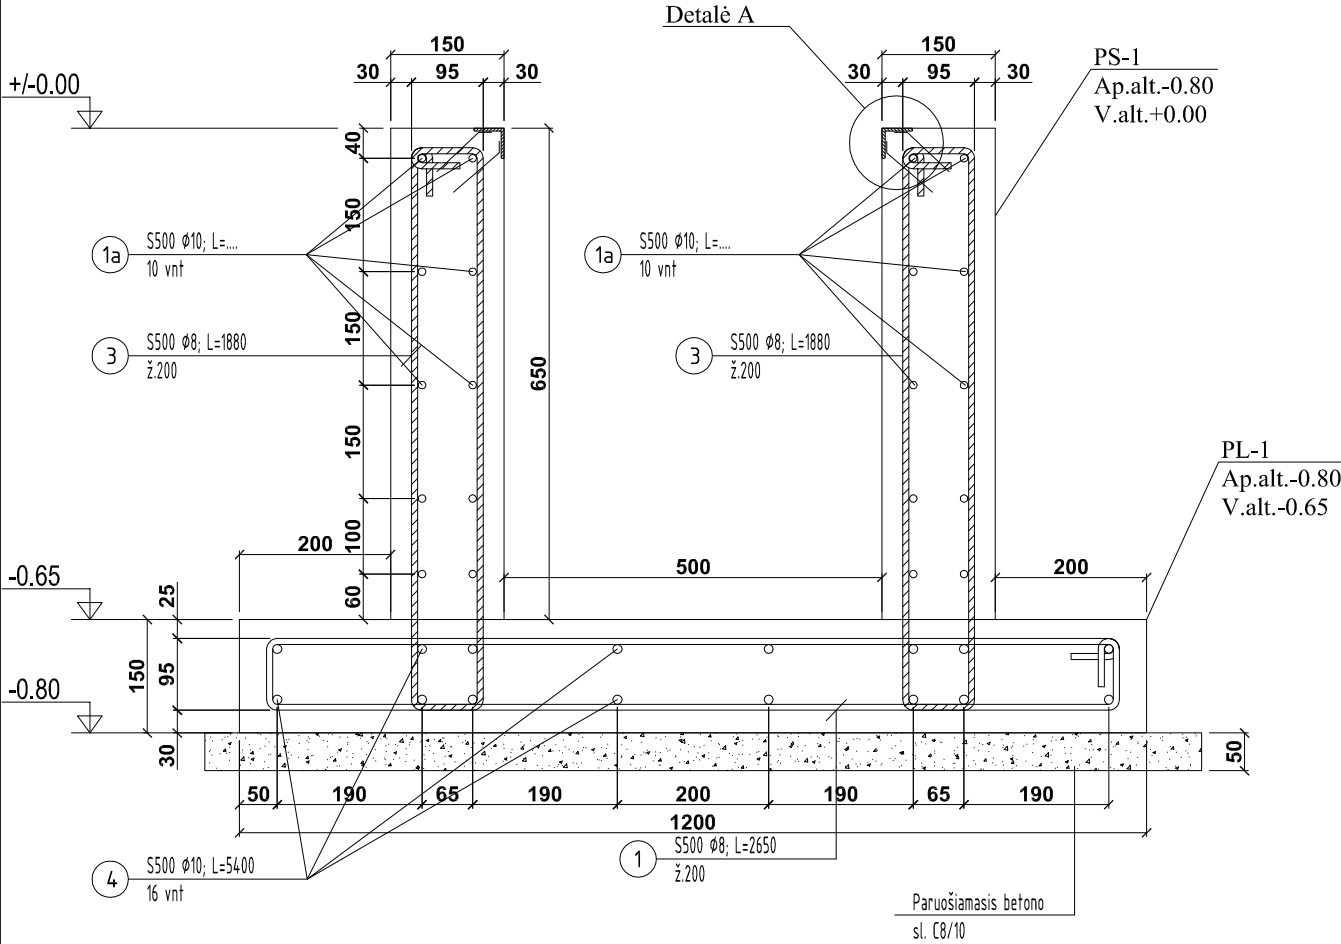


PJŪVIS 2-2

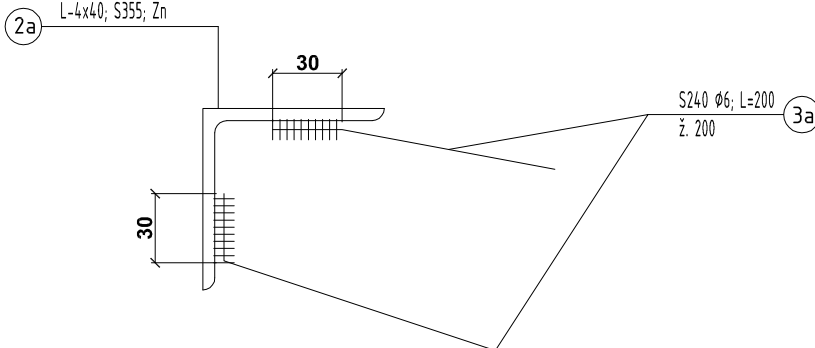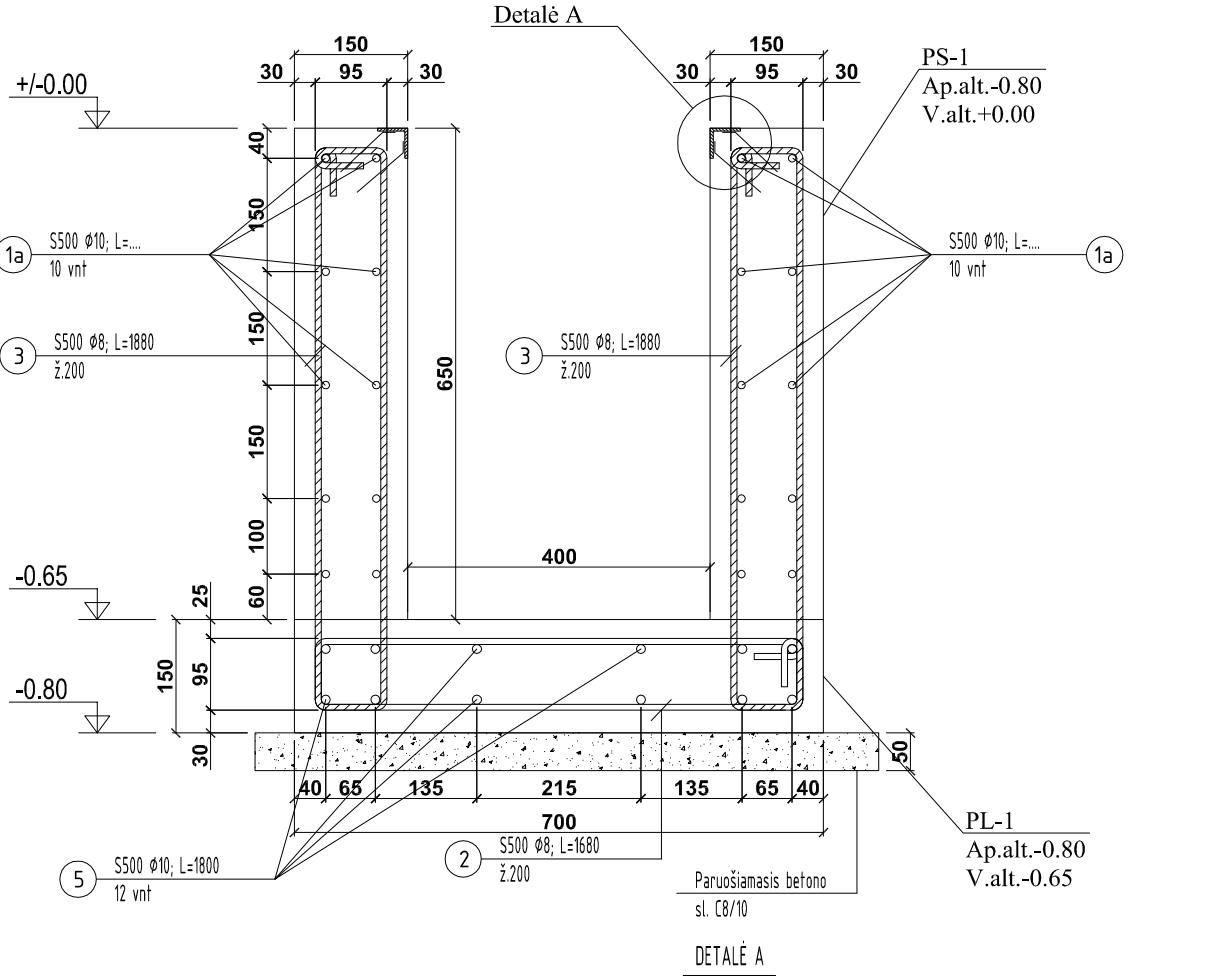

0	2018.11		Statybai		
LAIDA	IŠLEIDIMO DATA		LAIDOS STATUSAS IR IŠLEIDIMO PRIEŽASTIS (JEI TAIKOMA)		
Atestato Nr.	Gen. projektuotojas: 		UAB "HSC BALTIC" Gabijos g. 32, (5 aukštas), LT-06155, Vilnius, Lietuva Tel: 861282346		Projekto pavadinimas: Gamybinės ir sandėliavimo paskirties pastato Liliškių k.4, Skaistgirio sen., Joniškio r. sav., statybos projektas
	1967	PV	K. Maciulevičius		2018
			Gamybinės ir sandėliavimo paskirties pastatas		
	19979	PDV	A. Gustys		2018
		Brėžinio pavadinimas: PRIEDUOBĖS PS-1/PL-1 PJŪVIAI 1-1; 2-2			
Kalbos trump.	Statytojas: Delikatesas, ŽŪB		Dokumento žymuo: PRC17-546-XX-DP-SK-3.2-55		Lapų
LT					0
					Lapų
					1
					1


PJŪVIS 1-1

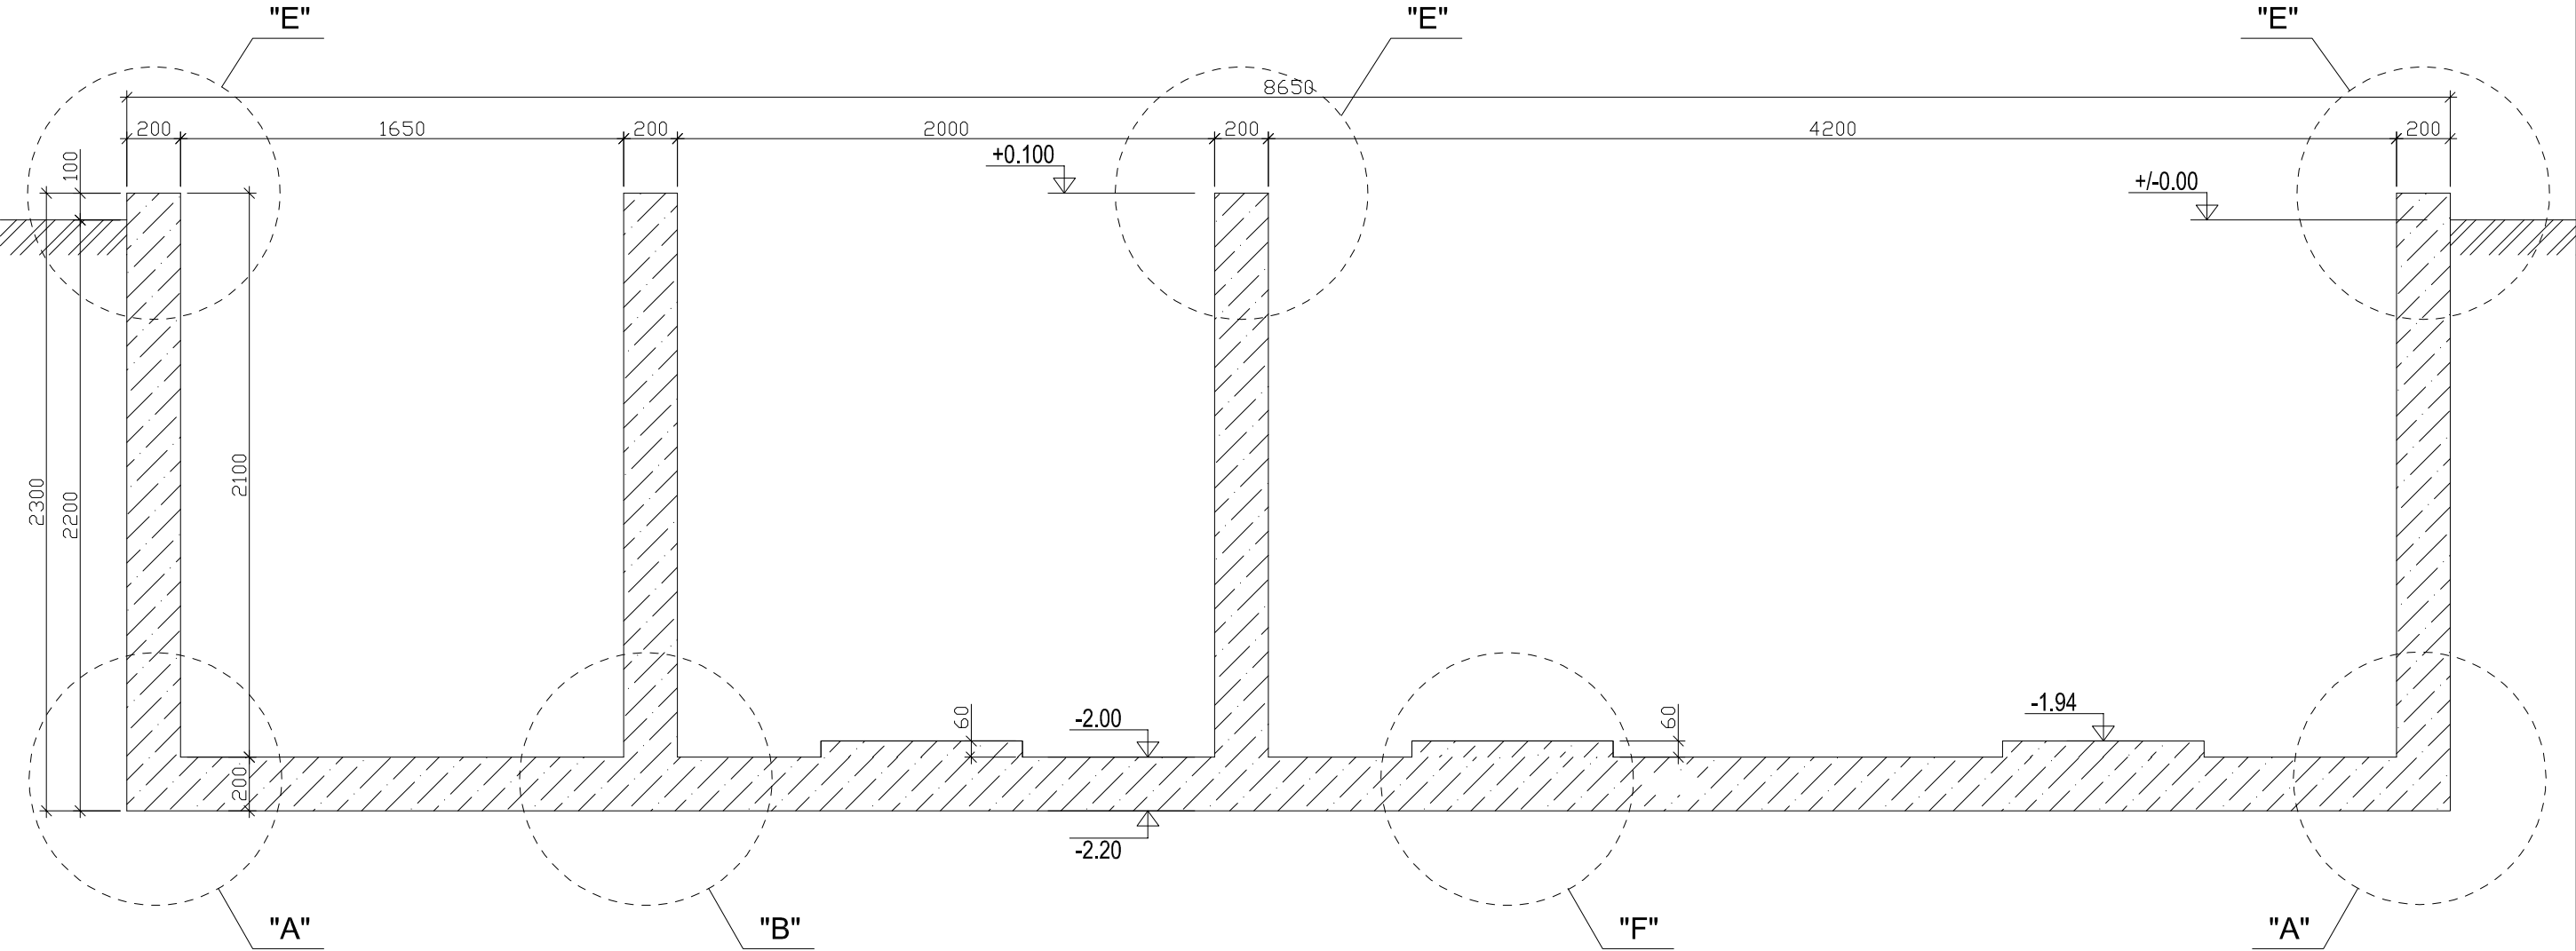

- PASTABOS:
1. PJŪVYJE TECHNOGINIAI PAMATAI AR ANGOS SĄLYGINAI NERODOMOS.
 2. REZERVUARO RZ-1 ANGŲ PRIRIŠIMAS IR IŠMATAVIMAI TIKSLINAMI PAGAL KANALŲ TECHNOLOGINIUS BRĖŽINIUS.
 3. ĮRENGINIŲ ANGŲ PRIRIŠIMĄ, IŠMATAVIMUS IR ALTITUDES TIKSLINTI PAGAL TECHNOLOGINIUS BRĖŽINIUS.
 4. TECHNOLOGINIŲ PAMATŲ IR PRIEDUOBIŲ IŠMATAVIMUS, ALTITUDES ŽIŪRĖTI TECHNOLOGINIAM PROJEKTE.



0	2018.11	Statybai			
LAIDA	IŠLEIDIMO DATA	LAIDOS STATUSAS IR IŠLEIDIMO PRIEŽASTIS (JEI TAIKOMA)			
Atestato Nr.	Gen. projektuotojas: HSC BALTIC		UAB "HSC BALTIC" Gabijos g. 32, (5 aukštas), LT-06155, Vilnius, Lietuva Tel: 861282346		Projekto pavadinimas: Gamybinės ir sandėliavimo paskirties pastato Liliškių k.4, Skaistgirio sen., Joniškio r. sav., statybos projektas
	1967	PV	K. Maciulevičius	2018	Statinio pavadinimas: Gamybinės ir sandėliavimo paskirties pastatas
	ONSTRAKTUS				Brėžinio pavadinimas: REZERVUARO RZ-1 PJŪVIS 1-1
19979	PDV	A. Gustys		2018	Lapų 0
Kalbos trump.	Statytojas: Delikatesas, ŽŪB				Dokumento žymuo: PRC17-546-XX-DP-SK-3.2-57
LT					Lapas 1 Lapų 1

PJŪVIS 2-2

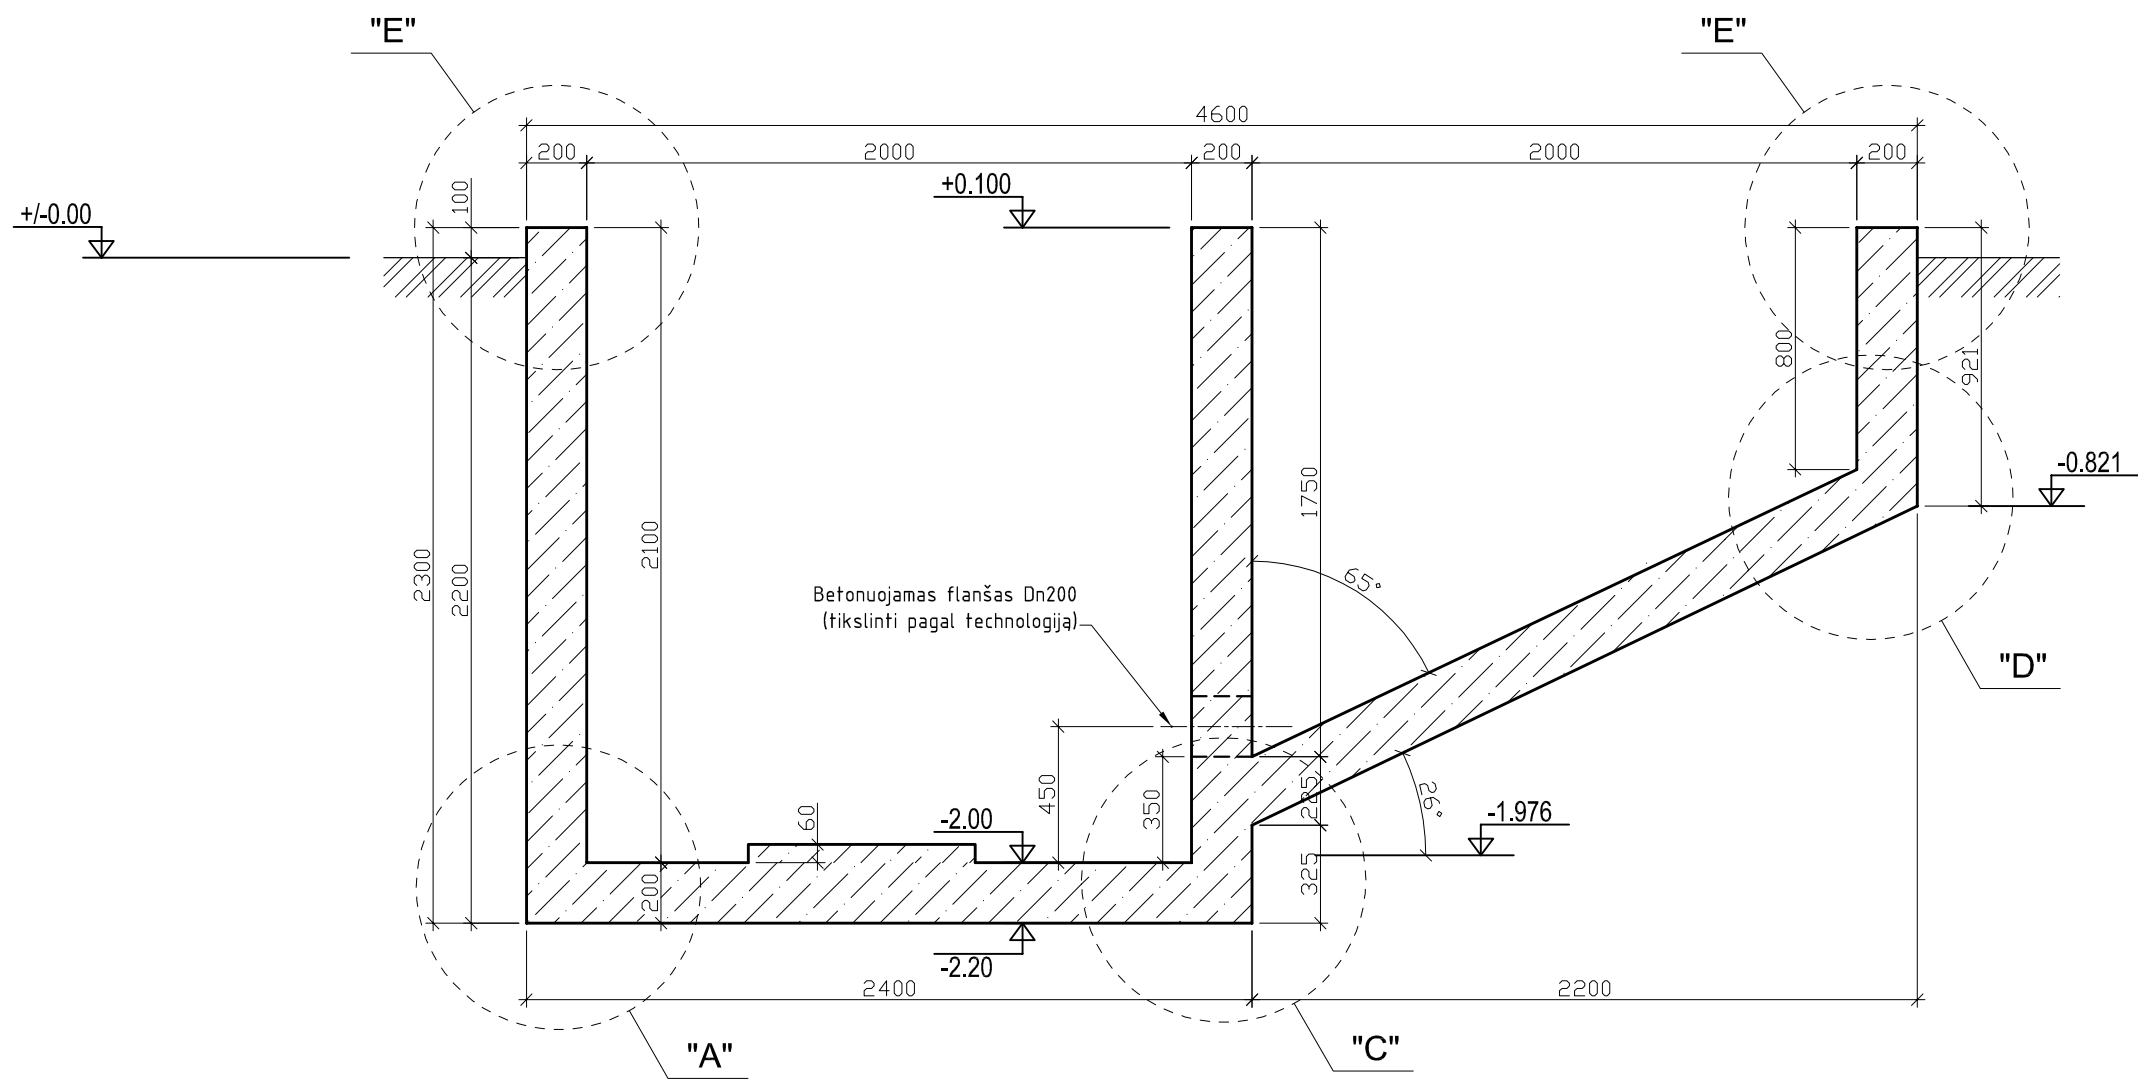

- PASTABOS:
1. PJŪVYJE TECHNOGINIAI PAMATAI AR ANGOS SĄLYGINAI NERODOMOS.
 2. REZERVUARO RZ-1 ANGŲ PRIRIŠIMAS IR IŠMATAVIMAI TIKSLINAMI PAGAL KANALŲ TECHNOLOGINIUS BRĖŽINIUS.
 3. ĮRENGINIŲ ANGŲ PRIRIŠIMĄ, IŠMATAVIMUS IR ALTITUDES TIKSLINTI PAGAL TECHNOLOGINIUS BRĖŽINIUS.
 4. TECHNOLOGINIŲ PAMATŲ IR PRIEDUOBIŲ IŠMATAVIMUS, ALTITUDES ŽIŪRĖTI TECHNOLOGINIAM PROJEKTE.

0	2018.11	Statybai			
LAIDA	IŠLEIDIMO DATA	LAIDOS STATUSAS IR IŠLEIDIMO PRIEŽASTIS (JEI TAIKOMA)			
Atestato Nr.	Gen. projektuotojas: 		UAB "HSC BALTIC" Gabijos g. 32, (5 aukštas), LT-06155, Vilnius, Lietuva Tel: 801282346		Projekto pavadinimas: Gamybinės ir sandėliavimo paskirties pastato Liliškių k.4, Skaistgirio sen., Joniškio r. sav., statybos projektas
	1967	PV	K. Maciulevičius	2018	
	 ONSTRAKTUS				Statinio pavadinimas: Gamybinės ir sandėliavimo paskirties pastatas
	19979	PDV	A. Gustys	2018	
					Brėžinio pavadinimas: REZERVUARO RZ-1 PJŪVIS 2-2
					Lapų 0
Kalbos trump.	Statytojas: Delikatesas, ŽŪB				Dokumento žymuo: PRC17-546-XX-DP-SK-3.2-58
LT					
					Lapų 1


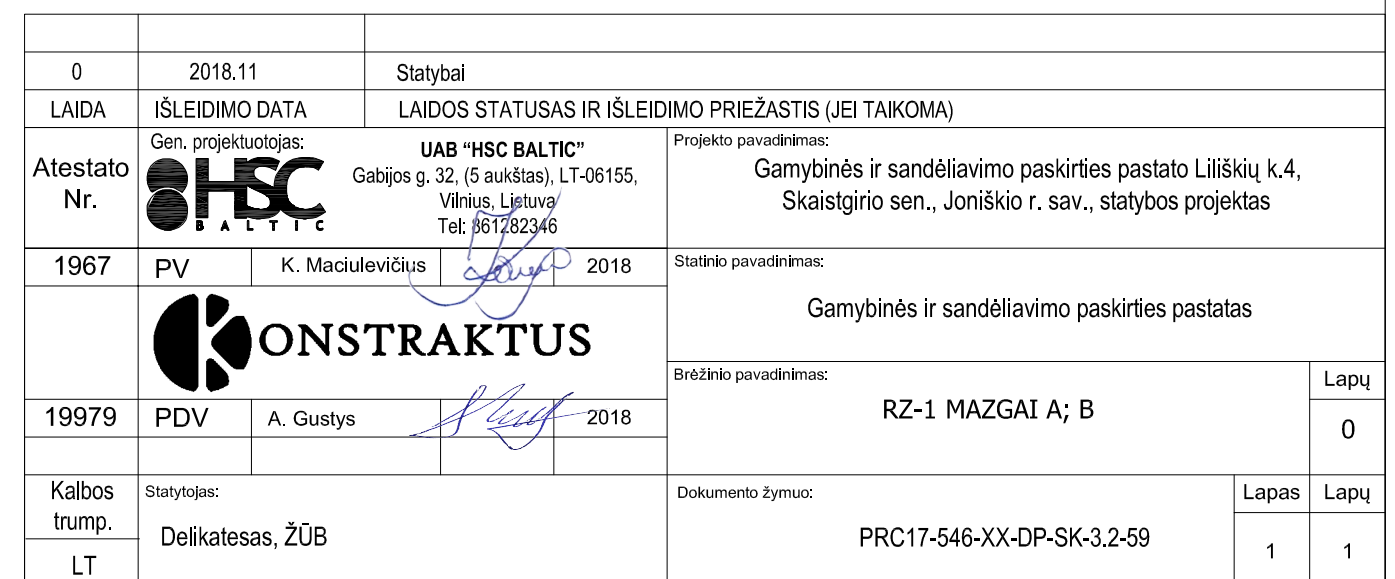
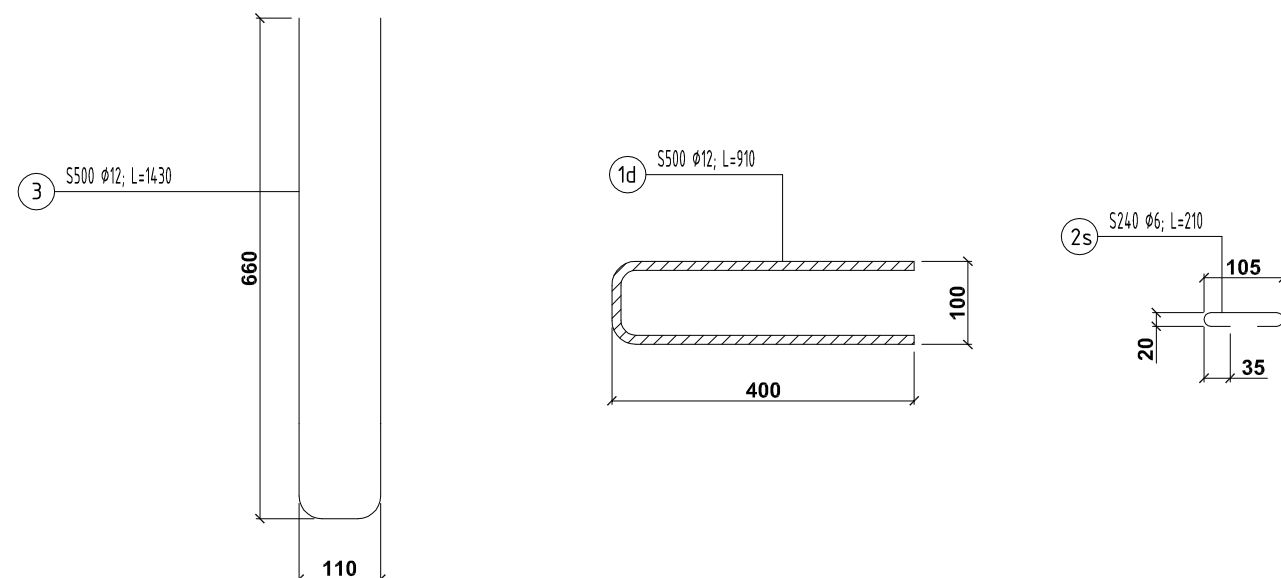


①


①


0	2018.11	Statybai			
LAIDA	IŠLEIDIMO DATA	LAIDOS STATUSAS IR IŠLEIDIMO PRIEŽASTIS (JEI TAIKOMA)			
Atestato Nr.	Gen. projektuotojas: HSC BALTIC		UAB "HSC BALTIC" Gabijos g. 32, (5 aukštas), LT-06155, Vilnius, Lietuva Tel: 861262346		Projekto pavadinimas: Gamybinės ir sandėliavimo paskirties pastato Liliškių k.4, Skaistgirio sen., Joniškio r. sav., statybos projektas
	1967	PV	K. Maciulevičius	2018	Statinio pavadinimas: Gamybinės ir sandėliavimo paskirties pastatas
	KONSTRAKTUS				Brėžinio pavadinimas: RZ-1 MAZGAI C; D; E
19979	PDV	A. Gustys	2018	Lapų 0	
Kalbos trump.	Statytojas: Delikatesas, ŽŪB				Dokumento žymuo: PRC17-546-XX-DP-SK-3.2-60
LT					Lapas 1
					Lapų 1


"F"

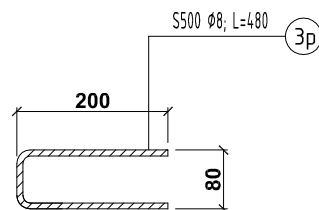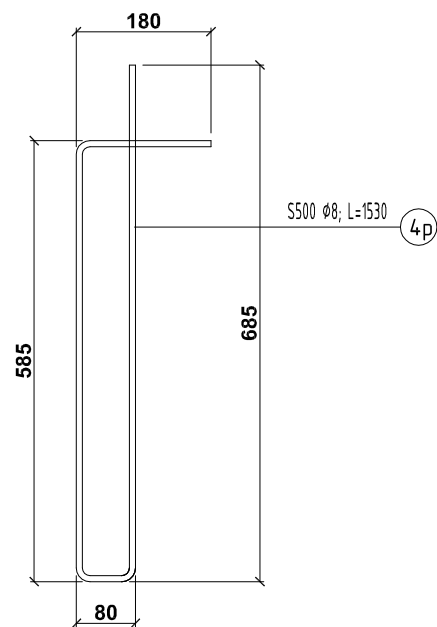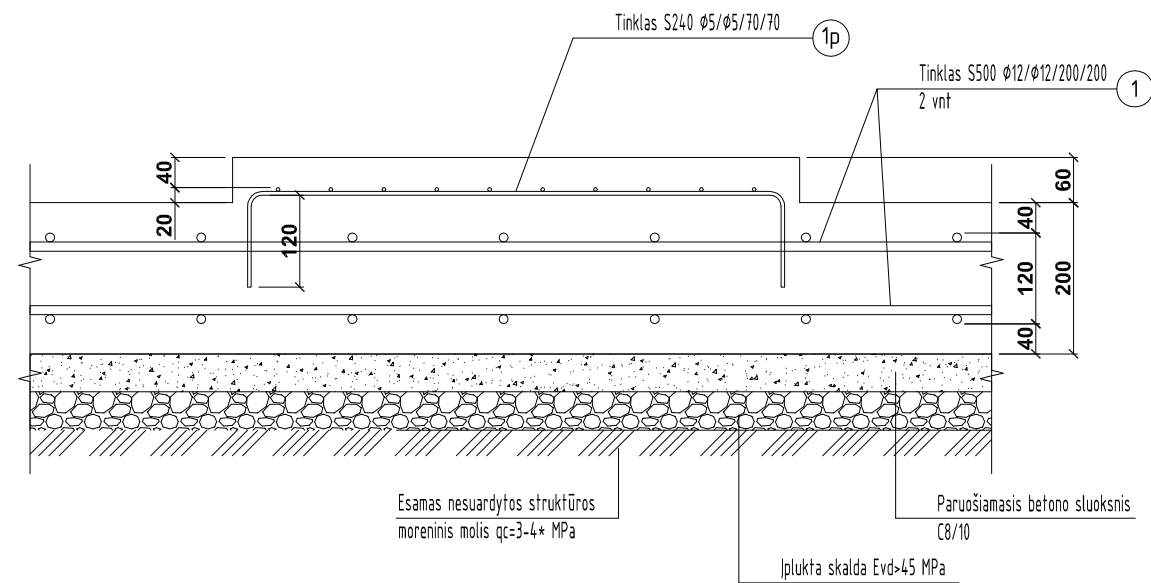

PRINCIPINĖ PRIEDUOBĖS SCHEMA

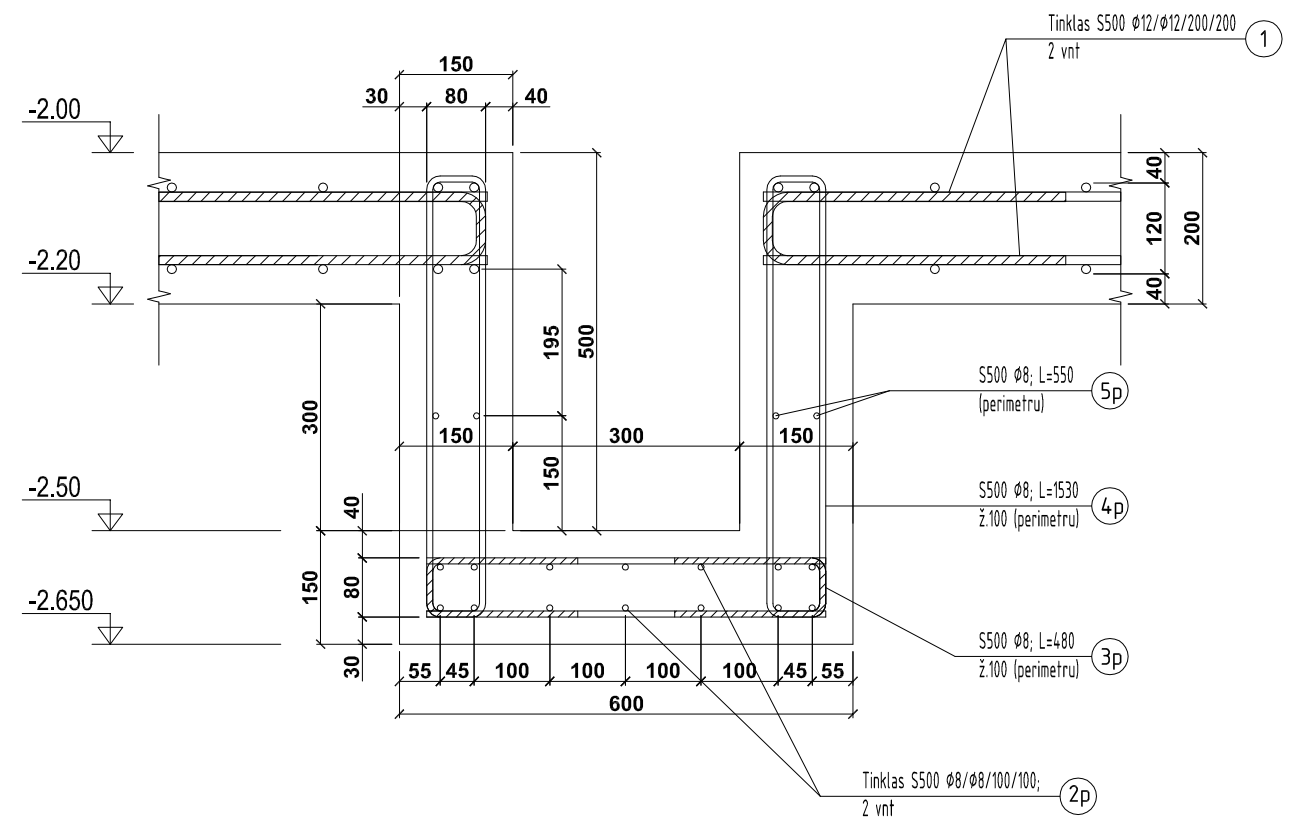



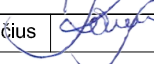
0	2018.11	Statybai			
LAIDA	IŠLEIDIMO DATA	LAIDOS STATUSAS IR IŠLEIDIMO PRIEŽASTIS (JEI TAIKOMA)			
Atestato Nr.	Gen. projektuotojas: 		UAB "HSC BALTIC" Gabijos g. 32, (5 aukštas), LT-06155, Vilnius, Lietuva Tel: 861282346		Projekto pavadinimas: Gamybinės ir sandėliavimo paskirties pastato Liliškių k.4, Skaistgirio sen., Joniškio r. sav., statybos projektas
	1967	PV	K. Maciulevičius		2018
					Statinio pavadinimas: Gamybinės ir sandėliavimo paskirties pastatas
19979	PDV	A. Gustys		2018	Brėžinio pavadinimas: RZ-1 MAZGAS F; PRINCIPINĖ PRIEDUOBĖS SCHEMA
					Lapų 0
Kalbos trump.	Statytojas: Delikatesas, ŽŪB				Dokumento žymuo: PRC17-546-XX-DP-SK-3.2-61
LT					Lapas 1
					Lapų 1

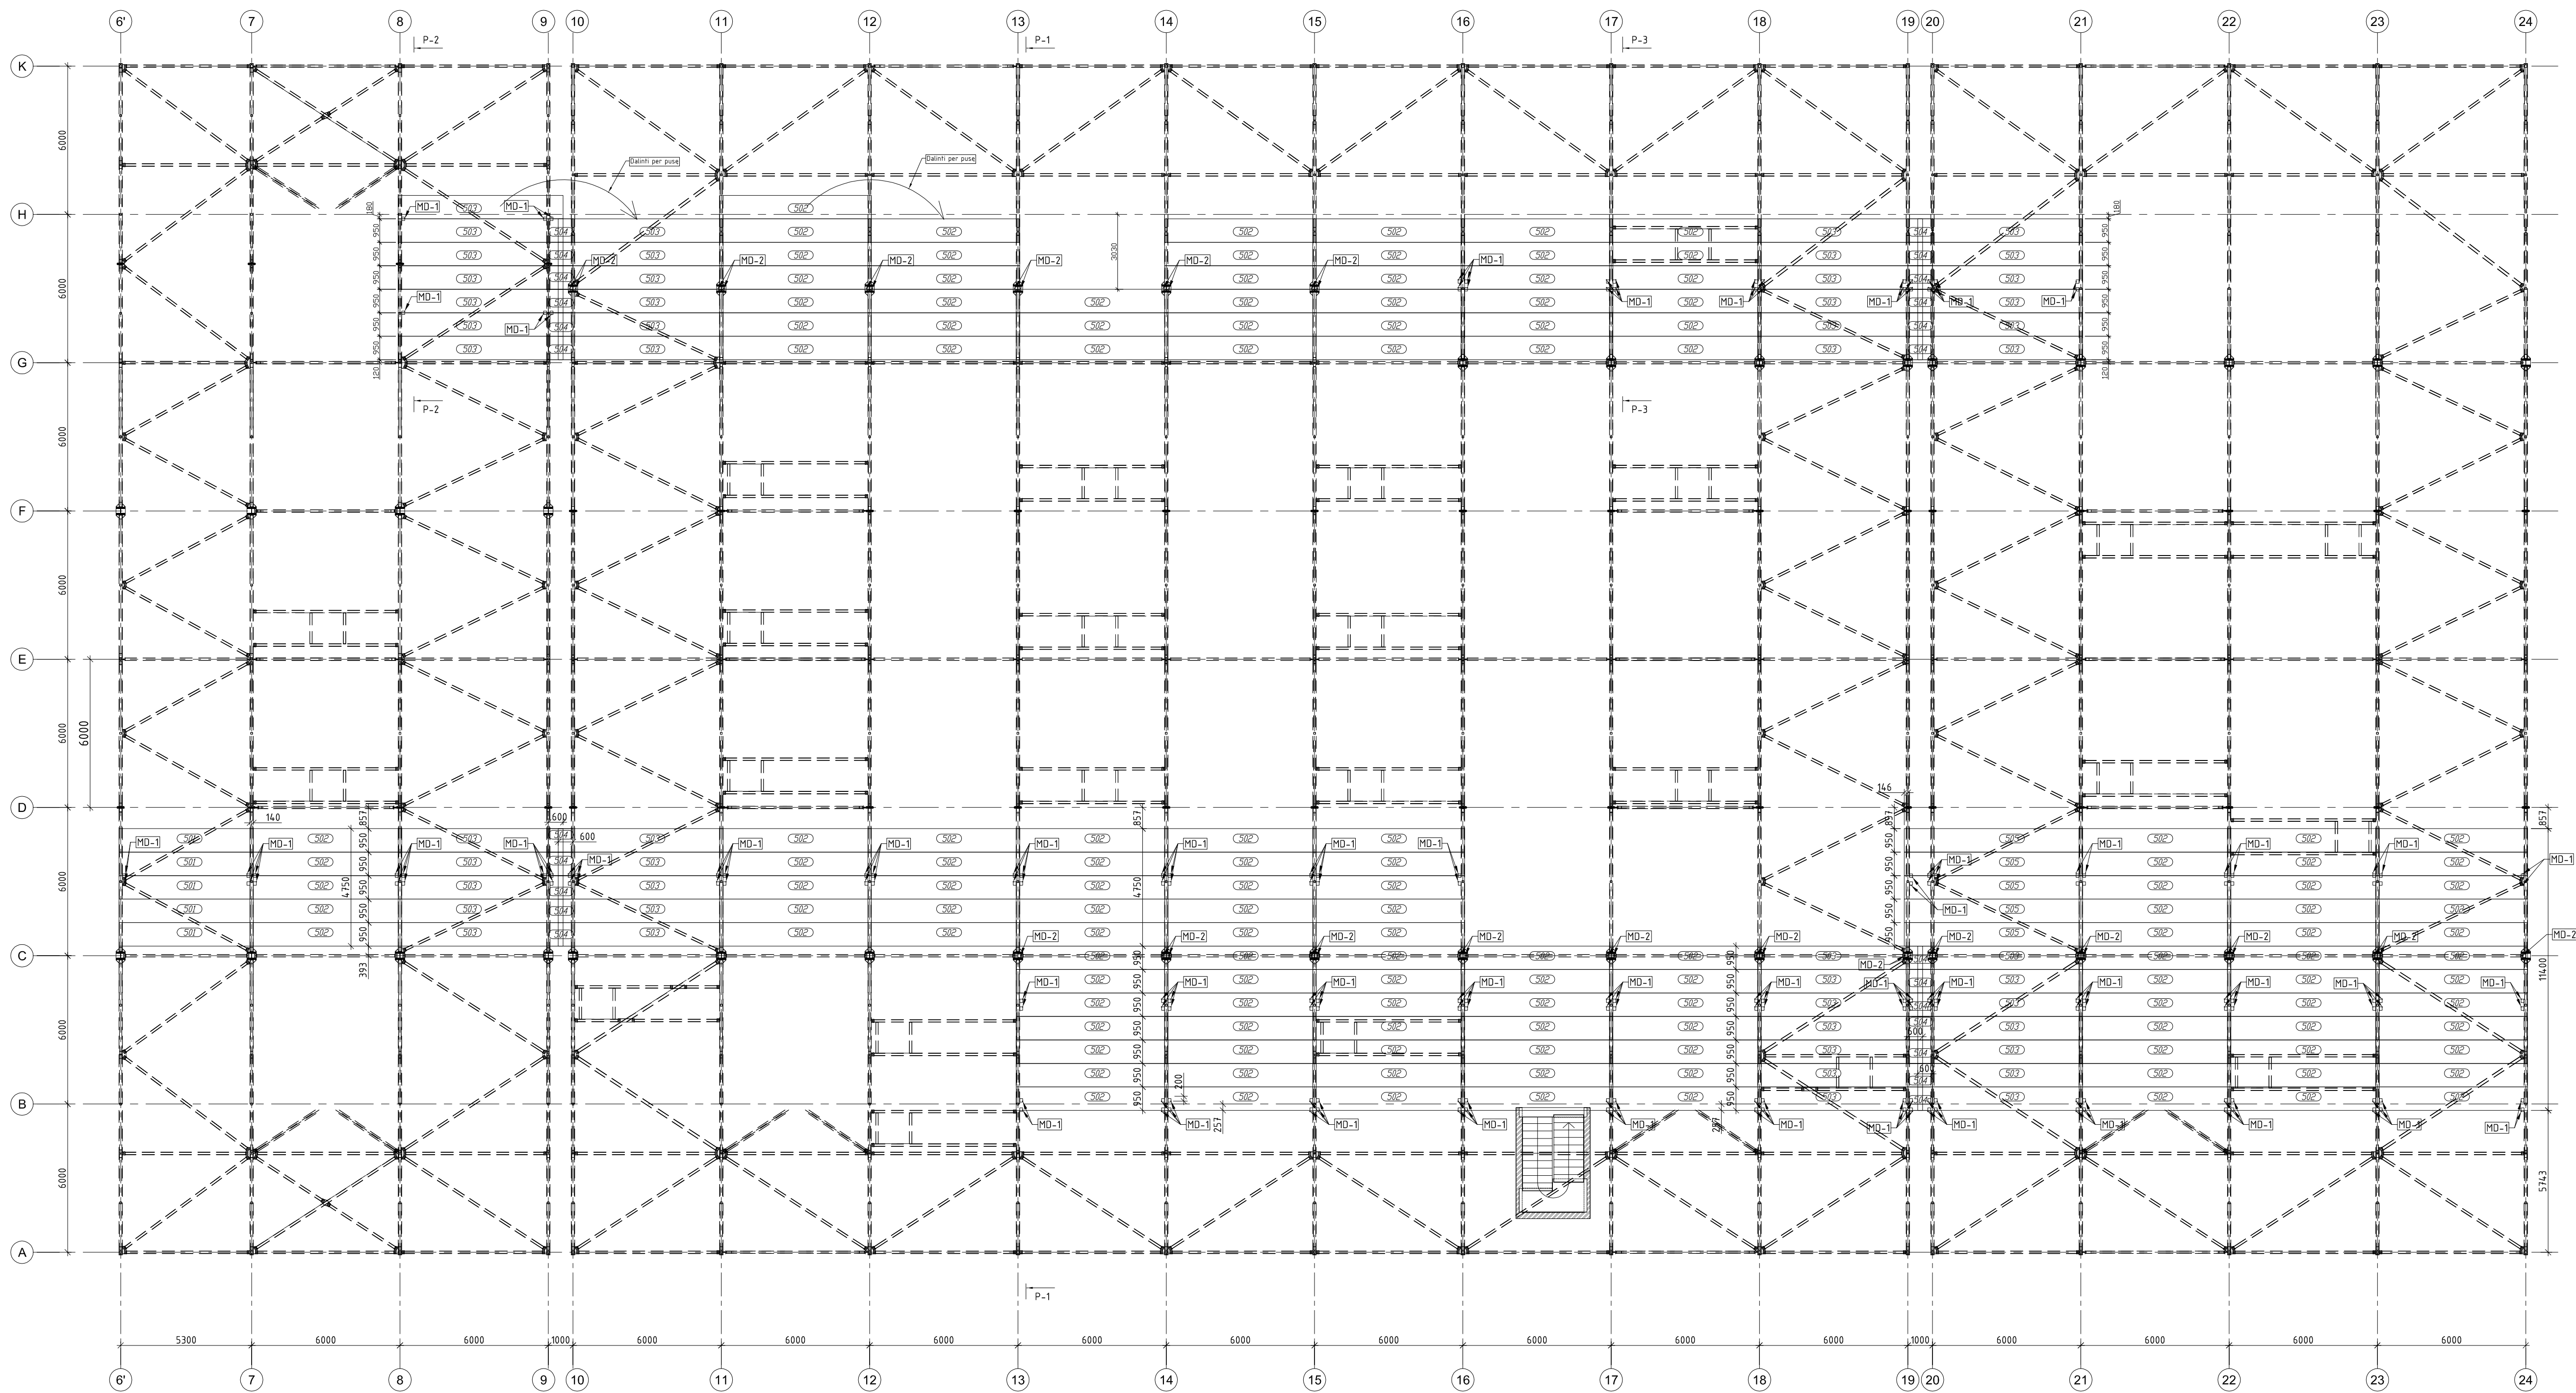


Montavimas užleidžiant per bangą

Lakštų tvirtinimas prie kraštinių atramų


Lakštų tvirtinimas prie santvarų apatinių juostų

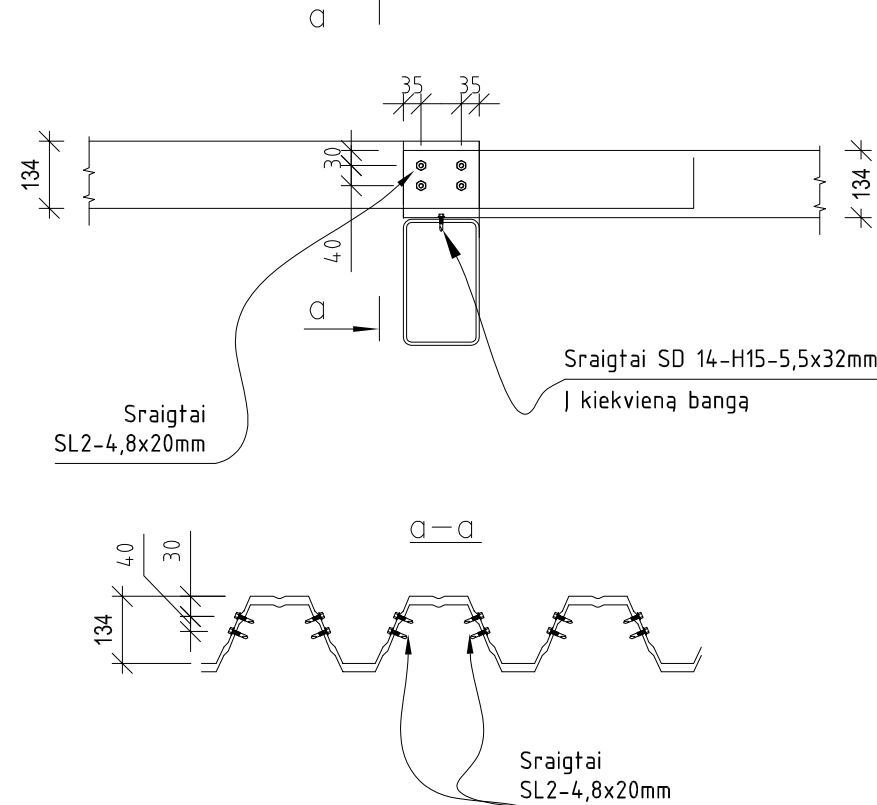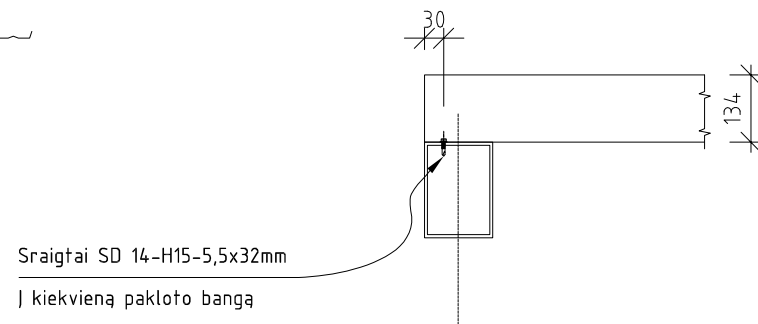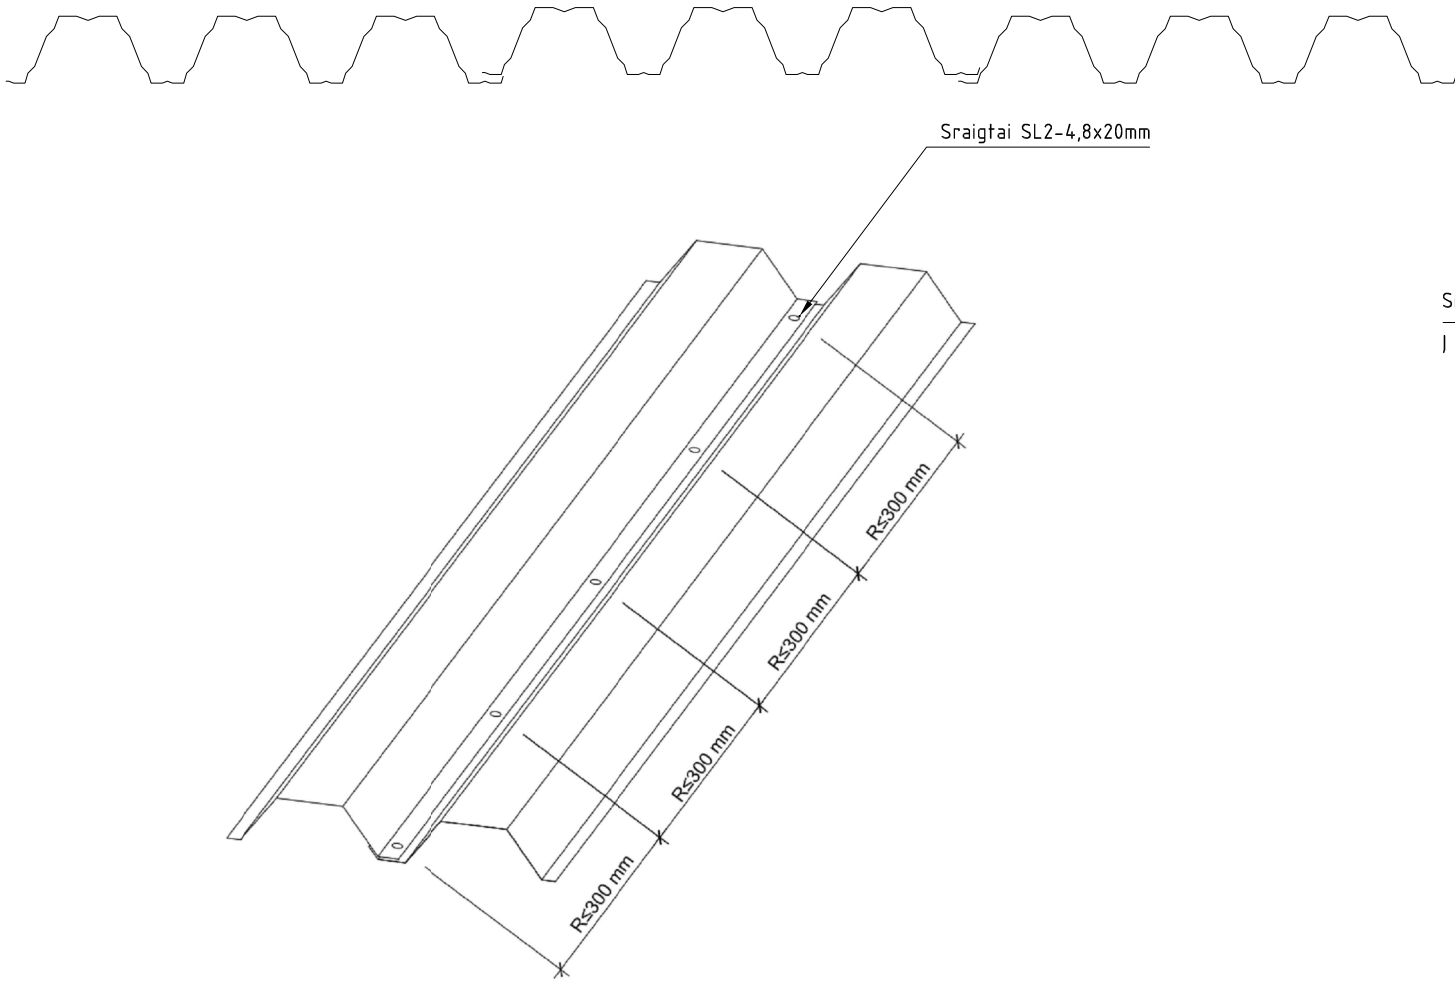



Profilis BLACHA T 135-950*0,80mm			
Pozicija	Vnt.	Ilgis, mm	m2
501	5	5440	25,8
502	141	6140	822,5
503	49	6670	310,5
504	24	1000	22,8
505	5	7220	34,3
VISO			1215,9

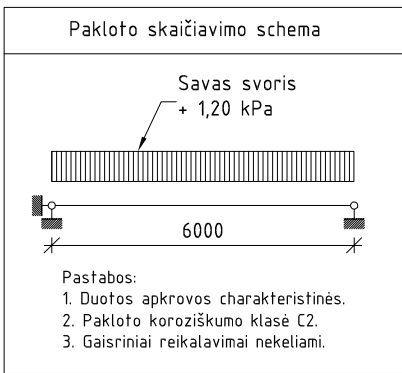



T135 - 950

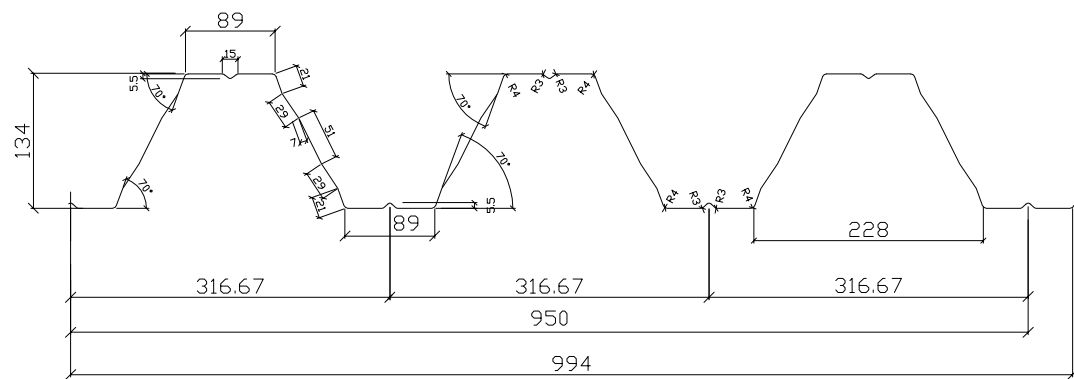

- Pastabos:
- Matmenys duoti milimetrais.
 - Profiluoto pakloto išdėstymas parengtas tiekėjų pagal pateiktas aprovas.
 - Profiluoto pakloto lakštai iš S320 GD plieno stiprio.
 - MD- papildomos atramos prof. paklotui įrengiamos iš kampučių, privirinant juos prie santvarų juostų.
 - Profiluoto pakloto lakštai montuojami stlmenai dengini laikančių santvarų krypčiai.
 - Montuojant laikytis tiekėjo pateikta montavimo instrukcija ir saugos DT 5-00 taisyklių.

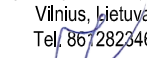
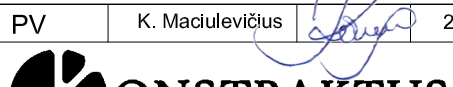
0		2018.11		Statybai	
LAIDA		IŠLEIDIMO DATA		LAIDOS STATUSAS IR IŠLEIDIMO PRIEŽASTIS (JEI TAIKOMA)	
Atestato Nr.	Gen. projektuotojas:		UAB "HSC BALTIC"		Projekto pavadinimas:
			Gajbos g. 32, (5 aukštas), LT-08155, Vilnius, Lietuva Tel. 867262346		
1967	PV	K. Maciulevičius		2018	Statinio pavadinimas:
					Gamybinės ir sandėliavimo paskirties pastatas
Bėdinio pavadinimas:					Lapų
19979	PDV	A. Gustys		2018	APTARNAVIMO TAKO PROFILIUOTO PAKLOTO PLANAS
Kalbos trump.	Statybinės:		Dokumento žymuo:		Lapas
LT	Delikatėsas, ŽŪB		PRC17-546-XX-DP-SK-3.2-62		Lapų
					1
					1

PJŪVIS P1-P1 (AŠYJE "13") (M1:100)

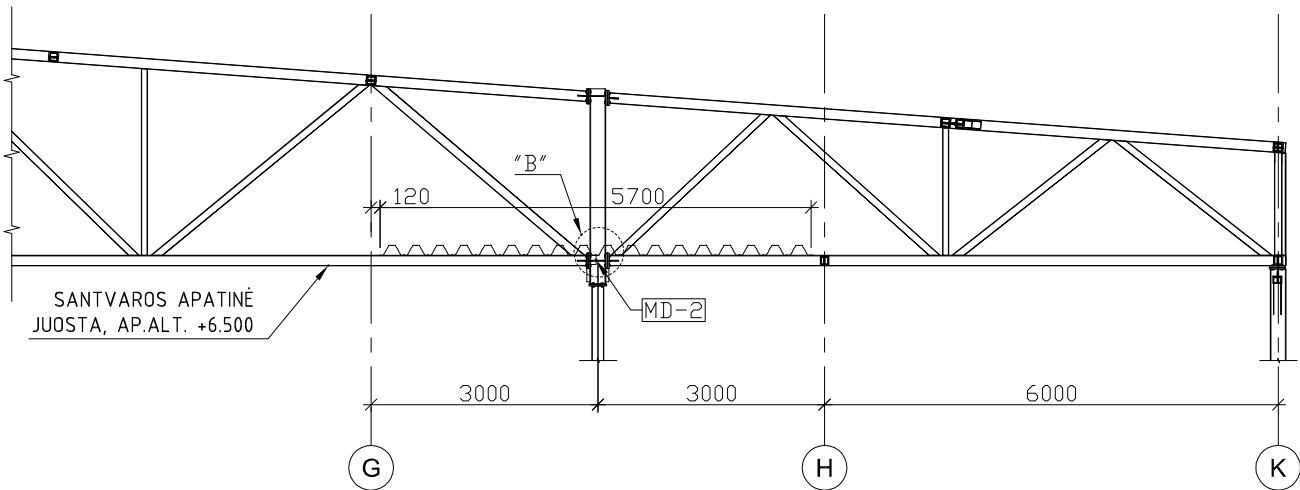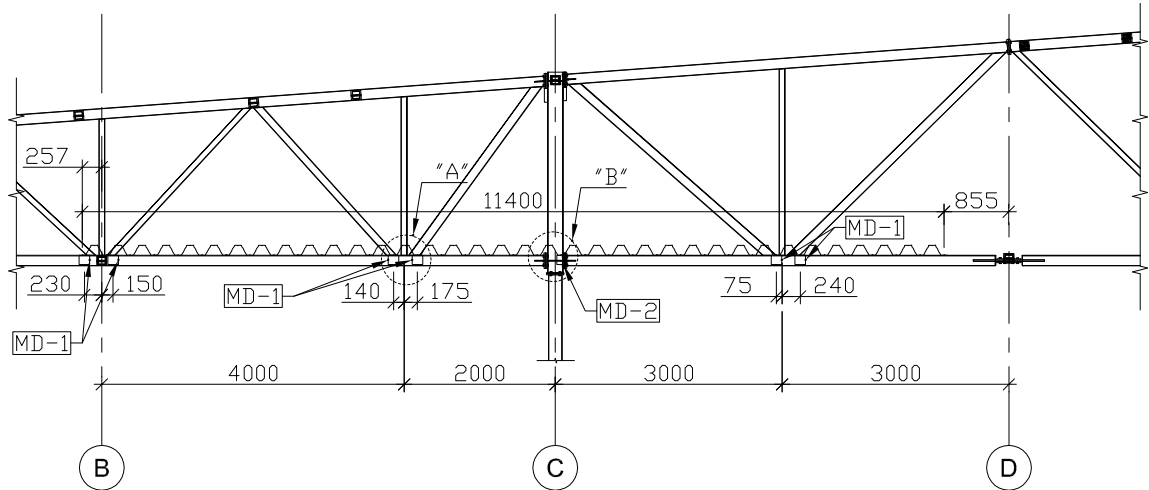


PJŪVIS P3-P3 (AŠYJE "17") (M1:100)

PJŪVIS P2-P2 (AŠYJE "8") (M1:100)

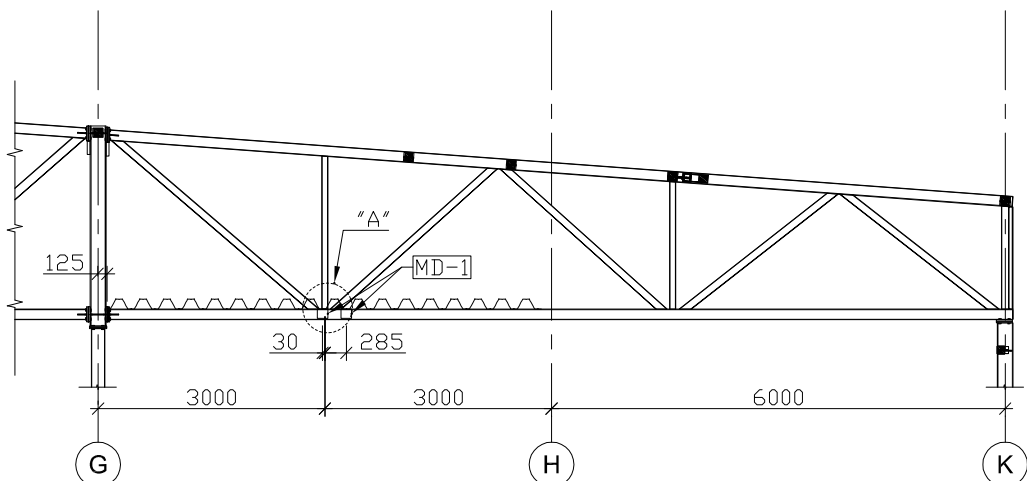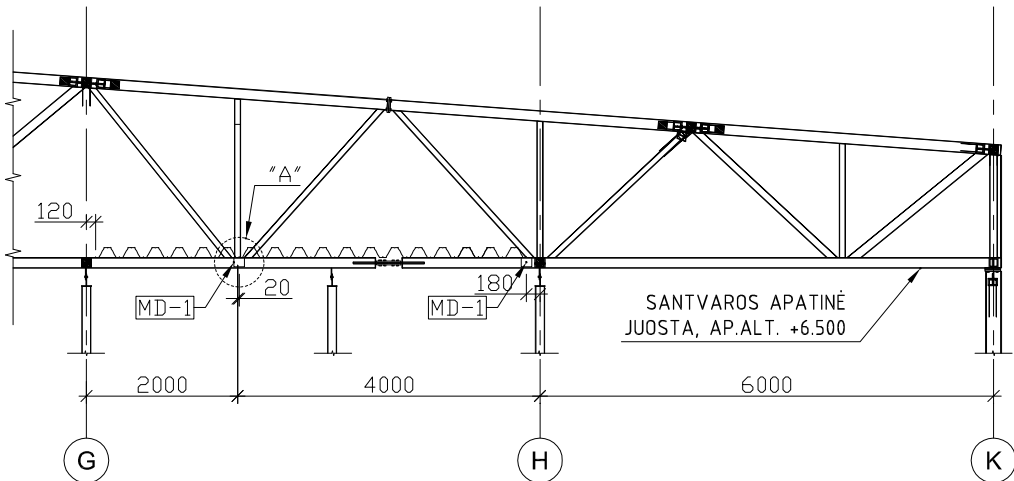


DETALĖ "A" (M1:10)

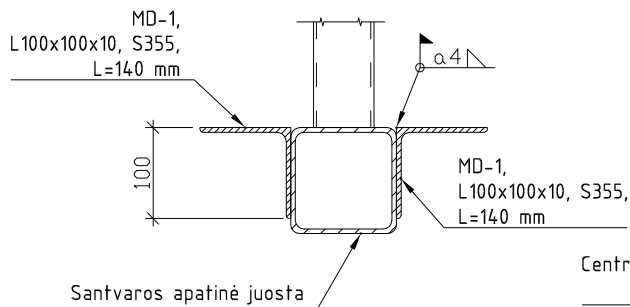

VISO DETALIŲ MD-1: 180 Vnt.

DETALĖ "B" (M1:10)

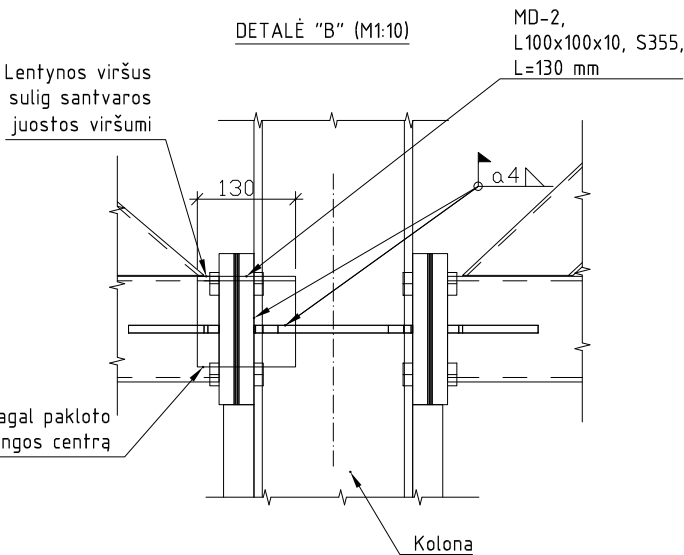


VISO DETALIŲ MD-2: 34 Vnt.

- Pastabos:
1. Matmenys duoti milimetrais.
 2. Duoti MD- detalių pririšimai nuo pastato ašių ir santvaros spyrių centrų iki detalių centro.
 3. Prieš virinant nušveisti metalo dažus.
 4. Po virinimo nuvalyti šlaką ir atkurti metalo konstrukcijų antikorozinį ir priešgaisrinį (jei yra) padengimus.


0	2018.11	Statybai
LAIDA	IŠLEIDIMO DATA	LAIDOS STATUSAS IR IŠLEIDIMO PRIEŽASTIS (JEI TAIKOMA)
Atestato Nr.	Gen. projektuotojas: HSC BALTIC Gabijos g. 32, (5 aukštas), LT-06155, Vilnius, Lietuva Tel: 861282346	Projekto pavadinimas: Gamybinės ir sandėliavimo paskirties pastato Liliškių k.4, Skaistgirio sen., Joniškio r. sav., statybos projektas
1967	PV	K. Maciulevičius
		2018
	ONSTRAKTUS	Statinio pavadinimas: Gamybinės ir sandėliavimo paskirties pastatas
19979	PDV	A. Gustys
		2018
Kalbos trump.	Statytojas: Delikatesas, ŽŪB	Dokumento žymuo: PRC17-546-XX-DP-SK-3.2-63
LT		

Paklote išpjautų angų, max300x300,
stiprinimas lakštu su apvalia išpjova
kai neįrengiamas laikantis metalinis rėmas

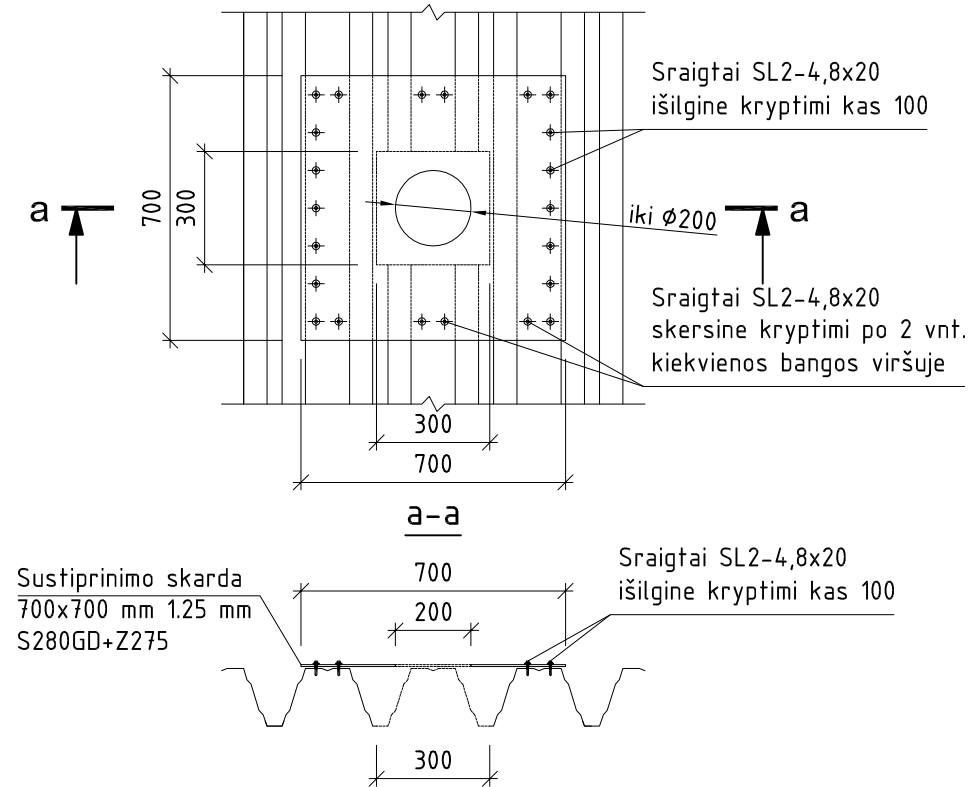

a) Anga sutampa su pakloto viršutinės ar apatinės
bangos centru

Paklote išpjautų angų, ~200x200,
stiprinimas lakštu su kvadratine išpjova
kai neįrengiamas laikantis metalinis rėmas

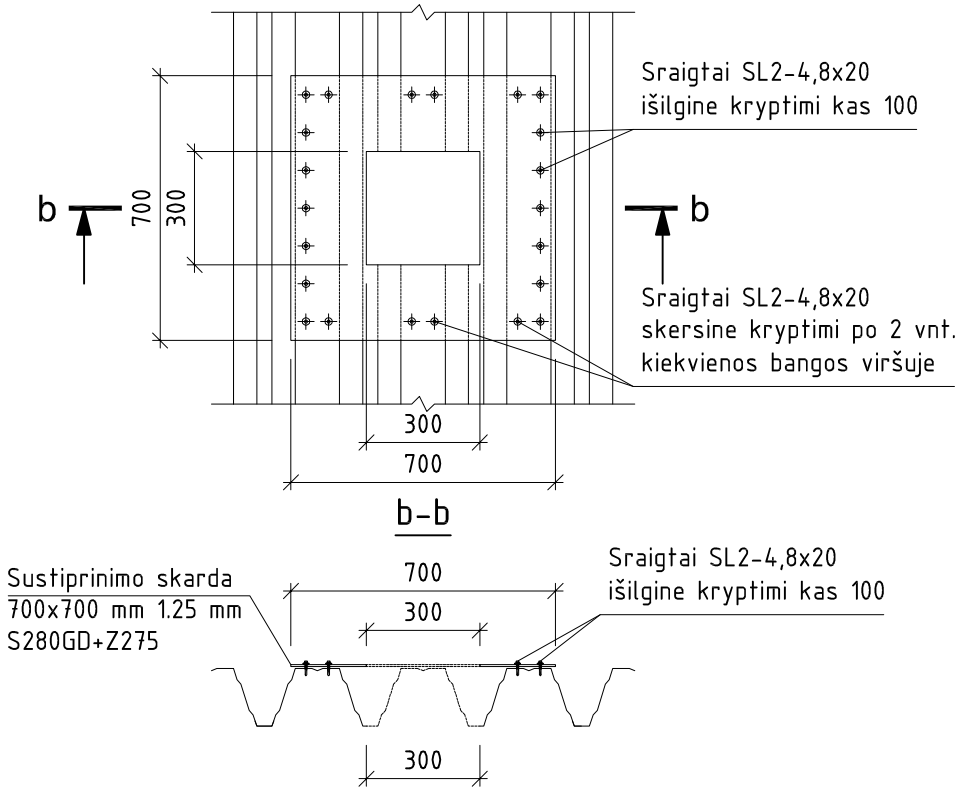

b) Anga sutampa su pakloto viršutinės ar apatinės
bangos centru

0	2018.11	Statybai
LAIDA	IŠLEIDIMO DATA	LAIDOS STATUSAS IR IŠLEIDIMO PRIEŽASTIS (JEI TAIKOMA)
Atestato Nr.	Gen. projektuotojas: HSC UAB "HSC BALTIC" Gabijos g. 32, (5 aukštas), LT-06155, Vilnius, Lietuva Tel: 861282346	Projekto pavadinimas: Gamybinės ir sandėliavimo paskirties pastato Liliškių k.4, Skaistgirio sen., Joniškio r. sav., statybos projektas
	1967	PV K. Maciulevičius 2018
	ONSTRAKTUS	Statinio pavadinimas: Gamybinės ir sandėliavimo paskirties pastatas
19979	PDV A. Gustys 2018	Brėžinio pavadinimas: PAKLOTO SUSTIPRINIMAS TIES ANGOMIS IKI 30x30cm
Kalbos trump.	Statytojas: Delikatesas, ŽŪB	Dokumento žymuo: PRC17-546-XX-DP-SK-3.2-64
LT		Lapas 1
		Lapų 1

LAIPTŲ PLANAS

M 1:25

Tureklai T-1

2850

2350

1765

1750

300

300

500

630

5x300=1500

Tureklai T-1

1

4

Technical cross-section drawing of a basement wall and floor slab, labeled M 1:25.

Key components and dimensions:

- Concrete (Betonas C25/30; XF2):** The main structural material.
- Reinforcement (Tinklas $\phi 10/\phi 10/150/150/S500$):** Steel reinforcement bars embedded in the concrete.
- Insulation (Sutankintas smėlis $k=0.97$):** A layer of compacted sand used for thermal insulation.
- Drainage (Pakopu krašto nuosklembos 15x15 mm):** A drainage system with 15x15 mm openings.
- Dimensions:**
 - Overall width: 1525
 - Floor slab thickness: 150
 - Sloped wall height: 996
 - Horizontal distance from wall to drainage: 1525
 - Horizontal distance from drainage to edge: 1500
 - Horizontal distance from wall to edge: 1525
 - Horizontal distance from wall to drainage: 1525
 - Horizontal distance from drainage to edge: 1500
 - Horizontal distance from wall to edge: 1525
- Elevation markers:** 0.000, -1.246, and -0.996.
- Section lines:** A-A and B-B.

Architectural drawing of a reinforced concrete slab (Tinklas) showing dimensions and reinforcement details.

Dimensions:

- Overall width: 3065
- Overall depth: 2150
- Central rectangular area: 2500 x 1950
- Slab thickness: 285
- Reinforcement spacing: 150 (horizontal), 150 (vertical)


Reinforcement Details:

- Reinforcement type: Tinklas $\phi 10/\phi 10/150/150/S500$
- Reinforcement is tied to the supporting structure (surišti su röstverko armatura).
- Reinforcement bars are labeled: Polis PL-1A and Polis PL-1B.

Section A-A:


- Shows the cross-section of the slab and its connection to the supporting structure.
- Dimensions include 665, 200, 35, and 75.

1. Matmenys duoti milimetrais.
2. Aikštelė formuojama su 0.5% nuolydžiu nuo pastato.
3. Laiptų turėklai salyginai nerodomi.
4. Kojų valymo grotelių tipą derinti su PV. Montuojant groteles numatyti drenąžinį vamzdį.

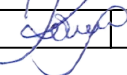0	2018.11		Statybai			
LAIDA	IŠLEIDIMO DATA		LAIDOS STATUSAS IR IŠLEIDIMO PRIEŽASTIS (JEI TAIKOMA)			
Atestato Nr.	Gen. projektuotojas:		UAB "HSC BALTIC"		Projekto pavadinimas: Gamybinės ir sandėliavimo paskirties pastato Liliškių k.4, Skaistgirio sen., Joniškio r. sav., statybos projektas	
			Gabijos g. 32, (5 aukštas), LT-06155, Vilnius, Lietuva Tel: 861282346			
1967	PV	K. Maciulevičius		2018	Statinio pavadinimas: Gamybinės ir sandėliavimo paskirties pastatas	
					Brėžinio pavadinimas: LAUKO MONOLITINIAI LAIPTAI PRIE AŠIŲ "A/4"	
	 2018					
					Dokumento žymuo: PRC17-546-XX-DP-SK-3.2-65	
Kalbos trump.	Statytojas:				Lapas	Lapų
	Delikatesas, ŽŪB				1	1
LT						


LAIPTŲ TURĖKLŲ T-1 SCHEMA

Porankiai ir statramsčiai
Ø42.4x4 mm, S355

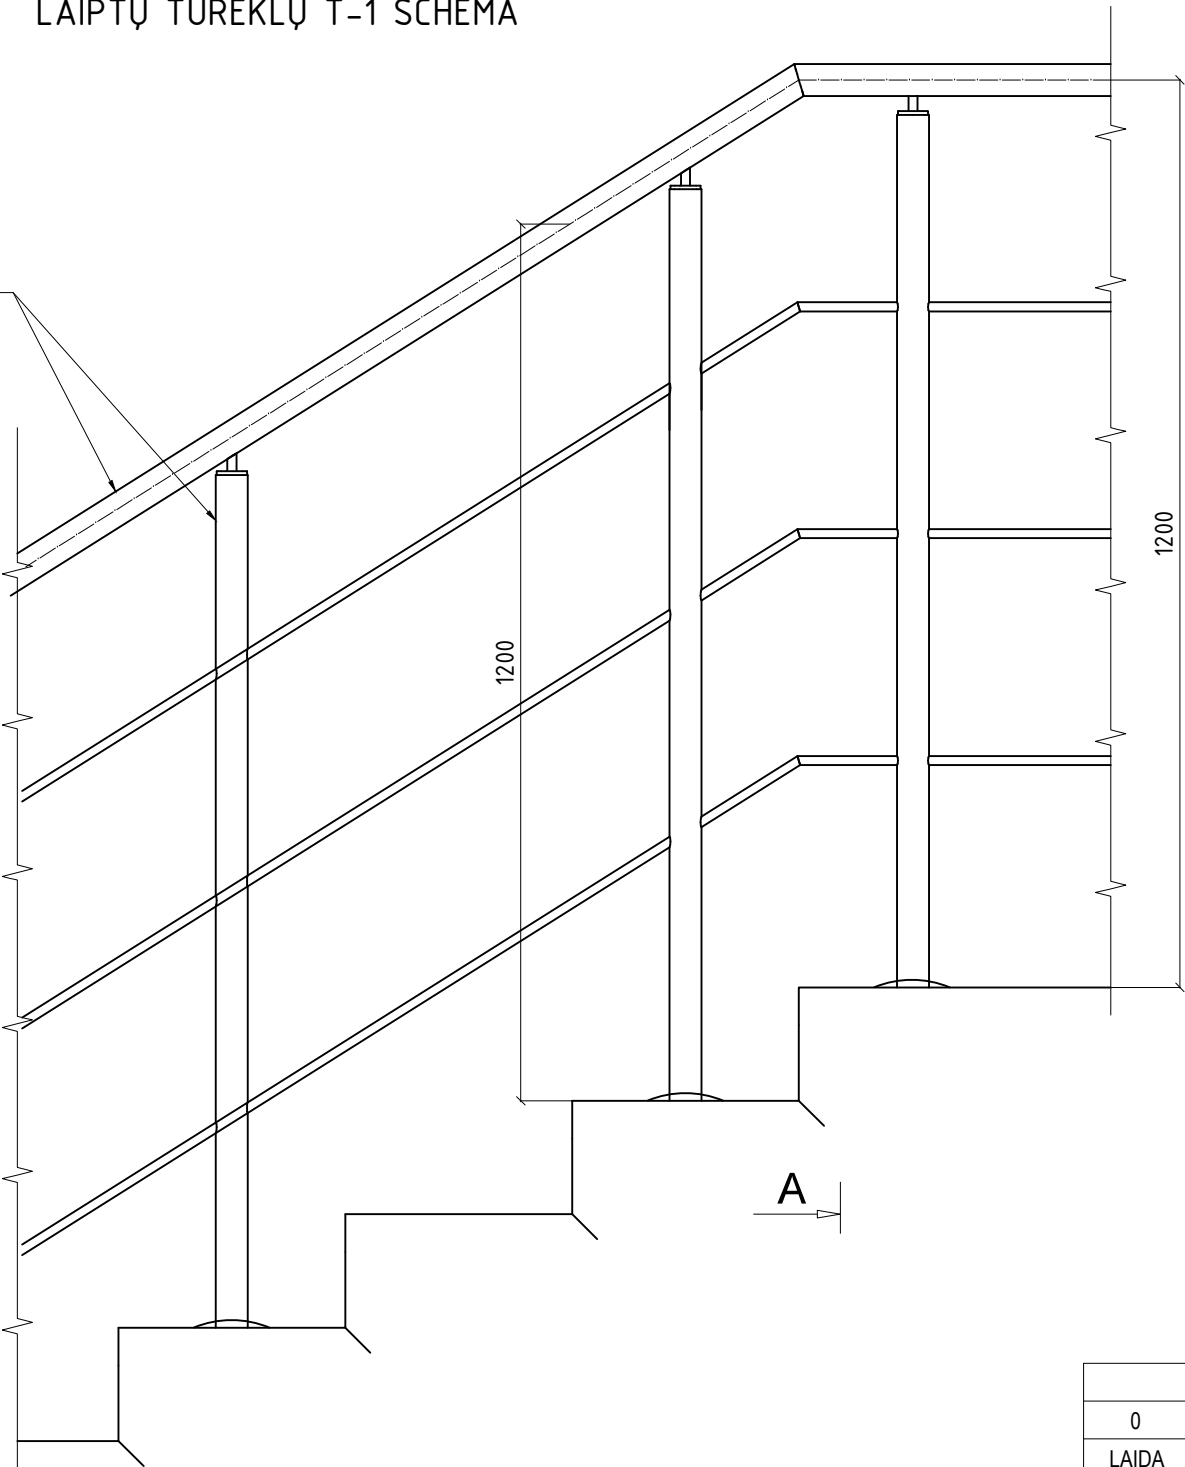

PJŪVIS A-A (M1:10)

Turėklų skersiniai
Ø12 mm, S355



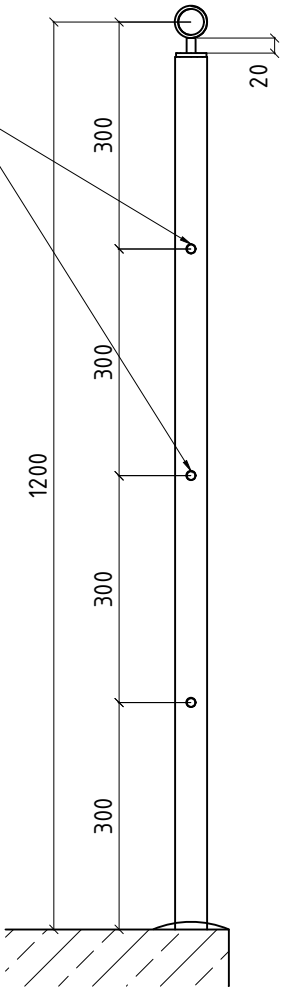


PASTABOS:

- Matmenys nurodyti milimetrais.
- Prieš užsakant gaminius, matmenis tikslinti vietoje.
- Projekte numatytas turėklų įrengimas, pateikiant esminius reikalavimus ir gabaritus turėklų gamybai.
- Turėklų antikorozinis padengimas privalo tenkinti atmosferos koroziškumo kategoriją, ne žemesnės kaip C3 klasės reikalavimus.

0	2018.11	Statybai
LAIDA	IŠLEIDIMO DATA	LAIDOS STATUSAS IR IŠLEIDIMO PRIEŽASTIS (JEI TAIKOMA)
Atestato Nr.	Gen. projektuotojas: UAB "HSC BALTIC" Gabijos g. 32, (5 aukštas), LT-06155, Vilnius, Lietuva Tel: 861282346	
	Projekto pavadinimas: Gamybinės ir sandėliavimo paskirties pastato Liliškių k.4, Skaistgirio sen., Joniškio r. sav., statybos projektas	
1967	PV	K. Maciulevičius 2018
	Statinio pavadinimas: Gamybinės ir sandėliavimo paskirties pastatas	
	Brėžinio pavadinimas: Lauko turėklų T-1 schema	
Kalbos trump.	Statytojas: Delikatesas, ŽŪB	
	Dokumento žymuo: PRC17-546-XX-DP-SK-3.2-66	
LT		


POLIŲ IR LAIPSTASIŲ BAZIŲ PLANAS (M1:20)

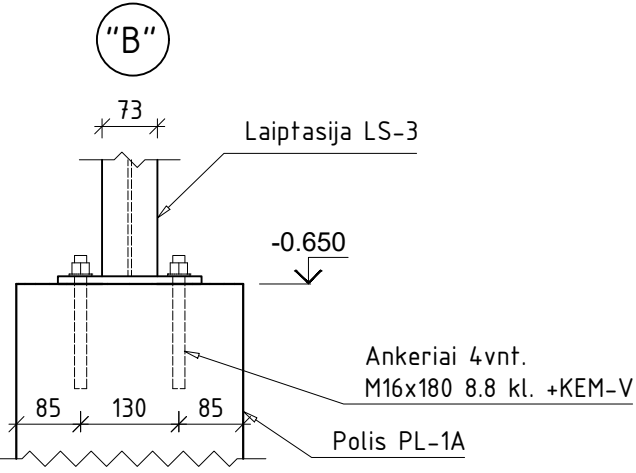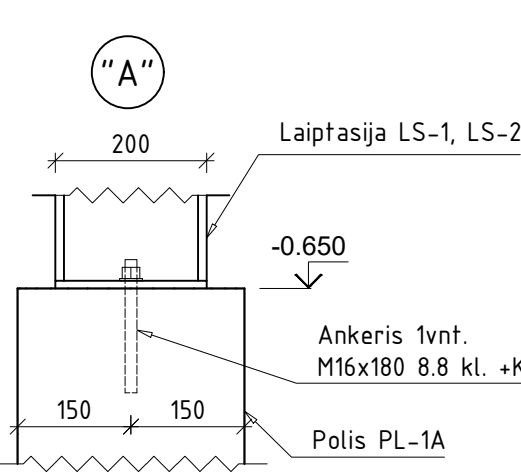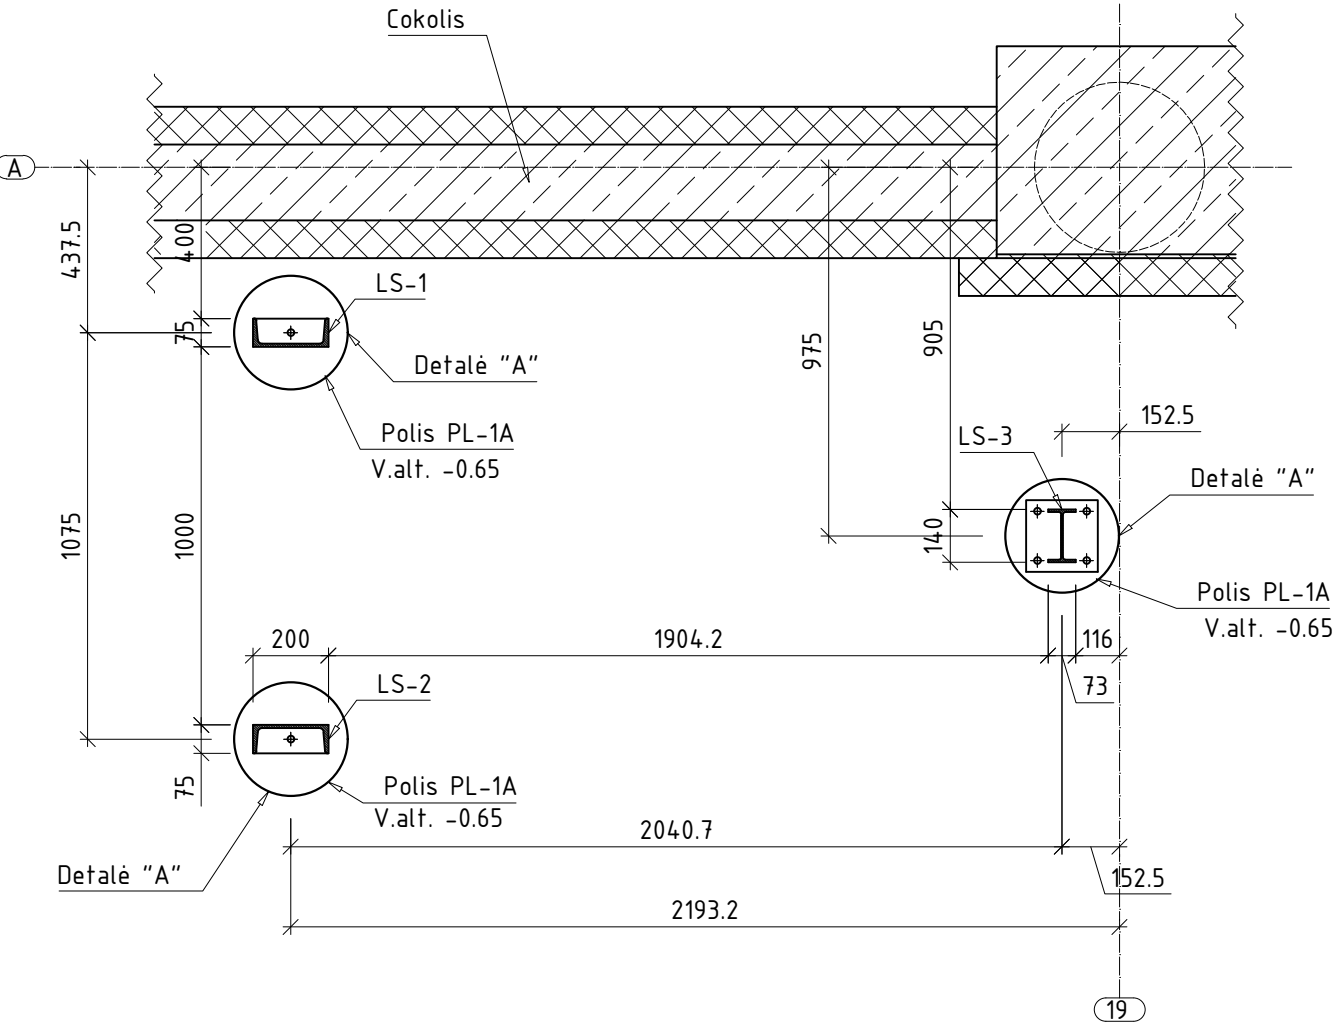

Pastaba: Betono paviršius po laiptasija (jei reikia) išlyginamas smulkiagrūdžiu betonu ne mažesnio nei C25/30 klasės.

- PASTABOS:
1. Laiptų metalo konstrukcijos dažomos pagal C3 korozijškumo kategoriją. Spalvą derinti su PV ar užsakovu.
 2. Aikštelės grotelės matmenis tikslinti vietoje pagal durų vietą.

LAIPTŲ PLANAS (M1:20)

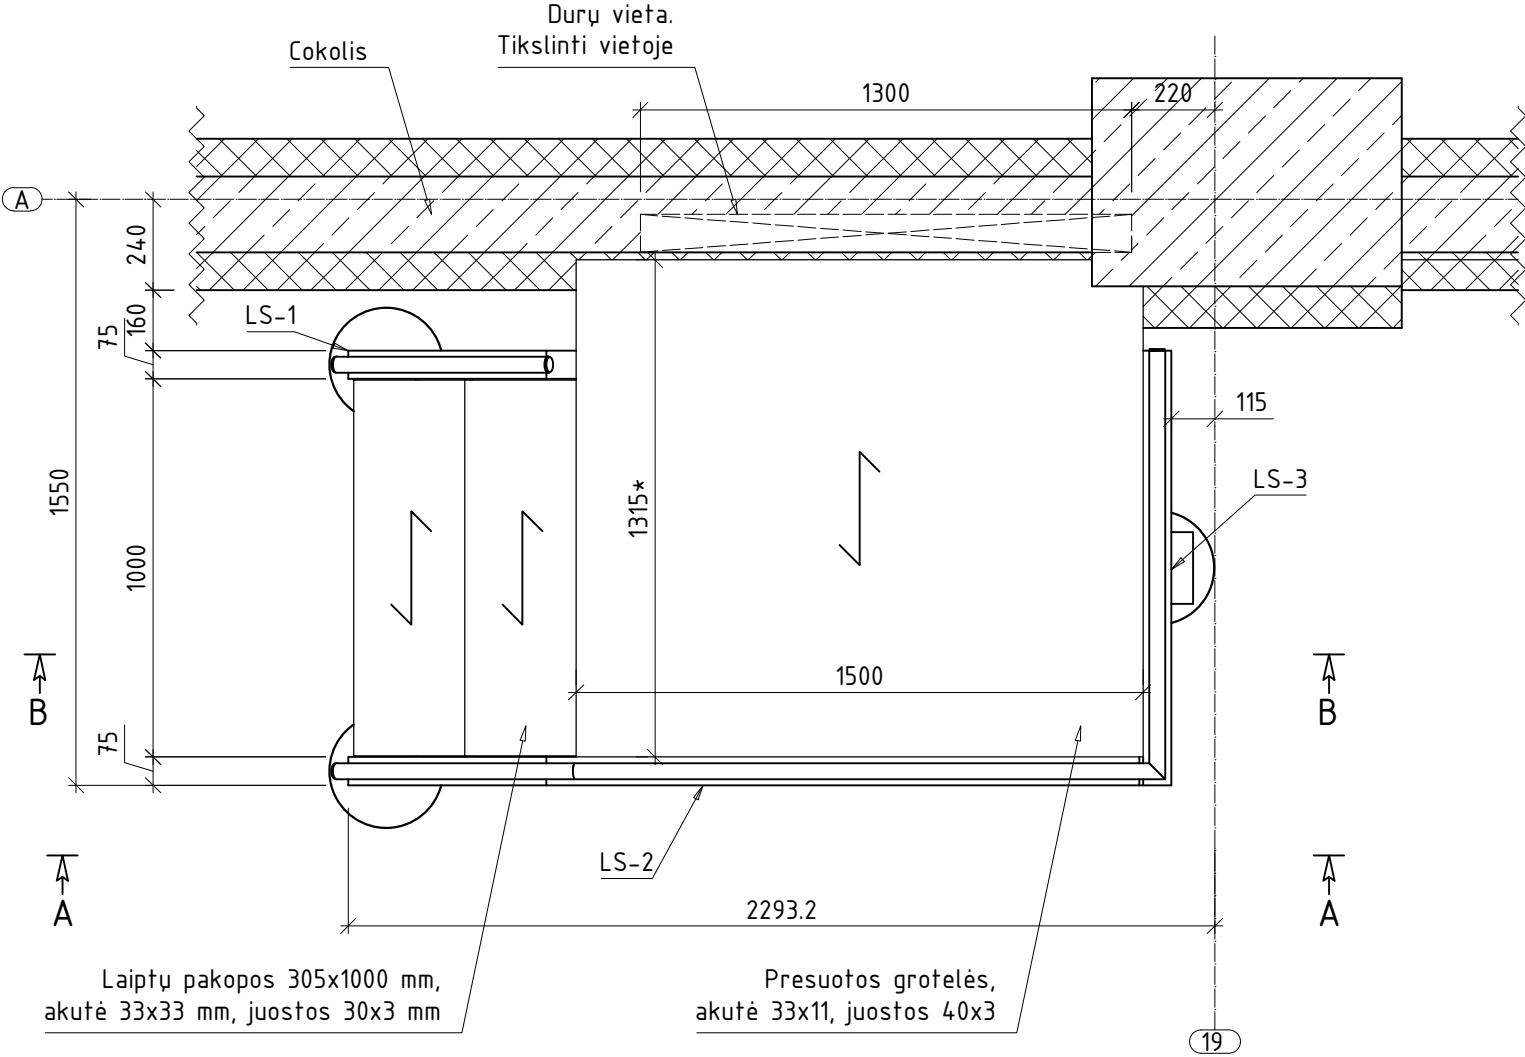


Laiptų pakopos 305x1000 mm, akutė 33x33 mm, juostos 30x3 mm

Presuotos grotelės, akutė 33x11, juostos 40x3

0	2018.11	Statybai
LAIDA	IŠLEIDIMO DATA	LAIDOS STATUSAS IR IŠLEIDIMO PRIEŽASTIS (JEI TAIKOMA)
Atestato Nr.	Gen. projektuotojas: HSC BALTIC Gabijos g. 32, (5 aukštas), LT-06155, Vilnius, Lietuva Tel: 861282346	Projekto pavadinimas: Gamybinės ir sandėliavimo paskirties pastato Liliškių k.4, Skaistgirio sen., Joniškio r. sav., statybos projektas
1967	PV K. Maciulevičius	2018
	ONSTRAKTUS	Statinio pavadinimas: Gamybinės ir sandėliavimo paskirties pastatas
		Brėžinio pavadinimas: LAIPTAI PRIE AŠIŲ "A/19"
		Lapų 0
Kalbos trump.	Statytojas:	Dokumento žymuo: PRC17-546-XX-DP-SK-3.2-67
LT		Lapas 1
		Lapų 2

VAIZDAS A-A (M1:20)


"D"

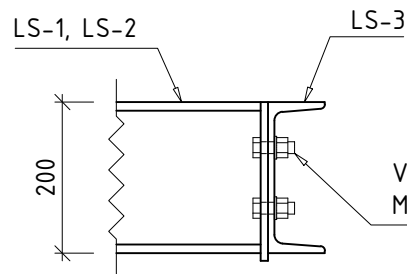


Varžtai 2vnt. M12x45, 8.8 kl.

1. Laipnų metalo konstrukcijos dažomos pagal C3 koroziškumo kategoriją. Spalvą derinti su PV ar užsakovu.
2. Aikštelės grotelės matmenis tikslinti vietoje pagal durų vietą.
3. Turėklai parodyti preliminariai. Turėklų tipą derinti su PV ar užsakovu.
4. Varžtai komplektuojami su 8 kl. poveržlėmis ir 200HV veržlėmis.

PJŪVIS B-B (M1:20)

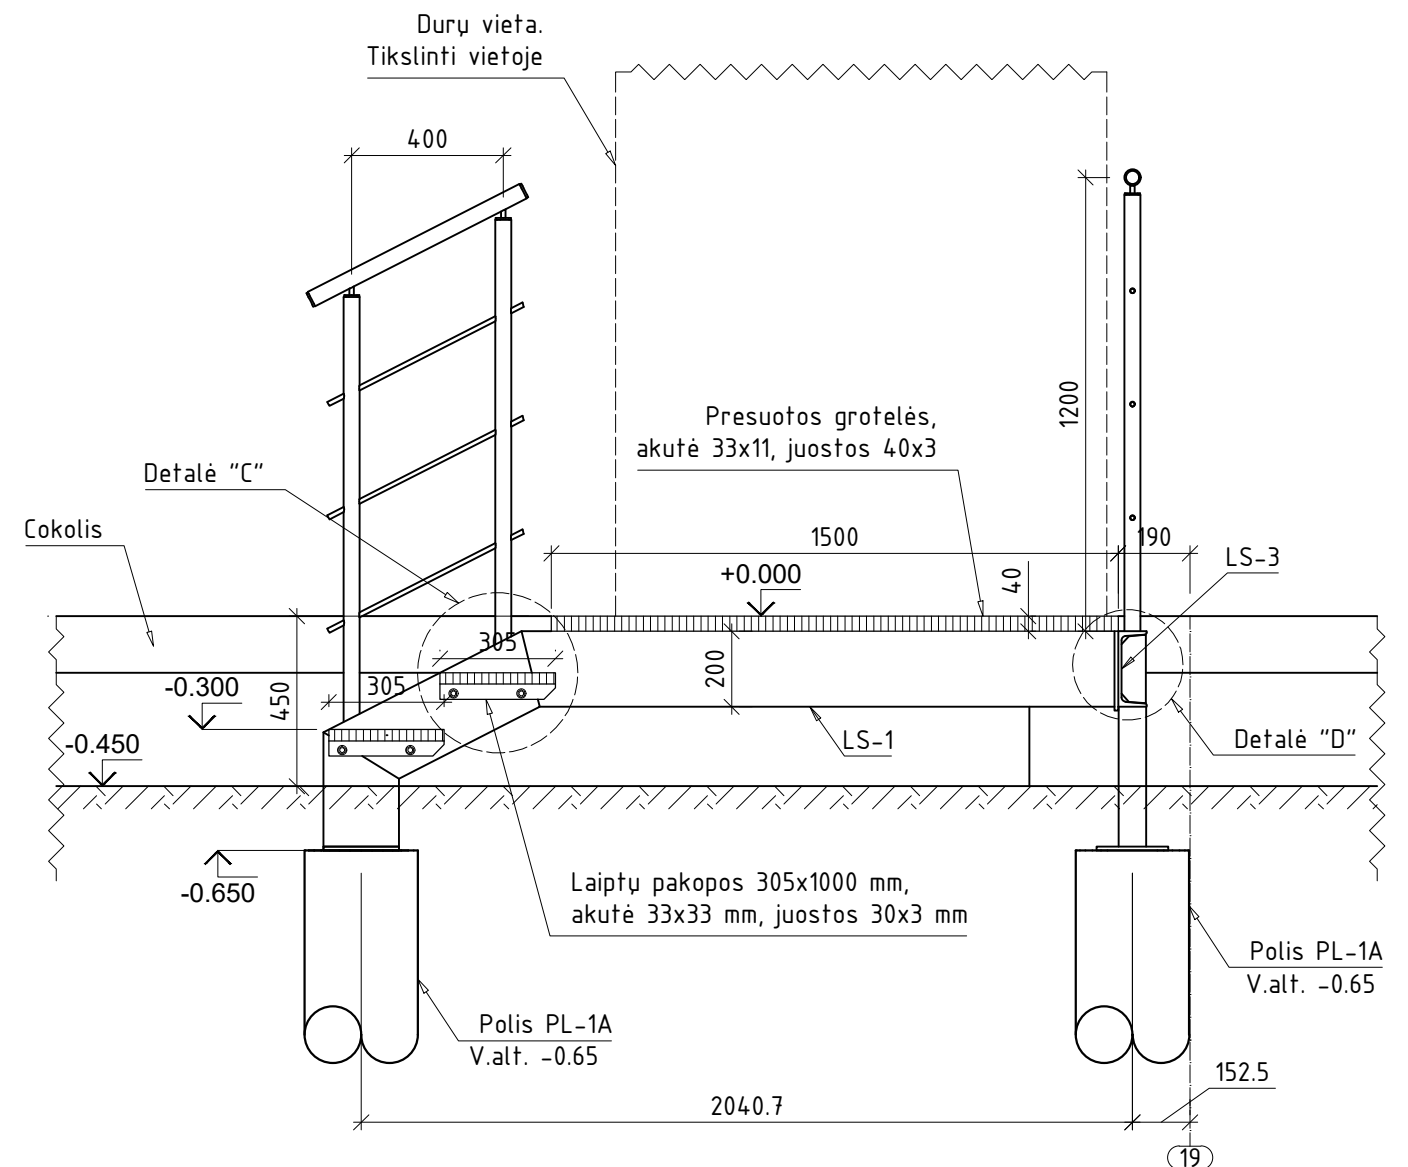

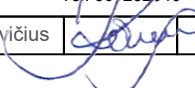0	2018.11	Statybai			
LAIDA	IŠLEIDIMO DATA	LAIDOS STATUSAS IR IŠLEIDIMO PRIEŽASTIS (JEI TAIKOMA)			
Atestato Nr.	Gen. projektuotojas:  UAB "HSC BALTIC" Gabijos g. 32, (5 aukštas), LT-06155, Vilnius, Lietuva Tel: 861282346		Projekto pavadinimas: Gamybinės ir sandėliavimo paskirties pastato Liliškių k.4, Skaistgirio sen., Joniškio r. sav., statybos projektas		
	1967	PV	K. Maciulevičius		2018
			Statinio pavadinimas: Gamybinės ir sandėliavimo paskirties pastatas		
					2018
					2018
					2018
Kalbos trump.	Statytojas:		Dokumento žymuo:		Lapas
LT			PRC17-546-XX-DP-SK-3.2-67		Lapų
					0
					2
					2

Technical drawing of a floor plan showing the layout of a room. The drawing includes dimensions and labels for specific details.


Dimensions:

- Overall width: 6790
- Overall height: 3450
- Horizontal segments: 260, 2910, 1760, 1380, 265
- Vertical segments: 265, 550, 160, 160, 710, 240
- Other dimensions: 3160, 3380, 680, 95, 240

Labels and Details:

- LS-4**: Label for a door or window on the top left.
- LS-5**: Label for a door or window on the left side.
- Detalè "A"**: Label for a detail on the left side.
- Detalè "B"**: Label for a detail on the top right.
- RM-2**: Label for a room or area in the center.
- RM-1**: Label for a room or area on the right side.

The drawing is a technical floor plan with dimensions and labels for details. It shows a room layout with various openings and specific areas highlighted for detail views A and B. The dimensions are given in millimeters.

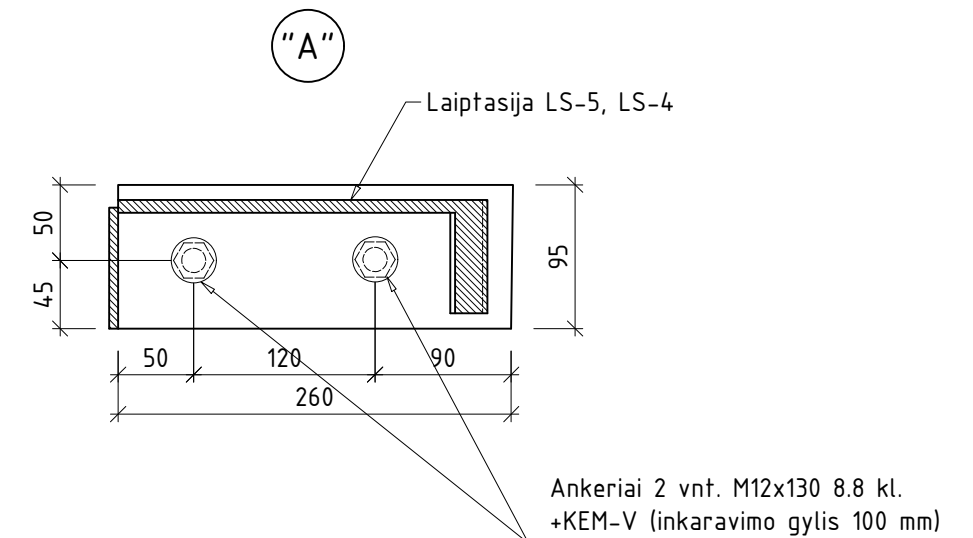

Laiptų pakopos 270x700 mm, akutė 33x33 mm, juostos 30x3 mm

Presuotos grotelės, akutė 33x11, juostos 40x3

5170

75

95

680

95

265

75

LS-4

25

450

1000

15

800

1600

960*

875

1675

Detalė "C"

LS-6

Durų vieta, tikslinti vietoje


Laiptų pakopos 270x700 mm, akutė 33x33 mm, juostos 30x3 mm

270

150


70

Varžtai 2vnt. M12x45, 8.8 kl.

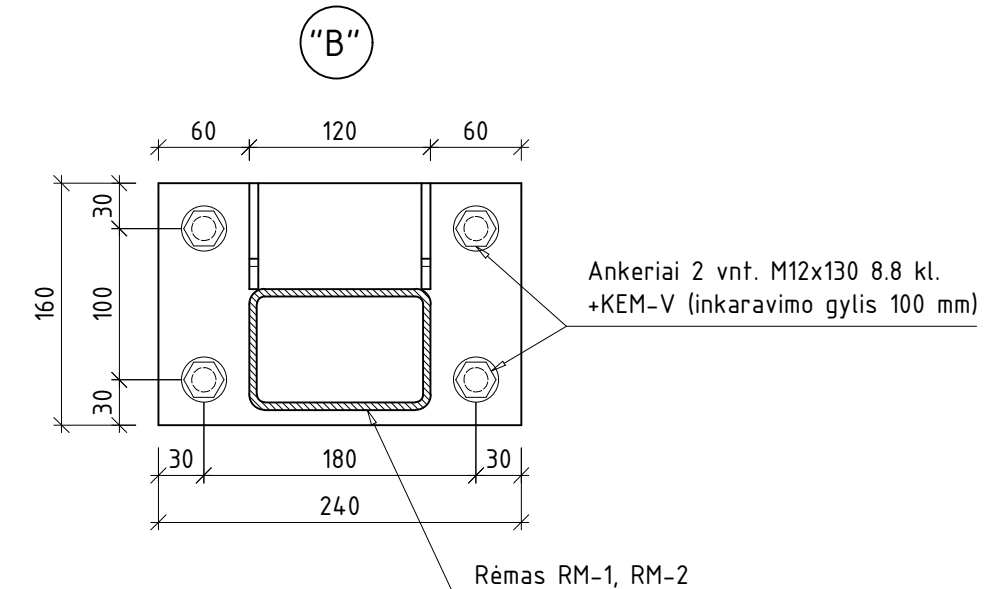


0	2018.11	Statybai			
LAIDA	IŠLEIDIMO DATA	LAIDOS STATUSAS IR IŠLEIDIMO PRIEŽASTIS (JEI TAIKOMA)			
Atestato Nr.	Gen. projektuotojas: 		UAB "HSC BALTIC" Gabijos g. 32, (5 aukštas), LT-06155, Vilnius, Lietuva Tel: 861282346		Projekto pavadinimas: Gamybinės ir sandėliavimo paskirties pastato Liliškių k.4, Skaistgirio sen., Joniškio r. sav., statybos projektas
	1967	PV	K. Maciulevičius	2018	
			ONSTRAKTUS		Statinio pavadinimas: Gamybinės ir sandėliavimo paskirties pastatas
			2018		
					Brėžinio pavadinimas: LAIPTAI PRIE AŠIŲ "C/15"
Kalbos trump.	Statytojas:		Dokumento žymuo:		Lapų
LT			PRC17-546-XX-DP-SK-3.2-68		0
					Lapas
					1
					2

PJŪVIS A-A (M1:25)

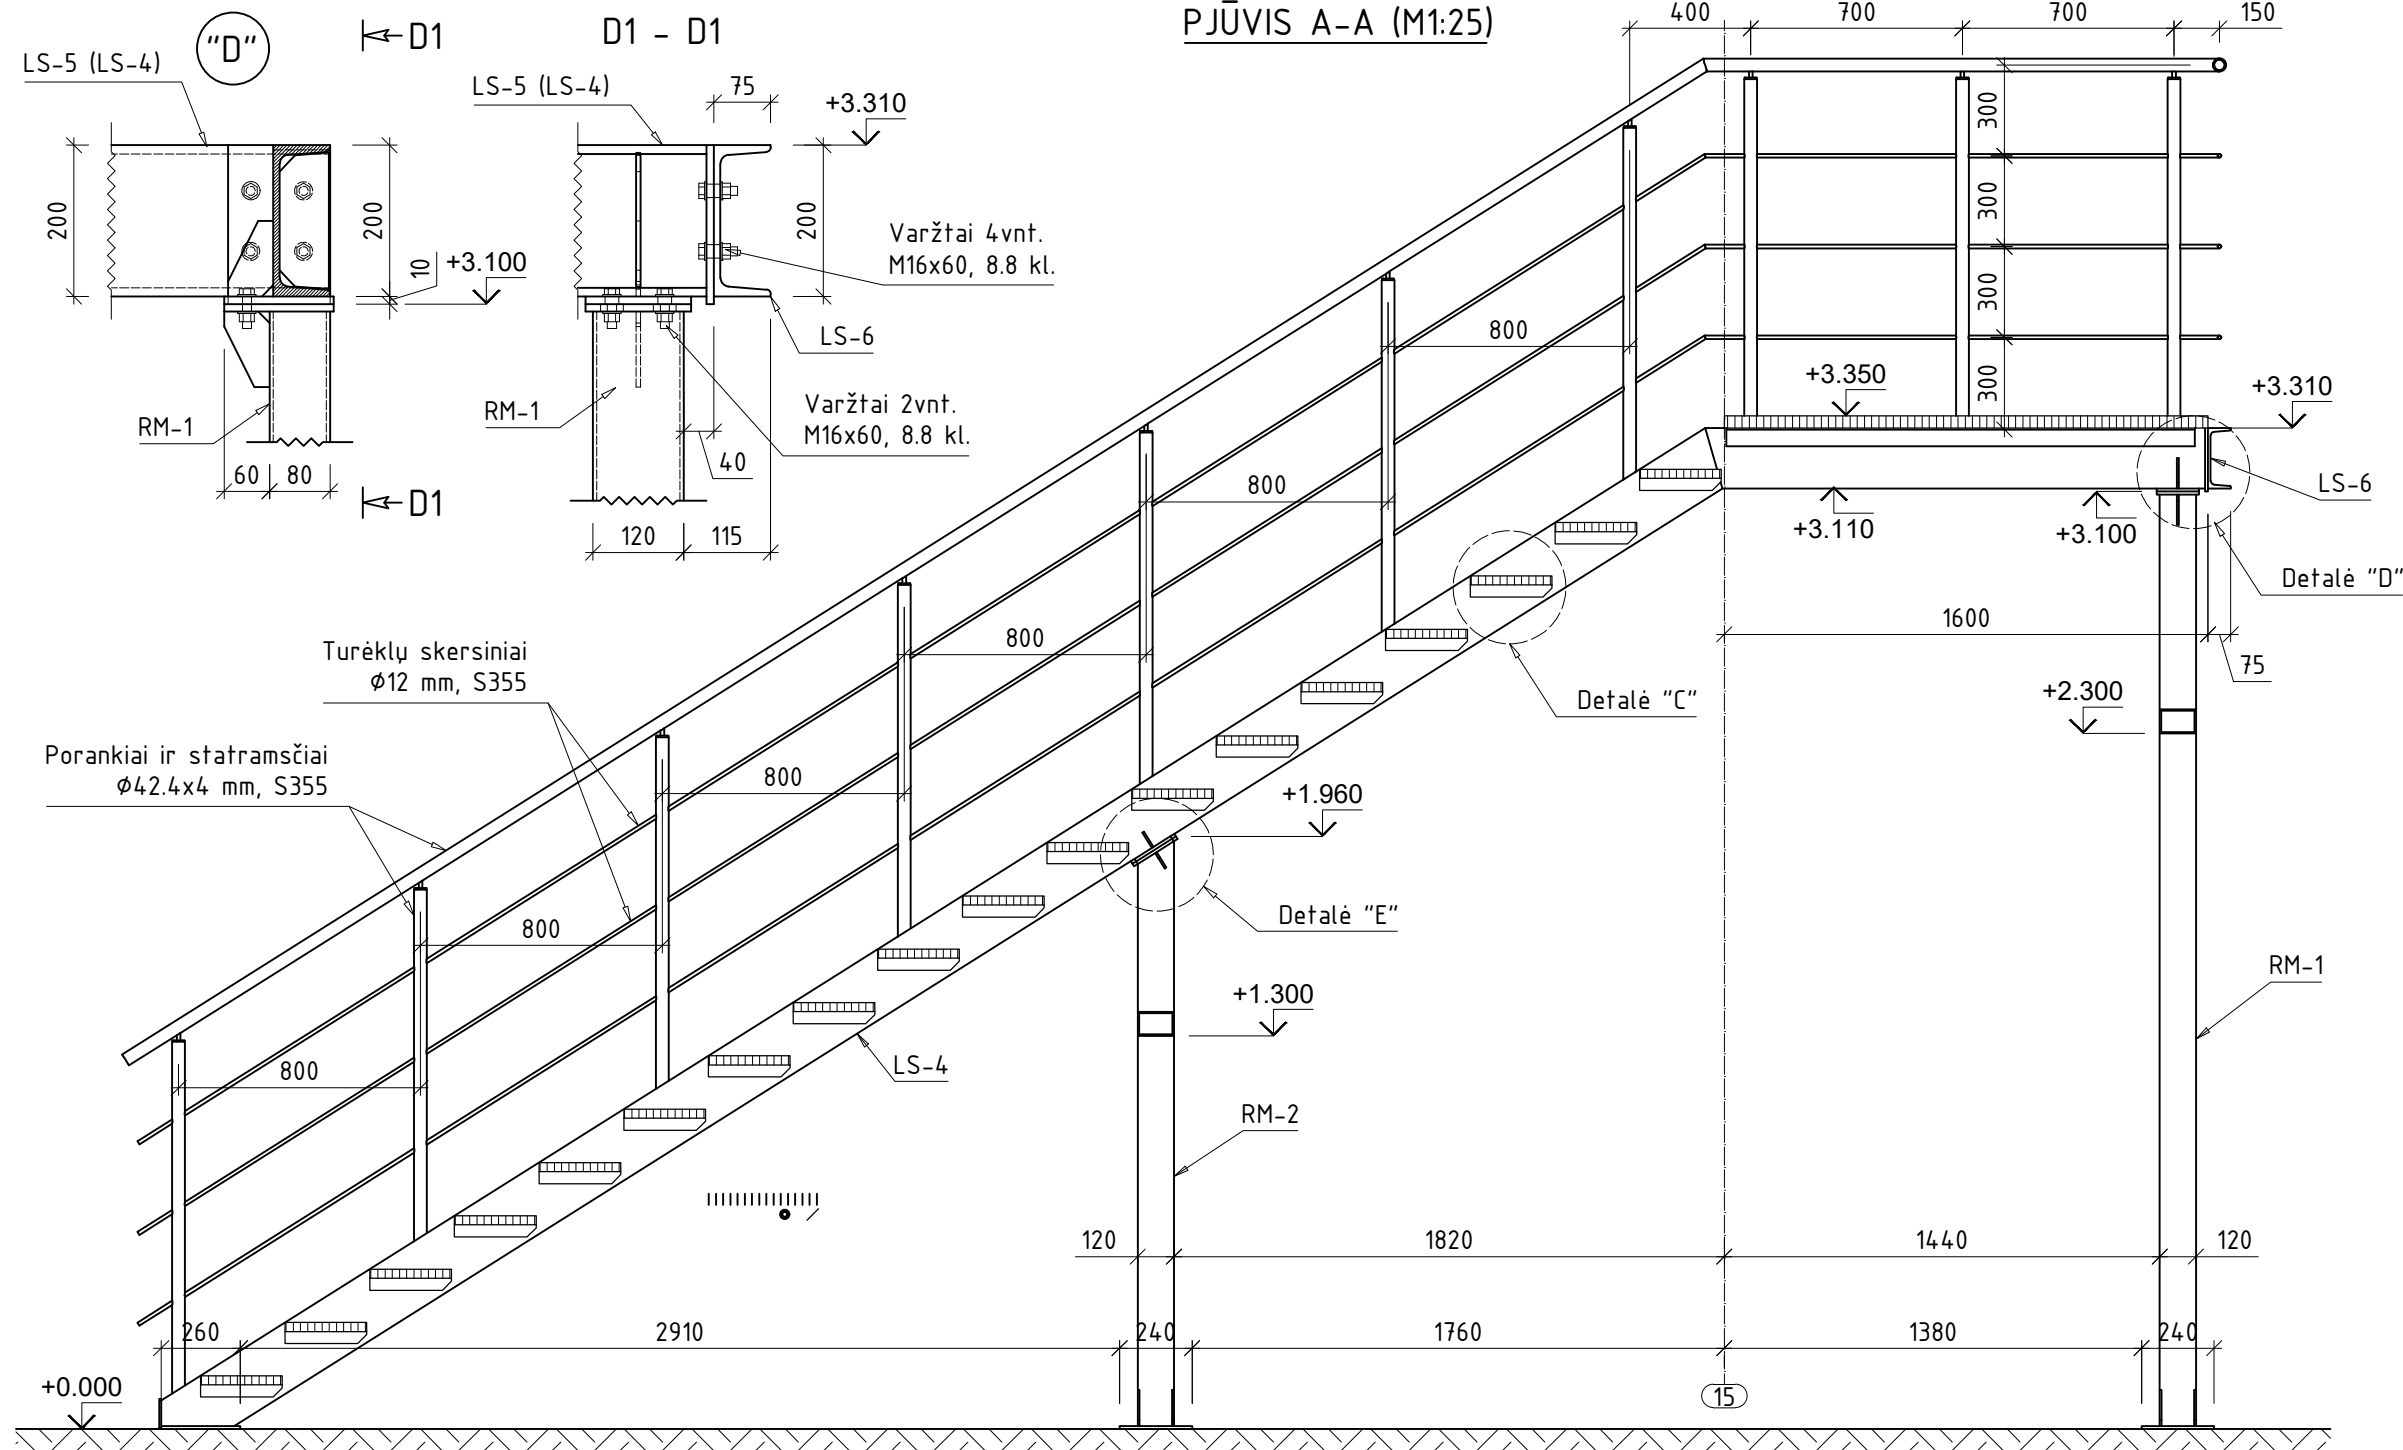


PJŪVIS B-B (M1:25)

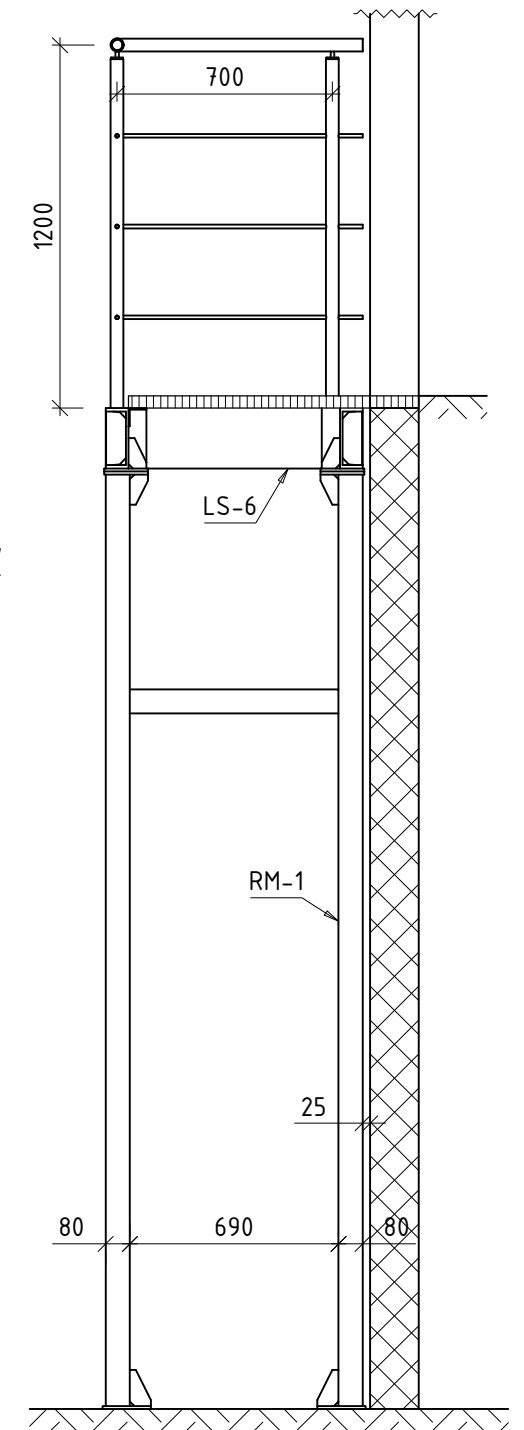


PASTABOS:

1. Laiptų metalo konstrukcijos dažomos pagal C2 korozijškumo kategoriją. Spalvą derinti su PV ar užsakovu.
2. Aikštelės grotelės matmenis tikslinti vietoje pagal durų vietą.
3. Turėklai parodyti preliminariai. Turėklų tipą derinti su PV ar užsakovu.
4. Varžtai komplektuojami su 8 kl. poveržlėmis ir 200HV veržlėmis.

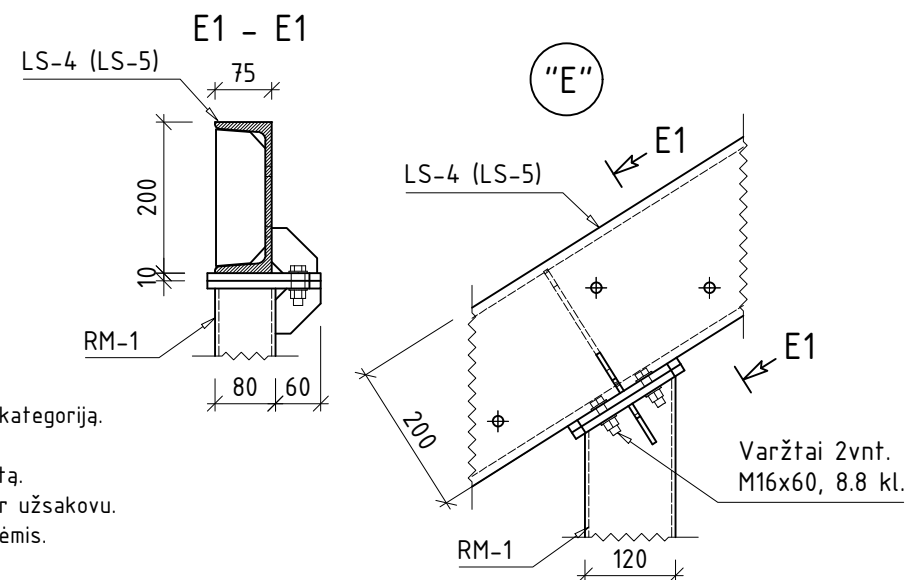


0	2018.11	Statybai
LAIDA	IŠLEIDIMO DATA	LAIDOS STATUSAS IR IŠLEIDIMO PRIEŽASTIS (JEI TAIKOMA)
Atestato Nr.	Gen. projektuotojas: HSC BALTIC Gabijos g. 32, (5 aukštas), LT-06155, Vilnius, Lietuva Tel: 861282346	Projekto pavadinimas: Gamybinės ir sandėliavimo paskirties pastato Liliškių k.4, Skaistgirio sen., Joniškio r. sav., statybos projektas
1967	PV	K. Maciulevičius
	ONSTRAKTUS	Statinio pavadinimas: Gamybinės ir sandėliavimo paskirties pastatas
		Brėžinio pavadinimas: LAIPTAI PRIE AŠIŲ "C/15"
		Lapų 0
Kalbos trump.	Statytojas:	Dokumento žymuo: PRC17-546-XX-DP-SK-3.2-68
LT		Lapas 2
		Lapų 2


Polis PL-1 Ø300
M 1:20

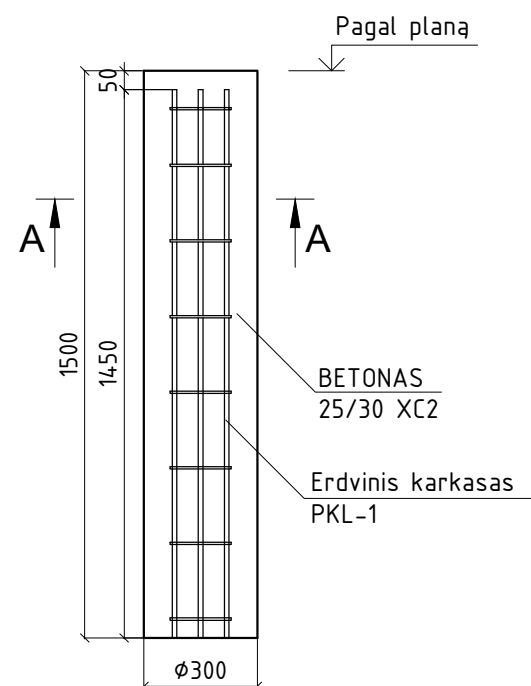


Polis PL-1A, PL-1B Ø300
M 1:20

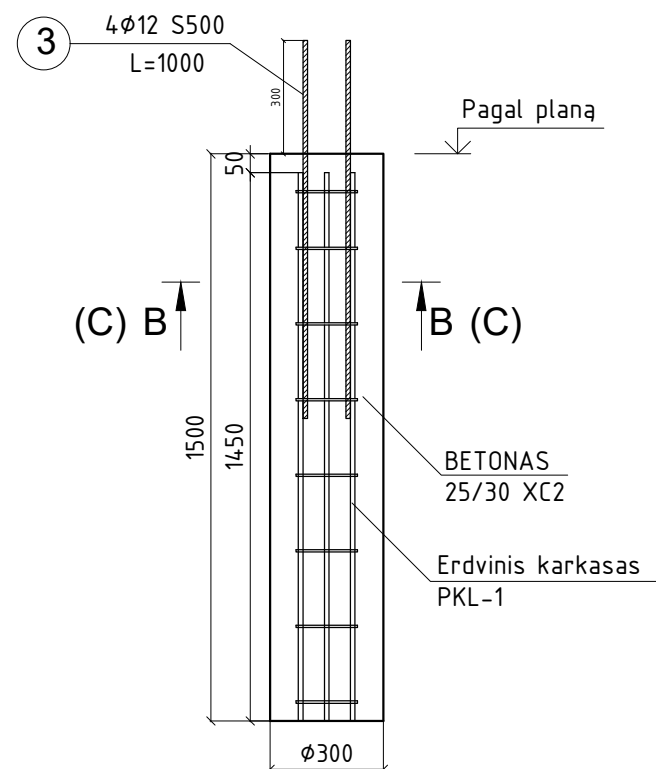


PKL-1
M 1:20

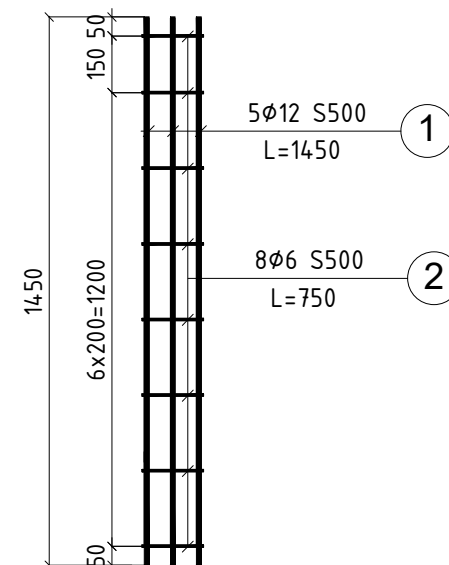


Poz-2
M 1:10

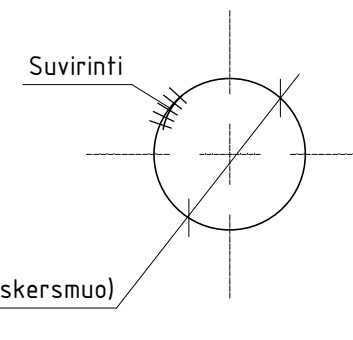


A-A
M 1:10

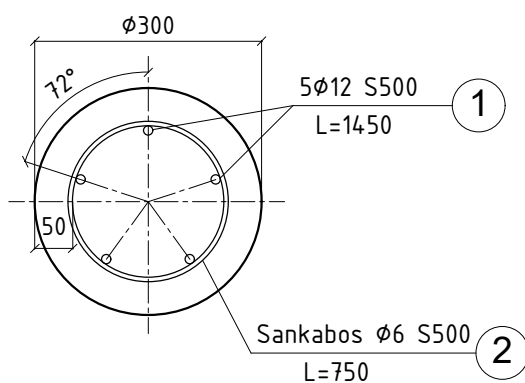

B-B
M 1:10

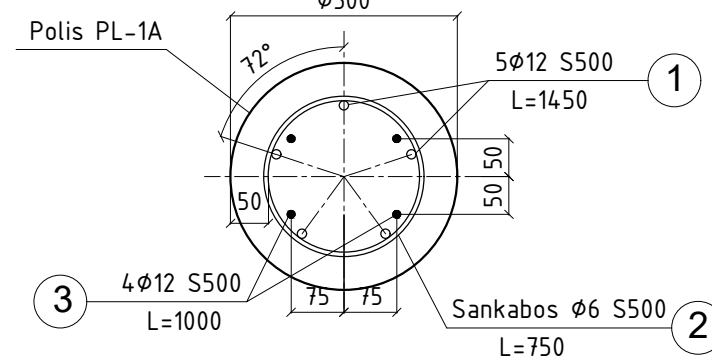

C-C
M 1:10

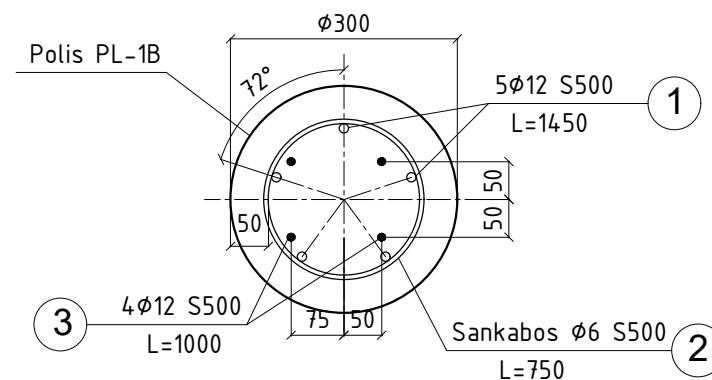




Polis PL-1, PL-1A, PL-1B - medžiagų kiekių žiniaraštis

Poz. Nr.	Pavadinimas ir techninės charakteristikos			Žymuo	Mato vnt.	Kiekis	Vnt. Masė [kg]	Masė [kg]
Karkasai PKL-1					vnt.	7		
1	Ø 12	S500	l = 1500	LST EN ISO 15630-1:2011	vnt.	5	1,3	6,7
2	Ø 6	S500	l = 750	LST EN ISO 15630-1:2011	vnt.	8	0,2	1,3
							8,0	55,9
3	Ø 12	S500	l = 1000	LST EN ISO 15630-1:2011	vnt.	16	0,9	14,2
Viso armatūrinio plieno:								70,1
	Betonas C25/30 XC2			LST EN 206-1	m3	0,74		


Pastabos:

- Karkaso armatūriniai strypai jungiami pusautomačiu suvirinimo būdu.
- Karkaso išilginė armatūra gali būti užlenkta (kad lengviau būtų sukišti į betoną).

0	2018.11	Statybai
LAIDA	IŠLEIDIMO DATA	LAIDOS STATUSAS IR IŠLEIDIMO PRIEŽASTIS (JEI TAIKOMA)
Atestato Nr.	Gen. projektuotojas: UAB "HSC BALTIC" Gabijos g. 32, (5 aukštas), LT-06155, Vilnius, Lietuva Tel: 8(0)1282346	Projekto pavadinimas: Gamybinės ir sandėliavimo paskirties pastato Liliškių k.4, Skaistgirio sen., Joniškio r. sav., statybos projektas
1967	PV	K. Maciulevičius
		ONSTRAKTUS
		2018
Kalbos trump.	Statytojas: Delikatesas, ŽŪB	Dokumento žymuo: PRC17-546-XX-DP-SK-3.2-69
LT		

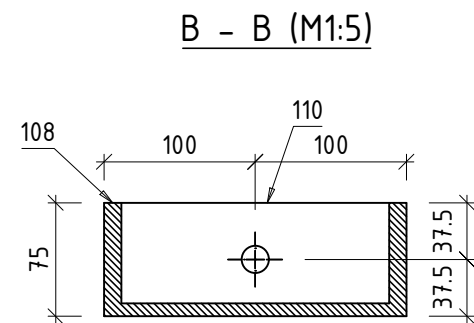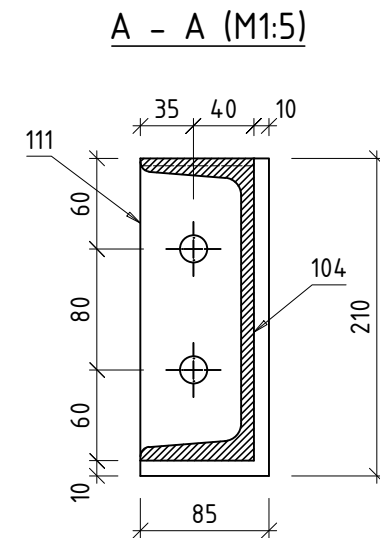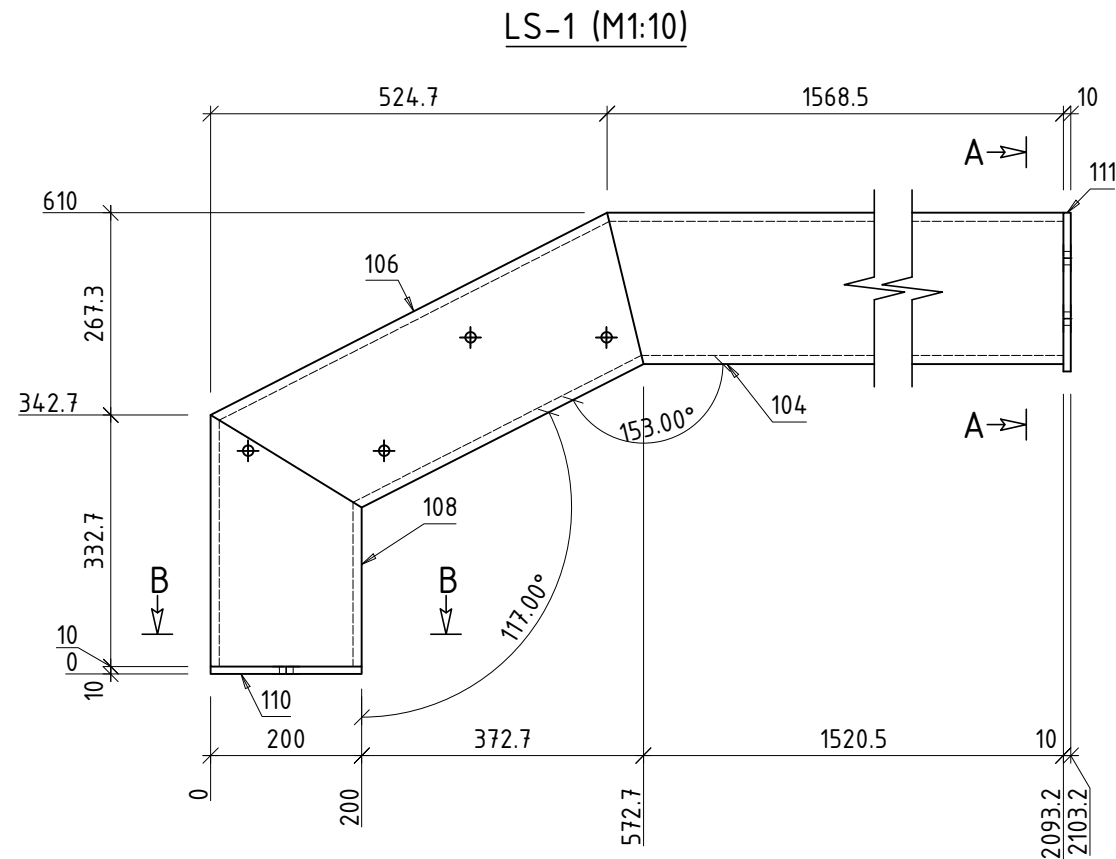


ŽINIARAŠTIS							
Pozicija	Pavadinimas	Plieno klasė	Ilgis	Kiekis	Masė, kg		Padengimas
			mm		Vieneto	Viso	
	LS-1		2 103	1	65,6	65,6	1,78
104	UPN 200	S355	1 569	1	39,7	39,7	1,07
106	UPN 200	S355	589	1	14,9	14,9	0,4
108	UPN 200	S355	333	1	8,4	8,4	0,23
110	PL 10x200x75	S355	200	1	1,2	1,2	0,04
111	PL 10x210x85	S355	210	1	1,4	1,4	0,04

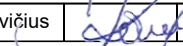0	2018.11	Statybai				
LAIDA	IŠLEIDIMO DATA	LAIDOS STATUSAS IR IŠLEIDIMO PRIEŽASTIS (JEI TAIKOMA)				
Atestato Nr.	Gen. projektuotojas:		UAB "HSC BALTIC"		Projekto pavadinimas:	
			Gabijos g. 32, (5 aukštas), LT-06155, Vilnius, Lietuva Tel: 861282346			
1967	PV	K. Maciulevičius		2018	Statinio pavadinimas:	
		ONSTRAKTUS			Gamybinės ir sandėliavimo paskirties pastatas	
1				2018	Brėžinio pavadinimas:	
					LAIPTASIJA LS-1	Lapų
						0
Kalbos trump.	Statytojas:				Dokumento žymuo:	Lapas
LT					PRC17-546-XX-DP-SK-3.2-70	Lapų
						1
						1


PASTABOS:

- Suvirinimas atliekamas pusautomatiu CO2 dujų aplinkoje arba angliarūgšties ir argono dujų mišinio aplinkoje.
- Visų nenurodytų suvirinimo siūlių aukščiai priimami pagal ploniausią suvirinamo elemento storį (vamzdžiams ir vienpuse kertine siūle virinamiems lakštams $k_f=1,2t$, dvipuse kertine siūle virinamiems lakštams ir atviro skerspjūvio porfiliams $k_f=0,6t$, bei atitiktį STR 2.05.08:2005 7.29 lentelės reikalavimus).
- Siūlių charakteristinis metalo charakteristinis stipris elementams iš plieno S355 - $f_{vw,u} \geq 500$ MPa (G42 pagal LST EN 440).
- Jungimosi elementus virinti visu lietimosi perimetru, jeigu nenurodyta kitaip.


LS-3 (M1:10)

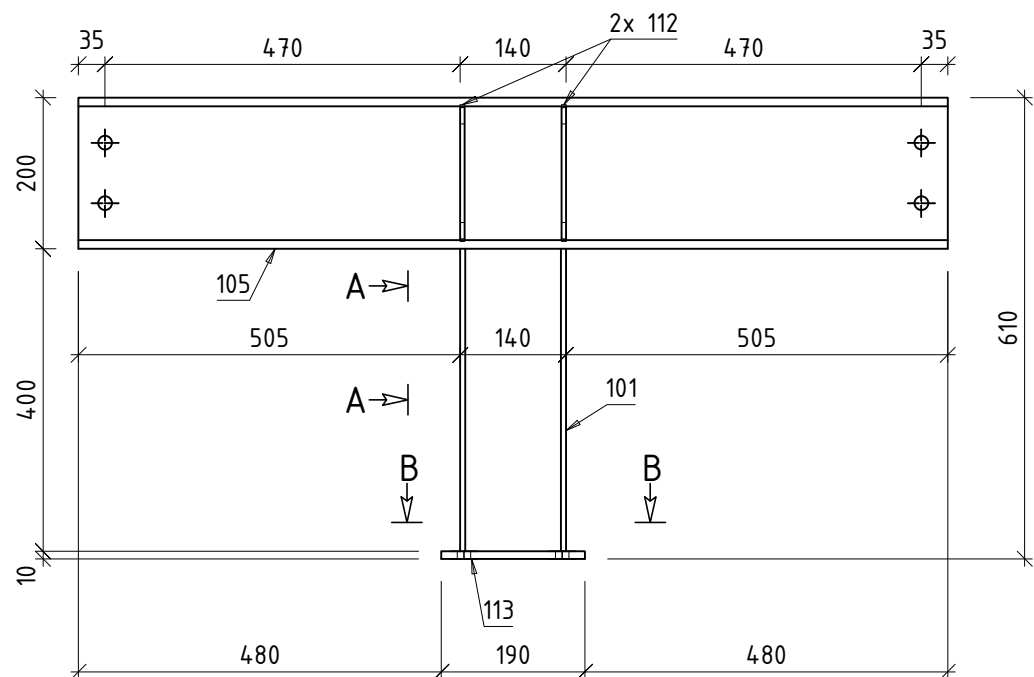

A - A (M1:10)

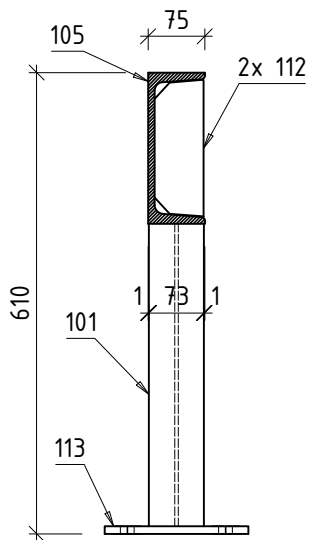

B - B (M1:10)

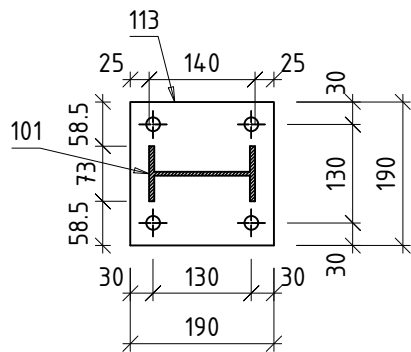

ŽINIARAŠTIS							
Pozicija	Pavadinimas	Plieno klasė	Ilgis	Kiekis	Masė, kg		Padengimas
			mm	vnt.	Vieneto	Viso	m2
	LS-3		1 150	1	38,1	38,1	1,14
101	IPE140	S355	400	1	5,2	5,2	0,22
105	UPN 200	S355	1 150	1	29,1	29,1	0,79
112	PL 6x180.75x65	S355	181	2	0,5	1	0,02
113	PL 10x190x190	S355	190	1	2,8	2,8	0,08

0	2018.11	Statybai					
LAIDA	IŠLEIDIMO DATA	LAIDOS STATUSAS IR IŠLEIDIMO PRIEŽASTIS (JEI TAIKOMA)					
Atestato Nr.	Gen. projektuotojas: HSC Gabijos g. 32, (5 aukštas), LT-06155, Vilnius, Lietuva Tel: 861282246			Projekto pavadinimas: Gamybinės ir sandėliavimo paskirties pastato Liliškių k.4, Skaistgirio sen., Joniškio r. sav., statybos projektas			
	1967	PV	K. Maciulevičius	2018	Statinio pavadinimas: Gamybinės ir sandėliavimo paskirties pastatas		
	ONSTRAKTUS			Brėžinio pavadinimas: LAIPTASIJA LS-3			Lapų 0
				2018			
Kalbos trump.	Statytojas:			Dokumento žymuo: PRC17-546-XX-DP-SK-3.2-72			Lapas 1
LT							Lapų 1

PASTABOS:


1. Suvirinimas atliekamas pusautomatiu CO2 dujų aplinkoje arba angliarūgšties ir argono dujų mišinio aplinkoje.

2. Visų nenurodytų suvirinimo siūlių aukščiai priimami pagal ploniausią suvirinamo elemento storį (vamzdžiams ir vienpuse kertine siūle virinamiems lakštams kf=1,2t, dvipuse kertine siūle virinamiems lakštams ir atviro skerspjūvio porfiliams kf=0,6t, bei atitiktį STR 2.05.08:2005 7.29 lentelės reikalavimus).


3. Siūlių charakteristinis metalo charakteristinis stipris elementams iš plieno S355 – $f_{vw,u} \geq 500$ MPa (G42 pagal LST EN 440).

4. Jungimosi elementus virinti visu lietimosi perimetru, jeigu nenurodyta kitaip.


Poz. 101, IPE140,
S355, 1 vnt. (M1:5)

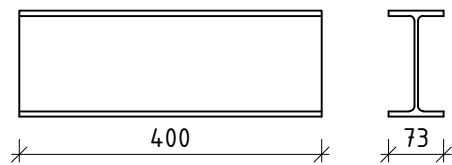


Poz. 102, L60X5,
S355, 1 vnt. (M1:5)

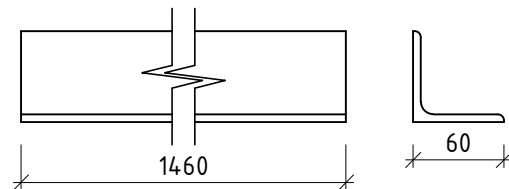


Poz. 103, UPN 200,
S355, 1 vnt. (M1:5)

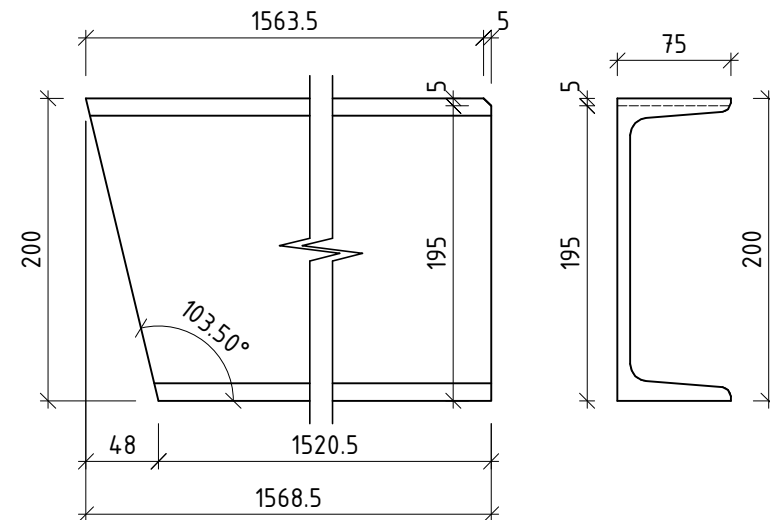


Poz. 104, UPN 200,
S355, 1 vnt. (M1:5)

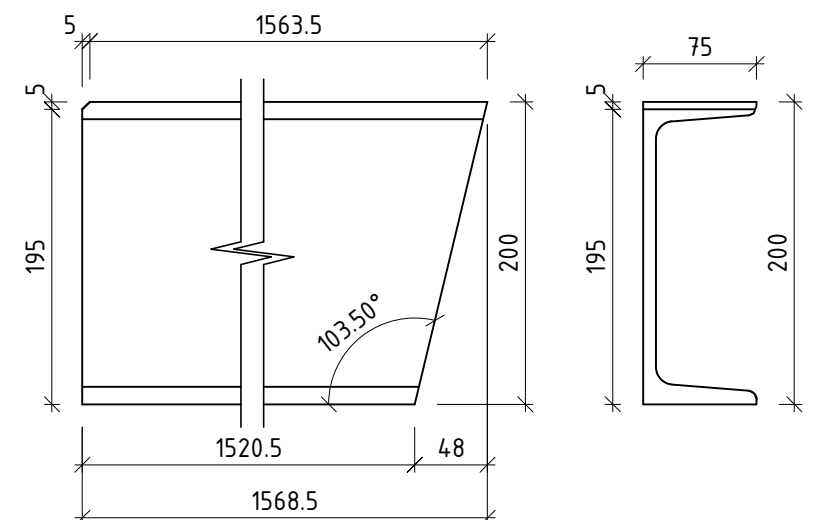


Poz. 105, UPN 200,
S355, 1 vnt. (M1:5)

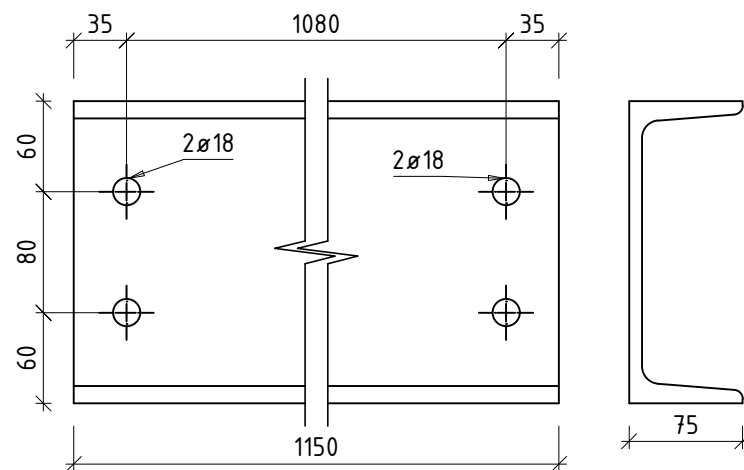

Poz. 106, UPN 200,
S355, 1 vnt. (M1:5)

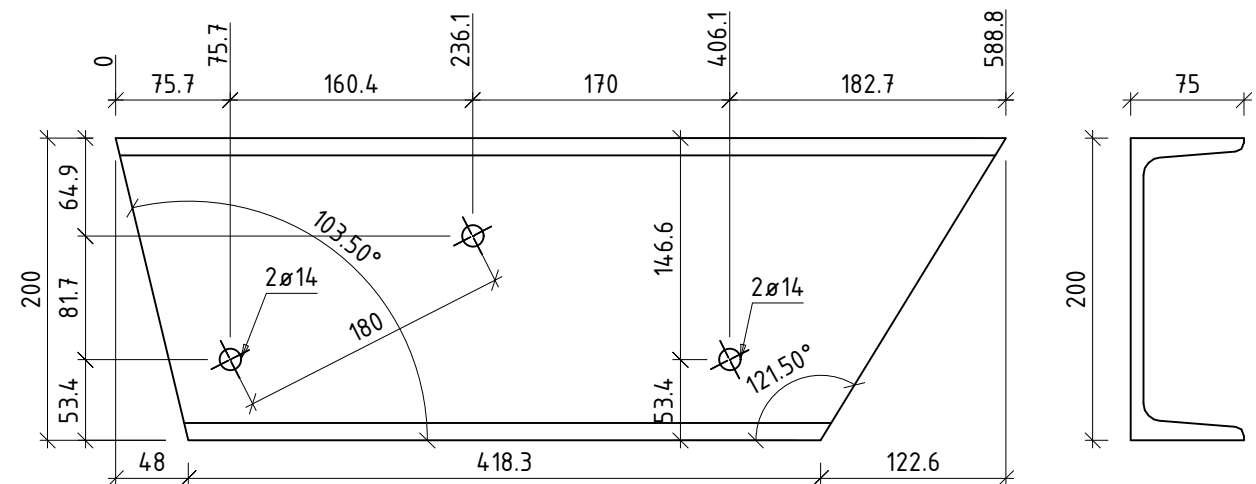


Poz. 107, UPN 200,
S355, 1 vnt. (M1:5)

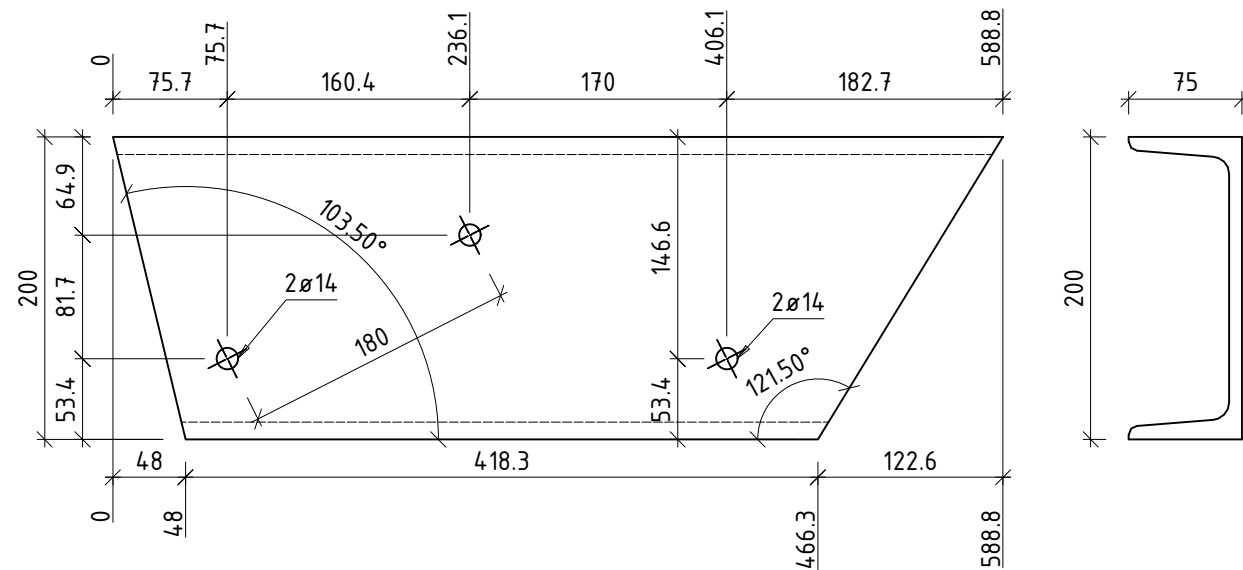


0	2018.11	Statybai
LAIDA	IŠLEIDIMO DATA	LAIDOS STATUSAS IR IŠLEIDIMO PRIEŽASTIS (JEI TAIKOMA)
Atestato Nr.	Gen. projektuotojas: HSC Gabijos g. 32, (5 aukštas), LT-06155, Vilnius, Lietuva Tel: 861282346	Projekto pavadinimas: Gamybinės ir sandėliavimo paskirties pastato Liliškių k.4, Skaistgirio sen., Joniškio r. sav., statybos projektas
1967	PV	K. Maciulevičius
	ONSTRAKTUS	Statinio pavadinimas: Gamybinės ir sandėliavimo paskirties pastatas
		Brėžinio pavadinimas: LAIPTASIŲ LS-1--LS-3 POZICIJOS
		Lapų 0
Kalbos trump.	Statytojas:	Dokumento žymuo: PRC17-546-XX-DP-SK-3.2-73
LT		Lapas 1
		Lapų 2


Poz. 108, UPN 200,
S355, 1 vnt. (M1:5)

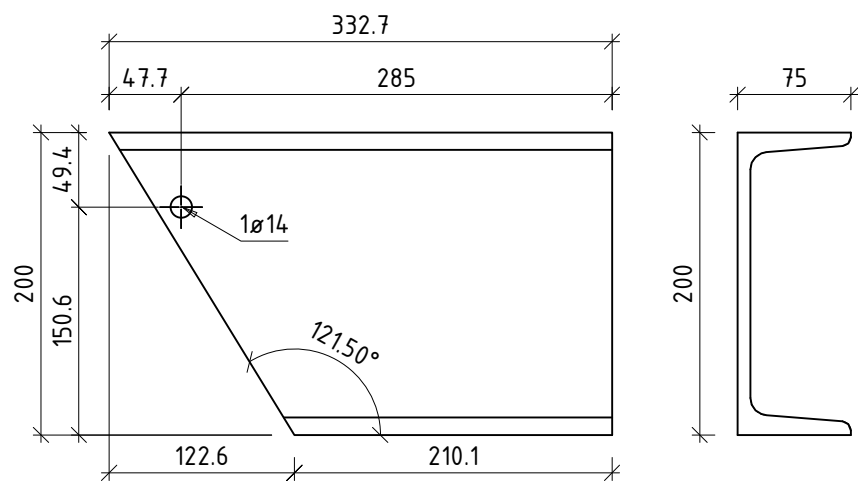


Poz. 109, UPN 200,
S355, 1 vnt. (M1:5)

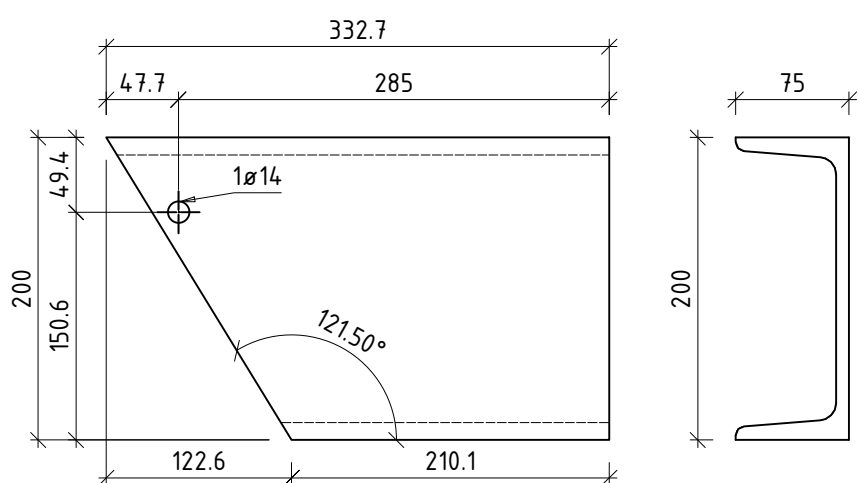


Poz. 110, PL 10x200x75,
S355, 2 vnt. (M1:5)

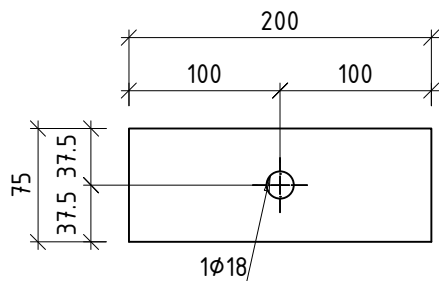


Poz. 111, PL 10x210x85,
S355, 2 vnt. (M1:10)

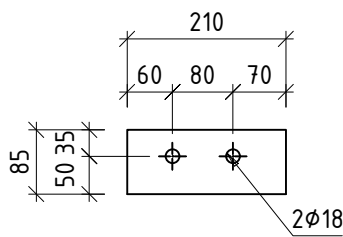

Poz. 112, PL 6x180.75x65,
S355, 2 vnt. (M1:5)

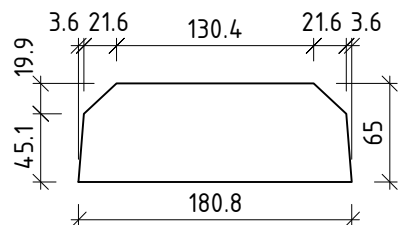


Poz. 113, PL 10x190x190,
S355, 1 vnt. (M1:10)

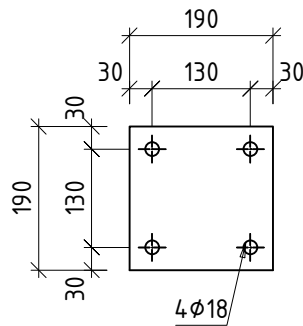


0	2018.11	Statybai			
LAIDA	IŠLEIDIMO DATA	LAIDOS STATUSAS IR IŠLEIDIMO PRIEŽASTIS (JEI TAIKOMA)			
Atestato Nr.	Gen. projektuotojas: HSC UAB "HSC BALTIC" Gabijos g. 32, (5 aukštas), LT-06155, Vilnius, Lietuva Tel. 861282346		Projekto pavadinimas: Gamybinės ir sandėliavimo paskirties pastato Liliškių k.4, Skaistgirio sen., Joniškio r. sav., statybos projektas		
	1967	PV	K. Maciulevičius	2018	Statinio pavadinimas: Gamybinės ir sandėliavimo paskirties pastatas
	ONSTRAKTUS		Brėžinio pavadinimas: LAIPTASIŲ LS-1--LS-3 POZICIJOS		
					Lapų 0
Kalbos trump.	Statytojas:		Dokumento žymuo: PRC17-546-XX-DP-SK-3.2-73		Lapas 2
LT					Lapų 2


A - A (M1:10)

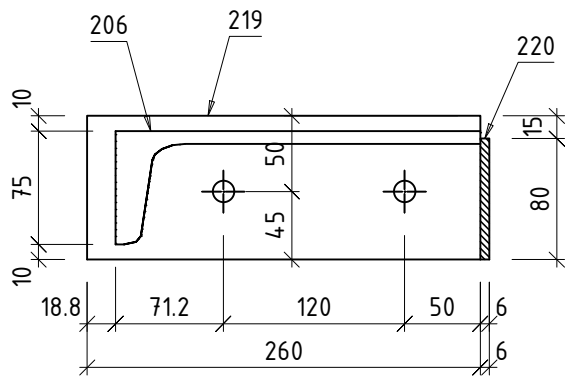


B - B (M1:5)

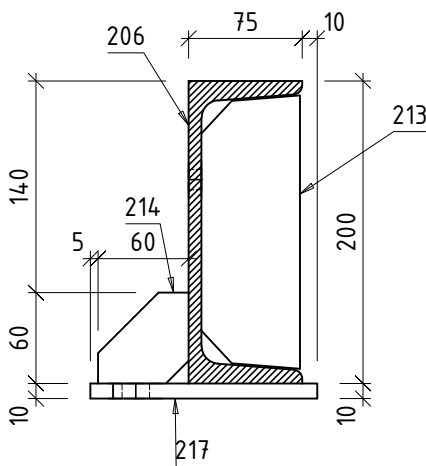


C - C (M1:5)

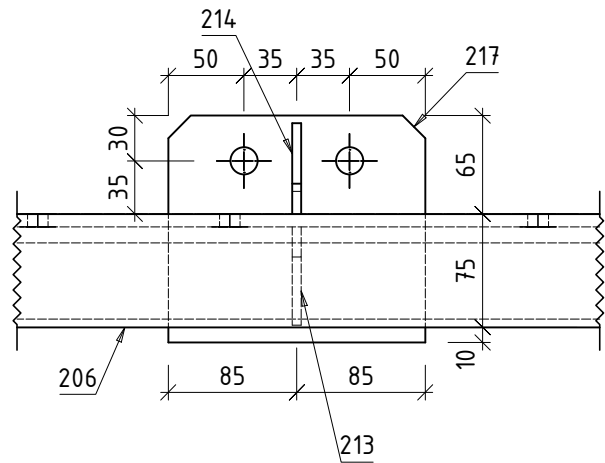


D - D (M1:5)

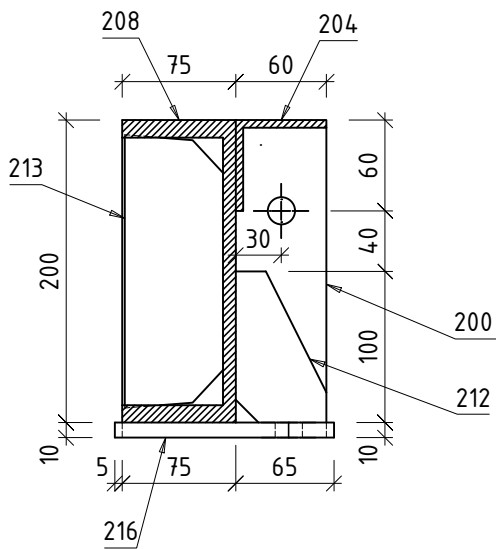


E - E (M1:5)

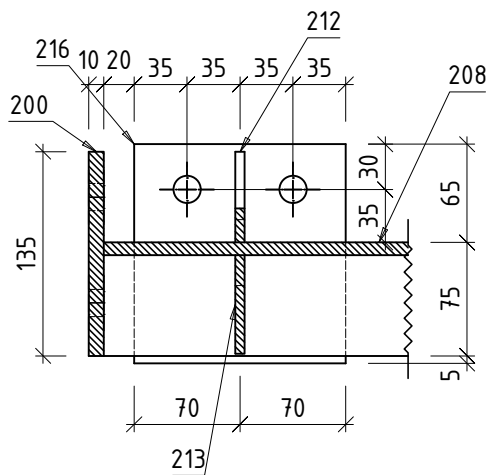


- PASTABOS:
1. Suvirinimas atliekamas pusautomatiu CO2 dujų aplinkoje arba angliarūgšties ir argono dujų mišinio aplinkoje.
 2. Visų nenurodytų suvirinimo siūlių aukščiai priimami pagal ploniausią suvirinamo elemento storį (vamzdžiams ir vienpuse kertine siūle virinamiems lakštams $k_f=1,2t$, dvipuse kertine siūle virinamiems lakštams ir atviro skerspjūvio porfiliams $k_f=0,6t$, bei atitiktį STR 2.05.08:2005 7.29 lentelės reikalavimus).
 3. Siūlių charakteristinis metalo charakteristinis stipris elementams iš plieno S355 - $f_{vw,u} \geq 500$ MPa (G42 pagal LST EN 440).
 4. Jungimosi elementus virinti visu lietimosi perimetru, jeigu nenurodyta kitaip.

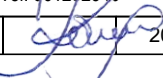0	2018.11	Statybai			
LAIDA	IŠLEIDIMO DATA	LAIDOS STATUSAS IR IŠLEIDIMO PRIEŽASTIS (JEI TAIKOMA)			
Atestato Nr.	Gen. projektuotojas: 		UAB "HSC BALTIC" Gabijos g. 32, (5 aukštas), LT-06155, Vilnius, Lietuva Tel: 861282348		Projekto pavadinimas: Gamybinės ir sandėliavimo paskirties pastato Liliškių k.4, Skaistgirio sen., Joniškio r. sav., statybos projektas
	1967	PV	K. Maciulevičius	 2018	Statinio pavadinimas: Gamybinės ir sandėliavimo paskirties pastatas
			ONSTRAKTUS		Brėžinio pavadinimas: LAIPTASIJA LS-4
			 2018		Lapų 0
Kalbos trump.	Statytojas:				Dokumento žymuo: PRC17-546-XX-DP-SK-3.2-74
LT					Lapas 2
					Lapų 2

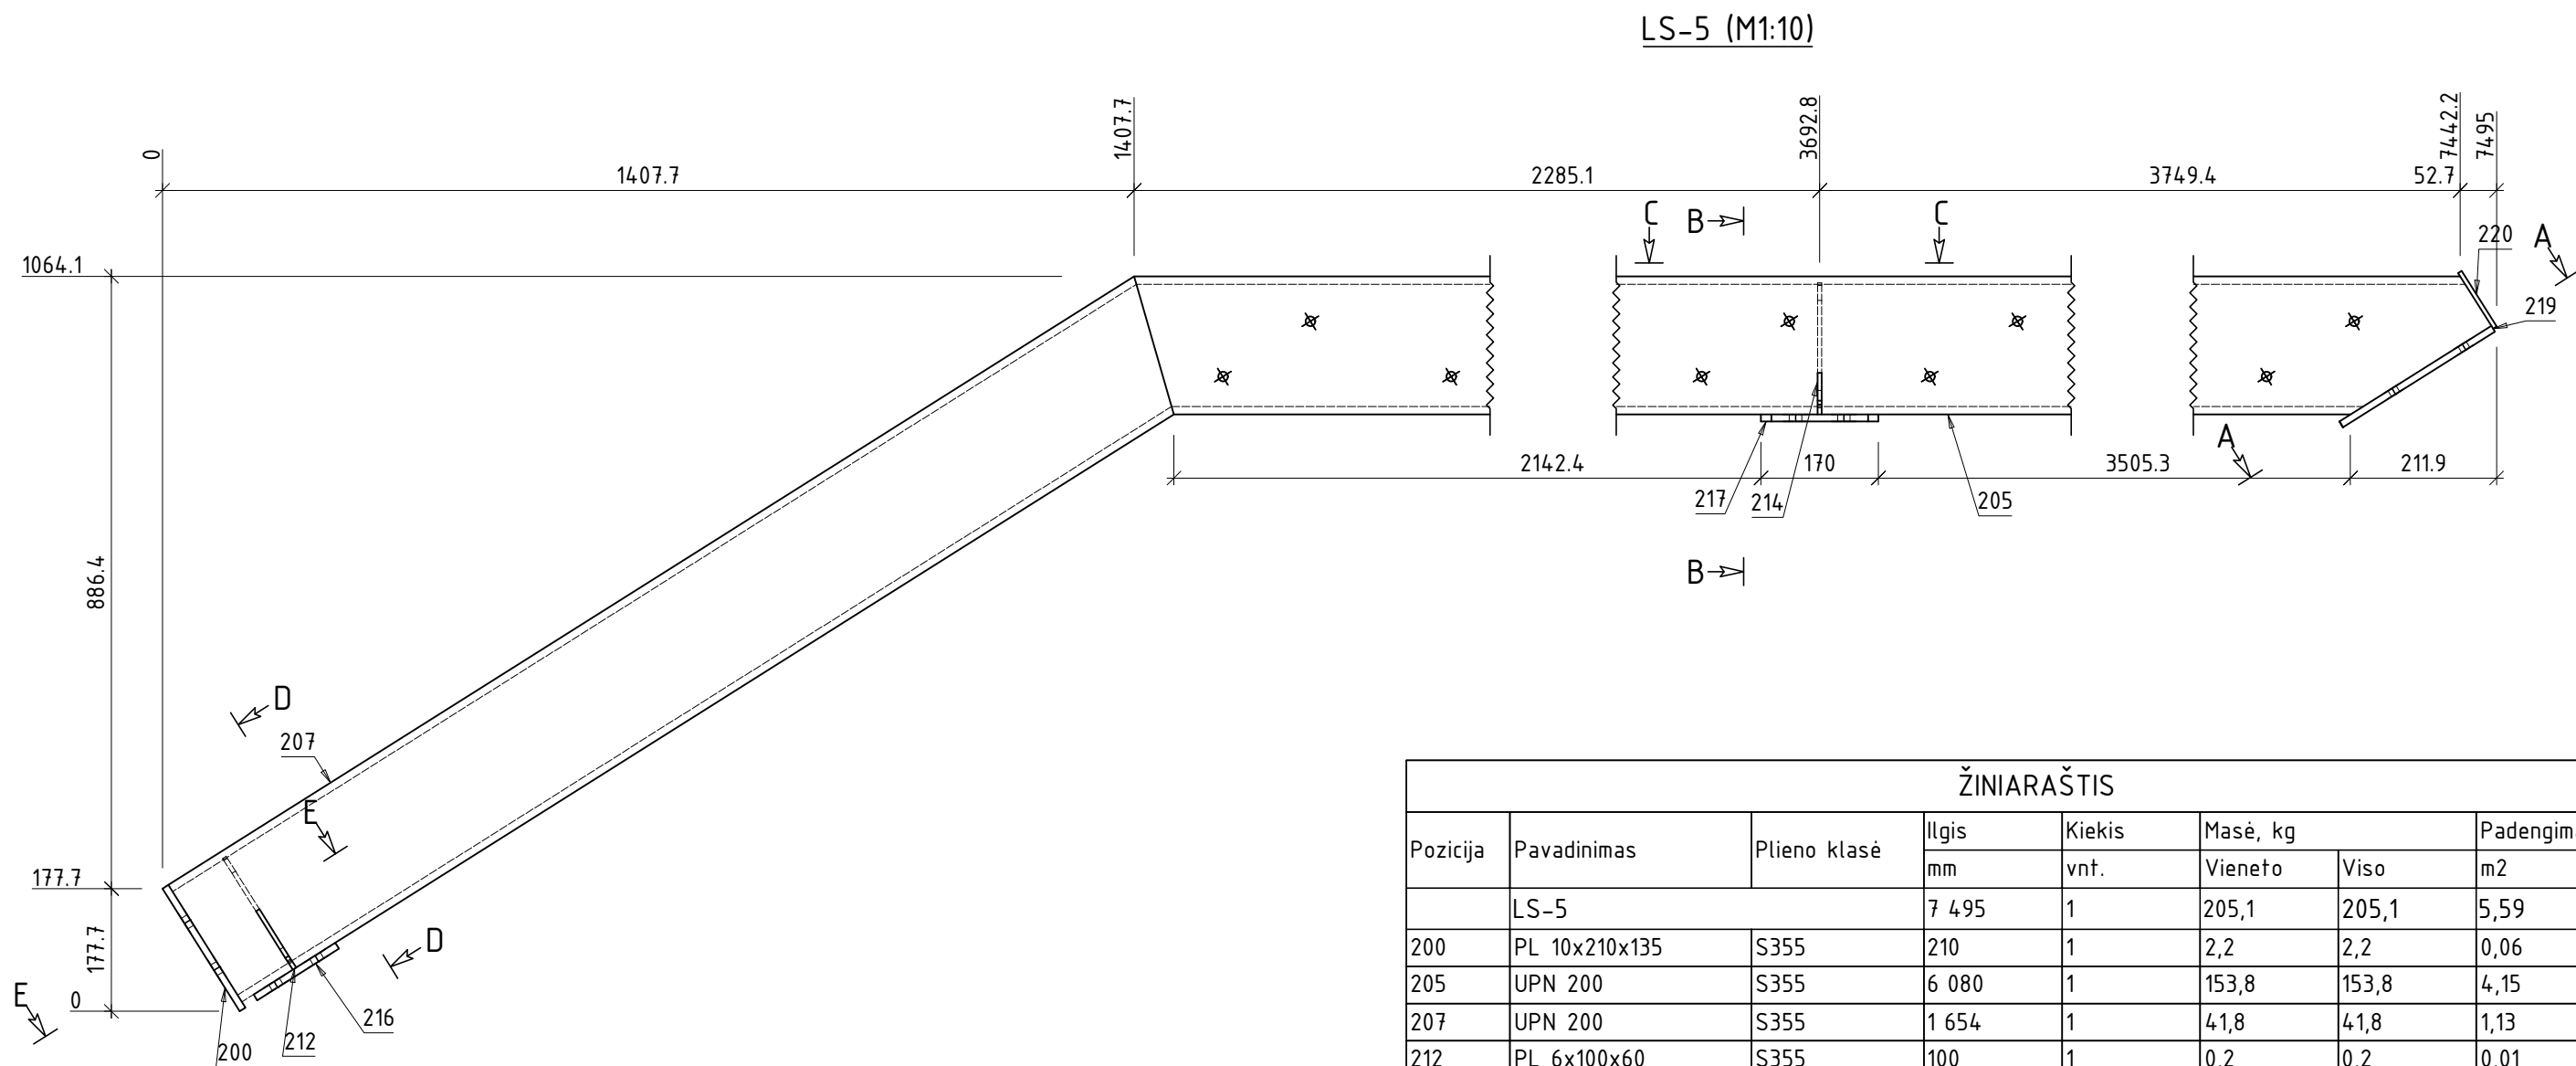

ŽINIARAŠTIS							
Pozicija	Pavadinimas	Plieno klasė	Ilgis	Kiekis	Masė, kg		Padengimas
			mm		Vieneto	Viso	
	LS-5		7 495	1	205,1	205,1	5,59
200	PL 10x210x135	S355	210	1	2,2	2,2	0,06
205	UPN 200	S355	6 080	1	153,8	153,8	4,15
207	UPN 200	S355	1 654	1	41,8	41,8	1,13
212	PL 6x100x60	S355	100	1	0,2	0,2	0,01
213	PL 6x180.75x65	S355	181	2	0,5	1	0,02
214	PL 6x60x60	S355	60	1	0,1	0,1	0,01
216	PL 10x145x140	S355	145	1	1,6	1,6	0,05
217	PL 10x170x150	S355	170	1	2	2	0,06
219	PL 10x260x95	S355	260	1	1,9	1,9	0,06
220	PL 6x95x80	S355	95	1	0,4	0,4	0,02

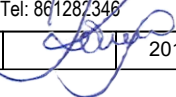0	2018.11	Statybai				
LAIDA	IŠLEIDIMO DATA	LAIDOS STATUSAS IR IŠLEIDIMO PRIEŽASTIS (JEI TAIKOMA)				
Atestato Nr.	Gen. projektuotojas: 		UAB "HSC BALTIC" Gabijos g. 32, (5 aukštas), LT-06155, Vilnius / Lietuva Tel: 861282346		Projekto pavadinimas: Gamybinės ir sandėliavimo paskirties pastato Liliškių k.4, Skaistgirio sen., Joniškio r. sav., statybos projektas	
	1967	PV	K. Maciulevičius		2018	Statinio pavadinimas: Gamybinės ir sandėliavimo paskirties pastatas
			ONSTRAKTUS		Brėžinio pavadinimas: LAIPTASIJA LS-5	Lapų 0
				2018		
Kalbos trump.	Statytojas:				Dokumento žymuo: PRC17-546-XX-DP-SK-3.2-75	Lapas 1
LT						2






PASTABOS:

1. Suvirinimas atliekamas pusautomatiu CO2 dujų aplinkoje arba angliarūgšties ir argono dujų mišinio aplinkoje.

2. Visų nenurodytų suvirinimo siūlių aukščiai priimami pagal ploniausią suvirinamo elemento storį (vamzdžiams ir vienpuse kertine siūle virinamiems lakštams kf=1,2t, dvipuse kertine siūle virinamiems lakštams ir atviro skerspjūvio porfiliams kf=0,6t, bei atitikti STR 2.05.08:2005 7.29 lentelės reikalavimus).

3. Siūlių charakteristinis metalo charakteristinis stipris elementams iš plieno S355 – $f_{vw,u} \geq 500$ MPa (G42 pagal LST EN 440).


4. Jungimosi elementus virinti visu lietimosi perimetru, jeigu nenurodyta kitaip.

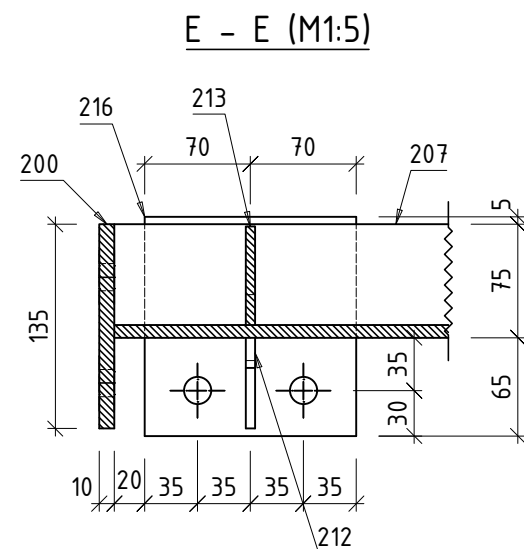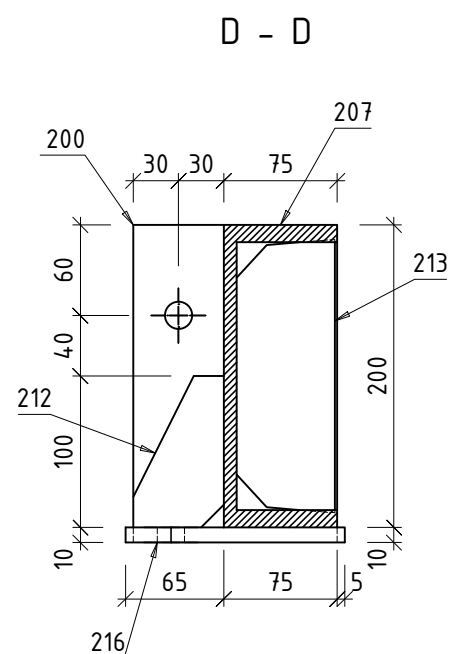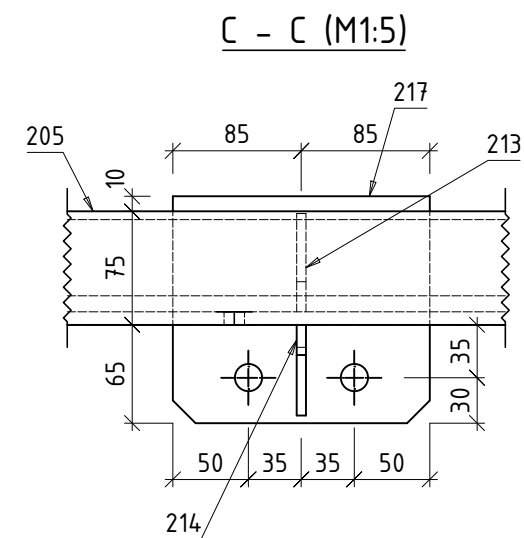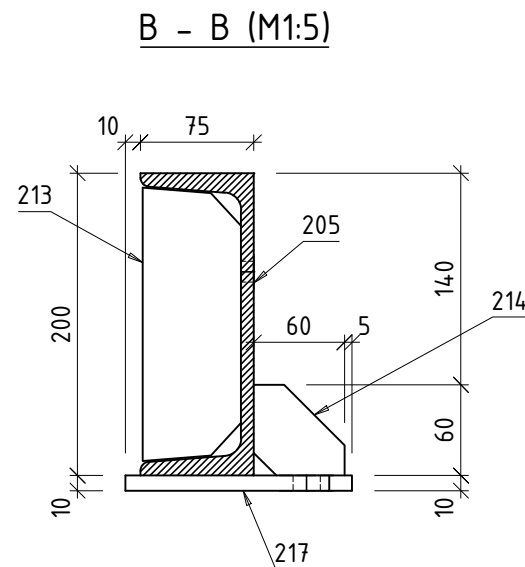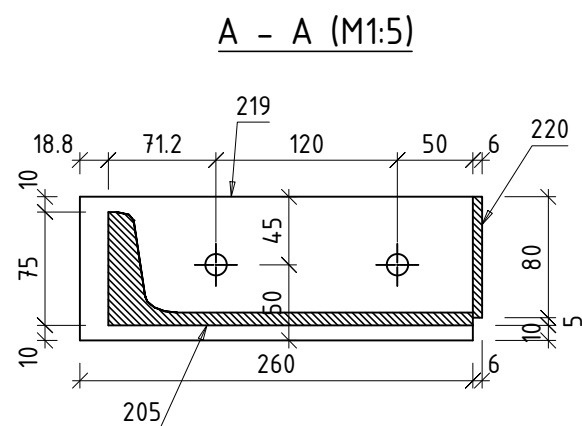


PASTABOS:


1. Suvirinimas atliekamas pusautomatiu CO2 dujų aplinkoje arba anglia rūgšties ir argono dujų mišinio aplinkoje.
2. Visų nenurodytų suvirinimo siūlių aukščiai priimami pagal ploniausią suvirinamo elemento storį (vamzdžiams ir vienpuse kertine siūle virinamiems lakštams $k_f=1,2t$, dvipuse kertine siūle virinamiems lakštams ir atviro skerspjūvio porfiliams $k_f=0,6t$, bei atitikt STR 2.05.08:2005 7.29 lentelės reikalavimus).
3. Siūlių charakteristinis metalo charakteristinis stipris elementams iš plieno S355 - $f_{vw,u} \geq 500$ MPa (G42 pagal LST EN 440).
4. Jungimosi elementus virinti visu lietimosi perimetru, jeigu nenurodyta kitaip.

0	2018.11	Statybai
LAIDA	IŠLEIDIMO DATA	LAIDOS STATUSAS IR IŠLEIDIMO PRIEŽASTIS (JEI TAIKOMA)
Atestato Nr.	Gen. projektuotojas: HSC BALTIC Gabijos g. 32, (5 aukštas), LT-06155, Vilnius, Lietuva Tel: 861262346	Projekto pavadinimas: Gamybinės ir sandėliavimo paskirties pastato Liliškių k.4, Skaistgirio sen., Joniškio r. sav., statybos projektas
1967	PV	K. Maciulevičius
		2018
	ONSTRAKTUS	Statinio pavadinimas: Gamybinės ir sandėliavimo paskirties pastatas
		Brėžinio pavadinimas: LAIPTASIJA LS-5
		Lapų 0
Kalbos trump.	Statytojas:	Dokumento žymuo: PRC17-546-XX-DP-SK-3.2-75
LT		Lapas 2
		Lapų 2

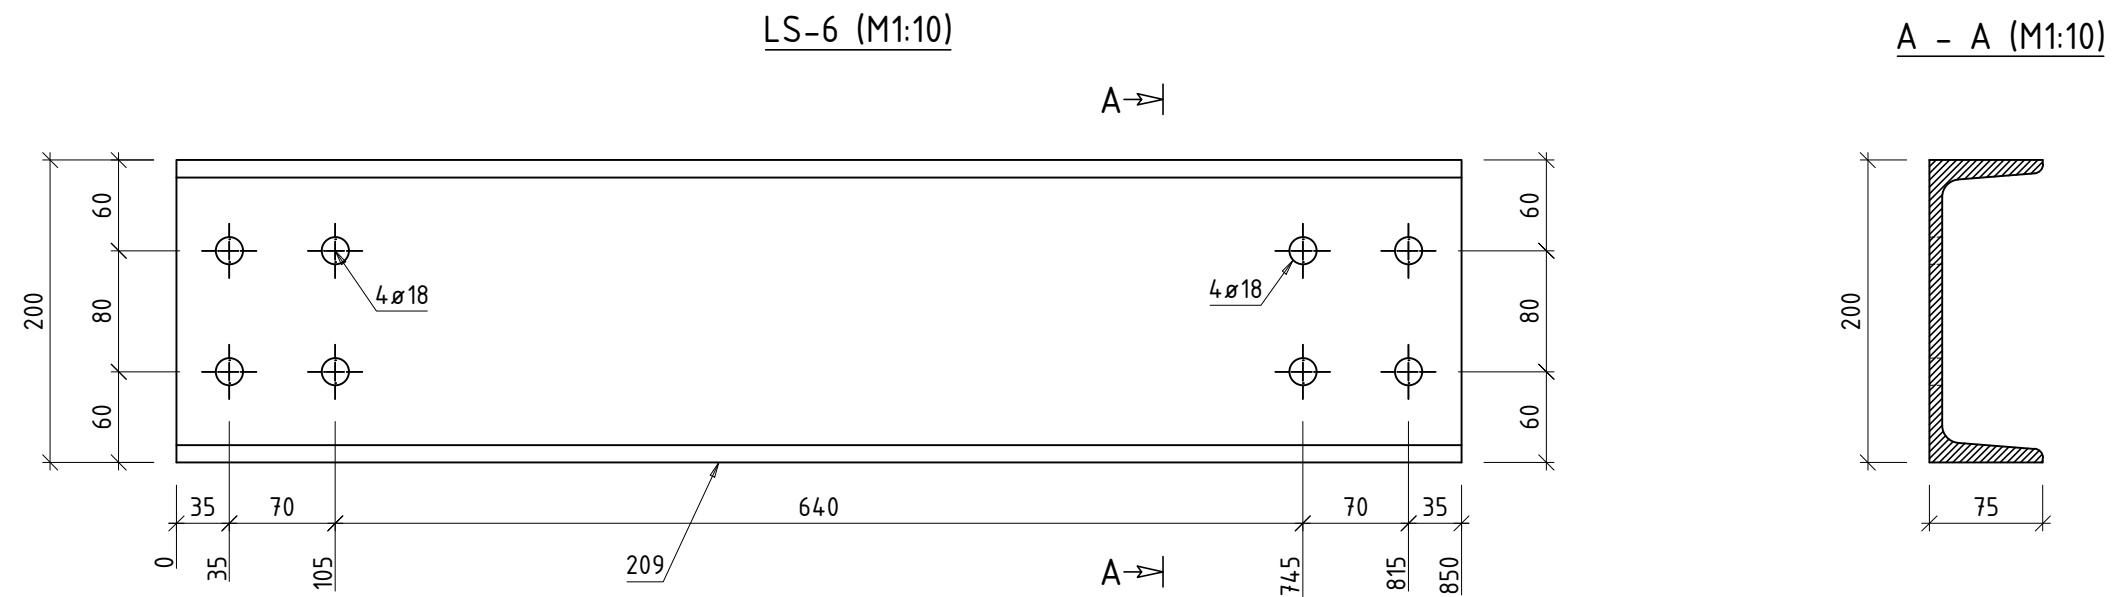


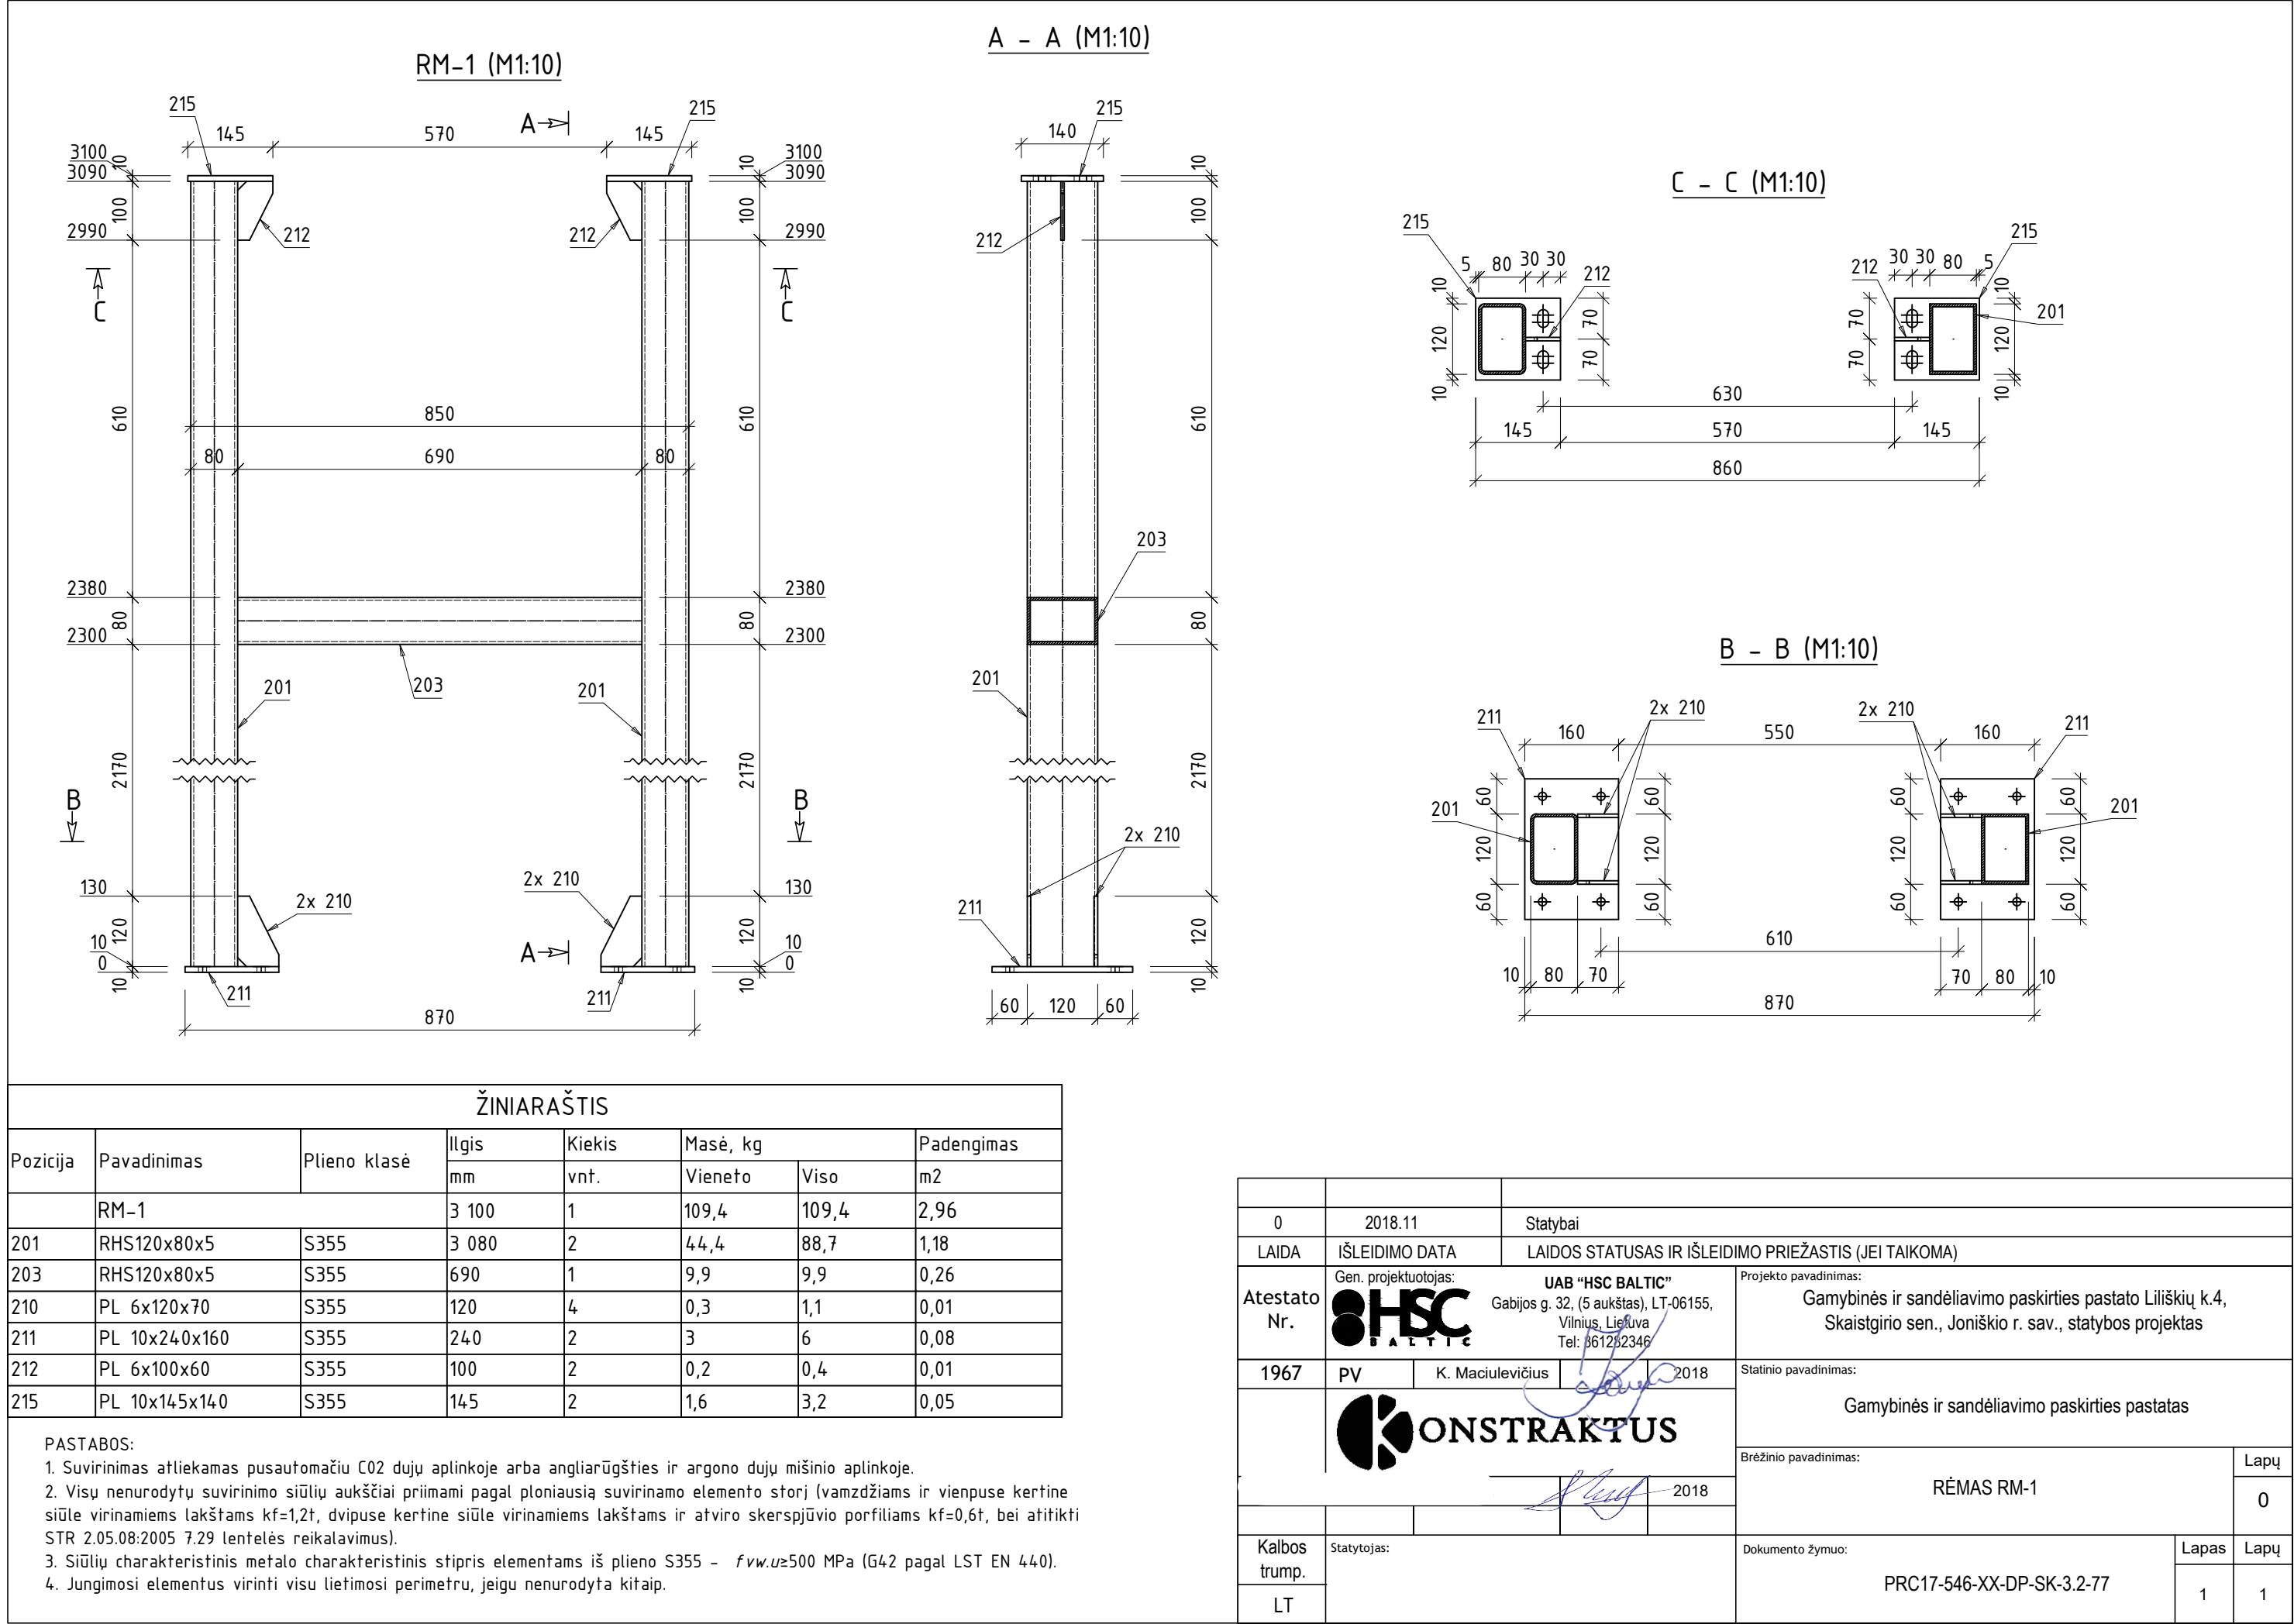


C - C (M1:10)

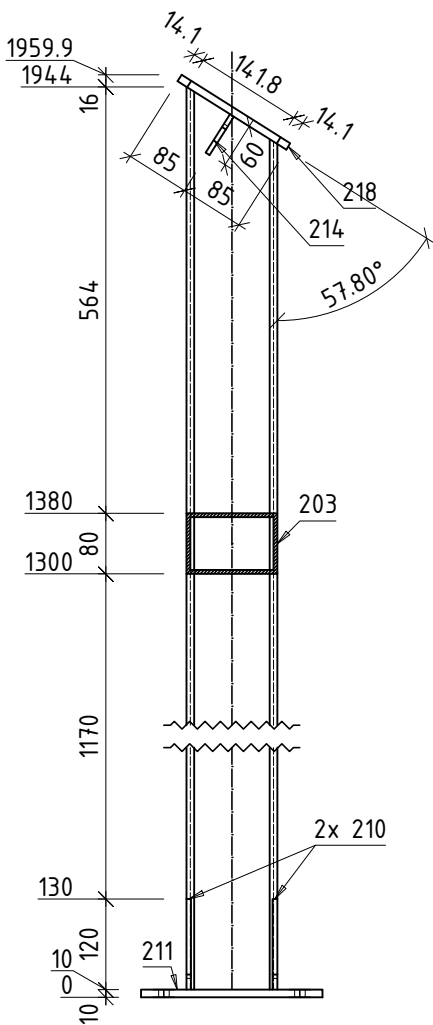


RM-2 (M1:10)

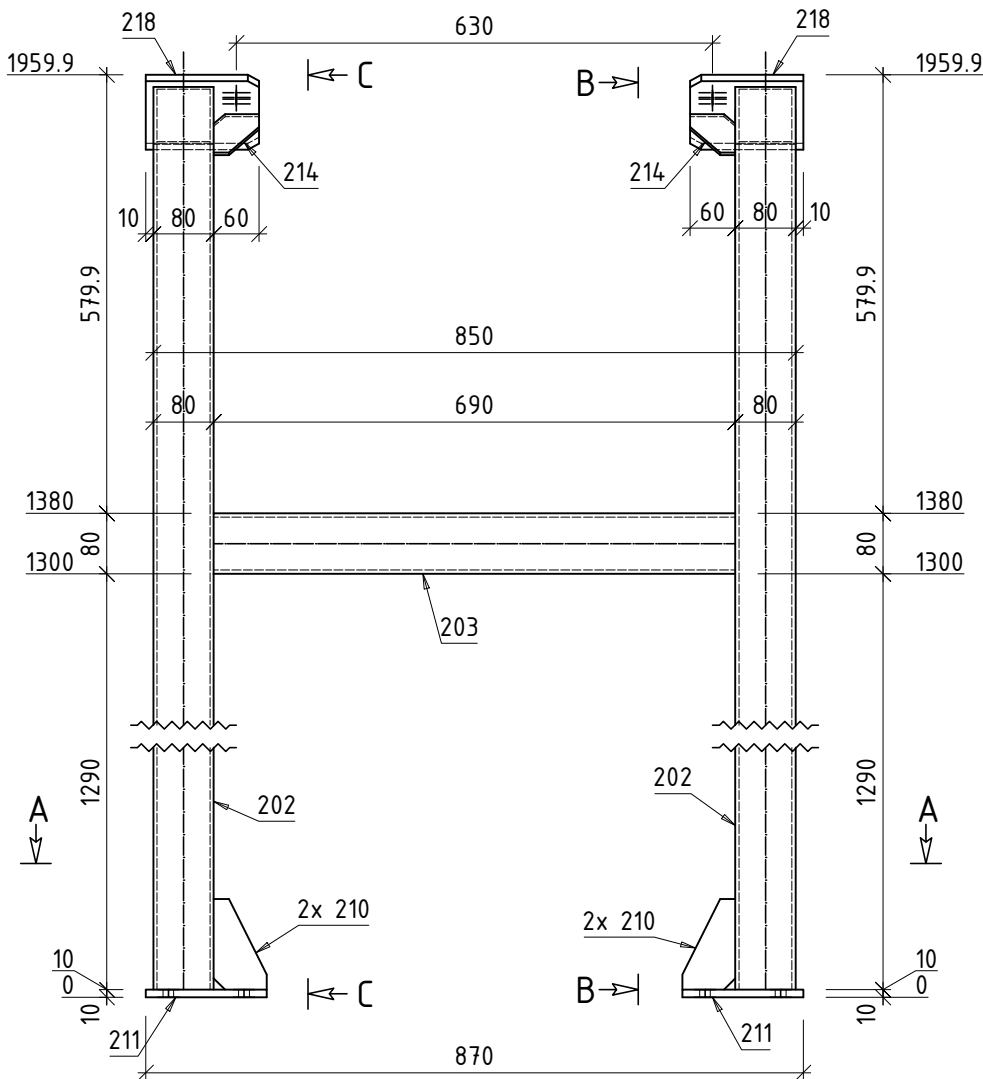

B - B (M1:10)

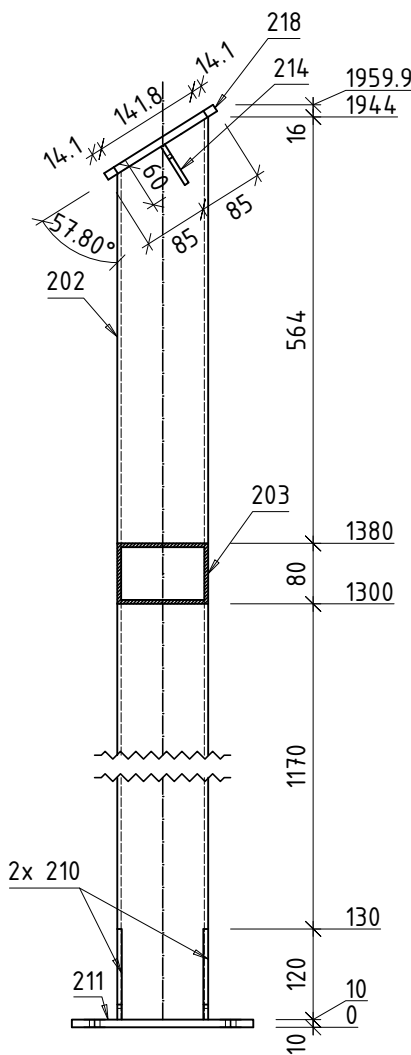

A - A (M1:10)

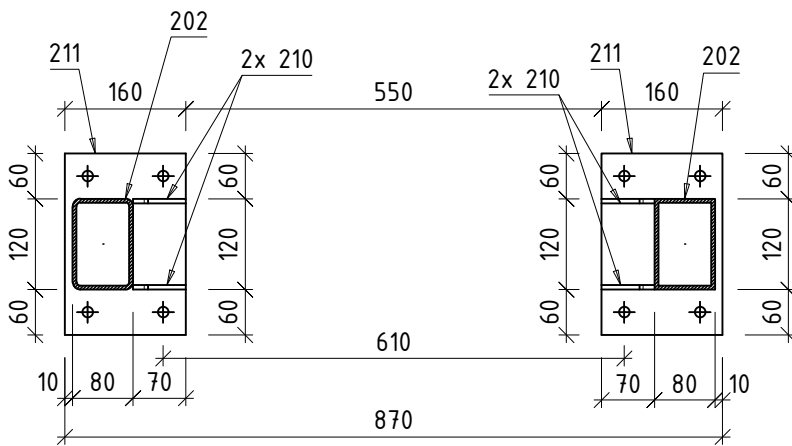

ŽINIARAŠTIS


Pozicija	Pavadinimas	Plieno klasė	Ilgis	Kiekis	Masė, kg		Padengimas
			mm	vnt.	Vieneto	Viso	m2
	RM-2		1 960	1	77	77	2,1
202	RHS120x80x5	S355	1 934	2	27,8	55,7	0,74
203	RHS120x80x5	S355	690	1	9,9	9,9	0,26
210	PL 6x120x70	S355	120	4	0,3	1,1	0,01
211	PL 10x240x160	S355	240	2	3	6	0,08
214	PL 6x60x60	S355	60	2	0,1	0,3	0,01
218	PL 10x170x150	S355	170	2	2	4	0,06

PASTABOS:

- Suvirinimas atliekamas pusautomatiu CO2 dujų aplinkoje arba angliarūgšties ir argono dujų mišinio aplinkoje.
- Visų nenurodytų suvirinimo siūlių aukščiai priimami pagal ploniausią suvirinamo elemento storį (vamzdžiams ir vienpuse kertine siūle virinamiems lakštams $k_f=1,2t$, dvipuse kertine siūle virinamiems lakštams ir atviro skerspjūvio porfiliams $k_f=0,6t$, bei atitiktį STR 2.05.08:2005 7.29 lentelės reikalavimus).
- Siūlių charakteristinis metalo charakteristinis stipris elementams iš plieno S355 - $f_{vw,u} \geq 500$ MPa (G42 pagal LST EN 440).
- Jungimosi elementus virinti visu lietimosi perimetru, jeigu nenurodyta kitaip.

0	2018.11	Statybai
LAIDA	IŠLEIDIMO DATA	LAIDOS STATUSAS IR IŠLEIDIMO PRIEŽASTIS (JEI TAIKOMA)
Atestato Nr.	Gen. projektuotojas: UAB "HSC BALTIC" Gabijos g. 32, (5 aukštas), LT-06155, Vilnius, Lietuva Tel: 861282346	Projekto pavadinimas: Gamybinės ir sandėliavimo paskirties pastato Liliškių k.4, Skaistgirio sen., Joniškio r. sav., statybos projektas
	HSC BALTIC	
1967	PV	K. Maciulevičius 2018
	ONSTRAKTUS	Statinio pavadinimas: Gamybinės ir sandėliavimo paskirties pastatas
		Brėžinio pavadinimas: RĖMAS RM-2
Kalbos trump.	Statytojas:	Dokumento žymuo: PRC17-546-XX-DP-SK-3.2-78
LT		Lapas 1


KOMPRESORINĖS PAMATŲ PM-1, PM-2 PLANAS (M1:50)

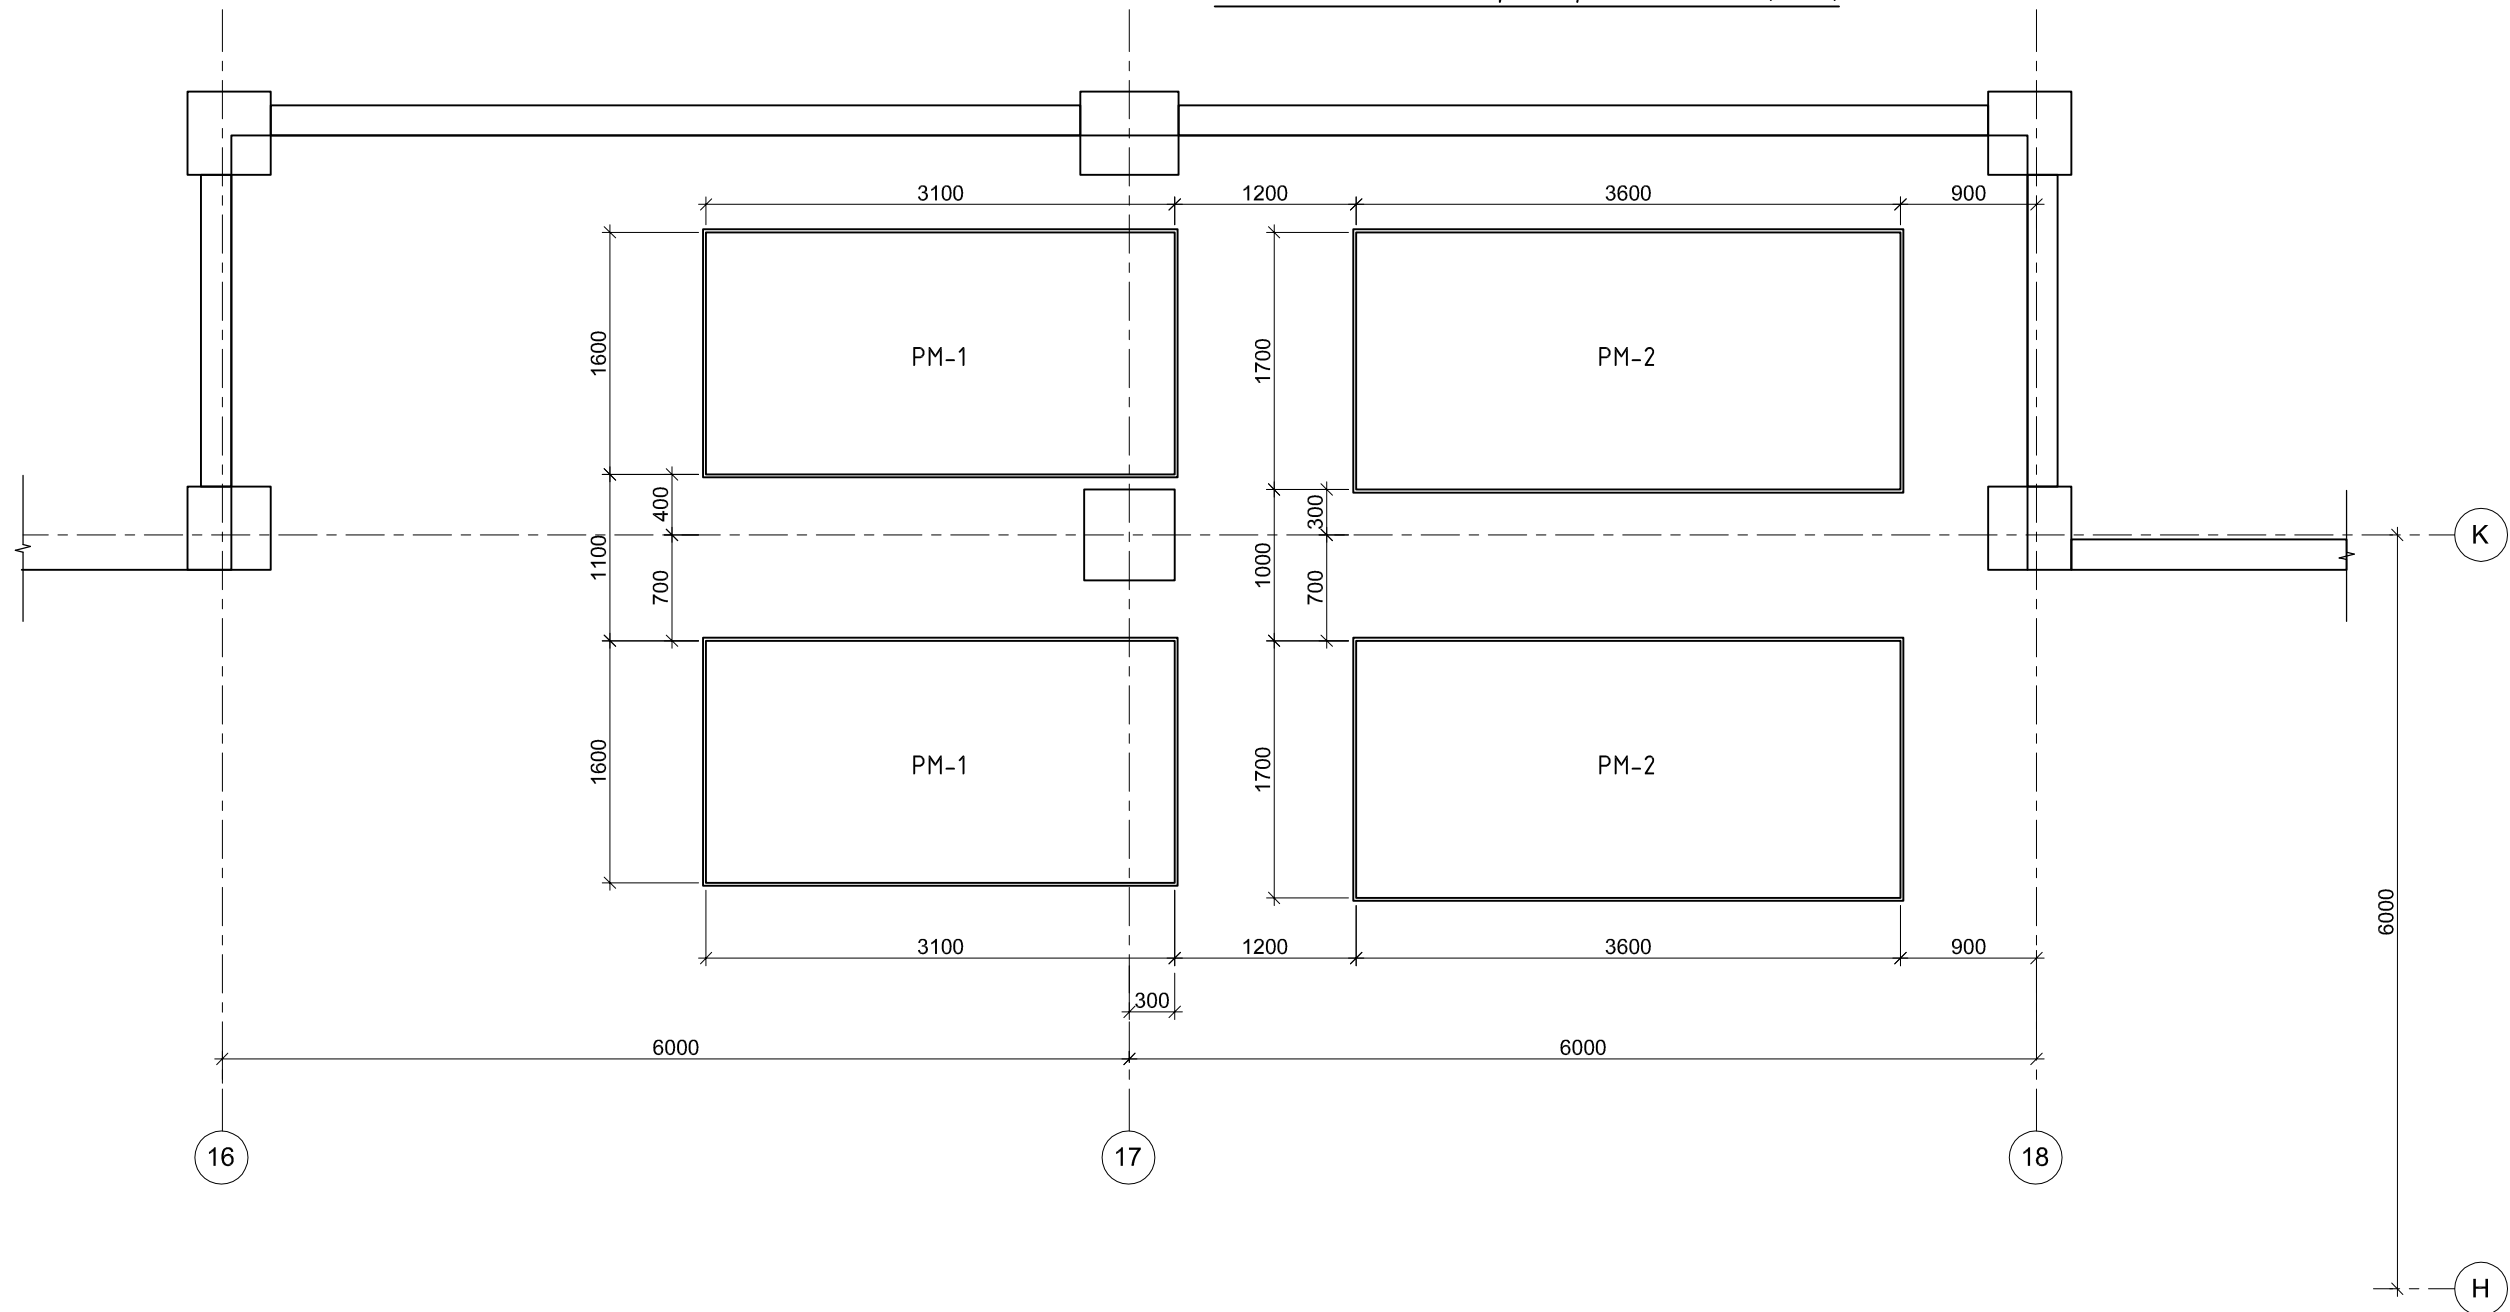


- Pastabos:
1. Pamatų viršaus altitudė lygi +0.000.
 2. Kompresorių pamato PM-1 numatoma apkrova - 4000 kg, pamato PM-2 - 5300 kg.
 3. Pamato viršaus paviršiaus leistinas nelygumas ± 1 mm/m.
 4. Pamato perimetras atskirtas nuo grindų 20 mm deformacine siūle.
 5. Pamato danga turi būti atspari skystam amoniakui (99,9 % koncentracijos).

0	2018.11	Statybai
LAIDA	IŠLEIDIMO DATA	LAIDOS STATUSAS IR IŠLEIDIMO PRIEŽASTIS (JEI TAIKOMA)
Atestato Nr.	Gen. projektuotojas: HSC BALTIC Gabijos g. 32, (5 aukštas), LT-06155, Vilnius, Lietuva Tel: 861282346	Projekto pavadinimas: Gamybinės ir sandėliavimo paskirties pastato Liliškių k.4, Skaistgirio sen., Joniškio r. sav., statybos projektas
1967	PV K. Maciulevičius	2018 Statinio pavadinimas: Gamybinės ir sandėliavimo paskirties pastatas
19979	PDV A. Gustys	2018 Brėžinio pavadinimas: Kompresorinės pamatų PM-1, PM-2 planas
Kalbos trump.	Statytojas: Delikatesas, ŽŪB	Dokumento žymuo: PRC17-546-XX-DP-SK-3.2-80
LT		


PAMATŲ PM-1, PM-2 IR GRINDŲ JUNGIMO DETALĖ

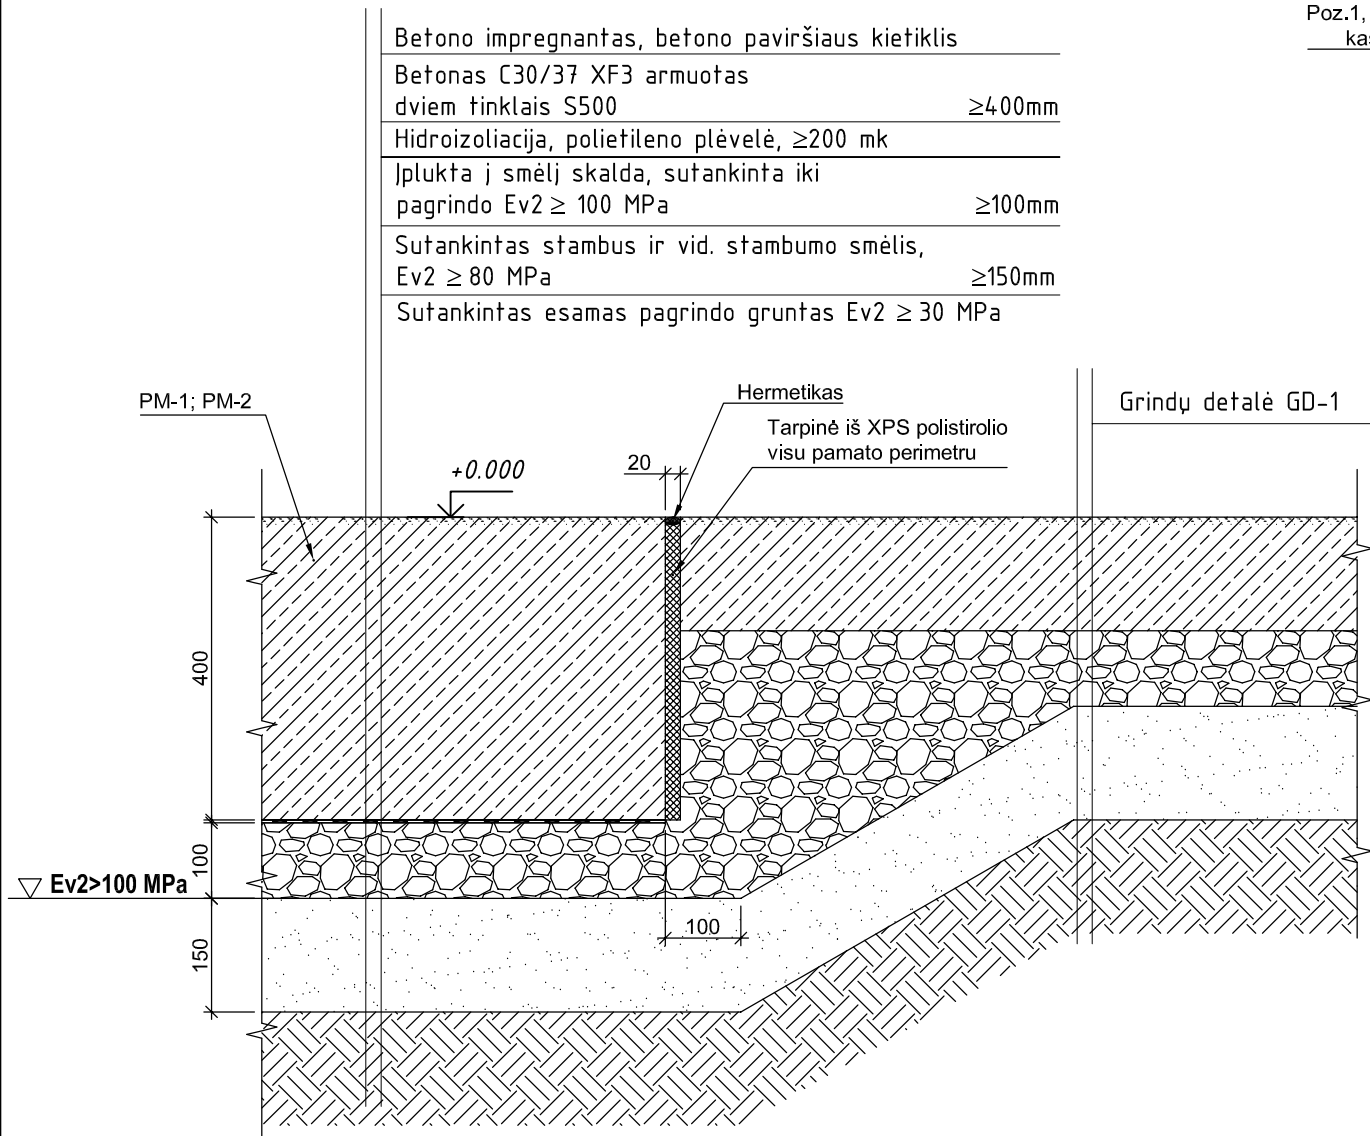


PAMATŲ PM-1, PM-2 ARMAVIMAS (M1:10)

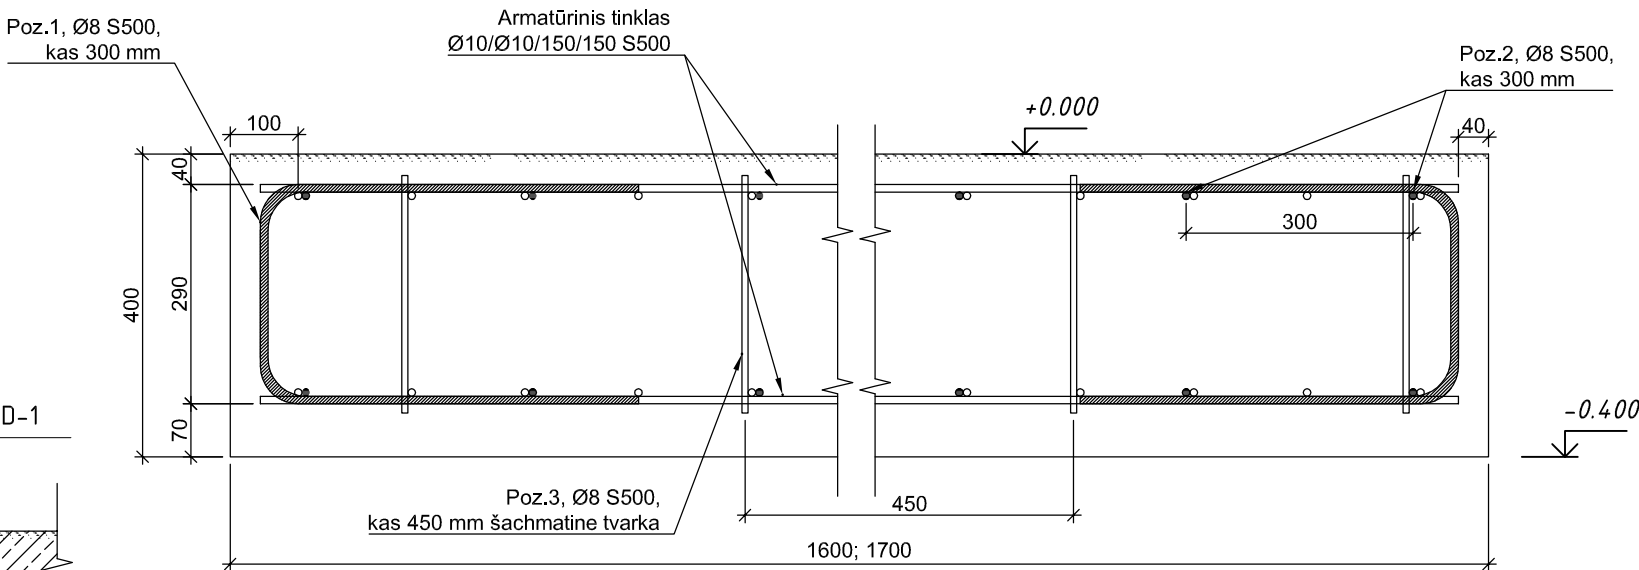

Poz. 1 (M1:10)

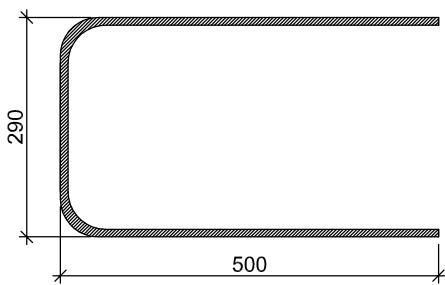

Poz. 2 (M1:10)

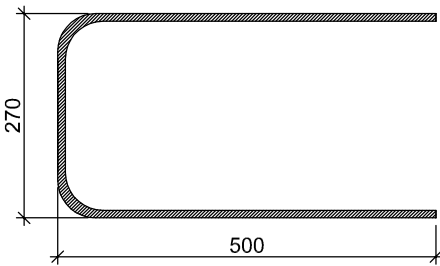

Pastabos:

1. Pamatų viršaus altitudė lygi +0.000.
2. Pamato PM-1 numatoma apkrova - 4000 kg, pamato PM-2 - 5300 kg.
3. Pamato viršaus paviršiaus leistinas nelygumas $\pm 1\text{ mm/m}$.
4. Pamato perimetras atskirtas nuo grindų 20 mm deformacine siūle.
5. Pamato danga turi būti atspari skystam amoniakui (99,9 % koncentracijos).

Pamatai PM-1; PM-2		Elemento						Svoris
Žymė	Standartas	Pozicija	klasė	skersmuo (mm)	ilgis (mm)	kiekis gaminyje	svoris (kG)	gaminyje (kG)
PM-1	LST EN 10080:2011		Tinklas $\varnothing 10/\varnothing 10/\text{S500}/150/150$			2	40,2	80,4
	LST EN 10080:2011	1	S500	8	1250	22	10,9	10,9
	LST EN 10080:2011	2	S500	8	1230	12	5,8	5,8
	LST EN 10080:2011	3	S500	8	315	32	4,0	4,0
					VISO:	2	101,1	202,1
PM-2	LST EN 10080:2011		Tinklas $\varnothing 10/\varnothing 10/\text{S500}/150/150$			2	47,9	95,8
	LST EN 10080:2011	1	S500	8	1250	24	11,9	11,9
	LST EN 10080:2011	2	S500	8	1230	12	5,8	5,8
	LST EN 10080:2011	3	S500	8	315	36	4,5	4,5
					VISO:	2	118,0	235,9
VISO ARMATŪROS:								438,1
Betonas C30/37 XF3, V=8.9 m3								

0	2018.11	Statybai
LAIDA	IŠLEIDIMO DATA	LAIDOS STATUSAS IR IŠLEIDIMO PRIEŽASTIS (JEI TAIKOMA)
Atestato Nr.	Gen. projektuotojas: HSC BALTIC Gabijos g. 32, (5 aukštas), LT-06155, Vilnius, Lietuva Tel: 861262346	Projekto pavadinimas: Gamybinės ir sandėliavimo paskirties pastato Liliškių k.4, Skaistgirio sen., Joniškio r. sav., statybos projektas
1967	PV	K. Maciulevičius
	ONSTRAKTUS	
19979	PDV	A. Gustys
Kalbos trump.	Statytojas: Delikatesas, ŽŪB	Dokumento žymuo: PRC17-546-XX-DP-SK-3.2-81
LT		