


10 kV narvelis Nr.2 Savųjų reikmių maitinimas

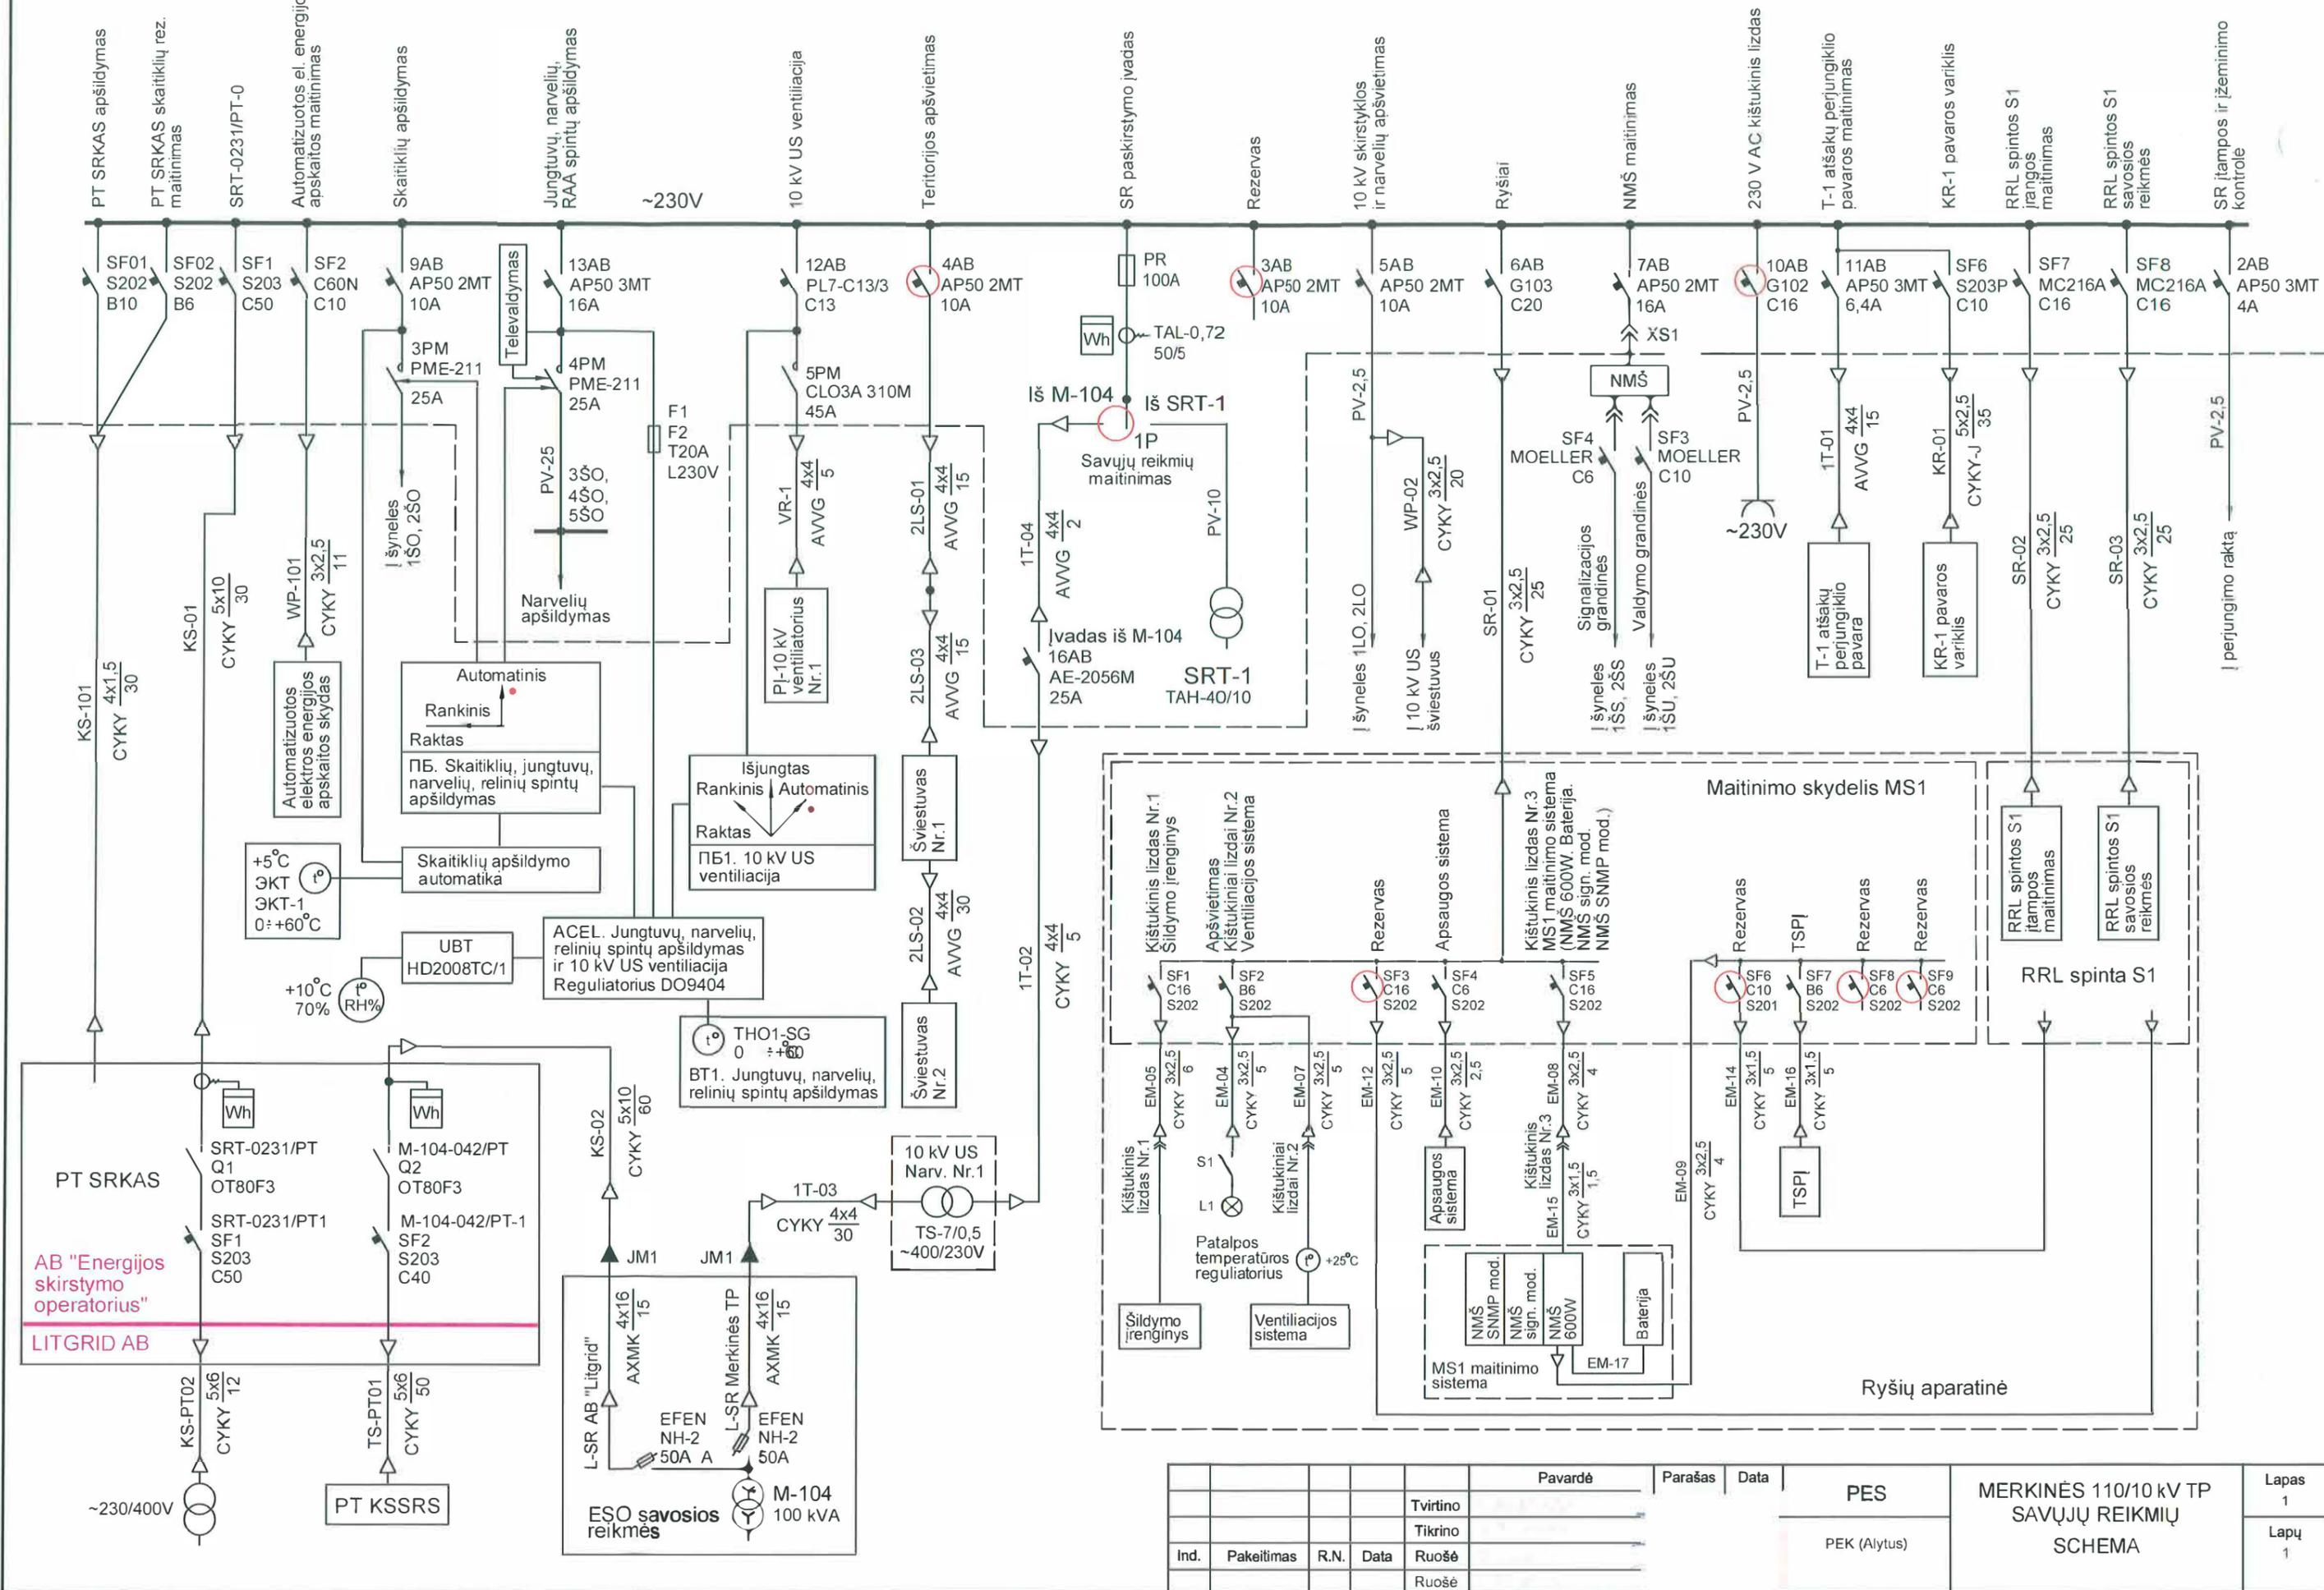

Ind.	Pakeitimas	R.N.	Data	Pavardė	Parašas	Data
				Tvirtino		
				Tikrino		
				Ruošė		
				Ruošė		

PES	MERKINĖS 110/10 kV TP SAVŪJŲ REIKMIŲ SCHEMA	Lapas 1
PEK (Alytus)		Lapų 1