


GREŽINYS IR STATINIO ZONDAVIMO BANDYMAS Nr. 1


2024-05 Altitudė: ~191,1 m

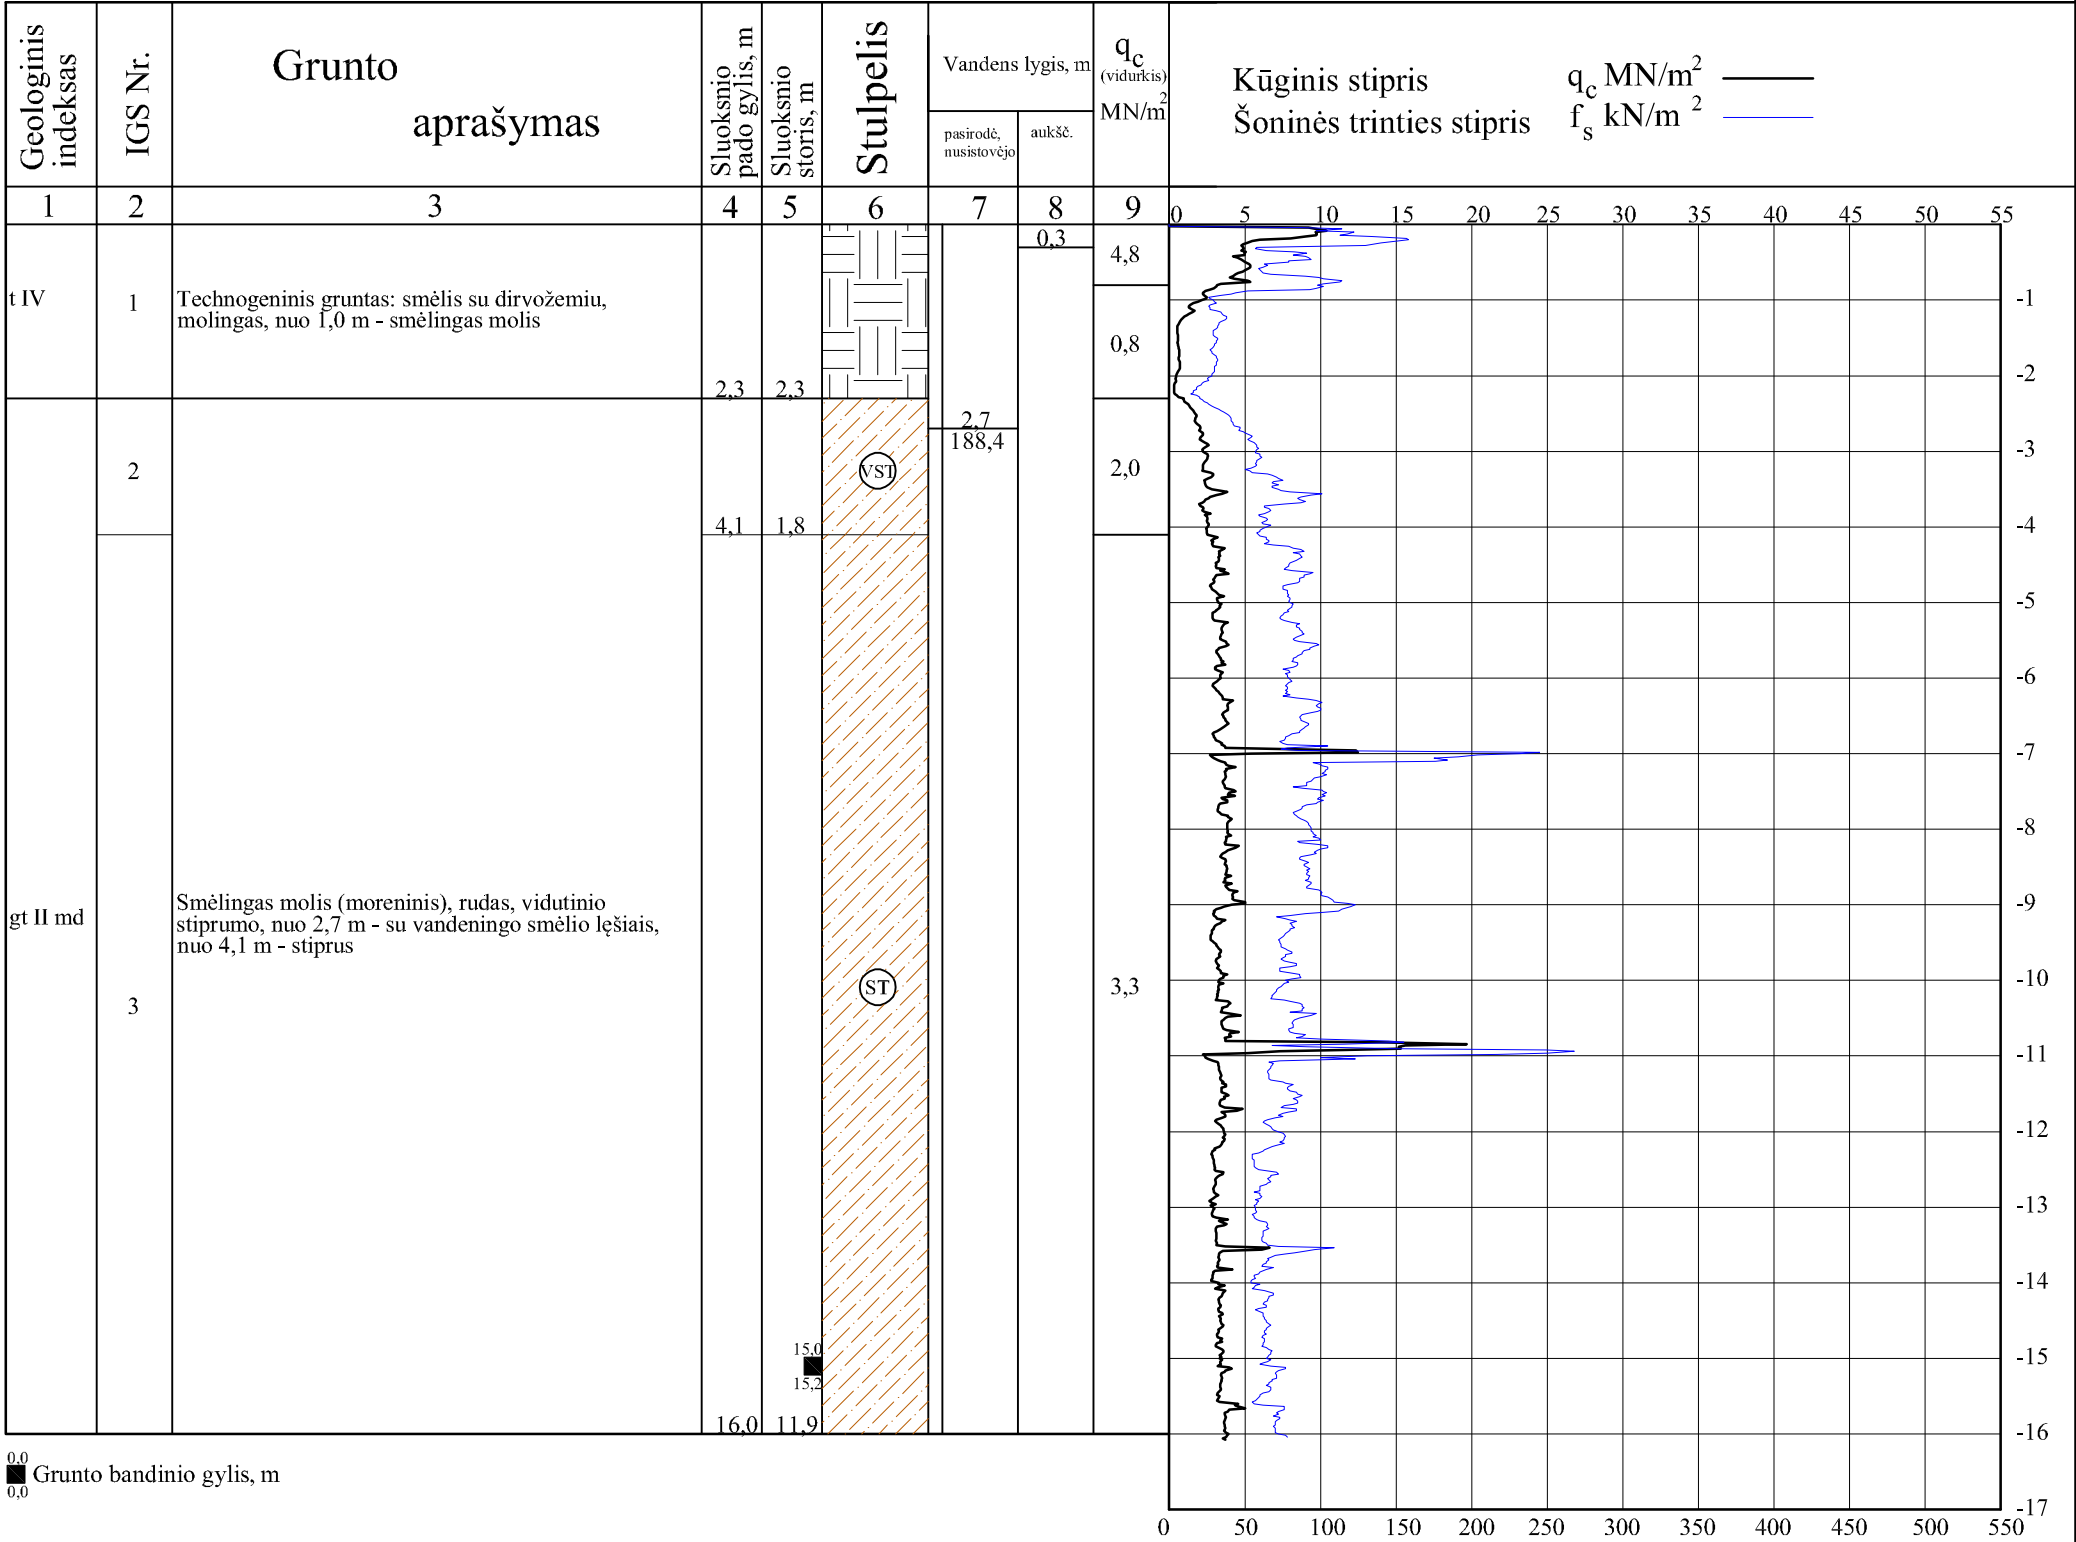

LGT LEIDIMO NR.				OBJEKTO PAVADINIMAS		
				Naujininkų sen., Vilniaus m.		
112	Inž. Geol.	Greta Moliakovaitė		DOKUMENTO PAVADINIMAS		LAIDA
	Tyr. Vad.	Saulius Gadeikis		Gręžinio stulpelis ir statinio zondavimo grafikas		0
Lt	UŽSAKOVAS			PROJEKTO NR.		PRIEDAS LAPAS
	xxxxx			xxxxxx		6 1


GREŽINYS IR STATINIO ZONDAVIMO BANDYMAS Nr. 2

2024-05Altitudė: ~190,8 m

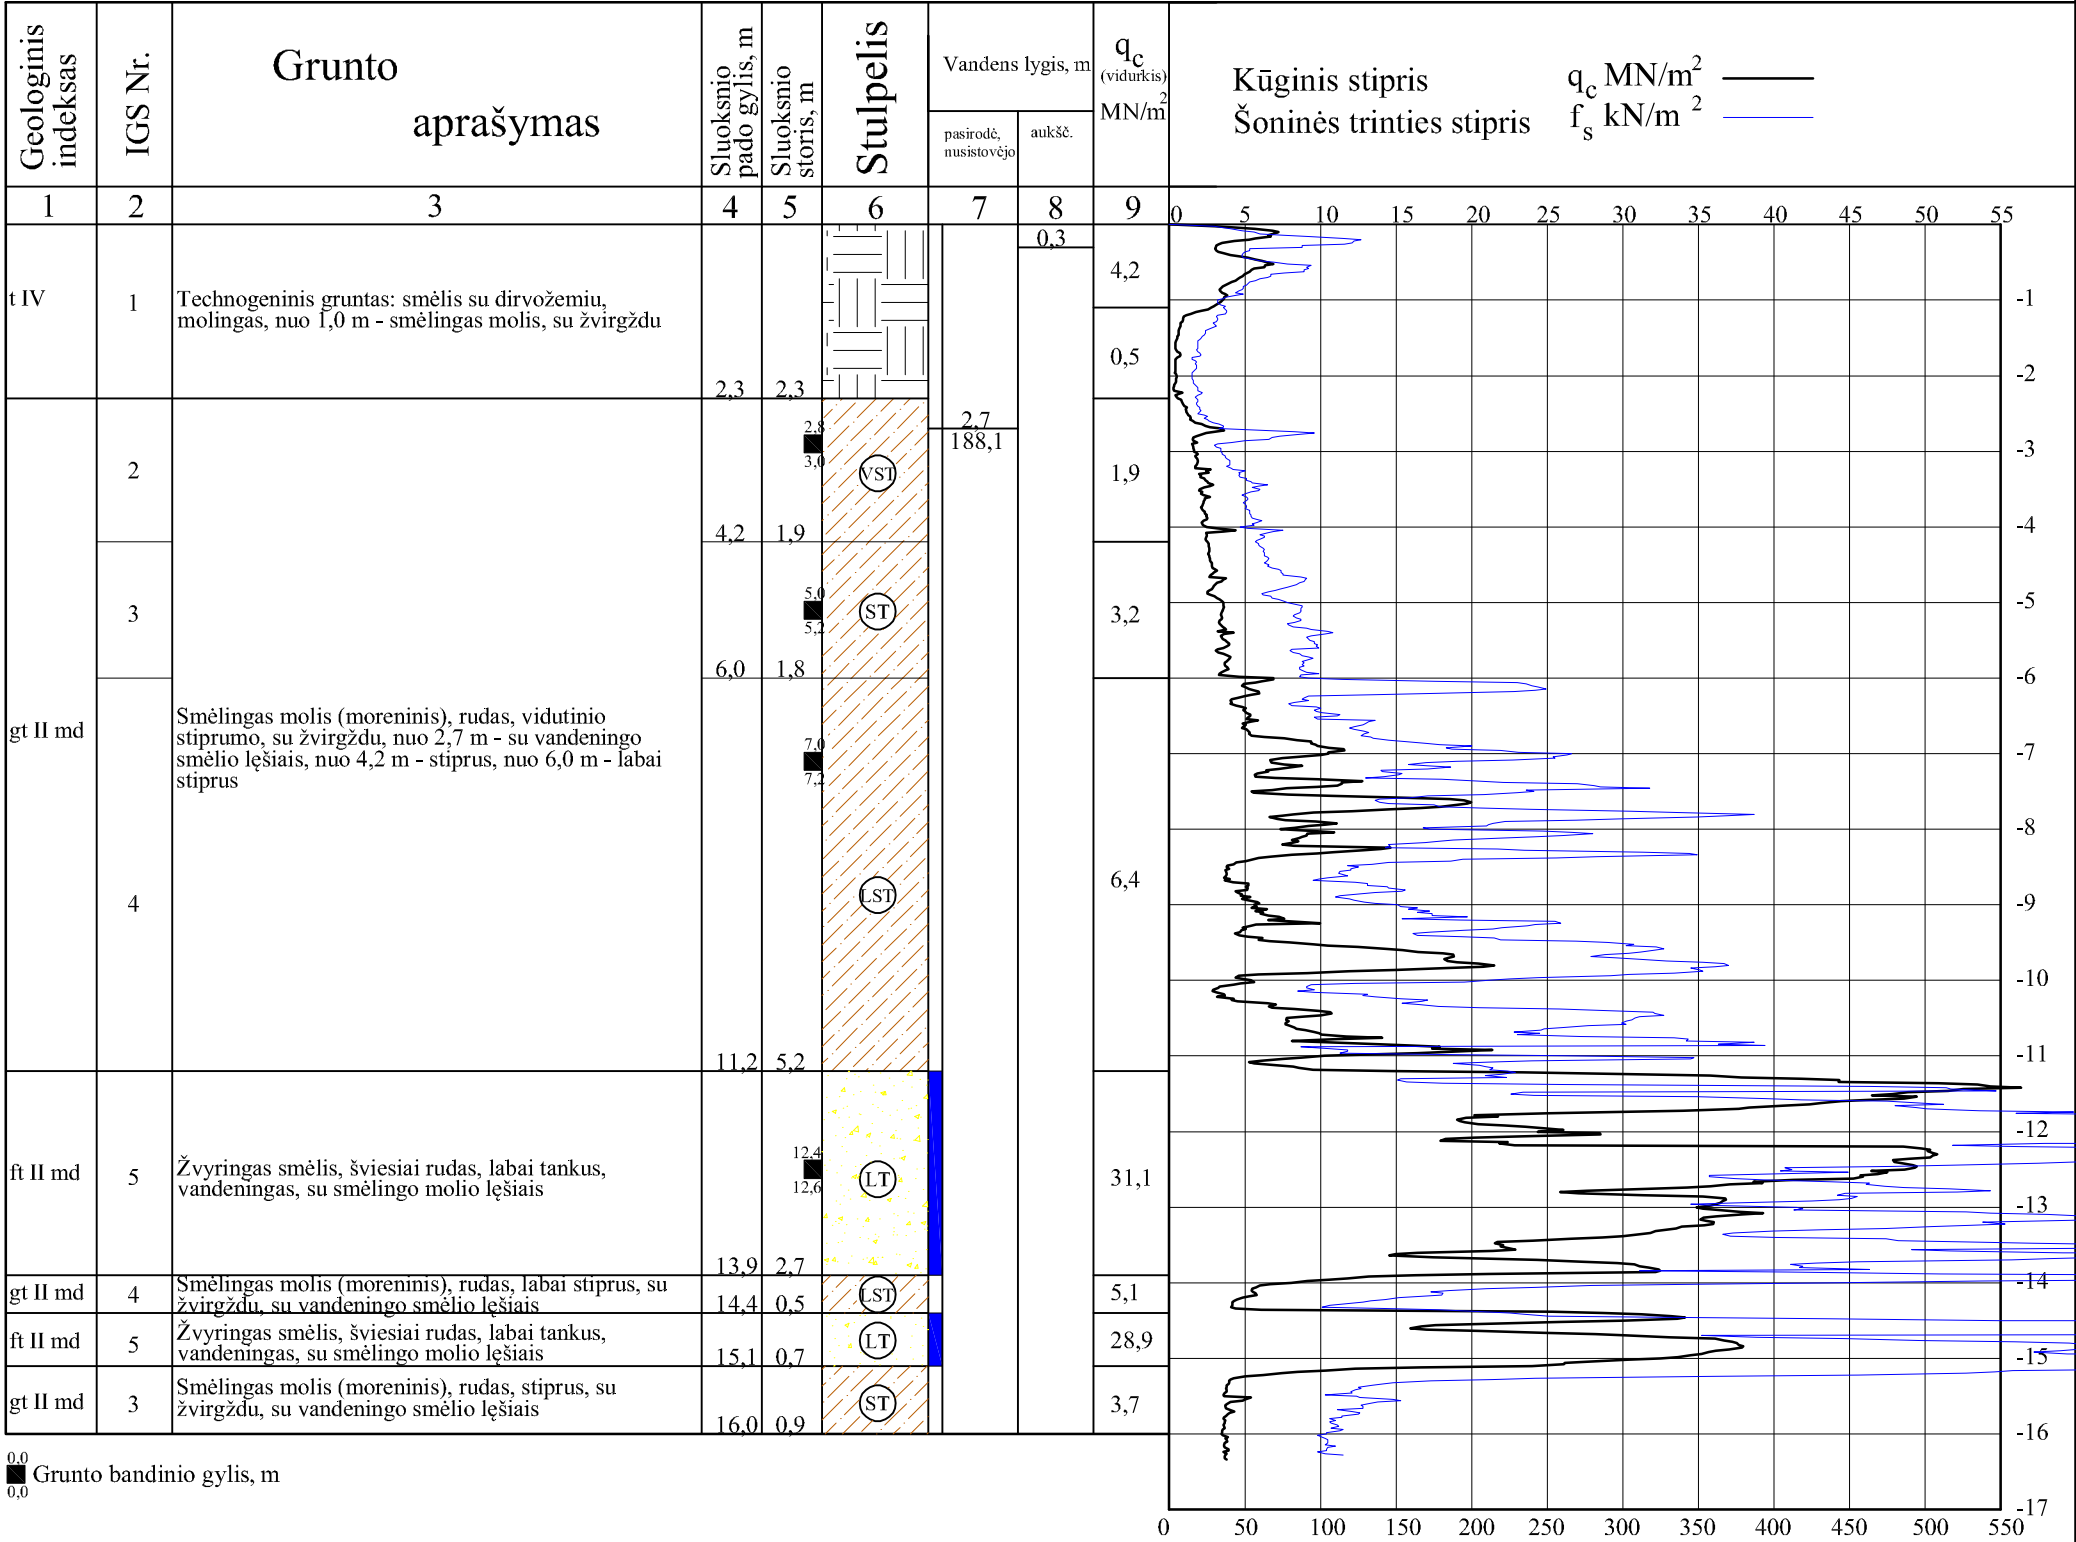

LGT LEIDIMO NR.				OBJEKTO PAVADINIMAS			
				Naujininkų sen., Vilniaus m.			
112	Inž. Geol.	Greta Moliakovaitė		DOKUMENTO PAVADINIMAS			LAIDA
	Tyr. Vad.	Saulius Gadeikis		Gręžinio stulpelis ir statinio zondavimo grafikas			0
Lt	UŽSAKOVAS			PROJEKTO NR.			PRIEDAS LAPAS
	xxxxx			xxxxxx			6 2

Inžinerinis geologinis pjūvis I-I

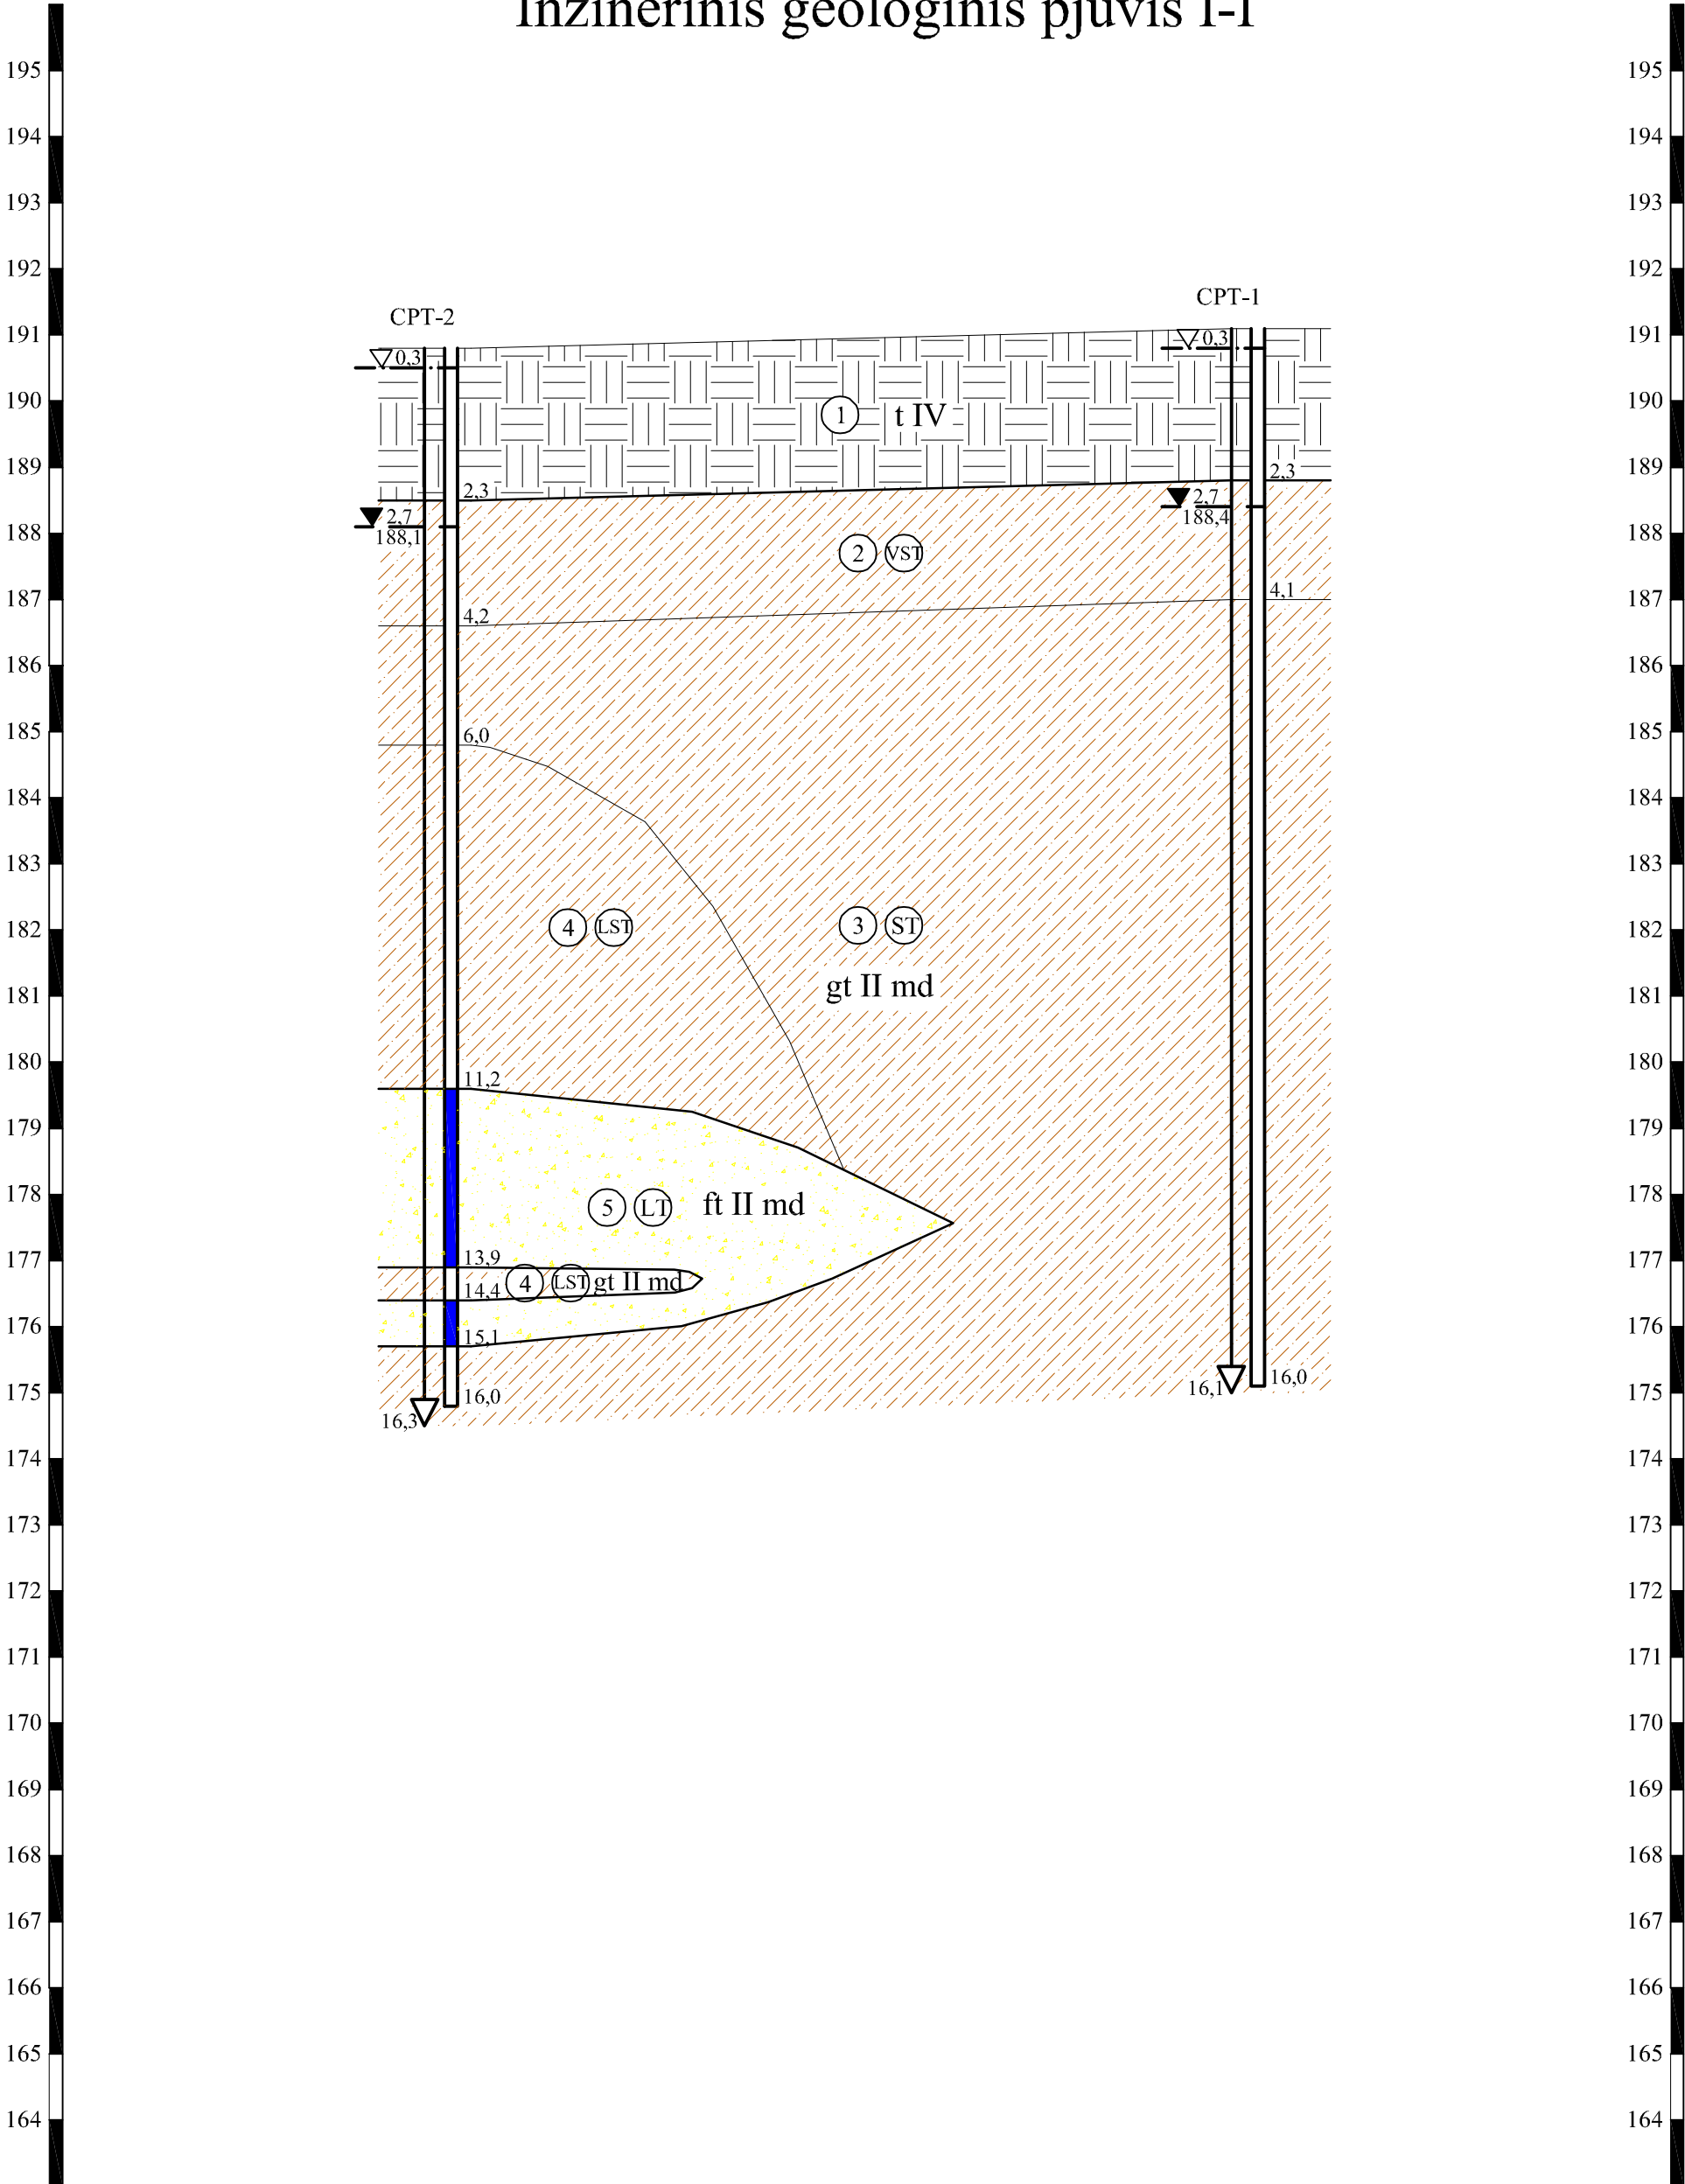

Taško Nr.	2	1
Atstumas, m	~12,0	
Altitudė, m	~190,8	~191,1

LGT LEIDIMO NR.				OBJEKTO PAVADINIMAS		
				Naujininkų sen., Vilniaus m.		
	112	Inž. Geol.	Greta Moliakovaitė	DOKUMENTO PAVADINIMAS		
		Tyr. Vad.	Saulius Gadeikis	Inžinerinis geologinis pjūvis (v 1:100, h 1:100)		
Lt	UŽSAKOVAS			PROJEKTO NR.		PRIEDAS
	xxxxx			xxxxxxxxx		LAPAS
				7	1	