


EKSPLIKACIJA

- 1 HCL SANDĖLIAVIMO AIKŠTELĖ
- 2 TNP BUFERINĖS TALPOS IR FILTRŲ AIKŠTELĖ
- 4/1 TECHNOLOGINĖ SIURBLINĖ Nr.1
- 4/2 TECHNOLOGINĖ SIURBLINĖ Nr.2
- 4/3 TECHNOLOGINĖ SIURBLINĖ Nr.3
- 6 KATILINĖ
- 9 PUTOKŠLIO AIKŠTELĖ
- 19 DISPEČERINĖ
- 20 DRUSKOS ŪKIS
- 50 PIRMINIAI VALYMO ĮRENGINIAI

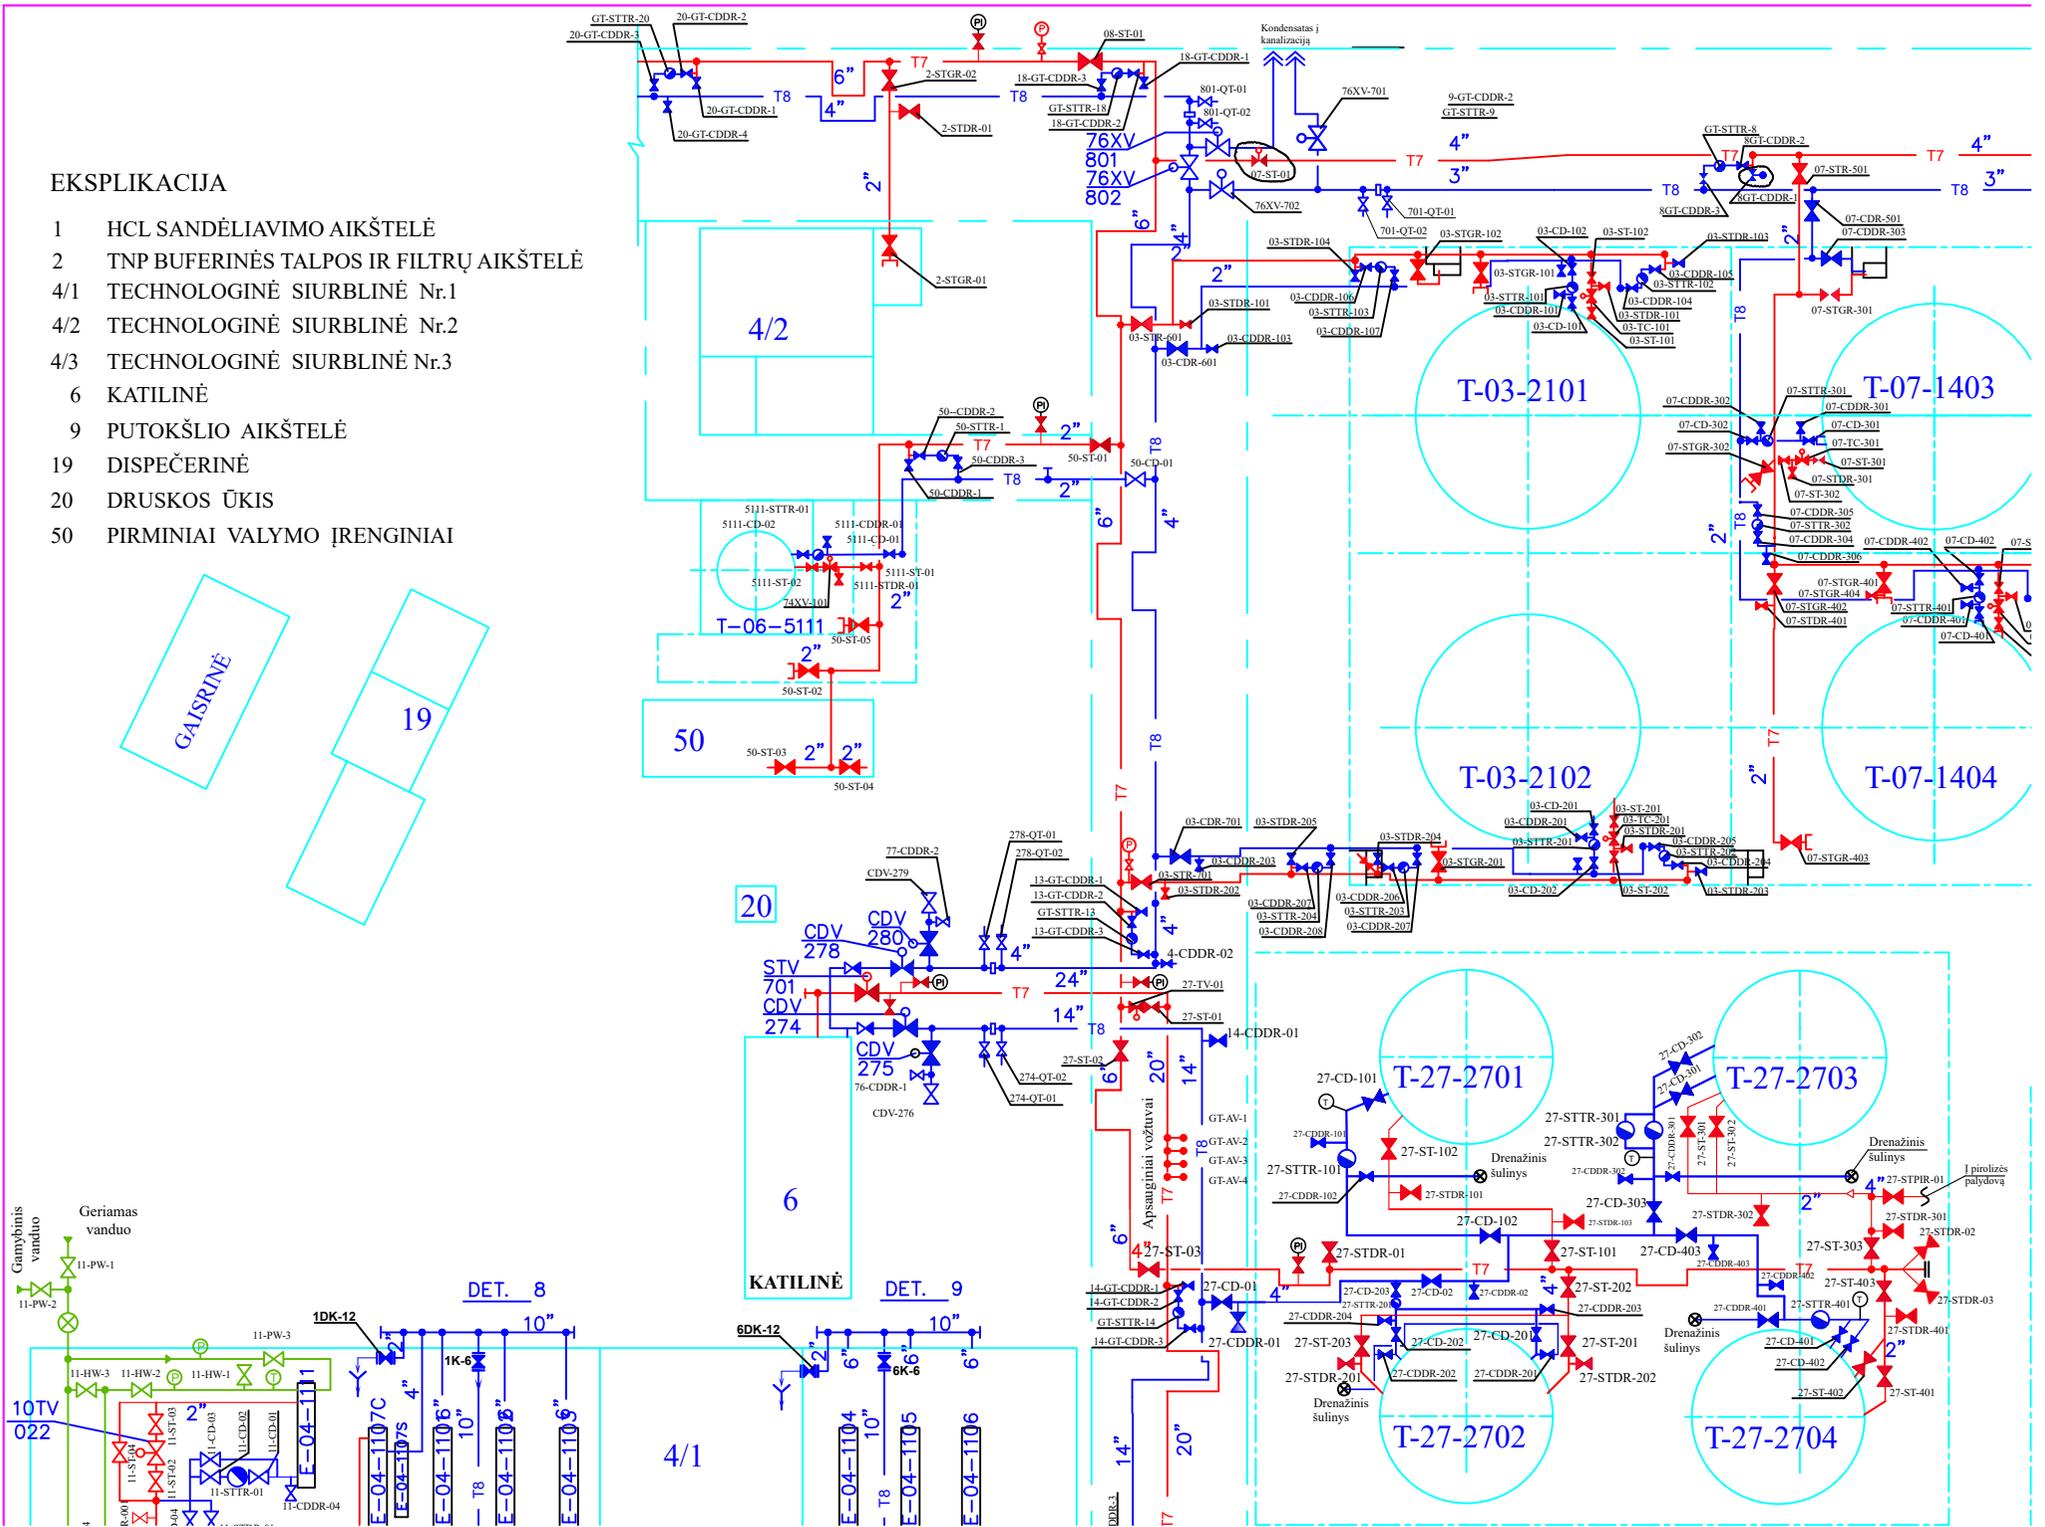

GAISRINĖ

19

20

KATILINĖ

4/1

DET. 8

DET. 9

10TV
022

Geriamas vanduo

Gamybinis vanduo

1DK-12

6DK-12

E-04-1107C

E-04-1107S

E-04-1106

E-04-1105

E-04-1106

11-HW-3

11-HW-2

11-HW-1

11-CD-08

11-CD-01

11-CD-02

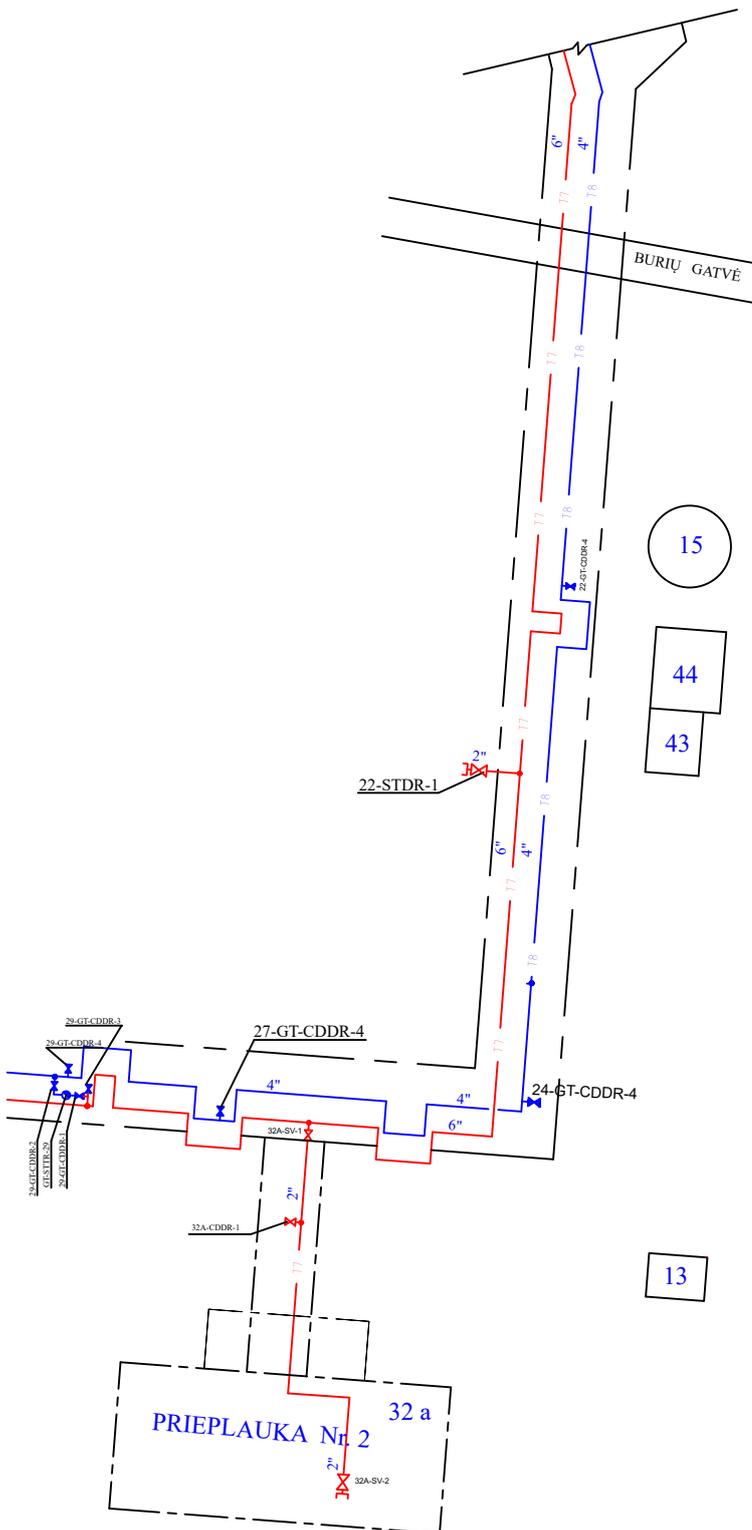

EKSPLIKACIJA

- 8 VANDENS VALYMO ĮRENGINIAI
- 13 PRIEŠGAISRINIO VANDENS SIURBLINĖ
- 15 LIETAUS VANDENS SIURBLINĖ
- 32 c PRIEPLAUKA Nr. 1
- 32 a PRIEPLAUKA Nr. 2
- 43 ELEKTROS SKYDINĖ Nr.3
- 44 KOMPRESORINĖ
- 60 ŠNP REZERVUARAI
- 61 ŠNP REZERVUARAI
- 62 AUTOCISTERNŲ UŽPYLIMO SIURBLINĖ
- 63 AUTOCISTERNŲ UŽPYLIMO AIKŠTELĖ
- 64 VALDYMO PASTATAS
- 67 PUTOKŠLIO AIKŠTELĖ
- 68 LIETAUS VANDENS SIURBLINĖ
- 69 GELEŽINKELIO CISTERNŲ UŽPYLIMO SIURBLINĖ
- 70 BENZINO GARŲ SURINKIMO ĮRENGINYS
- 91 ŠNP IR BIODEGALŲ REZERVUARAI
- 92 ŠNP IR BIODEGALŲ REZERVUARAI

SUTARTINIAI PAŽYMĖJIMAI

- 17 — GARO LINIJA
- 18 — KONDENSATO LINIJA
- ⊗ SKLENDĖ, VENTILIS
- ⊗ -XV, -TV NUOTOLINIO VALDYMO SKLENDĖ
- ⊙ KONDENSATO PUODAS
- ⊗ SKLENDĖ, VENTILIS PASIJUNGIMUI
- GARO DEBITOMATIS

LADA		AB "KLAIPĖDOS NAFTA"		ŠILUMOS GAMYBOS SKYRIUS	
V. PAVARDĖ		PARAŠAS		DATA	
Braižė: M. Daraska				2023.03	
Tikrinio: M. Daraska				2023.03	
STADIJA		7324/10-02-DP-TT.B-1/1-B		Lapų	
				LAPAS 1	