6 priedas

TERITORIJŲ SAVININKO PASKIRSTYMAS

SGDT krantinė, DAS ir magistralinis dujų vamzdynas tarp jų: atsakingas SGD terminalo skyriaus vyresnysis technologas

DAS teritorija

Magistralinio vamzdyno teritorija

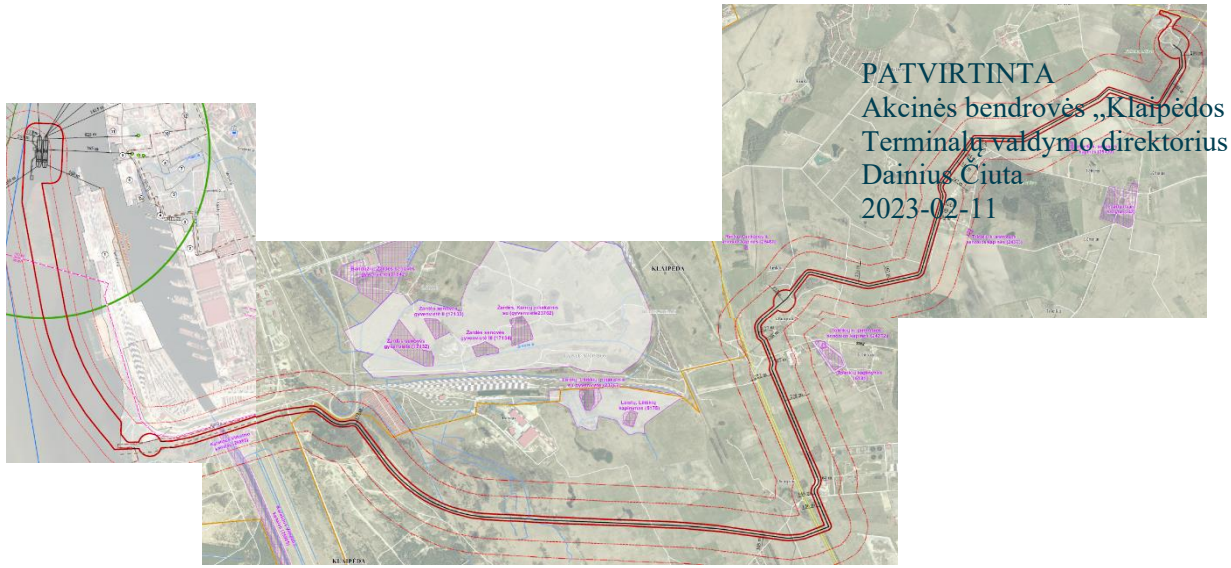

PATVIRTINTA
Akcinės bendrovės „Klaipėdos nafta“
Terminalų valdymo direktorius
Dainius Čiuta
2023-02-11

SGDT krantinės ir techninės platformos teritorija

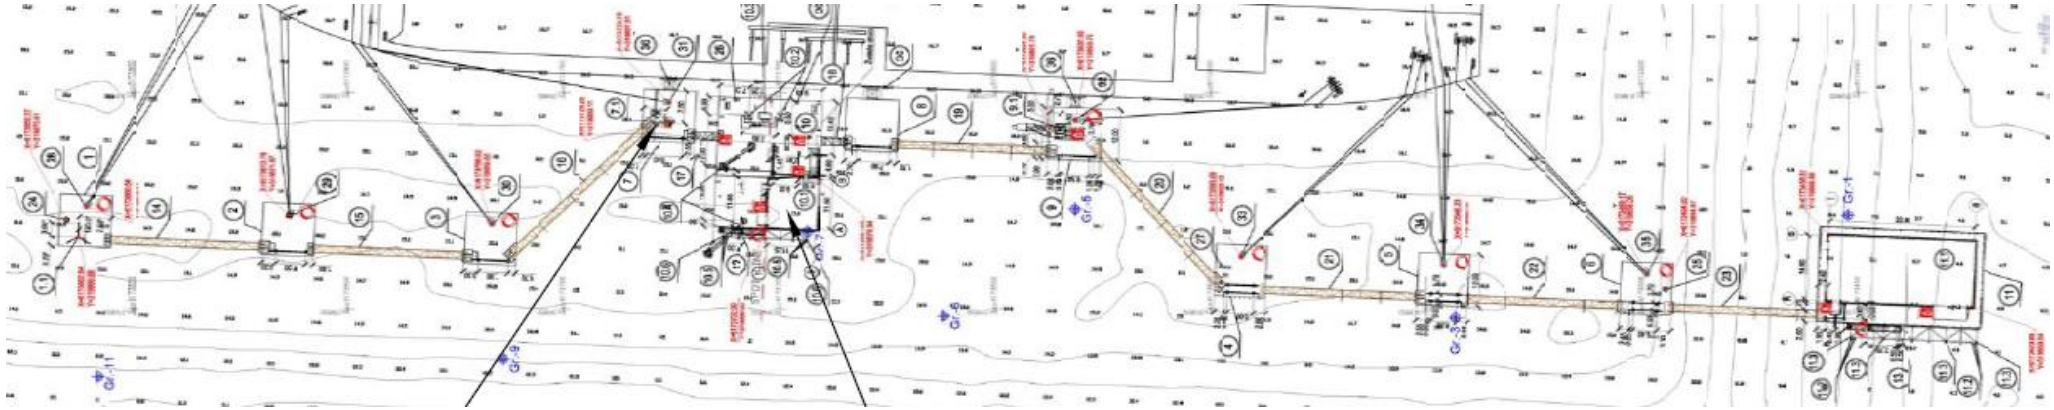

KNT teritorijos atsakingi asmenys yra pagal schemą

AB "KLAIPĖDOS NAFTA" TERITORIJOS PASKIRSTYMAS

TERITORIJOS PASKIRSTYMAS SUTARTINIAI ŽYMĖJIMAI

- Apsaugos skyriaus vadovas
- Vandens tvarkymo ir kokybės kontrolės skyrius
- Terminalo infrastruktūros aptarnavimo skyrius
- Elektros-automatikos skyrius
- Techninės priežiūros skyrius
- Šilumos gamybos ir dujų skirstymo skyrius
- Šilumos gamybos ir dujų skirstymo skyrius
- Mechanikos skyrius

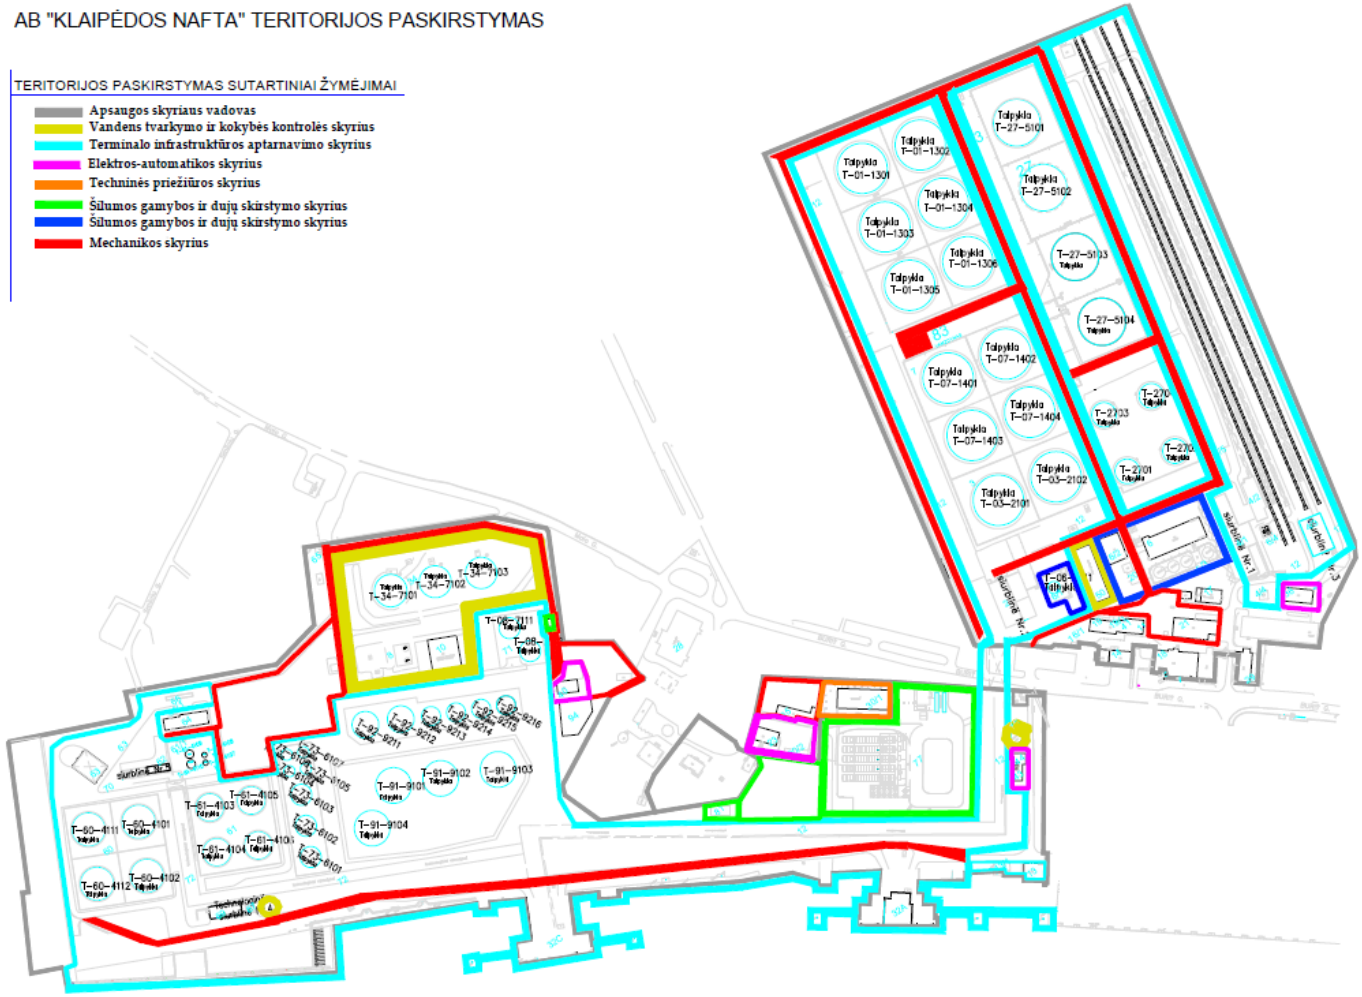

STATINIŲ EKSPLIKACIJA

	A. TAMSIŲ NAFTOS PRODUKTŲ SKLYPAS	
1	MAZUTO / ŽALIOS NAFTOS TALPYKLOS, 6 x 20000m3;	Terminalo infrastruktūros aptarnavimo vyr. inžinierius
2	LAIVŲ TNP PAKROVIMO TECHNOLOGINĖ SIURBLINĖ	Terminalo infrastruktūros aptarnavimo vyr. inžinierius
3	DYZELINIO KURO TALPYKLOS, 2 x 20000m3	Terminalo infrastruktūros aptarnavimo vyr. inžinierius
4	GELEŽINKELIO CISTERNŲ IŠPYLIMO IR ĮPYLIMO ESTAKADOS	Geležinkelių krovos procesų inžinierius
4/1	CISTERNŲ IŠKROVIMO SIURBLINĖ NR.1	Geležinkelių krovos procesų inžinierius
4/2	CISTERNŲ IŠKROVIMO SIURBLINĖ NR.2 (FILTRŲ AIKŠTELĖ)	Geležinkelių krovos procesų inžinierius
4/3	TECHNOLOGINĖ SIURBLINĖ NR.3	Geležinkelių krovos procesų inžinierius
4/4	ANGLIAVANDENILIŲ GARŲ REKUPERAVIMO ĮRENGINYS	Terminalo infrastruktūros aptarnavimo vyr. inžinierius
4/5	UŽTERŠTO VANDENS SIURBLINĖ, 1,2 KELIAS	Vandens tvarkymo ir kokybės kontrolės sk. vadovas
5	VAMZDYNŲ ESTAKADA PER BURIŲ GATVĘ	Terminalo infrastruktūros aptarnavimo vyr. inžinierius
6	KATILINĖ	Šilumos gamybos ir dujų skirstymo skyriaus vadovas
6/1	KATILINĖS DYZELINIO KURO TALPYKLA	Šilumos gamybos ir dujų skirstymo skyriaus vadovas
6/2	VANDENO PARUOŠIMO ĮRENGINIAI	Šilumos gamybos ir dujų skirstymo skyriaus vadovas
6/3	KONDENSATO TALPYKLOS	Šilumos gamybos ir dujų skirstymo skyriaus vadovas
6/4	DRUSKOS TIRPALO TALPOS	Šilumos gamybos ir dujų skirstymo skyriaus vadovas
7	TNP TALPYKLOS, 4 x 20000m3;	Terminalo infrastruktūros aptarnavimo vyr. inžinierius
9	PUTŲ STOTIS B	Infrastruktūros aptarnavimo inžinierius
11	Aukštos įtampos skirstyklė	Elektros - automatikos skyriaus vadovas
12/B3	TECHNOLOGINIŲ VAMZDYNŲ TRASA	Terminalo infrastruktūros aptarnavimo vyr. inžinierius
14	PRIEŠGAISRINĖ GELBĖJIMO STOTIS	Infrastruktūros aptarnavimo inžinierius
15	NUOTEKŲ SURINKIMO ŠULINYS	Vandens tvarkymo ir kokybės kontrolės sk. vadovas
15/1	GERIAMO VANDENS APSKAITOS MAZGAS	Mechanikos skyriaus vadovas
17	LABORATORIJA	Krovos procesų skyriaus vadovas
18	BUITINIS PASTATAS, VALGYKLA, MED. PUNKTAS	Administravimo skyriaus vadovė
19	CENTRINIO VALDYMO /CPP(11)	Elektros - automatikos skyriaus vadovas
19/1	PROŽEKTORINĖ ATRAMA	Elektros - automatikos skyriaus vadovas
20	DRUSKOS ŠKIS	Šilumos gamybos ir dujų skirstymo skyriaus vadovas
21	MECHANINIO SK. PASTATAS	Mechanikos skyriaus vadovas
27	TNP / NAFTOS TALPYKLOS, 4 x 32250 m3, 4 x 5000 m3;	Terminalo infrastruktūros aptarnavimo vyr. inžinierius
29	ADMINISTRACINIS PASTATAS	Administravimo skyriaus vadovė
36	TRANSFORMATORINĖ PASTOTĖ NR.29	Elektros - automatikos skyriaus vadovas
40	ELEKTROS SKIRSTYKLA	Elektros - automatikos skyriaus vadovas
41	ELEKTROS SKIRSTYKLA	Elektros - automatikos skyriaus vadovas
42	ELEKTROS SKIRSTYKLA	Elektros - automatikos skyriaus vadovas
50	PIRMINIAI VALYMO ĮRENGINIAI	Vandens tvarkymo ir kokybės kontrolės sk. vadovas
NS1	Nuotekų siurblinė Nr.1	Vandens tvarkymo ir kokybės kontrolės sk. vadovas
NS2	Nuotekų siurblinė Nr.2	Vandens tvarkymo ir kokybės kontrolės sk. vadovas
	B. ŠVIESIŲ NAFTOS PRODUKTŲ SKLYPAS	
8	MECHANINIAI VALYMO ĮRENGIMAI	Vandens tvarkymo ir kokybės kontrolės sk. vadovas
10	BIOLOGINIAI VALYMO ĮRENGIMAI	Vandens tvarkymo ir kokybės kontrolės sk. vadovas
13	PRIEŠGAISRINIO VANDENS SIURBLINĖ / PUTŲ STOTIS A	Infrastruktūros aptarnavimo inžinierius
13/1	AVARINĖ DYZELINIO KURO TALPYKLA, 5m3	Infrastruktūros aptarnavimo inžinierius
23	STATYBOS REMONTO PASTATAS	Elektros - automatikos skyriaus vadovas
28	SPORTO SALĖ	Elektros - automatikos skyriaus vadovas
30/1	SANDĖLYS	Techninės priežiūros skyriaus vadovas
30/2	SANDĖLYS	Techninės priežiūros skyriaus vadovas
	PRIEPLAUKA NR.0	Terminalo infrastruktūros aptarnavimo vyr. inžinierius
32 C	PRIEPLAUKA NR.1	Terminalo infrastruktūros aptarnavimo vyr. inžinierius
32 A	PRIEPLAUKA NR.2	Terminalo infrastruktūros aptarnavimo vyr. inžinierius
34	NUOTEKŲ AKUMULIACINĖS TALPYKLOS, 3 x 10000m3;	Vandens tvarkymo ir kokybės kontrolės sk. vadovas
43	ELEKTROS SKIRSTYKLA	Elektros - automatikos skyriaus vadovas
44	KOMPRESORINĖ	Mechanikos skyriaus vadovas
60	ŠNP TALPYKLOS (4 X10000 m3)	Infrastruktūros aptarnavimo inžinierius
61	ŠNP TALPYKLOS (4X5000 m3)	Infrastruktūros aptarnavimo inžinierius
61/1	ŠNP REZERVUARAI (2X100 m3) - BIOKURO TALPYKLOS	Infrastruktūros aptarnavimo inžinierius
62	AUTOCISTERNŲ PRIPYLIMO SIURBLINĖ	Infrastruktūros aptarnavimo inžinierius
63	AUTOCISTERNŲ PRIPYLIMO / IŠPYLIMO AIKŠTELĖ	Infrastruktūros aptarnavimo inžinierius
64	VALDYMO PASTATAS	Elektros - automatikos skyriaus vadovas
64/1	PROŽEKTORINĖ ATRAMA	Elektros - automatikos skyriaus vadovas
65	KONTROLĖS PASTATAS	Elektros - automatikos skyriaus vadovas
66	TILTINĖS SVARSTYKLĖS	Infrastruktūros aptarnavimo inžinierius
67	PUTŲ STOTIS C	Infrastruktūros aptarnavimo inžinierius
68	NUOTEKŲ SURINKIMO ŠULINYS	Vandens tvarkymo ir kokybės kontrolės sk. vadovas
69	LAIVŲ / GELEŽINKELIO ŠNP CISTERNŲ PRIPYLIMO SIURBLINĖ	Terminalo infrastruktūros aptarnavimo vyr. inžinierius
71	BITUMO REZERVUARAI (2X4200 m3)	Infrastruktūros aptarnavimo inžinierius
70	BENZINO GARŲ SURINKIMO ĮRENGINYS	Infrastruktūros aptarnavimo inžinierius
72	TECHNOLOGINIŲ VAMZDYNŲ TRASA	Terminalo infrastruktūros aptarnavimo vyr. inžinierius
73	ŠNP REZERVUARAI (3X5000 m3; 4x1400m3)	Infrastruktūros aptarnavimo inžinierius
77	SGD PAKROVIMO STOTELĖ	Šilumos gamybos ir dujų skirstymo inžinierius
81	BENZINO GARŲ DEGINIMO ĮRENGINYS	Šilumos gamybos ir dujų skirstymo inžinierius
91	ŠNP REZERVUARAI (4X20000 m3)	Infrastruktūros aptarnavimo inžinierius
92	ŠNP REZERVUARAI (2x10000m3; 4X5000 m3)	Infrastruktūros aptarnavimo inžinierius
93	TERMO TEPALO ŠILDYMO AIKŠTELĖ	Šilumos gamybos ir dujų skirstymo inžinierius
94	PAVOJINGŲ ATLIEKŲ AIKŠTELĖ	Aplinkos saugos vadovė

2023-02-11
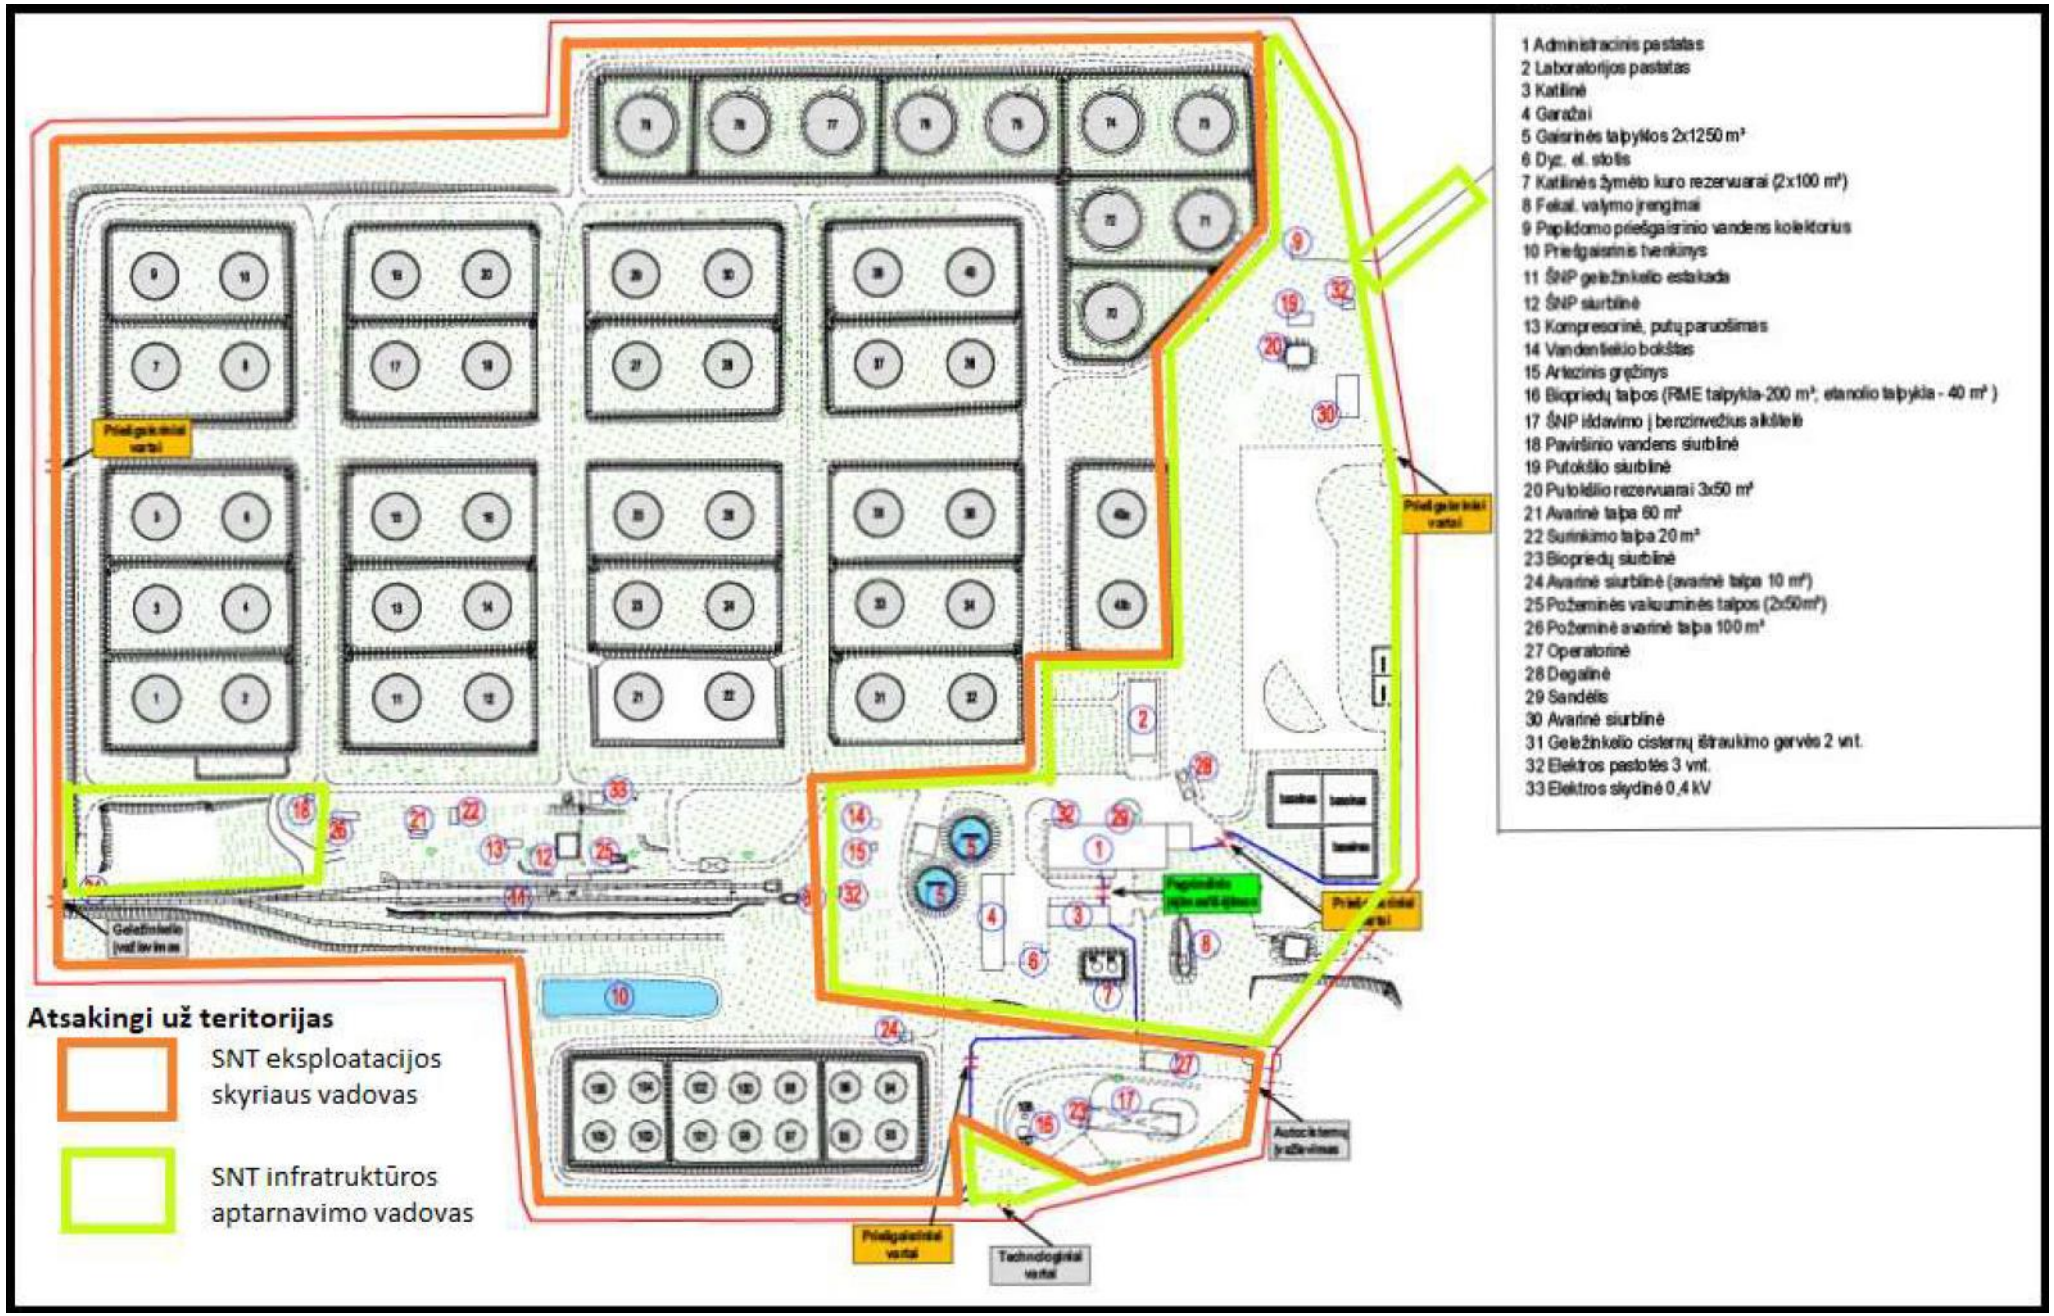
SNT atsakingi asmenys yra pagal schemą