Пр
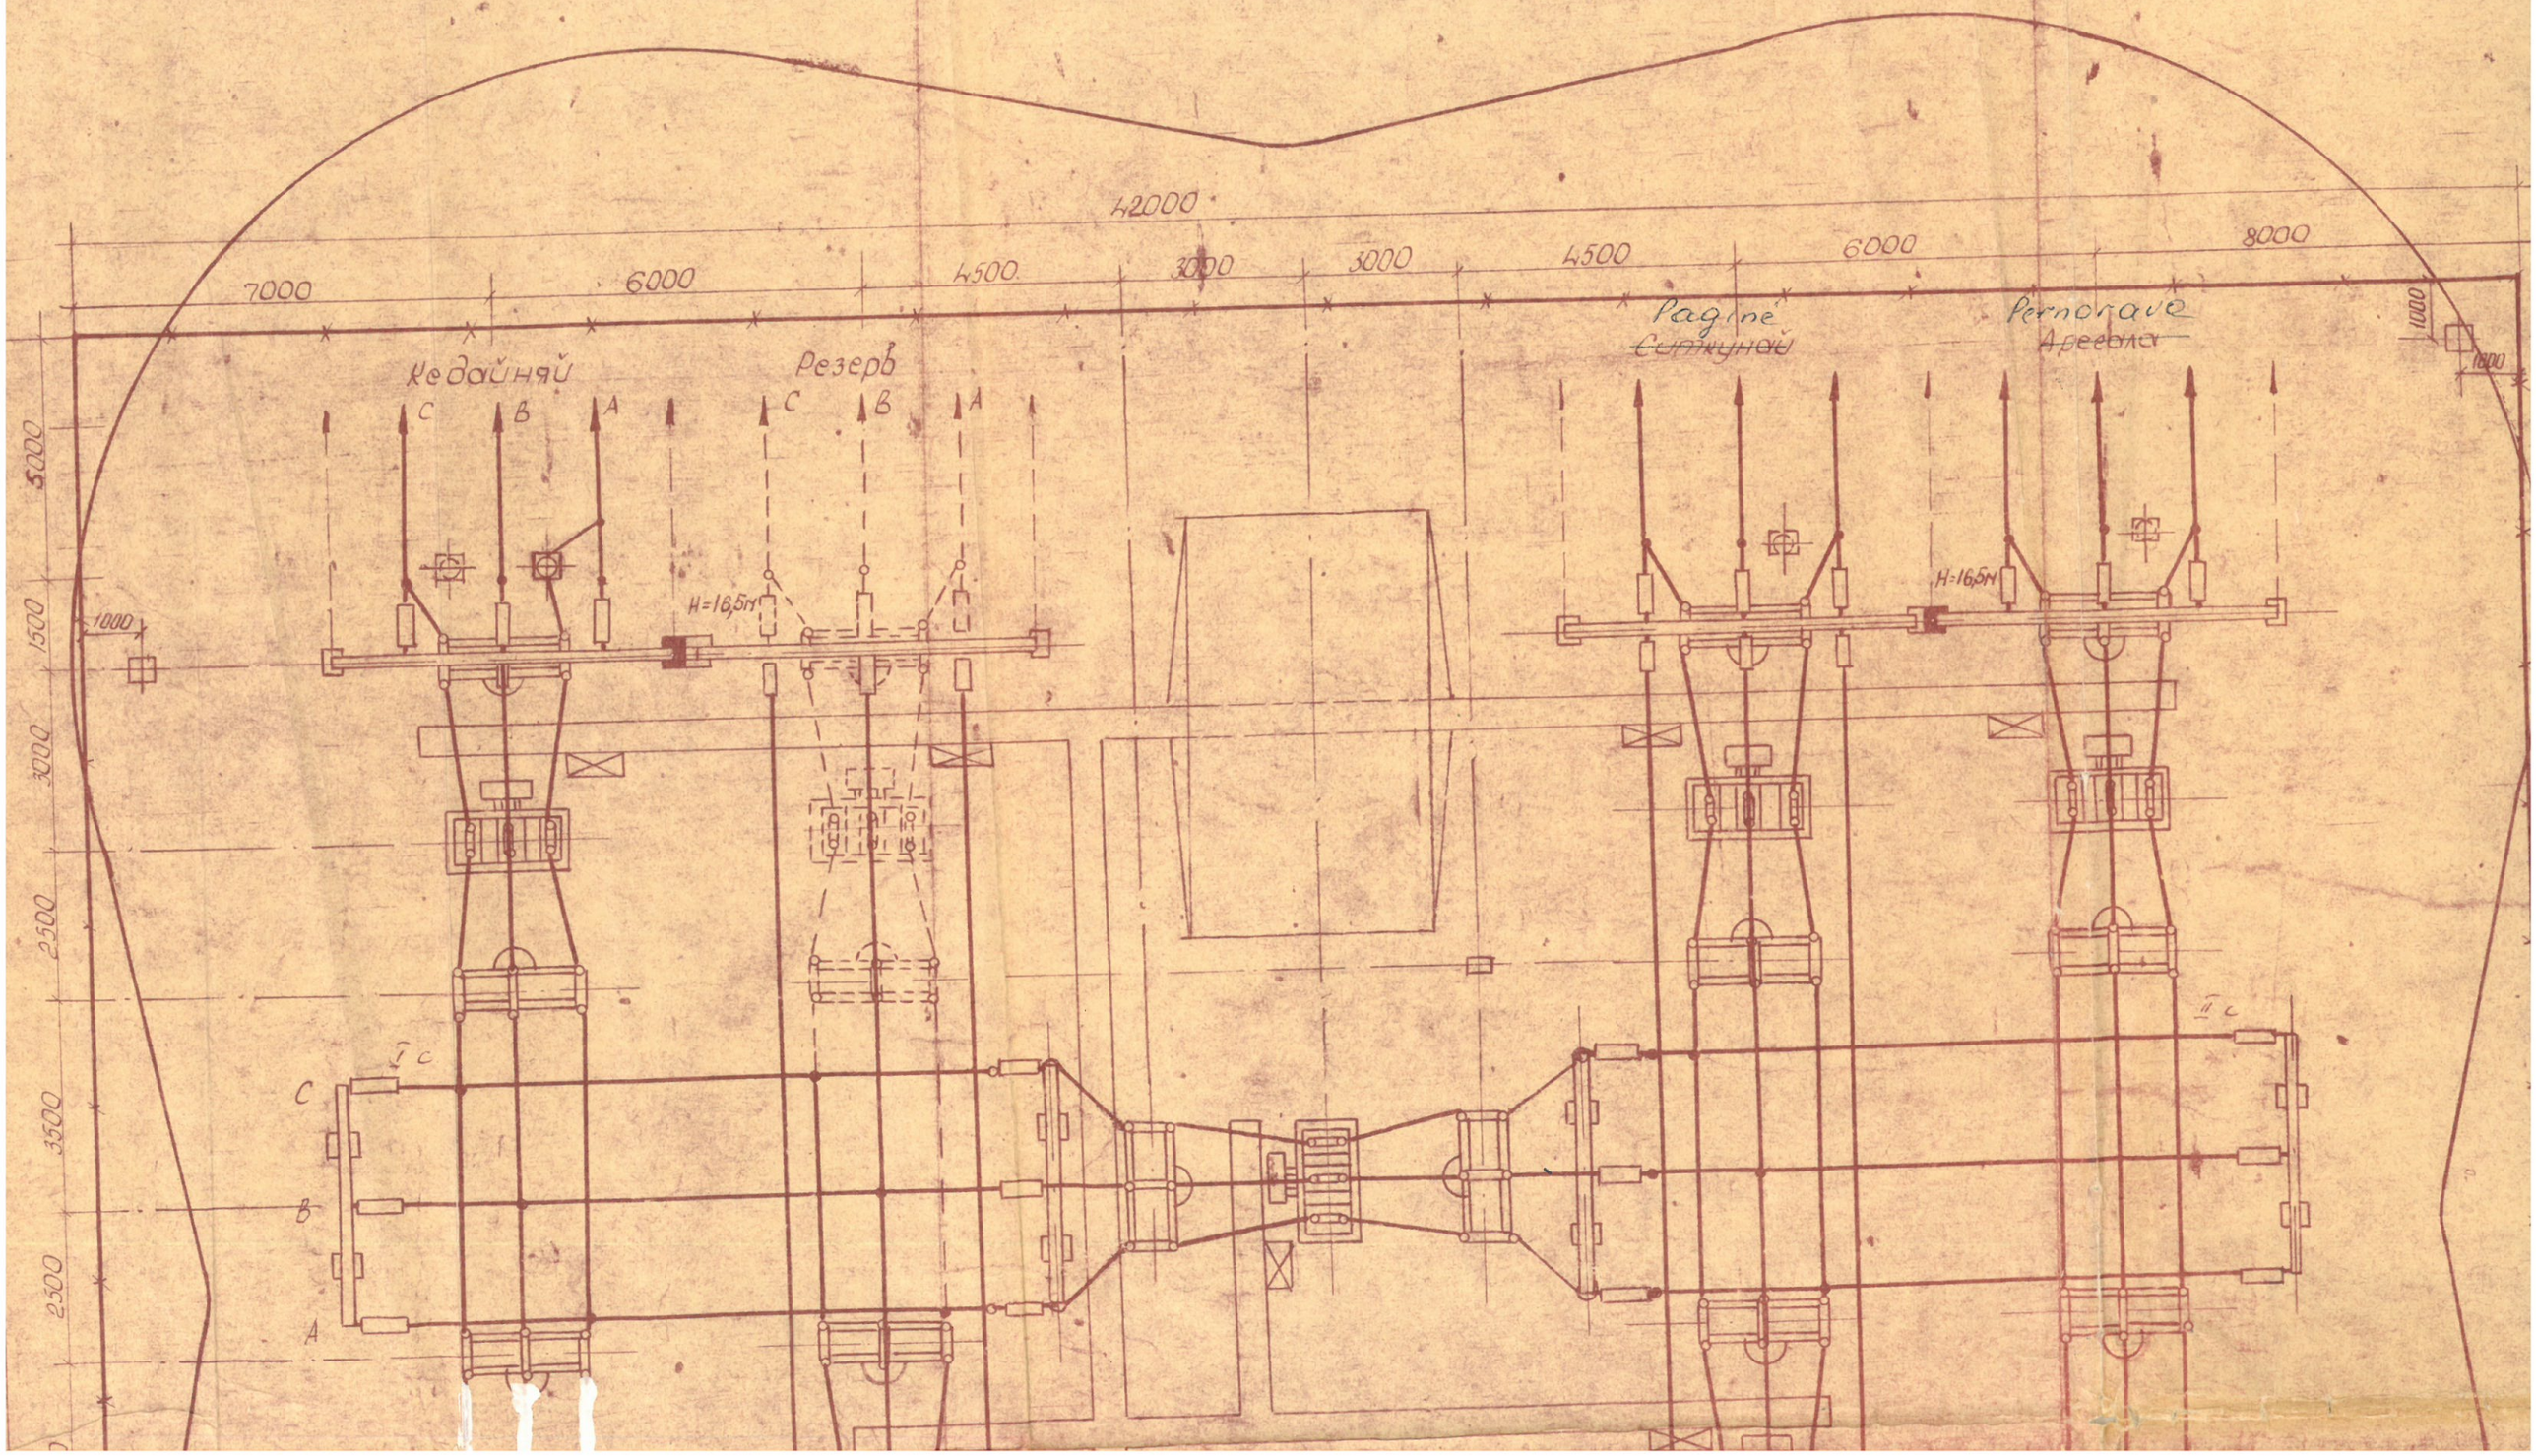
Проектируемые эл
показаны сплошной
ное развитие подстан