


25/55 - 0144

6178057.96
325892.09

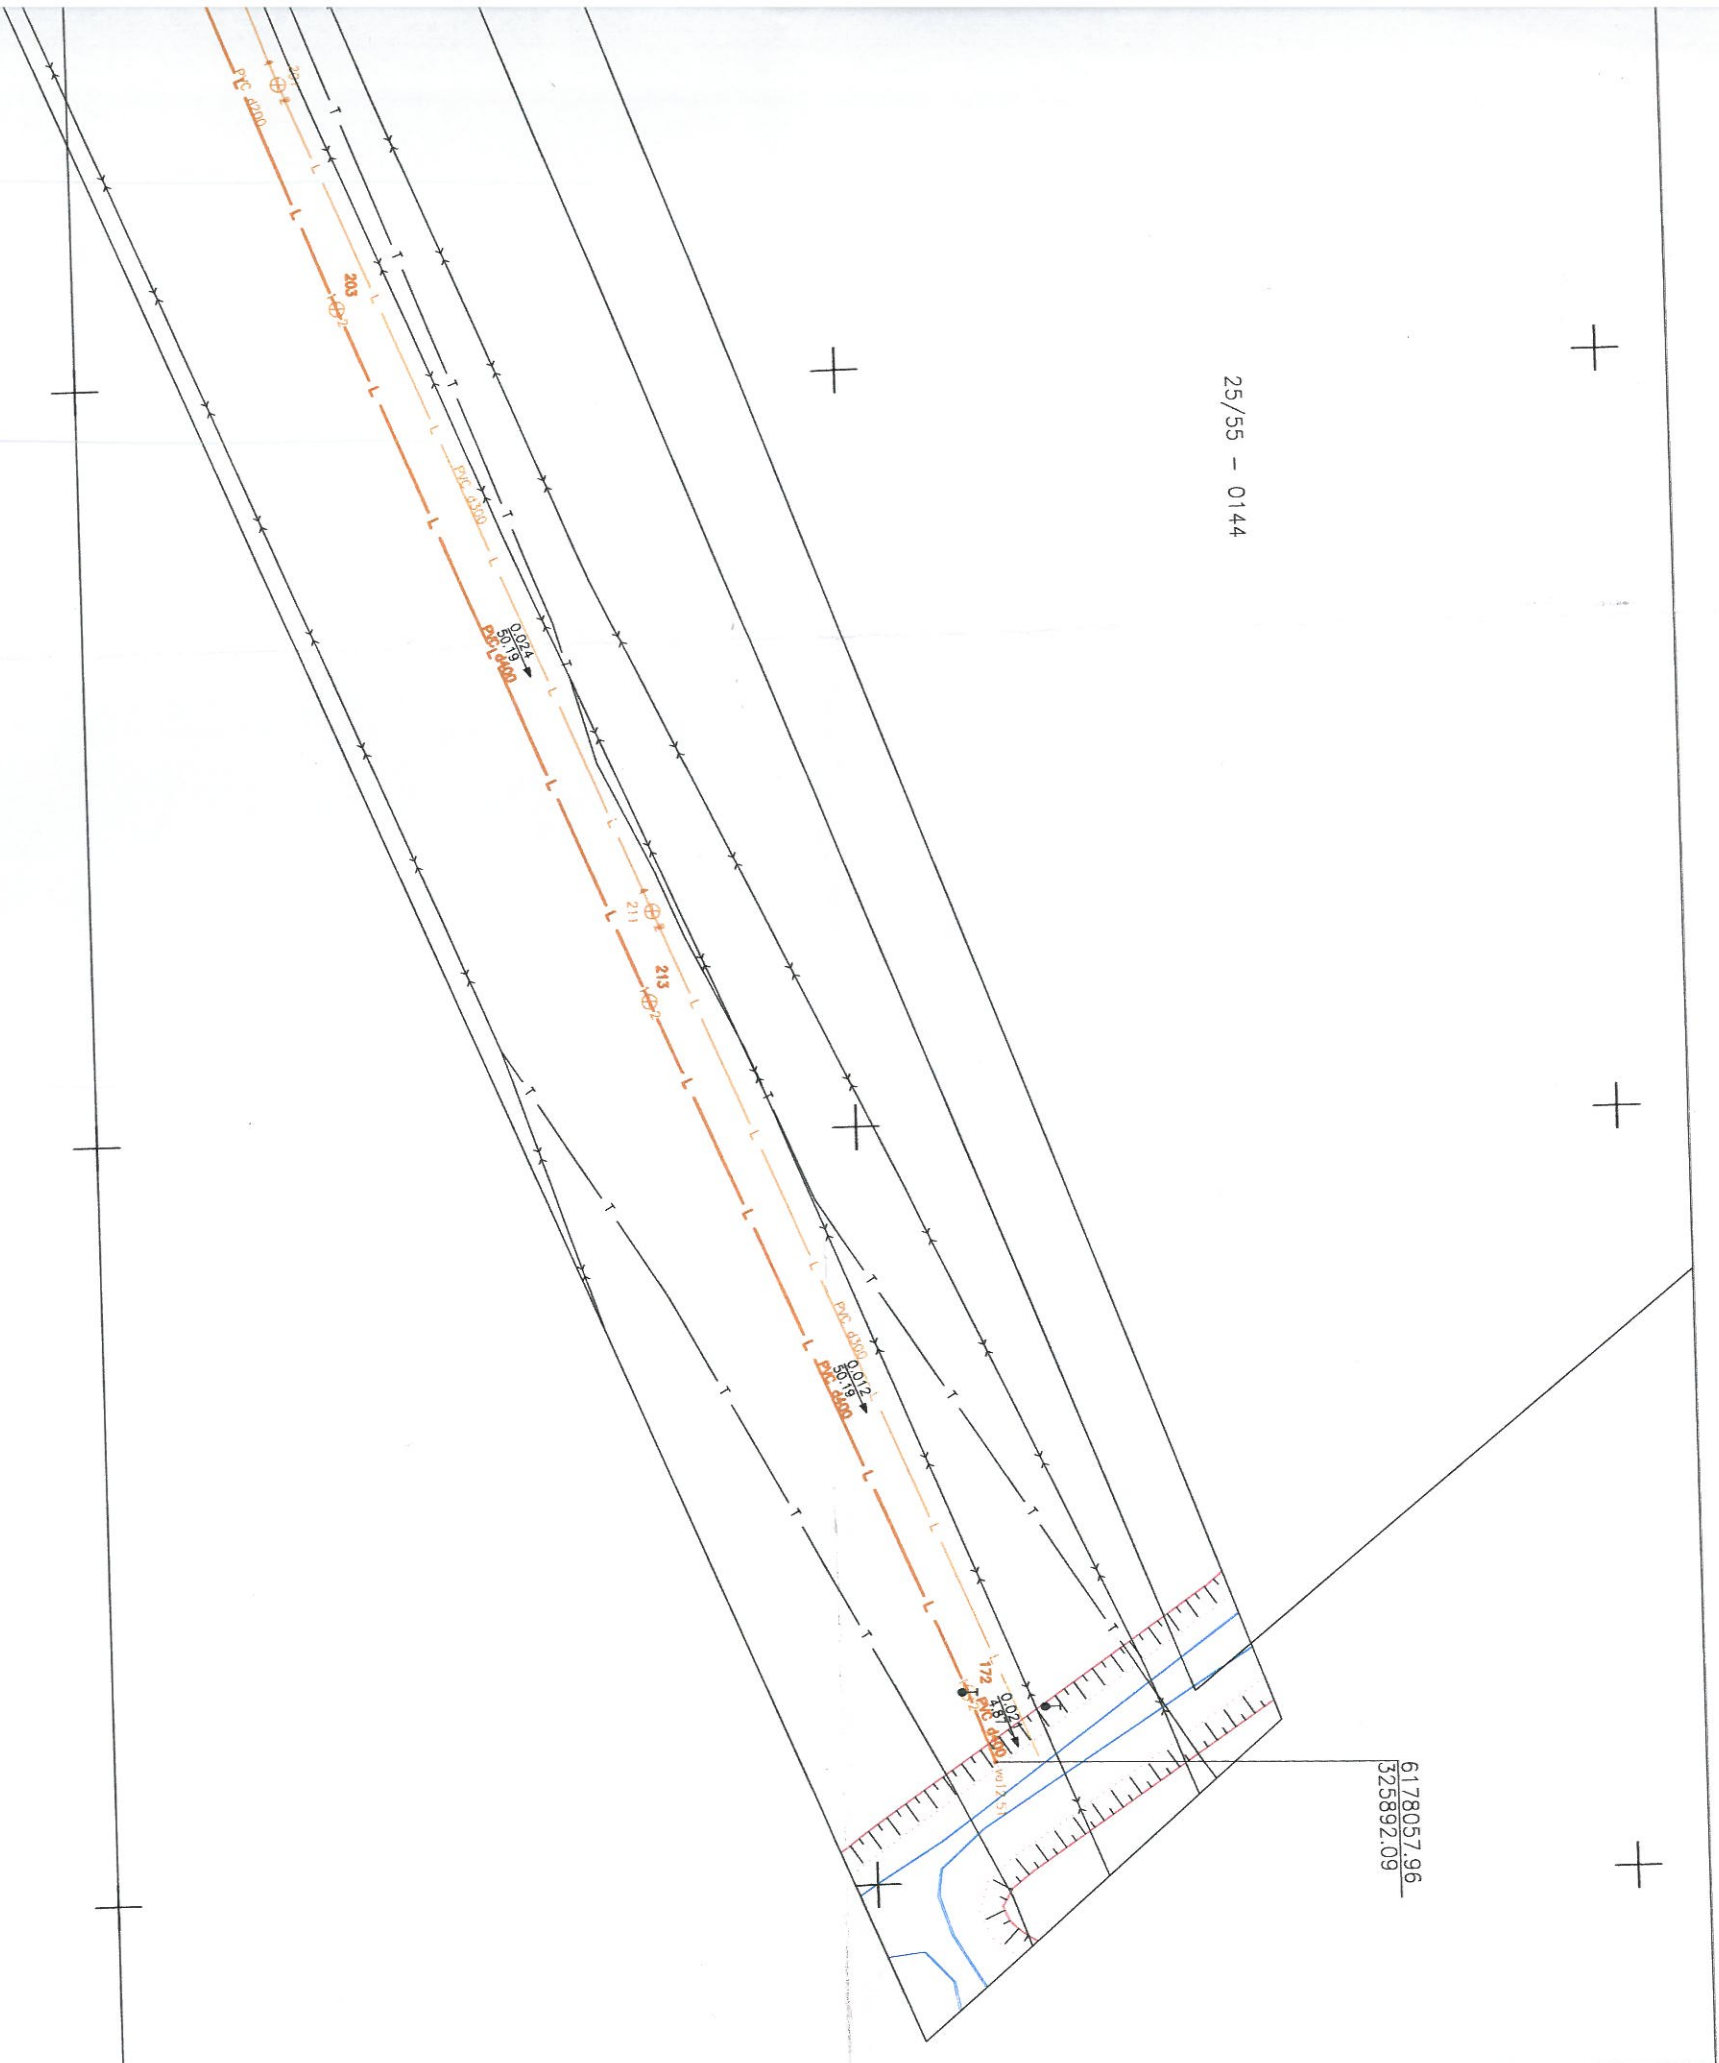

25/55 - 0164

PASTABA: Žemės sklypo ribos nurodytos vadovaujantis VĮ "Registru centras" duomenimis.
L PVCd110 L=58.31m. PVCd160 L=462.51m. PVCd200 L=141.12m. PVCd250 L=354.70m. PVCd315 L=166.82m. PVCd400 L=323.51m.
V PED50 L=19.12m. PED63 L=10.02m. PED110 L=440.97m. PED200 L=26.12m. PED250 L=29.44m.
F PVCd200 L=37.39m. PVCd160 L=62.74m.

SUDERINTA
Geodezijos ir GIS skyriaus
vyriausioji specialistė
Jolanta Simkutė
2016 m. 02 mėn. 13 d.

LEIDIMAS	AAV-751	Vilniaus pl.6, Sudmantai
KOORDINACIJŲ SISTEMA: LKS-94		
AUKŠČIŲ SISTEMA: LAS07		
UAB "VAKARŲ GEODEZIJA" Kvalifikacijos pažymėjimo Nr.1GKV-1237		
Situoties pl. 21-14, Klaipėda vakaryugeodezija@gmail.com Tel. 867822212		
DIREKTORIUS	VARDAS IR PAVARDĖ	PARAŠAS
GEODEZININKAS	Gedas Sakalauskas	2016.08.18
	Darius Butkus	2016.08.18