




1075386745

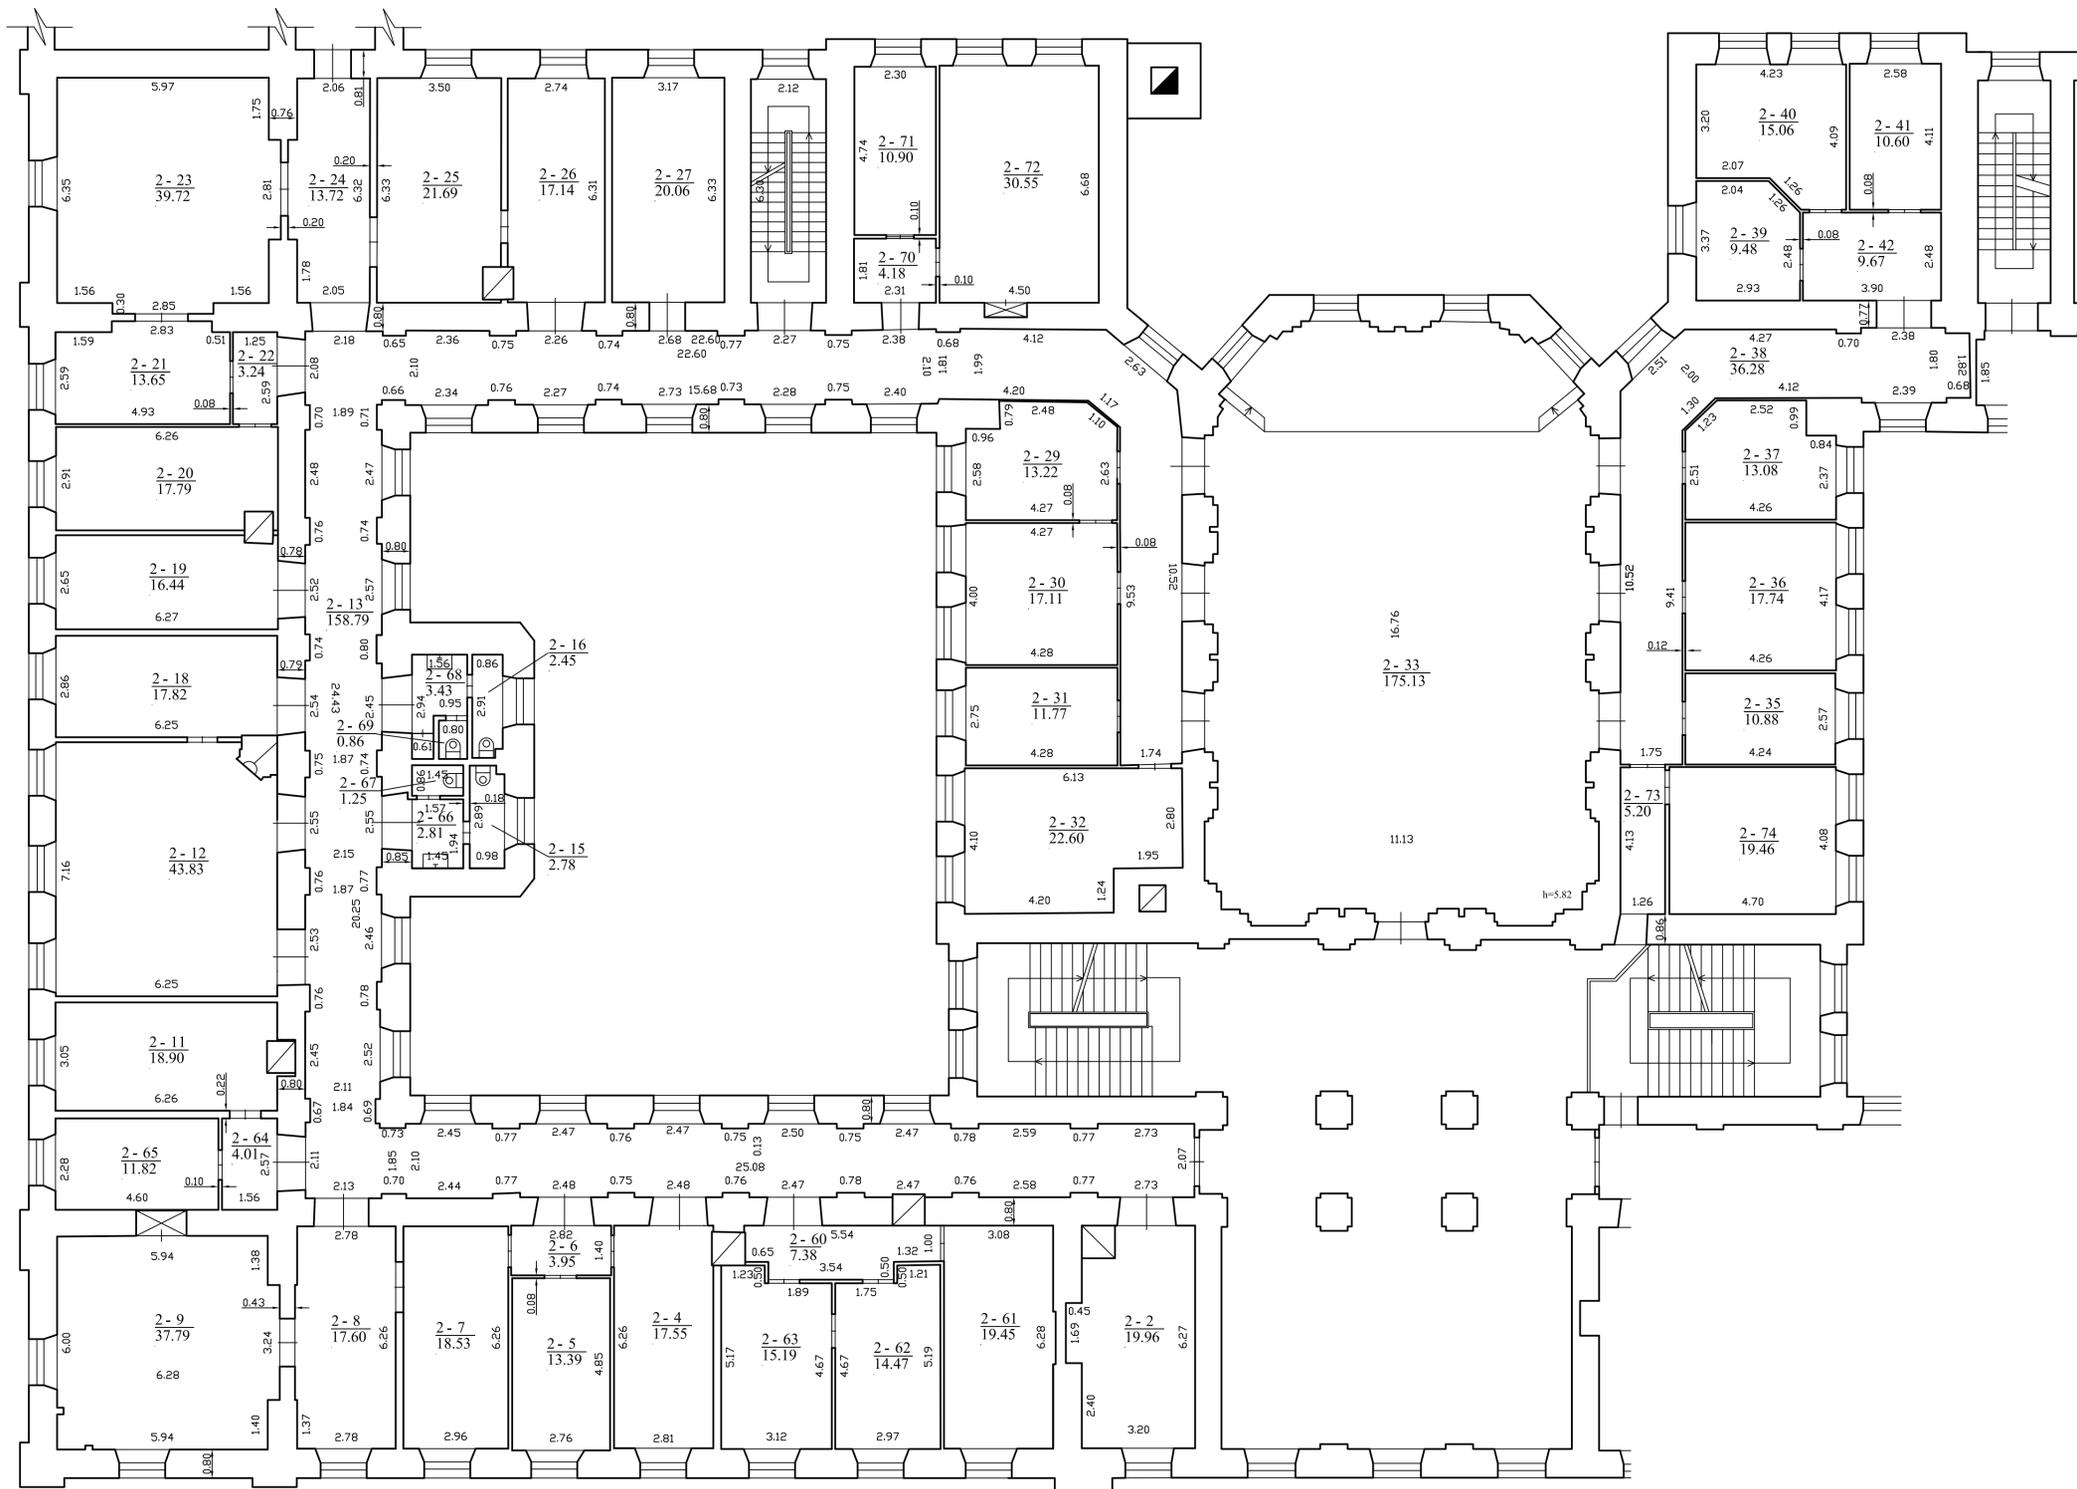

UAB "Kadastro sfera" Mob. tel. 868465234, www.kadastrofera.lt Matininko kvalifikacijos pažymėjimo nr. 2M-M-750			
Pareigos	V. pavardė	Paršas	Data
Matininkė	J. Lačun		2017-08-21
Matininko asist.	U. Kanclerienė		
Patalpų planas		1:100	A.V.
Vilniaus m. sav. Vilniaus m. Gedimino pr. 40			
Sudarytas pagal 2017-08-21		Pastato pažymėjimas kadastriinių matavimų duomenis plane 3B3p	