


1 0 7 5 2 7 2 1 4 2

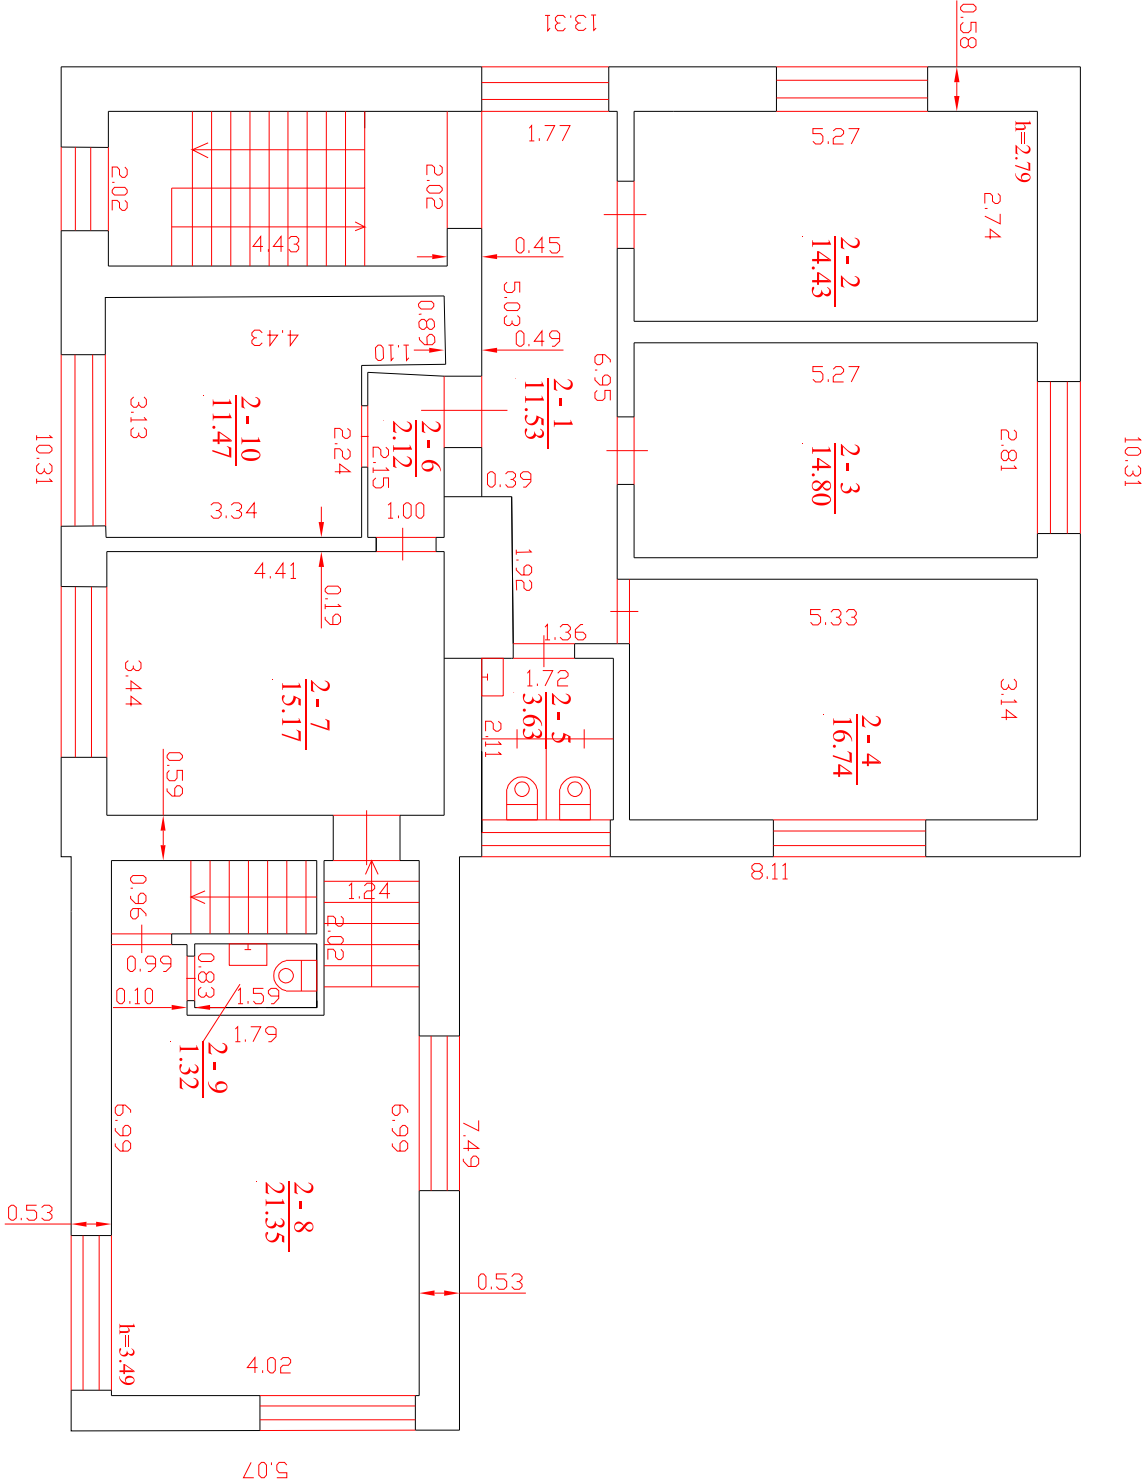

UAB "Kadastro sfera"			
Mob. tel.: 868465234; www.kadastrosfera.lt			
Matavimo kvalifikacijos pažymėjimo nr. 2M-M-750			
Pareigos	V., pavardė	Parašas	Data
Matavinkė	J. Lučun		2017-08-21
Matavinko asist.	U. Kancelerienė		
Antro aukšto planas		1:100	A.V.
Vilniaus m. sav. Vilniaus m.			
Gedimino pr. 40			
Sudarytas pagal 2017-08-21		Pastato pažymėjimas	
kadastro matavimų duomenis		plane 5B2p	