


1075272142

PIRMAS AUKŠTAS

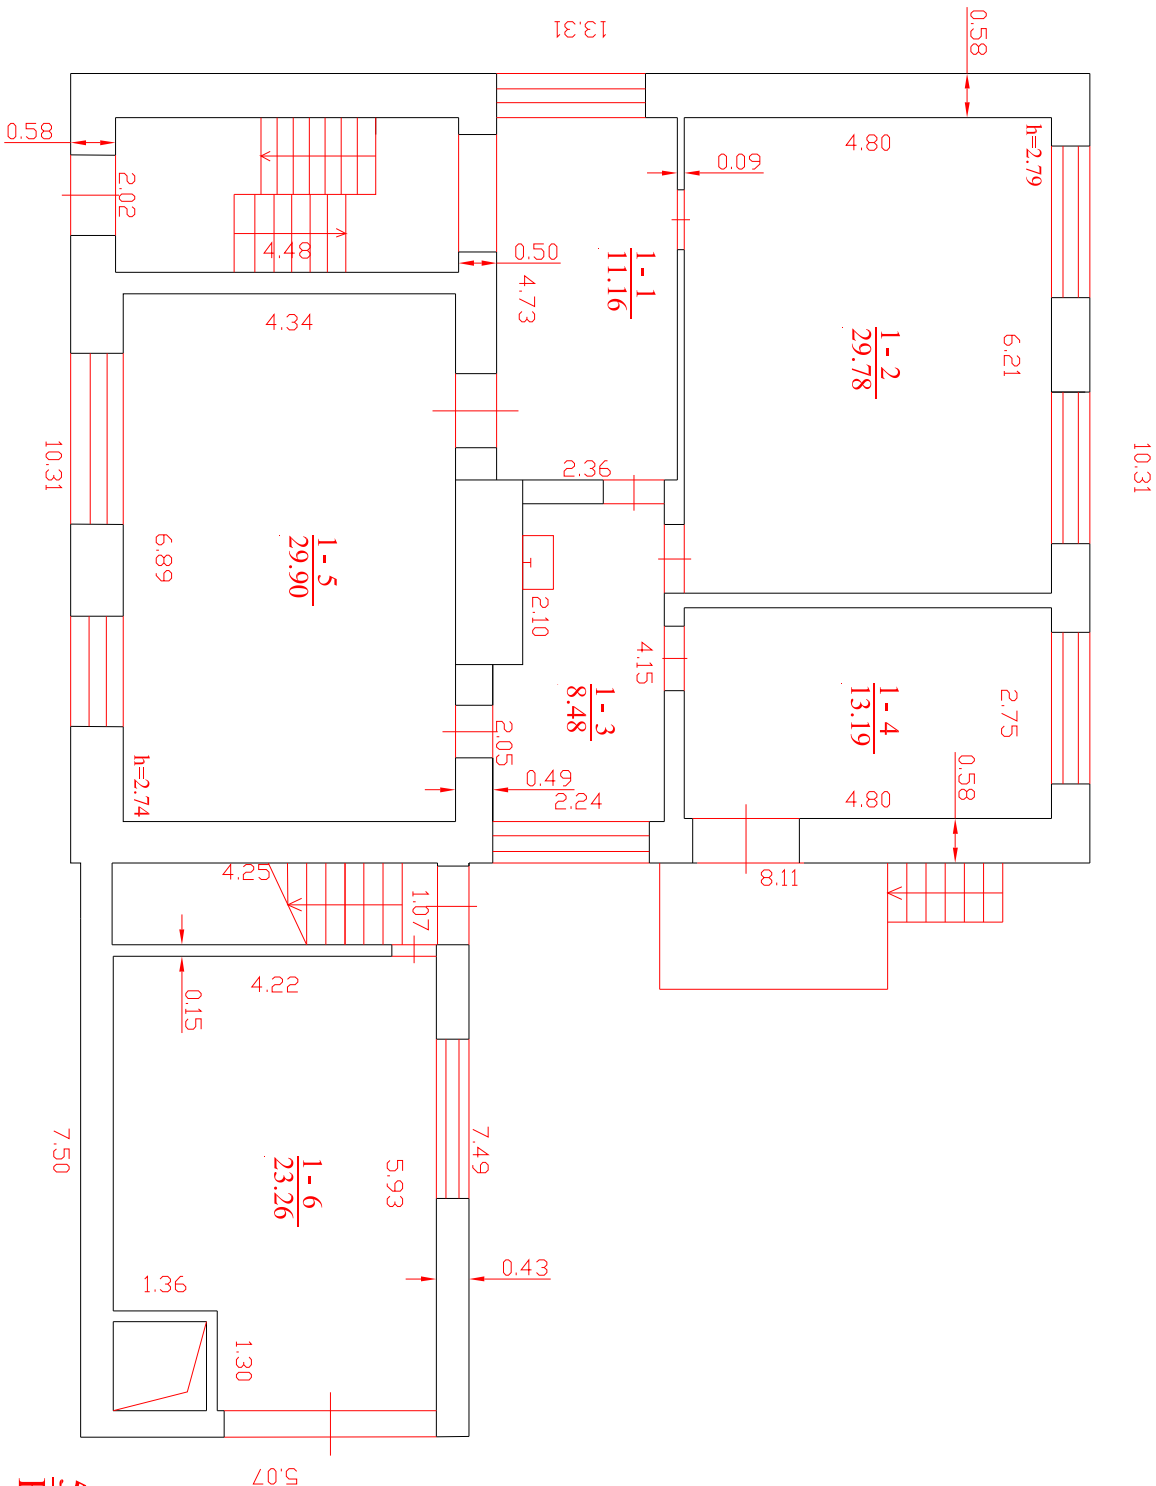

$$\frac{5 B^2}{H_i} = 6.83$$

UAB "Kadastro sfera"			
Mob. tel.: 868465234; www.kadastrosfera.lt			
Matavinko kvalifikacijos pažymėjimo nr. 2M-M-750			
Pareigos	V., pavarde	Parašas	Data
Matavinkė	J. Lučun		2017-08-21
Matavinko asist.	U. Kancelerienė		
Pirmo aukšto planas		1:100	A.V.
Vilniaus m. sav. Vilniaus m.			
Gedimino pr. 40			
Sudarytas pagal 2017-08-21	Pastato pažymėjimas		
kadastrinių matavimų duomenis	plane 5B2p		