


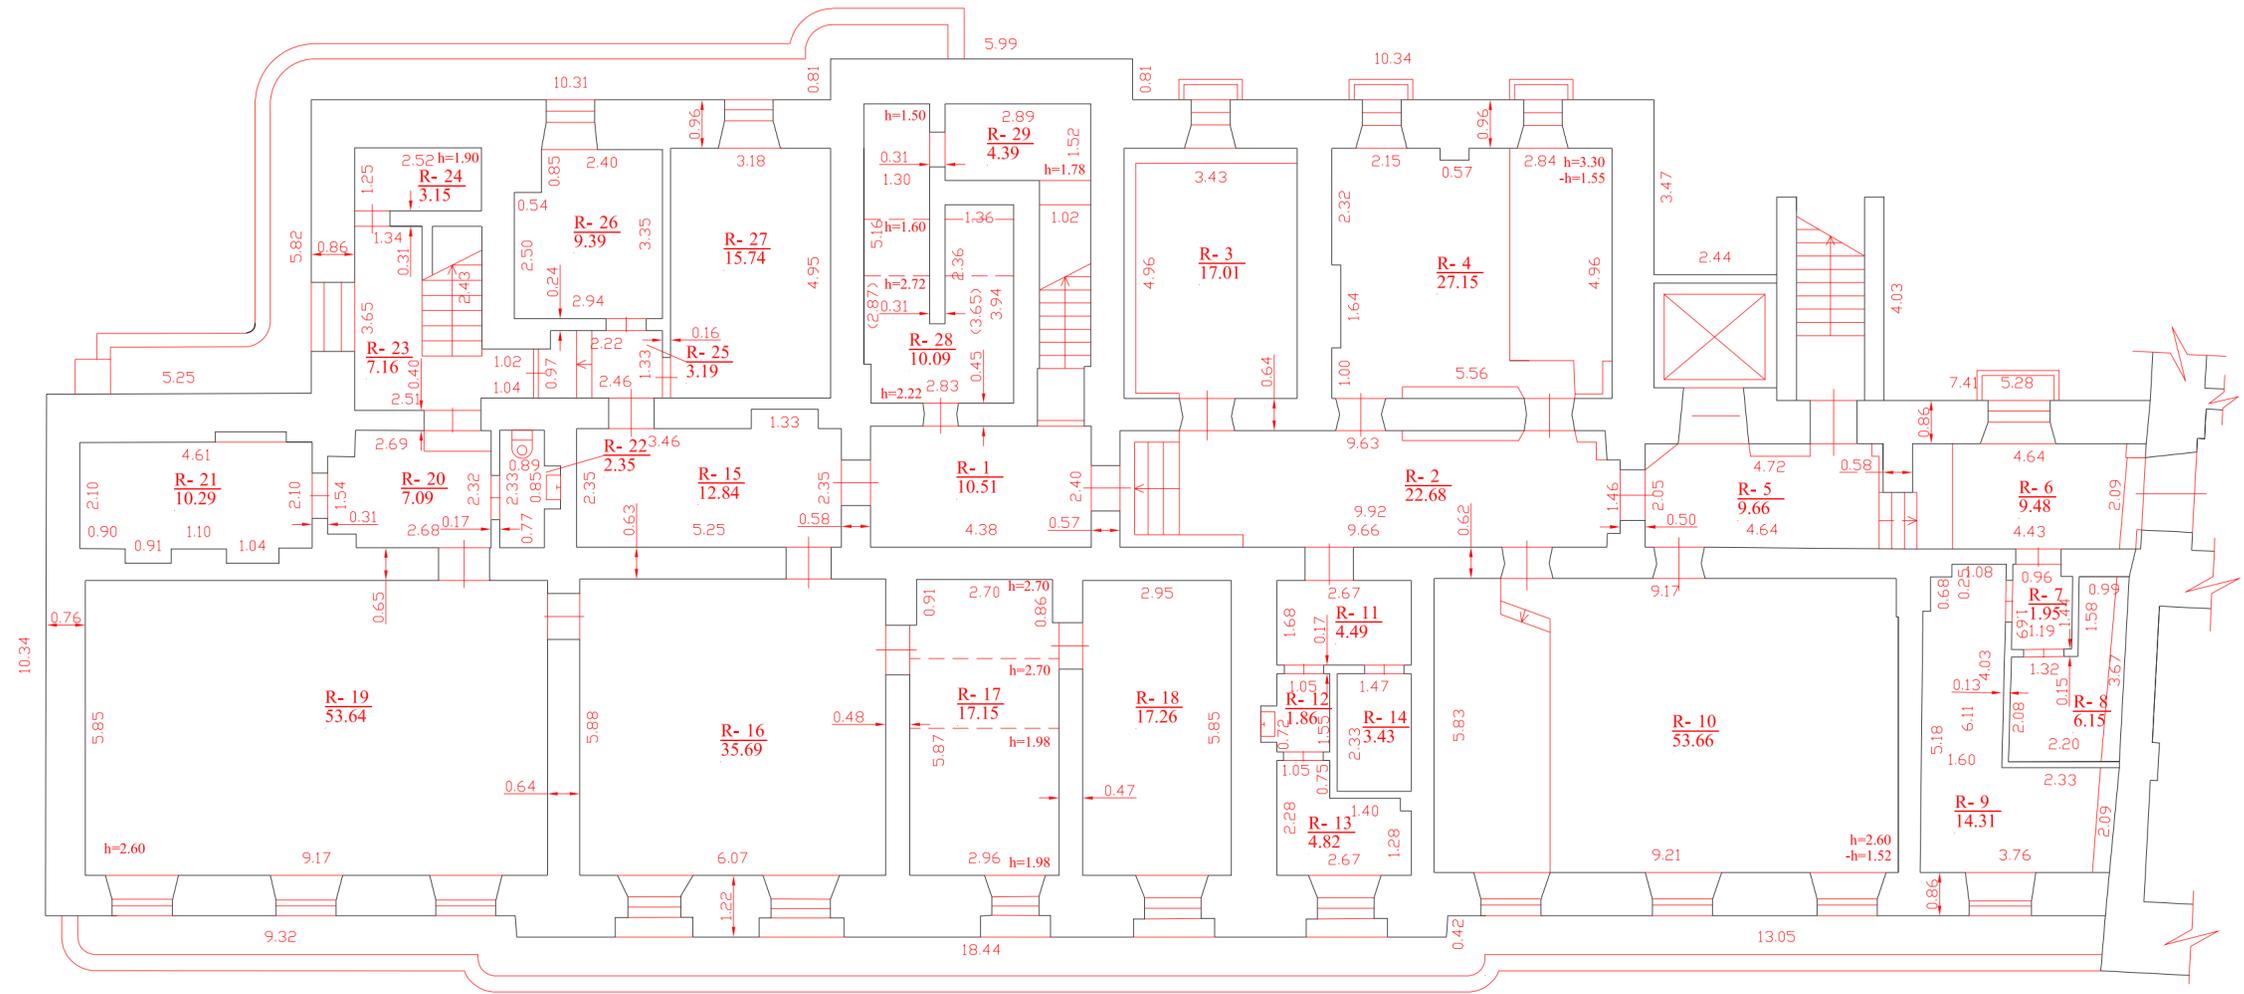

1075314635

RŪSYS



UAB "Kadastro sfera" Mob. tel.: 868465234; www.kadastrofera.lt Matininko kvalifikacijos pažymėjimo nr. 2M-M-750			
Pareigos	V., pavardė	Parašas	Data
Matininkė	J. Lučun		2017-08-21
Matininko asist.	U. Kanclerienė		
Rūsio (pusrūsio) planas		1:100	A.V.
Vilniaus m. sav. Vilniaus m. Gedimino pr. 40			
Sudarytas pagal 2017-08-21 kadastrinių matavimų duomenis		Pastato pažymėjimas plane 4B3p	