
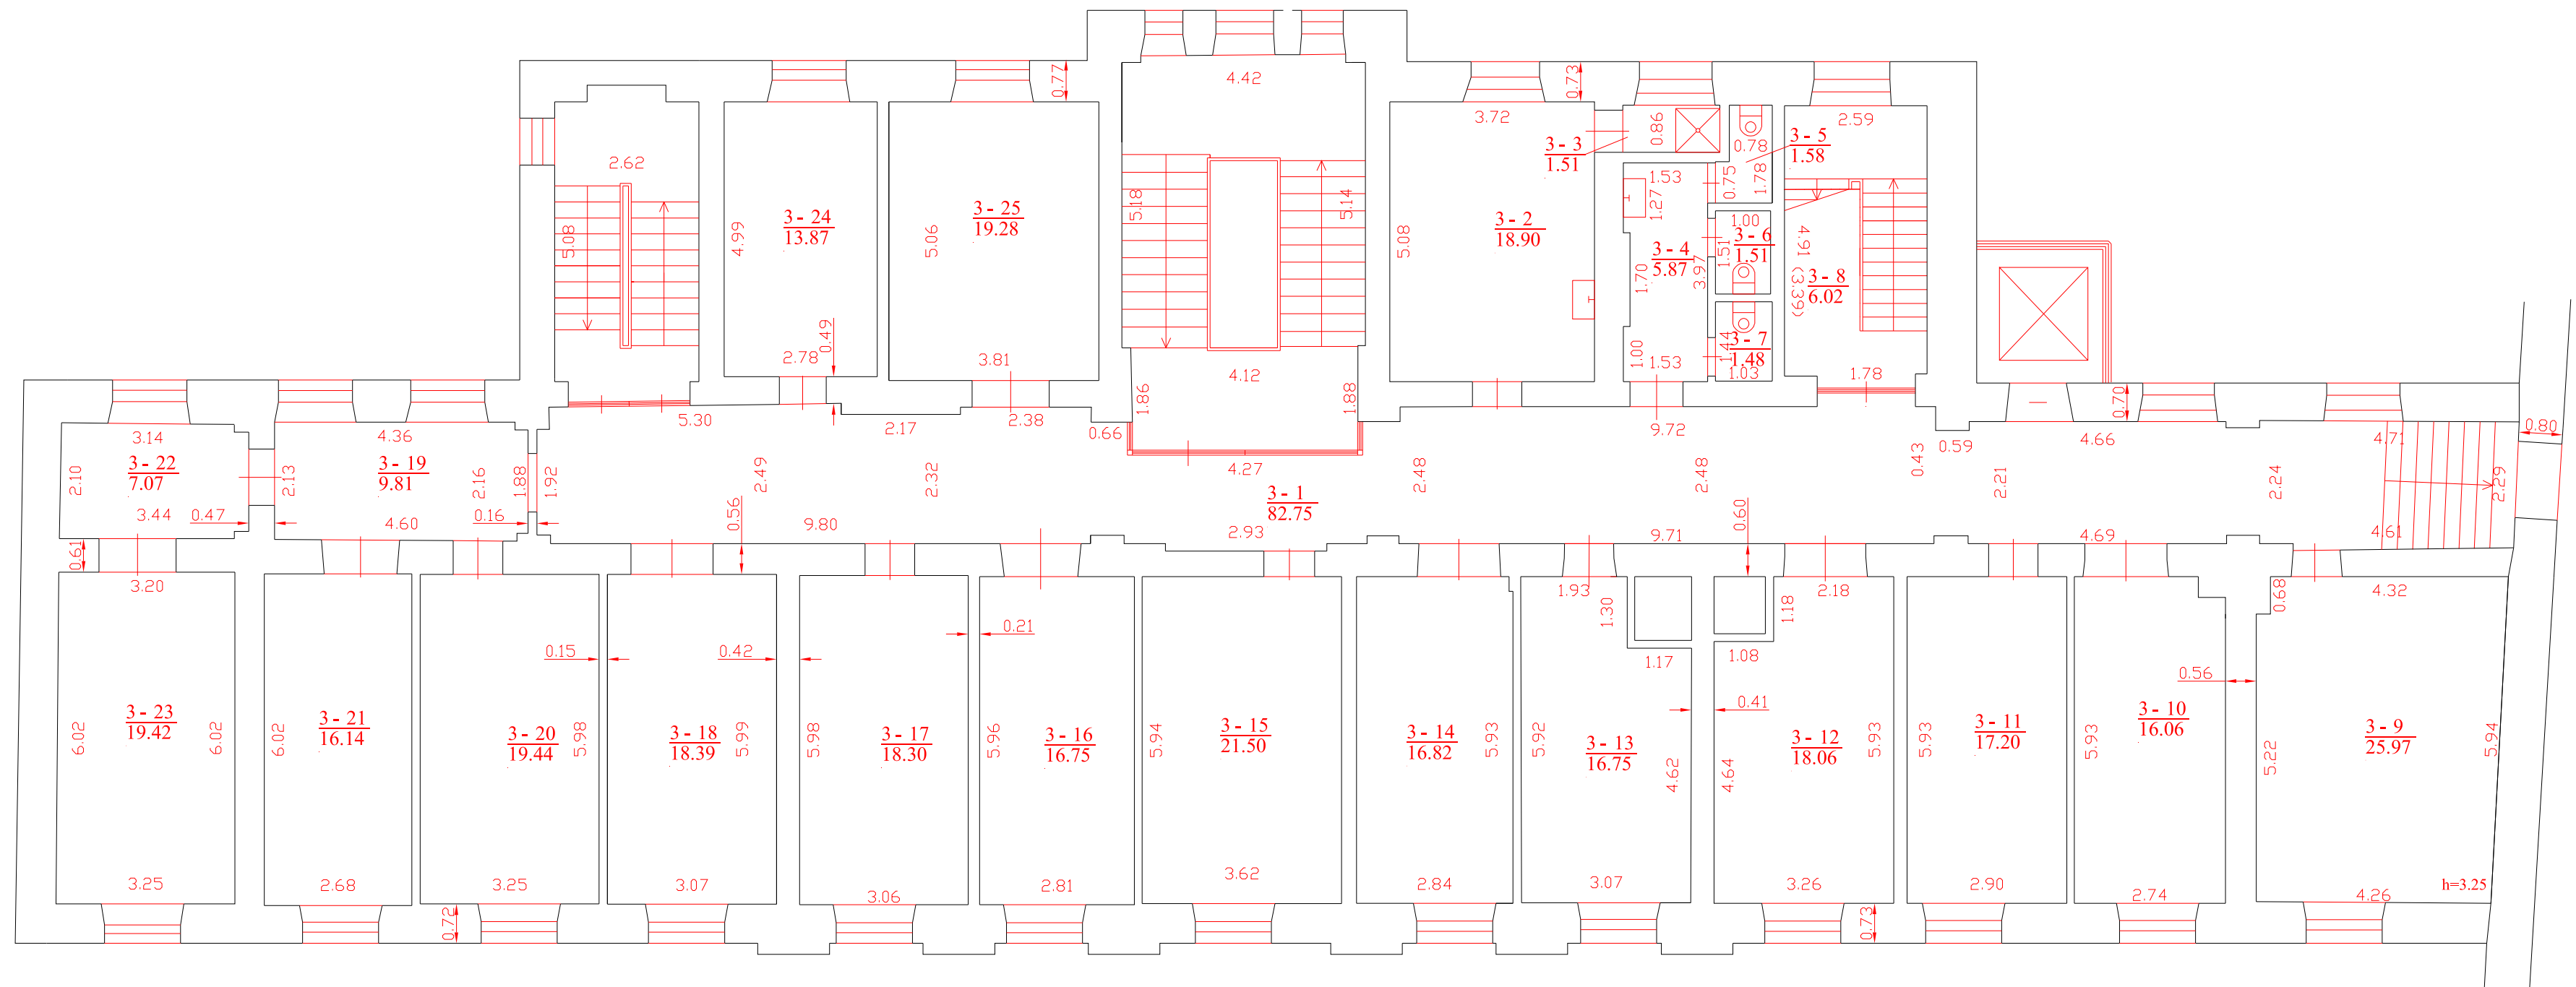


 

		UAB "Kadastro sfera" Mob. tel.: 868465234; www.kadastro.sfera.lt Matininko kvalifikacijos pažymėjimo nr. 2M-M-750	
Pareigos		V., pavardė	Parašas
Matininkė		J. Lučun	2017-08-21
Matininko asist.		U. Kanclerienė	
Trečio aukšto planas		1:100	A.V.
Vilniaus m. sav. Vilniaus m. Gedimino pr. 40			
Sudarytas pagal 2017-08-21 kadastrinių matavimų duomenis		Pastato pažymėjimas plane 4B3p	