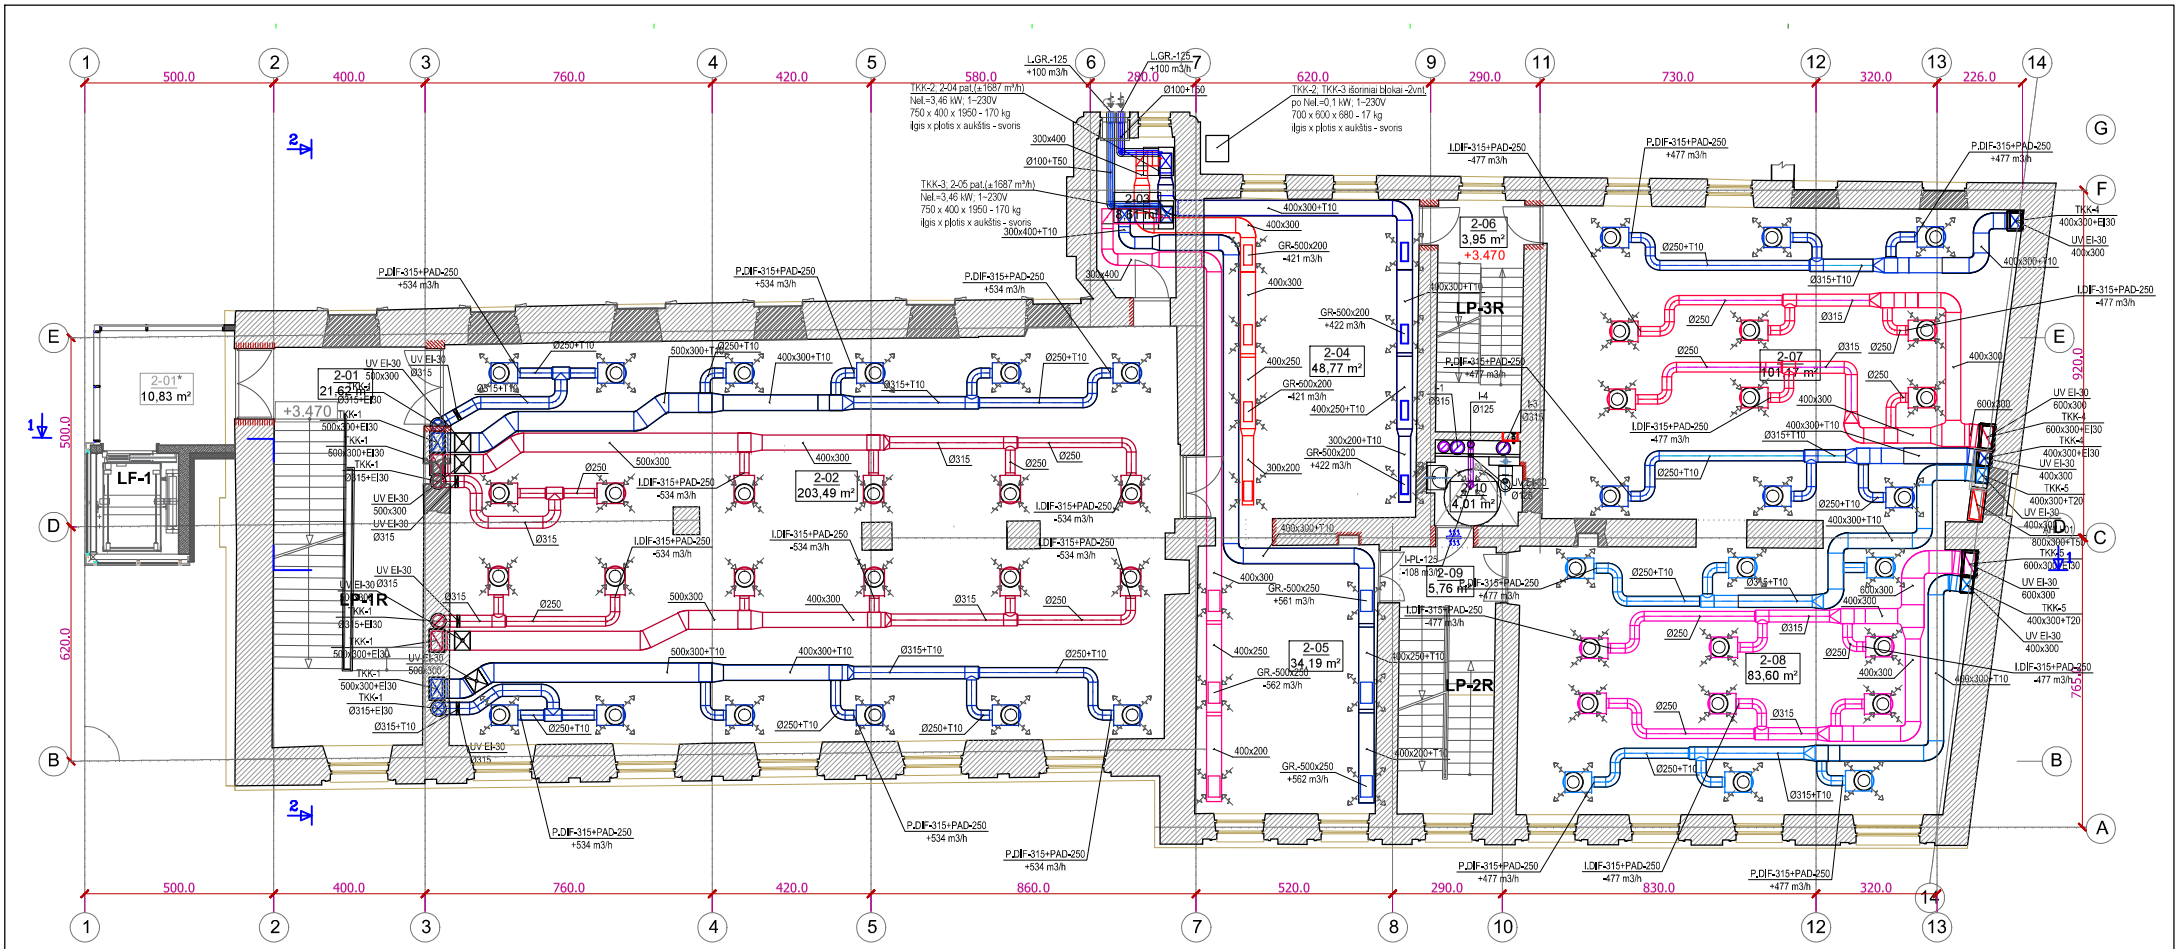

ANTRO AUKŠTO PATALPŲ EKSPLIKACIJA		
Nr.	PAVADINIMAS	PLOTAS, m²
2-01*	Lifto LF-1 tambūras	10,83
2-01	Laiptinė LP-1R	0,00
2-02	Muziejaus salė	203,49
2-03	Pagalbinė patalpa	8,61
2-04	Muziejaus salė	48,77
2-05	Muziejaus salė	34,19
2-06	Laiptinė LP-3R	0,00
2-07	Muziejaus salė	101,17
2-08	Muziejaus salė	83,60
2-09	Laiptinė LP-2R	0,00
2-10	WC žmonėms su negalia	4,01
	VISO:	494,67

SUTARTINIAI ŽYMĖJIMAI :

- Ø200 - Apvalus cinkuotos skardos oro tiekimo ortakis
- Ø200 - Apvalus cinkuotos skardos oro šalinimo ortakis
- 400x250 - Stačiakampis cinkuotos skardos oro tiekimo ortakis
- 400x250 - Stačiakampis cinkuotos skardos oro šalinimo ortakis
- Ø200+T50 - Ortakis izoliuotas šilumine izoliacija (storis 50 mm)
- Ø200+T50-zemėje - Ortakis izoliuotas šilumine izoliacija (storis 50 mm), klojamas žemėje
- I,DIF-250+PAD-160 -350 m3/h; P,DIF-250+PAD-160 +350 m3/h - Oro padavimo ir ištraukimo grotelės
- I-PL-160 -127 m3/h; P-PL-160 +127 m3/h - Oro padavimo ir difuzoriai su paskirstymo dėžėmis
- ORT.GR.-325x75 +100 m3/h; ORT.GR.-325x75 -100 m3/h - Oro padavimo ir ištraukimo plafonai
- Ortakinės oro padavimo ir ištraukimo grotelės
- Ventiliatorius
- Triukšmo slopintuvas
- Oro srauto reguliavimo sklendė
- Ugnies vožtuvas
- Oro pratekėjimas

PASTABOS:
1. Ortakių izoliacija lauko oro ėmimo ir šalinimo ortakiams iki kaloriferių - 50 mm.
2. Ortakiai praeinantys rūsyje žemėse turi būti izoliuojami 50mm storio šilumine izoliacija ir padengiami hidroizoliacine plėvele.
3. Ortakius, susikirtimo vietose, plokštinti tiek, kad tiptų virš pakabinamų lubų.
4. Tranzitinių ortakių atsparumas ugniai turi būti ne mažesnis kaip kertamos užtvaros.
5. Oro ištraukimo/padavimo plafonai, difuzoriai montuojami pakabinamose lubose.
6. Vėdinimo įrangos triukšmo lygis mažinamas montuojant triukšmo slopintuvus.
7. Ugnies vožtuvai montuojami ortakiui kertant aukštų priešgaisrines perdangas, pertvaras arba
   iš bet kurios pertvaros pusės taip, kad ortakio atsparumas ugniai liktų ne mažesnis kaip pertvaros.
8. Oro pritekėjimui visuose san. mazguose bei pagalbinėse patalpose numatyti oro pratekėjimo groteles arba 1,5cm plyšį durų apačioje.
9. Visų vėdinimo sistemų kirtimo vietas perdangose, sienose bei vėdinimo įrangos pastatymo vietas tikslinti darbo projekte.
10. Projektą tikslinti darbo projekto stadijoje.

Atestato Nr.	PROJEKTAVIMO IR RESTAURAVIMO INSTITUTAS		Vilniaus Jonušo Radvilos rūmų pastatų komplekso (752) pietų korpuso (32317) ir rytų paviljono (32316) Vilniaus m., Vilniaus g. 24 kapitalinio remonto projektas
A976, 0267	SPV	Marija Nemunienė	TECHNINIS PROJEKTAS
22904	SPDV ŠVOK	Liliana Polonskienė	ŠILDYMO, VĖDINIMO IR ORO KONDICIONAVIMO DALIS
32658	SProj.	Erika Paškonienė	ANTRO AUKŠTO PLANAS SU VĖDINIMO SISTEMOMIS M 1:100 — Laida 0
LT	Statytojas / užsakovas: VĮ Lietuvos dailės muziejus, Didžioji g. 4, LT-01128 Vilnius		PRI.18-34-TP-ŠVOK-B.09 — Lapas 1 / Lapų 1