


*Švenčionėlių m. vandens ruošimo įrenginių pastato planas*

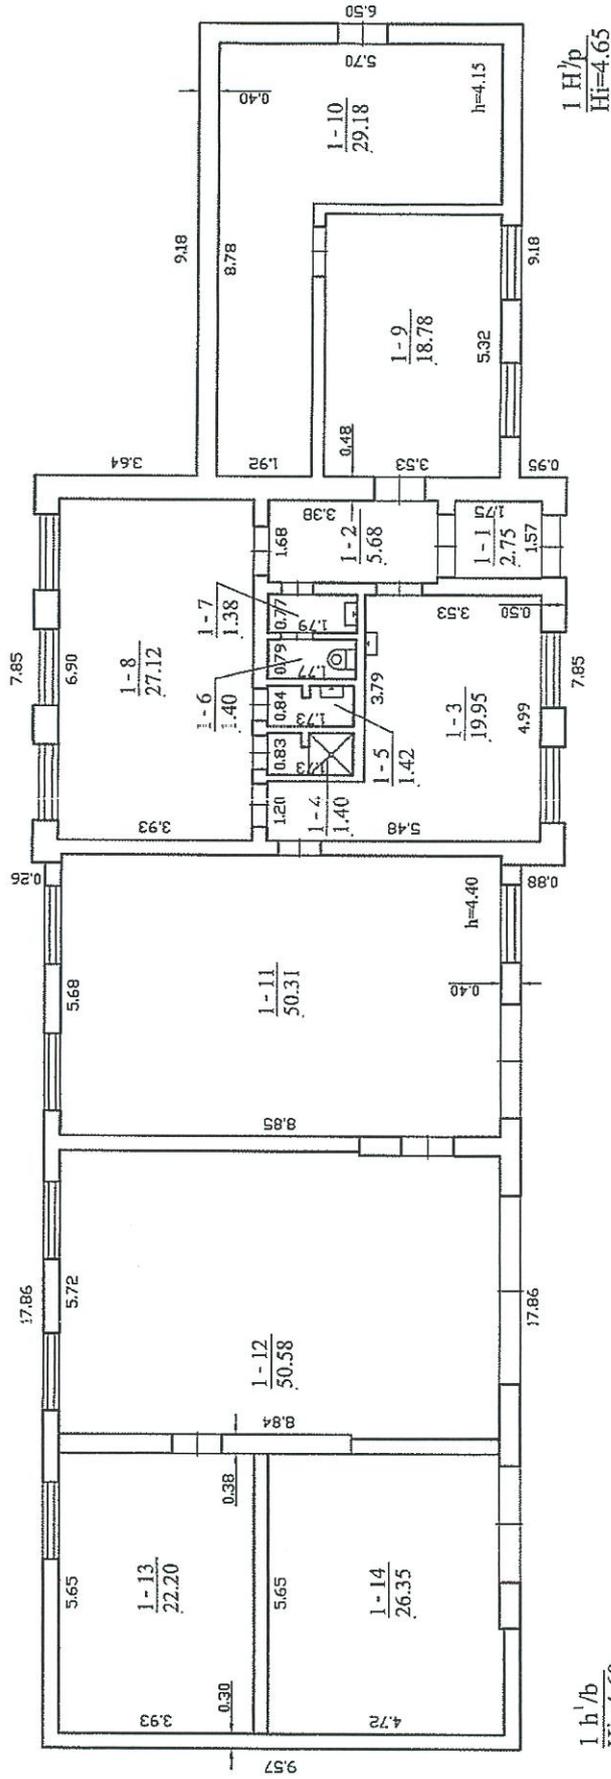

PATALPŲ EKSPLIKACIJA

- 1-1 ÷ 1-9 ADMINISTRACINĖS - BUITINĖS PATALPOS
- 1-10 ELEKTROS SKYDINĖ
- 1-11 PAGALBINĖ PATALPA (BUV. GARAŽAS)
- 1-12 FILTRŲ SALĖ (BUV. GARAŽAS)
- 1-13 PAGALBINĖ PATALPA (BUV. SILUM. MAZGAS)
- 1-14 SANDELIS

PASTABA: patalpos 1-13 ir 1-14 rekonstravimo metu turės būti apjungtos, įrengiant 11-ojo kelimo siurblyną

Valstybės įmonės Registrų centro Vilniaus filialas Vilniaus filialas Licencijos Nr. 24-G-502, išduota 2002-12-18		Data	
Pareigos Mėgininkė	V. pavardė S. Gedimavičienė	Parašas <i>[Signature]</i>	2004.04.07
Skyriaus vadovas S. Cepulis		V. Pavardė <i>[Signature]</i>	
PIRMO ADKŪSTO PLANAS Svečionėlių r. sav. Svečionėlių sm. Augustavo vs.			
Sudarytas pagal 2004.04.02 kadstratinį matavimų duomenis		Pescato pažymėjimas planas: 1H1/p	

