

STATINIO PROJEKTO DALIES BYLOS (SEGTUVO) DOKUMENTŲ SUDĖTIES ŽINIARAŠTIS

Dokumento žymuo	Lapų sk.	Laida	Dokumento pavadinimas	Pastabos	Lapo Nr.
Nr. 44/2167244, 2020-03-03	2	0	Nekilnojamojo turto registro centrinio duomenų banko išrašas		
	2	0	Žemės sklypo planas M 1:500		
Nr. 14SUN-57-(14.14.56.)/U7-62 2017-09-28	2	0	Valstybinės žemės panaudos sutartis		
Nr. 14SD-2279-(14.14.7.) 2017-07-07	2	0	Raštas, dėl pritarimo		
	2	0	Atestatai		
	1	0	Bendrasis planas		

Laida	Išleidimo data	Laidos statusas, keitimo priežastis (jei taikoma)			
Kval. Patv. Dok. Nr.	 UAB „Synergy Solutions“ Daugėlišio g. 32, LT-09300 Vilnius, Tel. +370 699 19 282			Statinio projekto pavadinimas	
				Kitos paskirties inžinerinių statinių, Motiejaus Valančiaus g., Nasrėnų k., Kūlpėnų sen., Kretingos r. sav., supaprastintas statybos projektas	
				Statinio numeris ir pavadinimas	
	Pareigos	Vardas, Pavardė	Parašas	00 - inžineriniai statiniai	
25749	SPV	Tomas Kazlauskas			
27617	SPDV	Tomas Kazlauskas			
				Dokumento pavadinimas	
				Bylos sudėties žiniaraštis	
				0	
LT	Statytojas Error! Unknown document property name.			Dokumento žymuo	
				SS1931-00-P.BSŽ-P	
				Lapas	Lapų
				1	1



VALSTYBĖS ĮMONĖ REGISTRŲ CENTRAS
Lvovo g. 25-101, 09320 Vilnius, tel. (8 5) 2688 262, el.p. info@registrucentras.lt

NEKILNOJAMOJO TURTO REGISTRO DUOMENŲ BAZĖS IŠRAŠAS

2020-03-03 16:25:58

1. Nekilnojamojo turto registre įregistruotas turtas:

Registro Nr.: 44/2167244
Registro tipas: Žemės sklypas
Sudarymo data: 2017-09-14
Kretingos r. sav., Kūlpėnų sen., Nasrėnų k.

2. Nekilnojamieji daiktai:

2.1. Žemės sklypas
Kretingos r. sav., Kūlpėnų sen., Nasrėnų k.
Unikalus daikto numeris: 4400-4744-6908
Žemės sklypo kadastro numeris ir kadastro vietovės pavadinimas: 5640/0004:107 Kūlpėnų k.v.
Daikto pagrindinė naudojimo paskirtis: Kita
Žemės sklypo naudojimo būdas: Bendrojo naudojimo (miestų, miestelių ir kaimų ar savivaldybių bendrojo naudojimo) teritorijos
Žemės sklypo plotas: 2.0109 ha
Užstatyta teritorija: 0.0880 ha
Kitos žemės plotas: 1.9229 ha
Nusausintos žemės plotas: 1.0960 ha
Žemės ūkio naudmenų našumo balas: 32.1
Matavimų tipas: Žemės sklypas suformuotas atliekant kadastrinius matavimus
Indeksuota žemės sklypo vertė: 1029 Eur
Žemės sklypo vertė: 643 Eur
Vidutinės rinkos vertė: 7190 Eur
Vidutinės rinkos vertės nustatymo data: 2017-06-26
Vidutinės rinkos vertės nustatymo būdas: Masinis vertinimas
Kadastro duomenų nustatymo data: 2017-06-26

3. Daikto priklausiniai iš kito registro: įrašų nėra

4. Nuosavybė:

4.1. Nuosavybės teisė
Savininkas: LIETUVOS RESPUBLIKA, a.k. 111105555
Daiktas: žemės sklypas Nr. 4400-4744-6908, aprašytas p. 2.1.
Įregistravimo pagrindas: 2017-09-06 Nacionalinės žemės tarnybos teritorinio skyriaus vedėjo sprendimas Nr. 14SK-869-(14.14.110.)
Įrašas galioja: Nuo 2017-09-21

5. Valstybės ir savivaldybių žemės patikėjimo teisė:

5.1. Valstybinės žemės patikėjimo teisė
Patikėtinis: Nacionalinė žemės tarnyba prie Žemės ūkio ministerijos, a.k. 188704927
Daiktas: žemės sklypas Nr. 4400-4744-6908, aprašytas p. 2.1.
Įregistravimo pagrindas: 2017-09-06 Nacionalinės žemės tarnybos teritorinio skyriaus vedėjo sprendimas Nr. 14SK-869-(14.14.110.)
Įrašas galioja: Nuo 2017-09-21

6. Kitos daiktinės teisės : įrašų nėra

7. Juridiniai faktai:

7.1. Sudaryta panaudos sutartis
Panaudos gavėjas: KRETINGOS RAJONO SAVIVALDYBĖ, a.k. 111106657
Daiktas: žemės sklypas Nr. 4400-4744-6908, aprašytas p. 2.1.
Įregistravimo pagrindas: 2017-09-28 Panaudos sutartis Nr. 14SUN-57-(14.14.56.)/V7-62
Plotas: 2.0109 ha
Įrašas galioja: Nuo 2017-10-11
Terminas: Nuo 2017-09-28 iki 2116-09-28

8. Žymos: įrašų nėra

9. Teritorijos, kuriose taikomos specialiosios žemės naudojimo sąlygos:

9.1. Paviršinių vandens telkinių pakrantės apsaugos juostos (VI skyrius, aštuntasis skirsnis)
Daiktas: žemės sklypas Nr. 4400-4744-6908, aprašytas p. 2.1.
Įregistravimo pagrindas: 2019-06-06 Lietuvos Respublikos specialiųjų žemės naudojimo sąlygų įstatymas Nr. XIII-2166
2019-12-19 Lietuvos Respublikos žemės ūkio ministro įsakymas Nr. 3D-711
Plotas: 0.0534 ha
Įrašas galioja: Nuo 2020-01-02

9.2. Paviršinių vandens telkinių apsaugos zonos (VI skyrius, septintasis skirsnis)
Daiktas: žemės sklypas Nr. 4400-4744-6908, aprašytas p. 2.1.
Įregistravimo pagrindas:

2019-06-06 Lietuvos Respublikos specialiųjų žemės naudojimo sąlygų įstatymas Nr. XIII-2166
2019-12-19 Lietuvos Respublikos žemės ūkio ministro įsakymas Nr. 3D-711

Plotas: 1.2782 ha

Įrašas galioja: Nuo 2020-01-02

9.3.

Valstybiniai parkai (V skyrius, dvidešimt trečiasis skirsnis)

Daiktas: žemės sklypas Nr. 4400-4744-6908, aprašytas p. 2.1.

Įregistravimo pagrindas: 2019-06-06 Lietuvos Respublikos specialiųjų žemės naudojimo sąlygų

įstatymas Nr. XIII-2166

2019-12-19 Lietuvos Respublikos žemės ūkio ministro įsakymas Nr. 3D-711

Plotas: 2.0109 ha

Įrašas galioja: Nuo 2020-01-02

9.4.

Melioruotos žemės ir melioracijos statinių apsaugos zonos (VI skyrius, antrasis skirsnis)

Daiktas: žemės sklypas Nr. 4400-4744-6908, aprašytas p. 2.1.

Įregistravimo pagrindas: 2019-06-06 Lietuvos Respublikos specialiųjų žemės naudojimo sąlygų

įstatymas Nr. XIII-2166

2019-12-19 Lietuvos Respublikos žemės ūkio ministro įsakymas Nr. 3D-711

Plotas: 1.096 ha

Įrašas galioja: Nuo 2020-01-02

9.5.

Kultūros paveldo objektų ir vietovių teritorijos, jų apsaugos zonos (V skyrius, pirmasis skirsnis)

Daiktas: žemės sklypas Nr. 4400-4744-6908, aprašytas p. 2.1.

Įregistravimo pagrindas: 2019-06-06 Lietuvos Respublikos specialiųjų žemės naudojimo sąlygų

įstatymas Nr. XIII-2166

2019-12-19 Lietuvos Respublikos žemės ūkio ministro įsakymas Nr. 3D-711

Plotas: 2.0109 ha

Įrašas galioja: Nuo 2020-01-02

9.6.

Kelių apsaugos zonos (III skyrius, antrasis skirsnis)

Daiktas: žemės sklypas Nr. 4400-4744-6908, aprašytas p. 2.1.

Įregistravimo pagrindas: 2019-06-06 Lietuvos Respublikos specialiųjų žemės naudojimo sąlygų

įstatymas Nr. XIII-2166

2019-12-19 Lietuvos Respublikos žemės ūkio ministro įsakymas Nr. 3D-711

Plotas: 0.4914 ha

Įrašas galioja: Nuo 2020-01-02

9.7.

Viešųjų ryšių tinklų elektroninių ryšių infrastruktūros apsaugos zonos (III skyrius, vienuoliktasis skirsnis)

Daiktas: žemės sklypas Nr. 4400-4744-6908, aprašytas p. 2.1.

Įregistravimo pagrindas: 2019-06-06 Lietuvos Respublikos specialiųjų žemės naudojimo sąlygų

įstatymas Nr. XIII-2166

2019-12-19 Lietuvos Respublikos žemės ūkio ministro įsakymas Nr. 3D-711

Plotas: 0.0353 ha

Įrašas galioja: Nuo 2020-01-02

10. Daikto registravimas ir kadastro žymos:

10.1.

Suformuotas naujas (daikto registravimas)

Daiktas: žemės sklypas Nr. 4400-4744-6908, aprašytas p. 2.1.

Įregistravimo pagrindas: 2017-06-26 Nekilnojamojo daikto kadastro duomenų byla

2017-09-06 Nacionalinės žemės tarnybos teritorinio skyriaus vedėjo sprendimas Nr. 14SK-869-(14.14.110.)

Įrašas galioja: Nuo 2017-09-21

10.2.

Kadastrinius matavimus atliko (kadastro žyma)

VAIDAS SIMAITIS

Daiktas: žemės sklypas Nr. 4400-4744-6908, aprašytas p. 2.1.

Įregistravimo pagrindas: 2008-05-07 Kvalifikacijos pažymėjimas Nr. 2M-M-79

2017-06-26 Nekilnojamojo daikto kadastro duomenų byla

Įrašas galioja: Nuo 2017-09-21

11. Registro pastabos ir nuorodos: įrašų nėra

12. Kita informacija: įrašų nėra

13. Informacija apie duomenų sandoriui tikslinimą: įrašų nėra

2020-03-03 16:25:58

Dokumentą atspausdino



JANINA GEDVILIENĖ

Pareigos	Pareigis	Vardas, pavardė	Data
Specialistas	<i>[Signature]</i>	Vaidas Simaitis	2017-06-28

A.V.

ŽEMĖS SKLYPO PLANAS M 1:100

Sklypo plotas 20109m²

Žemės sklypo kadastro Nr. 564000040107

KOORDINACIJŲ ŽINIARASTIS

Koordinacijų sistema LKS-94							
Taško Nr.	Kodas	X	Y	Taško Nr.	Kodas	X	Y
1	R	6209063.51	344950.67				
2	R	6209078.28	344953.30				
3	R	6209179.98	344962.15				
4	R	6209196.75	344963.97				
5	R	6209194.20	344972.58				
6	R	6209149.15	345124.79				
7	R	6209148.03	345128.57				
8	R	6209116.58	345117.86				
9	R	6209044.69	345098.07				
10	R	6209054.34	345052.99				
11	R	6209029.12	345043.07				

SKLYPO CENTRO KOORDINATĖS

Koordinacijų sistema	Koordinatės X/Y	Planšetės nomenklatūra
Sistema, kurioje vykdyti matavimai	X=6209112 Y=345032	29/61 - 011
Valstybinė LKS-1994	X=6209112 Y=345032	29/61 - 011
Žiniaraštį sudarė	V. Simaitis, 2M-M-79 (vardas ir pavardė, pažymėjimo Nr.)	2017-06-26 (data)

Įtraukta iš Lietuvos Respublikos administracinių nusizengimų kodekso
112 straipsnio: Nuolatinių žemėnaudos riboženklų sunaikinimas arba sugadinimas užtraukia baudą nuo septyniadešimt iki vieno šimto keturiasdešimt eurų

Duomenys apie žemės naudojimo apribojimus

Eil. Nr.	Kodas	Apribojimai	Žemės plotas, m ²
1	2	3	4
1	1	I. Rysų linijų apsaugos zonos	353
2	2	II. Kelių apsaugos zonos	4914
3	19	XIX. Nekilnojamyjų kultūros vertybių teritorija ir apsaugos zonos	20109
4	21	XX. Žemės sklypai, kuriuose įrengtos valstybės priklausantys melioracijos sistemos bei įrenginiai	10960
5	34	XXXIV. Nacionaliniai ir regioniniai parkai	20109
6	58	XXVII. Saugotini želdiniai (medžiai ir krūmai), augantys ne miškų ūkio paskirties žemėje	19162
7	63	XXX. Paviršinio vandens telkinių apsaugos zonos	12782
8	64	XXX. Paviršinio vandens telkinių pakrantės apsaugos juostos	534

SERVITUTAS

Eil. Nr.	Kodas	Servituto rūšis	Plotas m ²
-	-	-	-
-	-	-	-
-	-	-	-

VALSTYBINĖS ŽEMĖS PANAUDOS SUTARTIS


2017 m. rugsėjo 28 d. Nr. 14SUN-57-(14.14.56.) / 07-62
Kretinga

Vadovaudamiesi Nacionalinės žemės tarnybos prie Žemės ūkio ministerijos Kretingos skyriaus vedėjo 2017 m. rugsėjo 28 d. įsakymu Nr. 14VI-747-(14.14.2.), mes, **Nacionalinė žemės tarnyba prie Žemės ūkio ministerijos** (kodas 188704927, buveinės adresas Gedimino pr. 19, Vilnius), toliau vadinama panaudos davėju, atstovaujama Nacionalinės žemės tarnybos prie Žemės ūkio ministerijos Kretingos skyriaus vedėjo Daliaus Vitkaus, pagal Nacionalinės žemės tarnybos prie Žemės ūkio ministerijos direktoriaus 2015 m. kovo 30 d. įgaliojimą Nr. 11-185-(1.9) ir **Kretingos rajono savivaldybė**, įm.k. 111106657, Savanorių g. 29A, Kretingos m., toliau vadinama panaudos gavėju, atstovaujama Kretingos rajono savivaldybės mero Juozo Mažeikos, pagal Lietuvos Respublikos vyriausiosios rinkimų komisijos 2015 m. kovo 22 d. sprendimą Nr. Sp-137, sudarėme šią sutartį:

1. Panaudos davėjas perduoda neatlygintinai naudotis, o panaudos gavėjas priima 2,0109 ha ploto žemės sklypą, esantį **Nasrėnų k., Kūlupėnų sen., Kretingos r. sav.**, žemės sklypo kadastrinis Nr. 5640/0004:107, unikalus Nr. 4400-4744-6908.
2. Žemės sklypas perduodamas neatlygintinai naudotis **devyniasdešimt devyniems (99) metams**, skaičiuojant nuo šios sutarties sudarymo dienos, bet ne ilgesniam laikotarpiui, nei reikia valstybės ir savivaldybės funkcijoms atlikti.
3. Perduodamo neatlygintinai naudotis žemės sklypo pagrindinė žemės naudojimo paskirtis, naudojimo būdas: **kita, bendro naudojimo (miestų, miestelių ir kaimų ar savivaldybių bendro naudojimo) teritorijos**.
4. Perduodamame neatlygintinai naudotis žemės sklype esančių žemės savininkui ar kitiems asmenims nuosavybės teise priklausančių statinių ir įrenginių naudojimosi sąlygos, naujų pastatų, statinių statybos, kelių tiesimo, vandens telkinių įrengimo ir kitos sąlygos taip pat pastatų ir (ar) įrenginių naudojimo sąlygos pasibaigus žemės sklypo panaudos terminui – žemės sklype statyti naujus statinius ar įrenginius ir rekonstruoti esamus galima, jeigu tokia statyba ar rekonstrukcija neprieštaruja teritorijų planavimo dokumentu nustatytam teritorijos tvarkymo ir naudojimo režimui. Pasibaigus panaudos sutarties terminui, pastatų savininkas turi teisę nusikelti statinius savo lėšomis.
5. Perduodamame neatlygintinai naudotis žemės sklype esančių požeminio ir paviršinio vandens, naudingųjų iškasenų (išskyrus gintarą, naftą, dujas ir kvarcinį smėlį) naudojimo sąlygos – nėra.
6. Disponavimo iš žemės sklypo gautomis pajamomis ir jame išauginta produkcija sąlygos – nėra.
7. Specialiosios žemės naudojimo sąlygos: paviršinio vandens telkinių apsaugos zonos – 1,2782 ha (sąlygų XXIX skyrius), paviršinio vandens telkinių pakrantės apsaugos juostos – 0,0534 ha (sąlygų XXIX skyrius), kelių apsaugos zonos – 0,4914 ha (sąlygų II skyrius), nekilnojamųjų kultūros vertybių teritorija ir apsaugos zonos – 2,0109 ha (sąlygų XIX skyrius), saugotini želdiniai (medžiai ir krūmai), augantys ne miškų ūkio paskirties žemėje – 1,9162 ha (sąlygų XXVII skyrius), nacionaliniai ir regioniniai parkai – 2,0109 ha (sąlygų XXXIV skyrius); žemės sklypai, kuriuose įrengtos valstybei priklausančios melioracijos sistemos bei įrenginiai – 1,096 ha (sąlygų XXI skyrius), ryšių linijų apsaugos zonos – 0,0353 ha (sąlygų I skyrius).

8. Žemės naudojimo apribojimai, servitutai – nėra.
9. Trečiųjų asmenų teisės į perduodamą neatlygintinai naudotis žemės sklypą – nėra.
10. Perduodamo neatlygintinai naudotis sklypo vidutinė rinkos vertė – 7190 Eur (septyni tūkstančiai vienas šimtas devyniasdešimt eurų).
11. Kiti su neatlygintinai perduodamo žemės sklypo naudojimu ir grąžinimu, pasibaigus panaudos sutarčiai, susiję panaudos davėjo ir panaudos gavėjo įsipareigojimai - nėra.
12. Panaudos gavėjo išlaidų žemės ūkio paskirties žemei pagerinti atlyginimas - nėra.
13. Panaudos davėjui priklausantys melioracijos įrenginiai, keliai, tiltai, kiti inžineriniai įrenginiai remontuojami panaudos gavėjo lėšomis.
14. Šalys už žemės panaudos sutarties pažeidimus atsako Lietuvos Respublikos civilinio kodekso nustatyta tvarka.
15. Sutartis panaudos davėjo reikalavimu nutraukiama prieš terminą, jeigu panaudos gavėjas naudojasi žemės sklypu ne pagal sutartyje nurodytas sąlygas, perduoda žemės sklypą naudotis trečiajam asmeniui, nebeatlieka funkcijų, kurioms buvo perduotas neatlygintinai naudotis valstybinės žemės sklypas, jeigu pagal parengtą naują arba pakeistą ir nustatytą tvarka patvirtintą teritorijų planavimo dokumentą ar žemės valdos projektą šis žemės sklypas paimamas visuomenės poreikiams, taip pat jeigu privatizuojami statiniai ar įrenginiai pagal Lietuvos Respublikos valstybės ir savivaldybių turto privatizavimo įstatymą, jeigu panaudos gavėjas savo lėšomis per 3 mėnesius nuo sutarties sudarymo dienos neįregistravo sutarties Nekilnojamojo turto registre arba panaudos davėjo reikalavimu nepašalino sutarties sąlygų pažeidimo. Sutartis gali būti nutraukta ir kitais Lietuvos Respublikos civilinio kodekso, kitų Lietuvos Respublikos įstatymų nustatytais atvejais.
16. Sutartis panaudos gavėjo reikalavimu prieš terminą gali būti nutraukta, jeigu dėl aplinkybių, už kurias panaudos gavėjas neatsako, žemės sklypu nebegalima naudotis pagal paskirtį.
17. Jeigu perduotame neatlygintinai naudotis žemės sklype nėra pastatų ar įrenginių, kuriuos panaudos gavėjas valdo nuosavybės ar patikėjimo teise, panaudos gavėjas turi teisę nutraukti terminuotą panaudos sutartį, apie tai įspėjęs kitą šalį ne vėliau kaip prieš vieną mėnesį.
18. Sutarties pakeitimai ir papildymai galioja, jeigu jie sudaryti raštu ir nustatyta tvarka pasirašyti abiejų šalių.
19. Prie šios sutarties pridedamas perduodamo neatlygintinai naudotis žemės sklypo planas M 1: 1000, kaip neatskiriama sudedamoji šios sutarties dalis.
20. Panaudos sutartį panaudos gavėjas savo lėšomis per 3 mėnesius įregistruoja Nekilnojamojo turto registre.
21. Ginčai dėl šios sutarties sprendžiami Lietuvos Respublikos įstatymų nustatyta tvarka.
22. Ši sutartis įsigalioja nuo jos pasirašymo momento.
23. Sutartis sudaryta dviem egzemplioriais, kurių vienas paliekamas panaudos davėjui, kitas perduodamas panaudos gavėjui.

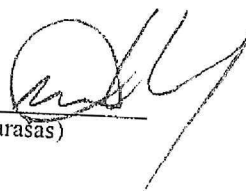


(parašas)

Dalius Vitkus


(parašas)

Juozas Mažeika

Domarkas Virginijus, [Reg. data: 2017-07-11]

Reg. Nr.: R-167451

Reda Kasnauskė (P)



2017-07-10 Nr. 14.19/02-1834

**NACIONALINĖS ŽEMĖS TARNYBOS
PRIE ŽEMĖS ŪKIO MINISTERIJOS
KRETINGOS SKYRIUS**

Kretingos rajono savivaldybės
administracijai
Savanorių g. 29A
97111 Kretinga

2017-07-07 Nr. 14SD-2279 -(14.14.7.)

2017-06-13 Nr. prašyma

DĖL PRITARIMO

Nacionalinės žemės tarnybos prie Žemės ūkio ministerijos Kretingos skyrius neprieštarauja, kad, įgyvendinat projektą „Nasrėnų kaimo viešosios infrastruktūros ir gyvenamosios aplinkos sutvarkymas“, Nasrėnų kaimo teritorijoje būtų atliekamos sekančios veiklos: Kalno g. apšvietimas, ažuolyno teritorijos takelių, apšvietimo, poilsio aikštelės ir suoliukų tvarkymas, M. Valančiaus paminklo teritorijos atnaujinimas, viešojo transporto stotelės, pritaikytos prie muziejaus architektūros, statyba M. Valančiaus g. 9 (planas pridedamas).

Skyriaus vedėjas

Dalius Vitkus

Vita Buiziniene, tel. 8 706 85 541, el.p. vita.buiziniene@nzt.lt

100 Atkurtai
Lietuvai


Biudžetinė įstaiga
Gedimino pr. 19
01103 Vilnius
<http://www.nzt.lt>

Duomenys kaupiami ir
saugomi Juridinių asmenų
registre
Kodas 188704927

J. K. Chodkevičiaus g. 10.
97130 Kretinga
Tel. 8 706 85 531, faks. 8 706 86 967
El. paštas Kretinga@nzt.lt



Nasrėnų kaimas (planuojamos veiklos – apšvietimas Kalno g.; ažuolyno teritorijoje takeliai, apšvietimas, poilsio aikštelė, suoliukai, paminklo teritorijos atnaujinimas; M. Valančiaus g. 9 sklype planuojama pastatyti viešojo transporto stotelę, pritaikytą prie muziejaus architektūros.

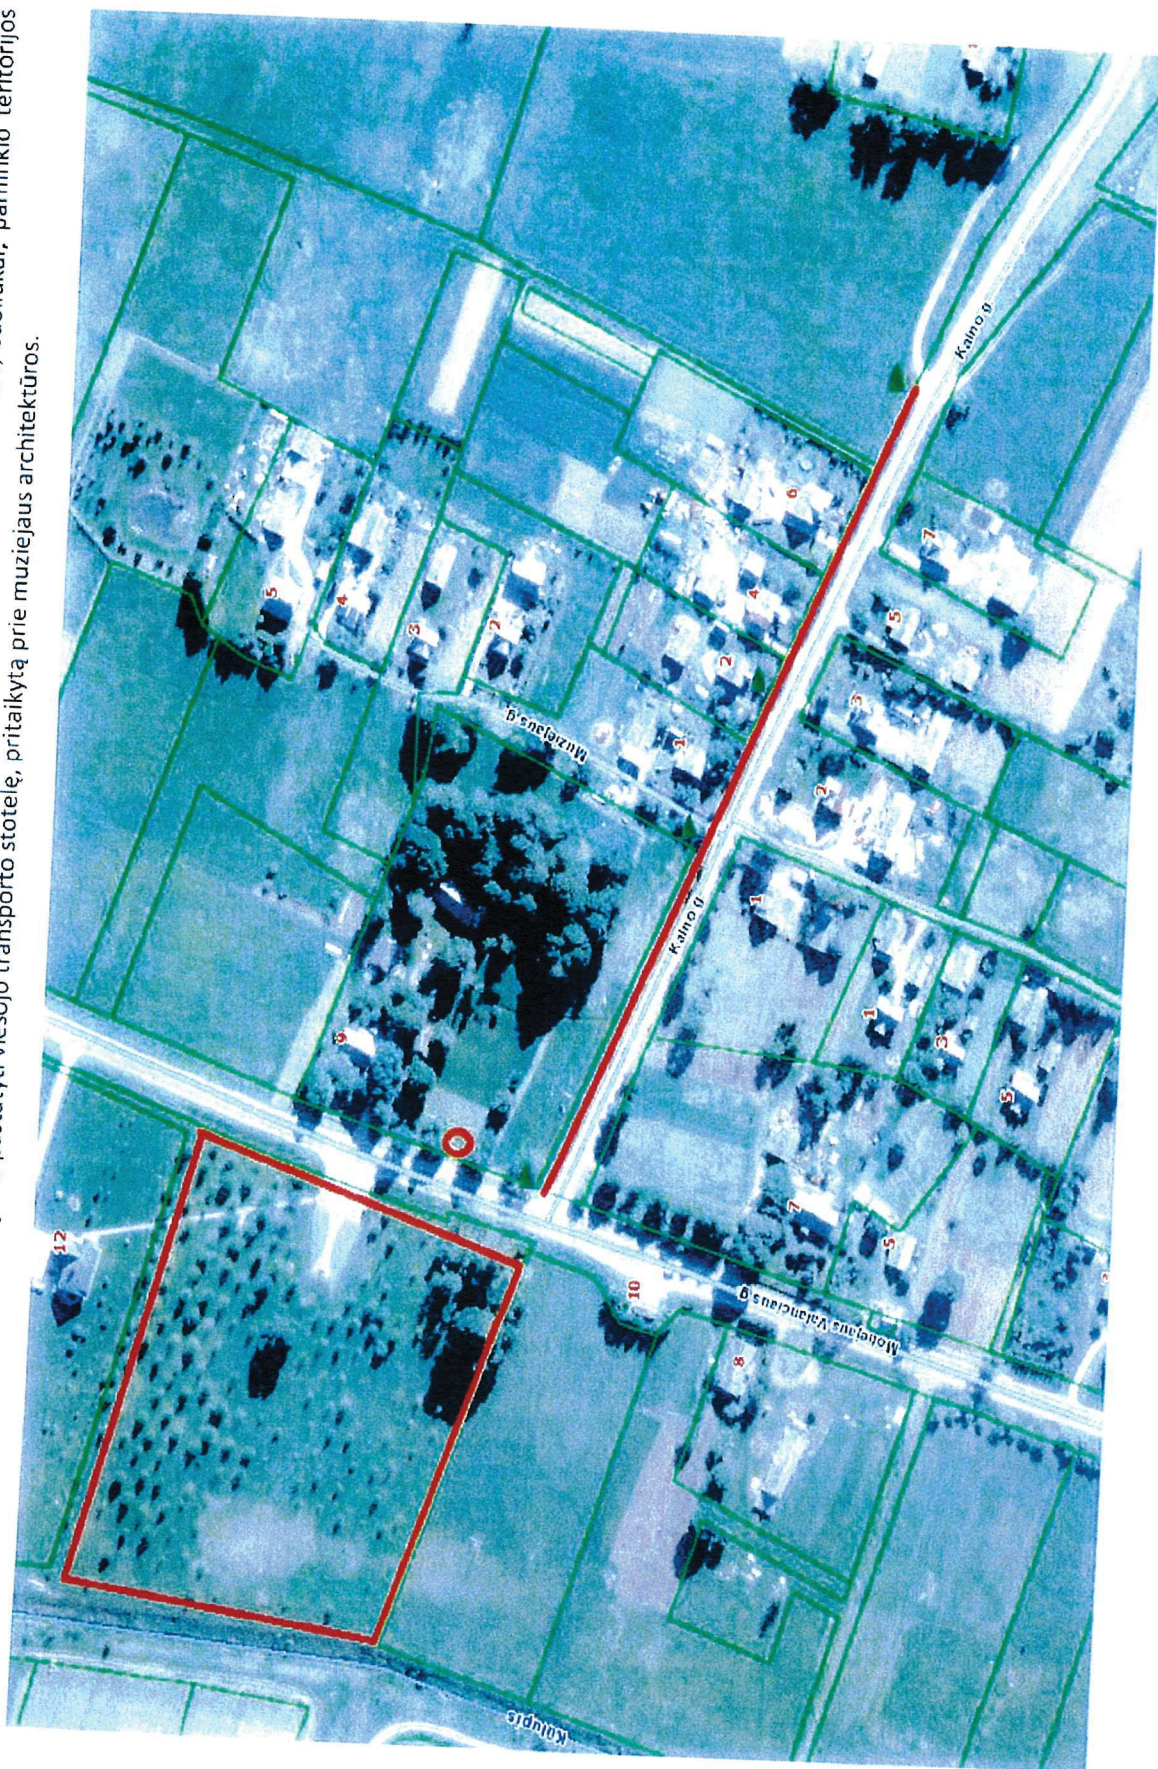



STATYBOS PRODUKCIJOS
SERTIFIKAVIMO CENTRAS

Valstybės įmonė Statybos produkcijos sertifikavimo centras, įmonės kodas 110068926, Linkmenų g. 28, LT-08217 Vilnius

KVALIFIKACIJOS ATESTATAS

Nr.27617

Tomas Kazlauskas

Suteikta teisė eiti ypatingojo statinio projekto dalies vadovo ir ypatingojo statinio projekto dalies vykdymo priežiūros vadovo pareigas.

Statiniai: gyvenamieji ir negyvenamieji pastatai, susisiekimo komunikacijos (gatvės, kiti transporto statiniai), inžineriniai tinklai, hidrotechnikos statiniai, kiti inžineriniai statiniai, taip pat minėti statiniai, esantys kultūros paveldo objekto teritorijoje, jo apsaugos zonoje, kultūros paveldo vietovėje.

Projekto dalys: sklypo sutvarkymo (sklypo plano), susisiekimo.

Direktorius



Valdemaras Gauronskis

19353

Išduotas 2018 m. sausio 18 d.

Pirmą kartą išduotas 2011 m. liepos 22 d.

Kvalifikacijos atestatų registras skelbiamas www.spsc.lt



STATYBOS PRODUKCIJOS
SERTIFIKAVIMO CENTRAS

Valstybės įmonė Statybos produkcijos sertifikavimo centras, įmonės kodas 110068926, Linkmenų g. 28, LT-08217 Vilnius

KVALIFIKACIJOS ATESTATAS

Nr.25749

Tomas Kazlauskas

Suteikta teisė eiti ypatingojo statinio projekto vadovo, ypatingojo statinio projekto vykdymo priežiūros vadovo ir ypatingojo statinio statybos techninės priežiūros vadovo pareigas.

Statiniai: gyvenamieji ir negyvenamieji pastatai, susisiekimo komunikacijos (gatvės), inžineriniai tinklai (vandentiekio, šilumos, nuotekų šalinimo; kolektoriai, bokštai, stiebai ir kiti inžineriniai statiniai, skirti elektroninių ryšių veiklai), hidrotechnikos statiniai, kiti inžineriniai statiniai, taip pat minėti statiniai, esantys kultūros paveldo objekto teritorijoje, jo apsaugos zonoje, kultūros paveldo vietovėje.

Direktorius



Valdemaras Gauronskis

19354

Išduotas 2018 m. sausio 18 d.

Pirmą kartą išduotas 2010 m. kovo 24 d.

Kvalifikacijos atestatų registras skelbiamas www.spsc.lt

