
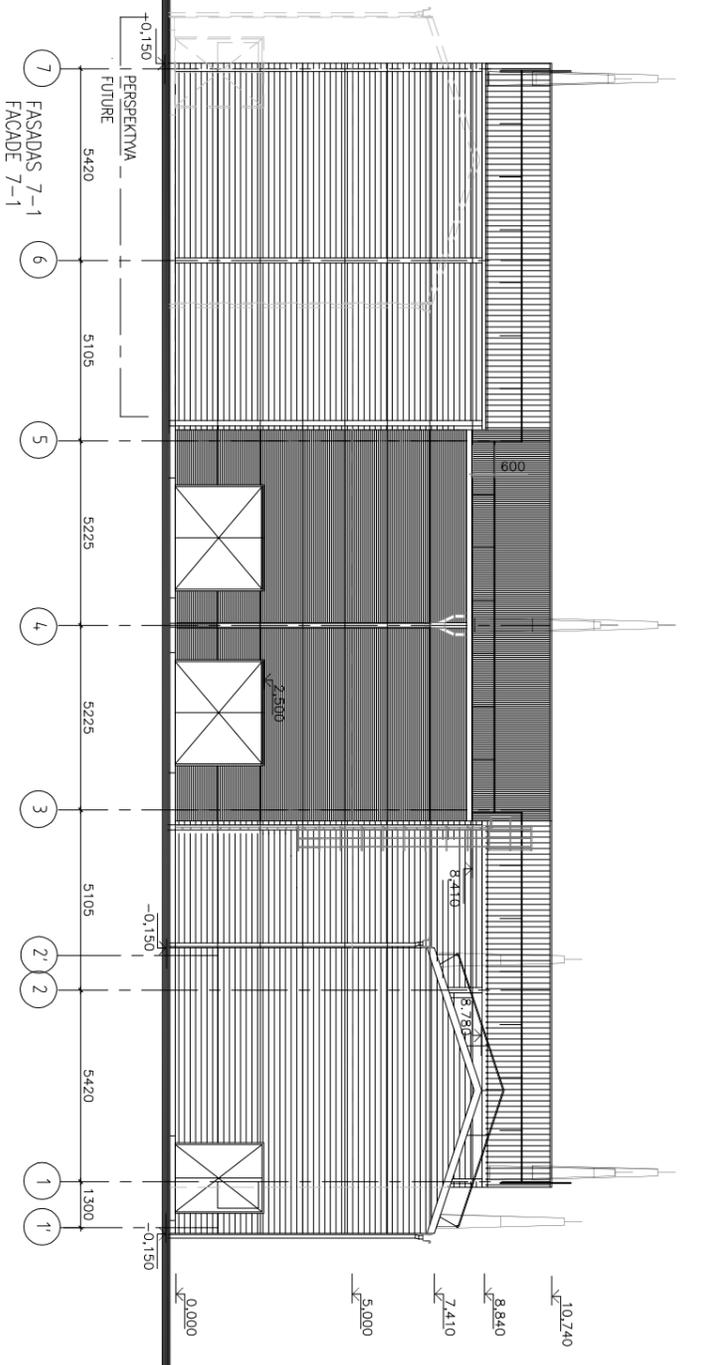
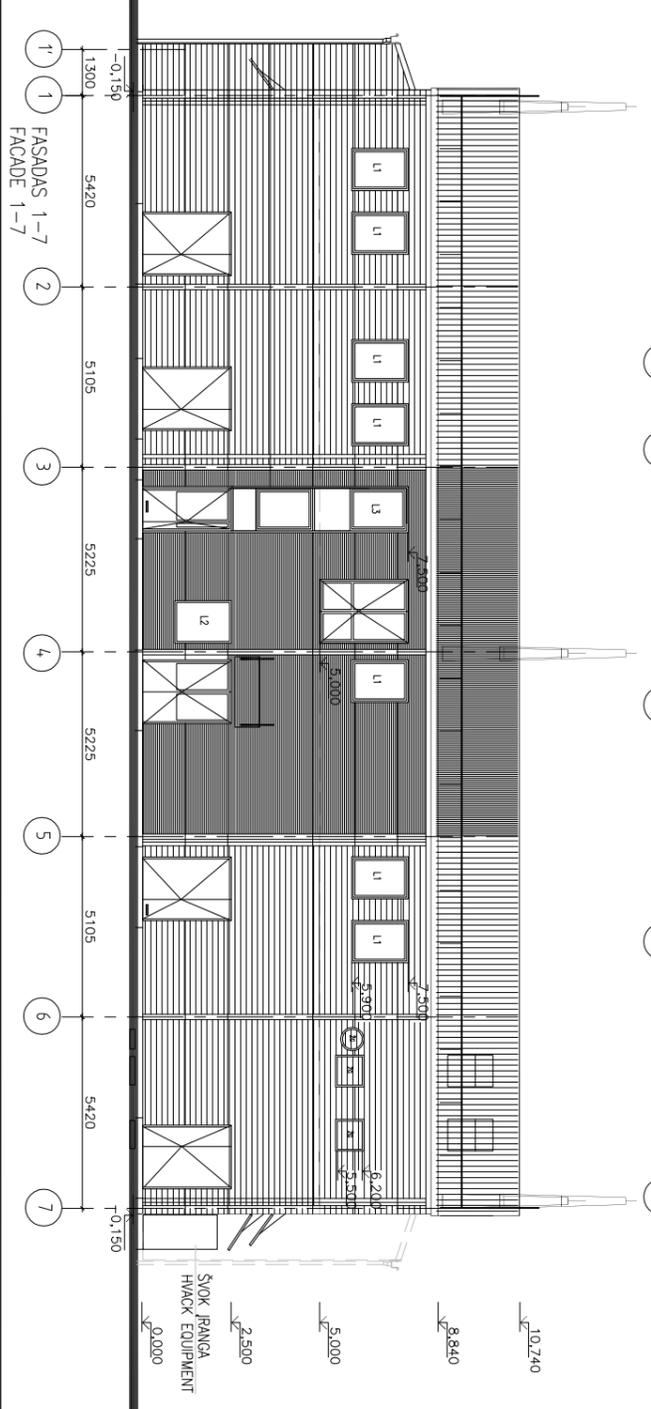



PROJ. DALIS	PAVARDĖ	PARAŠAS	DATA

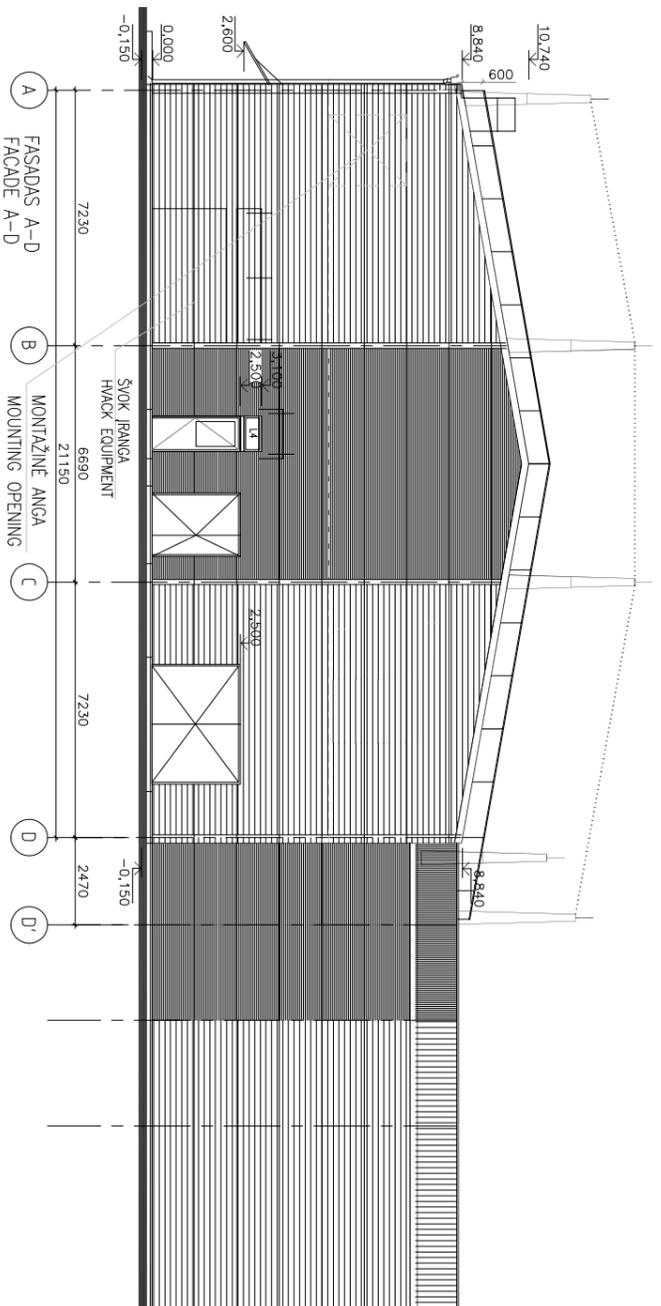

SUTARTINIŲ PAŽYMĖJIMAI
DESIGNATING

- SENKVIČ TIPO PLOKŠTIS, ŠOKINIS PAMŪŠIUS DENGIAS PROF. SPALVA -SODARINIS-RAL9006 SANDWICH TYPE PANEL, OUTSIDE COVERING PROF. COLOUR- SILVER-RAL9006
- VIDINIS PAMŪŠIUS DENGIAS POKLESTERIU, INSIDE COVERING POLYESTER COLOUR-RAL9002
- SPALVA -RAL9002
- PLOKŠTIS PAMŪŠIUS -"RIBBED" FAKTORIA, PAVOVS MAS 200MM. PANEL TO-"RIBBED" INVOICE: RP TO 200MM
- SENKVIČ TIPO PLOKŠTIS, ŠOKINIS PAMŪŠIUS DENGIAS PROF. SPALVA -SODARINIS-RAL9007 SANDWICH TYPE PANEL, OUTSIDE COVERING PROF. COLOUR- SILVER-RAL9007
- VIDINIS PAMŪŠIUS DENGIAS POKLESTERIU, INSIDE COVERING POLYESTER COLOUR-RAL9002
- SPALVA -RAL9002
- PLOKŠTIS PAMŪŠIUS -"RIBBED" FAKTORIA, PAVOVS MAS 200MM. PANEL TO-"RIBBED" INVOICE: RP TO 200MM
- METALINĖS IŠORINĖS DURYS -RAL9006 METAL OUTSIDE DOORS-RAL9006
- LANČŲ RĖMAI -ALUMINIŲ SPALVOS WINDOWS FRAMES-ALUMINIUM COLOUR
- VANDENS NUBĖGIMO SISTEMA- RAL9006 SPALVOS WATER RAINING SYSTEM- RAL9006 COLOUR
- SPARDAVINIAI PAULI FASADO SPALVA IN PLATING BY FAÇADE COLOUR

- NURODYMAI**
DIRECTION
- ±0,000=97.30
 - LANČŲ TIPIUS ŽIŪRĖTI LAPE SA-B-6, WINDOWS TYPES TO SEE IN SHEET SA-B-6.

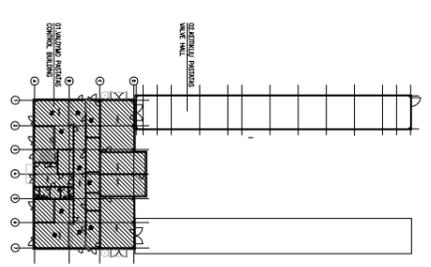

A	2013-11-08	PO EKSPERTIZĖS PASTABŲ PAPILDYTA STACIONARIOMIS METALINĖMIS KOPĖČIOMIS STOGO EKSPLOATAČIAI
O	2013-10-23	
LAIDAREV. DATA DATE		
KEITIMŲ PAVADINIMAS (PRIEŽASTIS)/REVISION CHANGE RECORD		

ATESTATŲ NR.		 UAB „Sweco Lietuva“	
26501	SPV/CPM	M. IVANAVIČIUS	2013-11-08
13501	SPV/CPM/A	R. ALIŠAUSKAS	2013-11-08
A681	SPDV CPM	J. AUGAITYTĖ- LEONOVIENĖ	2013-11-08
12570	Tikrinu Checked	A. RIMŠA	2013-11-08
TP/TD	STATYTOJAS OWNER	UŽSAKOVAS CLIENT	
	 		
	ALYTAUS AUKŠTOS ĮTAMPOS NUOLATINĖS SROVĖS INTARPO STOTIES IR 400kV ATVIROSIOS SKIRSTYKLOS STATYBOS PROJEKTAS ALYTUS HIGH VOLTAGE DIRECT CURRENT CONVERTER STATION AND 400kV SWITCHYARD CONSTRUCTION DESIGN		
	01 VALDYMO PASTATAS 01 CONTROL BUILDING	FASADAI M1:200 FASADES M1:200	LAPAS PAGE
			1
			1