


KONTEINERIŲ AIKŠTELIŲ IŠDĖSTYMO DOTNUVOS SENIŪNIJOJE SCHEMA

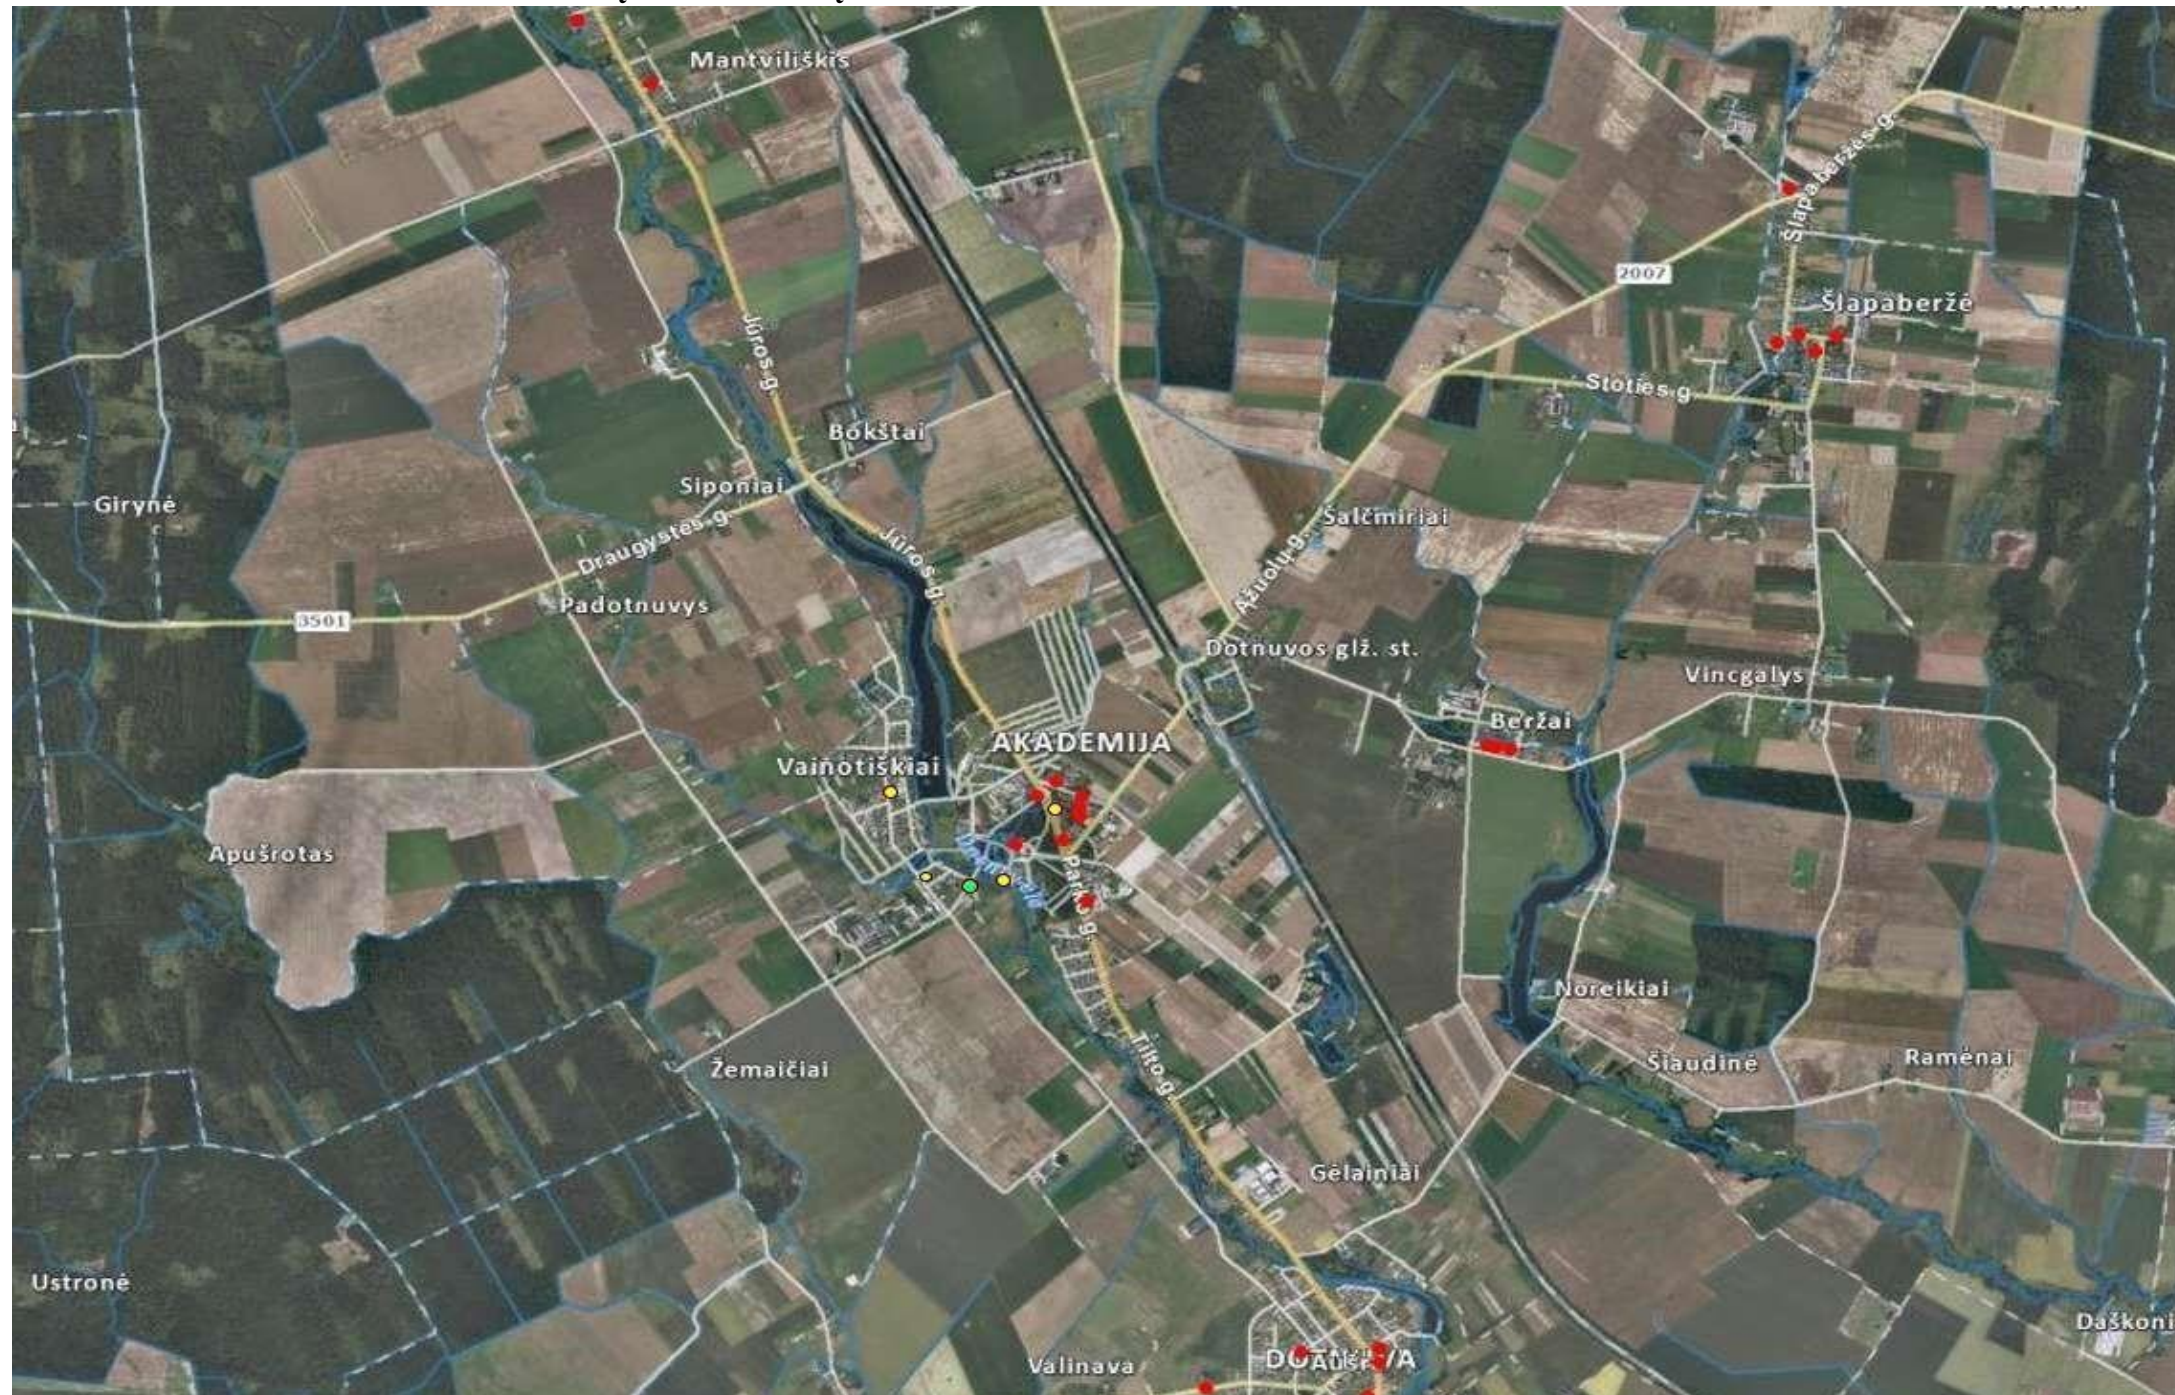

SUTARTINIAI ŽYMĖJIMAI

● Atnaujinamos antžeminių konteinerių aikštelės	● Esamos antžeminės konteinerių aikštelės
● Esamos aikštelės modernizavimas (antžeminiai konteineriai keičiami į pusiau požeminius konteinerius)	