


KONTEINERIŲ AIKŠTELIŲ IŠDĖSTYMO TRUSKAVOS SENIŪNIJOJE SCHEMA

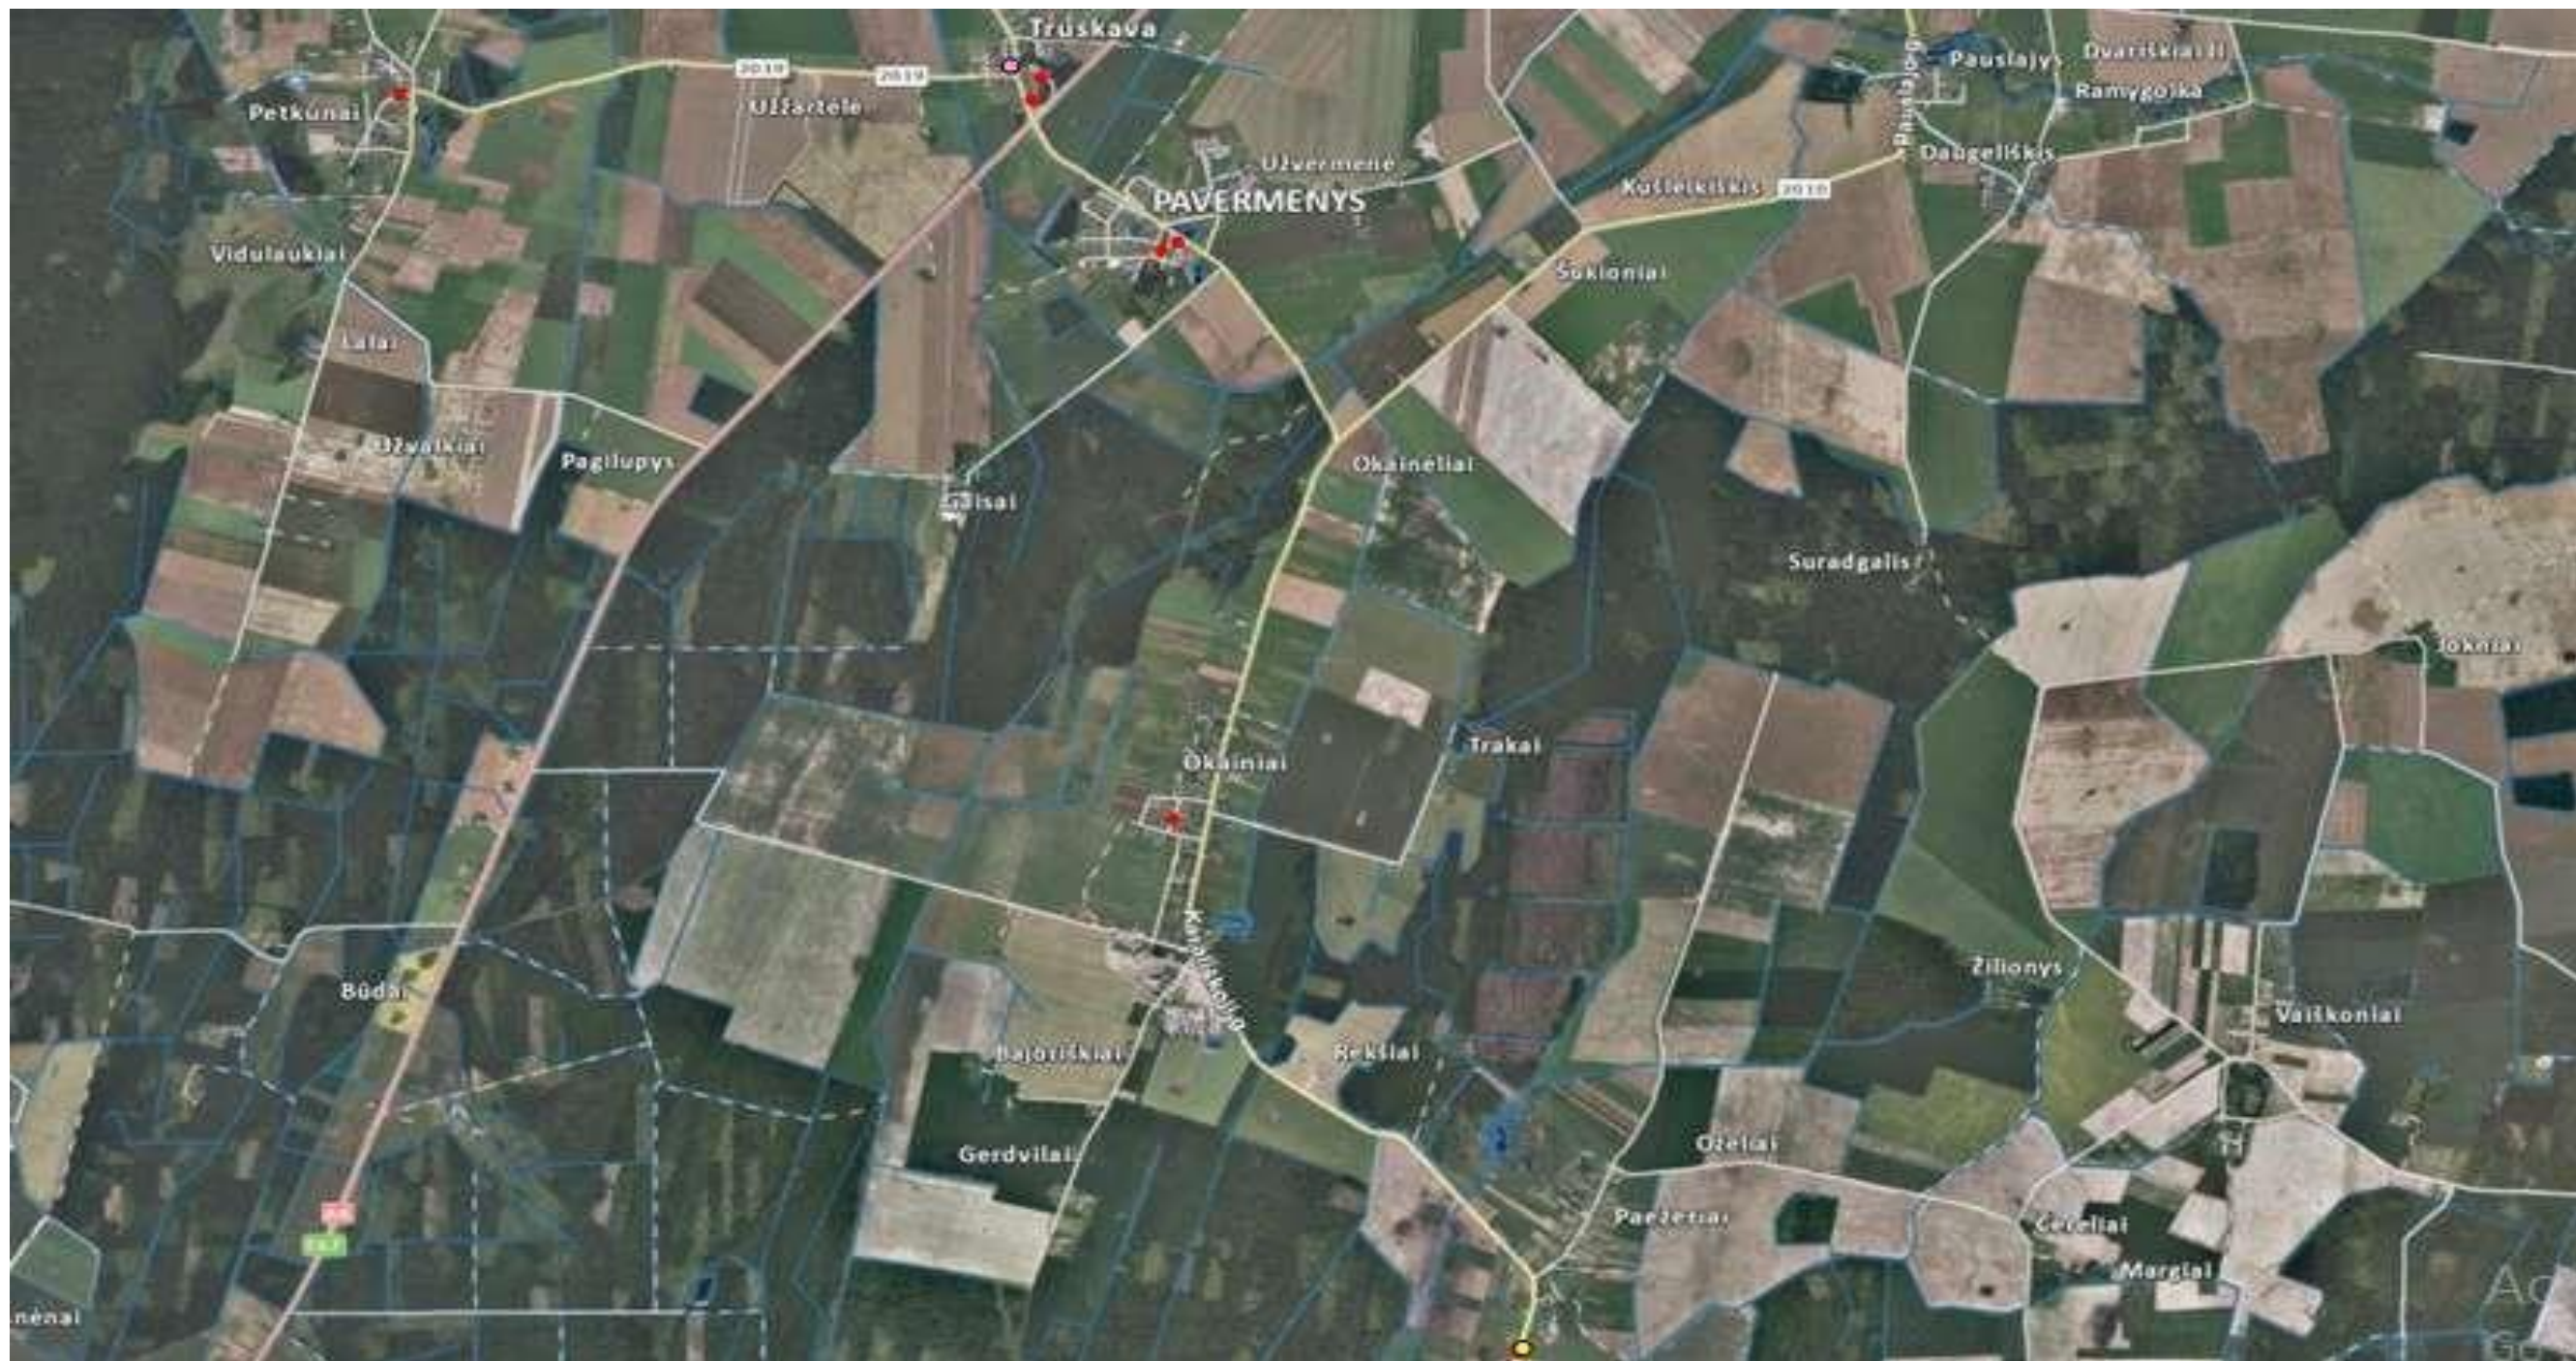

SUTARTINIAI ŽYMĖJIMAI

● Atnaujinamos antžeminių konteinerių aikštelės

● Esamos aikštelės modernizavimas (antžeminiai konteineriai keičiami į pusiau požeminius konteinerius)

● Esamos antžeminės konteinerių aikštelės

● Planuojama pusiau požeminių konteinerių aikštelė