


Techninės specifikacijos priedas Nr. 3-4
PATVIRTINTA
Kėdainių rajono savivaldybės
Administracijos direktorius
2016 m. rugsėjo 2 d. įsakymu Nr. AD-1-892

KONTEINERIŲ AIKŠTELIŲ IŠDĖSTYMO KĖDAINIŲ MIESTE SCHEMA

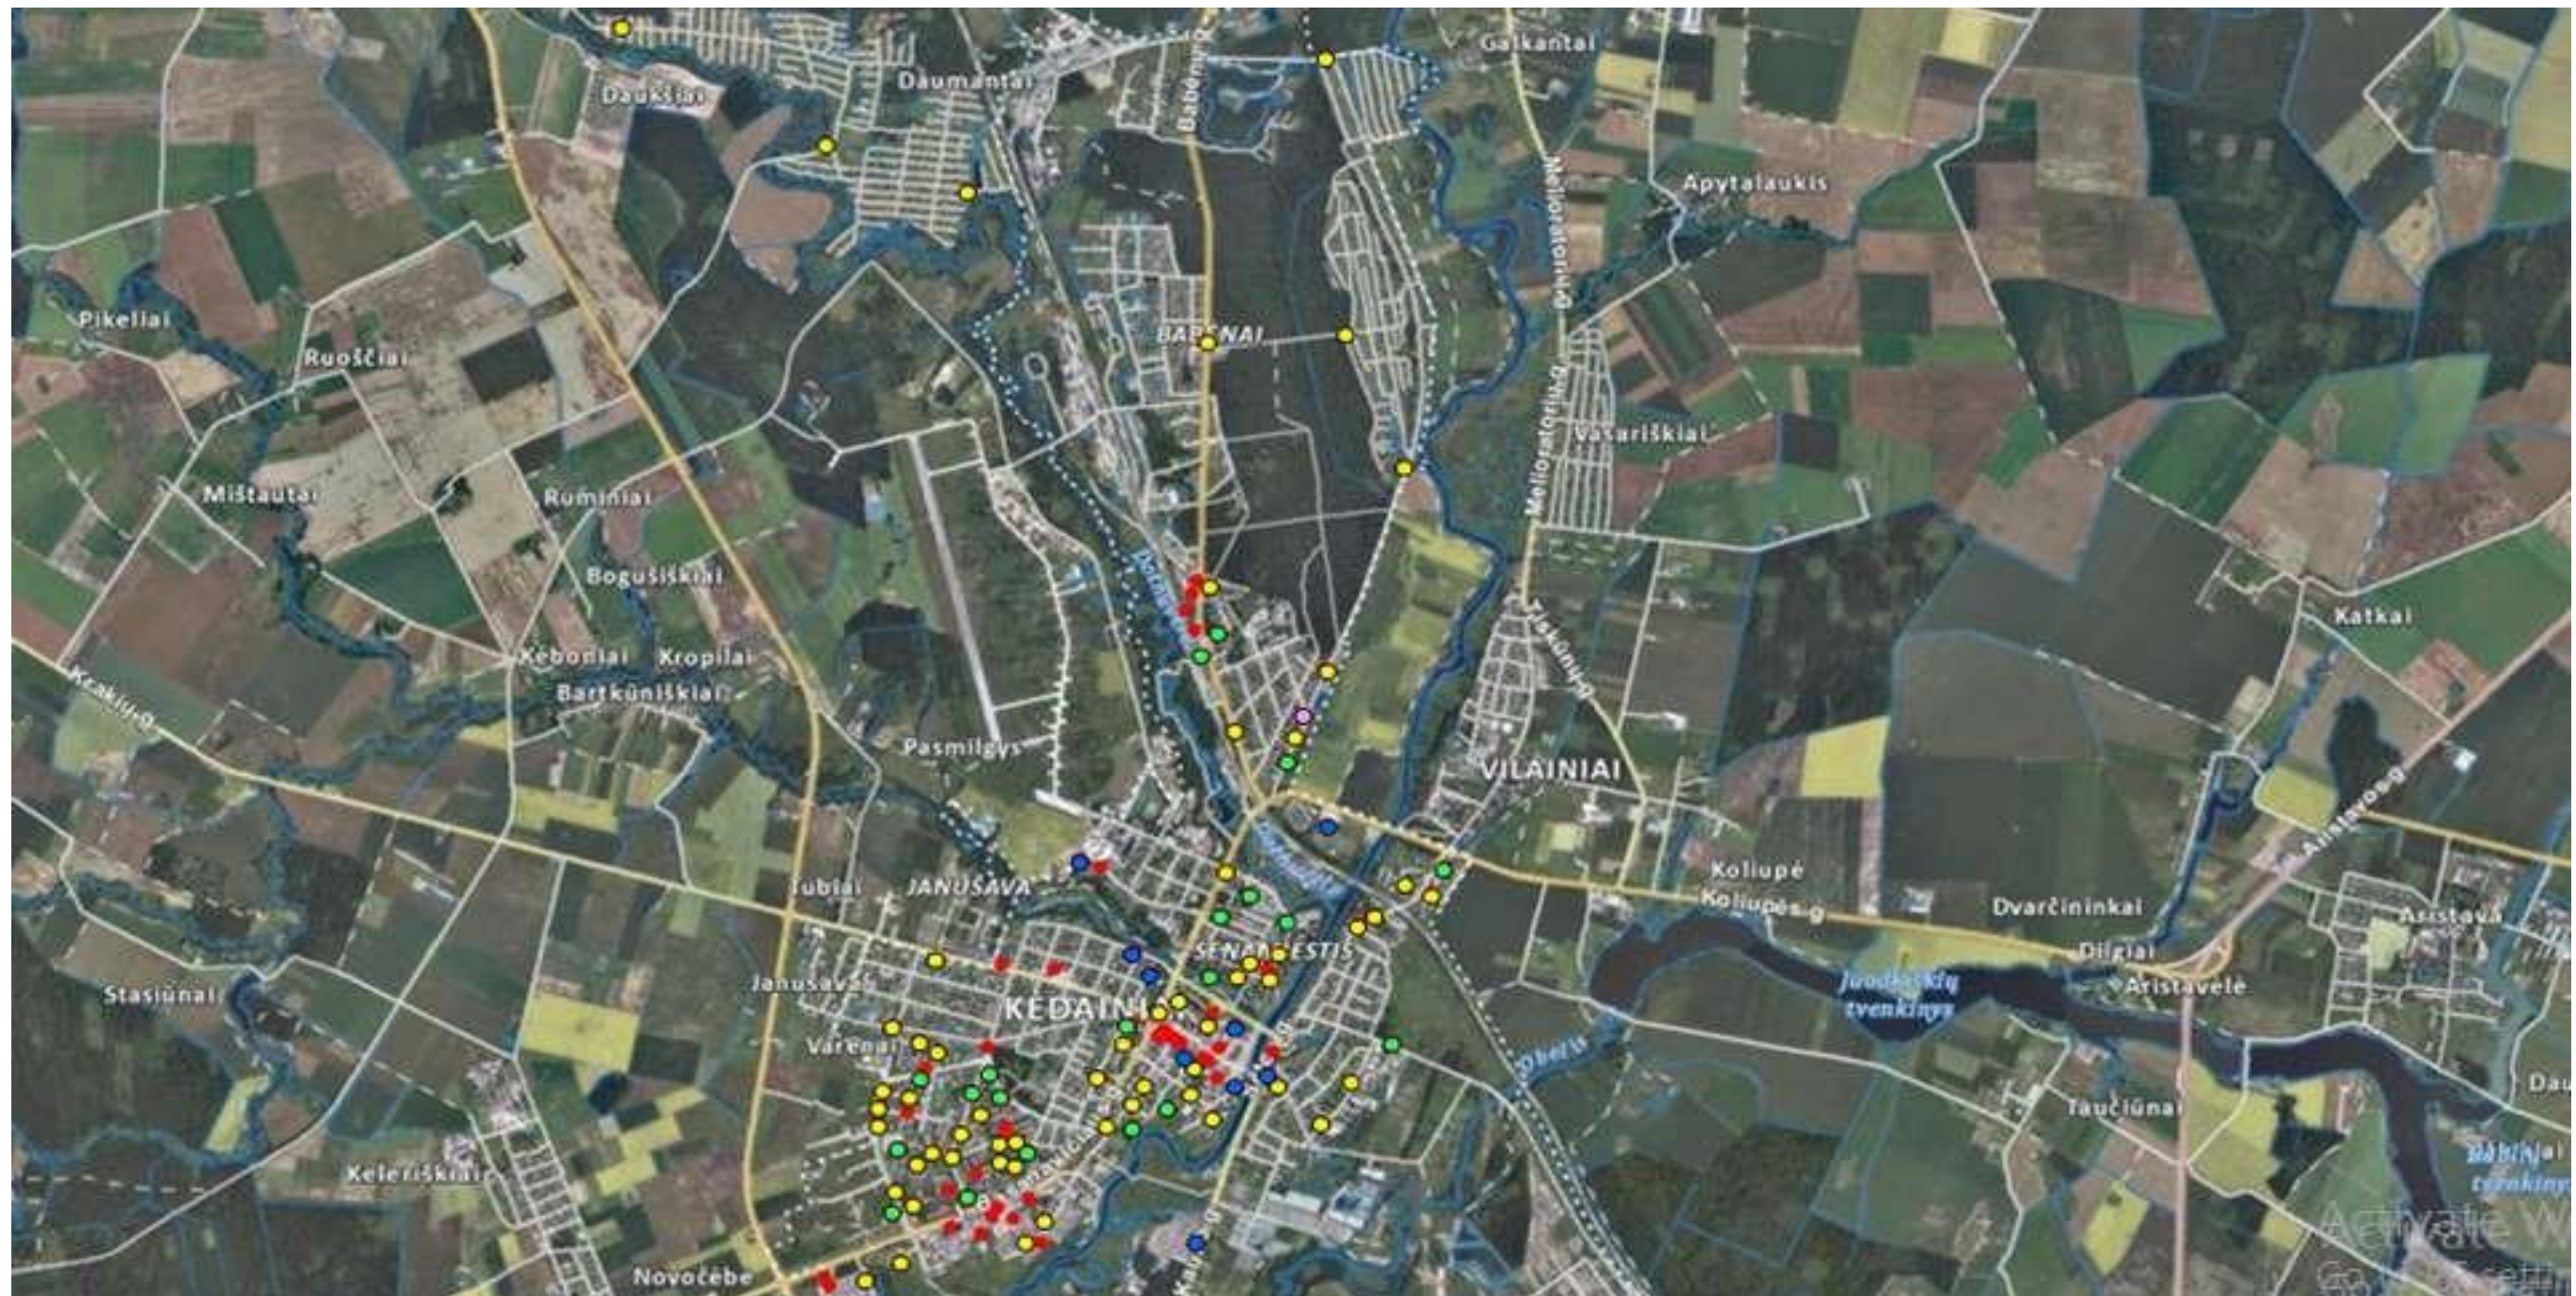

SUTARTINIAI ŽYMĖJIMAI

 Atnaujinamos antžeminių konteinerių aikštelės	 Esamos antžeminės konteinerių aikštelės
 Esamos aikštelės modernizavimas (antžeminiai konteineriai keičiami į pusiau požeminius konteinerius)	 Planuojama pusiau požeminių konteinerių aikštelė
 Esamos aikštelės modernizavimas (antžeminiai konteineriai keičiami į požeminius konteinerius)	