


KONTEINERIŲ AIKŠTELIŲ IŠDĖSTYMO PELĖDNAGIŲ SENIŪNIJOJE SCHEMA

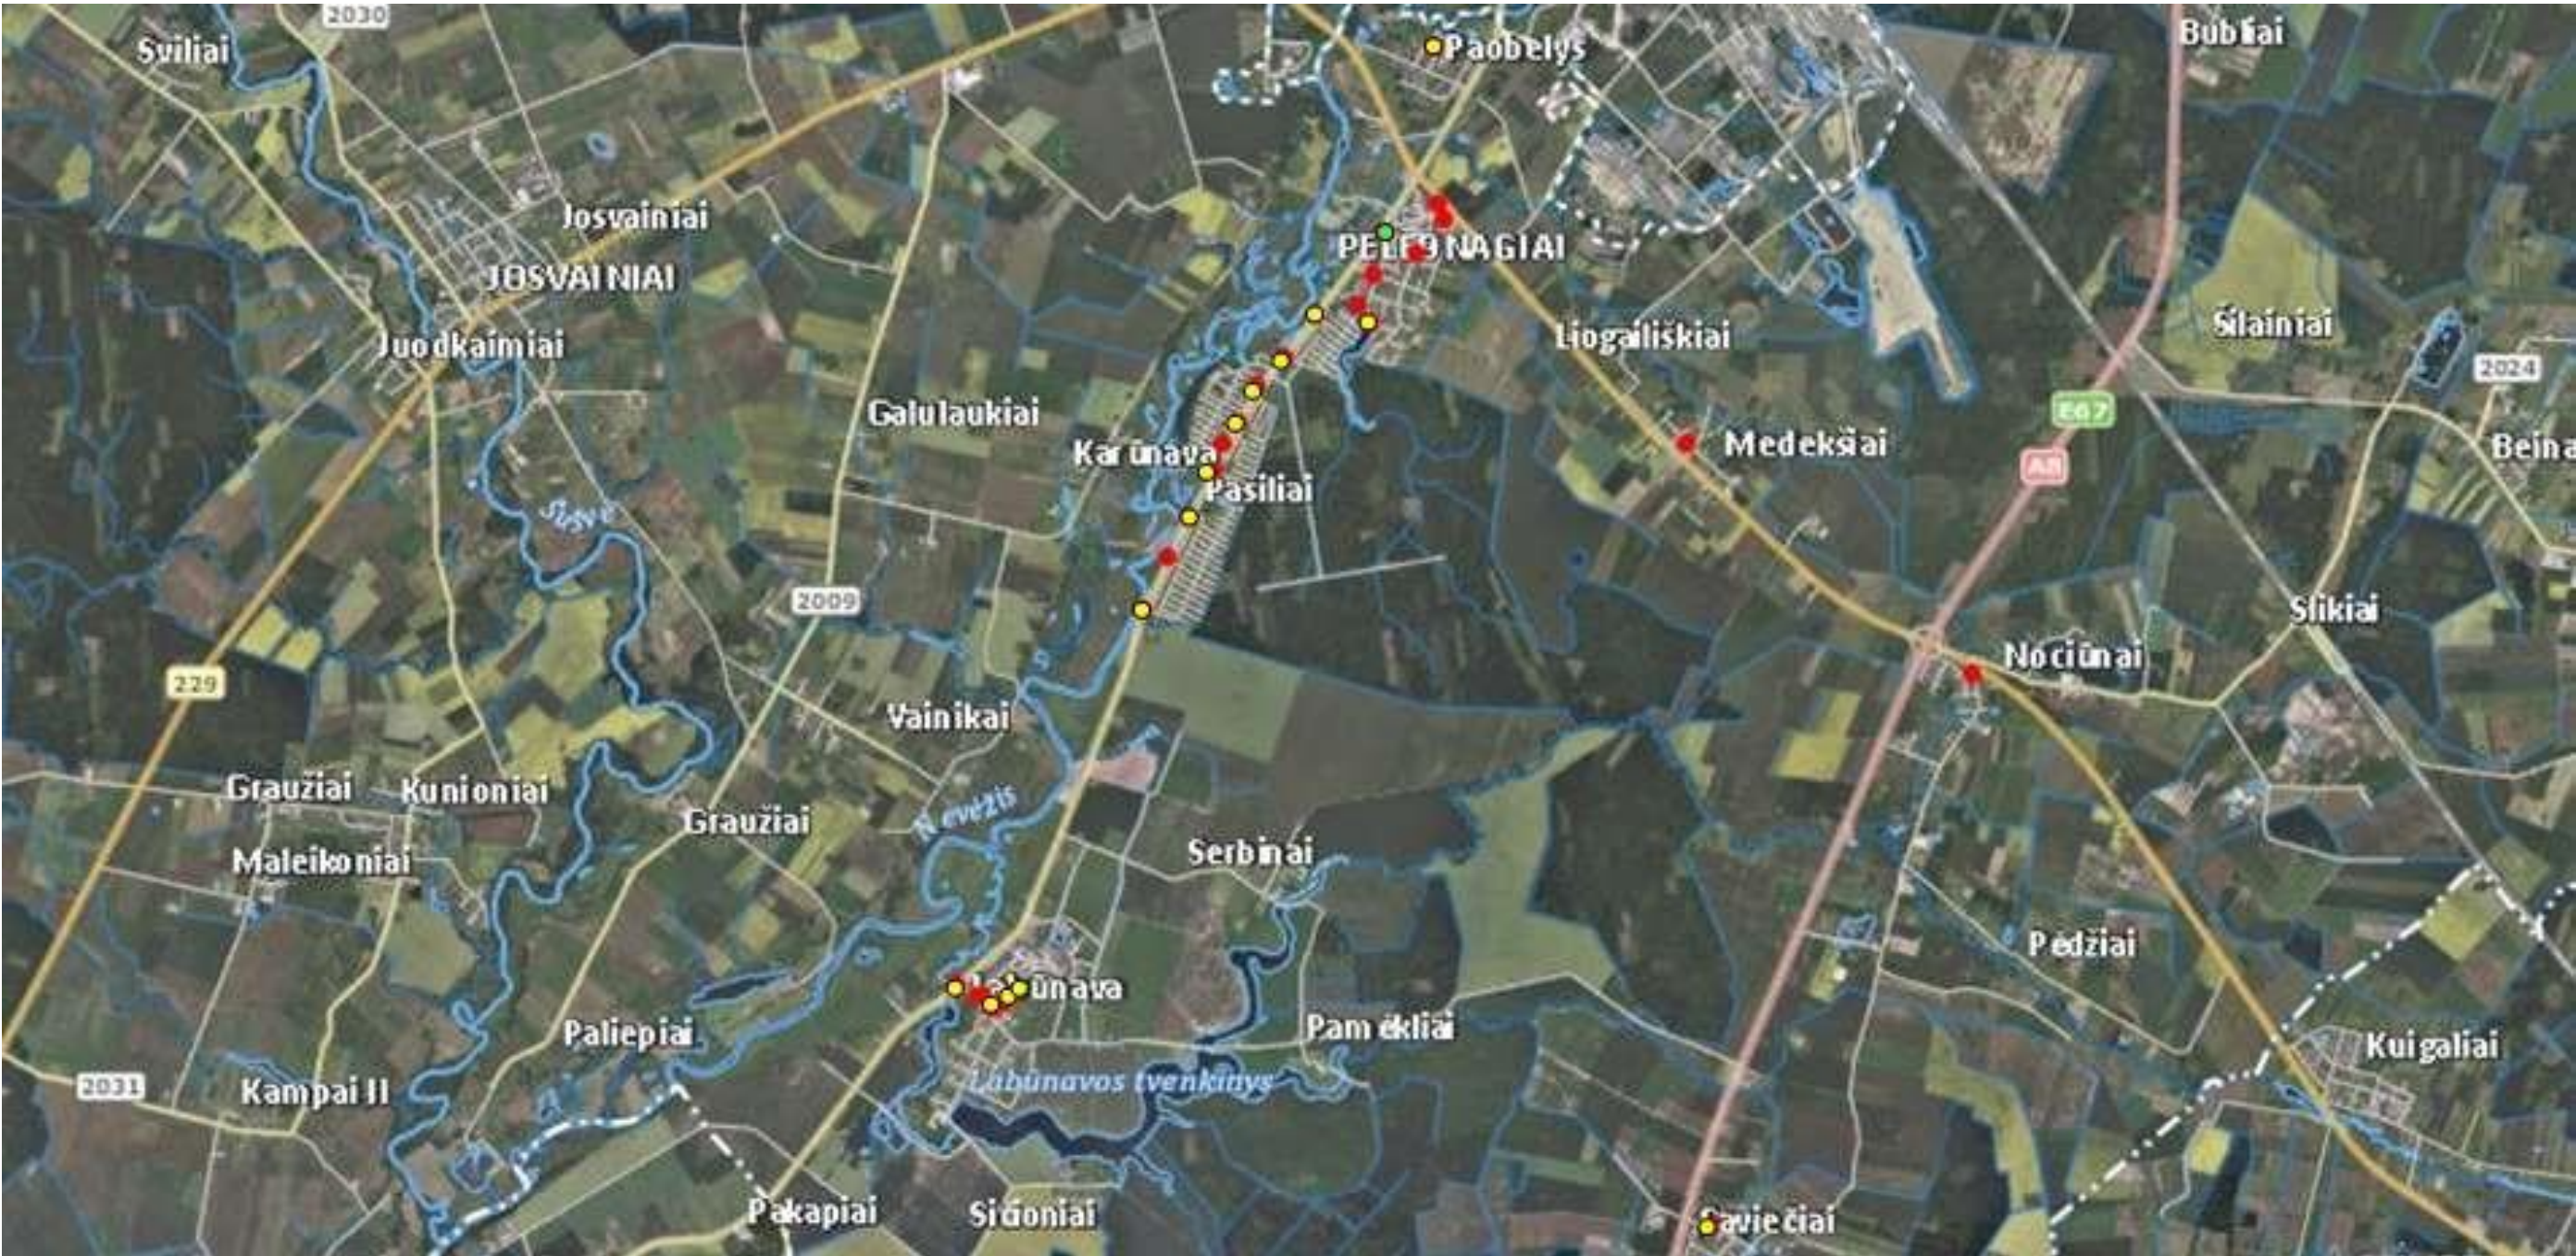

SUTARTINIAI ŽYMĖJIMAI

● Atnaujinamos antžeminių konteinerių aikštelės

● Esamos aikštelės modernizavimas (antžeminiai konteineriai keičiami į pusiau požeminius konteinerius)

● Esamos antžeminės konteinerių aikštelės