


L-705
Proj 10kV skirstykla (LTsLTs)

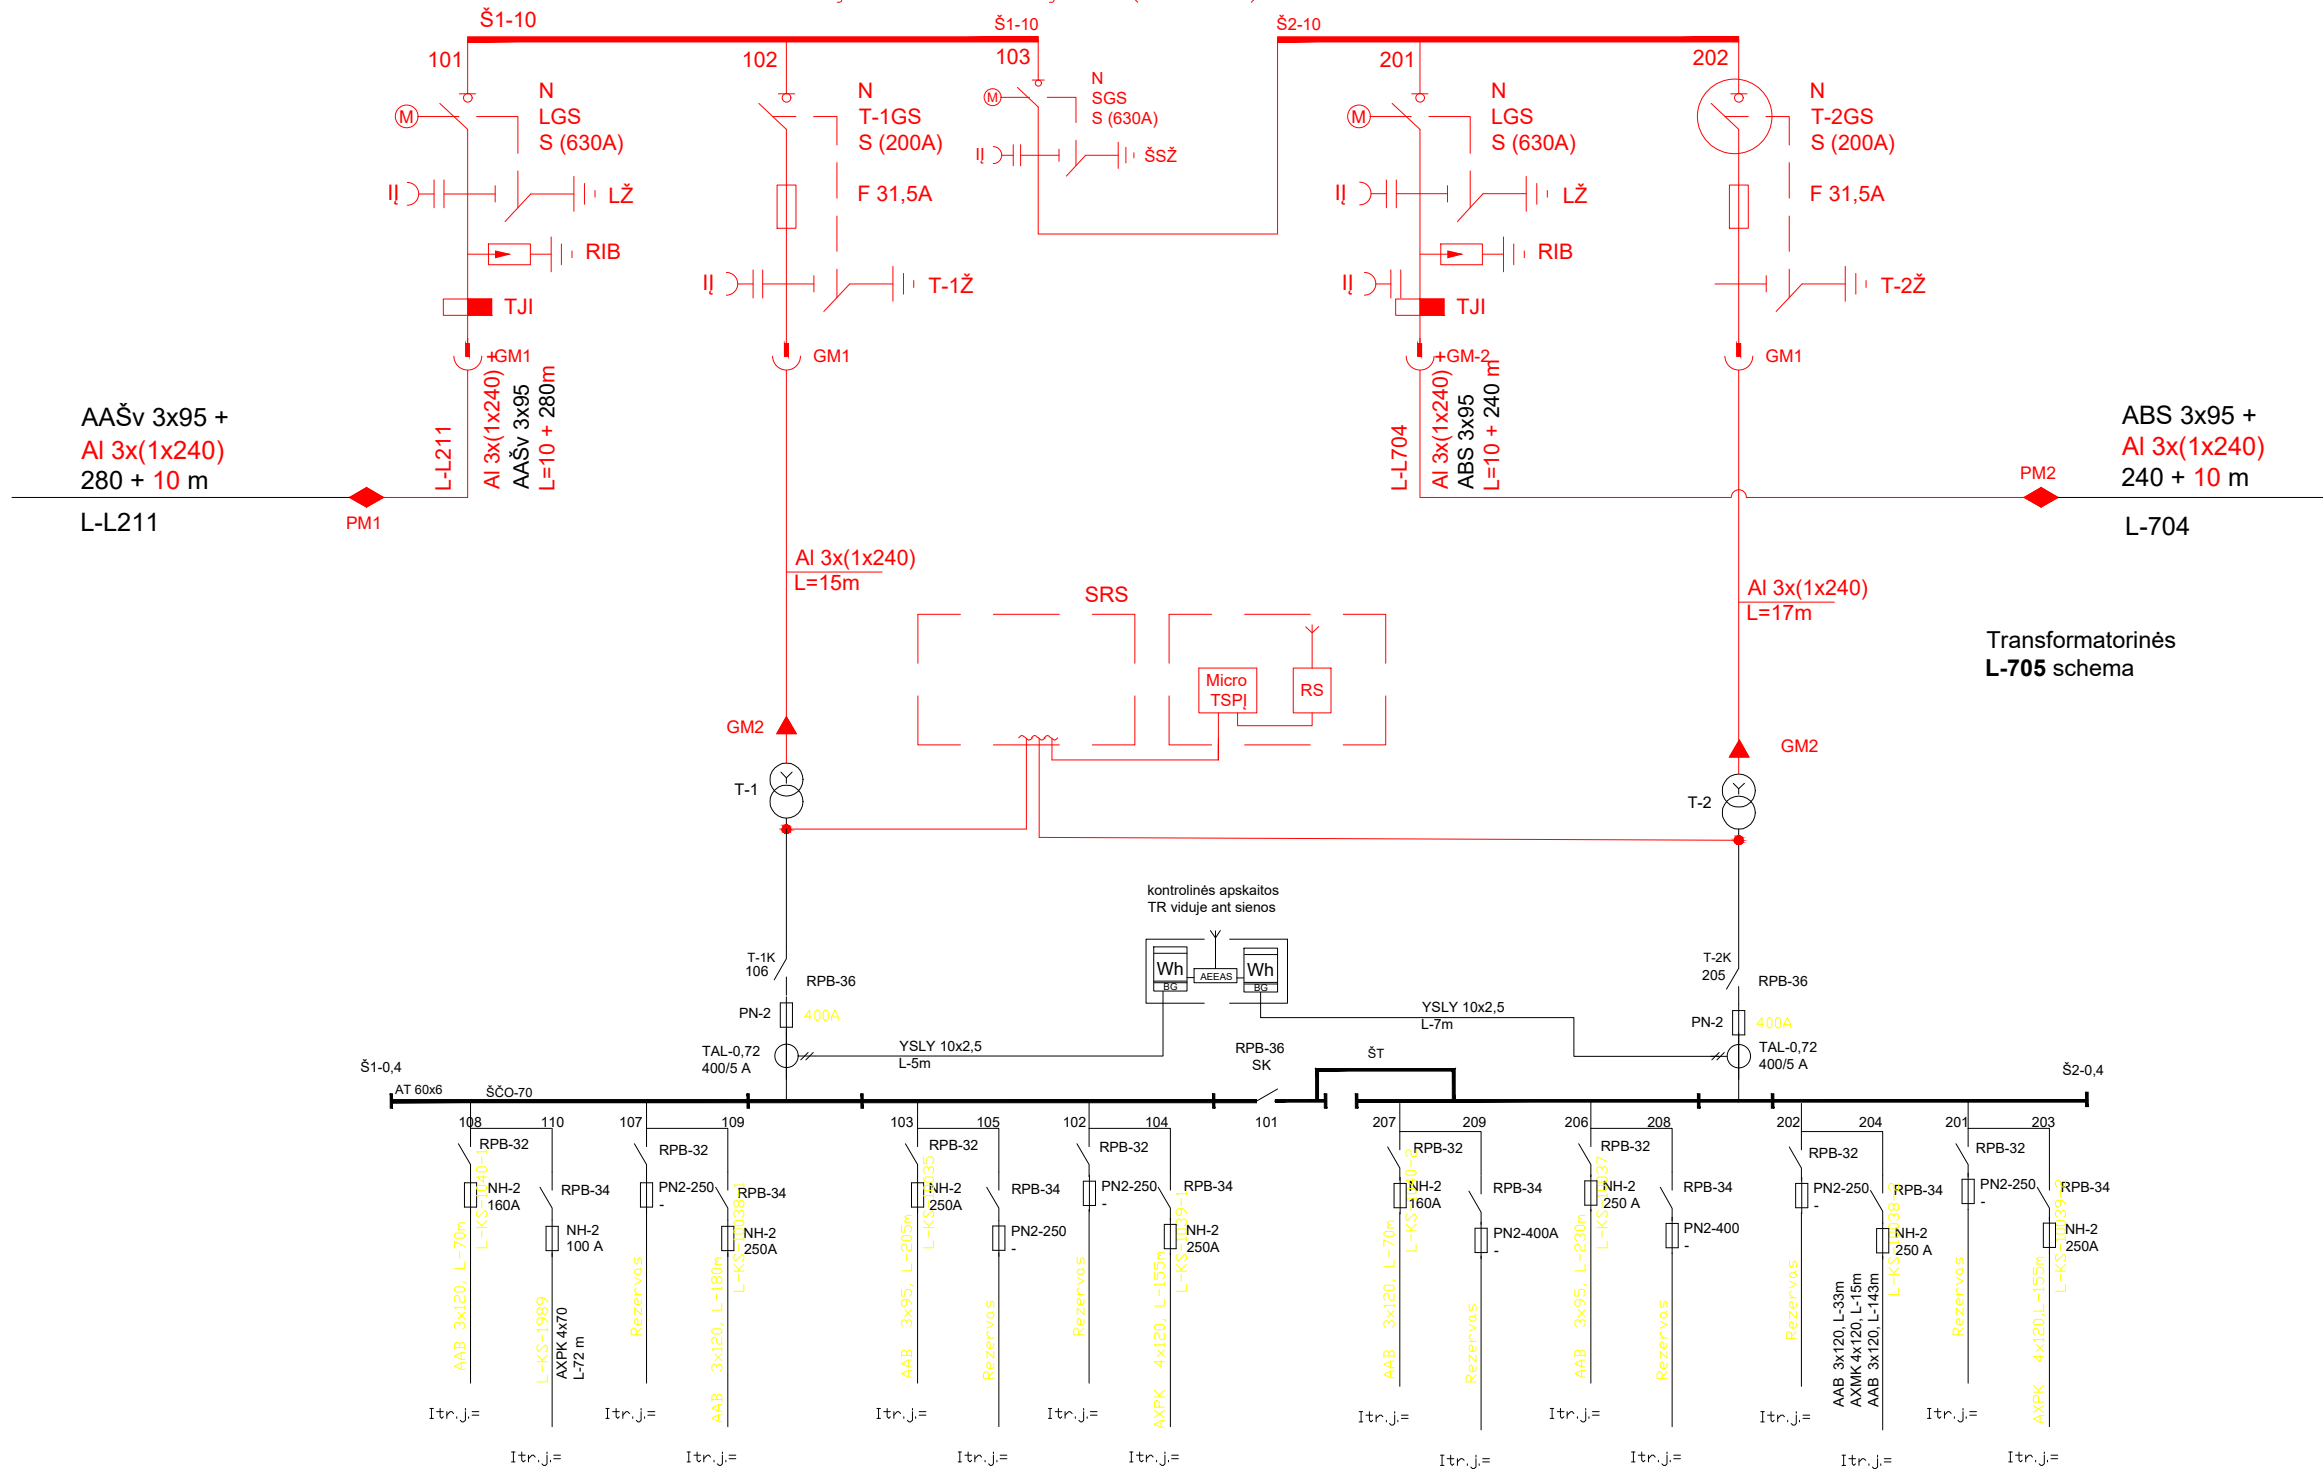


SUTARTINIAI SPALVINIAI ŽYMĖJIMAI:

- Projektuojami įrenginiai
- Išmontuojami įrenginiai
- Esami įrenginiai
- Projektuojami įrenginiai pagal ...

SUTARTINIAI ŽENKLAI:

- Tarpinė atrama
- Galinė atrama
- Kampinė atrama
- Elektros linija (vienlinijinė)
- Pradinė padėtis (įrenginių)
- Galinė mova
- Galinė kištukinė mova
- Jungiamoji mova
- Išmontavimo žymuo
- Dalinių arba nutrauktų vaizdų, pjūvių ir kirtinių ribos

KVAL. PATV. DOK. NR.	 PROJEKTAI CO			10 kV fiderio L-L719 iš Lentvaris TP automatizavimas (Vilniaus reg., Trakų raj.) (E1E1500212)		
32566	PDV	V.DAUNORA		L-705 schema po rekonstrukcijos		LAIDA
	P	E.SAULEVIČ				0
LT	AB "Energijos skirstymo operatorius"			23021.0093-01-TP-E.BR-02	LAPAS	LAPŲ
					1	3

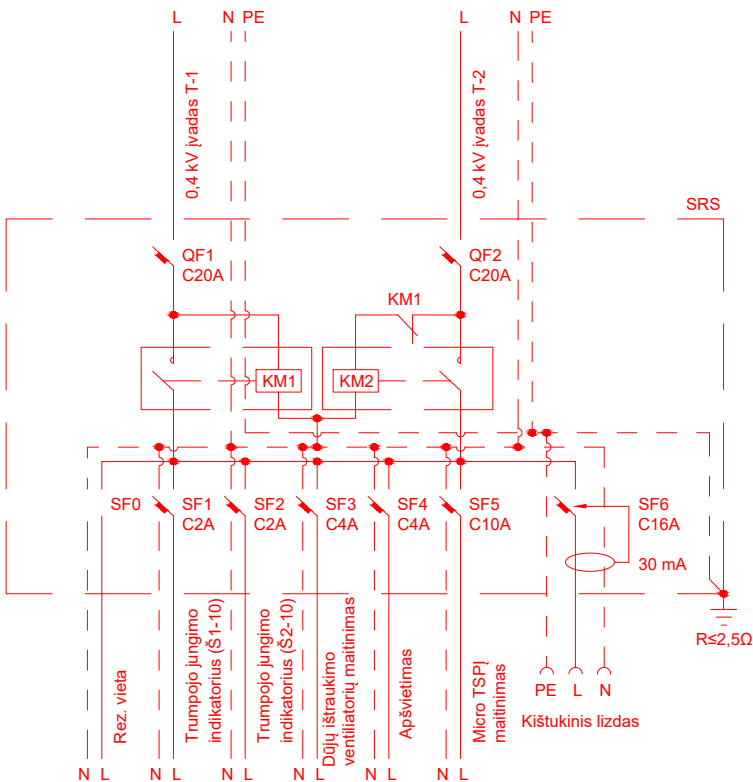


SUTARTINIAI SPALVINIAI ŽYMĖJIMAI:	
	Projektuojami įrenginiai
	Išmontuojami įrenginiai
	Esami įrenginiai
	Projektuojami įrenginiai pagal ...

SUTARTINIAI ŽENKLAI:			
	Tarpinė atrama		Pradinė padėtis (įrenginių)
	Galinė atrama		Galinė mova
	Kampinė atrama		Galinė kištukinė mova
	Elektros linija (vienlinijinė)		Jungiamoji mova
			Išmontavimo žymuo
			Dalinių arba nutrauktų vaizdų, pjūvių ir kirtinių ribos

KVAL. PATV. DOK. NR.	PROJEKTAI CO	10 kV fiderio L-L719 iš Lentvaris TP automatizavimas (Vilniaus reg., Trakų raj.) (E1E1500212)		
		L-705 Savų reikmių skydų (SRS) schema		LAIDA 0
LT	AB "Energijos skirstymo operatorius"	23021.0093-01-TP-E.BR-02	LAPAS 2	LAPŲ 3

Transformatorinės
L-705 schema

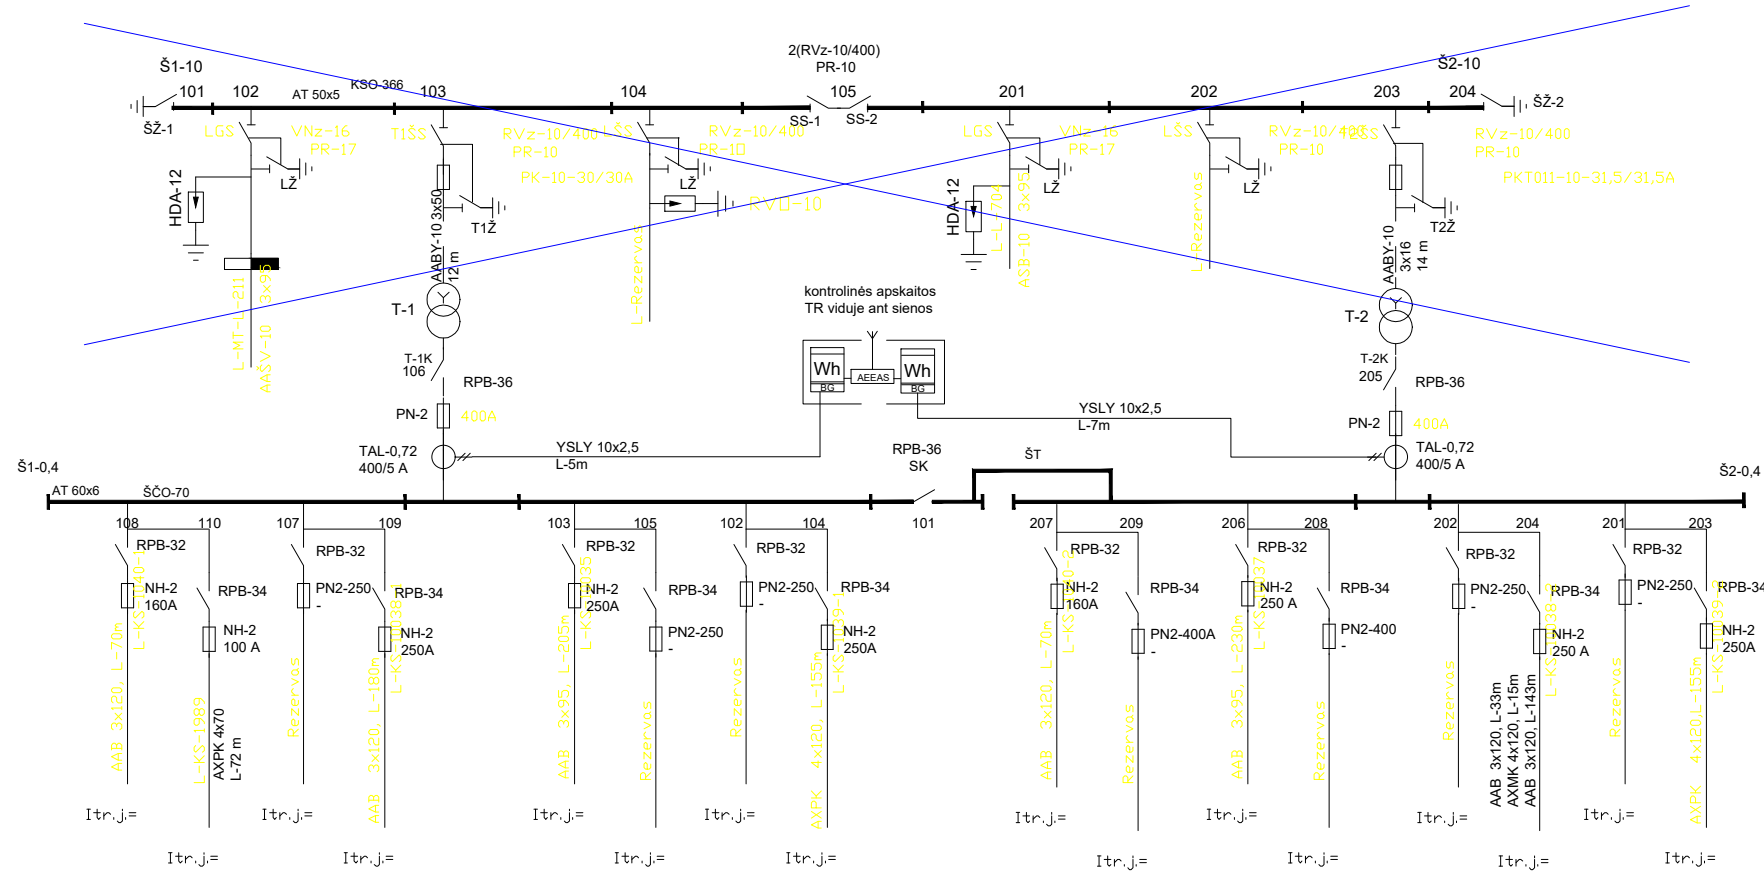

SUTARTINIAI SPALVINIAI ŽYMĖJIMAI:

- Projektuojami įrenginiai
- Išmontuojami įrenginiai
- Esami įrenginiai
- Projektuojami įrenginiai pagal ...

SUTARTINIAI ŽENKLAI:

- Tarpinė atrama
- Galinė atrama
- Kampinė atrama
- Elektros linija (vienlinijinė)
- Pradinė padėtis (įrenginių)
- Galinė mova
- Galinė kištukinė mova
- Jungiamoji mova
- Išmontavimo žymuo
- Dalinių arba nutrauktų vaizdų, pjūvių ir kirtinių ribos

KVAL.
PATV.
DOK. NR.

PROJEKTAI.CO

10 kV fiderio L-L719 iš Lentvaris TP automatizavimas (Vilniaus
reg., Trakų raj.) (E1E1500212)

Demontavimo schema

LAIDA

0

LT

AB "Energijos skirstymo operatorius"

23021.0093-01-TP-E.BR-02


LAPAS

3

LAPŲ

3

TRANSFORMATORINĖS PLANAS M1:100

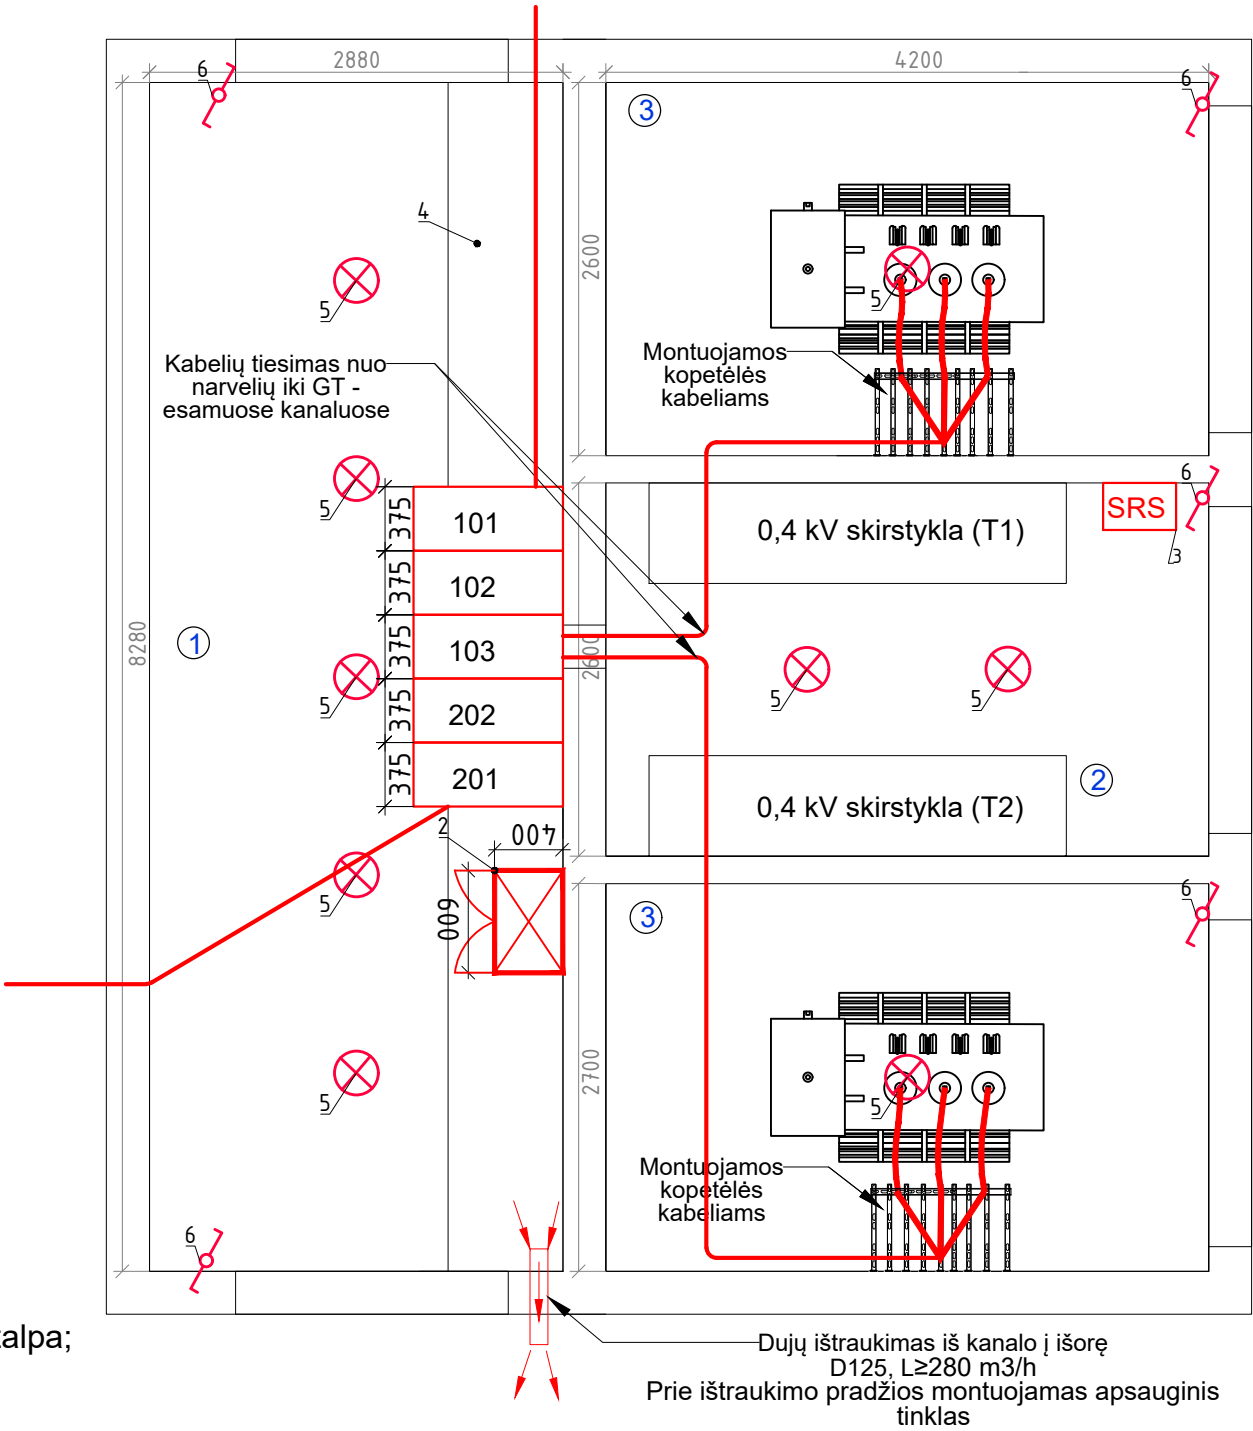

Patalpų eksplikacija:

- 1 - 10kV US;
2 - 0.4kV US;
3 - Galios transformatoriaus patalpa;

Sutartiniai žymėjimai

- 1 - Projektuojami 10 kV narveliai;
2 - Projektuojama TSPI spinta;
3 - Keičiama SRS spinta;
4 - Projektuojamas esamo kanalo uždengimas iš "Cetris" plokščių (arba analogiškų);
5 - Projektuojamas LED apšvietimas;
6 - Projektuojamas apšvietimo perjungiklis.

1. 10 kV bei GT patalpose įrengiama nauja apšvietimo elektros instaliacija;
2. 10 kV patalpoje įrengiami LED šviestuvai, apšvietimas turi užtikrinti ne mažesnę nei 200 lx apšvietą;
3. Apšvietimo, savų reikmių, kištukinių lizdų el. instaliacija ant sienų, lubų turi būti išvedžiota gofruotame vamzdyje arba plastikiniuose laidų kanaluose;
4. Keičiant įvadinio SKB lydžiuosius įdėklus turi būti nenutraukiamas apšvietimo grandinių maitinimas. Tais atvejais, kai maitinimas galimas nuo T1 ir T2, savų reikmių skydelyje turi būti įrengtas sekcinis jungiklis, leidžiantis perjungti maitinimą T1, T2;
5. Pakeisti visas ventiliacines grotas ir grotų tinklą, tinklas turi būti cinkuotas, tinklo „akelės“ dydis nedidesnis kaip 1x1 cm, vielos diametras ne mažesnis kaip 3 mm;
6. Grindys turi būti išlygintos, užtaisyti įtrūkimai ir nudažytos betoniniams paviršiams skirtais dažais;
7. Kiti defektai šalinami pagal pridedamą statybinės dalies defektavimo aktą.
8. Visi tvirtinimo elementai turi būti tikslinami prieš medžiagų pirkimą, įvertinus realią situaciją;
9. Visos metalinės konstrukcijos turi būti prijungtos prie esamo įžeminimo kontūro.

— Projektuojami kabeliai

Atest. Nr.	PROJEKTAI CO	10 kV fiderio L-L719 iš Lentvaris TP automatizavimas (Vilniaus reg., Trakų raj.) (E1E1500212)			
				L-705 įrenginių išdėstymo planas po rekonstrukcijos M1:100	Laida 0
LT	AB "Energijos skirstymo operatorius"	23021.0093-01-TP-E.BR-03		Lapas 1	Lapų 1