


OBJEKTŲ DUOMENŲ RINKINYS M 1:500

794400020591

PASTABOS:

- 0,4 kV kabelis klojamas gatvių raudonųjų linijų ribose ir valstybinėje žemėje.
- Tiesiant kabelį šalia medžių arba krūmų, būtina išlaikyti atstumus pagal EJT.
- Gatvių RL ribose kabelis klojamas po gatve ne mažiau kaip 1.2 m gylyje, kitur - ne mažiau, nei 1 m.
- Statybos darbai gatvės ribose vykdomi vadovaujantis STR 1.06.01:2016 „Statybos darbai. Statinio statybos priežiūra“, LR Vyriausybės 2017-03-22 nutarimu Nr. 212 patvirtintu kelių priežiūros tvarkos aprašu, LR saugaus eismo automobilių keliais įstatymu ir kitais susijusiais teisės aktais. Naujai įrengiamų dangų konstrukcija parenkama pagal Automobilių kelių standartizuotų dangų konstrukcijų projektavimo taisyklės KPT SDK 19. Išardytos gatvių dangos ir jų pagrindai įrengiami pagal esamą konstrukciją. Pažeistų dangų atstatymas gatvės ribose vykdomas pagal Vilniaus miesto savivaldybės administracijos direktoriaus 2021 m. kovo 25 d. įsakymu Nr.30-780/21 patvirtinto „Leidimų atlikti kasinėjimo darbus Vilniaus miesto savivaldybės viešojo naudojimo teritorijoje (gatvėse, vietinės reikšmės keliuose, aikštėse, žaliuosiuose plotuose), atitverti ją ar jos dalį arba apriboti eismą joje išdavimo tvarkos aprašas“ 1 priedo „Išardytos dangos sutvarkymas“ reikalavimus.
- 0,4 kV kabelio apsauginė zona 1 metras į abi puses (2 metrai kabelio tiesimo kryptimi).
- Atliekant darbus būtina išlaikyti visus leistinus atstumus nuo esamų komunikacijų pagal EJT.
- Atlikus darbus atstatomos dangos ir sutvarkomas gerbūvis, išvežamos šiukšlės.
- Projektuojamo kabelio susikirtimo vietose su kitomis komunikacijomis (kada kabelis klojamas uždaru būdu), būtina tikslinti esamas trasas bei jų altitudes, išsikvietus inžinerinių tinklų atstovą.
- Projektuojamo kabelio susikirtimo vietose su kitomis komunikacijomis (išskyrus kai kabelis klojamas uždaru būdu), darbus vykdyti rankiniu būdu.
- Asmenys, vykdančius žemės kasimo darbus, rade techniniuose dokumentuose nenurodytus kabelius, vamzdžius ar kitus įrenginius turi nedelsdami nutraukti šiuos darbus, imtis jų išsaugojimo priemonių ir pranešti apie tai artimiausiam inžinerinius tinklus eksploatuojančiai įmonei ir vietos savivaldybei.
- Prieš pradėdant darbus pranešti suinteresuotiems asmenims (gyventojams, žemių savininkams) numatytą darbų datą.
- Prieš vykdant darbus išsiimti leidimą kasimo darbams.
- Po KL klojimo darbų atlikti kertamų lietaus nuotekų tinklų TV diagnostiką ir pateikti apžiūros ataskaitą UAB „Grinda“

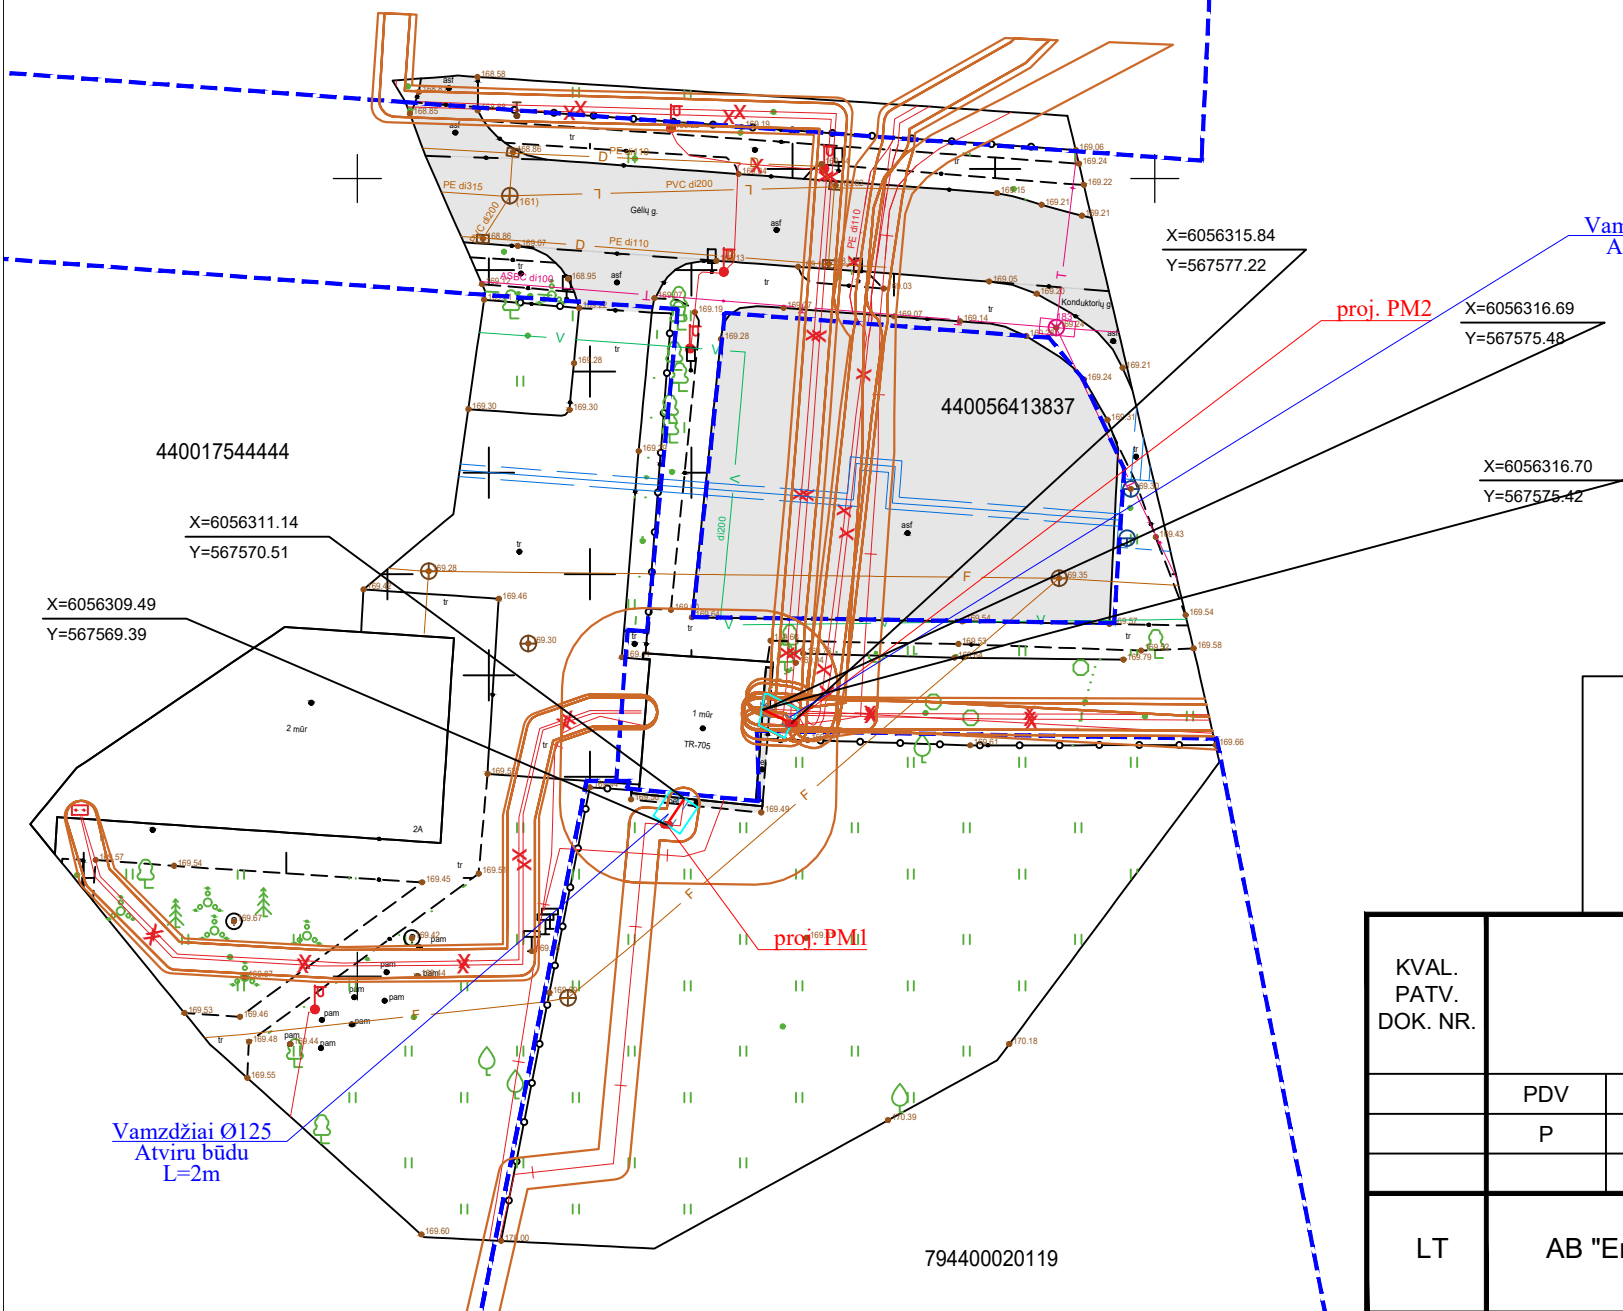


Gerbūvio atstatymo darbai trasos ilgyje:

Žalios vejos atstatymas, (S) - 4 m².
Trinkelio atstatymas, (S) - 2 m².

— ABE1 — ABE1 —	Abonentiniai tinklai
- - - - -	Gatvių RL riba
— — — — —	Esama el. tinklų apsaugos zona
⊗	Priėmimo/padavimo priedubė
— E1 —	Proj. 0,4 kV KL
— — — — —	Ryšių tinklai
— — — — —	Dujotiekio tinklai
— F —	Nuotekų tinklai
— V —	Vandentiekio tinklai
— — — — —	Proj. vamzdis atviru/uždaru būdu
■	Proj. 0,4 kV apskaitų spinta KAS
— — — — —	Proj. KL apsaugos zona
- - - - -	Sklypo riba

KVAL. PATV. DOK. NR.	10 kV fiderio L-L719 iš Lentvaris TP automatizavimas (Vilniaus reg., Trakų raj.) (E1E1500212)		
	PDV		LAIDA
	P		0
LT	AB "Energijos skirstymo operatorius"		LAPAS 1
			LAPŲ 1

TRANSFORMATORINĖS PLANAS M1:100

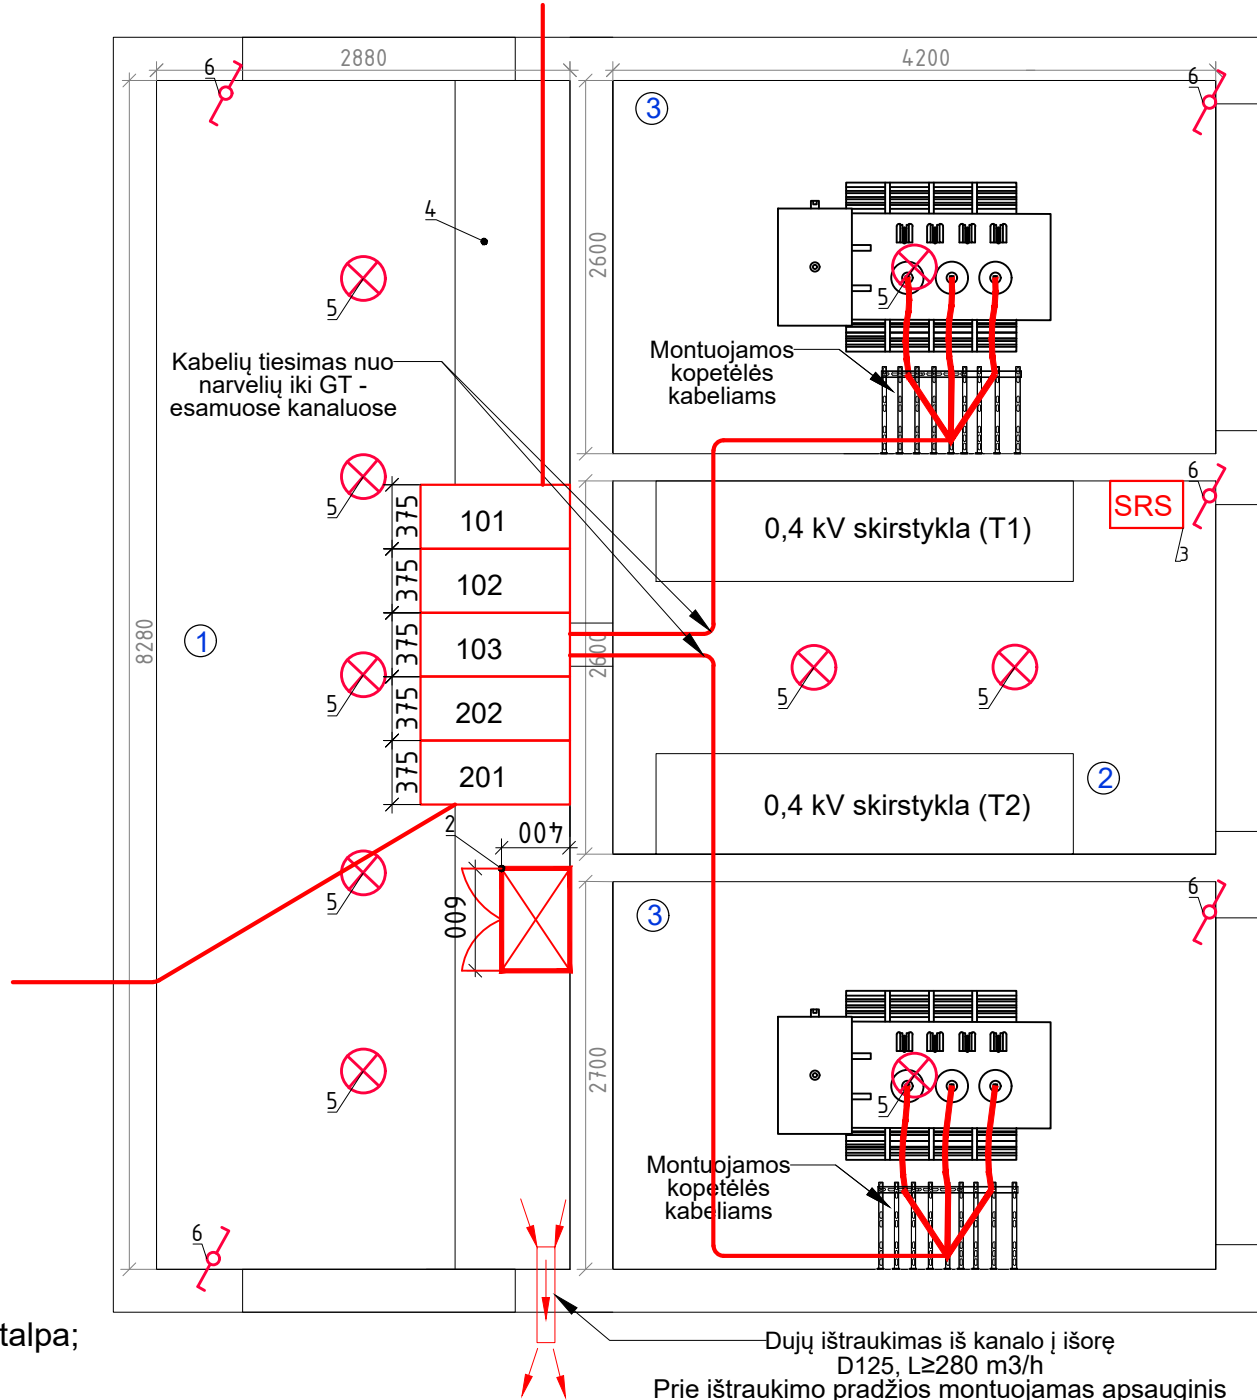

Patalpų eksplikacija:

- 1 - 10kV US;
2 - 0.4kV US;
3 - Galios transformatoriaus patalpa;

Sutartiniai žymėjimai

- 1 - Projektuojami 10 kV narveliai;
- 2 - Projektuojama TSPI spinta;
- 3 - Keičiama SRS spinta;
- 4 - Projektuojamas esamo kanalo
uždengimas iš "Cetris" plokščių (arba
analogiškų);
- 5 - Projektuojamas LED apšvietimas;
- 6 - Projektuojamas apšvietimo perjungiklis.

1. 10 kV bei GT patalpose įrengiama nauja apšvietimo elektros instaliacija;
2. 10 kV patalpoje įrengiami LED šviestuvai, apšvietimas turi būti užtikrinti ne mažesnę nei 200 lx apšvieta;
3. Apšvietimo, savų reikmių, kištukinių lizdų el. instaliacija ant sienų, lubų turi būti išvedžiujota gofruotame vamzdyje arba plastikiniuose laidų kanaluose;
4. Keičiant įvadinio SKB lydziausius įdėklus turi būti nenutraukiamas apšvietimo grandinių maitinimas. Tais atvejais, kai maitinimas galimas nuo T1 ir T2, savų reikmių skydelyje turi būti įrengtas sekcinis jungiklis, leidžiantis perjungti maitinimą T1, T2;
5. Pakeisti visas ventiliacines grotas ir grotų tinklą, tinklas turi būti cinkuotas, tinklo „akelės“ dydis nedidesnis kaip 1x1 cm, vielos diametras ne mažesnis kaip 3 mm;
6. Grindys turi būti išlygintos, užtaisyti įtrūkimai ir nudažytos betoniniams paviršiams skirtais dažais;
7. Kiti defektai šalinami pagal pridedamą statybinės dalies defektavimo aktą.
8. Visi tvirtinimo elementai turi būti tikslinami prieš medžiagų pirkimą, įvertinus realią situaciją;
9. Visos metalinės konstrukcijos turi būti prijungtos prie esamo įžeminimo kontūro.

— Projektuojami kabeliai

Atest. Nr.				10 kV fiderio L-L719 iš Lentvaris TP automatizavimas (Vilniaus reg., Trakų raj.) (E1E1500212)		
	PDV			L-705 įrenginių išdėstymo planas po rekonstrukcijos M1:100		
	Inž.					
LT	AB "Energijos skirstymo operatorius"				Lapas	Lapų
				1	1	1